

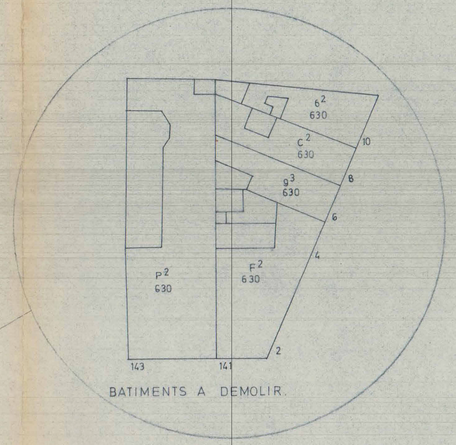

ARCHi2OOO

Auteur du Plan

Royal 139

Reconversion d'un immeuble existant en hôtel

Rue Royale 139, 1000 Bruxelles

P0853

Ind	Modifications	Date

copyright ARCHI2OOO

MO	GEORGE PROPERTY SRL (Artone) Av. Ilya Prigogine 1, 1180 Uccle +32 2 532 24 05 Maître de l'ouvrage info@artone.be
ARC	ARCHi2OOO Avenue du Vivier d'Oie, 4, B-1000 Bruxelles T. +32 2 375 87 20 - F. +32 2 375 75 68 Architecture info@archi2000.be - www.archi2000.be
ICS	Lemaire Ingénieurs Pl. Communale d'Auderghem 8, 1160 Auderghem +32 2 343 83 00 Ingénieur en stabilité info@lemaire-ingenieurs.be
ICT	Detang Engineering Rue Johannes Gutenberg 11, 1400 Nivelles +32 067 49 33 40 Ingénieur en techniques spéciales info@detang.be
ICA	SWECO Rue d'Arenberg 11, 1000 Bruxelles +32 2 383 06 40 Acousticien info@sweconetgum.be
ENV	Ad Vista Bureau d'étude en environnement et développement durable Chemin du Cyclotron 6, 1348 Louvain-la-Neuve +32 476 97 02 64 info@advista.be
CSS	Securisan Sq. Louisa 29, 1150 Woluwe-Saint-Pierre +32 2 771 07 77 Coordinateur sécurité et santé info@securisan.be
BC	BuildTis Drève Richelle 161/57, 1410 Waterloo +32 2 892 33 78 Bureau de contrôle info@buildtis.com
BR	B4F Drève du Duc 59, 1170 Watermael-Boitsfort +32 2 660 33 53 Bureau de conseil en construction durable info@b4f.eu

0 1m

Echelle Graphique

24-07-2026	1:500	-	1050 x 594 mm
Date Orig.	Echelle		Format

Statut	**Demande de Permis d'Urbanisme**
Titre	SITUATION EXISTANTE DE DROIT Plan d'implantation

Code Projet	Auteur	Phase	Zone	Set de plans	Etat	Vue	Cadr.	Indice
P0853	ARC	PU	A	10AR	ET	020		

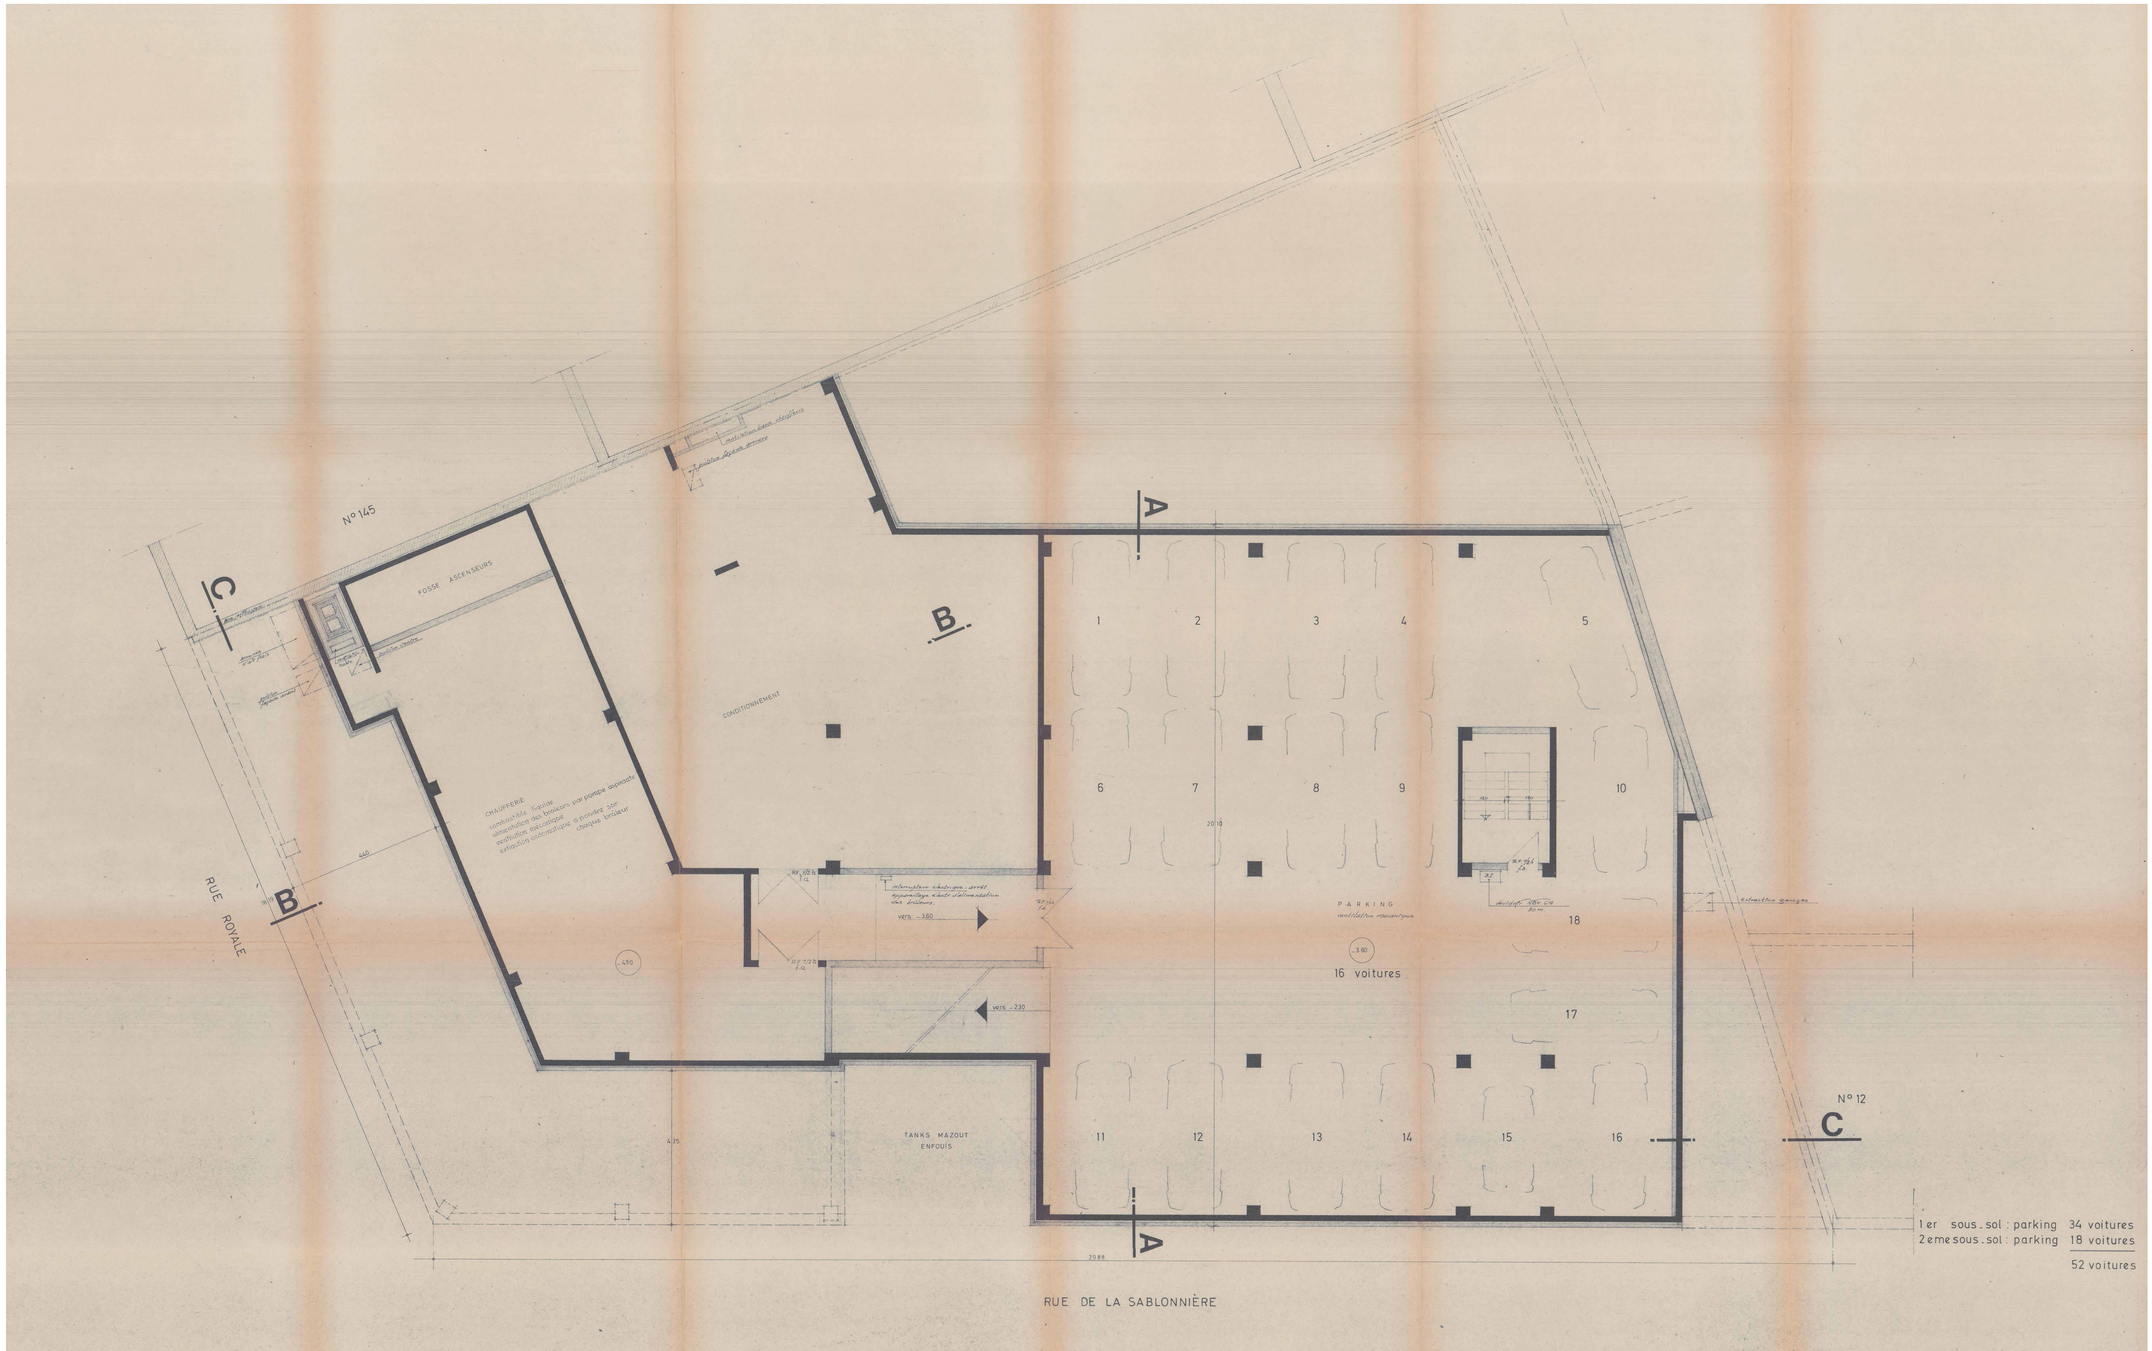

ARCHI2000

Auteur du Plan

Royal 139 P0853

Réconversion d'un immeuble existant en hôtel

Rue Royale 139, 1000 Bruxelles

Ind	Modifications	Date

GEORGE PROPERTY SRL (Artone)
Av. Ste Progone 1, 1160 Uccle
+32 2 532 24 05
info@artone.be

MO — Maître de l'ouvrage

ARCHI2OOO
Avenue du Vivier d'Oie, 4 - B-1000 Bruxelles
T. +32 2 375 87 20 - F. +32 2 375 73 58
info@archi2000.be - www.archi2000.be

ARC — Architecture

Lemaire Ingénieurs
Pl. Communale d'Auderghem 9, 1160 Auderghem
+32 2 343 83 00
info@lemaire-ingenieurs.be

ICS — Ingénieur en stabilité

Detang Engineering
Rue Johannes Gutenberg 11, 1400 Nivelles
+32 067 88 33 40
info@detang.be

ICT — Ingénieur en techniques spéciales

SWECO
Rue d'Arenberg 11, 1000 Bruxelles
+32 2 343 84 40
info@sweco-belgium.be

ICA — Acousticien

Ad Vista
Chemin du Cyclotron 6, 1348 Louvain-la-Neuve
+32 475 67 22 65
info@advista.be

ENV — Bureau d'étude en environnement et développement durable

Securisan
Sq. Louise 29, 1150 Woluwe-Saint-Pierre
+32 2 771 27 77
info@securisan.be

CSS — Coordinateur sécurité et santé

BuildTis
Drève Richelle 161/07, 1410 Waterloo
+32 2 382 33 76
info@buildtis.com

BC — Bureau de contrôle

B4C
Drève du Duc 59, 1170 Watermael-Boitsfort
+32 2 660 24 41
info@b4c.eu

BR — Bureau de conseil en construction durable

maquette ARCHI2OOO

Statut — **Demande de Permis d'Urbanisme**

Titre — SITUATION EXISTANTE DE DROIT
Plan 2ème sous-sol

Date Orig	Echelle	Format
24-07-2026	1:50	- 1470 x 841 mm

Code Projet: P0853_ARC_PU_A_10AR_ET_098-0

Code Projet | Auteur | Phase | Zone | Set de plans | Etat | Vue | Carb | Indice

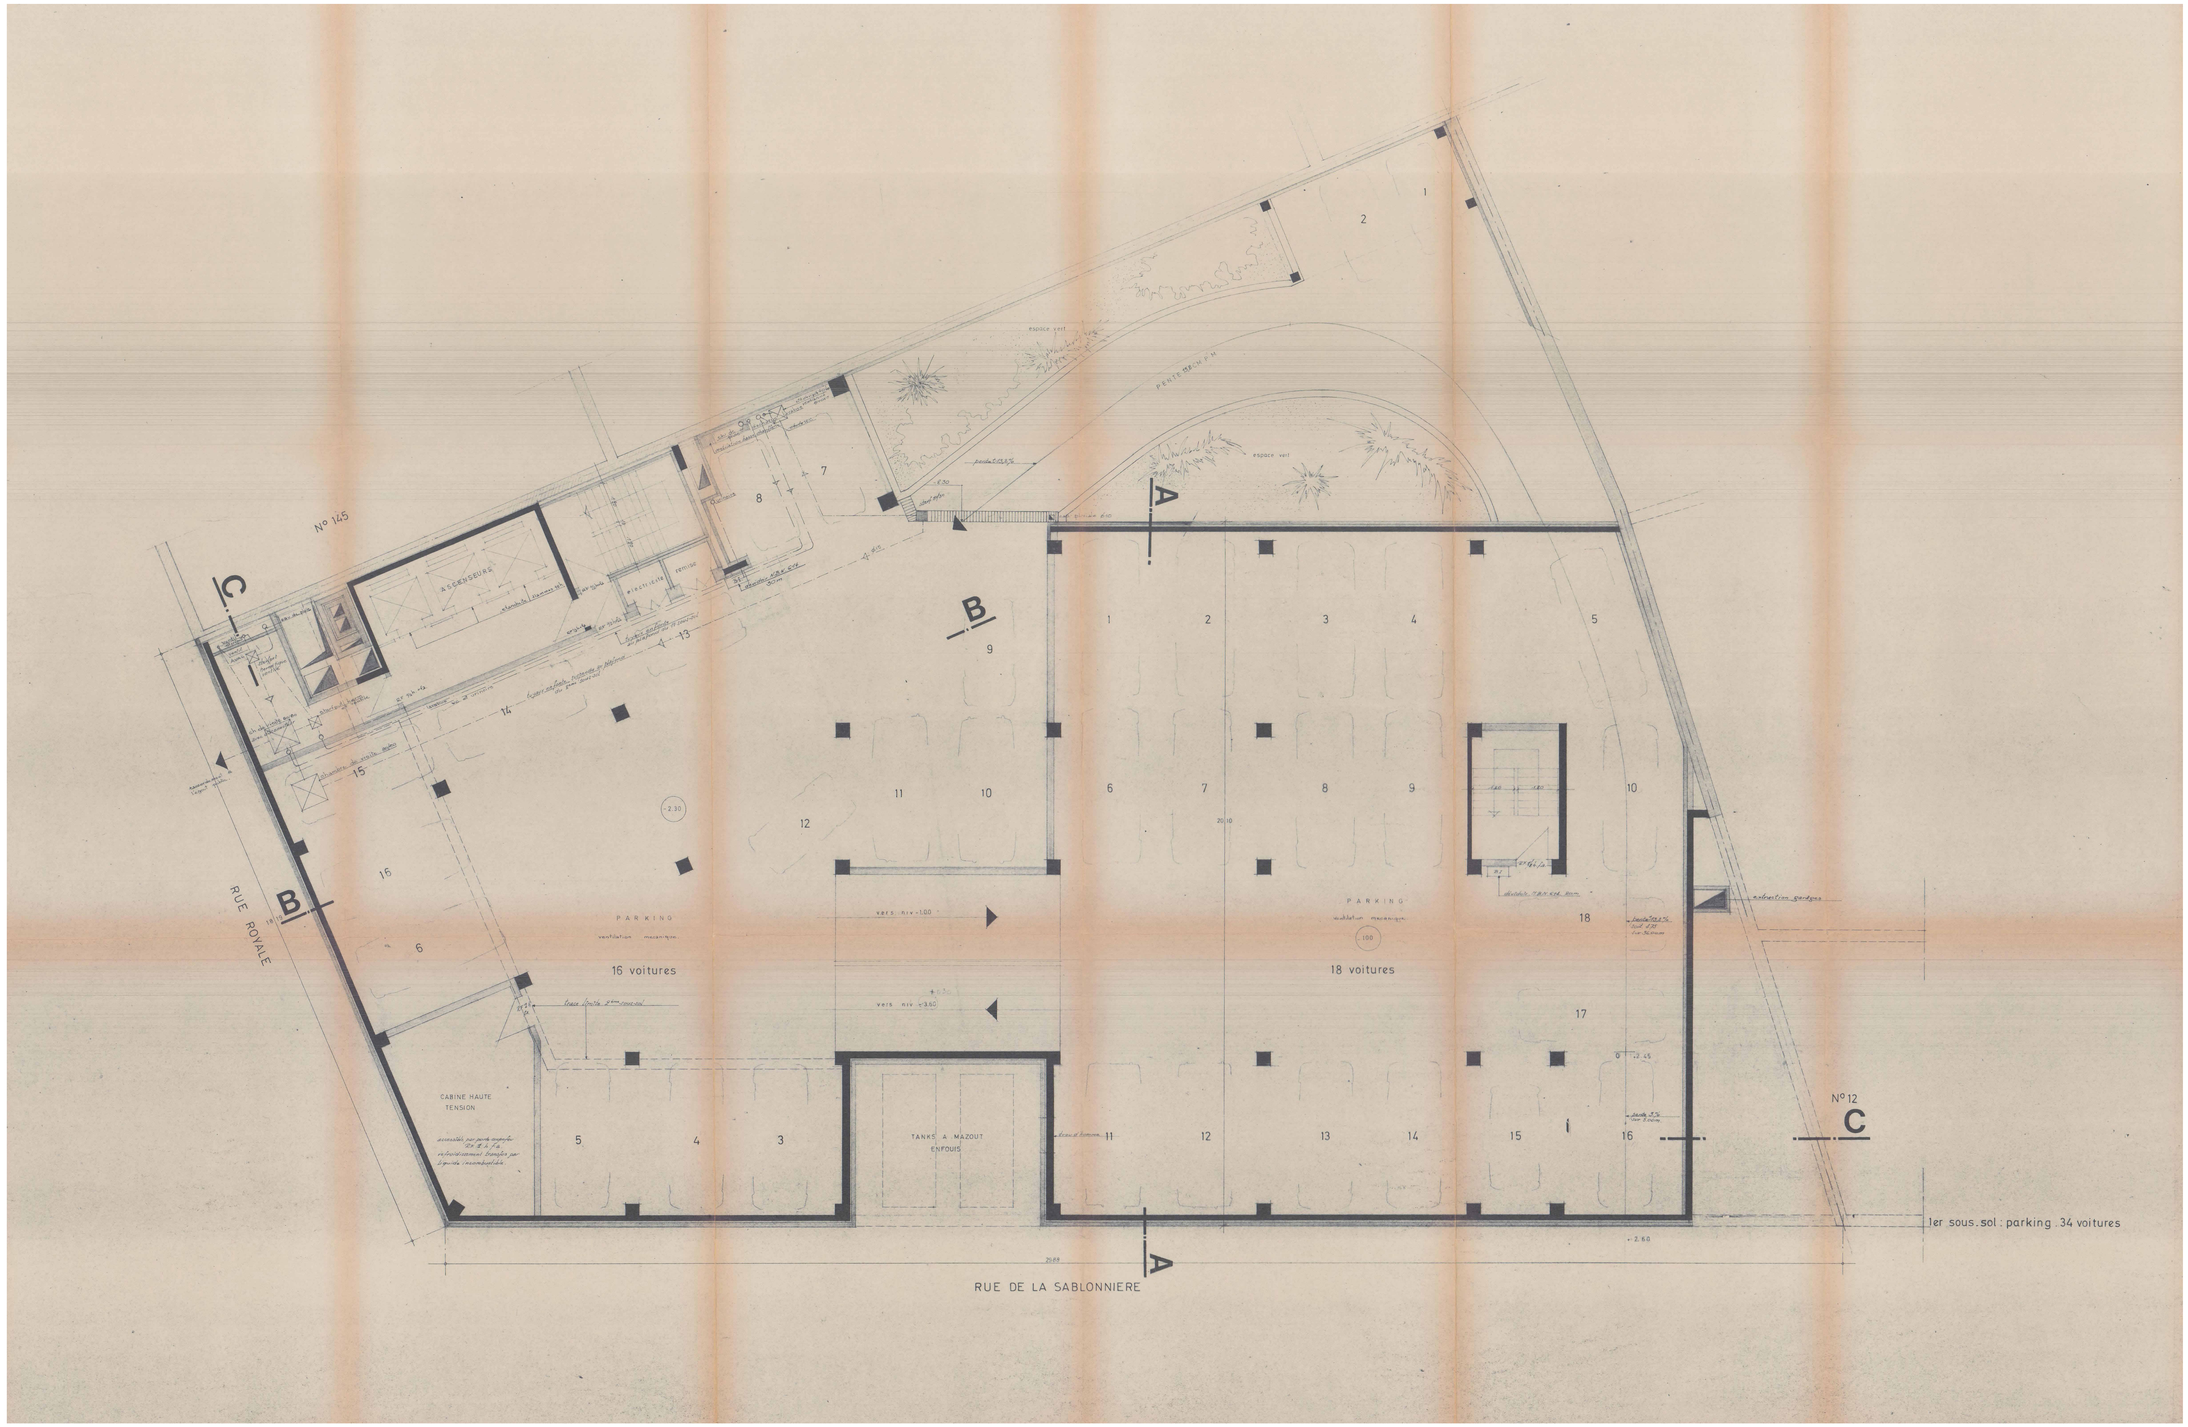

ARCHI2000

Auteur du Plan

Royal 139

Reconversion d'un immeuble existant en hôtel

Rue Royale 139, 1000 Bruxelles

P0853

Ind	Modifications	Date

ARCHI2000

	GEORGE PROPERTY SRL (Artone) Av. Rya Progard 4, 1180 Uccle +32 2 522 24 09 info@artone.be
MO	Maître de l'ouvrage
	ARCHI2OOO Avenue de l'Orée d'Ixe, 4, B-1000 Bruxelles T. +32 2 375 87 22 - Fax +32 2 375 87 23 info@archi2000.com - www.archi2000.be
ARC	Architecture
	Lemaire Ingénieurs Pl. Communale d'Auderghem 9, 1160 Auderghem +32 2 343 83 00 info@lemaire-ingenieurs.be
ICS	Ingénieur en stabilité
	Detang Engineering Rue Johannes Gutenberg 11, 1400 Nivelles +32 067 49 33 40 info@detang.be
ICT	Ingénieur en techniques spéciales
	SWECO Rue d'Arenberg 11, 1000 Bruxelles +32 2 393 06 40 info@swecobelgium.be
ICA	Acousticien
	Ad Vista Chemin du Cyclotron 6, 1348 Louvain-la-Neuve +32 479 57 32 64 info@advista.be
ENV	Bureau d'étude en environnement et développement durable
	Securisan Rg. Louise 29, 1150 Woluwe-Saint-Pierre +32 2 771 07 77 info@securisan.be
CSS	Coordinateur sécurité et santé
	BuildTis Drève Richelle 161/07, 1410 Waterloo +32 2 382 33 75 info@buildtis.com
BC	Bureau de contrôle
	B4F Drève du Duc 59, 1170 Watermaal-Bosvoorde +32 2 880 33 53 info@b4f.eu
BR	Bureau de conseil en construction durable

Statut	**Demande de Permis d'Urbanisme**
Titre	SITUATION EXISTANTE DE DROIT Plan 1er sous-sol

Date Orig.	Echelle	Format
24-07-2026	1:50	- 1475 x 841 mm

Code Projet	Auteur	Phase	Zone	Sel de plans	Etat	Vue	Cadr.	Indice
P0853	ARC	PU	A	10AR	ET	099	0	

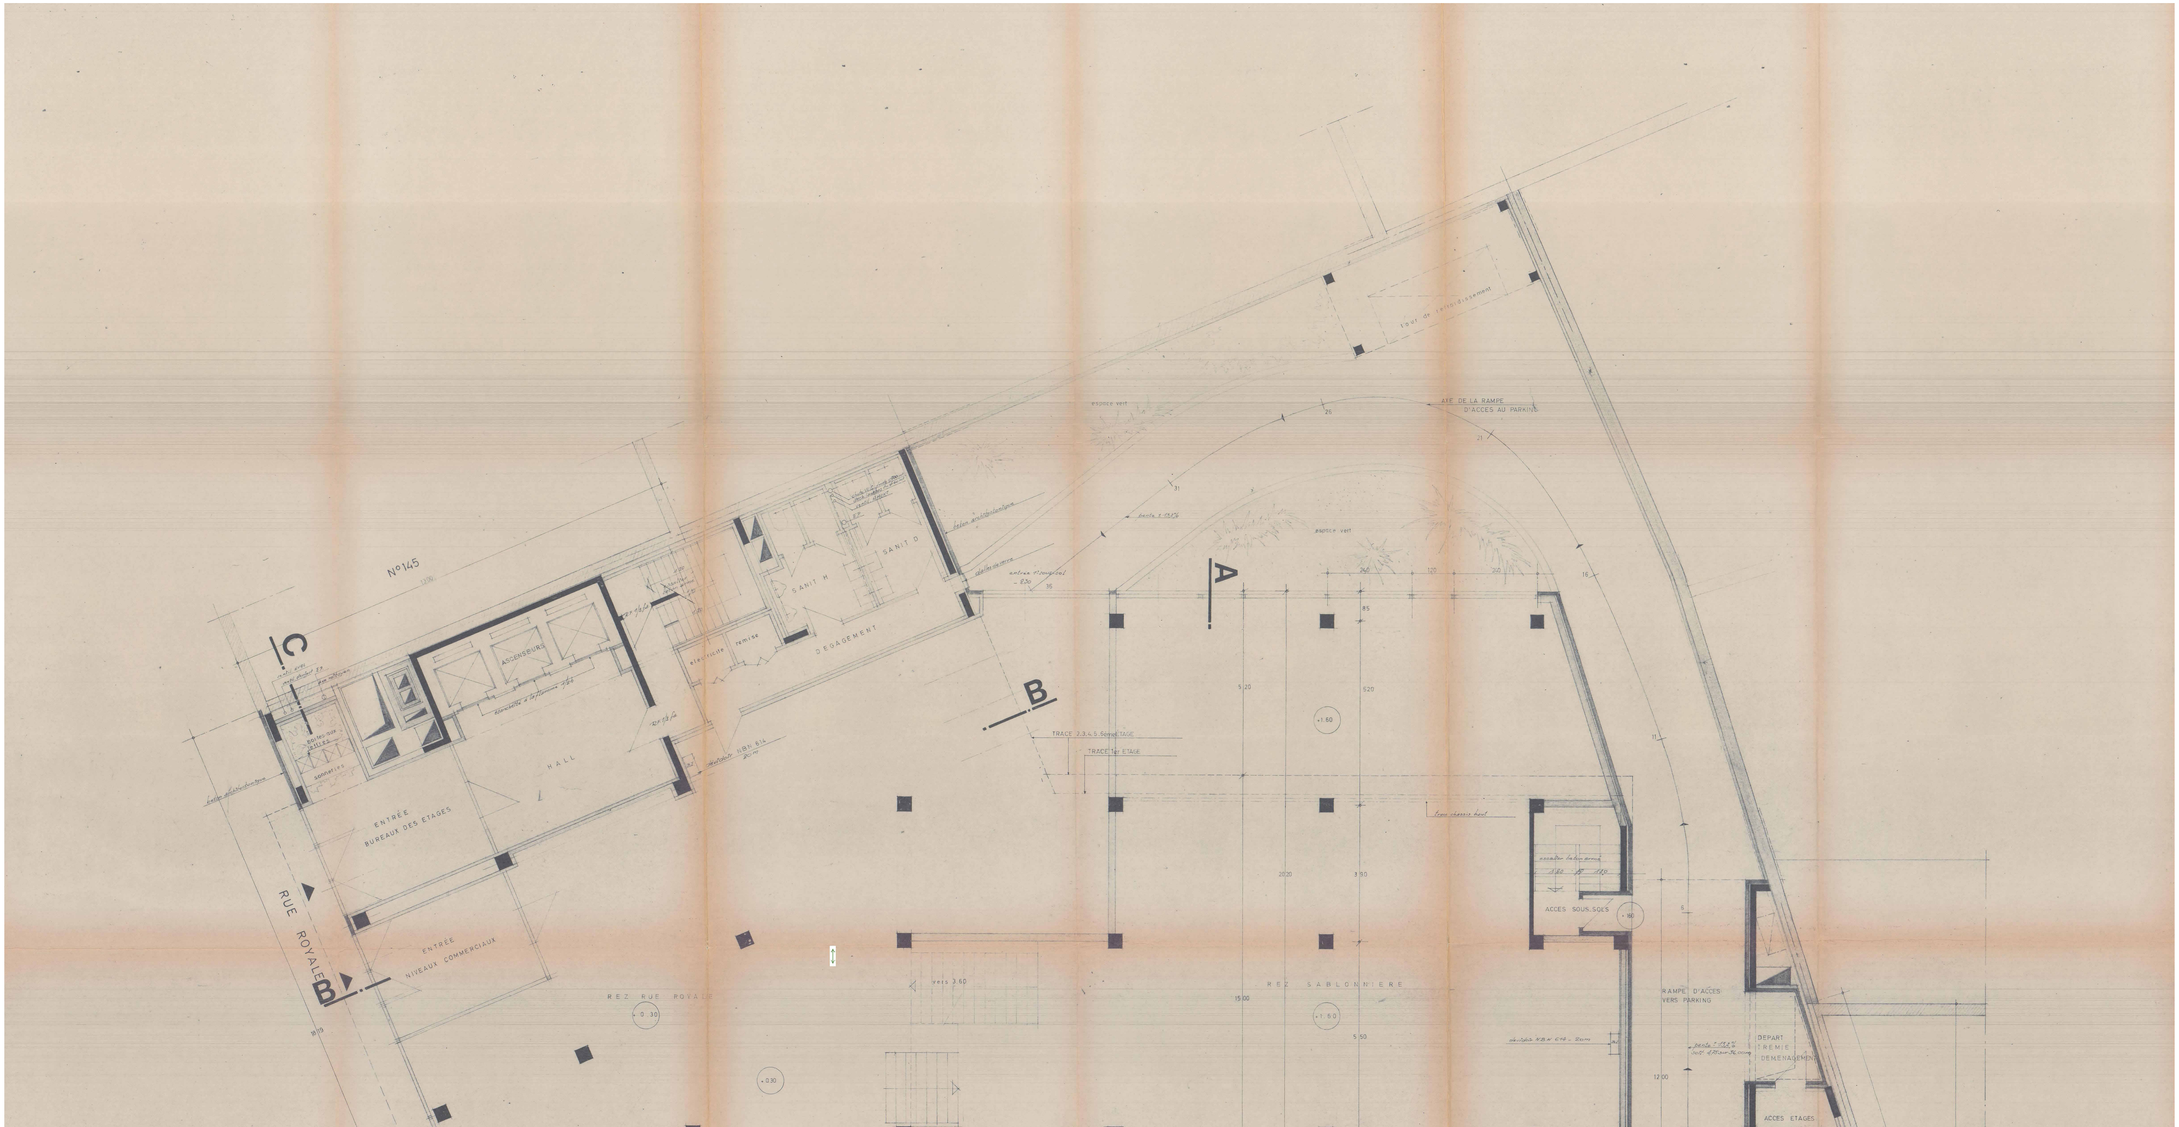

ARCHI2000

Auteur du Plan

Royal 139

Reconversion d'un immeuble existant en hôtel

Rue Royale 139, 1000 Bruxelles

P0853

Ind	Modifications	Date

MO	Maître de l'ouvrage	GEORGE PROPERTY SRL (Artone) Av. Rya Prégogne 1, 1160 Uccle +32 2 332 24 01 info@artone.be
ARC	Architecture	ARCHI2OOO Avenue du Vivier d'Oie, 4, B-1000 Bruxelles T. +32 2 375 87 20 – F. +32 2 375 75 80 info@archi2000.be - www.archi2000.be
ICS	Ingénieur en stabilité	Lemaire Ingénieurs Pl. Communale d'Ixelles/green 6, 1180 Auderghem +32 2 343 83 00 info@lemaire-ingenieurs.be
ICT	Ingénieur en techniques spéciales	Detang Engineering Rue Johannes Gutenberg 11, 1400 Nivelles +32 067 49 03 80 info@detang.be
ICA	Acousticien	SWECO Rue d'Arenberg 11, 1000 Bruxelles +32 2 363 84 40 info@sweconbelgium.be
ENV	Bureau d'étude en environnement et développement durable	Ad Vista Chemin du Cyclotron 6, 1348 Louvain-la-Neuve +32 479 57 22 64 info@advista.be
CSS	Coordinateur sécurité et santé	Securisan Sq. Louise 29, 1150 Woluwe-Saint-Pierre +32 2 771 07 77 info@securisan.be
BC	Bureau de contrôle	BuildTis Drève Richelle 161/57, 1410 Waterloo +32 2 663 33 73 info@buildtis.com
BR	Bureau de conseil en construction durable	B4F Drève du Duc 59, 1170 Watermaal-Bosvoorde +32 2 880 23 53 info@b4f.eu

mayrgan ARCHI2OOO

Statut	**Demande de Permis d'Urbanisme**
Titre	SITUATION EXISTANTE DE DROIT Plan Rez-de-Chaussée

Date Orig.	Echelle	Format
24-07-2026	1:50	- 1470 x 847 mm

Code Projet	Niveau	Phase	Zone	Type de dwg	Dwg	Type	Code	Index
P0853	ARC	PU	A	10AR	ET	100	- 0	

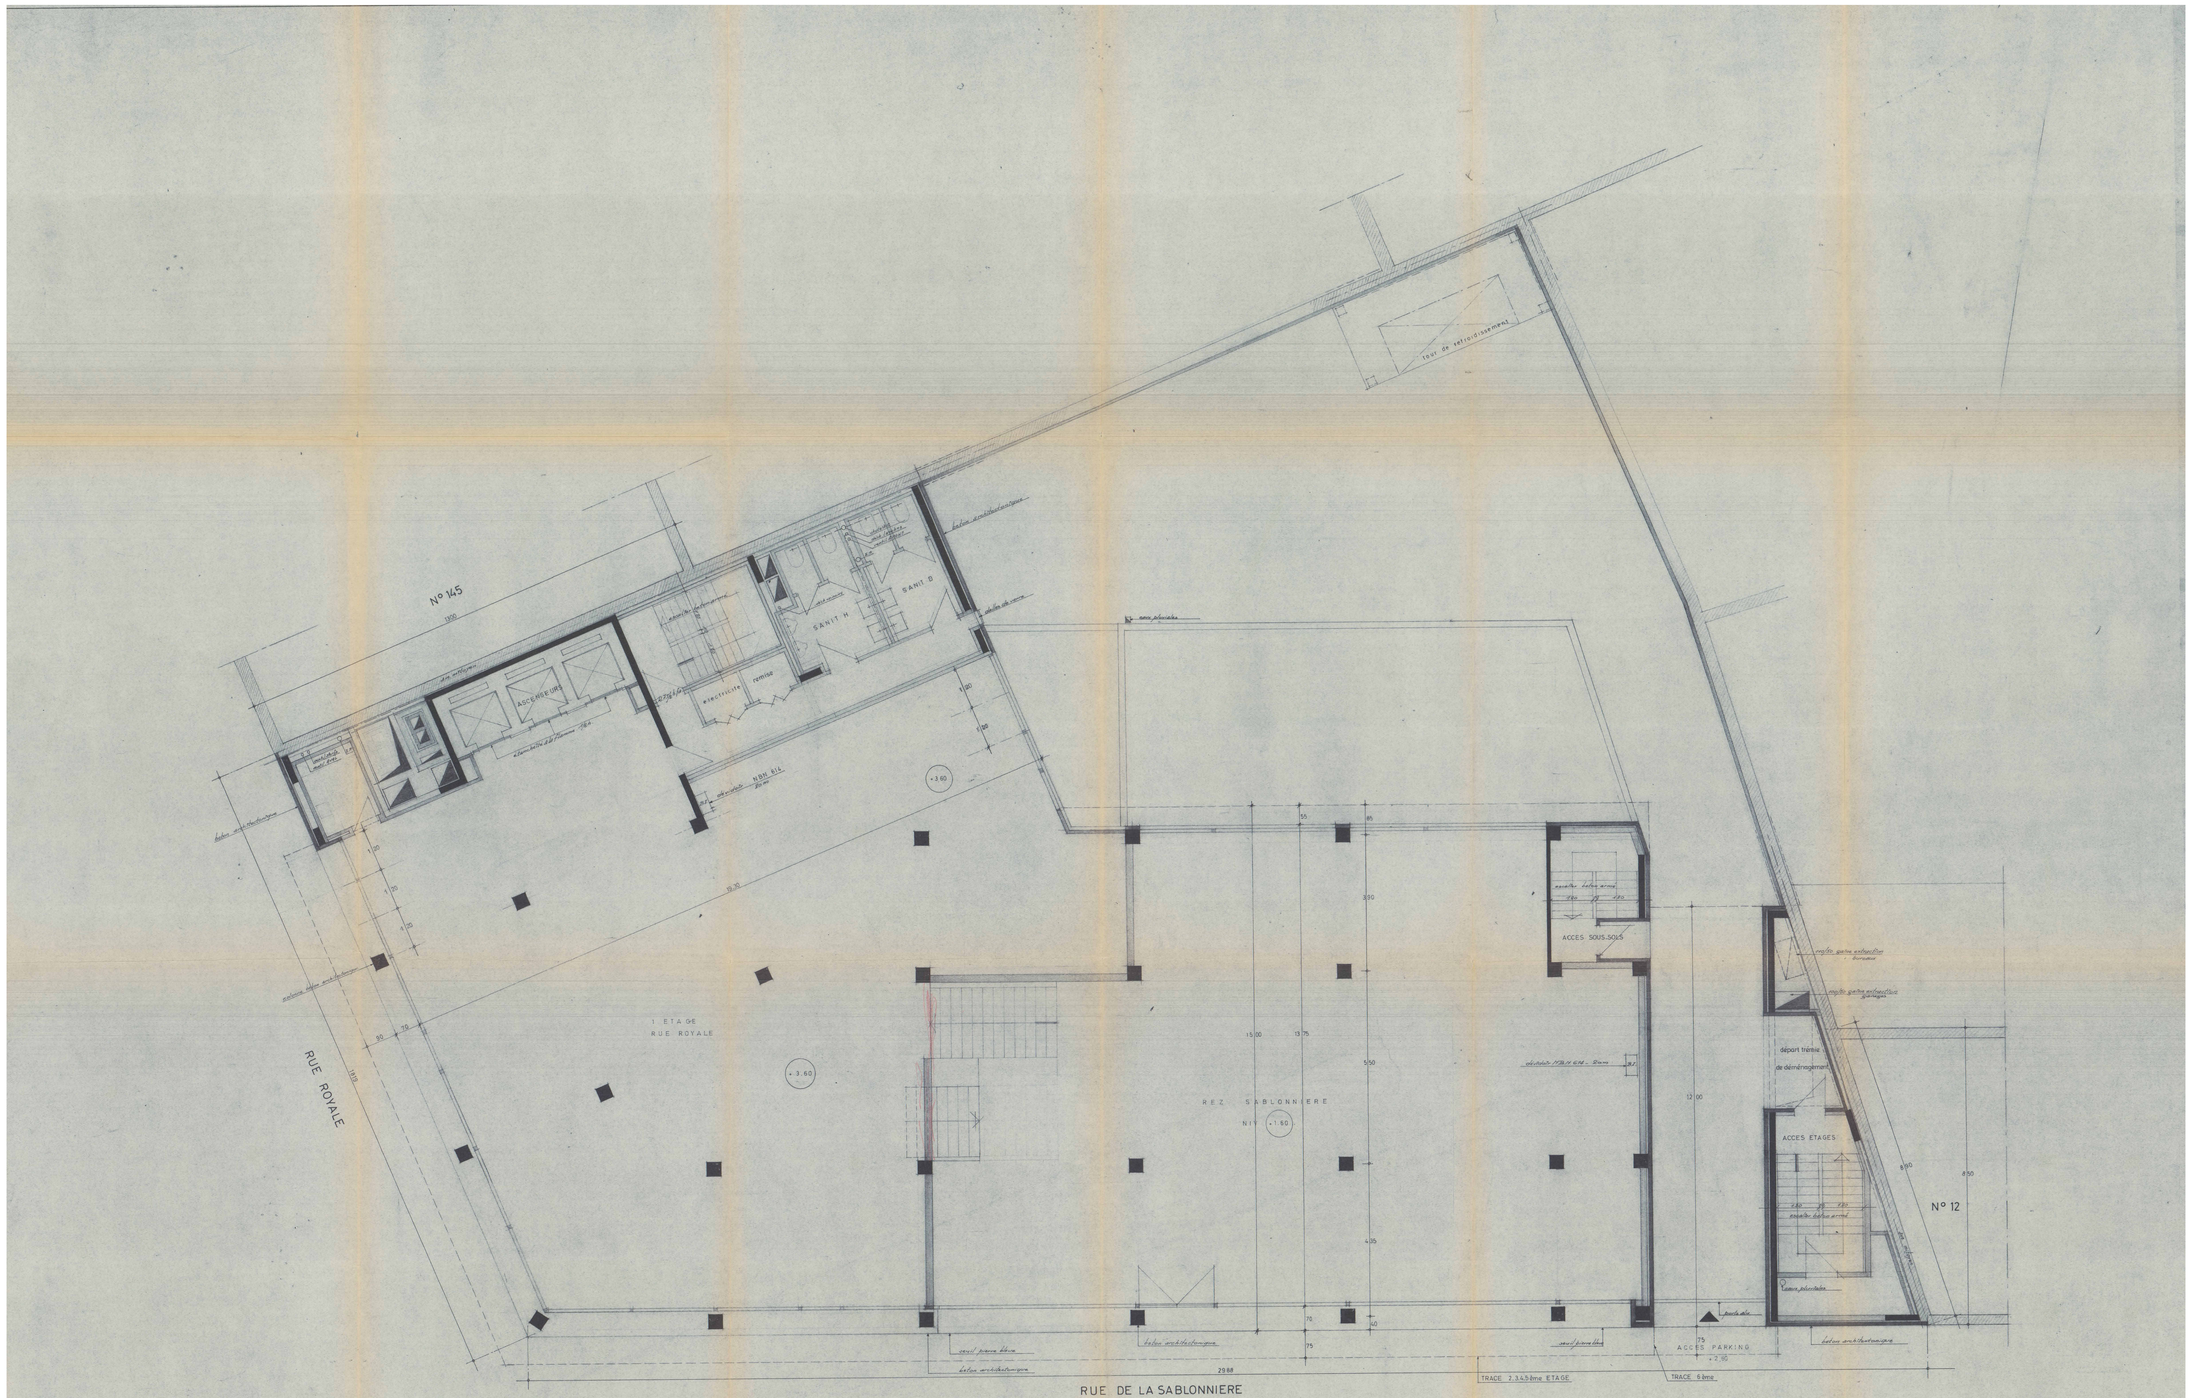

Auteur du Plan

ARCH2000

Ind	Modifications	Date

mapan ARCH2000

Royal 139

Reconversion d'un immeuble existant en hôtel

Rue Royale 139, 1000 Bruxelles

P0353

MO	Maître de l'ouvrage	GEORGE PROPERTY SRL (Artone) Av. Ilya Prigogine 1, 1160 Uccle +32 2 332 24 65 info@artone.be
ARC	Architecture	ARCH2OOO Avenue du Vivier d'Oie, 4, B-1000 Bruxelles T. +32 2 375 87 20 – F. +32 2 375 75 89 info@arch2000.be - www.arch2000.be
ICS	Ingénieur en stabilité	Lemaire Ingénieurs Pl. Communale d'Ixelles/place E. 1180 Auderghem +32 2 343 83 00 info@lemaire-ingenieurs.be
ICT	Ingénieur en techniques spéciales	Detang Engineering Rue Johannes Gutenberg 1, 1400 Nivelles +32 067 79 04 80 info@detang.be
ICA	Acousticien	SWECO Rue d'Arenberg 11, 1000 Bruxelles +32 2 363 84 45 info@sweconbelgium.be
ENV	Bureau d'étude en environnement et développement durable	Ad Vista Chemin du Cyclotron 6, 1348 Louvain-la-Neuve +32 479 57 22 64 info@advista.be
CSS	Coordinateur sécurité et santé	Securisan Sq. Louise 29, 1150 Woluwe-Saint-Pierre +32 2 731 07 77 info@securisan.be
BC	Bureau de contrôle	BuildTix Drève Richelle 161/57, 1410 Waterloo +32 2 880 33 79 info@buildtix.com
BR	Bureau de conseil en construction durable	B4F Drève du Duc 59, 1170 Watermaal-Bosvoorde +32 2 880 33 53 info@b4f.eu

Statut: **Demande de Permis d'Urbanisme**

Titre: SITUATION EXISTANTE DE DROIT
Plan 1er etage

Date Orig.	Echelle	Format
24-07-2026	1:50	- 1870 x 841 mm

Code Projet	Auteur	Phase	Zone	Type de dess.	Etat	Type	Code	Indice
P0853	ARC	PU	A	10AR	ET	101	-	0

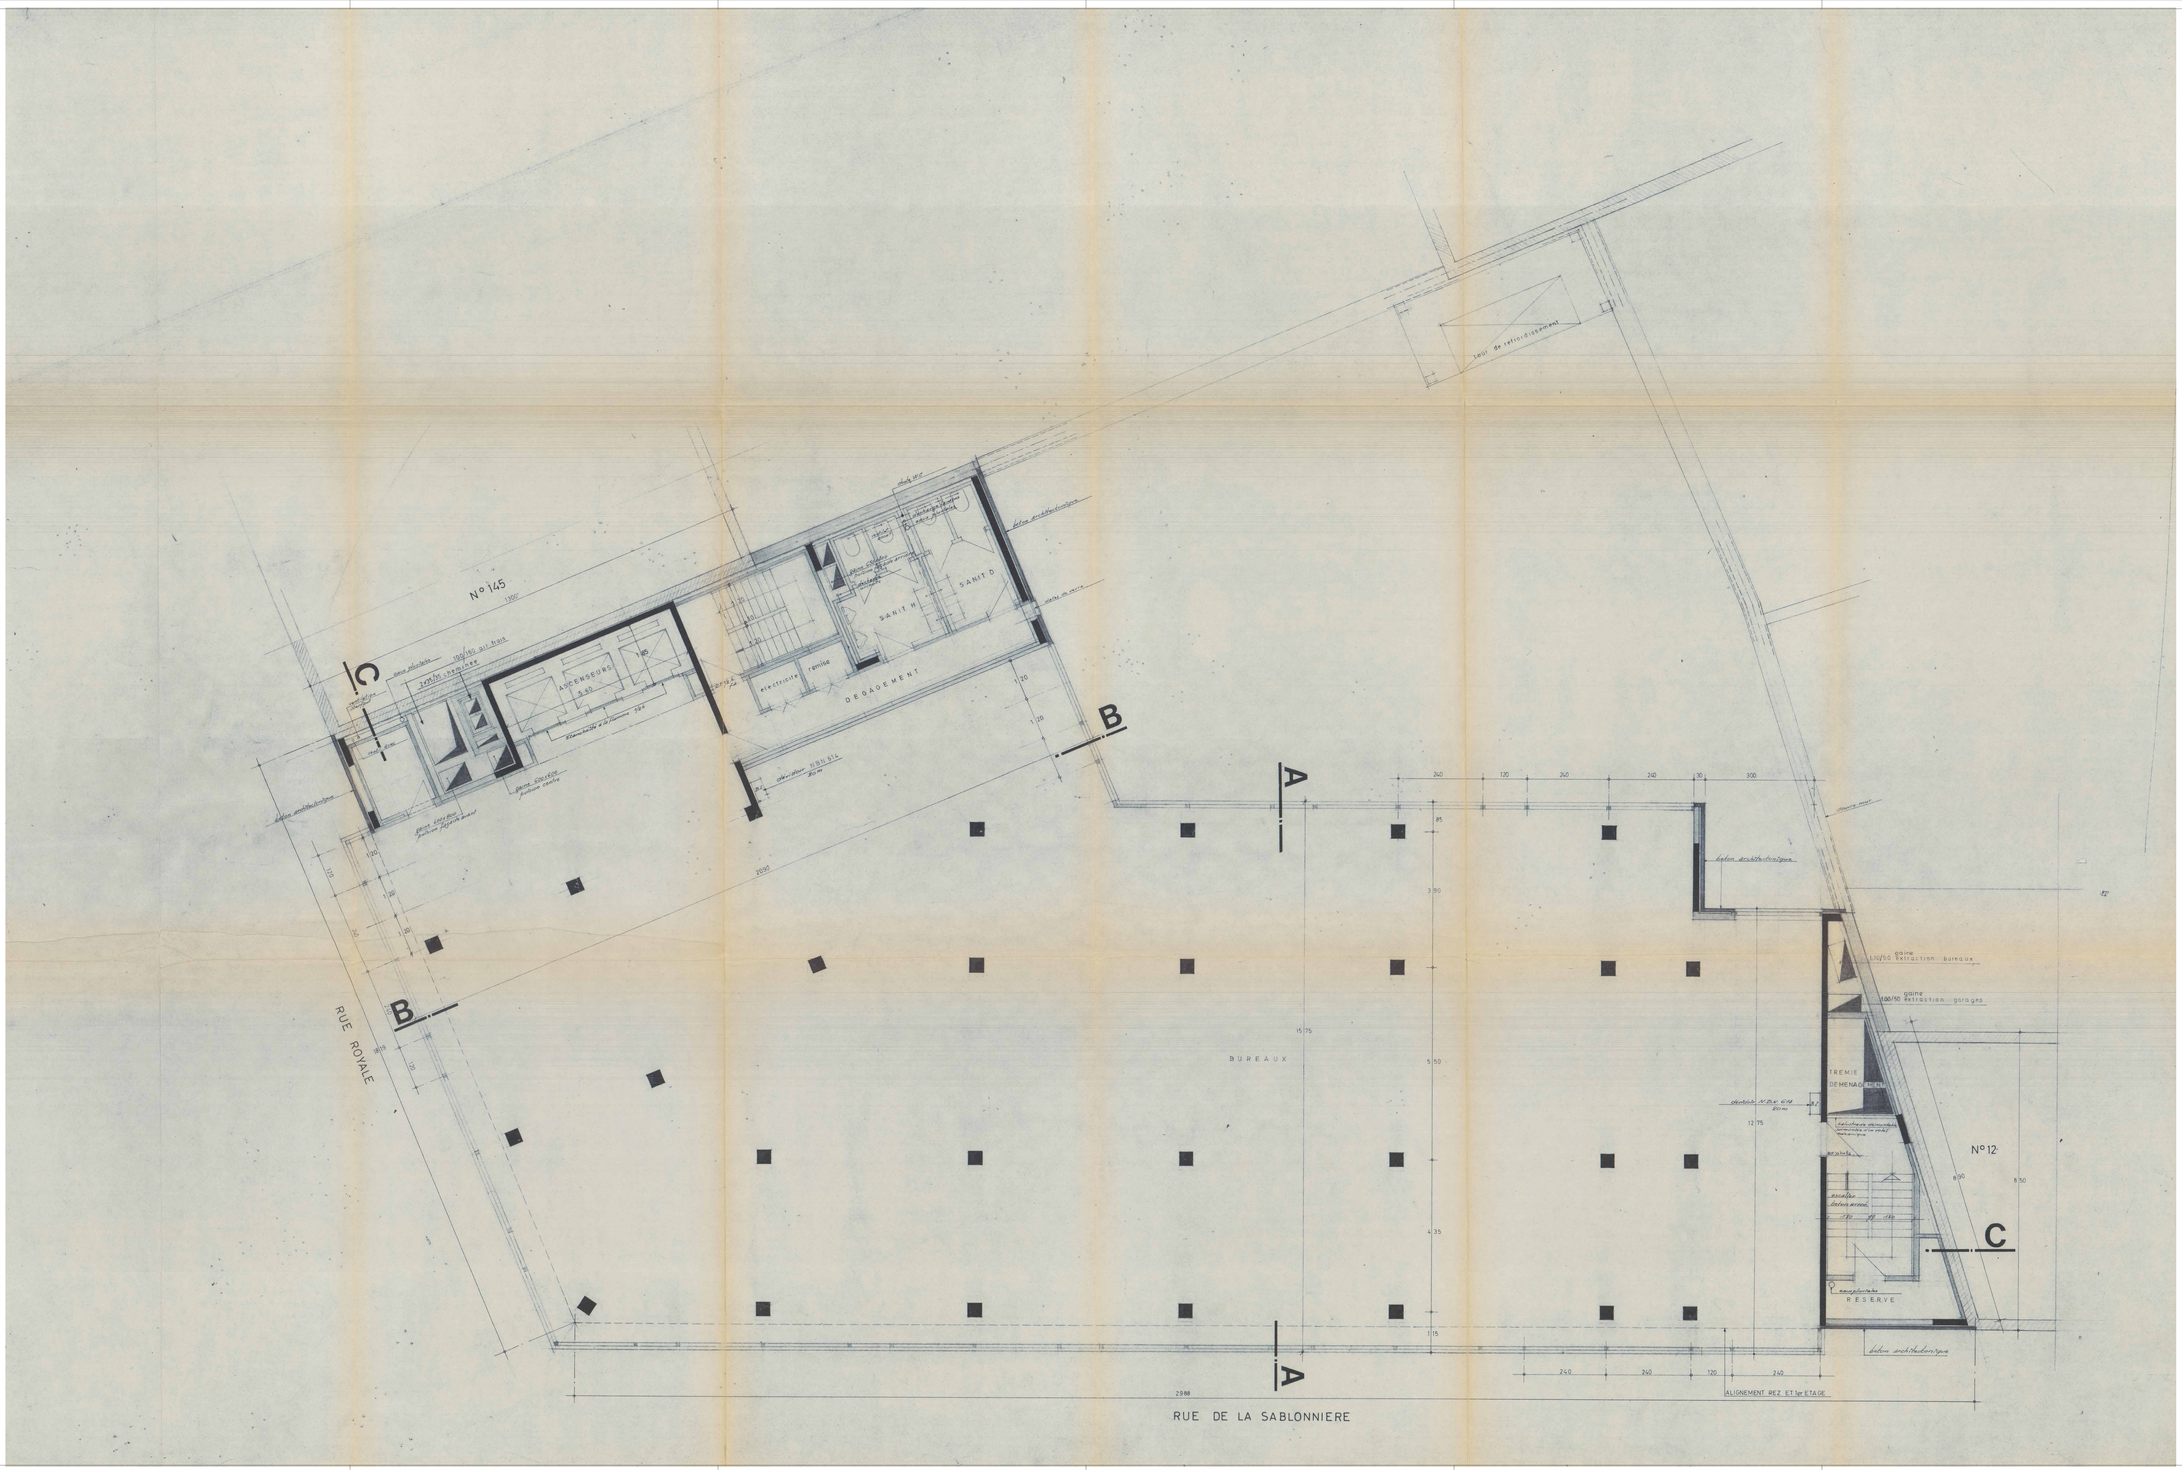

ARCHI2000

Auteur du Plan

Ind	Modifications	Date

MO	GEORGE PROPERTY SRL (Artone) Av. Rya Prégogine 1, 1160 Uccle +32 2 332 24 05 info@artone.be Maître de l'ouvrage	
ARC	ARCHI2000 Avenue du Vivier d'Oie, 4, B-1050 Bruxelles T. +32 2 375 87 20 - F. +32 2 375 73 84 info@archi2000.be - www.archi2000.be Architecture	
ICS	Lemaire Ingénieurs Pl. Communale d'Ixelles/rue G. 1180 Ixelles/Uccle +32 2 343 83 00 info@lemaire-ingenieurs.be Ingénieur en stabilité	
ICT	Detang Engineering Rue Johannes Gutenberg 11, 1400 Nivelles +32 067 45 33 40 info@detang.be Ingénieur en techniques spéciales	
ICA	SWECO Rue d'Arenberg 11, 1000 Bruxelles +32 2 363 06 40 info@sweco-belgium.be Acousticien	
ENV	Ad Vista Chemin du Cyclotron 6, 1348 Louvain-la-Neuve +32 475 49 49 49 info@advista.be Bureau d'étude en environnement et développement durable	
CSS	Securisan Sq. Louise 29, 1150 Woluwe-Saint-Pierre +32 2 711 07 71 info@securisan.be Coordinateur sécurité et santé	
BC	BuildTis Drève Richelle 161/07, 1410 Waterloo +32 2 892 33 79 info@buildtis.com Bureau de contrôle	
BR	B4F Drève du Duc 59, 1170 Watermael-Boitsfort +32 2 660 33 03 info@b4f.eu Bureau de conseil en construction durable	

mise en page ARCHI2000

Royal 139

Reconversion d'un immeuble existant en hôtel

Rue Royale 139, 1000 Bruxelles

P0853

Statut	**Demande de Permis d'Urbanisme**
Titre	SITUATION EXISTANTE DE DROIT **Plan etage type**

Date Dfg.	Echelle	Format
24-07-2026	1:50	- 1473 x 841 mm

Code Projet	Auteur	Phase	Zone	Set de plans	Etat	Type	Cadr.	Indice
P0853	ARC	PU	A	10AR	ET	102	0	

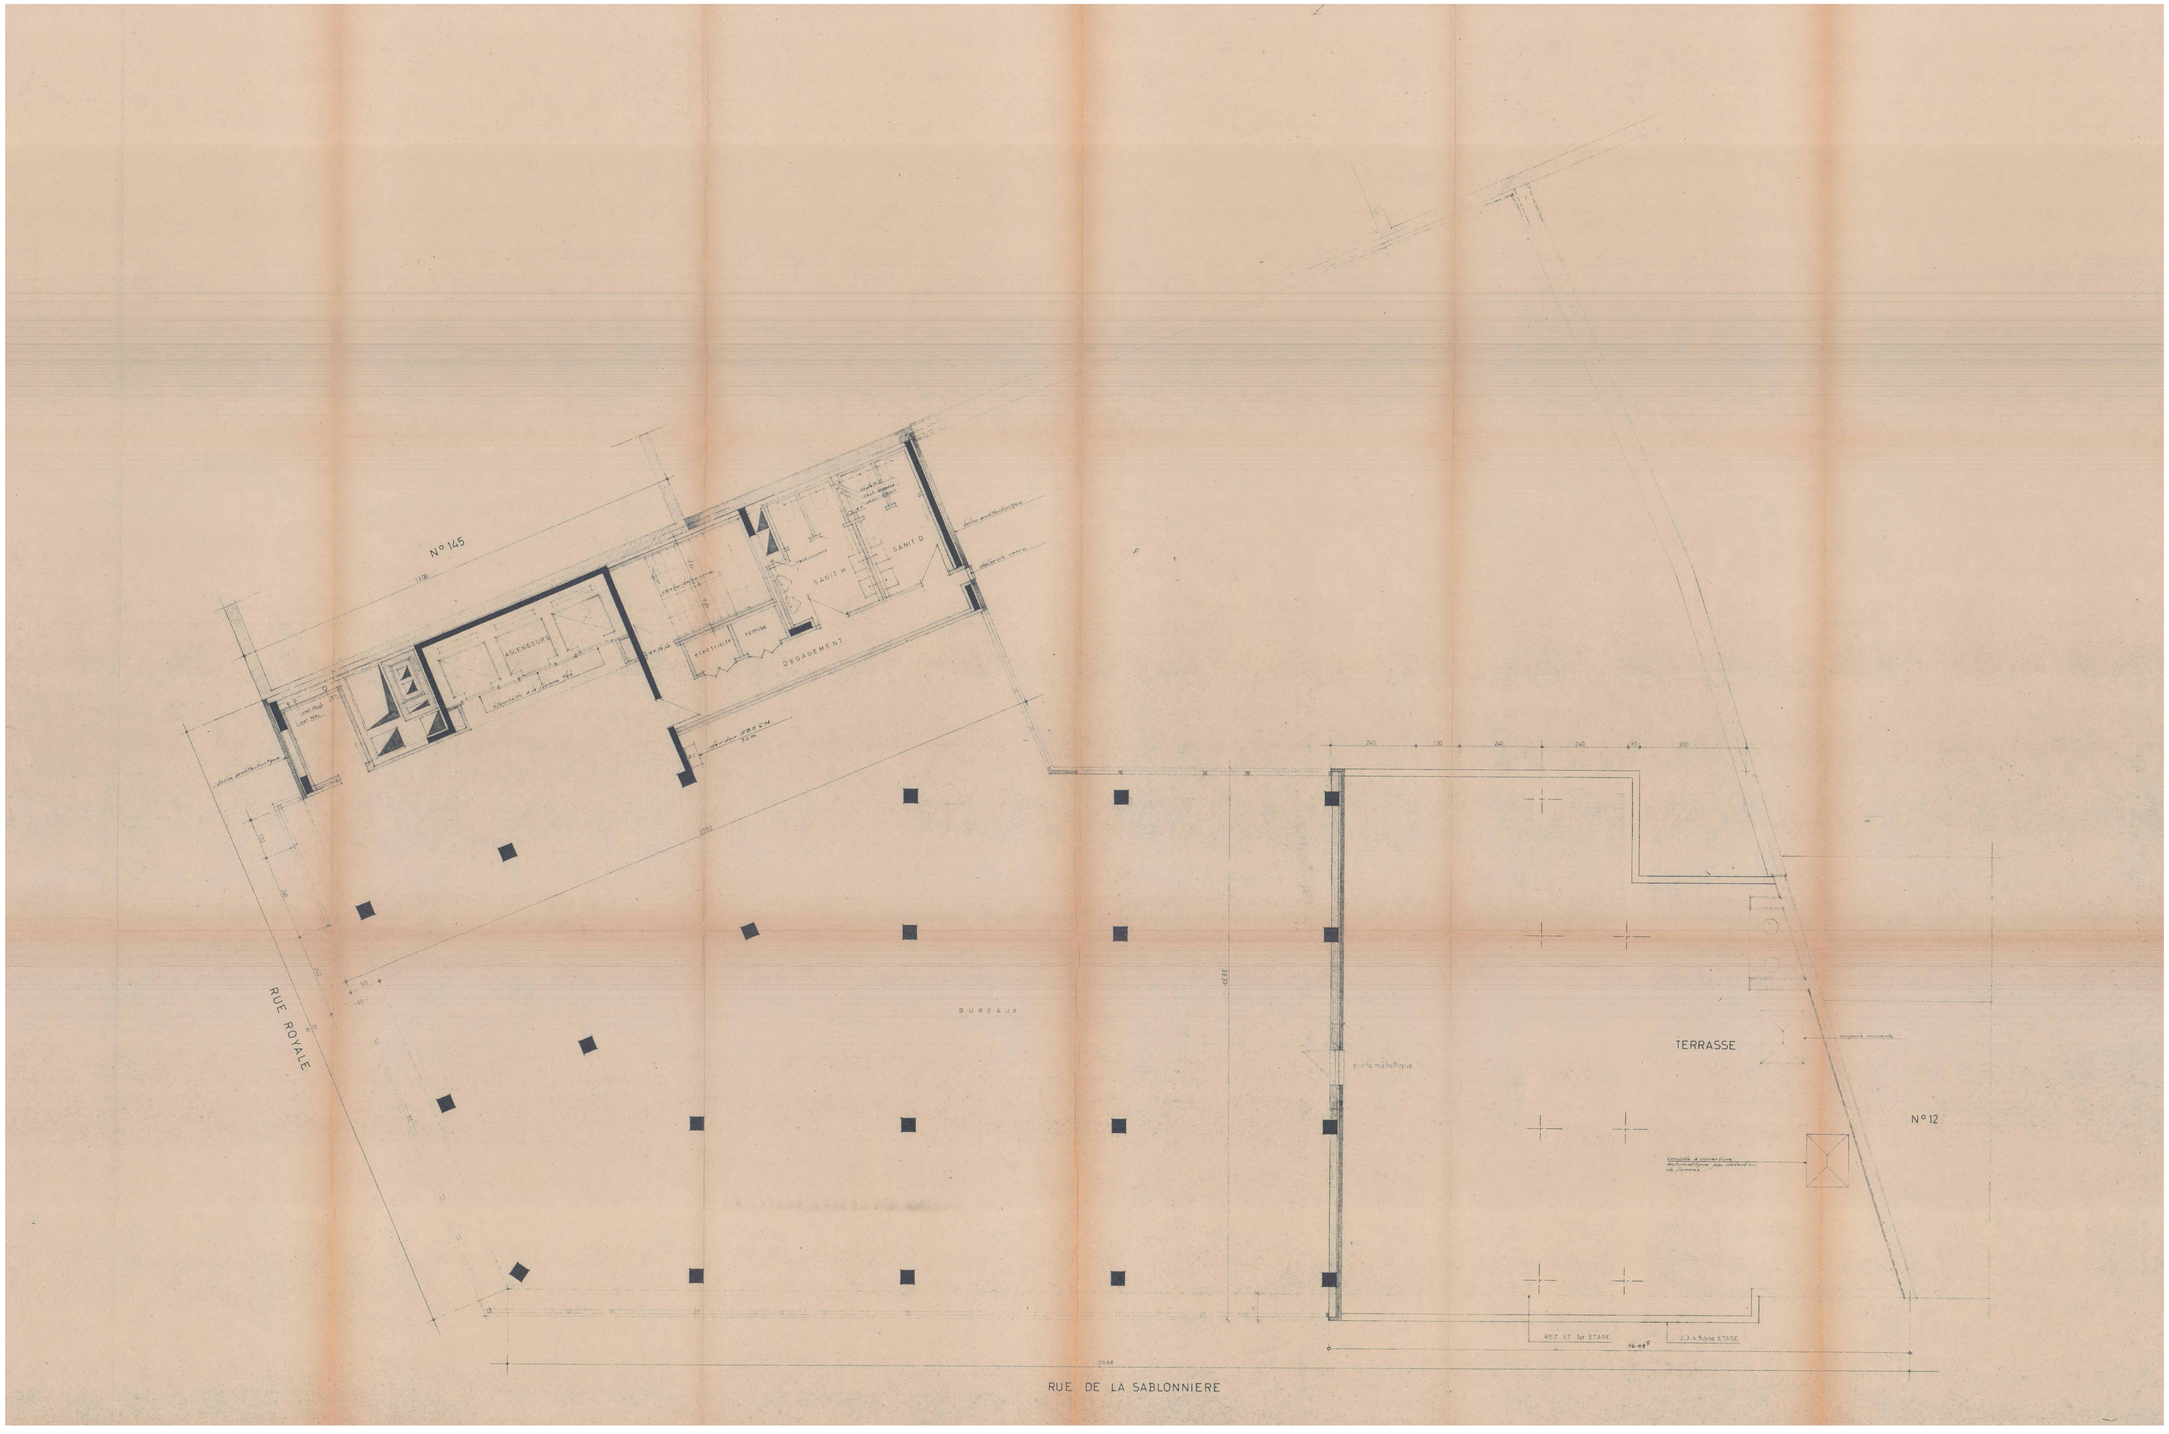

ARCH2000

Auteur du Plan

Ind	Modifications	Date

maj par: ARCH2000

Royal 139

Reconversion d'un immeuble existant en hôtel

Rue Royale 139, 1000 Bruxelles

P0853

MO	GEORGE PROPERTY SRL (Artone) Av. Rye Prigogine 1, 1180 Uccle +32 2 332 24 55 info@artone.be
ARC	ARCH2OOO Avenue du Vivier d'Oie, 4 - B-1000 Bruxelles T. +32 2 375 87 20 - F. +32 2 375 74 86 info@arch2000.be - www.arch2000.be
ICS	Lemaire Ingénieurs Pl. Communale d'Auderghem 5, 1160 Auderghem +32 2 343 63 00 info@lemaire-ingenieurs.be Ingénieur en stabilité
ICT	Detang Engineering Rue Johannes Gutenberg 11, 1400 Nivelles +32 067 45 33 40 info@detang.be Ingénieur en techniques spéciales
ICA	9WECO Rue d'Arenberg 11, 1000 Bruxelles +32 2 563 84 40 info@9weco@gmail.com Acousticien
ENV	Ad Vista Chemin du Cyclotron 6, 1348 Louvain-la-Neuve +32 476 57 22 84 info@advista.be Bureau d'Etude en environnement et développement durable
CSS	Securisan Sq. Louise 29, 1150 Woluwe-Saint-Pierre +32 2 711 07 77 info@securisan.be Coordinateur sécurité et santé
BC	BuildTis Drève Richelle 161/07, 1410 Waterloo +32 2 892 33 75 info@buildtis.com Bureau de contrôle
BR	B4F Drève du Duc 59, 1170 Watermael-Boitsfort +32 2 660 33 63 info@b4f.eu Bureau de conseil en construction durable

Statut	**Demande de Permis d'Urbanisme**
Titre	SITUATION EXISTANTE DE DROIT Plan 6eme etage

Date Mtg	Echelle	Format
24-07-2026	1:50	- 841 x 841 mm

Code Projet	Auteur	Phase	Zone	Type de plans	Etat	Type	Code	Indice
P0853	ARC	PU	A	10AR	ET	106	0	

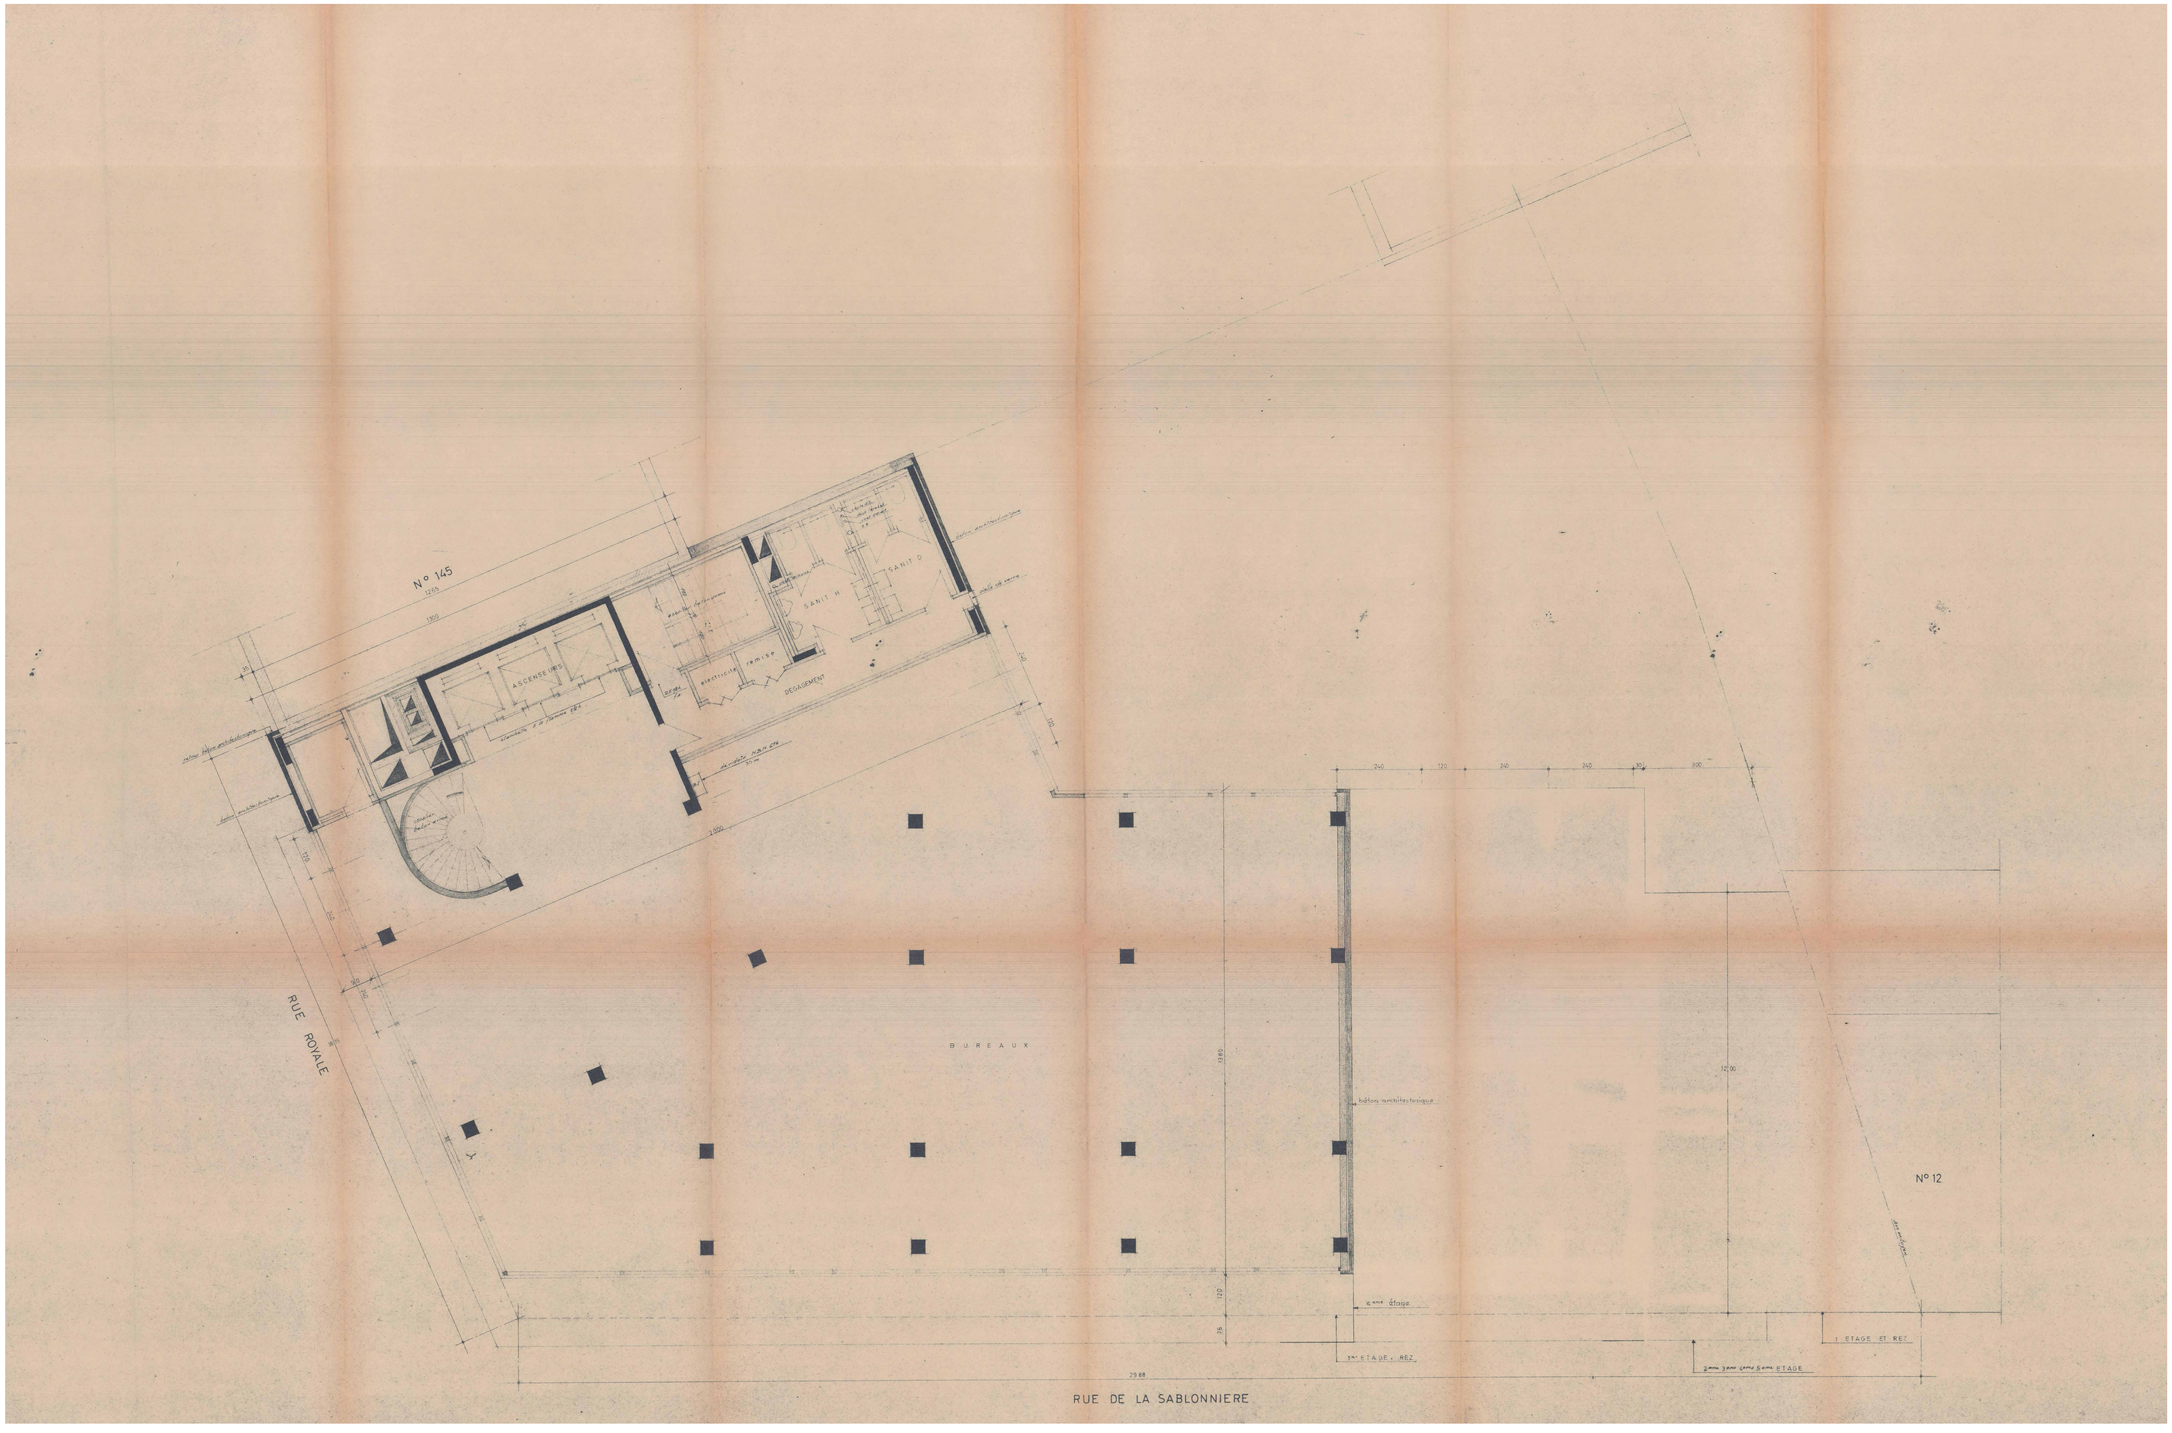

ARCHI2000

Auteur du Plan

Ind	Modifications	Date

ARCHI2000

Royal 139

Reconversion d'un immeuble existant en hôtel

Rue Royale 139, 1000 Bruxelles

P0853

MO	Maître de l'ouvrage	GEORGE PROPERTY SRL (Artone) Av. Ary Prigogine 1, 1180 Uccle +32 2 522 24 00 info@artone.be
ARC	Architecture	ARCHI2000 Avenue de l'Orée d'Ixhe, 4, B-1000 Bruxelles T. +32 2 375 87 22 - Fax +32 2 375 87 23 info@archi2000.com - www.archi2000.be
ICS	Ingénieur en stabilité	Lemaire Ingénieurs Pl. Communale d'Auderghem 9, 1160 Auderghem +32 2 343 83 00 info@lemaire-ingenieurs.be
ICT	Ingénieur en techniques spéciales	Deltang Engineering Rue Johannes Gutenberg 11, 1400 Nivelles +32 067 49 33 40 info@deltang.be
ICA	Acousticien	SWECO Rue d'Arenberg 11, 1000 Bruxelles +32 2 393 06 40 info@swecobelgium.be
ENV	Bureau d'étude en environnement et développement durable	Ad Vista Chemin du Cyclotron 6, 1348 Louvain-la-Neuve +32 476 57 52 84 info@advista.be
CSS	Coordinateur sécurité et santé	Securisan Sq. Louise 29, 1150 Woluwe-Saint-Pierre +32 2 771 07 77 info@securisan.be
BC	Bureau de contrôle	BuildTis Drève Richelle 161/07, 1410 Waterloo +32 2 382 33 75 info@buildtis.com
BR	Bureau de conseil en construction durable	B4F Drève du Duc 59, 1170 Watermaal-Bosvoorde +32 2 880 33 53 info@b4f.eu

Statut	**Demande de Permis d'Urbanisme**
Titre	SITUATION EXISTANTE DE DROIT Plan 7eme etage

24-07-2026	1:50	-
Date Orig.	Echelle	Format 1473 x 841 mm

P0853_ARC_PU_A_10AR_ET_107 - 0

Code Projet | Auteur | Phase | Zone | Set de plans | Etat | Vue | Card. | Indice

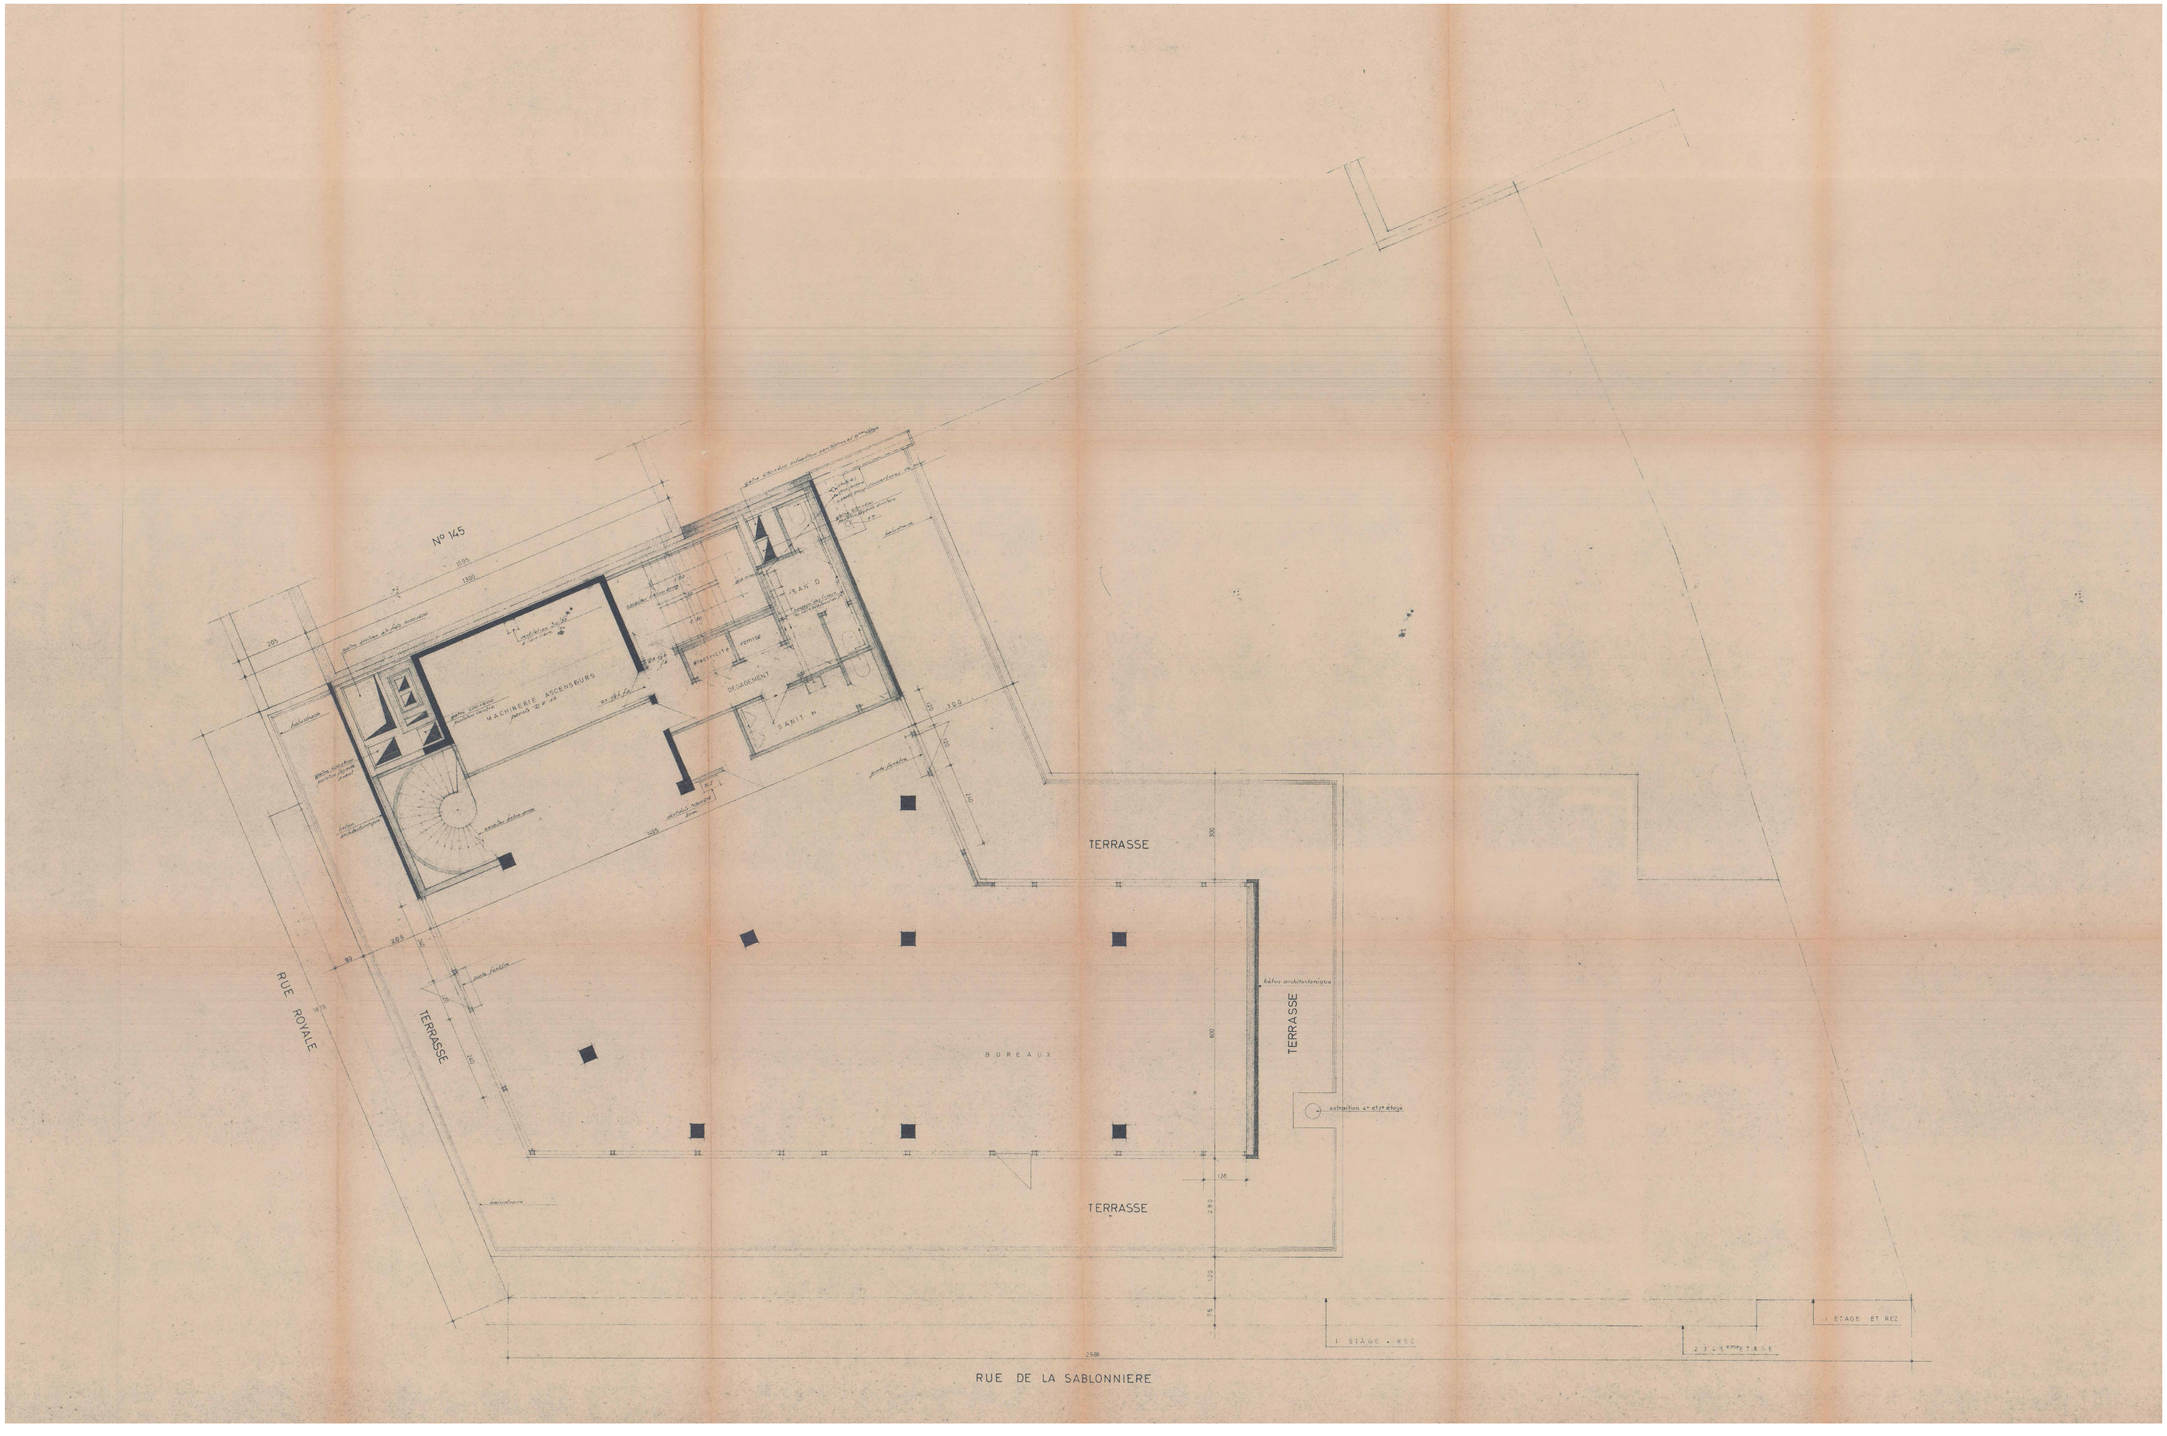

ARCHI2000

Auteur du Plan

Ind	Modifications	Date

copyright ARCHI2000

Royal 139

Reconversion d'un immeuble existant en hôtel

Rue Royale 139, 1000 Bruxelles

P0853

MO	GEORGE PROPERTY SRL (Artone) Av. Ilya Prigogine 4, 1180 Uccle +32 2 522 24 09 info@artone.be
ARC	ARCHI2OOO Architecture Avenue de l'Orée d'Ixe, 4, B-1000 Bruxelles T : +32 2 375 00 00 - Fax : +32 2 375 00 01 info@archi2000.be - www.archi2000.be
ICS	Lemaire Ingénieurs Ingénieur en stabilité Pl. Communale d'Auderghem 9, 1160 Auderghem +32 2 343 83 05 info@lemaire-ingenieurs.be
ICT	Detang Engineering Ingénieur en techniques spéciales Rue Johannes Gutenberg 11, 1400 Nivelles +32 067 49 33 40 info@detang.be
ICA	SWECO Acoustiicien Rue d'Arenberg 11, 1000 Bruxelles +32 2 363 68 40 info@swecobelgium.be
ENV	Ad Vista Bureau d'étude en environnement et développement durable Chemin du Cyclotron 6, 1348 Louvain-la-Neuve +32 479 57 32 64 info@advista.be
CSS	Securisan Coordinateur sécurité et santé Rg. Louise 29, 1160 Auderghem-Saint-Pierre +32 2 771 07 77 info@securisan.be
BC	BuildTis Bureau de contrôle Drève Richelle 161/07, 1410 Waterloo +32 2 382 20 75 info@buildtis.com
BR	B4F Bureau de conseil en construction durable Drève du Duc 59, 1170 Watermael-Boitsfort +32 2 880 31 53 info@b4f.eu

Statut	**Demande de Permis d'Urbanisme**
Titre	SITUATION EXISTANTE DE DROIT Plan 8eme etage

Date Orig.	Echelle	Format
24-07-2026	1:50	- 1475 x 841 mm

P0853_ARC_PU_A_10AR_ET_108-0

Code Projet	Auteur	Phase	Zone	Set de plans	Etat	Vue	Card.	Indice
P0853	ARC	PU	A	10AR	ET	108	0	

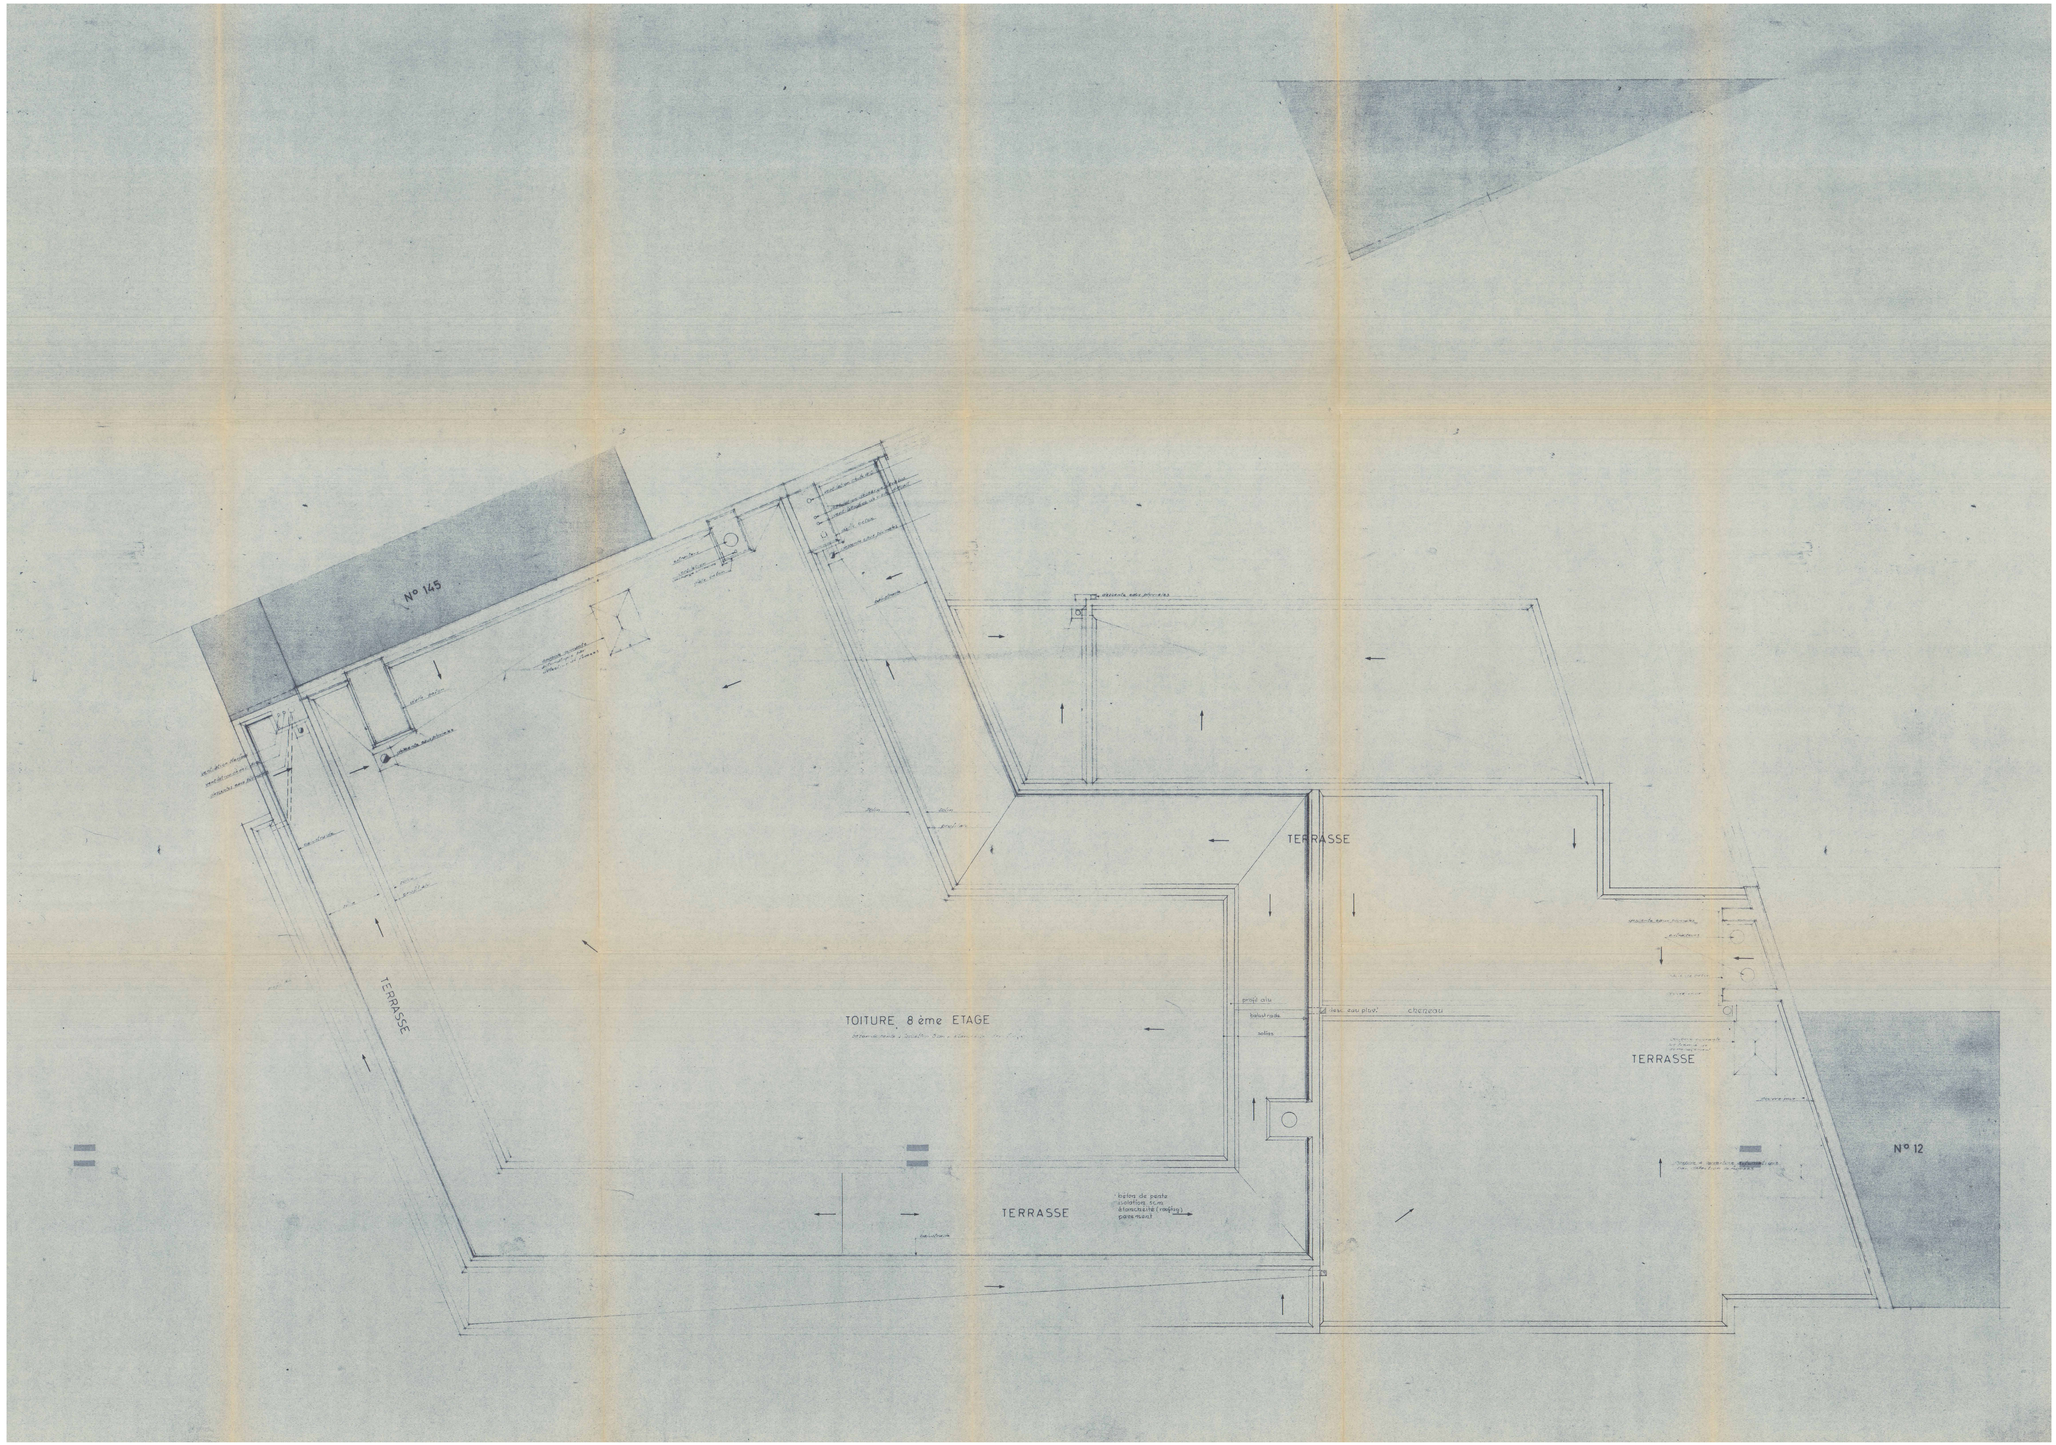

ARCH2000

Auteur du Plan

Royal 139
Réconversion d'un immeuble existant en hôtel
Rue Royale 139, 1000 Bruxelles
P0853

Ind	Modifications	Date

mapping ARCH2000

MO — GEORGE PROPERTY SRL (Artone)
Av. Ste Progone 1, 1180 Uccle
+32 2 532 24 05
info@artone.be
Maître de l'ouvrage

ARC — ARCH2OOO
Avenue du Vivier d'Oie, 4, B-1000 Bruxelles
T. +32 2 375 87 20 - F. +32 2 375 75 58
info@arch2000.be - www.arch2000.be
Architecture

ICS — Lemaire Ingénieurs
Pl. Communale d'Auderghem 8, 1160 Auderghem
+32 2 343 83 00
info@lemaire-ingenieurs.be
Ingénieur en stabilité

ICT — Detang Engineering
Rue Johannes Gutenberg 11, 1400 Nivelles
+32 067 88 33 40
info@detang.be
Ingénieur en techniques spéciales

ICA — SWECO
Rue d'Arenberg 11, 1000 Bruxelles
+32 2 643 84 64
info@sweco-hyconsult.be
Acousticien

ENV — Ad Vista
Bureau d'étude en environnement et développement durable
Chemin du Cyclotron, 6, 1348 Louvain-la-Neuve
+32 470 57 02 61
info@advista.be

CSS — Securisan
Sq. Louise 29, 1150 Woluwe-Saint-Pierre
+32 2 771 27 77
info@securisan.be
Coordinateur sécurité et santé

BC — BuildTis
Drève Richelle 161/07, 1410 Waterloo
+32 2 383 33 79
info@buildtis.com
Bureau de contrôle

BR — B4F
Drève du Duc 59, 1170 Watermael-Boitsfort
+32 2 660 24 61
info@b4f.eu
Bureau de conseil en construction durable

Statut — **Demande de Permis d'Urbanisme**

Titre — SITUATION EXISTANTE DE DROIT
Plan de toiture

Date Orig.	Echelle	Format
24-07-2026	1:50	- 1470 x 841 mm

Code Projet: P0853_ARC_PU_A_10AR_ET_199 - 0
Auteur | Phase | Zone | Set de plans | Etat | Vue | Lieu | Indice

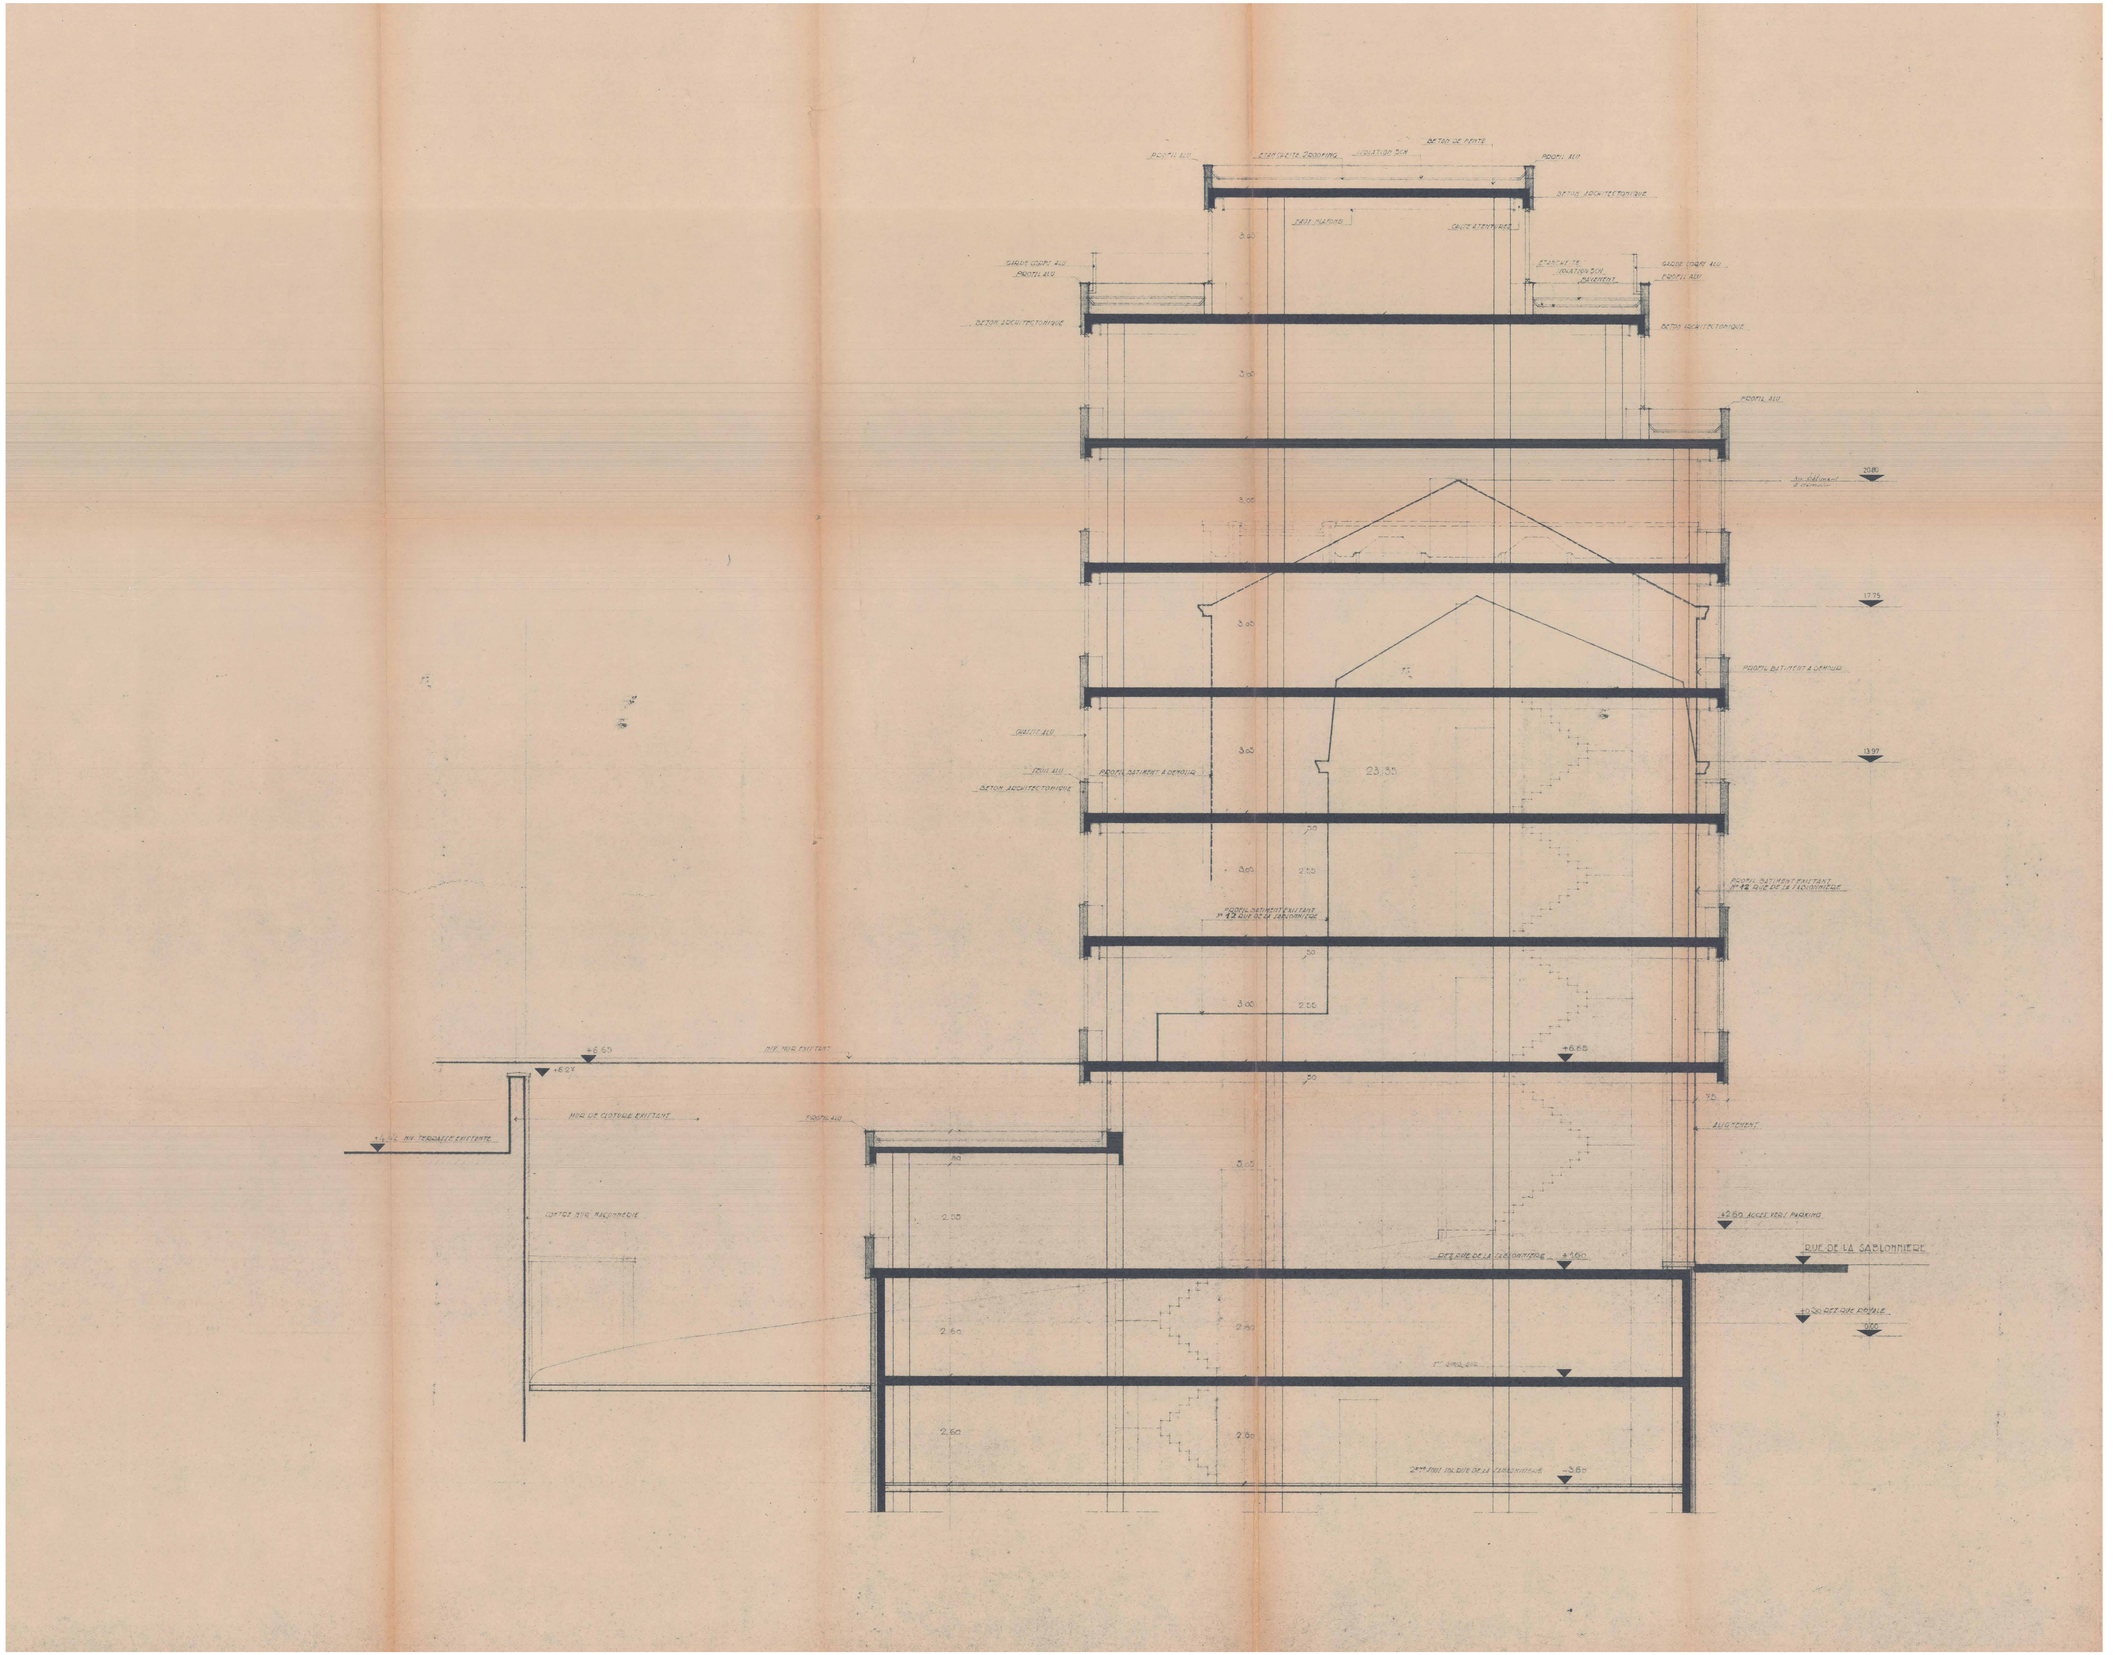

ARCHI2000

Auteur du Plan

Royal 139
Reconversion d'un immeuble existant en hôtel
Rue Royale 139, 1000 Bruxelles
P0853

Ind	Modifications	Date

MO	GEORGE PROPERTY SRL (Artone) Av. Ilya Prigogine 1, 1180 Uccle +32 2 532 24 05 info@artone.be Maître de l'ouvrage
ARC	ARCHi2OOO Avenue du Vivier d'Oie, 4, B-1000 Bruxelles T. +32 2 215 87 20 - F. +32 2 370 75 66 info@archi2000.be - www.archi2000.be Architecture
ICS	Lemaire Ingénieurs Pl. Communale d'Auderghem 8, 1160 Auderghem +32 2 340 83 00 info@lemaire-ingenieurs.be Ingénieur en stabilité
ICT	Detang Engineering Rue Johannes Gutenberg 11, 1400 Nivelles +32 067 44 33 42 info@detang.be Ingénieur en techniques spéciales
ICA	SWECO Rue d'Arenberg 11, 1000 Bruxelles +32 2 383 06 40 info@swecobelgium.be Acousticien
ENV	Ad Vista Chemin du Cyclotron 6, 1348 Louvain-la-Neuve +32 479 97 02 64 info@advista.be Bureau d'étude en environnement et développement durable
CSS	Securisan Sq. Louise 25, 1150 Woluwe-Saint-Pierre +32 2 711 07 77 info@securisan.be Coordinateur sécurité et santé
BC	BuildTis Drève Richelle 161/57, 1410 Waterloo +32 2 892 33 79 info@buildtis.com Bureau de contrôle
BR	B4F Drève du Duc 39, 1170 Watermael-Boitsfort +32 2 660 33 53 info@b4f.eu Bureau de conseil en construction durable

reprojet ARCHI2OOO

Statut	**Demande de Permis d'Urbanisme**
Titre	SITUATION EXISTANTE DE DROIT Coupe A-A

Date Orig.	Echelle		Format
24-07-2026	1:50	-	1260 x 841 mm

Code Projet	Auteur	Phase	Zone	Set de plans	Etat	Vue	Cadr.	Indice
P0853_ARC_PU_A_10	AR	ET		210	-	0		

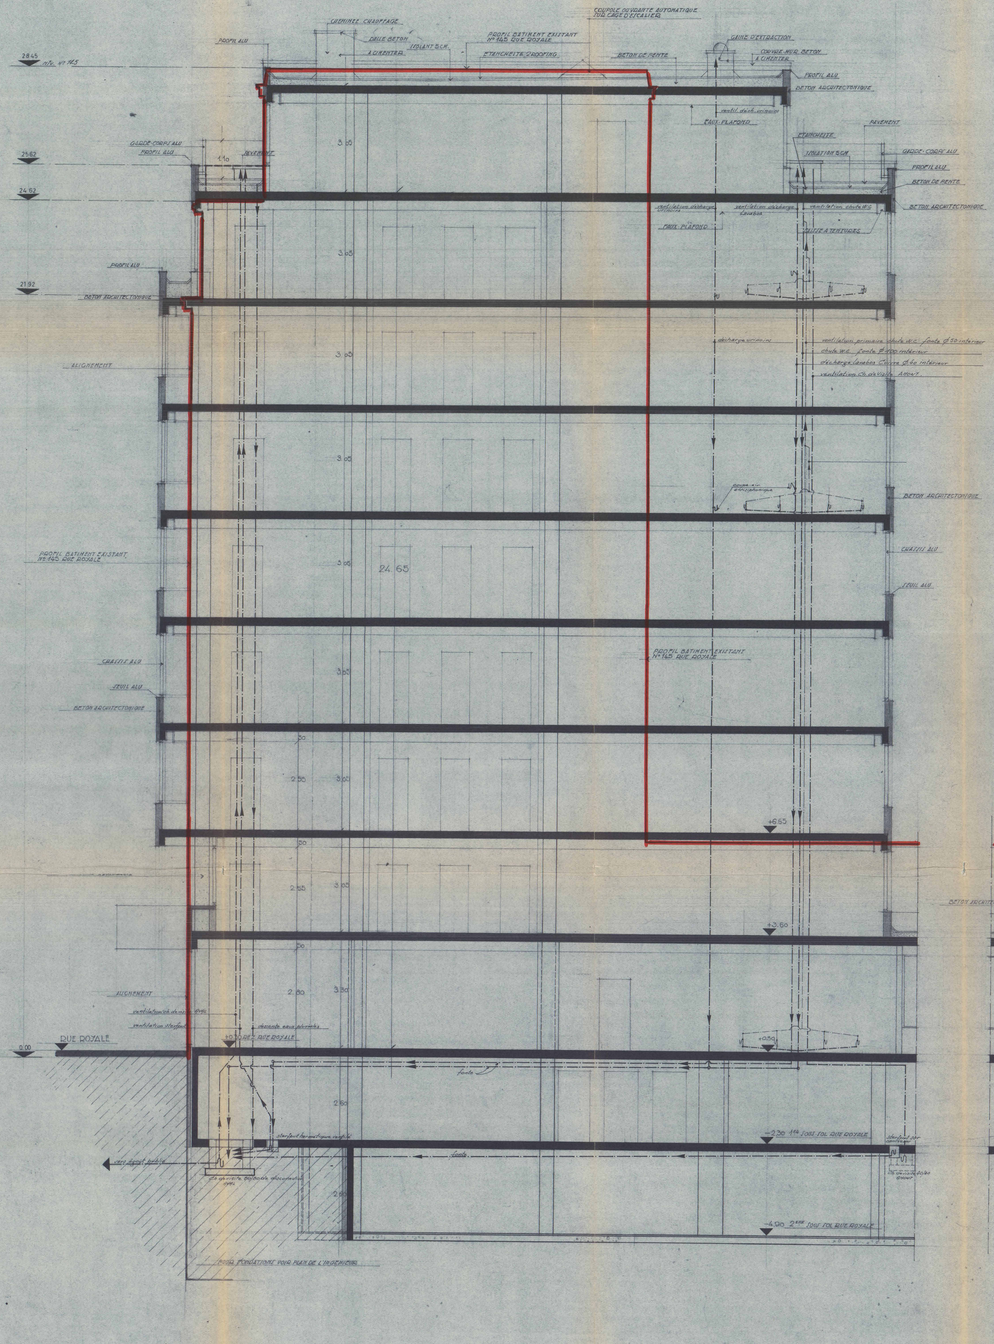

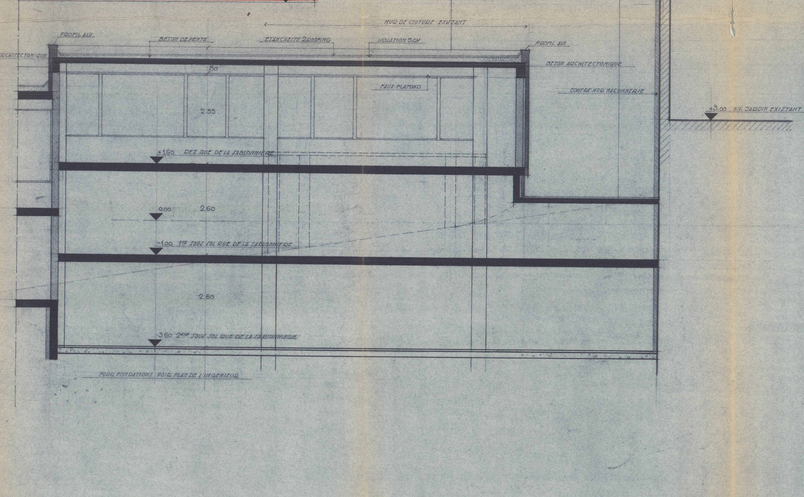

ARCHI2000

Auteur du Plan

Ind	Modifications	Date

ARCHI2000

Royal 139
Reconversion d'un immeuble existant en hôtel
Rue Royale 139, 1000 Bruxelles
P0853

MO	GEORGE PROPERTY SRL (Artone) Av. Ilya Prigogine 1, 1180 Uccle +32 2 522 24 09 info@artone.be
ARC	ARCHI2OOO Avenue de l'Orée d'Ixia, 4, B-1000 Bruxelles T. +32 2 375 00 11 - F. +32 2 375 00 12 info@archi2000.be - www.archi2000.be
ICS	Lemaire Ingénieurs Pl. Communale d'Auderghem 9, 1160 Auderghem +32 2 343 81 00 info@lemaire-ingenieurs.be
ICT	Detang Engineering Rue Johannes Gutenberg 11, 1400 Nivelles +32 067 49 33 40 info@detang.be
ICA	SWECO Rue d'Arenberg 11, 1000 Bruxelles +32 2 343 08 40 info@swecobelgium.be
ENV	Ad Vista Bureau d'étude en environnement et développement durable Chemin du Cyclotron 6, 1348 Louvain-la-Neuve +32 479 57 32 84 info@advista.be
CSS	Securisan Rg. Louise 29, 1160 Brusxelles-Saint-Pierre +32 2 771 27 77 info@securisan.be
BC	BuildTis Drève Richelle 161/07, 1410 Waterloo +32 2 863 33 75 info@buildtis.com
BR	B4F Drève du Duc 59, 1170 Watermaal-Bosvoorde +32 2 880 31 53 info@b4f.eu

Statut	**Demande de Permis d'Urbanisme**
Titre	SITUATION EXISTANTE DE DROIT Coupe B-B

24-07-2026	1:50	-
Date Orig.	Echelle	Format

1475 x 841 mm

P0853_ARC_PU_A_10AR_ET_220 - 0

Code Projet | Type Auteur | Phase | Zone | Set de plans | Etat | Lot | Card. | Indice

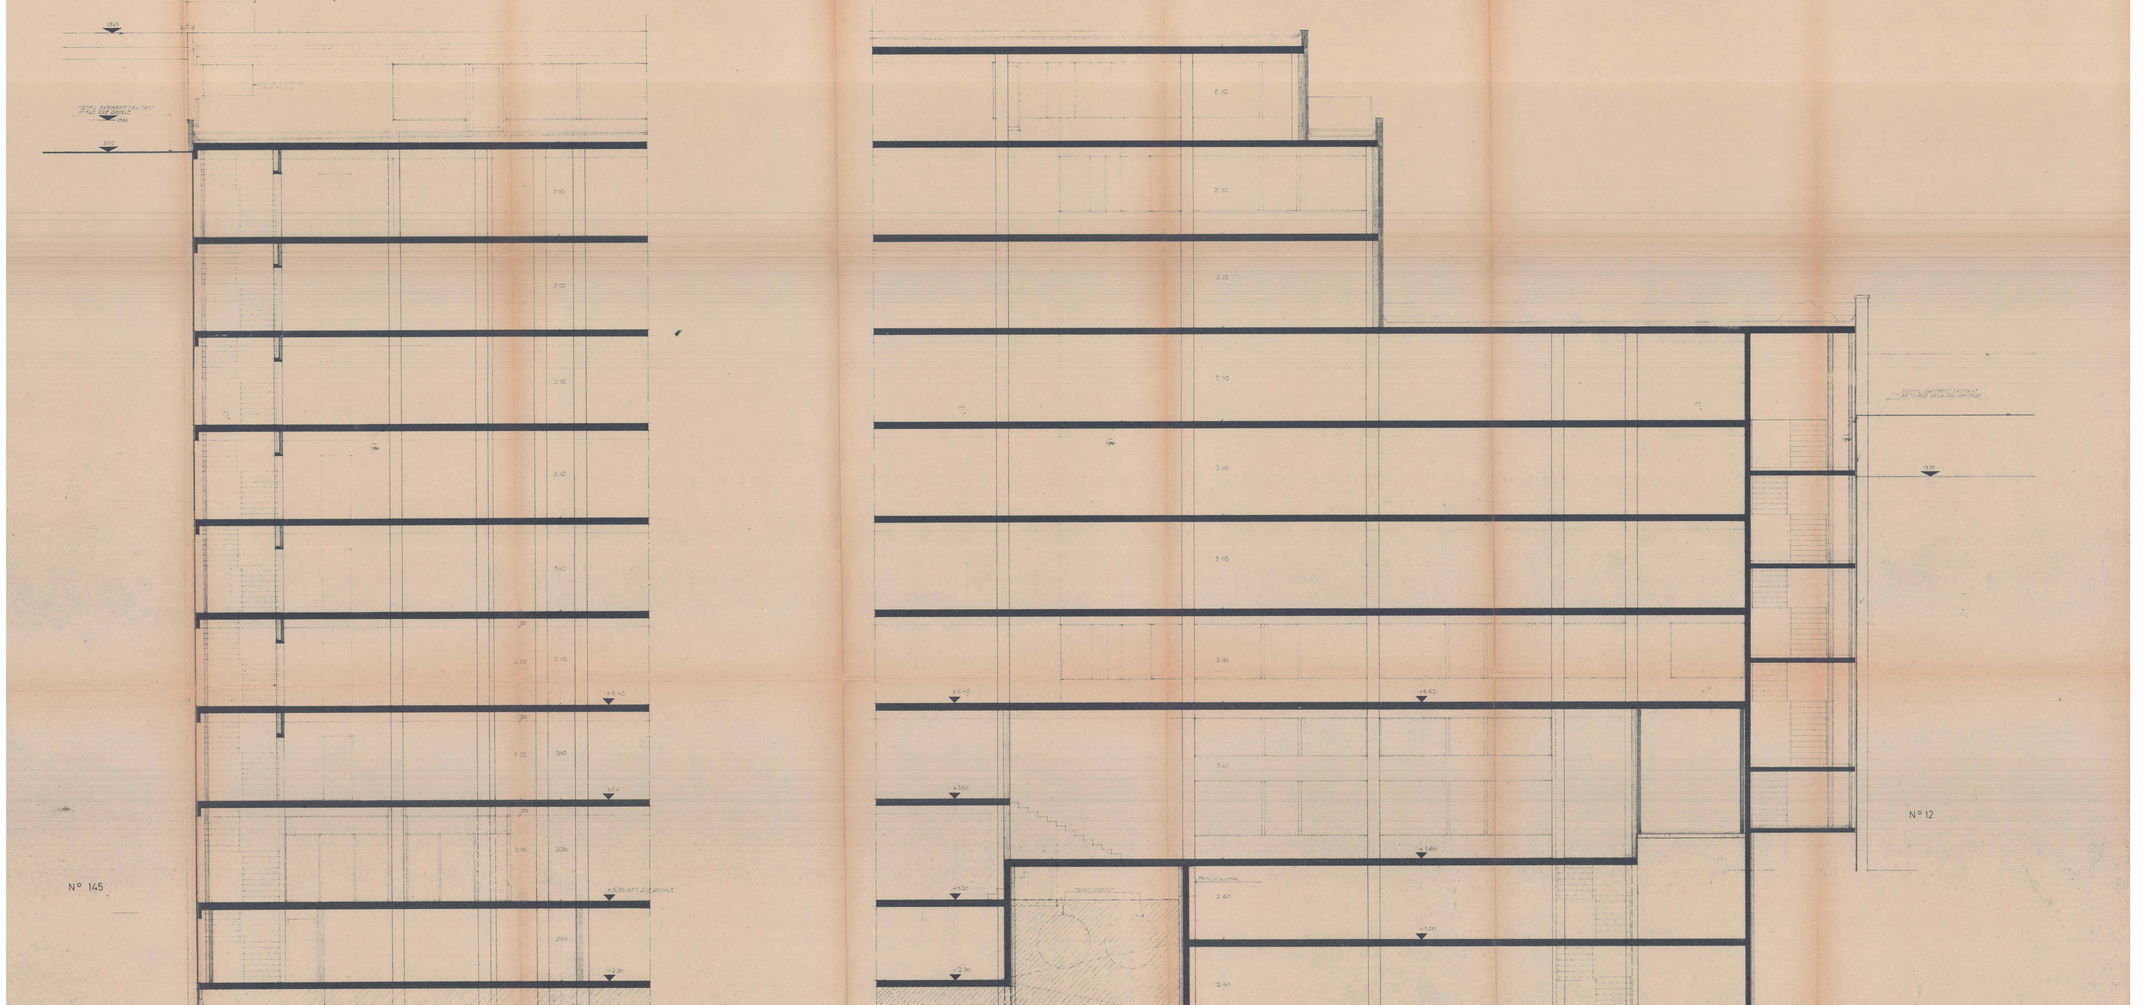

ARCHI2000

Auteur du Plan

Ind	Modifications	Date

copyright ARCHI2000

Royal 139

Reconversion d'un immeuble existant en hôtel

Rue Royale 139, 1000 Bruxelles

P0853

MO	GEORGE PROPERTY SRL (Arlone) Av. Sur-Prégagne 1, 1180 Uccle +32 2 332 24 24 info@arlone.be Maître de l'ouvrage
ARC	ARCHI2000 Avenue du Vivier 67/4, 4, B-1000 Bruxelles T. +32 2 375 97 37 - F. +32 2 375 74 56 info@archi2000.be - www.archi2000.be Architecture
ICS	Lemaire Ingénieurs Pl. Communale d'Auderghem 5, 1160 Auderghem +32 2 343 83 51 info@lemaire-ingenieurs.be Ingénieur en stabilité
ICT	Delang Engineering Rue Johannes Gutenberg 141, 1420 Braine +32 497 49 33 82 info@delang.be Ingénieur en techniques spéciales
ICA	SWECO Rue d'Arenberg 11, 1000 Bruxelles +32 2 663 06 10 info@sweco-belgium.be Acoustician
ENV	Ad Viata Chemin de Corbion 8, 1348 Louvain-la-Neuve +32 478 97 56 04 info@adviata.be Bureau d'étude en environnement et développement durable
CSS	Securiwan Sq. Louise 29, 1150 Woluwe-Saint-Pierre +32 2 771 97 77 info@securiwan.be Coordinateur sécurité et santé
BC	BuildTa Drève Richelle 161/07, 1410 Waterloo +32 2 862 20 75 info@buildta.com Bureau de contrôle
BR	B4F Drève du Duc 39, 1170 Watermael-Boitsfort +32 2 660 32 33 info@b4f.be Bureau de conseil en construction durable

Statut	Demande de Permis d'Urbanisme
Titre	SITUATION EXISTANTE DE DROIT Coupe C-C

Date Drg	Echelle	Format
24-07-2026	1:50	- 59.4 x 84.1 cm

Code Projet	Acteur	Phase	Zone	Type de plans	Etat	Type	Exté.	Index
P0853	ARC	10	AR	ET	230	-	0	

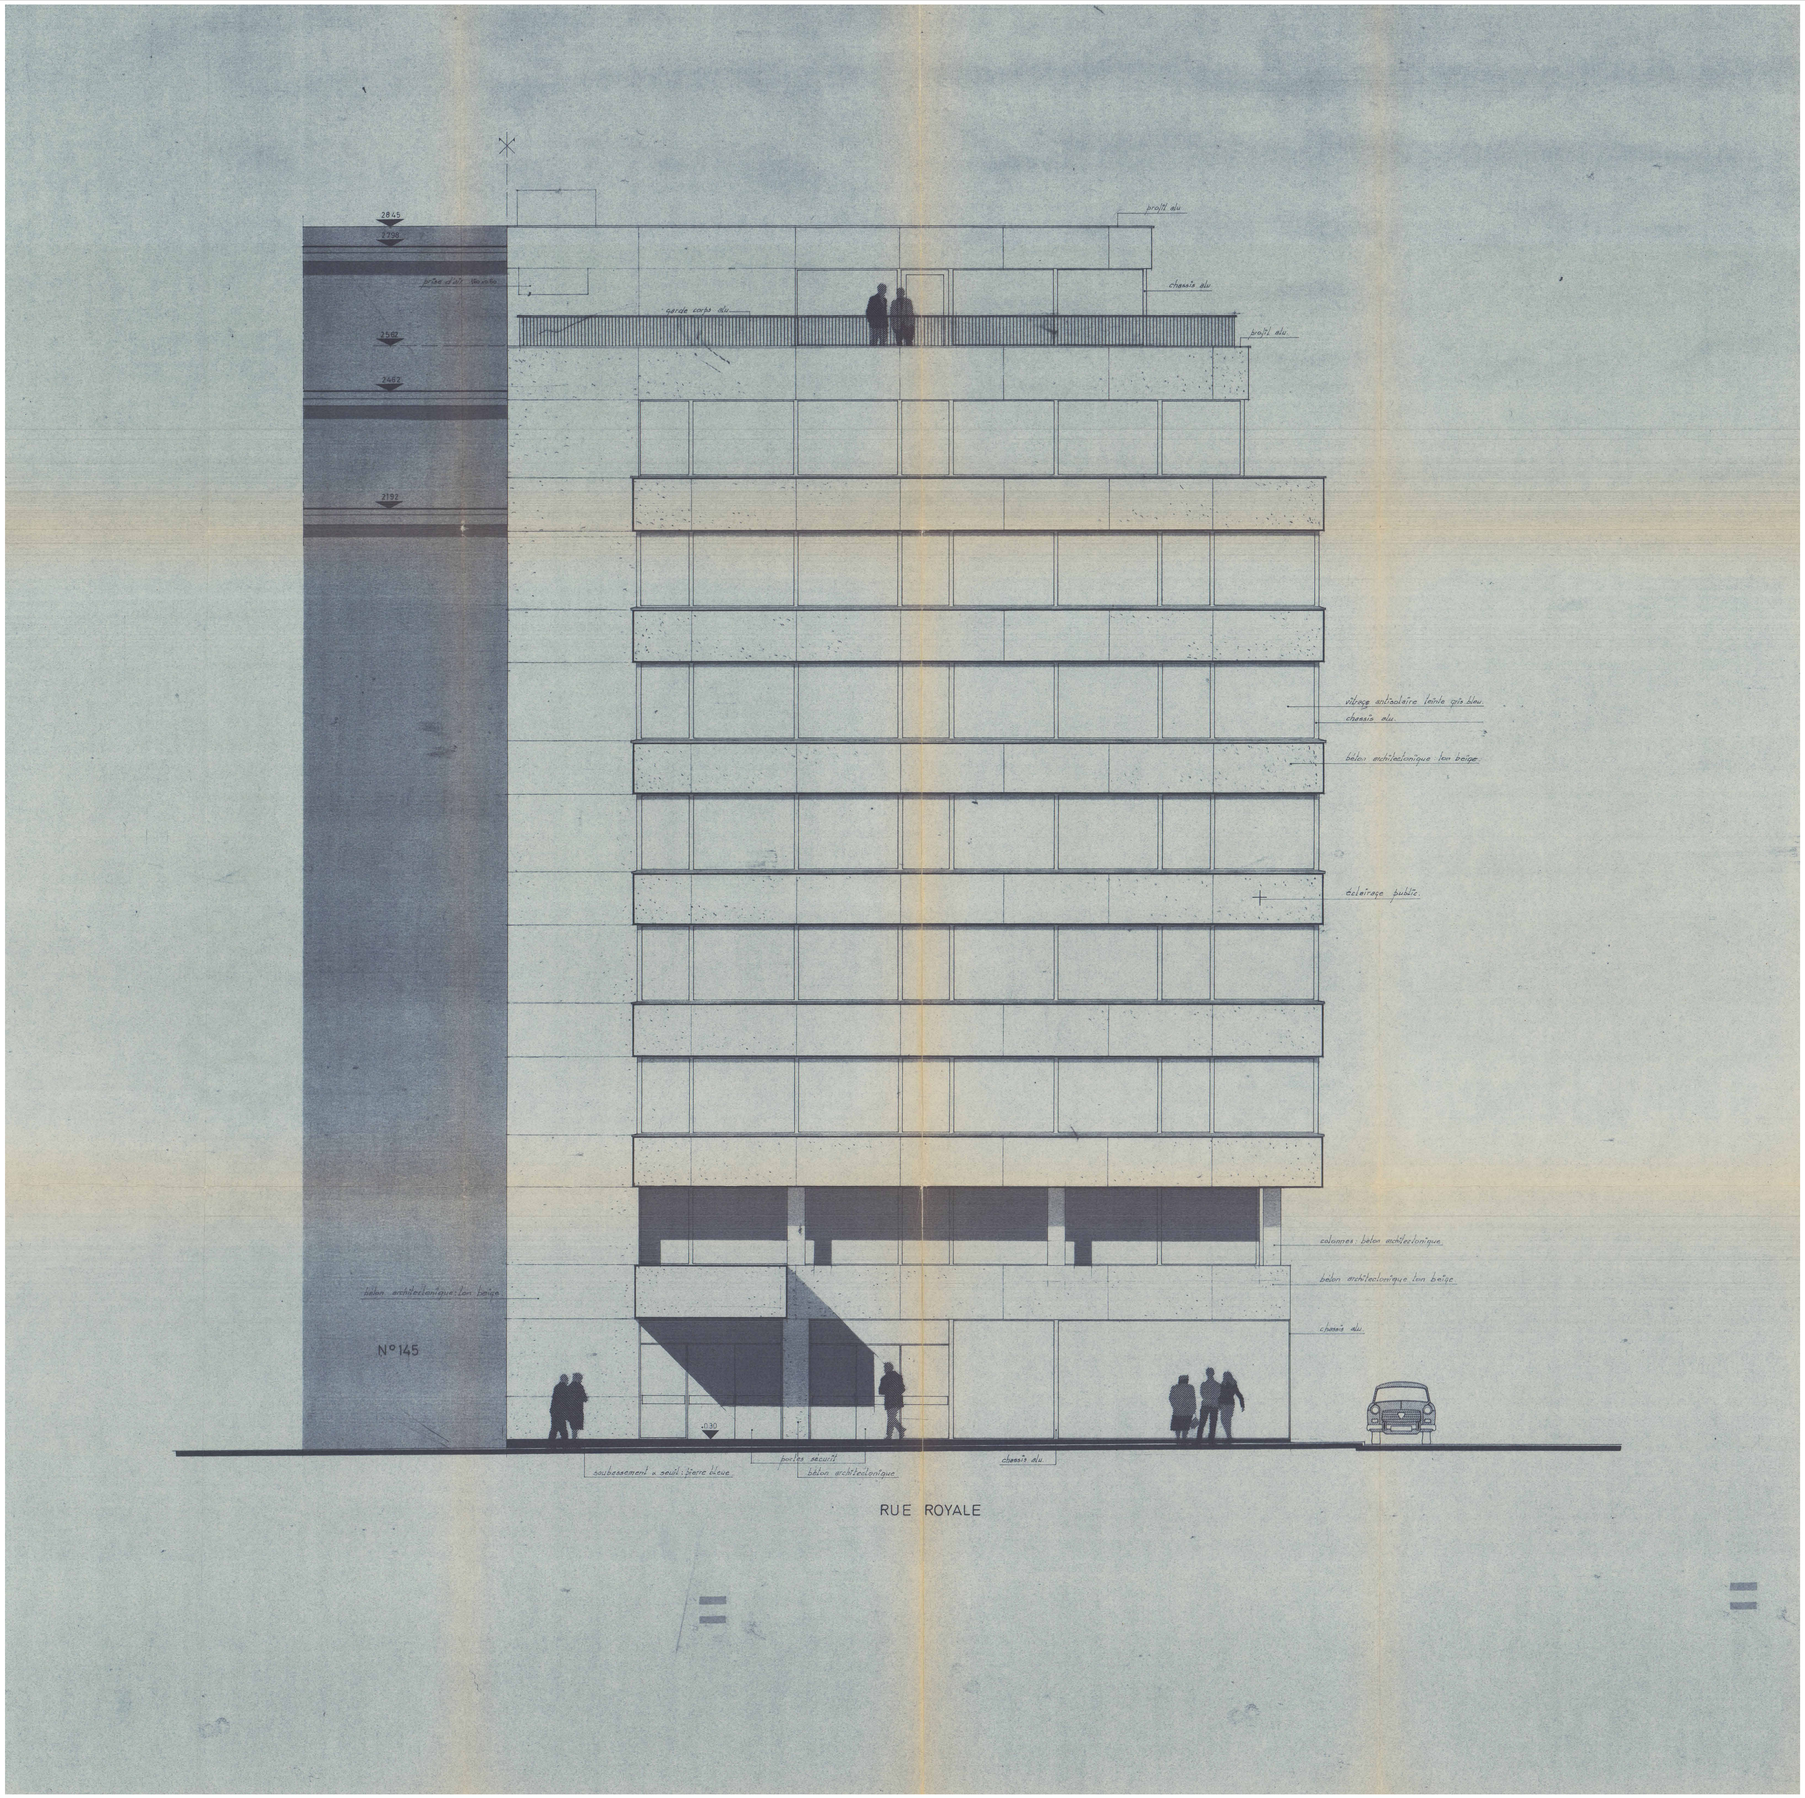

ARCHI2OOO

Auteur du Plan

Royal 139 P0853

Reconversion d'un immeuble existant en hôtel

Rue Royale 139, 1000 Bruxelles

Ind	Modifications	Date

copyright ARCHI2OOO

MO	GEORGE PROPERTY SRL (Artone) Av. Rye Prégogne 1, 1180 Uccle +32 2 532 24 05 info@artone.be
ARC	ARCHI2OOO Avenue du Vivier d'Oie, 4, B-1000 Bruxelles T. +32 2 375 87 20 - F. +32 2 375 75 68 info@archi2000.be - www.archi2000.be
ICS	Lemaire Ingénieurs Pl. Communale d'Auderghem 8, 1160 Auderghem +32 2 343 83 00 info@lemaire-ingenieurs.be
ICT	Detang Engineering Rue Johannes Gutenberg 11, 1400 Nivelles +32 067 45 53 40 info@detang.be
ICA	SWECO Rue d'Arenberg 11, 1000 Bruxelles +32 2 365 08 40 info@sweco-belgium.be
ENV	Ad Vista Bureau d'étude en environnement et développement durable Chemin du Cyclotron 6, 1348 Louvain-la-Neuve +32 476 87 02 64 info@advista.be
CSS	Securisan Sq. Louise 29, 1150 Woluwe-Saint-Pierre +32 2 771 07 77 info@securisan.be
BC	BuildTis Drève Richelle 161/S7, 1410 Waterloo +32 2 892 33 79 info@buildtis.com
BR	B4F Drève du Duc 59, 1170 Watermael-Boitsfort +32 2 660 33 53 info@b4f.eu

Statut: **Demande de Permis d'Urbanisme**

Titre: SITUATION EXISTANTE DE DROIT
Facade Royale

Date Orig.	Echelle	Format	
24-07-2026	1:50	A0	1189 x 841 mm

P0853_ARC_PU_A_10AR_ET_310-0

Code Projet	Auteur	Phase	Zone	Set de plans	Etat	Vue	Catégorie	Indice
P0853	ARC	PU	A	10AR	ET	310	0	

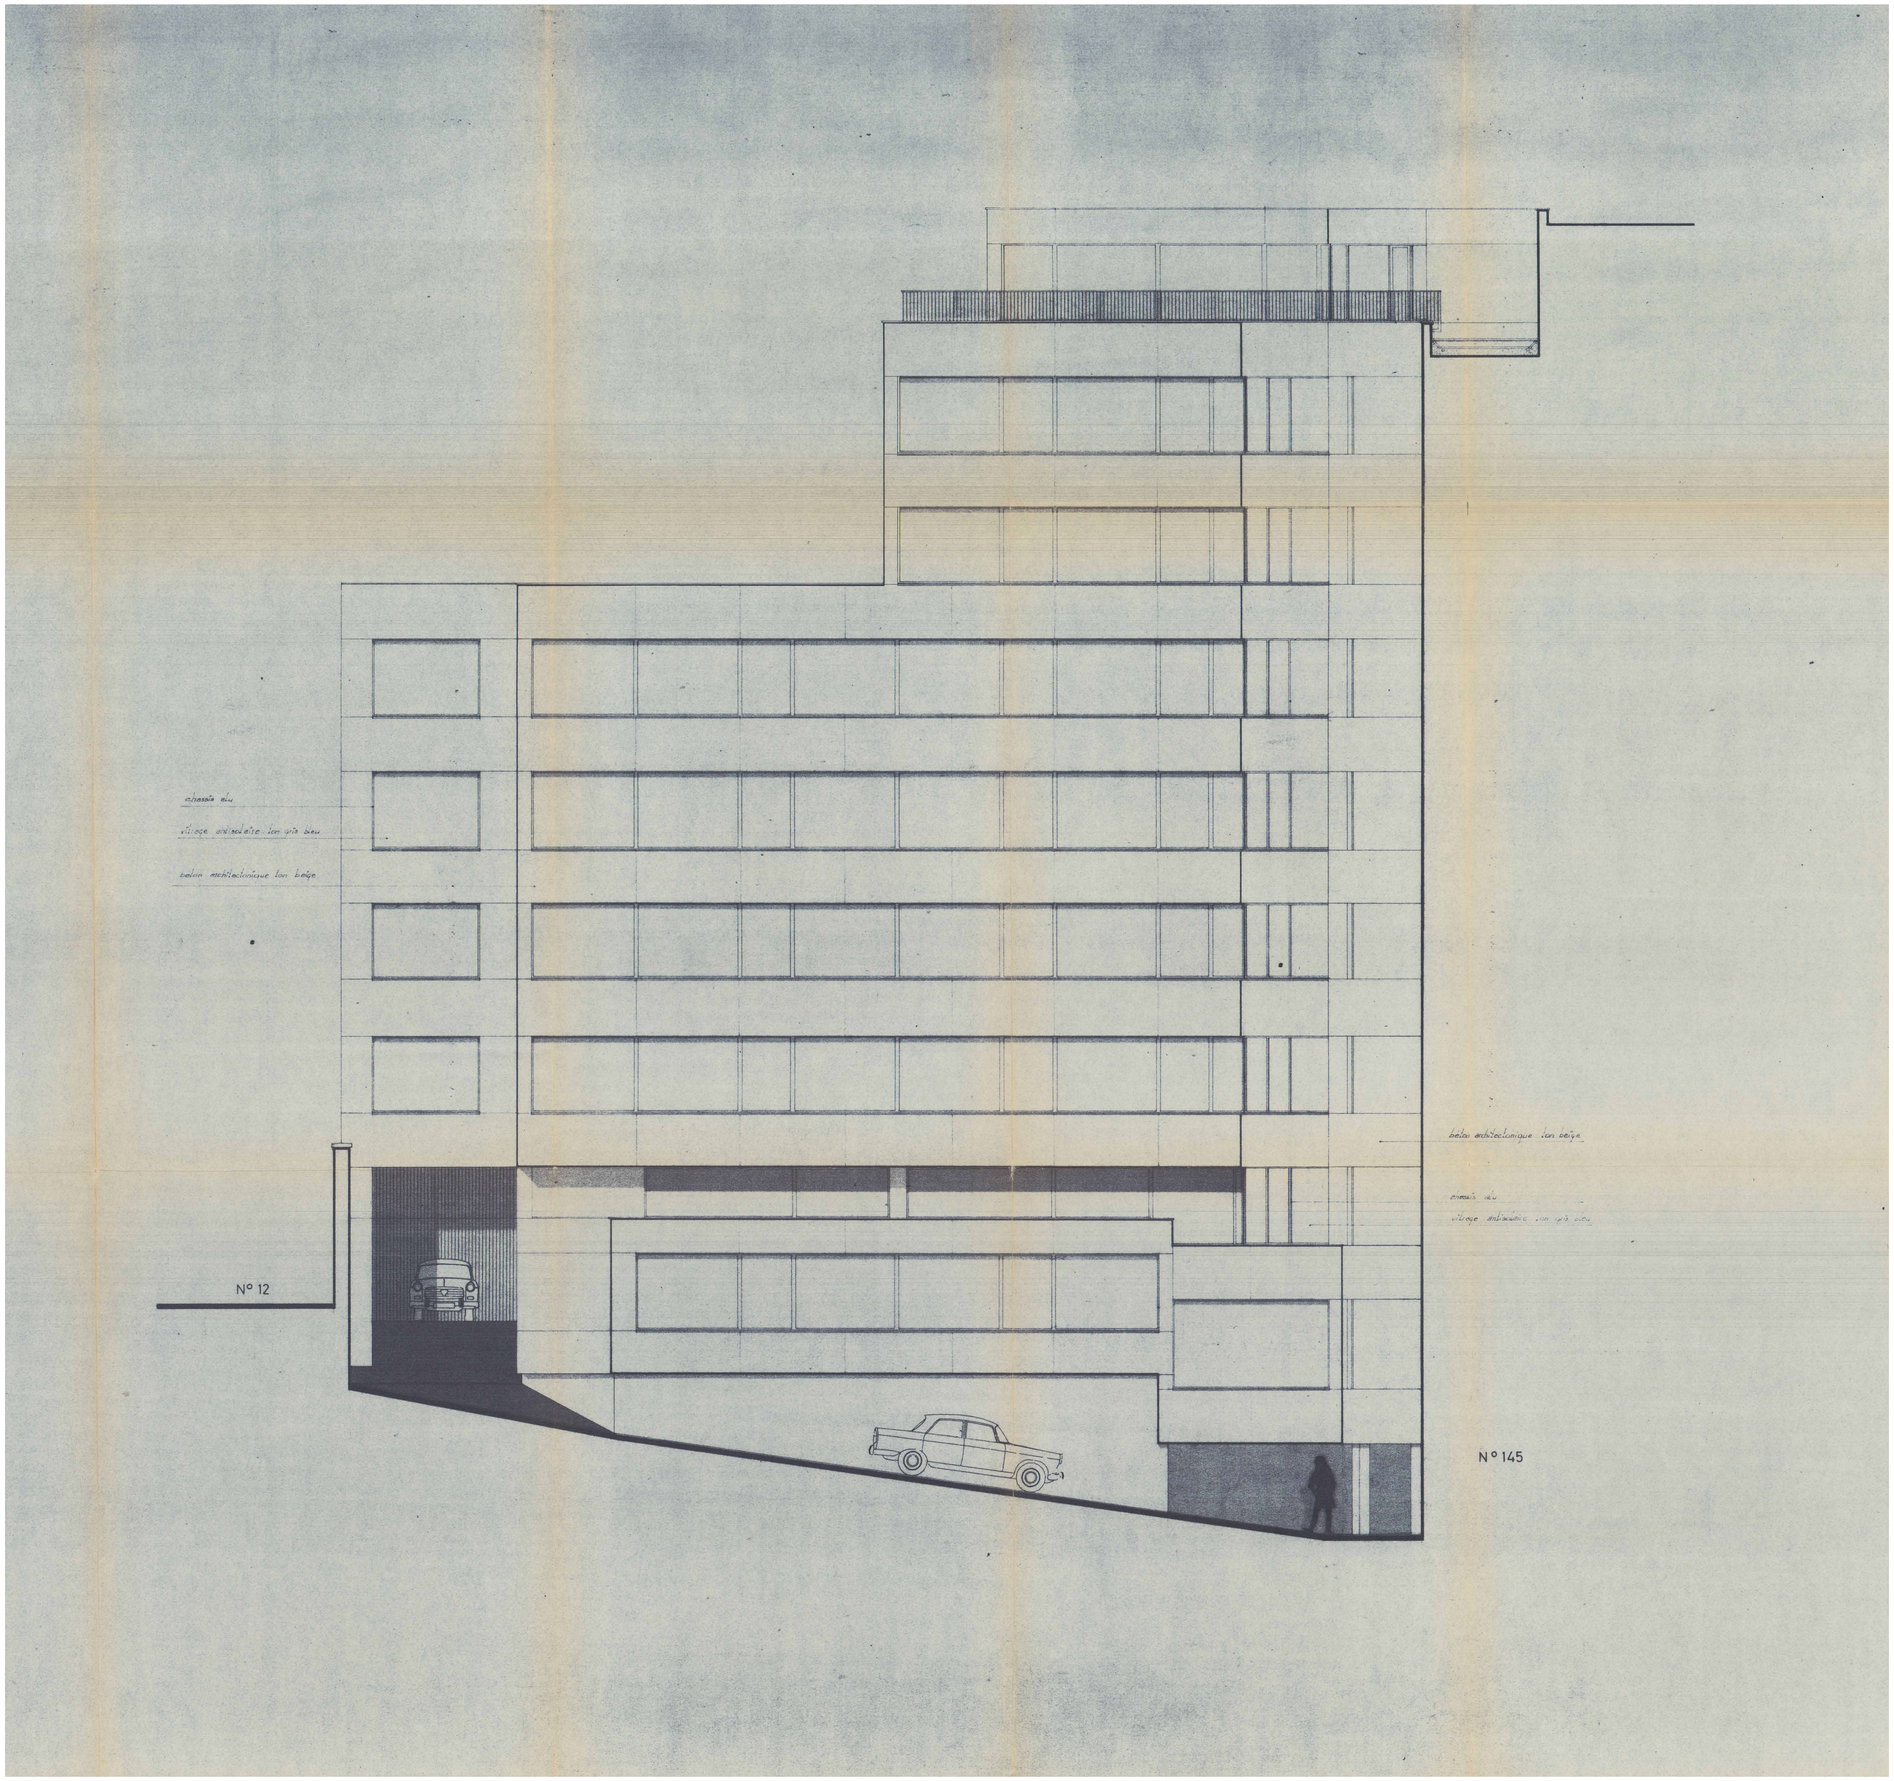

ARCHI2OOO

Auteur du Plan

Ind	Modifications	Date

copyright ARCHI2OOO

Royal 139

Reconversion d'un immeuble existant en hôtel

Rue Royale 139, 1000 Bruxelles

P0853

MO	Maître de l'ouvrage	GEORGE PROPERTY SRL (Artone) Av. Ilya Prigogine 1, 1180 Uccle +32 2 532 24 05 info@artone.be
ARC	Architecture	ARCHI2OOO Avenue du Vivier d'Oie, 4, B-1000 Bruxelles T. +32 2 375 87 20 - F. +32 2 375 75 68 info@archi2000.be - www.archi2000.be
ICS	Ingénieur en stabilité	Lemaire Ingénieurs Pl. Communale d'Auderghem 8, 1160 Auderghem +32 2 343 83 00 info@lemaire-ingenieurs.be
ICT	Ingénieur en techniques spéciales	Detang Engineering Rue Johannes Gutenberg 11, 1400 Nivelles +32 067 49 33 40 info@detang.be
ICA	Acousticien	SWECO Rue d'Arenberg 11, 1000 Bruxelles +32 2 383 06 40 info@sweconetwork.be
ENV	Bureau d'étude en environnement et développement durable	Ad Vista Chemin du Cyclotron 6, 1348 Louvain-la-Neuve +32 476 97 02 64 info@advista.be
CSS	Coordinateur sécurité et santé	Securisan Sq. Louise 29, 1150 Woluwe-Saint-Pierre +32 2 771 07 77 info@securisan.be
BC	Bureau de contrôle	BuildTis Drève Richelle 161/57, 1410 Waterloo +32 2 892 33 78 info@buildtis.com
BR	Bureau de conseil en construction durable	B4F Drève du Duc 59, 1170 Watermael-Boitsfort +32 2 660 33 53 info@b4f.eu

Statut	**Demande de Permis d'Urbanisme**
Titre	SITUATION EXISTANTE DE DROIT Facade Arrière

24-07-2026	1:50	A0	1189 x 841 mm
Date Orig.	Echelle	Format	

P0853_ARC_PU_A_10AR_ET_330-0

Code Projet	Auteur	Phase	Zone	Set de plans	Etat	Vue	Catégorie	Indice



ARCHI2000

Auteur du Plan

Royal 139

Reconversion d'un immeuble existant en hôtel

Rue Royale 139, 1000 Bruxelles

P0853

Ind	Modifications	Date

copyright ARCHI2000

MO	GEORGE PROPERTY SRL (Artone) Av. Ilya Prigogine 1, 1160 Uccle +32 2 332 24 63 info@artone.be Maître de l'ouvrage
ARC	ARCHI2000 Avenue du Vivier d'Oie, 4 - B-1050 Bruxelles T +32 2 375 87 20 - F +32 2 375 73 66 info@archi2000.be - www.archi2000.be Architecture
ICS	Lemaire Ingénieurs Pl. Communale d'Auderghem 6, 1160 Auderghem +32 2 343 83 00 info@lemaire-ingenieurs.be Ingénieur en stabilité
ICT	Detang Engineering Rue Johannes Gutenberg 11, 1435 Nivelles +32 067 45 33 43 info@detang.be Ingénieur en techniques spéciales
ICA	SWECO Rue d'Arenberg 11, 1000 Bruxelles +32 2 343 94 41 info@sweco-belgium.be Acousticien
ENV	Ad Vista Chemin du Cyclotron 6, 1348 Louvain-la-Neuve +32 479 57 02 64 info@advista.be Bureau d'étude en environnement et développement durable
CSS	Securisan Sq. Louise 29, 1150 Woluwe-Saint-Pierre +32 2 211 07 77 info@securisan.be Coordinateur sécurité et santé
BC	BuildTis Drève Richelle 161/07, 1410 Waterloo +32 2 352 31 75 info@buildtis.com Bureau de contrôle
BR	B4F Drève du Duc 59, 1170 Watermael-Boitsfort +32 2 663 33 62 info@b4f.eu Bureau de conseil en construction durable

Statut	**Demande de Permis d'Urbanisme**
Titre	SITUATION EXISTANTE DE DROIT Facade Sablonnière

Date hhg	Echelle	Format
24-07-2026	1:100	1470 x 841 mm

Code Projet	Auteur	Phase	Zone	Type de plans	Etat	Code	Indice
P0853	ARC	PU	A	10AR	ET	340	0