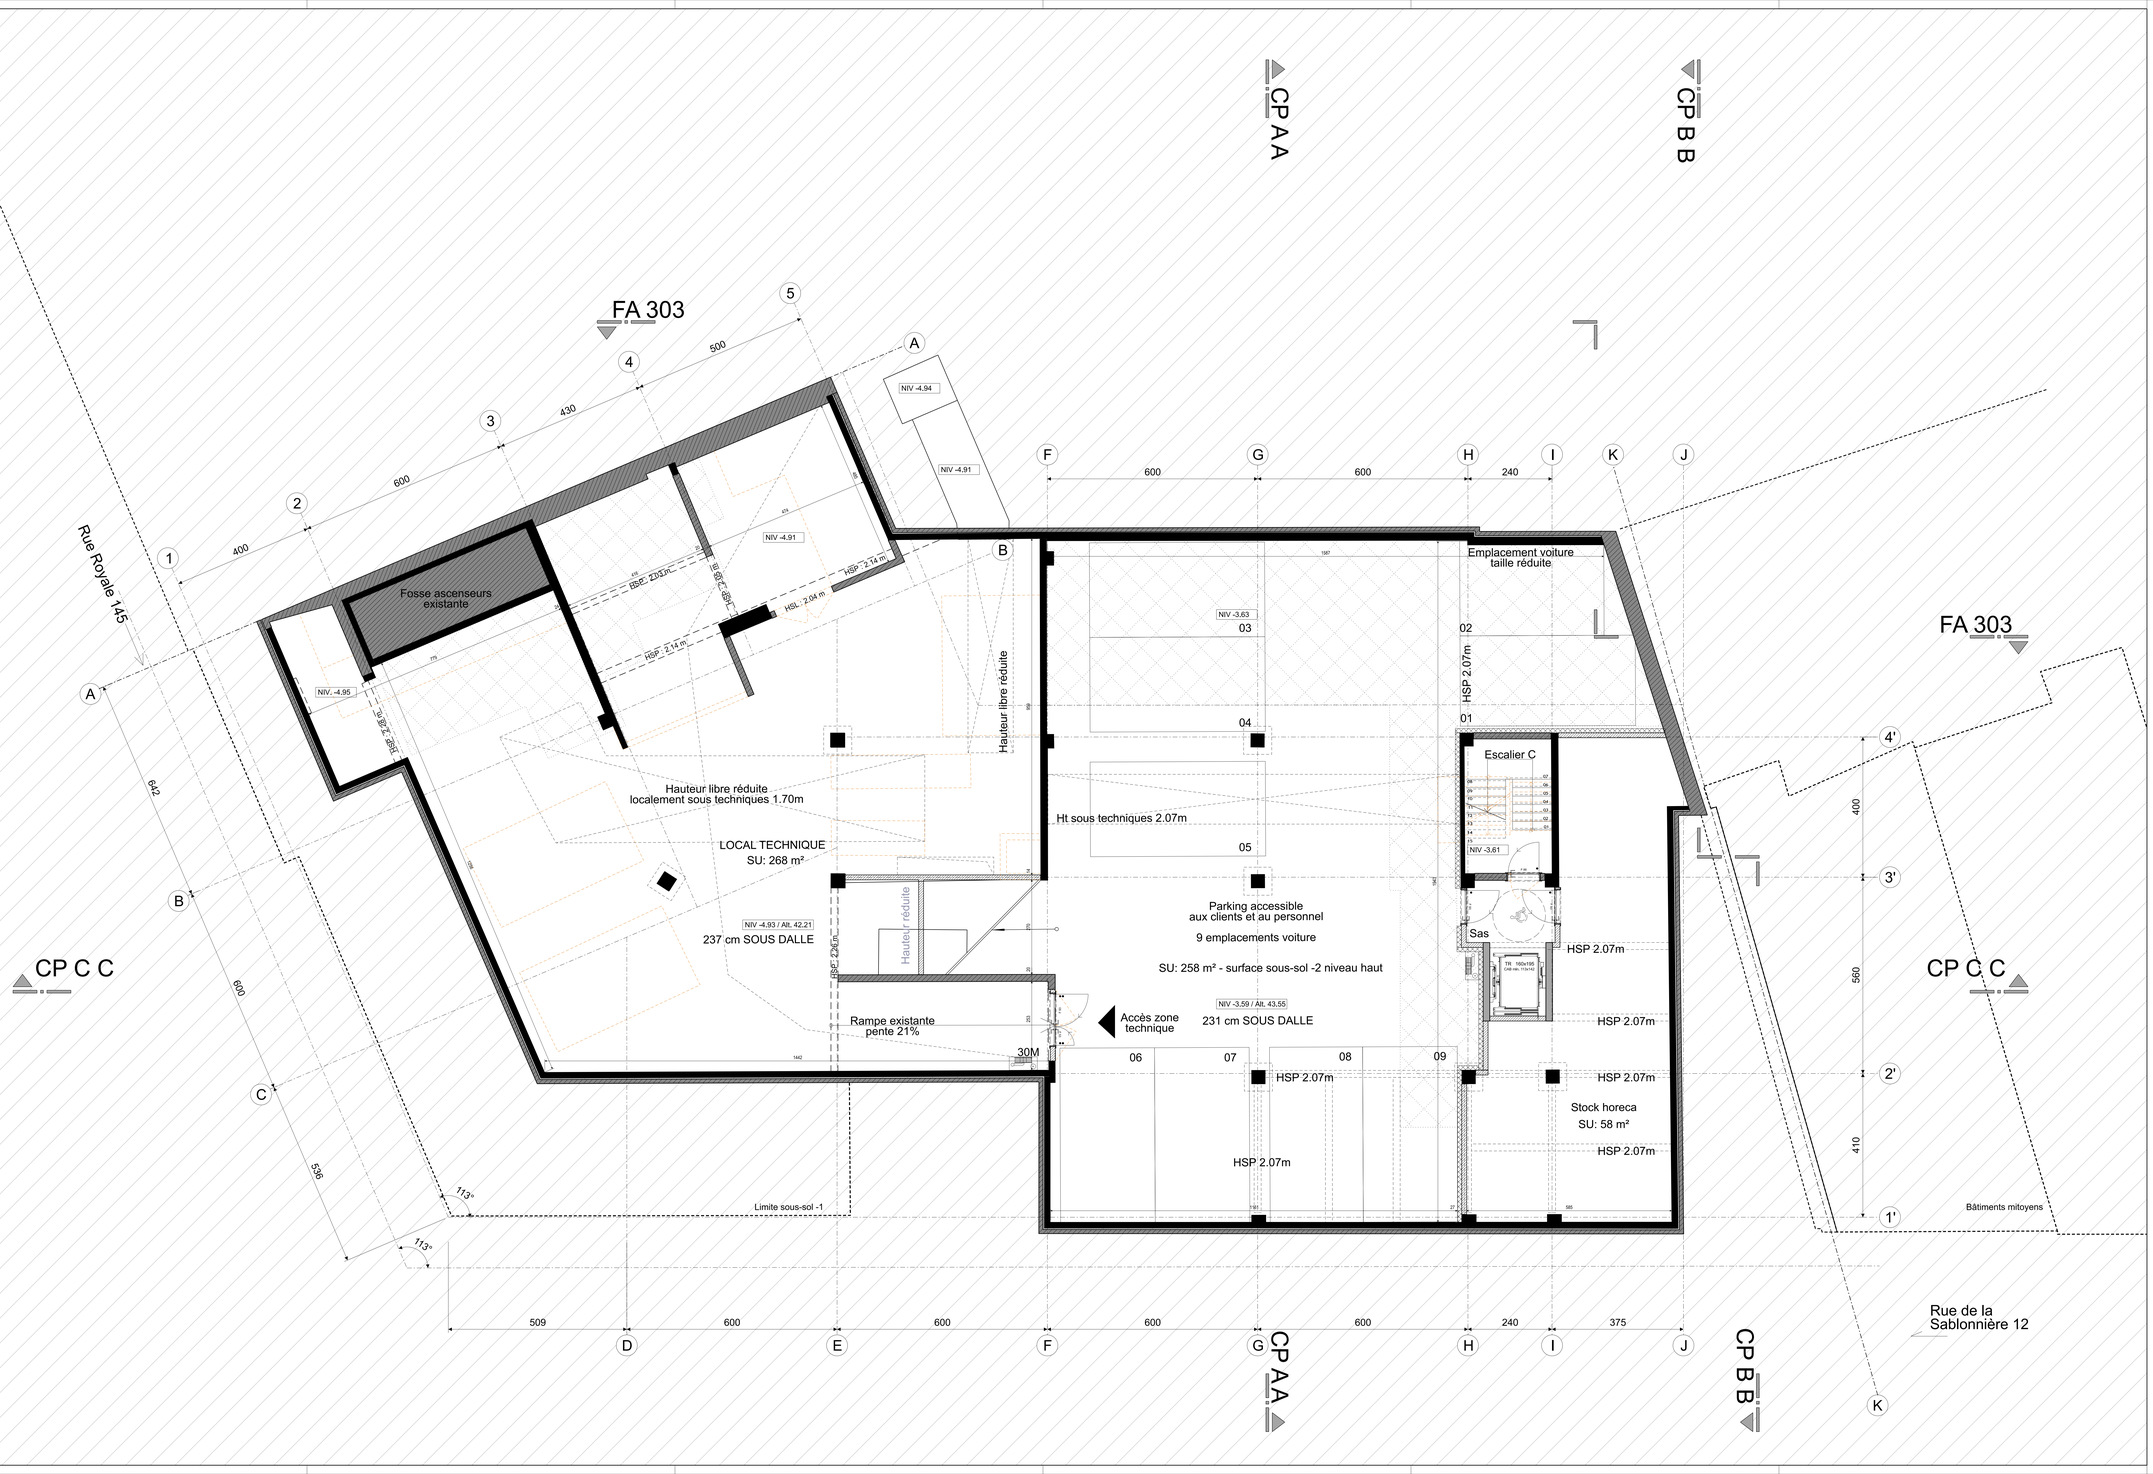


LEGENDE GENERALE

- Situation existante - béton
- Situation existante - maçonnerie
- Situation projetée - maçonnerie en silico-calcaire
- Situation projetée - élément de structure en CLT
- Situation projetée - élément de structure en béton
- Situation projetée - maçonnerie en bloc béton
- Situation projetée - maçonnerie en bloc béton avec grains d'Argex
- Situation projetée - élément isolant
- Situation projetée - maçonnerie en bloc de plâtre
- Situation projetée - cloison en plaques de plâtre
- Situation projetée - éléments démolis

NIV. X.XXX — Niveau fini
Alt. X.XX — Altitude
NSP/FHSP — Niveau sous face plafond / Hauteur sous face plafond
HSD/HSP — Hauteur sous dalle / sous poutre
Ha/Hm — Hauteur allège / marche
SN/SB — Superficie nette / brute
AV — Avaloir de toiture
DEP — Descente d'eau pluviale
Borne de recharche lente pour voiture électrique

Ferme-porte automatique
Ferme-porte déclenchable
Porte à fermeture automatique en cas d'incendie (sur détecteur)
Coupe feu :
30 min
60 min
120 min
Hydrant

LEGENDE MATERIAUX - FACADE

(11) Situation existante - parement en béton de teinte claire
(12) Situation existante - soubassement en pierre bleue
(13) Situation existante - menuiseries extérieures en aluminium de teinte claire
(21) Situation projetée - brique de teinte claire
(22) Situation projetée - pierre de teinte foncée
(23) Situation projetée - menuiseries extérieures en aluminium de teinte foncée
(24) Situation projetée - habillage métallique de teinte foncée
(25) Situation projetée - double vitrage transparent de teinte claire
(26) Situation projetée - enduit sur isolant de teinte claire
(27) Situation projetée - ferronnerie de teinte foncée
(28) Situation projetée - tôle perforée de teinte foncée
(29) Situation projetée - menuiseries extérieures en PVC de teinte foncée

Le niveau +0.00 architecture du bâtiment en situation existante et situation projetée correspond à l'altitude +47.14 géométre.
Toute discordance entre les plans et la situation existante est à signaler à l'architecte.

Auteur du plan: ARCHI2000

Cadastre: Royale 139 — Reconversion d'un immeuble existant en hôtel — Rue Royale 139, 1000 Bruxelles — P0853 — Section C, 3ème division, parcelle 639/3

Ind	Modifications	Date

MO	GEORGE PROPERTY SRL (Artone) Av. Rye Prigogine 1, 1180 Uccle +32 2 532 24 91 info@artone.be
ARC	ARCHI2000 Avenue du Vivier d'Oie 4, 1000 Bruxelles +32 2 375 87 33 infoarchi2000.be – www.ARCHI2000.be
ICS	Lemaire Ingénieurs Pl. Communale d'Auderghem 8, 1160 Auderghem +32 2 543 83 90 info@lemaire-ingenieurs.be
ICT	Detang Engineering Rue Johannes Gutenberg 111, 1400 Nivelles +32 067 49 31 82 info@detang.be
ICA	SWECO Rue d'Arenberg 51, 1000 Bruxelles +32 2 383 86 40 infoamrien@sweco.be
ENV	Ad Vista Chemin du Cyclotron 6, 1348 Louvain-la-Neuve +32 476 97 82 44 info@advista.be
CSS	Securisan Sq. Louise 29, 1150 Woluwe-Saint-Pierre +32 2 771 07 77 info@securisan.be
BC	BuildTis Drève Richelle 161/57, 1410 Waterloo +32 2 892 33 78 info@buildtis.com
BR	B4F Drève du Duc 59, 1170 Watermael-Boitsfort +32 2 340 33 73 info@b4f.eu

copyright ARCHI2000

Orientation

Echelle Graphique: 0.5 0 1 2.5m

Titre	Demande de Permis d'Urbanisme
Statut	Situation projetée et démolitions Sous-sol -2

Date Orig.	Echelle	Format	
27/07/2026	1:50	A0+1	1470 x 841 mm

Code Projet	Auteur	Phase	Zone	Set de plans	Etat	Feuil	Card.	Indice
P0853	A2K	PU		20AR	PR	098		