Plan d'aménagement extérieur

REPERAGE VÉGÉTATIONS

Strate Verticale

PLANTE Haute

CB Carpinus betulus 1pied/ 1.5ml

Strate Moyenne

ARBUSTES

IA Ilex aquifolium 1pied/2m²

VO Viburnum opulus 1pied/2m²

CA Corylus avellana Isolé

Strate Basse

PLANTES VIVACES

GO Galium odoratum 9pieds/m²


GP Geranium pyrenaicum 8pieds/m²

PB Polygonum bistorta 8pieds/m²

Divers

Lampes sur pied

Lampes en applique

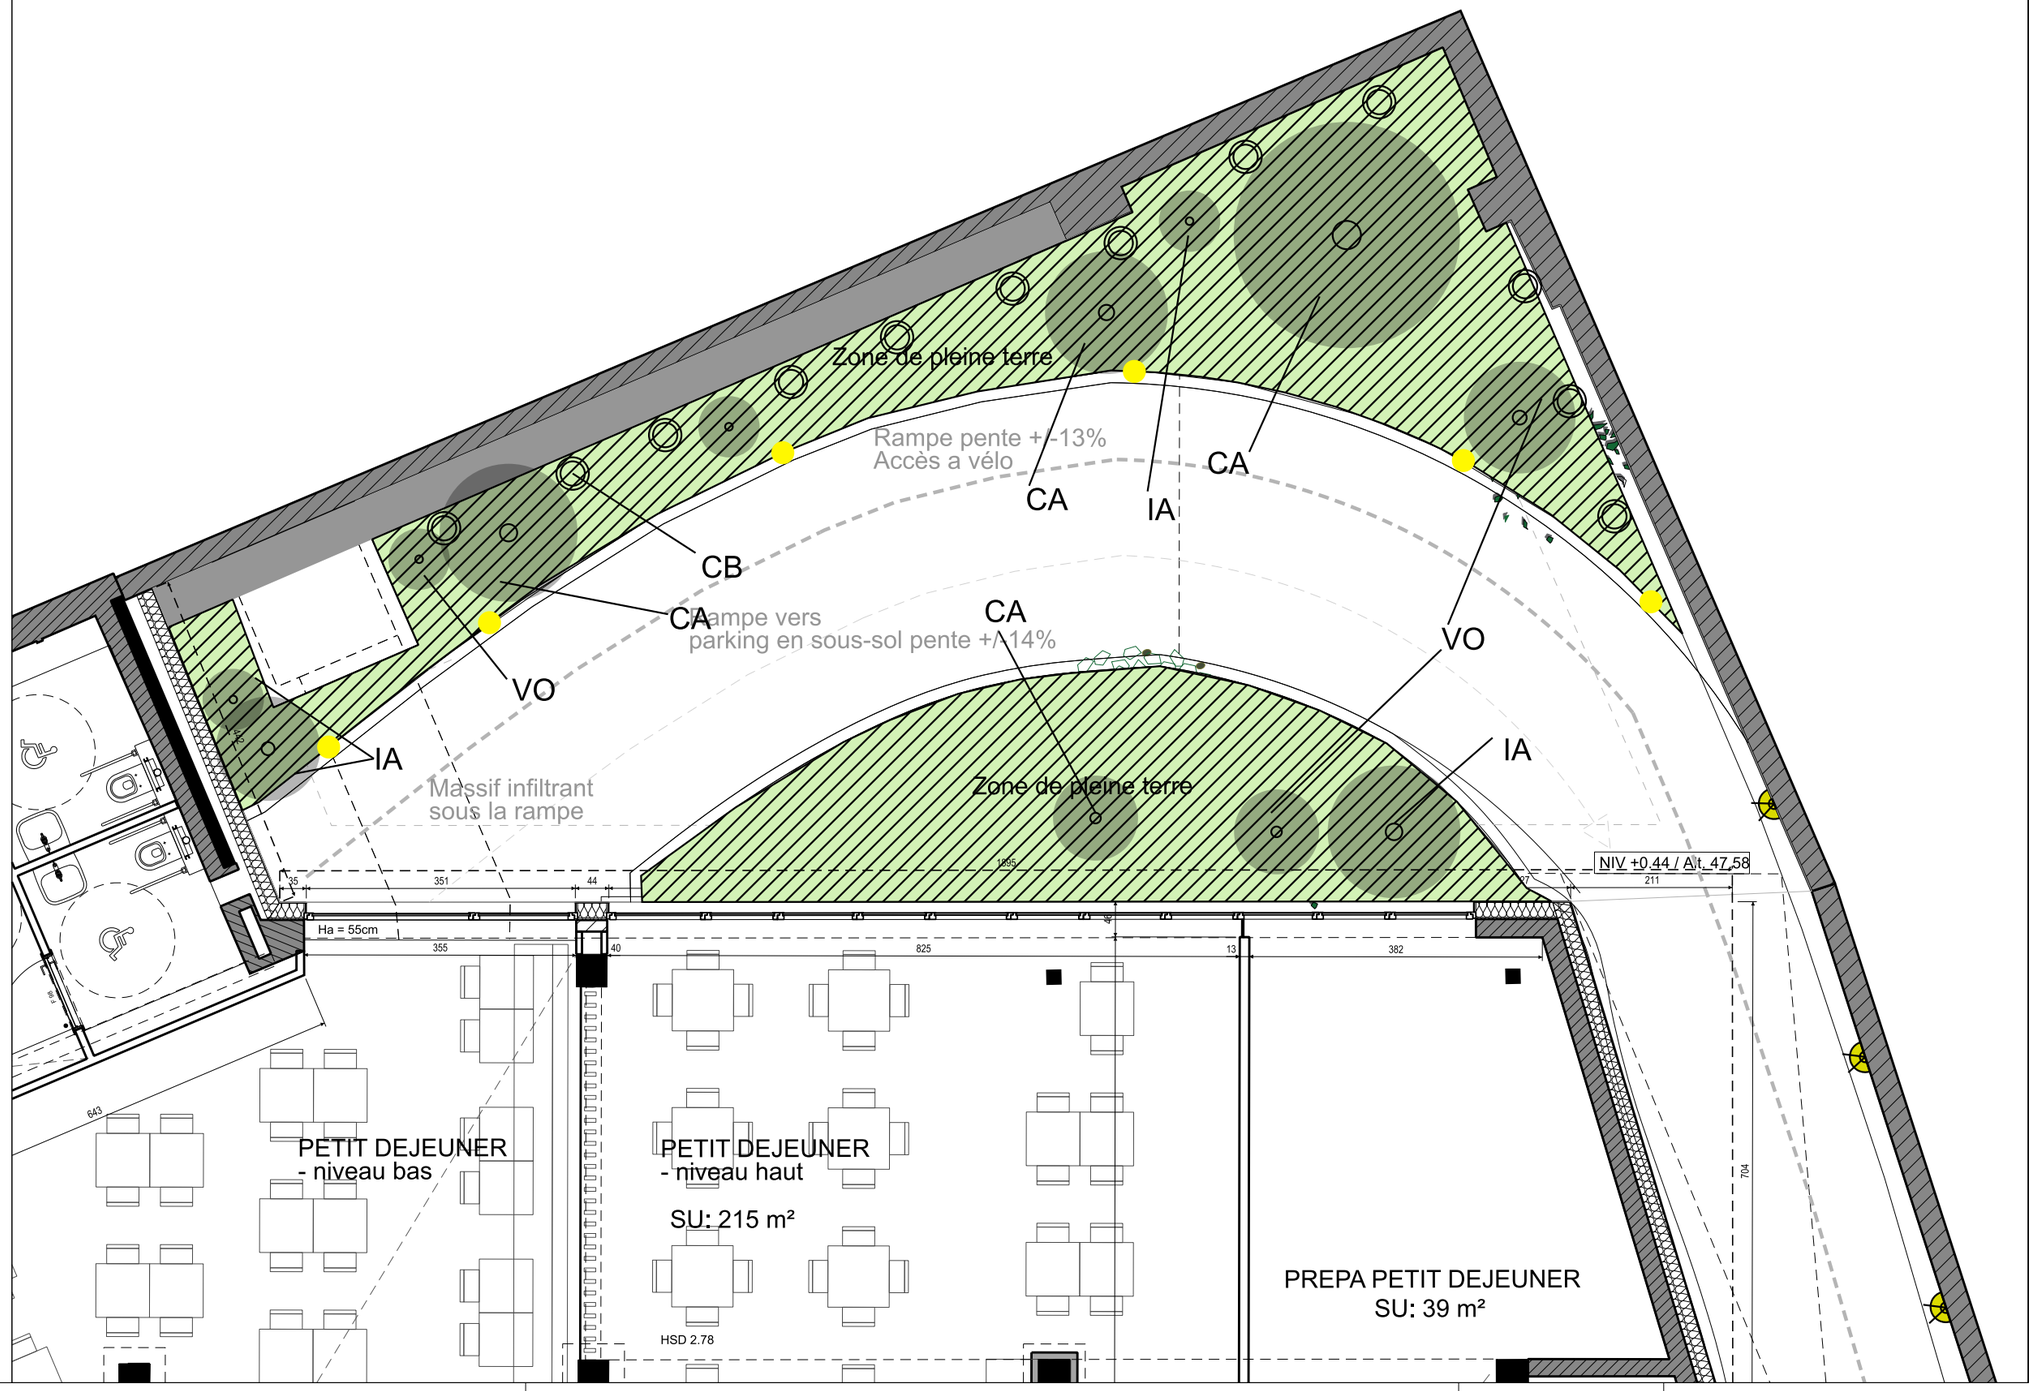

ARCHI2000

Royale 139
Reconversion d'un immeuble existant en hôtel

Situation projetée
Rez-de-chaussée - abords

1:80	27/07/2026	P0853	A2K	PU		20AR	PR	100	0
Echelle	Date	Projet	Auteur	Phase	Zone	Set de Plans	Etat	Vue	Cadr. Ind.