
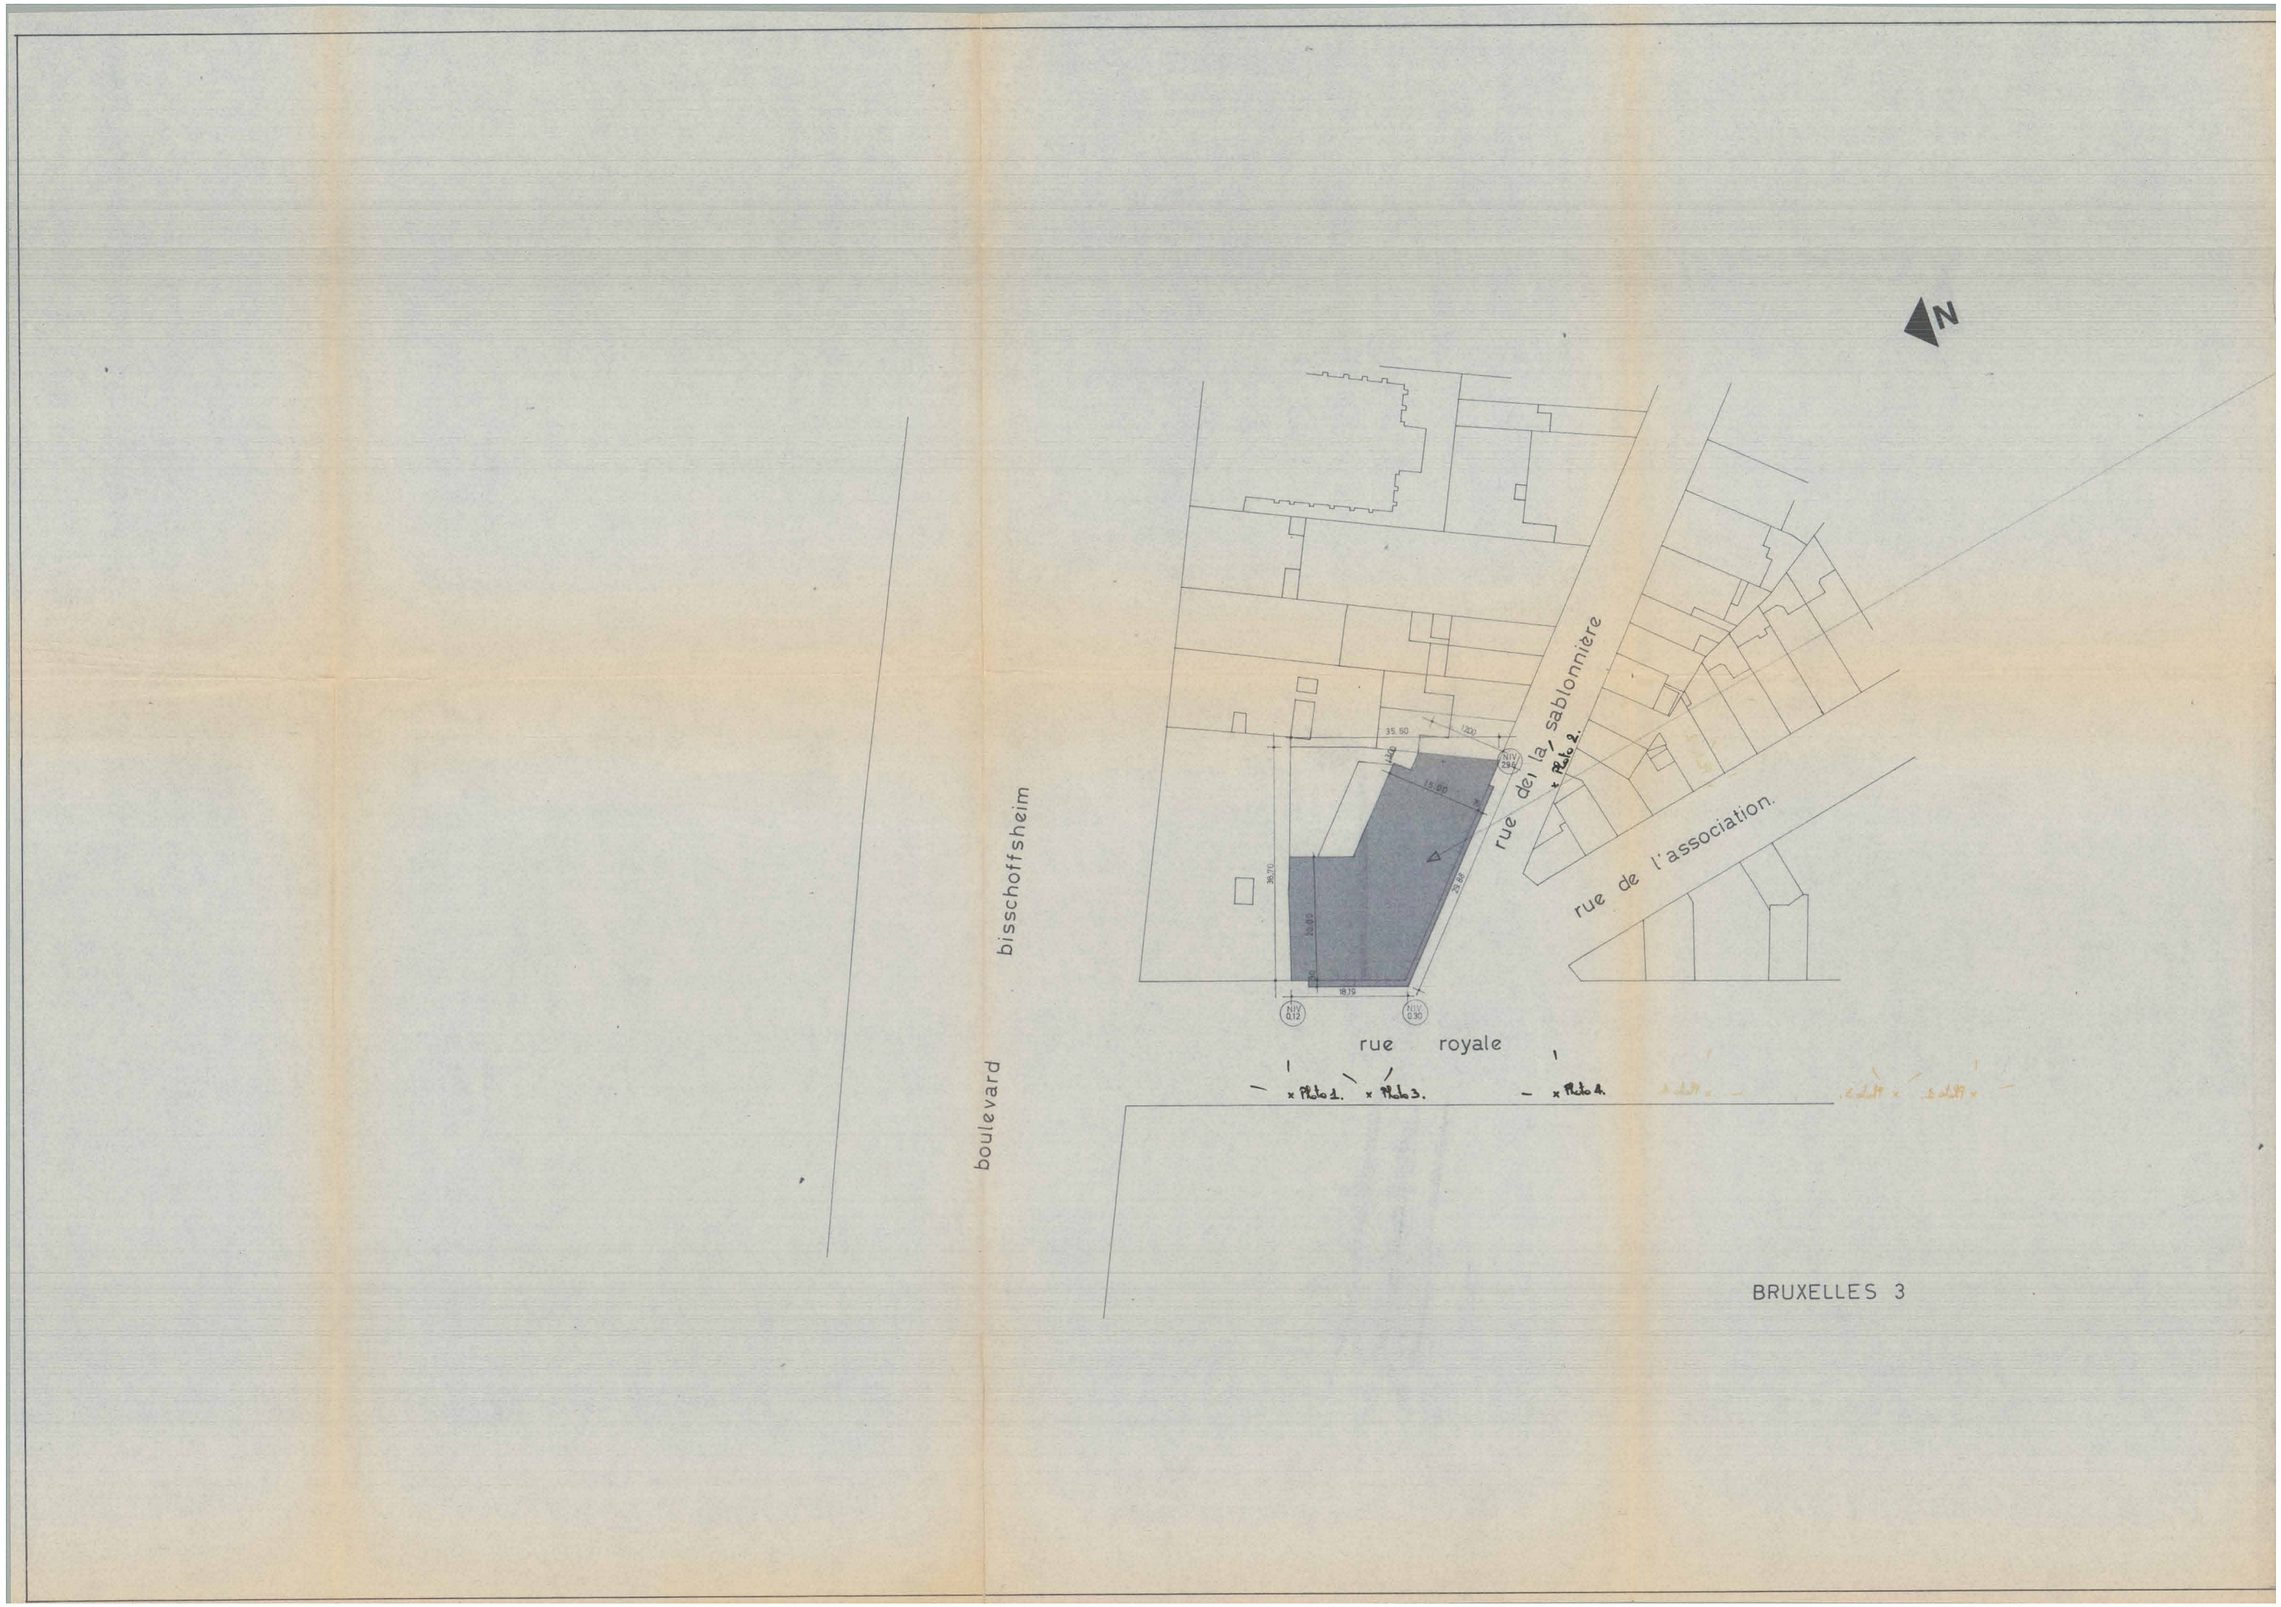


ARCHI2000

ROYALE 139
PERMIS D'URBANISME

SITUATION EXISTANTE DE DROIT
Plan d'implantation

Echelle	Date	Format	Projet	Auteur	Phase	Zone	Set	Etat	Vue	Cadr.	Ind.
1:1000	24-07-2026	A3	P0853	A2K	PU		11AR	ET	020-0	1	

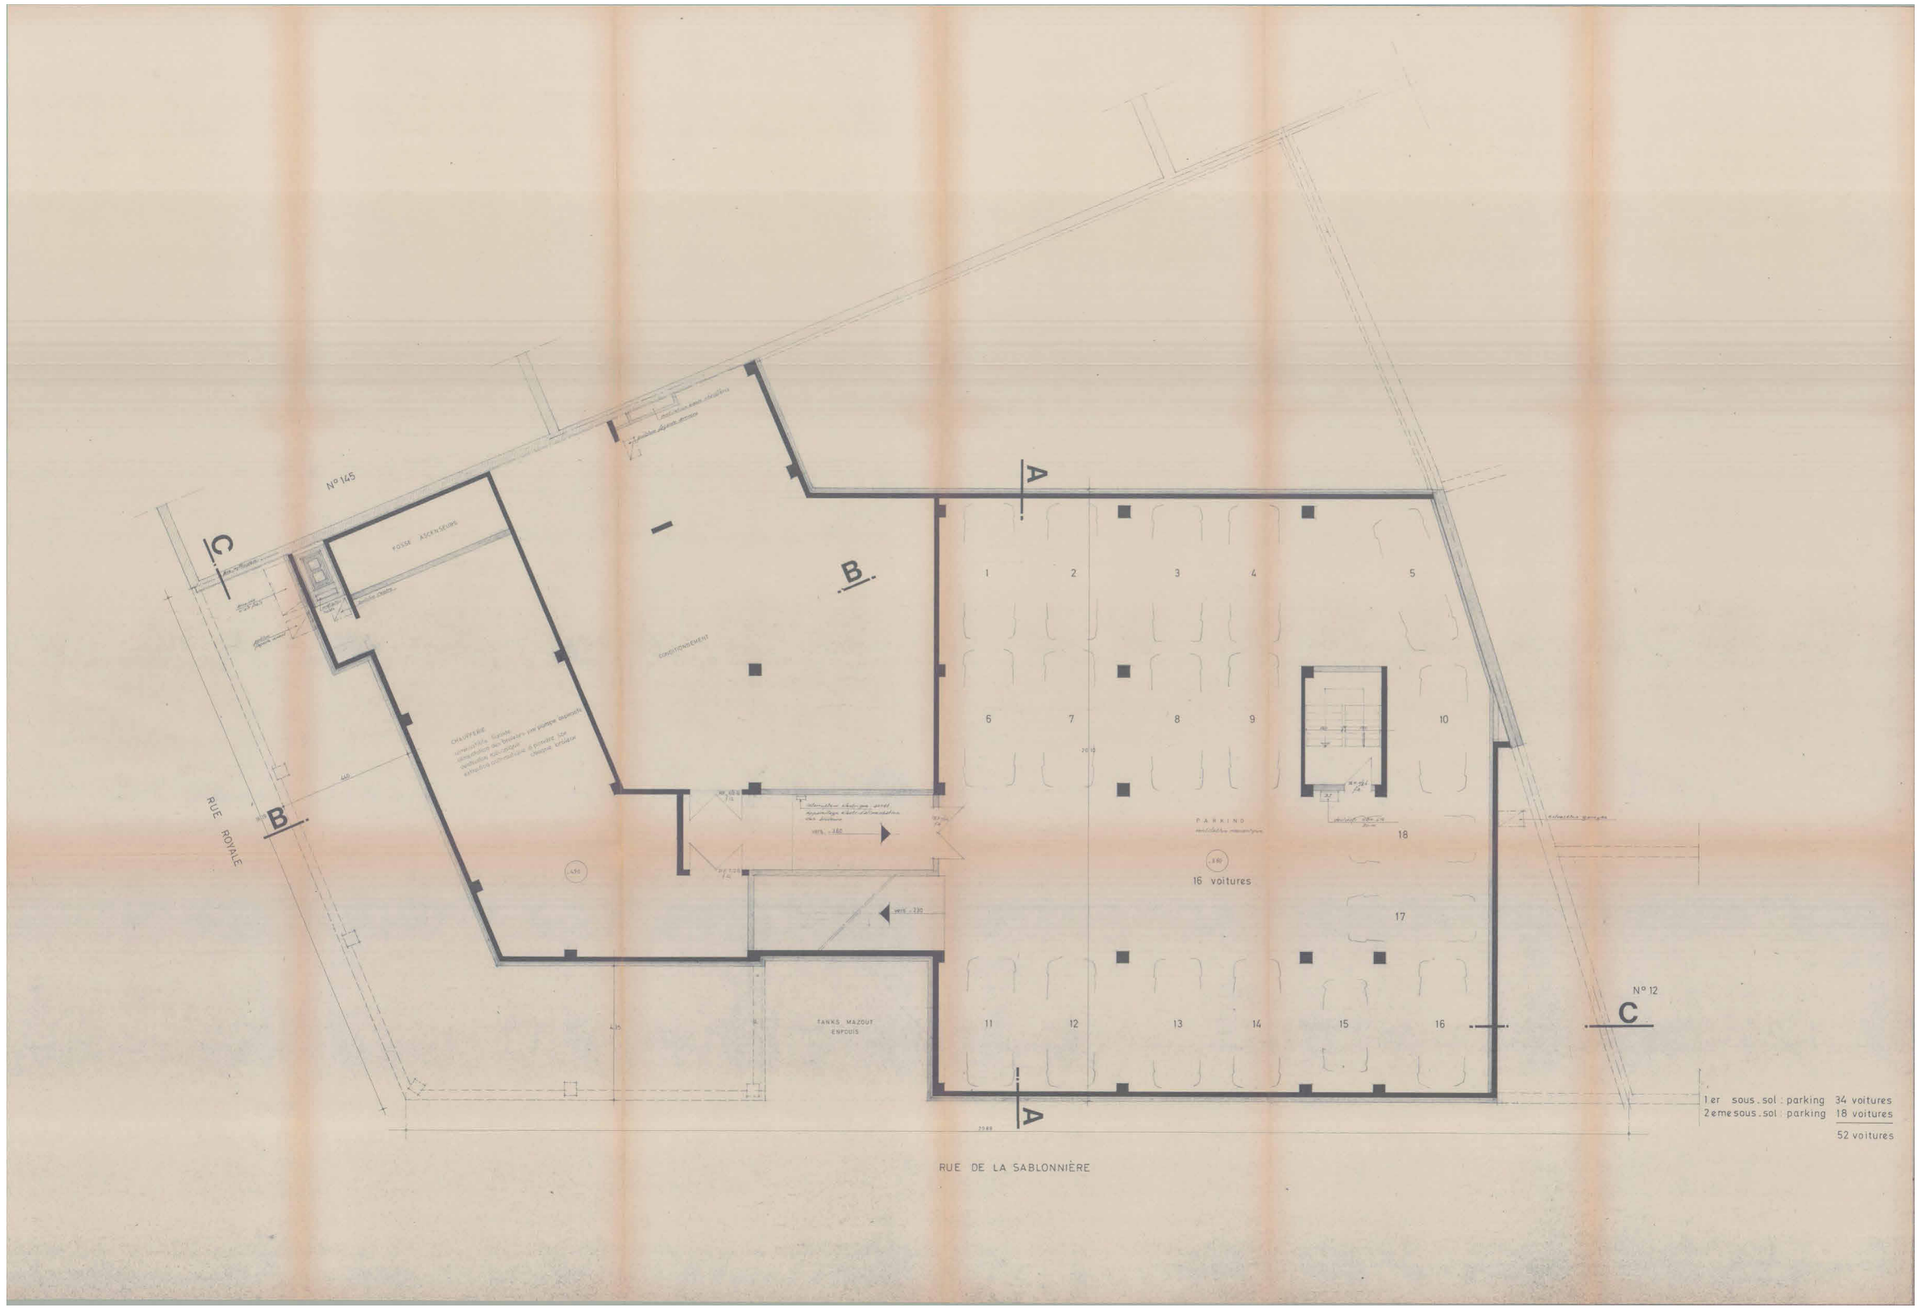


ARCHI2000

ROYALE 139
PERMIS D'URBANISME

SITUATION EXISTANTE DE DROIT
Plan 2eme sous-sol

1:200	24-07-2026	A3	P0853	A2K	PU		11AR	ET	098-0	1
Echelle	Date	Format	Projet	Auteur	Phase	Zone	Set	Etat	Vue	Cadr. Ind.

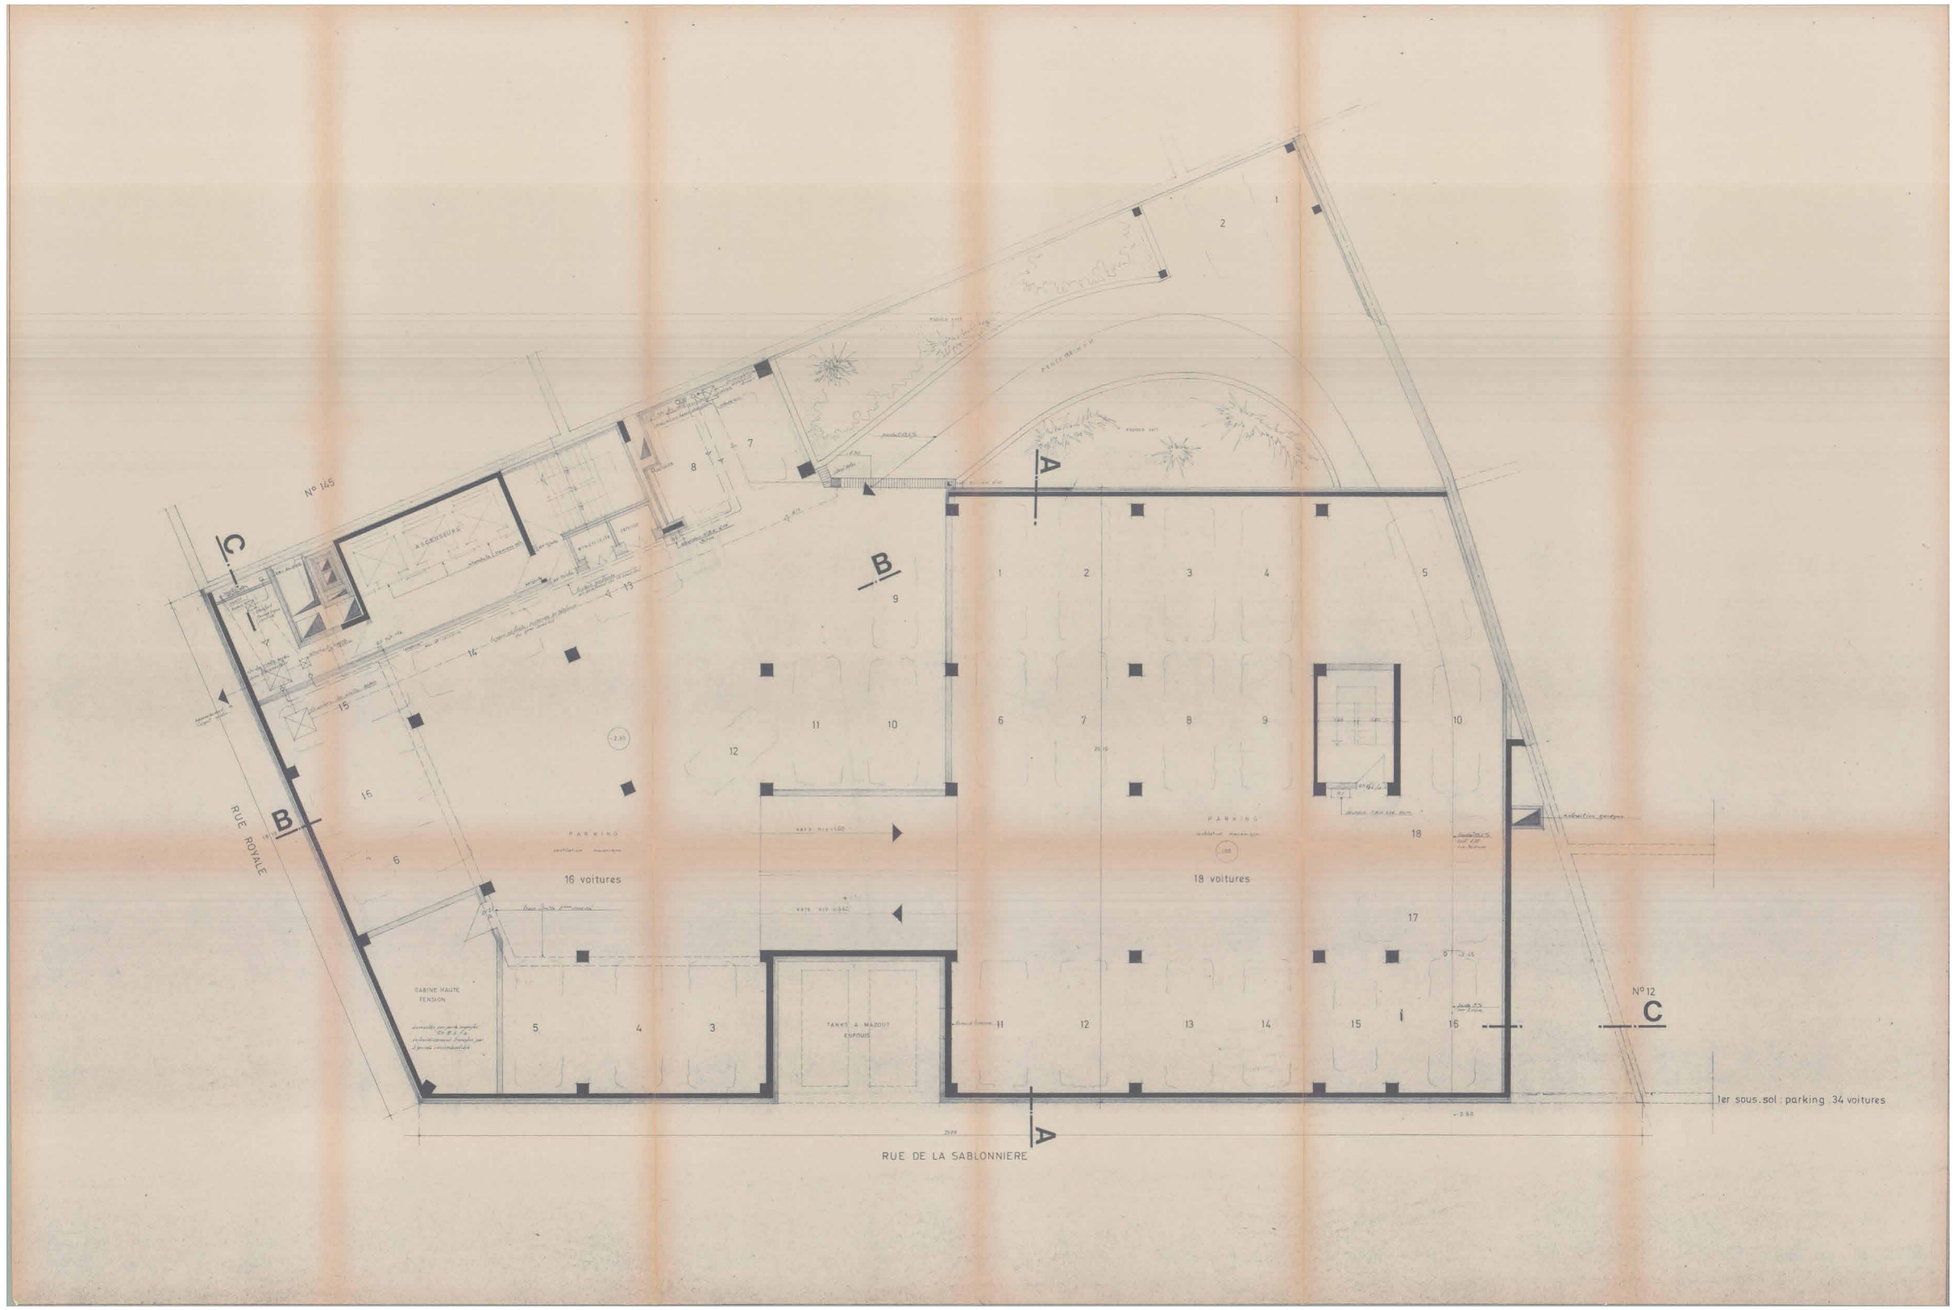


ARCHI2000

ROYALE 139
PERMIS D'URBANISME

SITUATION EXISTANTE DE DROIT
Plan 1er sous-sol

1:200	24-07-2026	A3	P0853	A2K	PU		11AR	ET	099-0	1
Echelle	Date	Format	Projet	Auteur	Phase	Zone	Set	Etat	Vue	Cadr. Ind.

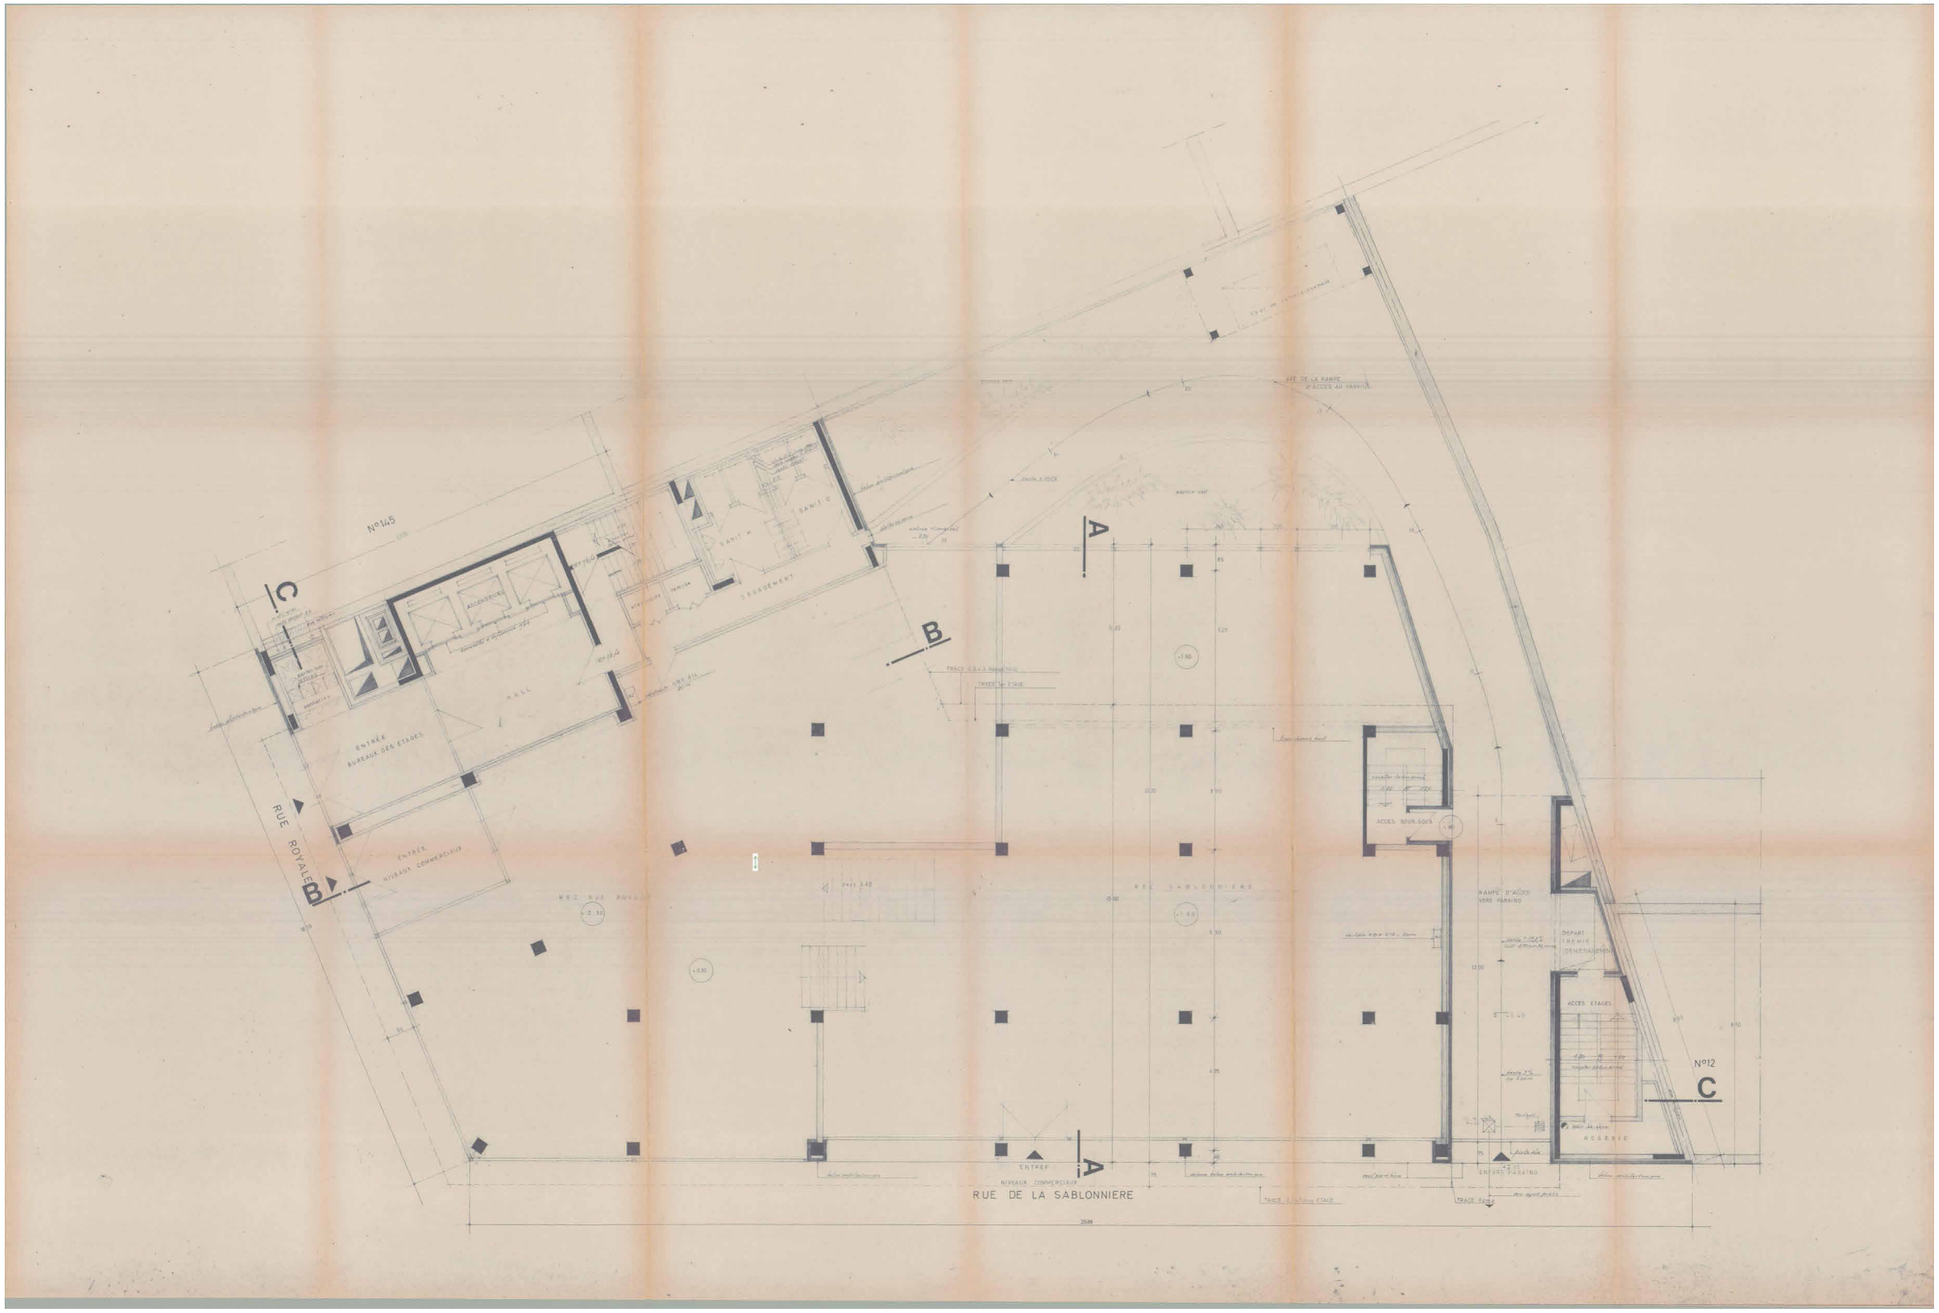


ARCHI2000

ROYALE 139
PERMIS D'URBANISME

SITUATION EXISTANTE DE DROIT
Plan Rez-de-Chaussée

1:200	24-07-2026	A3	P0853	A2K	PU		11AR	ET	100-0	1
Echelle	Date	Format	Projet	Auteur	Phase	Zone	Set	Etat	Vue	Cadr. Ind.

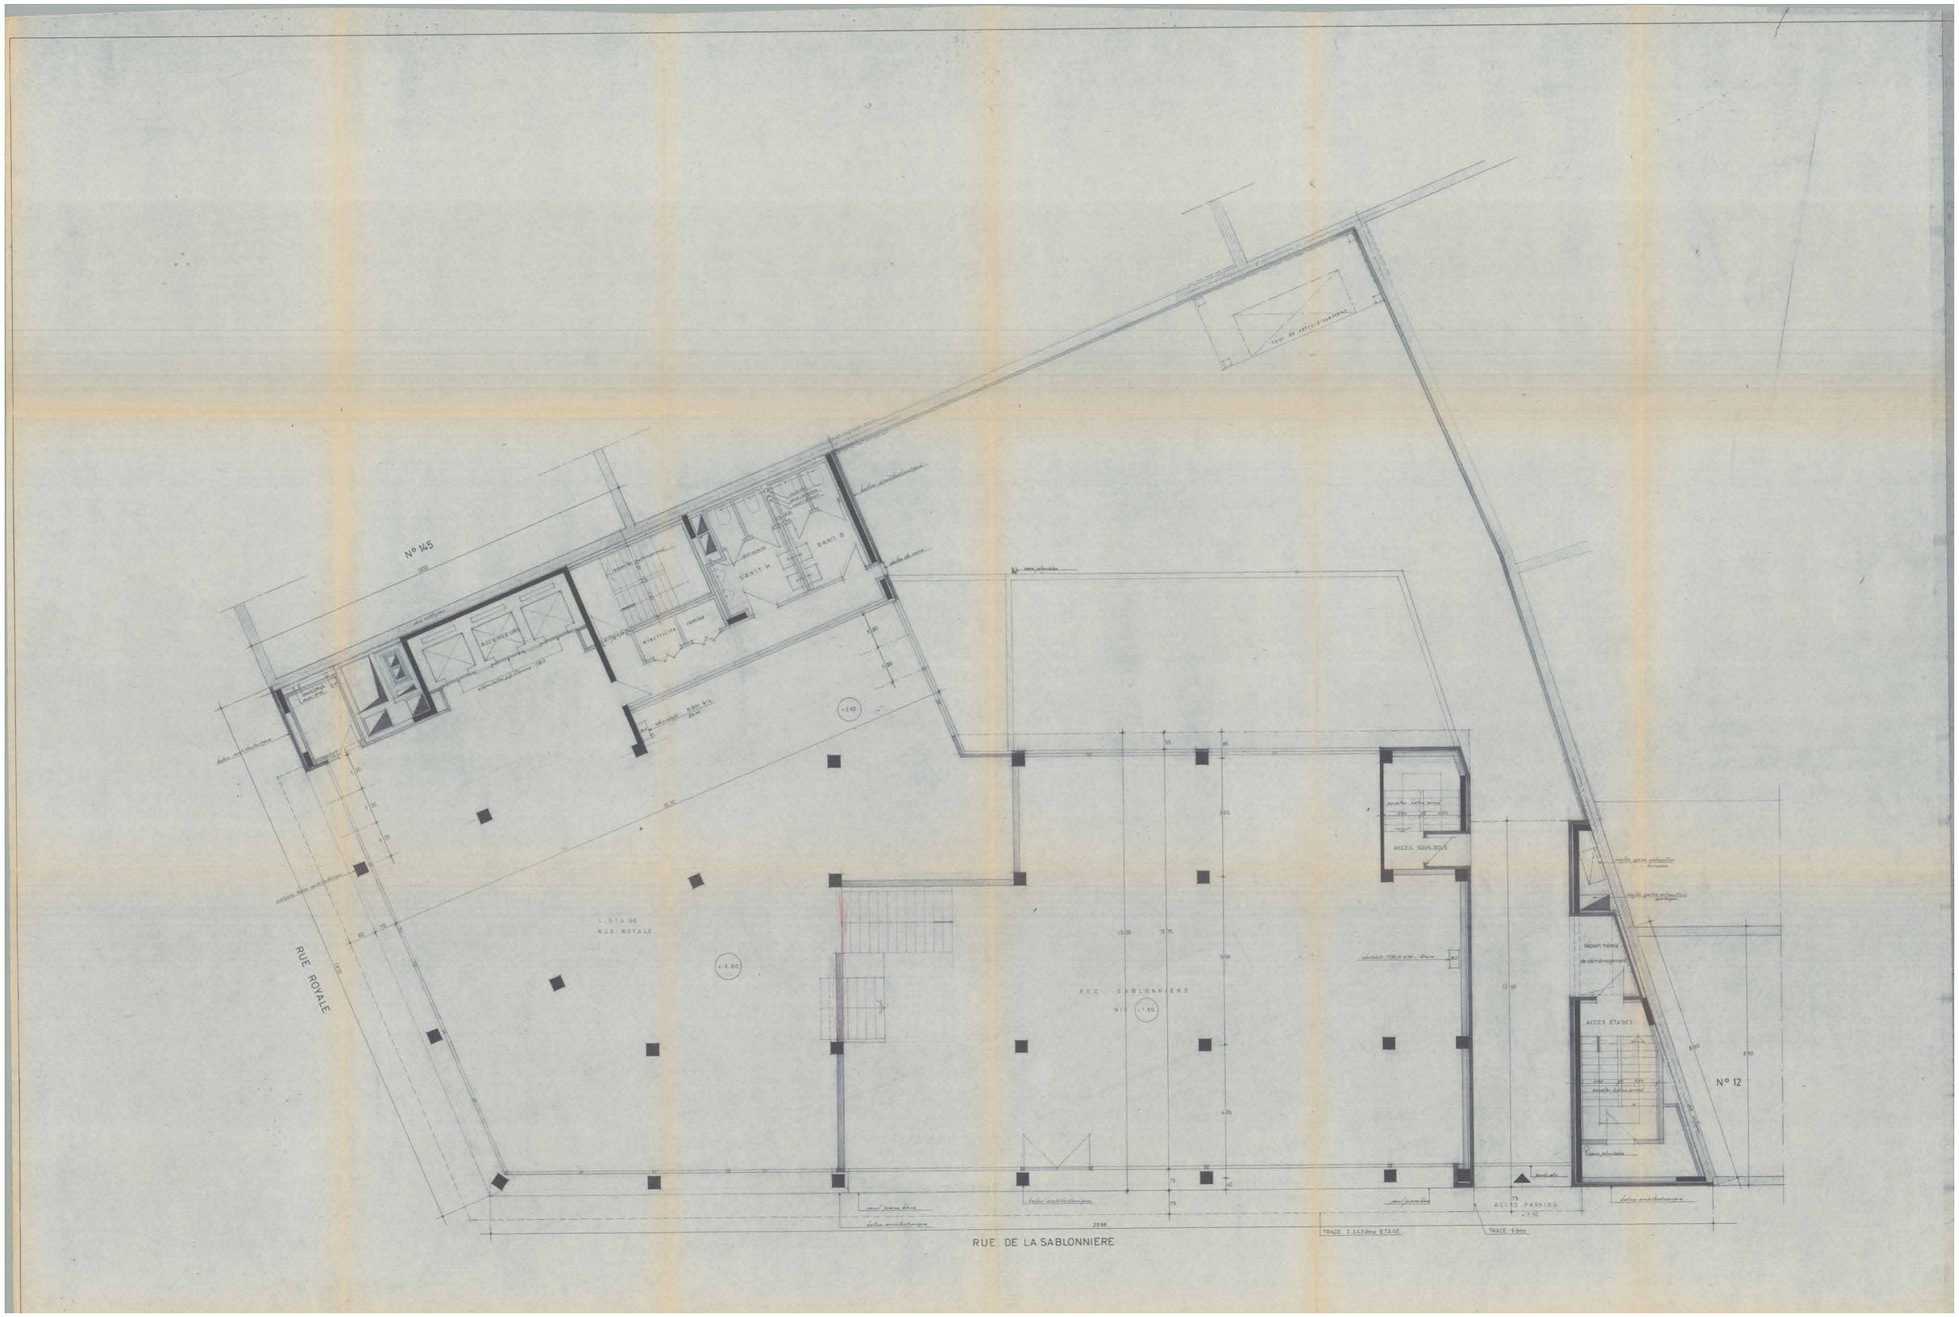


ARCHI2000

ROYALE 139
PERMIS D'URBANISME

SITUATION EXISTANTE DE DROIT
Plan 1er etage

1:200	24-07-2026	A3	P0853	A2K	PU		11AR	ET	101-0	1
Echelle	Date	Format	Projet	Auteur	Phase	Zone	Set	Etat	Vue	Cadr. Ind.

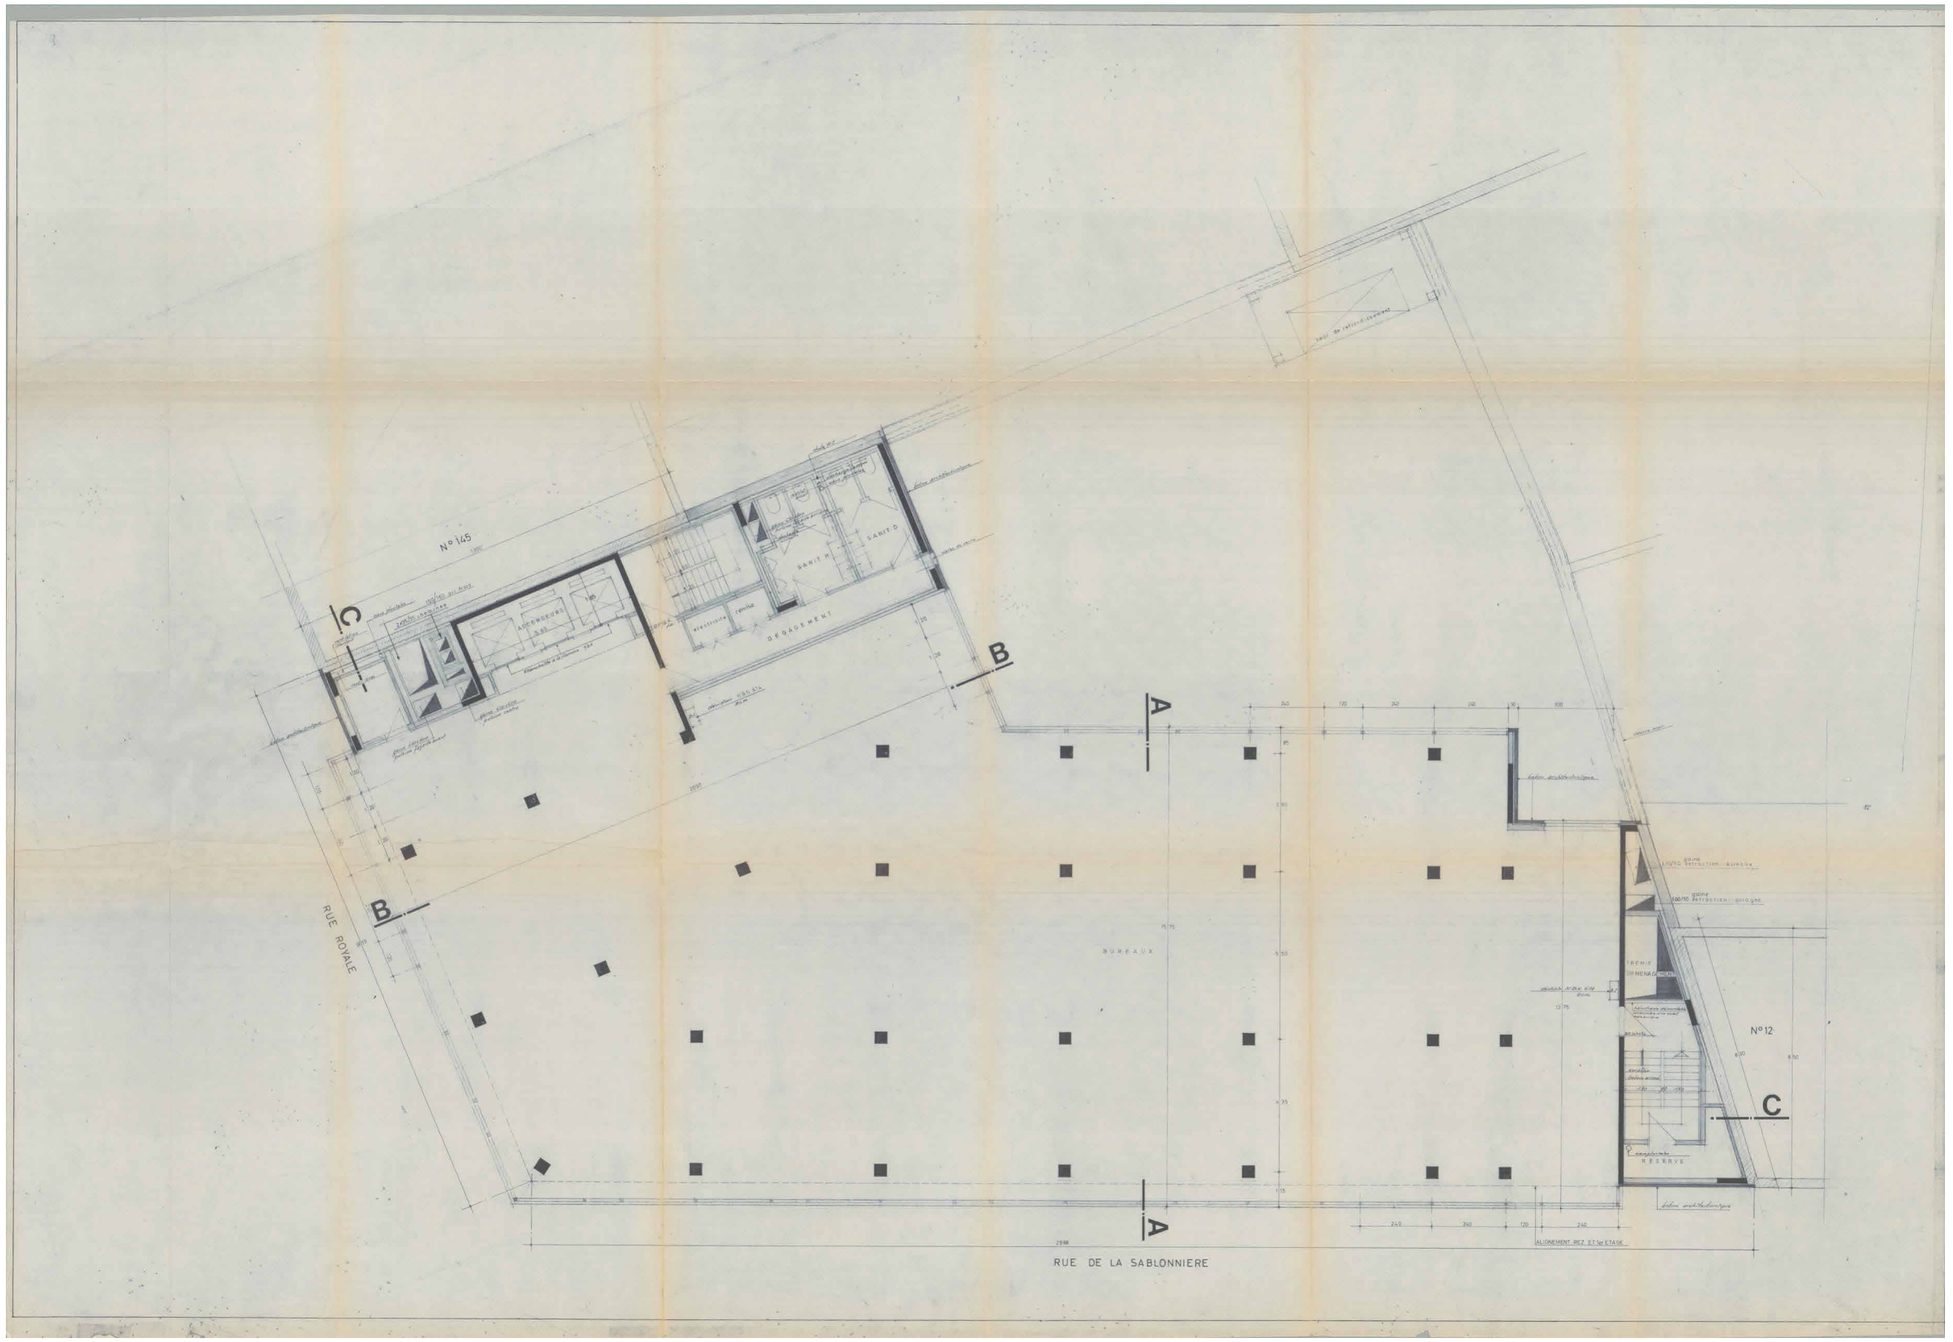


ARCHI2000

ROYALE 139
PERMIS D'URBANISME

SITUATION EXISTANTE DE DROIT
Plan etage type

Echelle	Date	Format	Projet	Auteur	Phase	Zone	Set	Etat	Vue	Cadr.	Ind.
1:200	24-07-2026	A3	P0853	A2K	PU		11AR	ET	102-0	1	

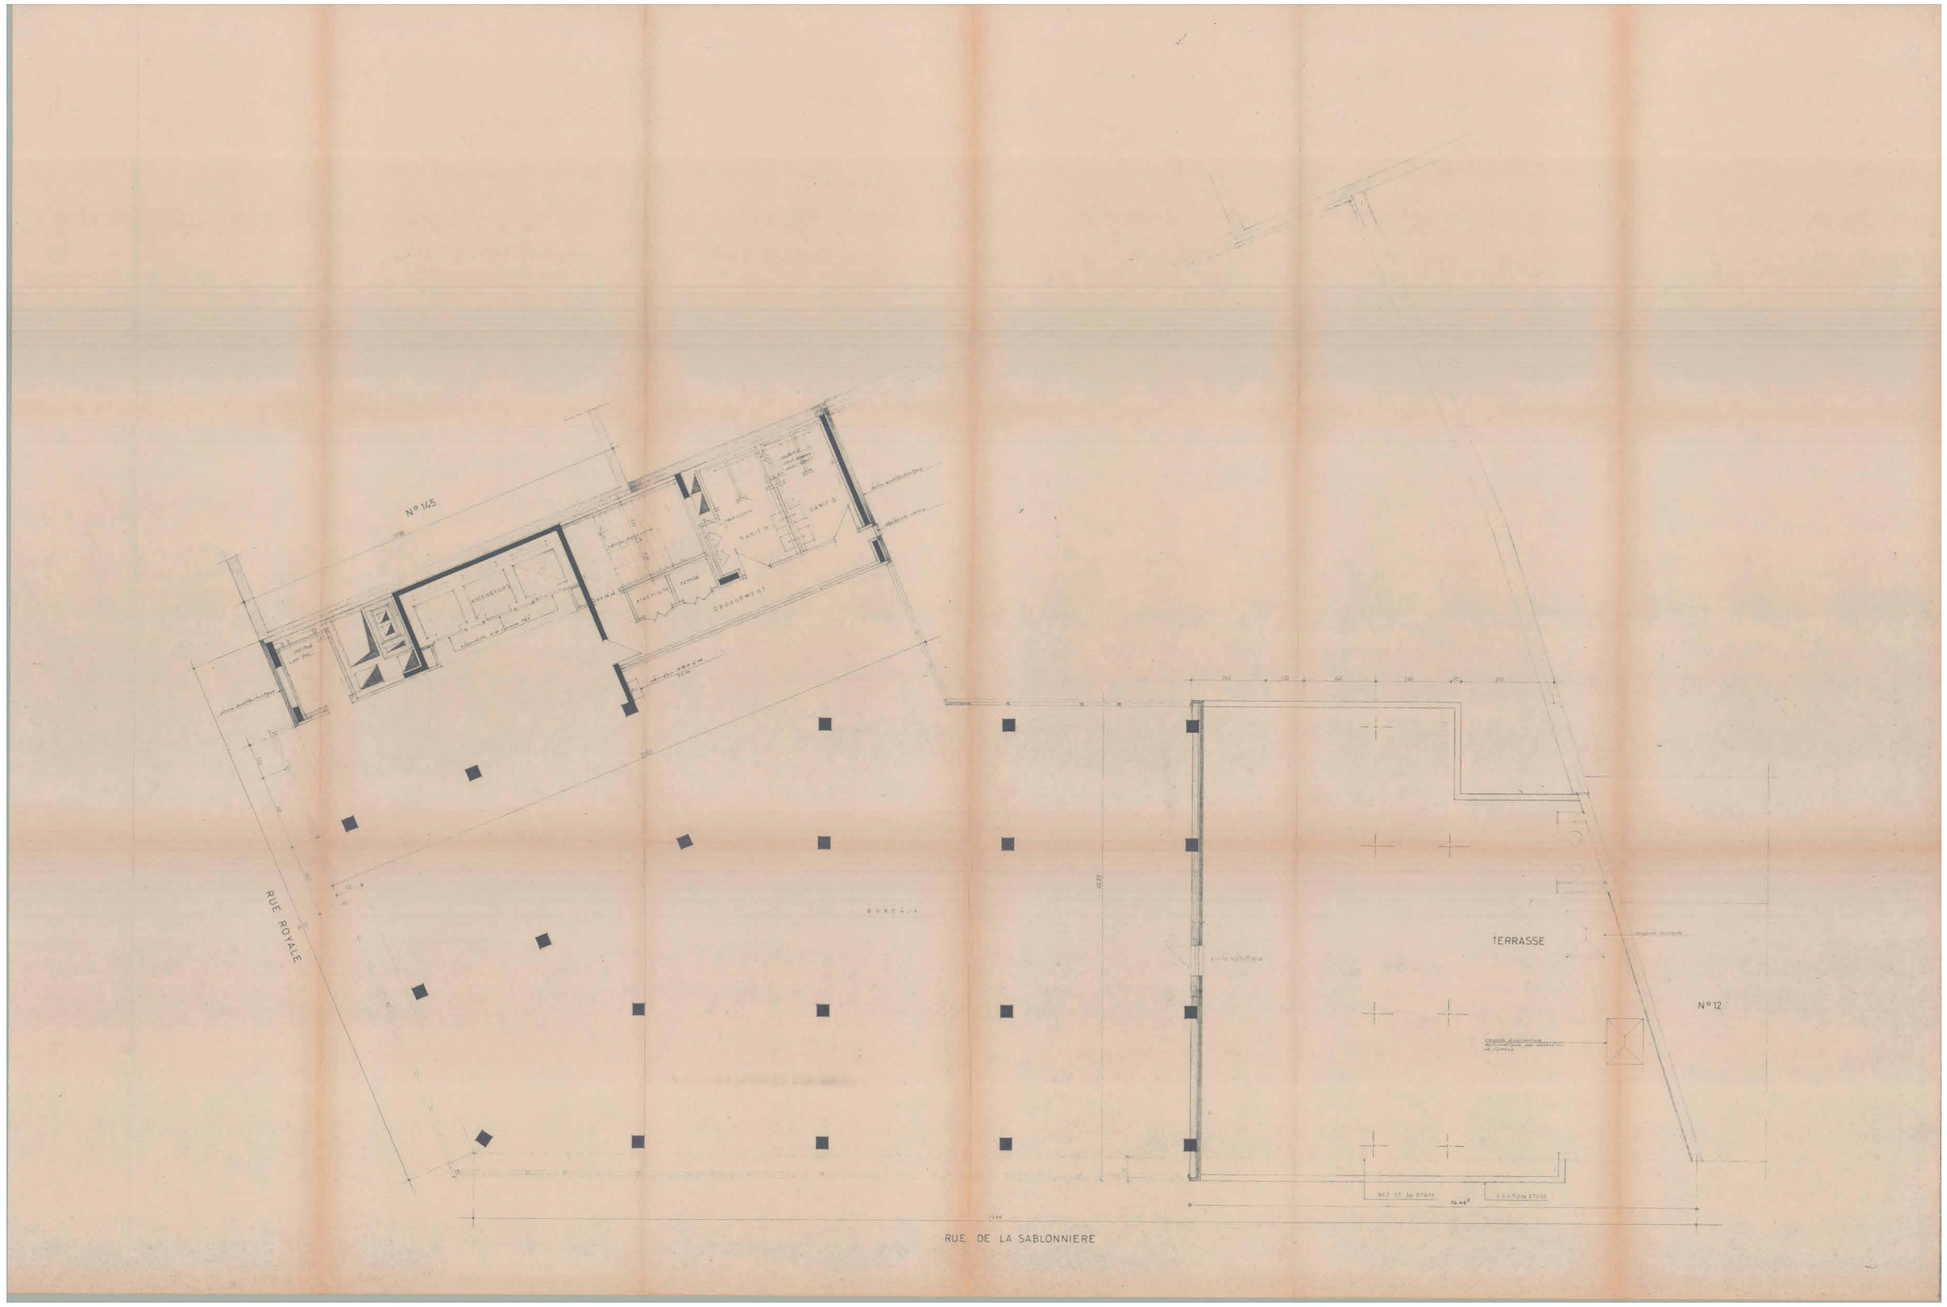


ARCHI2000

ROYALE 139
PERMIS D'URBANISME

SITUATION EXISTANTE DE DROIT
Plan 6eme etage

1:200	24-07-2026	A3	P0853	A2K	PU		11AR	ET	106-0	1
Echelle	Date	Format	Projet	Auteur	Phase	Zone	Set	Etat	Vue	Cadr. Ind.

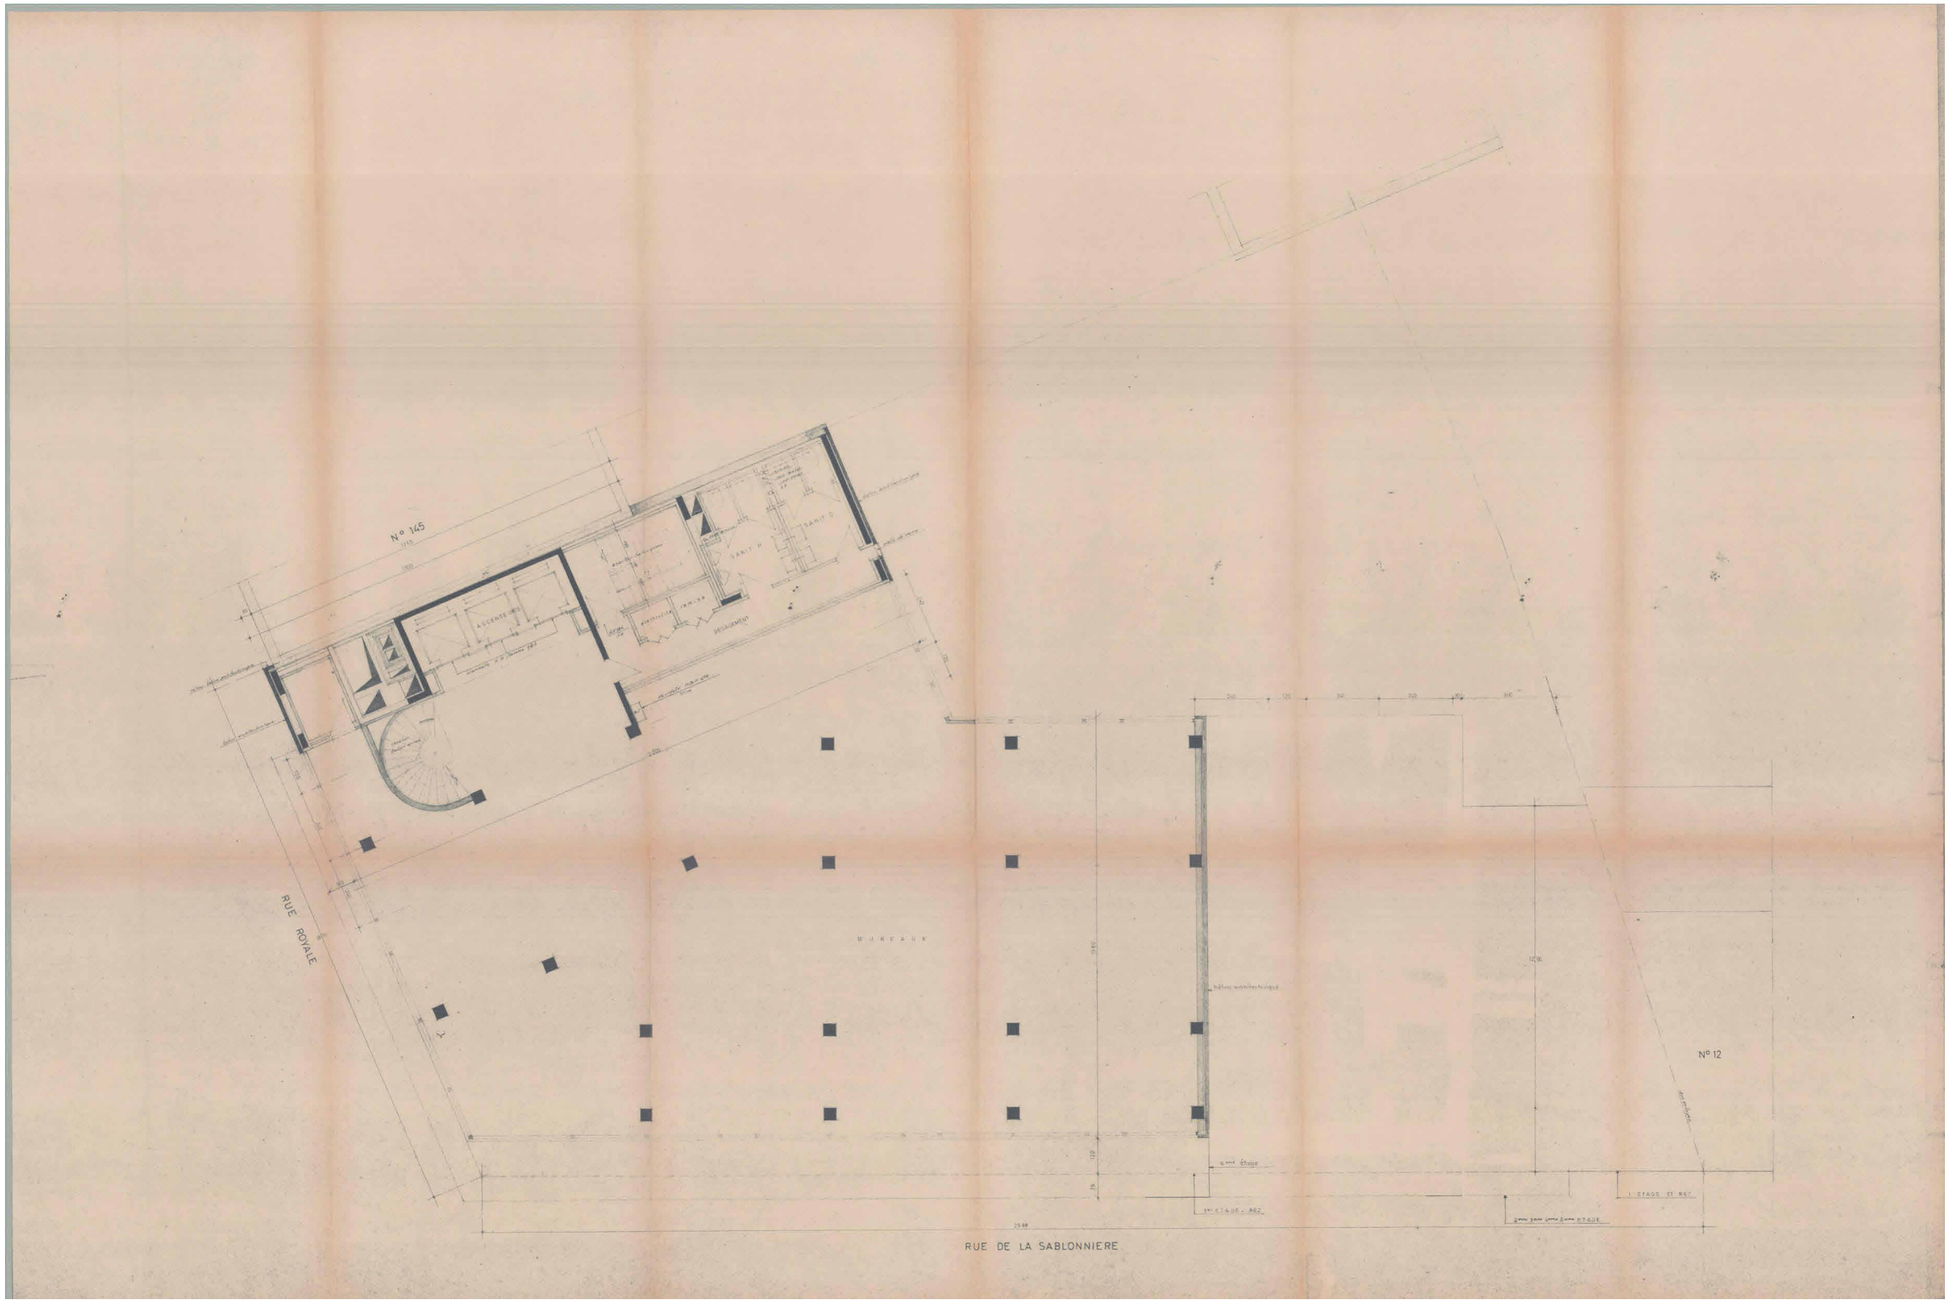


ARCHI2000

ROYALE 139
PERMIS D'URBANISME

SITUATION EXISTANTE DE DROIT
Plan 7eme etage

1:200	24-07-2026	A3	P0853	A2K	PU		11AR	ET	107-0	1
Echelle	Date	Format	Projet	Auteur	Phase	Zone	Set	Etat	Vue	Cadr. Ind.

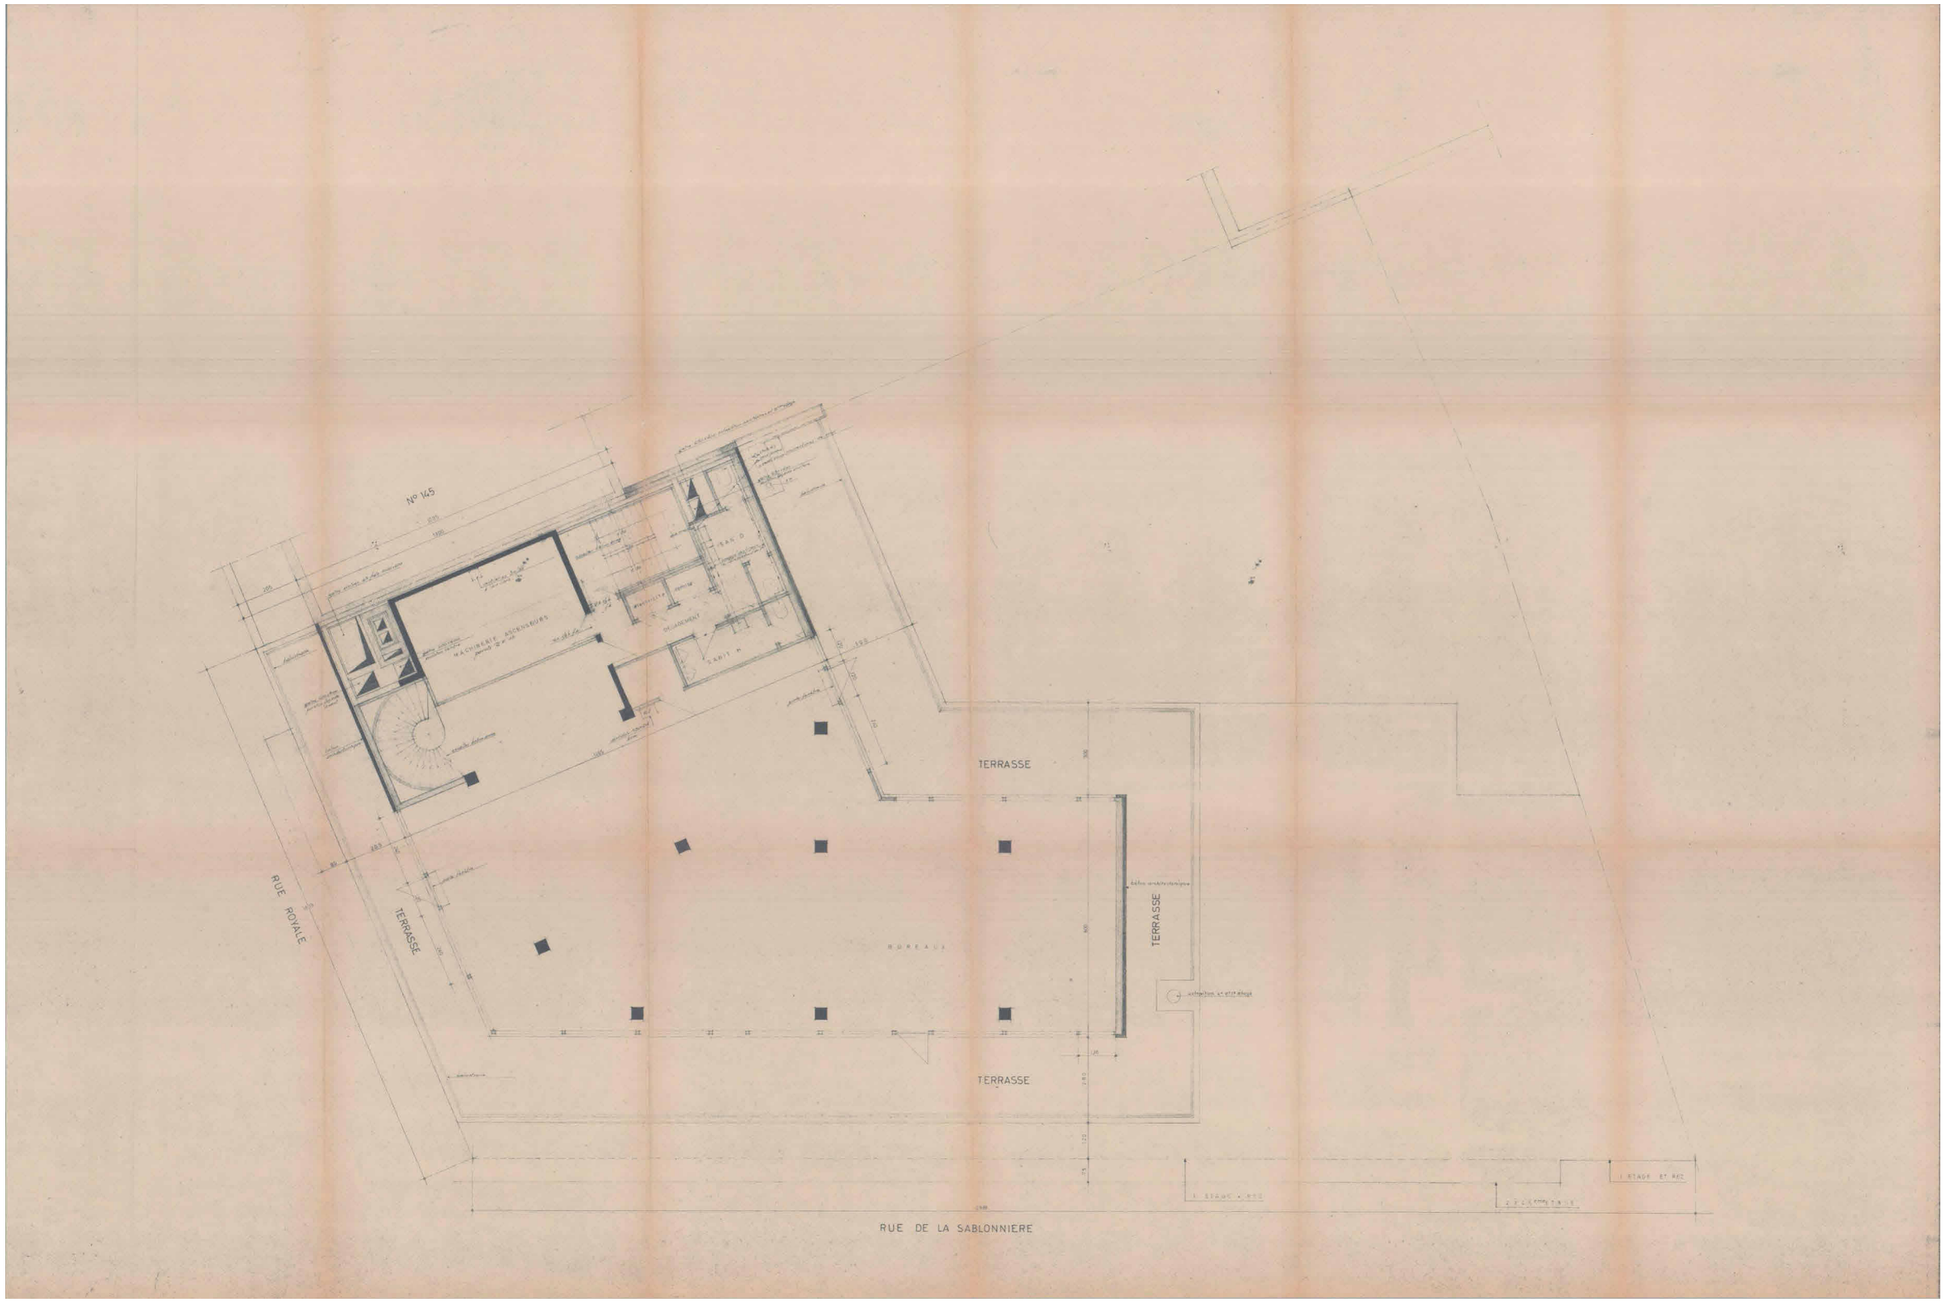


ARCHI2000

ROYALE 139
PERMIS D'URBANISME

SITUATION EXISTANTE DE DROIT
Plan 8eme etage

1:200	24-07-2026	A3	P0853	A2K	PU		11AR	ET	108-0	1
Echelle	Date	Format	Projet	Auteur	Phase	Zone	Set	Etat	Vue	Cadr. Ind.

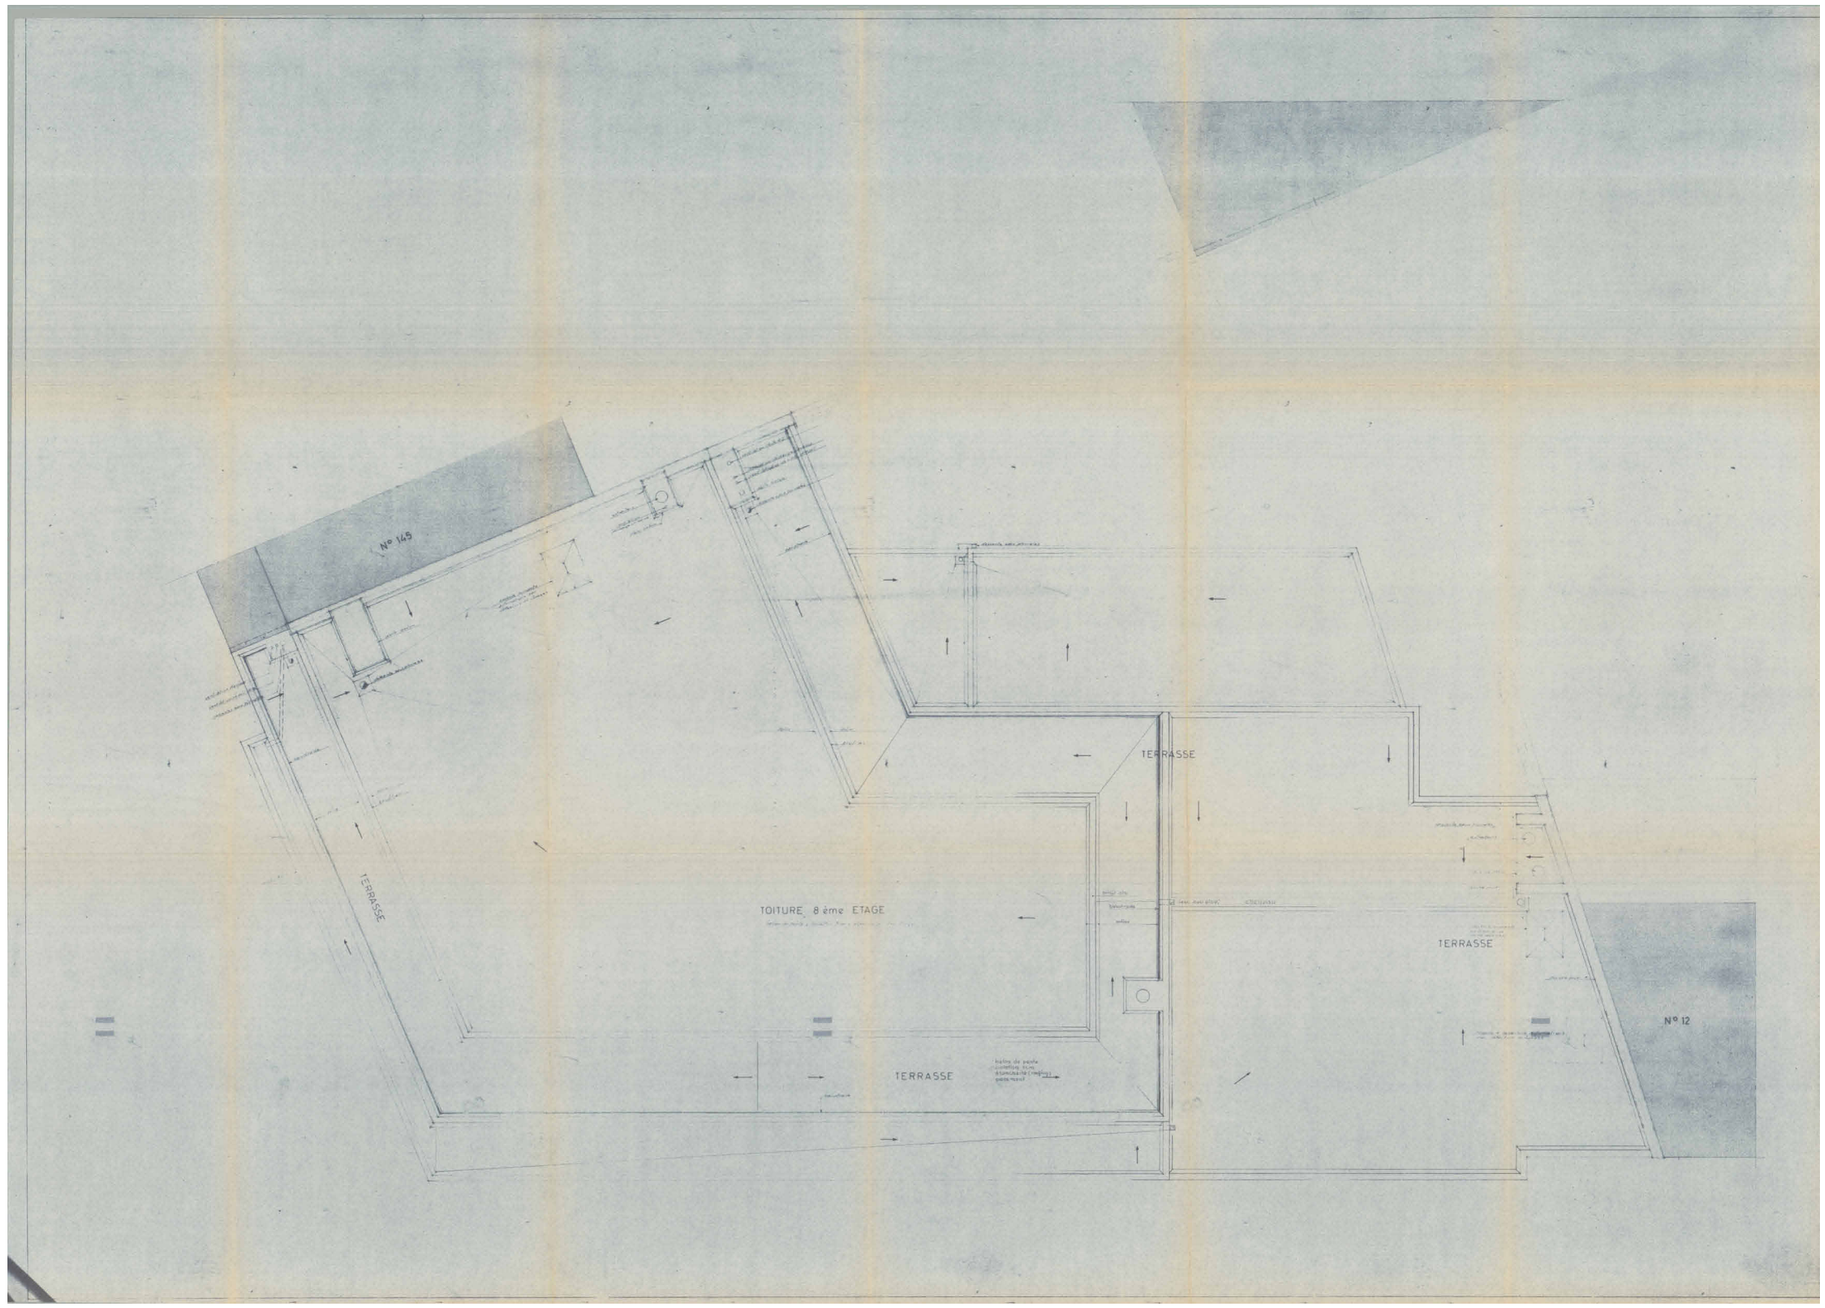


ARCHI2000

ROYALE 139
PERMIS D'URBANISME

SITUATION EXISTANTE DE DROIT
Plan de toiture

1:200	24-07-2026	A3	P0853	A2K	PU		11AR	ET	199-0	1
Echelle	Date	Format	Projet	Auteur	Phase	Zone	Set	Etat	Vue	Cadr. Ind.

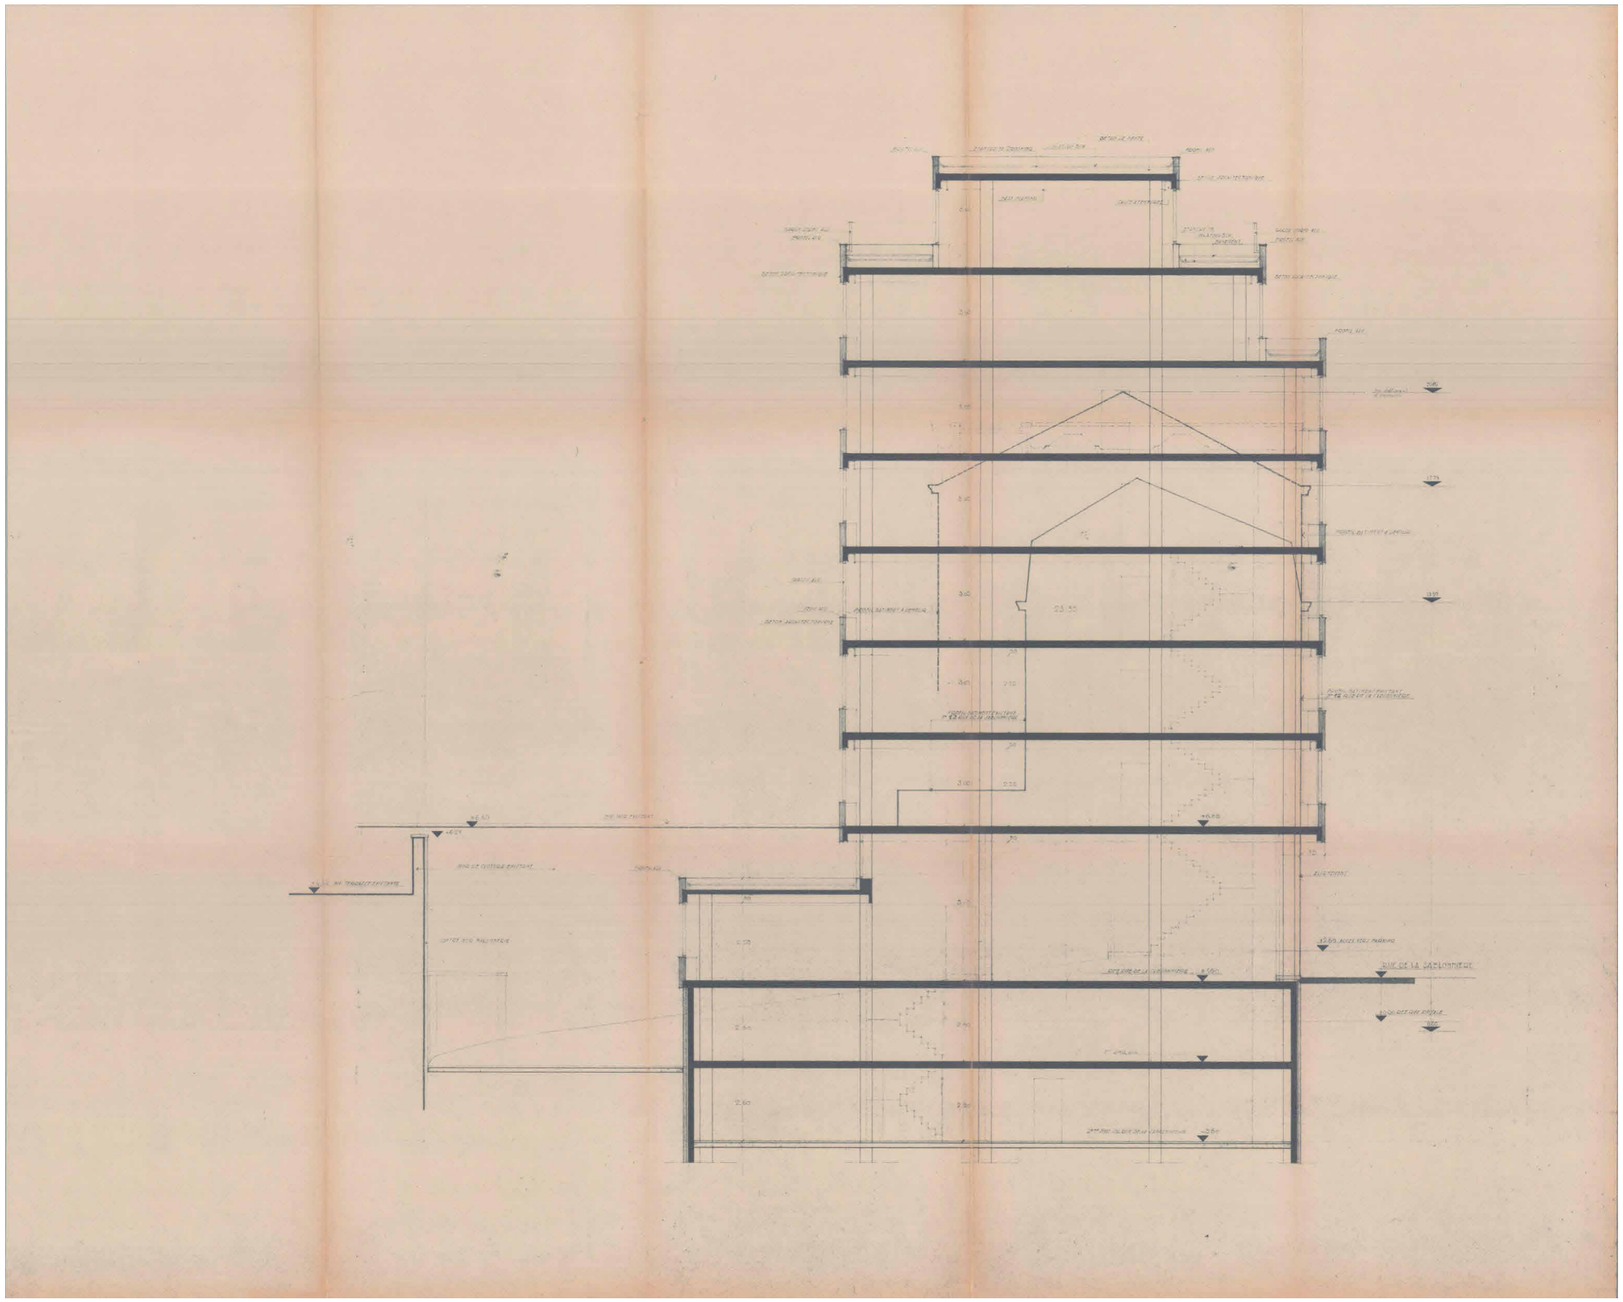


ARCHI2000

ROYALE 139
PERMIS D'URBANISME

SITUATION EXISTANTE DE DROIT
Coupe A-A

1:200	24-07-2026	A3	P0853	A2K	PU		11AR	ET	210-0	1
Echelle	Date	Format	Projet	Auteur	Phase	Zone	Set	Etat	Vue	Cadr. Ind.

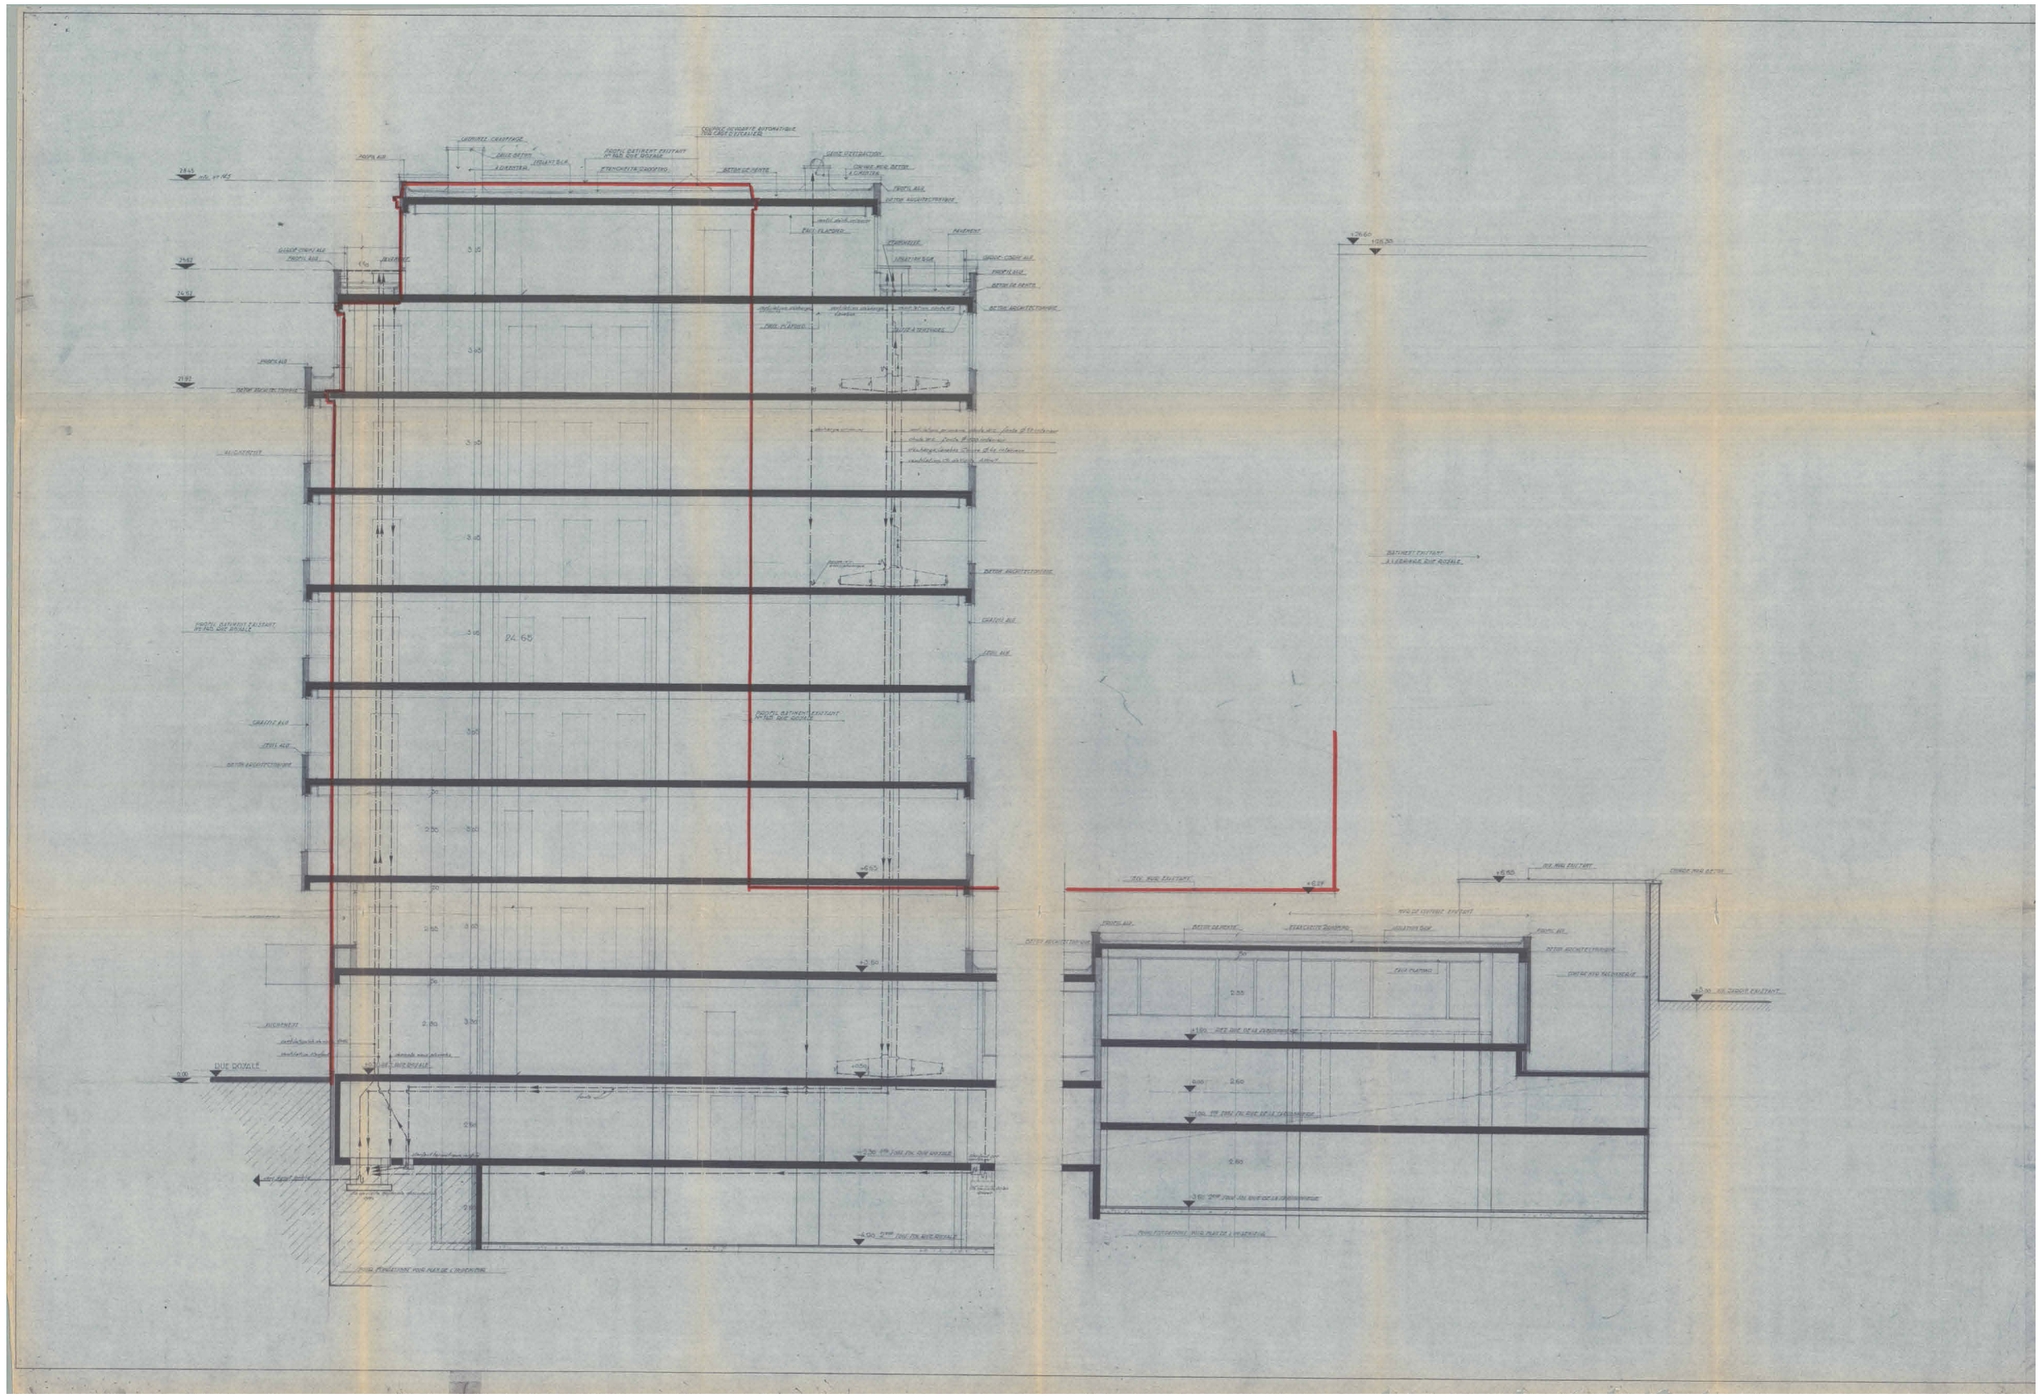


ARCHI2000

ROYALE 139
PERMIS D'URBANISME

SITUATION EXISTANTE DE DROIT
Coupe B-B

Echelle	Date	Format	Projet	Auteur	Phase	Zone	Set	Etat	Vue	Cadr.	Ind.
1:200	24-07-2026	A3	P0853	A2K	PU		11AR	ET	220-0	1	

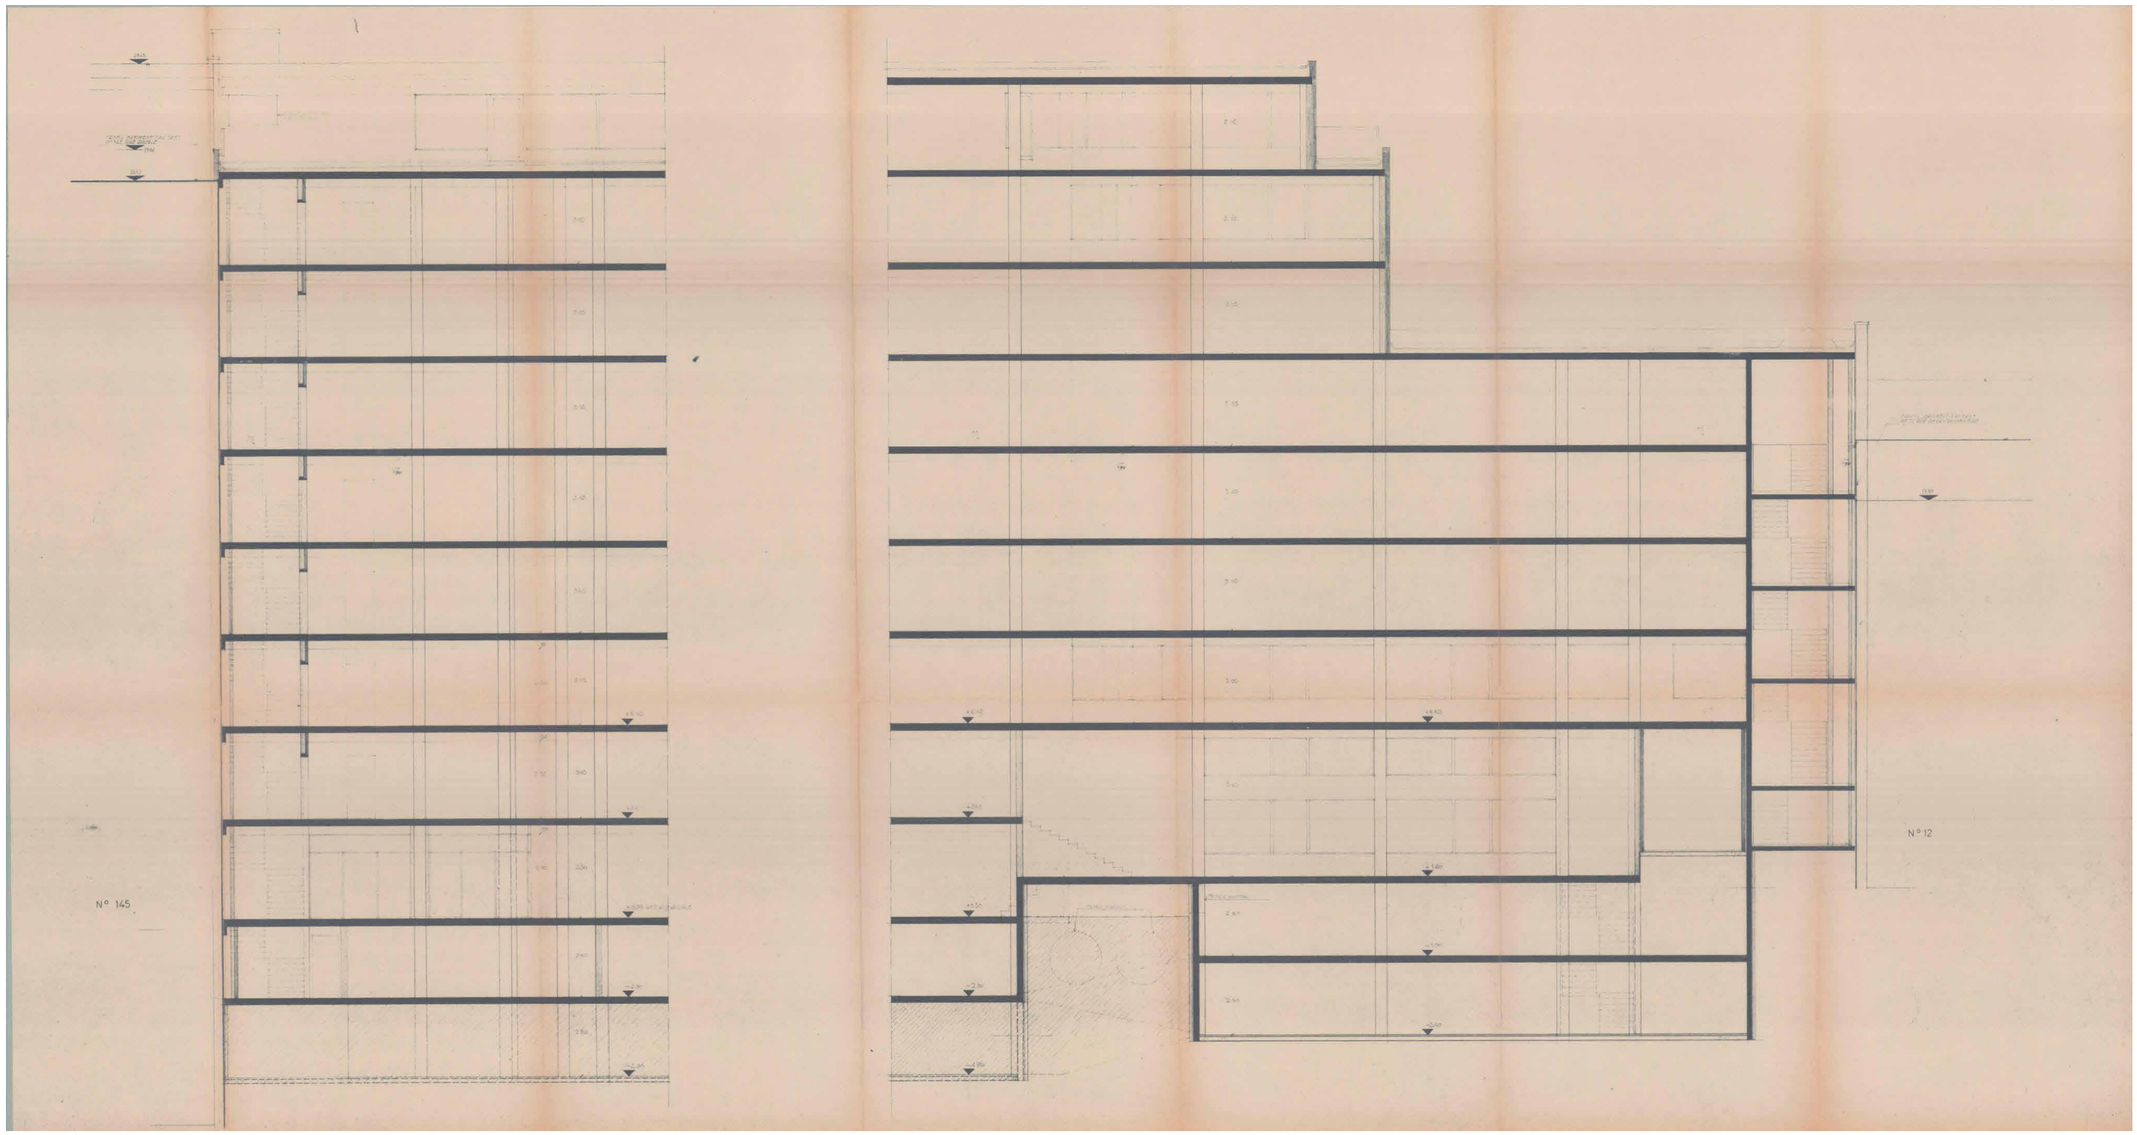


ARCHI2000

ROYALE 139
PERMIS D'URBANISME

SITUATION EXISTANTE DE DROIT
Coupe C-C

1:200	24-07-2026	A3	P0853	A2K	PU		11AR	ET	230-0	1
Echelle	Date	Format	Projet	Auteur	Phase	Zone	Set	Etat	Vue	Cadr. Ind.

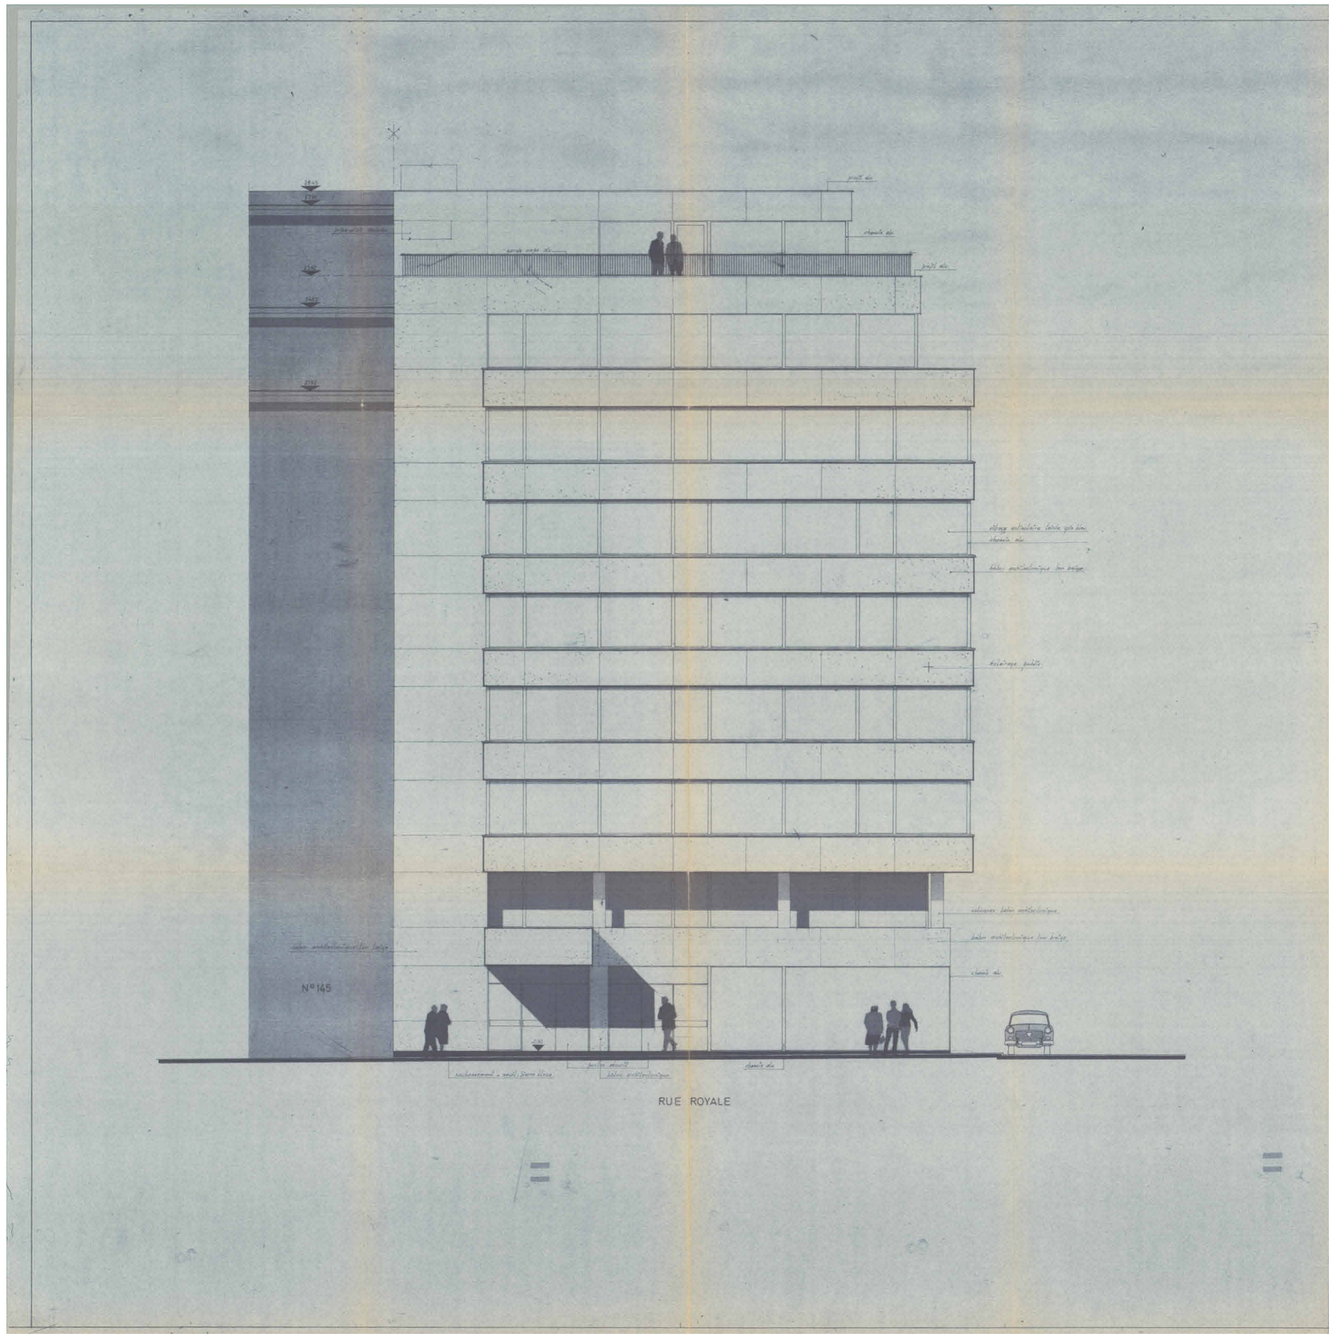


ARCHI2000

ROYALE 139
PERMIS D'URBANISME

SITUATION EXISTANTE DE DROIT
Facade Royale

1:200	24-07-2026	A3	P0853	A2K	PU		11AR	ET	310-0	1
Echelle	Date	Format	Projet	Auteur	Phase	Zone	Set	Etat	Vue	Cadr. Ind.

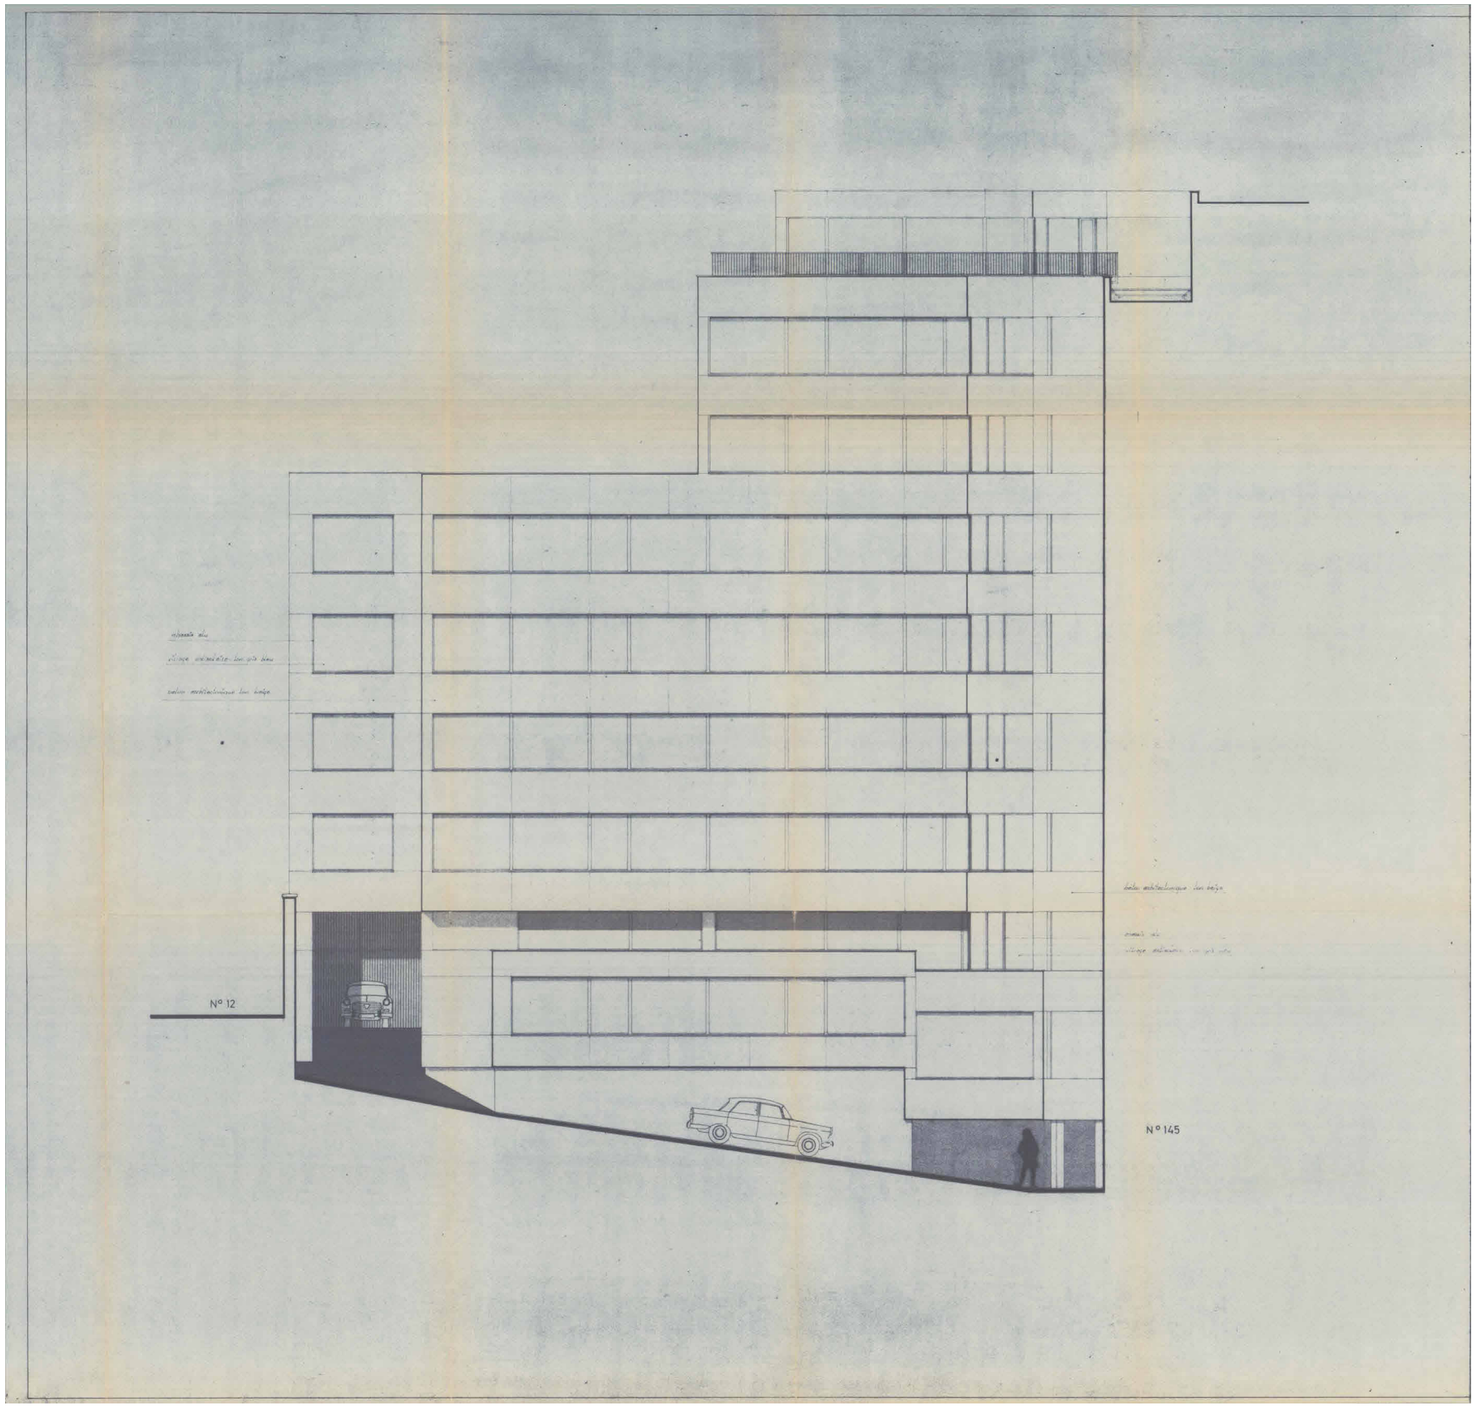


ARCHI2000

ROYALE 139
PERMIS D'URBANISME

SITUATION EXISTANTE DE DROIT
Facade Arrière

1:200	24-07-2026	A3	P0853	A2K	PU		11AR	ET	330-0	1
Echelle	Date	Format	Projet	Auteur	Phase	Zone	Set	Etat	Vue	Cadr. Ind.

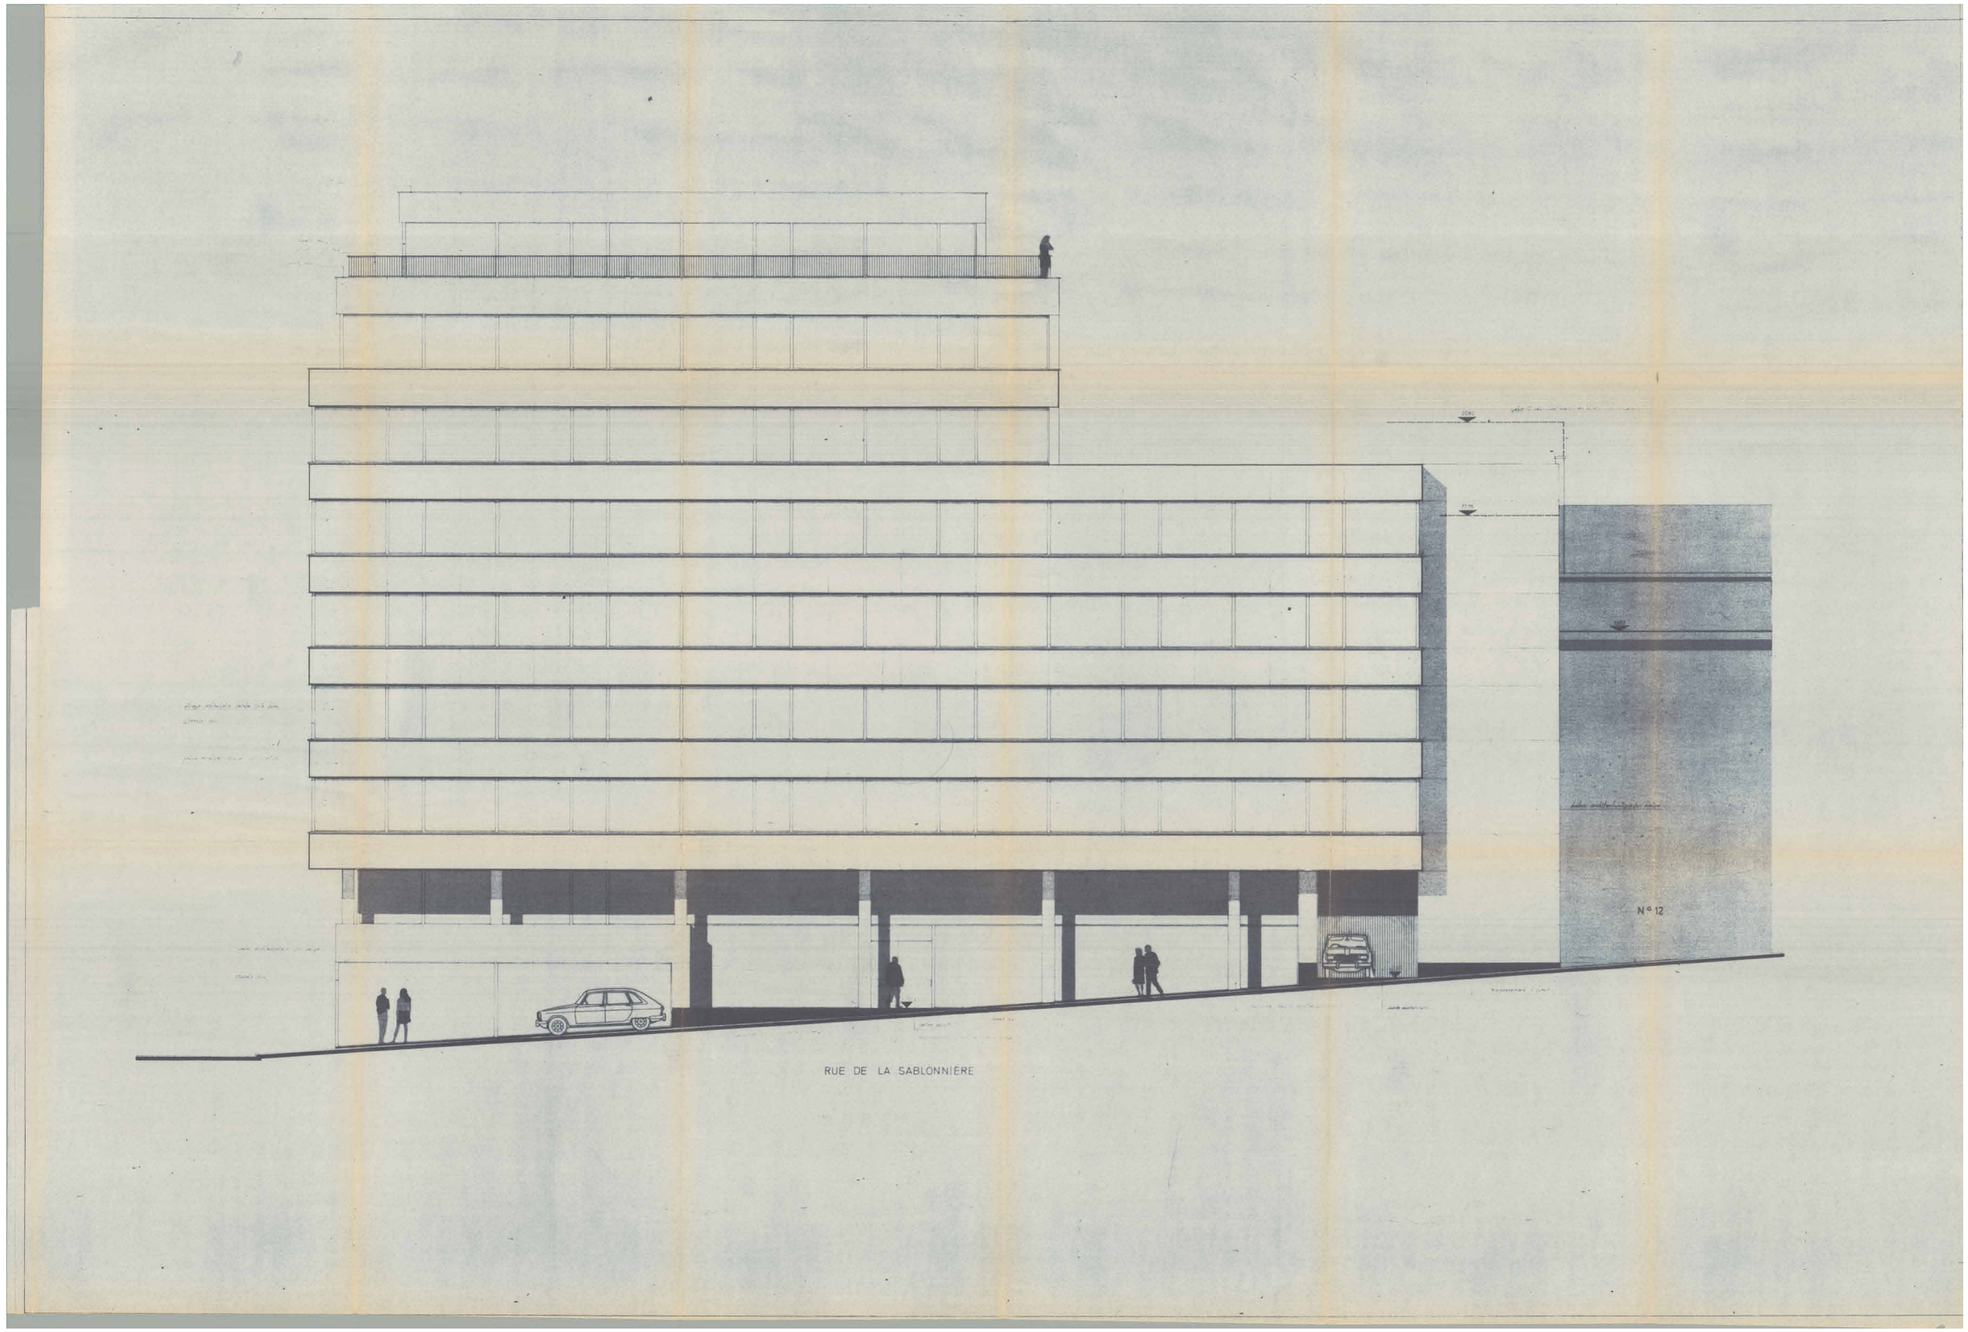

ARCHI2000

ROYALE 139
PERMIS D'URBANISME

SITUATION EXISTANTE DE DROIT
Facade Sablonniere

1:200	24-07-2026	A3	P0853	A2K	PU		11AR	ET	340-0	1
Echelle	Date	Format	Projet	Auteur	Phase	Zone	Set	Etat	Vue	Cadr. Ind.