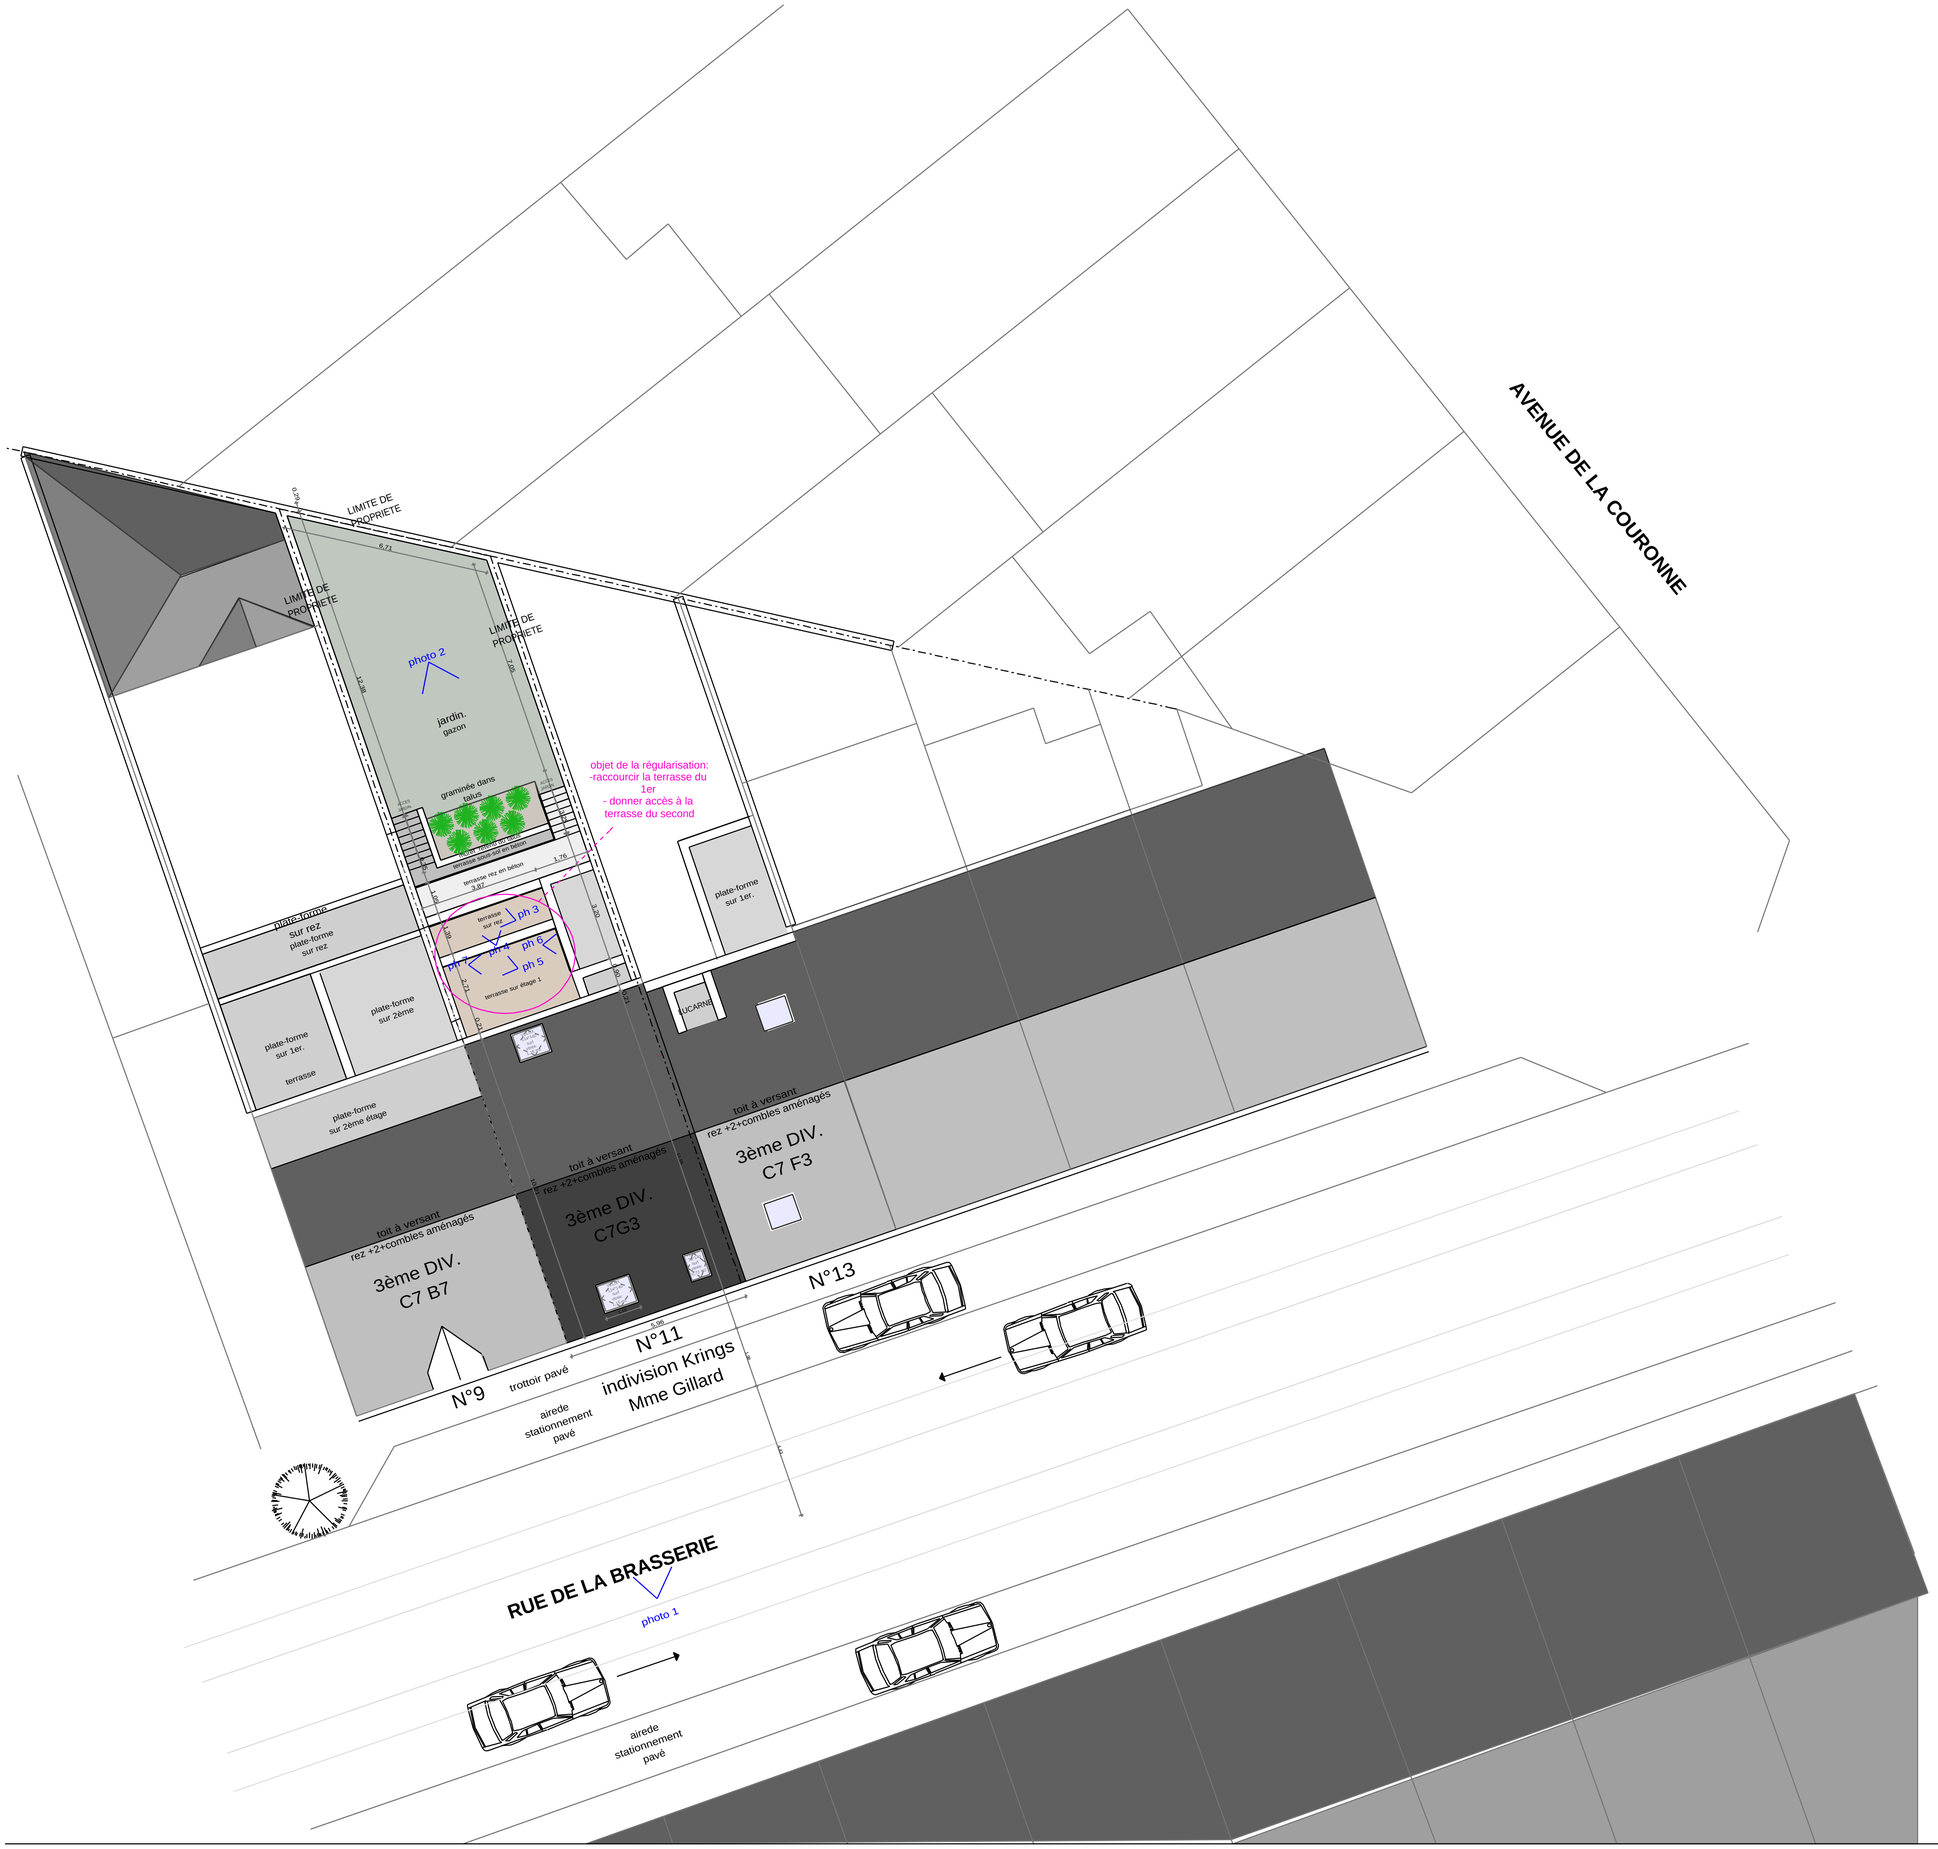

REGULARISATION DE LA RENOVATION D'UNE MAISON DE RAPPORT COMRPENANT 3 APPARTEMENTS.

RUE DE LA BRASSERIE N°11
A 1050 IXELLES

ARCHITECTE

POUR ACCORD
MAITRE D'OUVRAGE

L'ENTREPRENEUR

DATE	ECHELLE
20/06/2026	1/200

MODIFICATION: INDICE: 5/5

{A}	{F}	
{B}	{G}	
{C}	{H}	
{D}	{I}	
{E}	{J}	

- PLAN D'IMPLANTATION PROJETE-

REMARQUES: