285/05

11

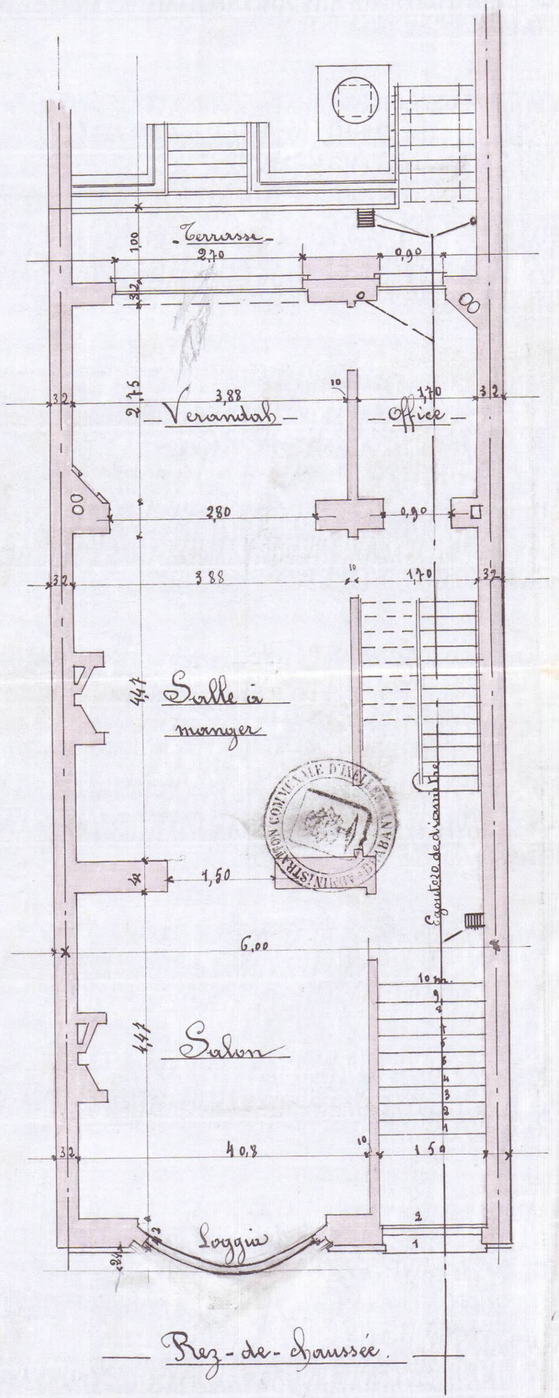

Rez-de-chaussée.

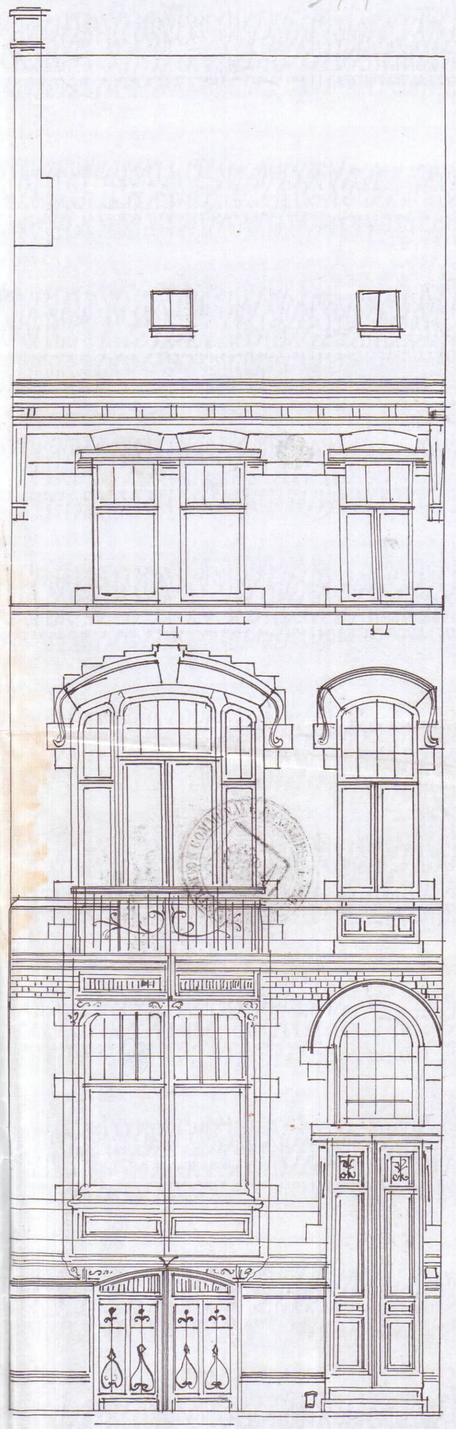

Détails de la façade Voir dessin à 0m,05 pointe

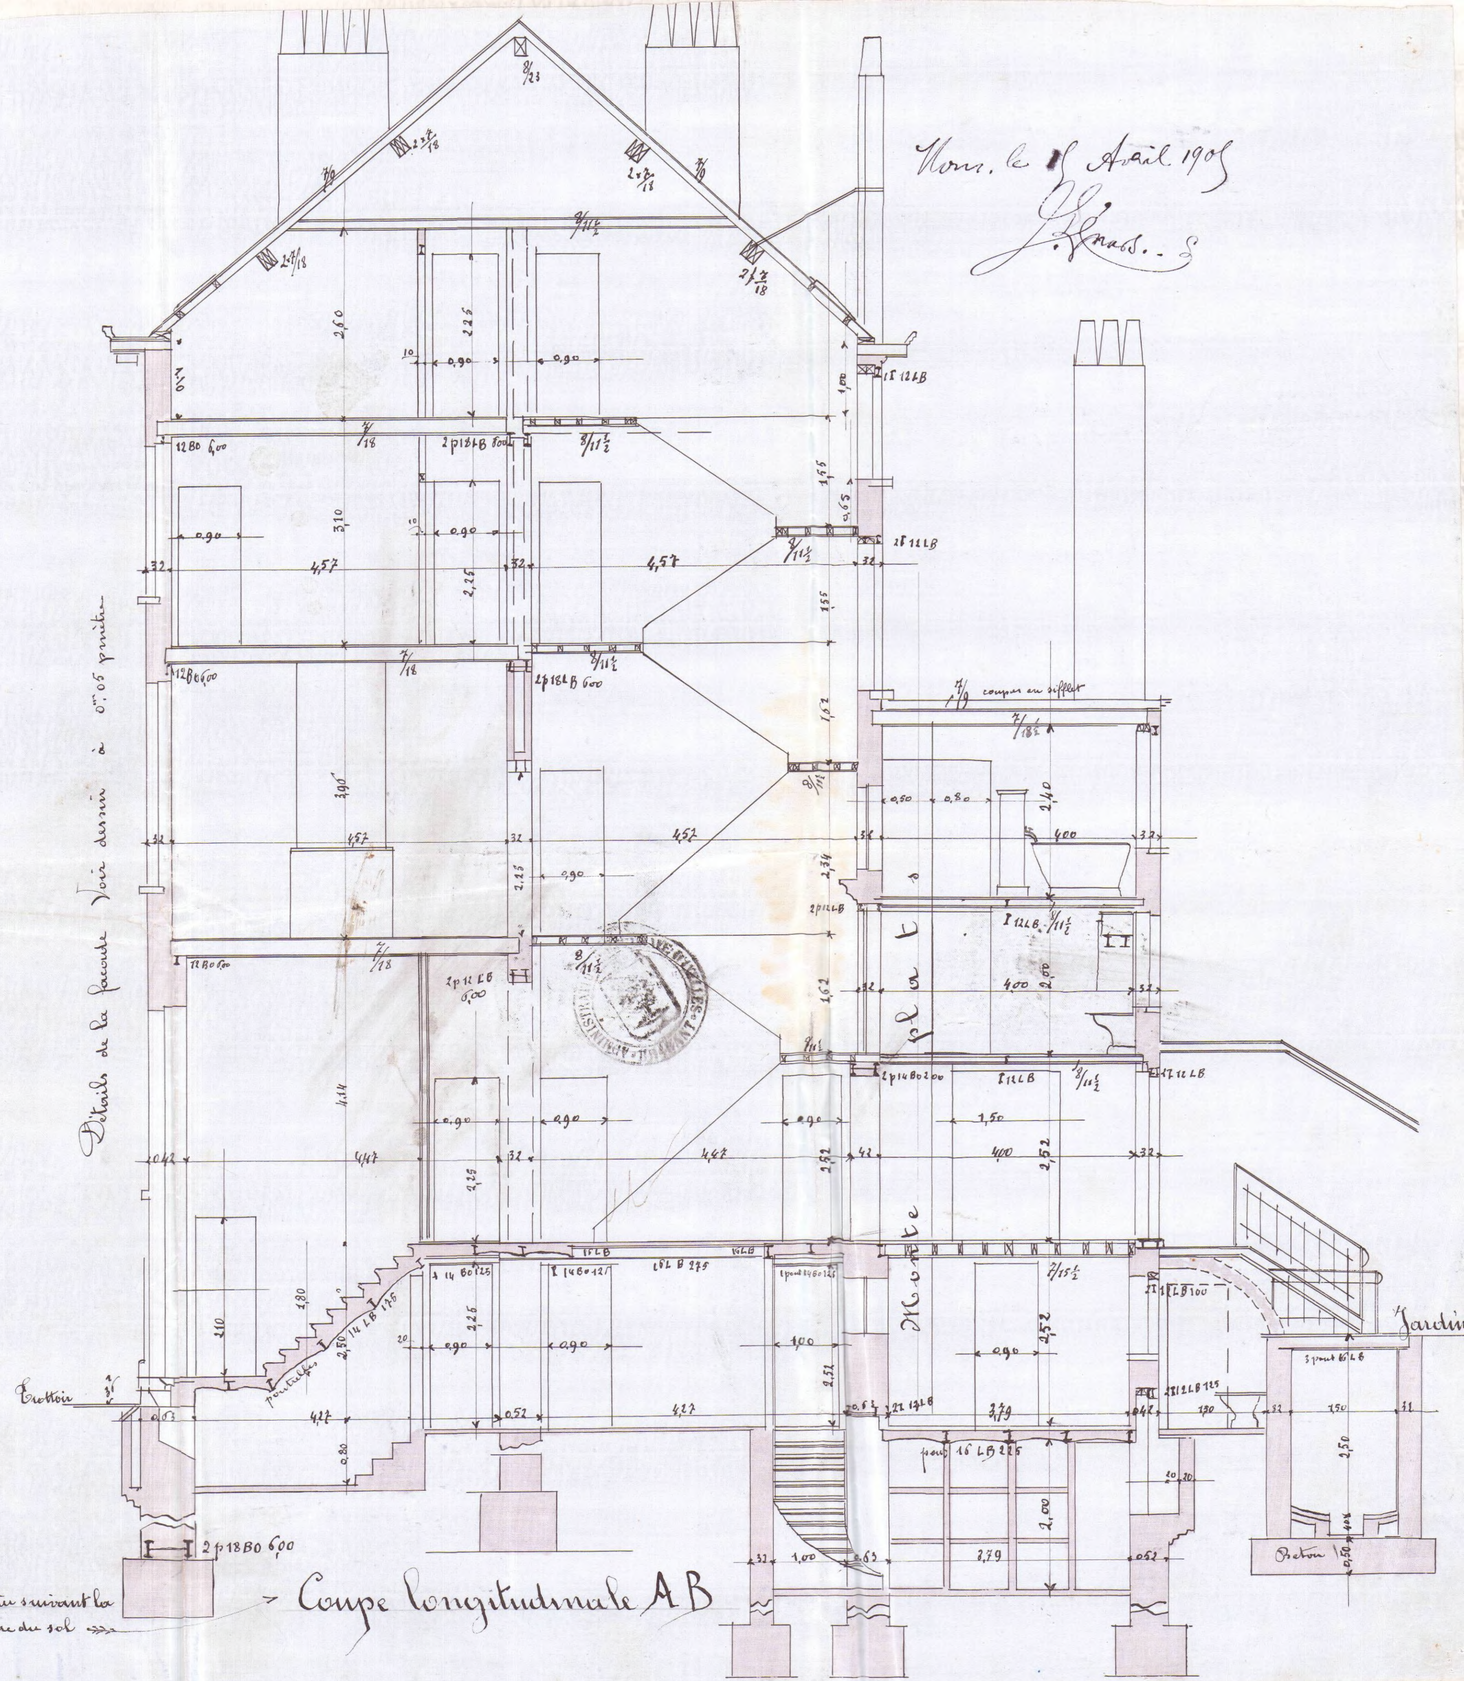

Fondations a exécuter suivant la nature du sol

Coupe longitudinale AB

Nom. le 15 Avril 1905

J. Gnass