PLAN D'IMPLANTATION_SITUATION EXISTANTE
ECHELLE : 1/200

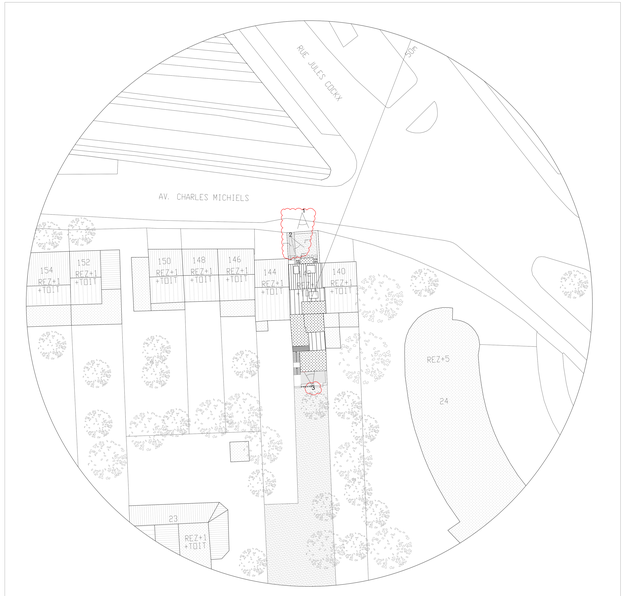

ELEVATION AVANT_SITUATION EXISTANTE
ECHELLE : 1/50

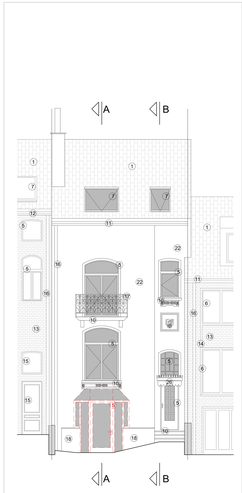

ELEVATION ARRIERE_SITUATION EXISTANTE
ECHELLE : 1/50

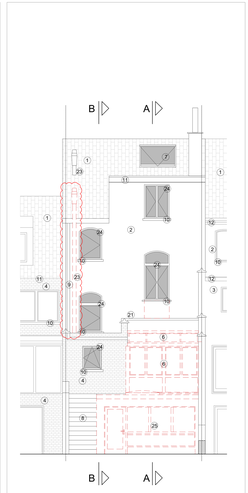

RDC_SITUATION EXISTANTE
ECHELLE : 1/50

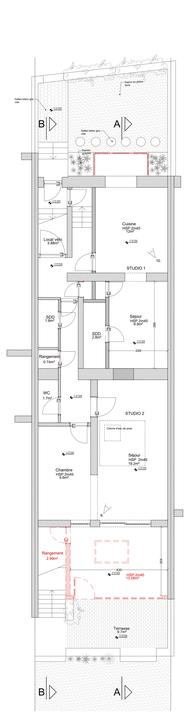

R+1_SITUATION EXISTANTE
ECHELLE : 1/50

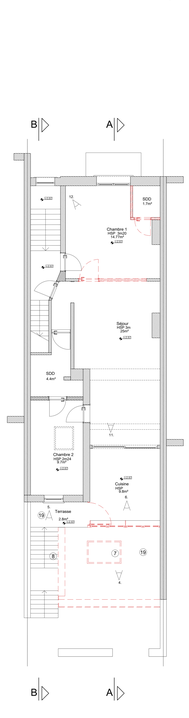

R+2_SITUATION EXISTANTE
ECHELLE : 1/50

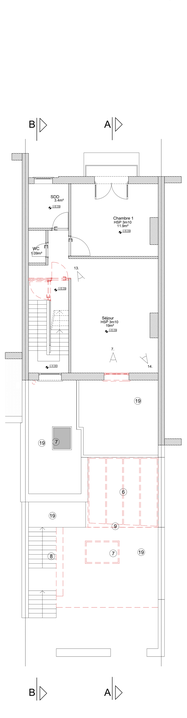

R+3_SITUATION EXISTANTE
ECHELLE : 1/50

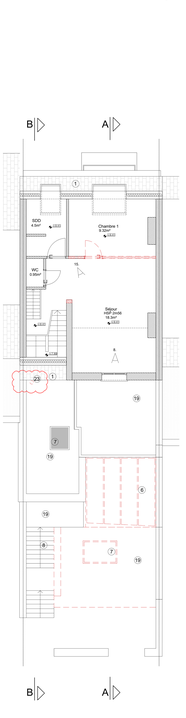

R+3.5_SITUATION EXISTANTE
ECHELLE : 1/50

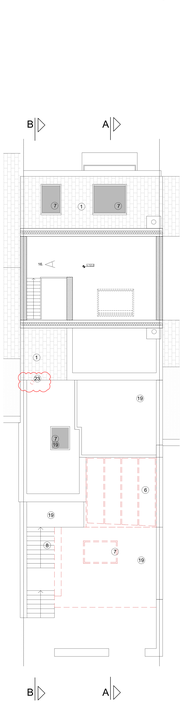

TOIT_SITUATION EXISTANTE
ECHELLE : 1/50

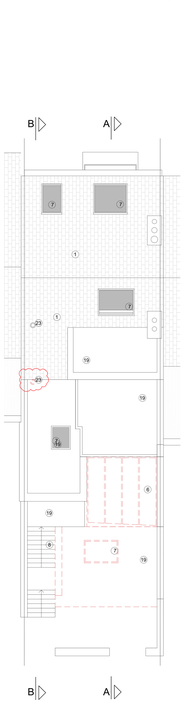

COUPE AA_SITUATION EXISTANTE
ECHELLE : 1/50

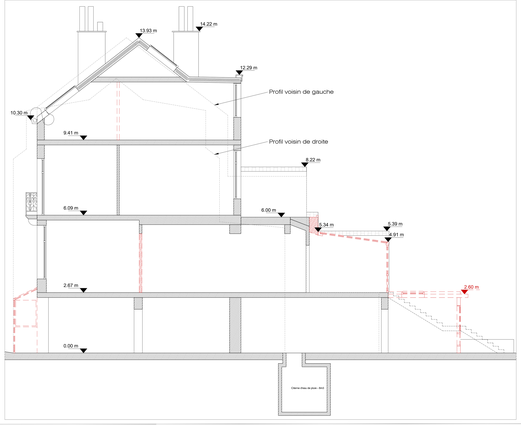

COUPE BB_SITUATION EXISTANTE
ECHELLE : 1/50

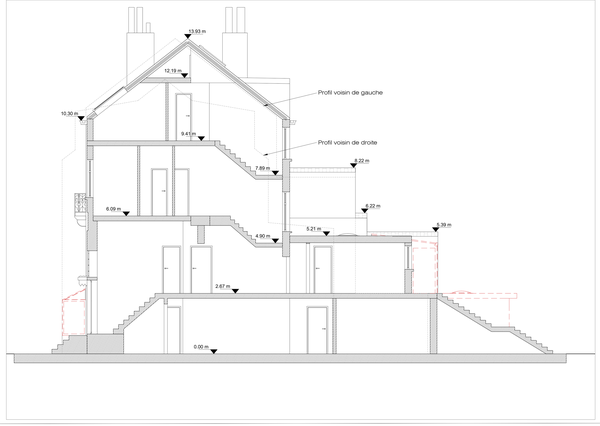

LEGENDE

- Maçonnerie existante
- Maçonnerie neuve
- Maçonnerie existante à démolir

MATERIAUX EXISTANTS

1. Tuile de terre cuite - Ton rouge
2. Cheminée - Ton blanc/gris
3. Cheminée - Ton gris foncé
4. Brique pierre - Ton blanc
5. Chassis bois - Ton gris bleu
6. Chassis aluminium - Ton brun foncé
7. Fenêtre de toit
8. Corniche - Ton gris foncé
9. Descente d'eau pluviale PVC - Ton gris
10. Pierre bleu - Ton gris foncé
11. Bois peint - Ton blanc
12. Bois peint - Ton vert
13. Brique - Ton rouge
14. Béton - Ton gris
15. Chassis peint - Ton bleu
16. Descente d'eau pluviale PVC - Ton blanc
17. Tôt fongé - Ton gris foncé
18. Pierre - Ton gris
19. Etanchéité bitumineuse - Ton noir
20. Couvre mur - Ton beige
21. Zinc - Ton gris
22. Crepis - Ton jaune clair
23. Conduit de gaz brulés, métal - Ton blanc
24. Chassis bois - Ton brun foncé
25. Chassis PVC - Ton blanc
26. Métal - Ton gris bleu
27. Chassis XX - Ton blanc

NOUVEAUX MATERIAUX

REGISTRE DES MODIFICATIONS

				E
				D
				C
Demande de PU après incomplet	**PU**	**JM**	**22.09.2025**	**B**
Demande de PU	**PU**	**JM**	**18.06.2025**	**A**
MODIFICATIONS	PHASE	AUTEUR	DATE	IND.

Type, profondeur (min. 80 cm) et dimensions des fondations, éléments structurels, planchers, section des pièces de charpente : à déterminer par le bureau d'études en stabilité. Les charges prises en compte dans le cadre de la présente mission sont celles reprises par le bureau d'études.

Les niveaux à nus décorables sont des niveaux inférieurs et fort toujours référence au niveau 0.000.
Les niveaux à nus décorables sont des niveaux inférieurs et fort toujours référence au niveau 0.00 terrain. Les niveaux à nus décorables et entre ( ) sont toujours des niveaux de terrain existants.

ARCHITECTES

SYNOPSIS ARCHITECTURE // 24/1, Rue Saint Boniface B-1050 Bruxelles
Tél. : + 32 (0)2 70 76 1 Fax : + 32 2 600 22 94 I Gsm: 0495 50 51 45
E-mail : info@synopsisarchitecture.be I WEB : www.synopsisarchitecture.be

(Signature)

STABILITE	TECHNIQUES SPECIALES	COORDINATEUR SANTE

PROJECT TITEL

Logement De Wolf

MAITRE DE L'OUVRAGE

[redacted]

(Signature)

REFERENCES CHANTIER

PROVINCE/REGION		COMMUNE	
	Bruxelles		**B-1160 Auderghem**
ADRESSE TERRAIN		REFERENCES CADASTRALES	
	Avenue Charles Michiels		**21002A0060/00W011**

REFERENCES PLAN

ECHELLE	DESSINATEUR	FORMAT	SUPPORT
1:200 - 1:50	**JM**	**A0**	

Ce document ne peut être copié, reproduit ou vendu à des tiers, en tout ou en partie, sans une autorisation préalable et écrite de l'auteur du projet. Celui-ci s'oppose à ce titre toutefois à la possible (re)diffusion de ces études et notamment par celle de la consultation par les pouvoirs publics utilisés à aucune autre fin que celles définies contractuellement ou à défaut de contrat, qui suivent les règles établies par l'Ordre des Architectes de Belgique.

SITUATION EXISTANTE

PLAN D'IMPLANTATION / COUPE AA / Coupe BB / RDC / R+1 / R+2 / R+3 / R+3.5 / TOIT / ELEVATION AVANT ET ARRIERE

PHASE/DOSSIER DE PU	DATE	PAGE	
PU2412.02	**22/09/2025**	**B**	**2412**