




RDC

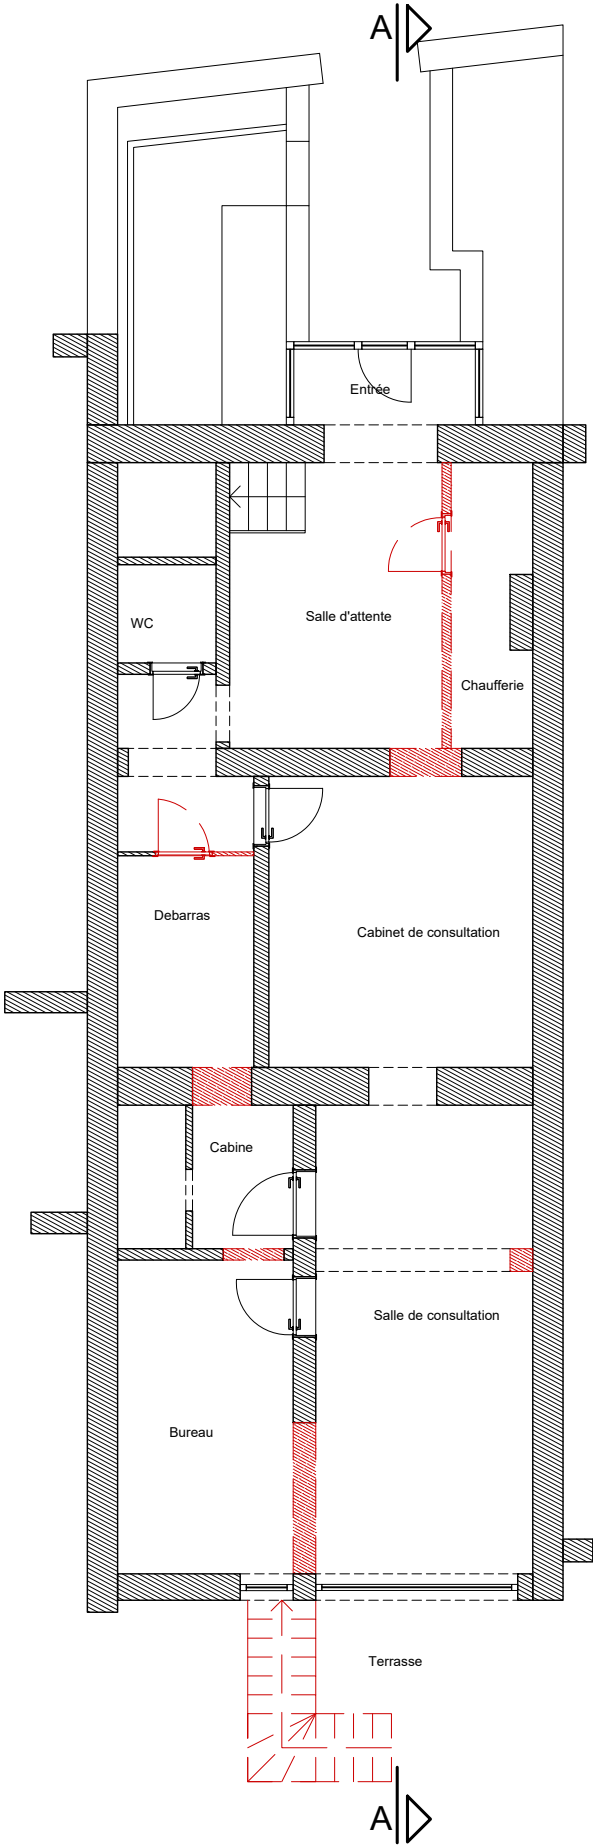


R+1

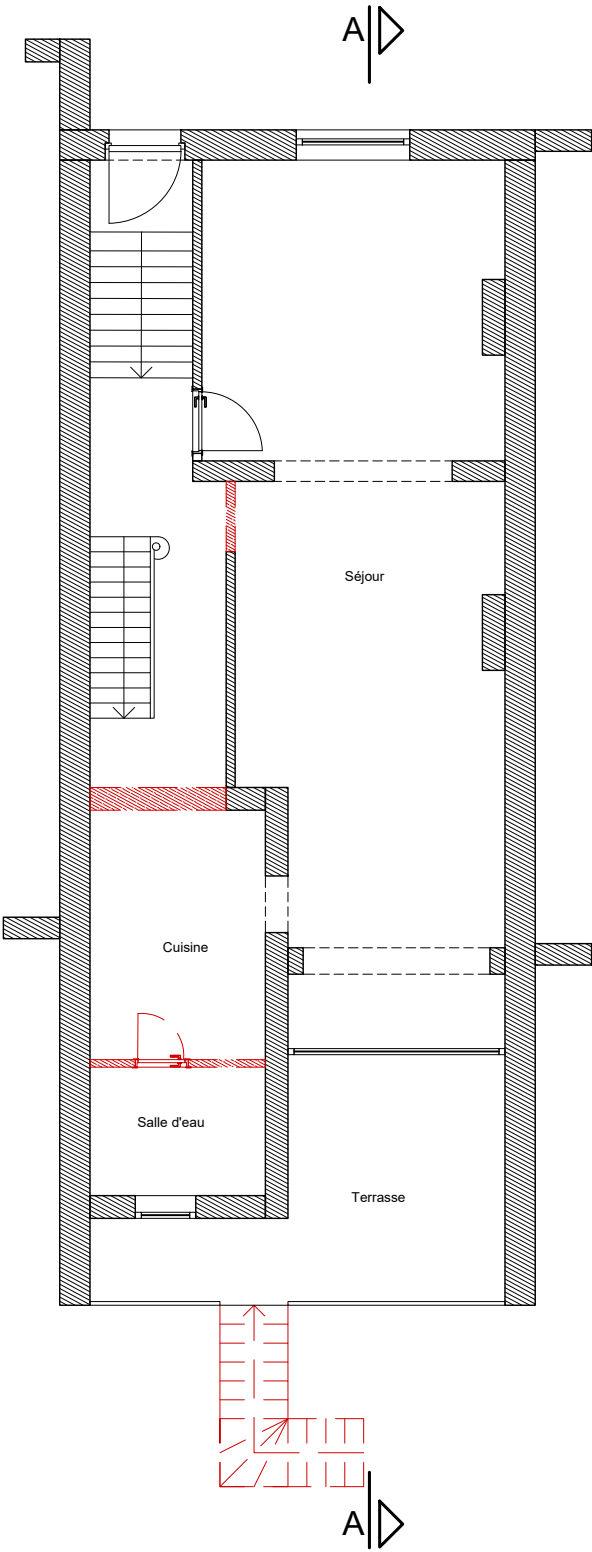




REFERENCES PLAN			ARCHITECTES		SYNOPSIS ARCHITECTURE		MAÎTRE DE L'OUVRAGE		REFERENCES CHANTIER	
C					+32 2 513 70 76				B- 1160 - Ixelles	
B	22.09.2025	Demande de PU après incomplet			24/1 Rue Saint-Boniface B-1050 Bruxelles				142, Av. Charles Michiels	
A	18.06.2025	Demande de PU			info@synopsisarchitecture.be				21002A0060/00W011	
Indice	Date		Dessinateur	JM	Echelle 1/100	Dossier / plan n° 2412.201	SD : RDC		DE WOLF	2412




REFERENCES PLAN			ARCHITECTES			SYNOPSIS		MAITRE DE L'OUVRAGE		REFERENCES CHANTIER	
C			SYNOPSIS ARCHITECTURE			+32 2 513 70 76				B- 1160 - Ixelles	
B	22.09.2025	Demande de PU après incomplet	24/1 Rue Saint-Boniface B-1050 Bruxelles			info@synopsisarchitecture.be				142, Av. Charles Michiels	
A	18.06.2025	Demande de PU								21002A0060/00W011	
Indice	Date		Dessinateur	JM	Echelle	1/50	Dossier / plan n°2412.203	SD : ELEVATION ARRIERE		DE WOLF	2412

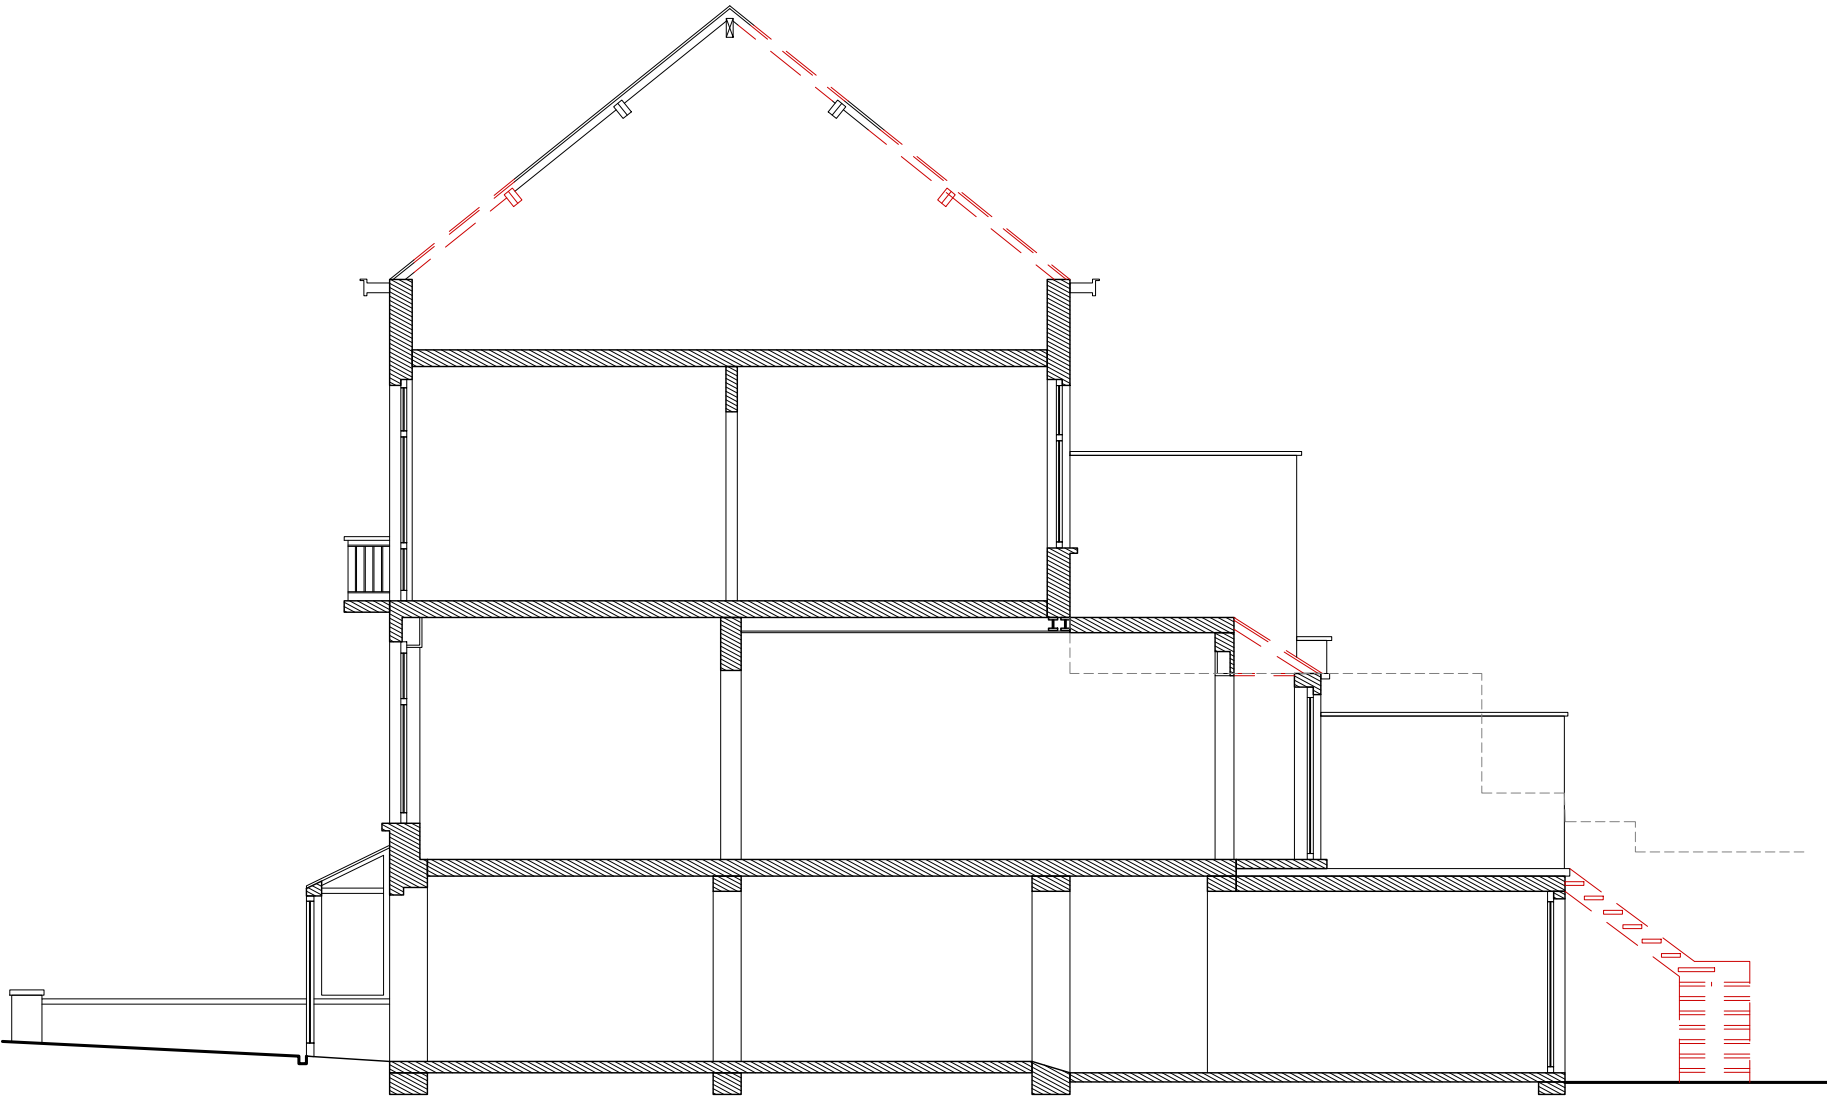


REFERENCES PLAN			<p>Type, profondeur (min. 80 cm) et dimensions des fondations, éléments structuraux, planchers, section des pièces de charpente : à déterminer par le bureau d'étude en stabilité. Dimension et hauteur des conduits de cheminée à déterminer par le fumiste et le chauffagiste.</p> <p>Ce document ne peut être copié, reproduit ou cédé à des tiers, en tout ou en partie, sans une autorisation préalable et écrite de l'auteur du projet. Celui-ci conserve en toute hypothèse la propriété intellectuelle de son étude et notamment celle de la conception qui ne pourra être utilisée à aucune autre fin que celles définies contractuellement ou à défaut de contrat, qui suivent les règles établies par l'Ordre des Architectes de Belgique.</p>			<b>MAITRE DE L'OUVRAGE</b>			<b>ARCHITECTE</b>			SYNOPSIS ARCHITECTURE +32 2 513 70 76 24/1 Rue Saint-Boniface B-1050 Bruxelles info@synopsisarchitecture.be www.synopsisarchitecture.be			<div><div>S</div><div>Y</div><div>N</div><div>O</div><div>P</div><div>S</div><div>I</div><div>S</div><div>ARCHITECTURE</div></div>					
						<b>REFERENCES CHANTIER</b>														
						Province/Région :			Bruxelles											
						Commune :			B - 1160											
						Situation :			142, Av. Charles Michiels			<b>ARCHITECTE SIGNATAIRE</b>								
B	22.09.2025	Demande de PU après incomplet				Division/section/numéro cadastral :			21002A0060/00W011			Frédéric BOUCHAT								
A	18.06.2025	Demande de PU	Dessinateur			Echelle			Dossier/Plan n°			<b>SD : COUPE AA</b>			<b>DE WOLF</b>			<b>2412</b>		
Indice	Date	Modifications	JM			1/100			2412.204											

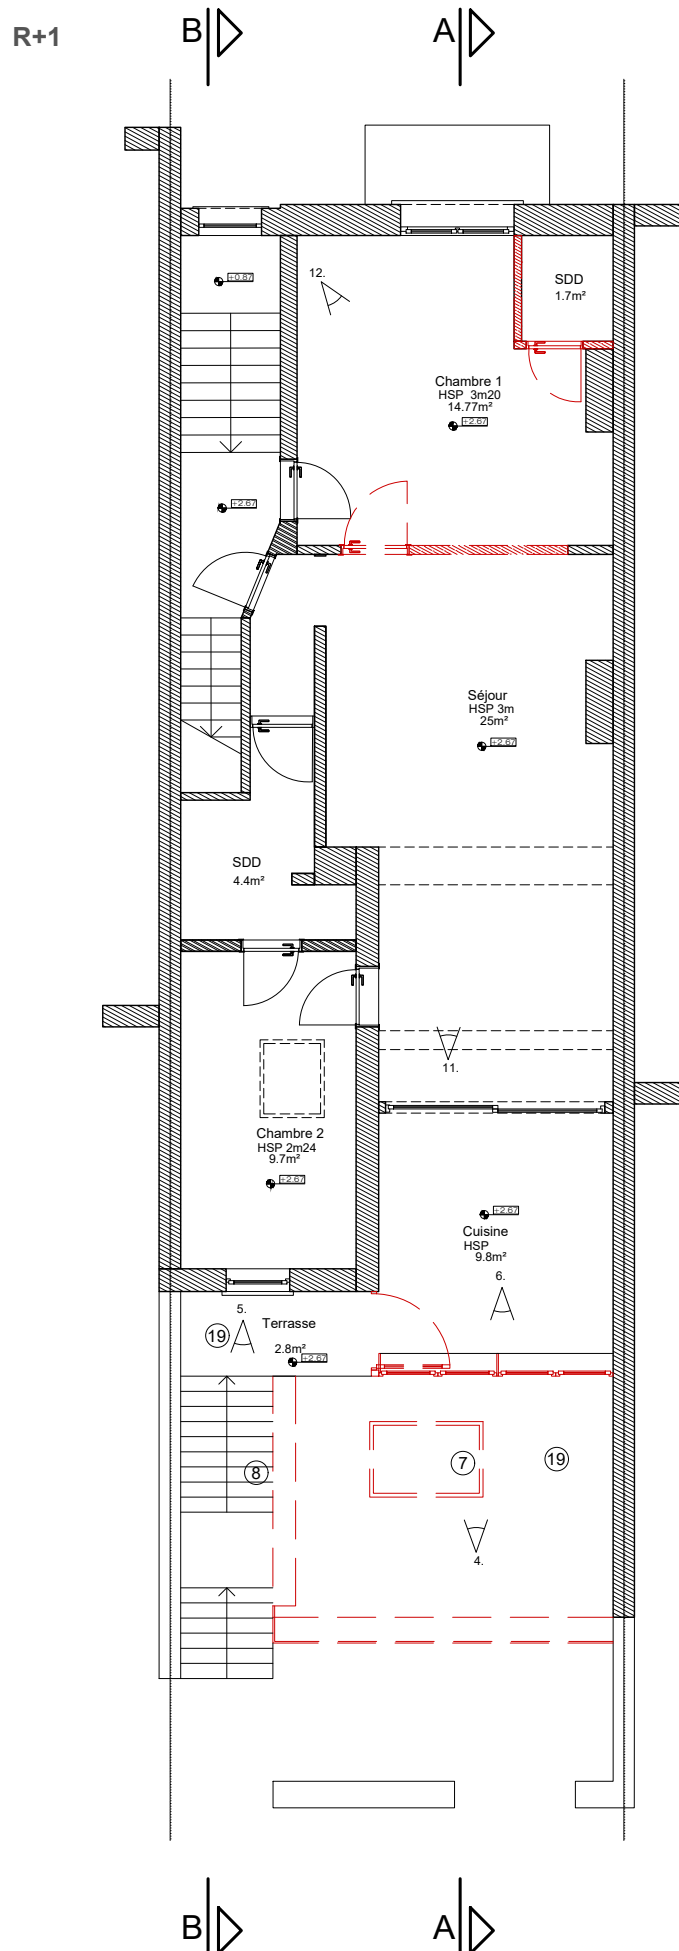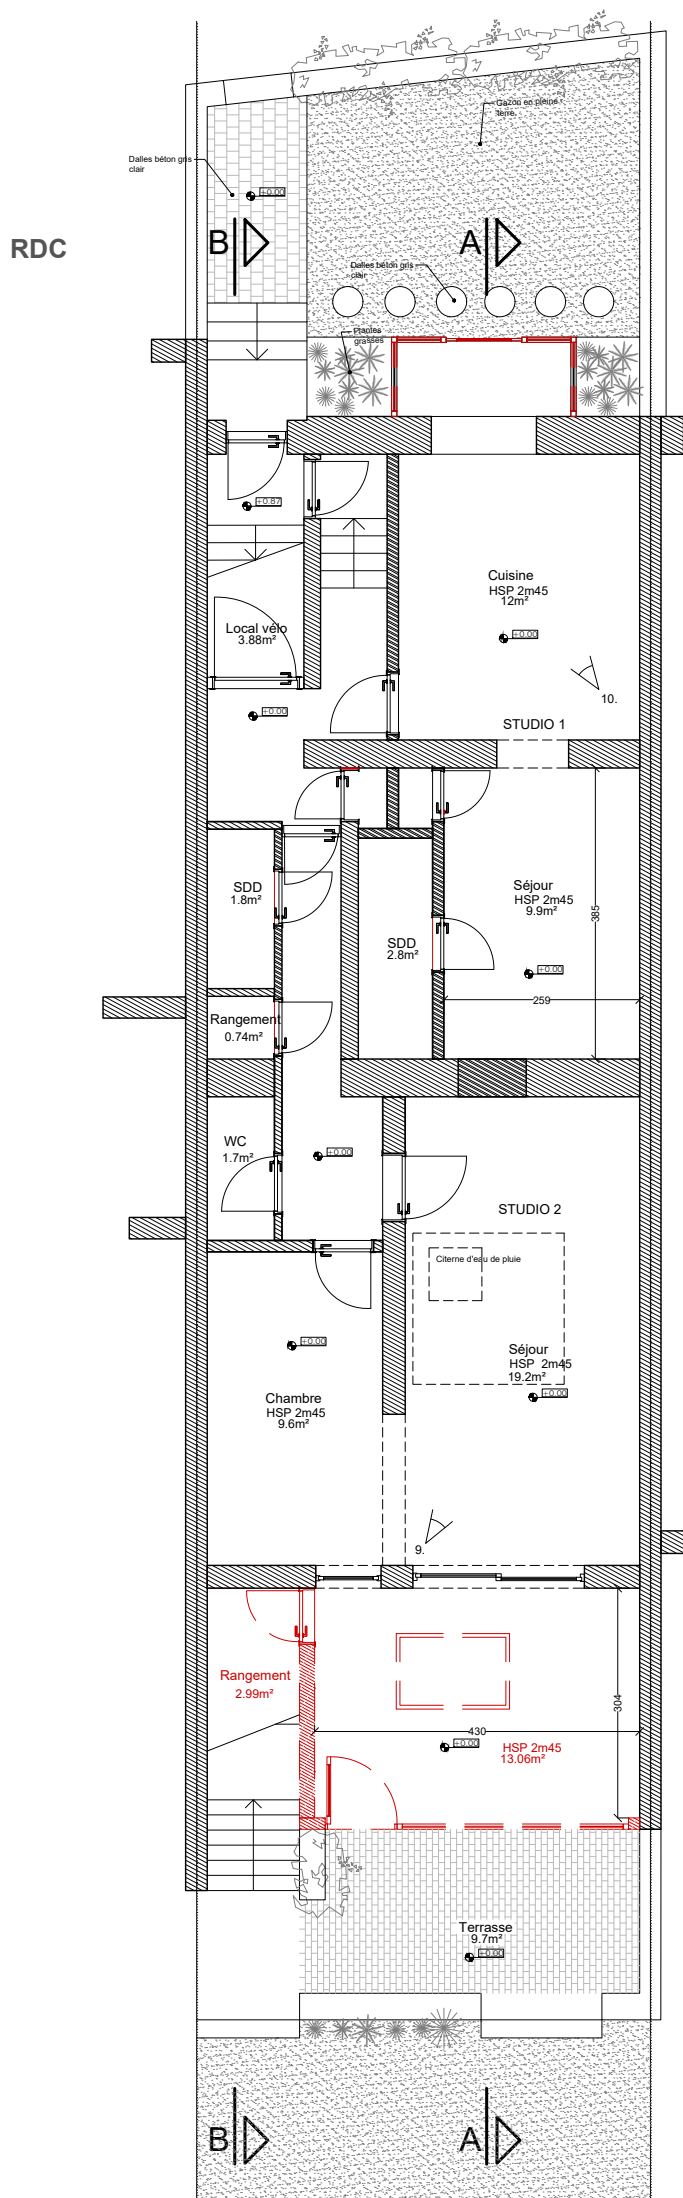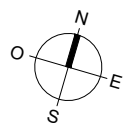


REFERENCES PLAN			ARCHITECTES		SYNOPSIS ARCHITECTURE +32 2 513 70 76 24/1 Rue Saint-Boniface B-1050 Bruxelles info@synopsisarchitecture.be		SYNOPSIS ARCHITECTURE		MAÎTRE DE L'OUVRAGE		REFERENCES CHANTIER		B- 1160 - Ixelles 142, Av. Charles Michiels 21002A0060/00W011	
C														
B	22.09.2025	Demande de PU après incomplet												
A	18.06.2025	Demande de PU												
Indice	Date		Dessinateur	JM	Echelle	1/100	Dossier / plan n°	2412.11	SE : RDC, R+1		DE WOLF		2412	

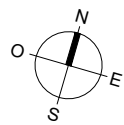


R+2

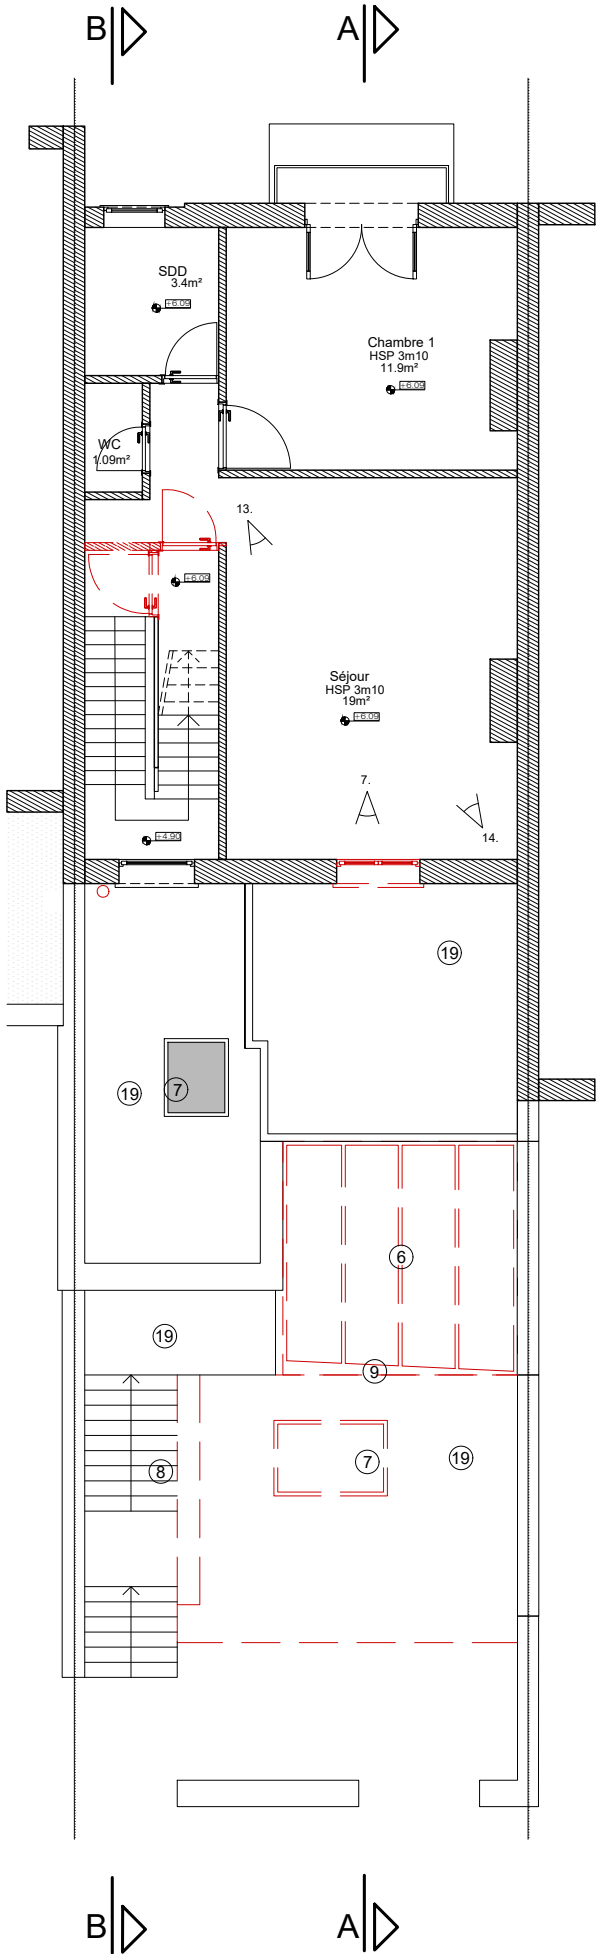


R+3

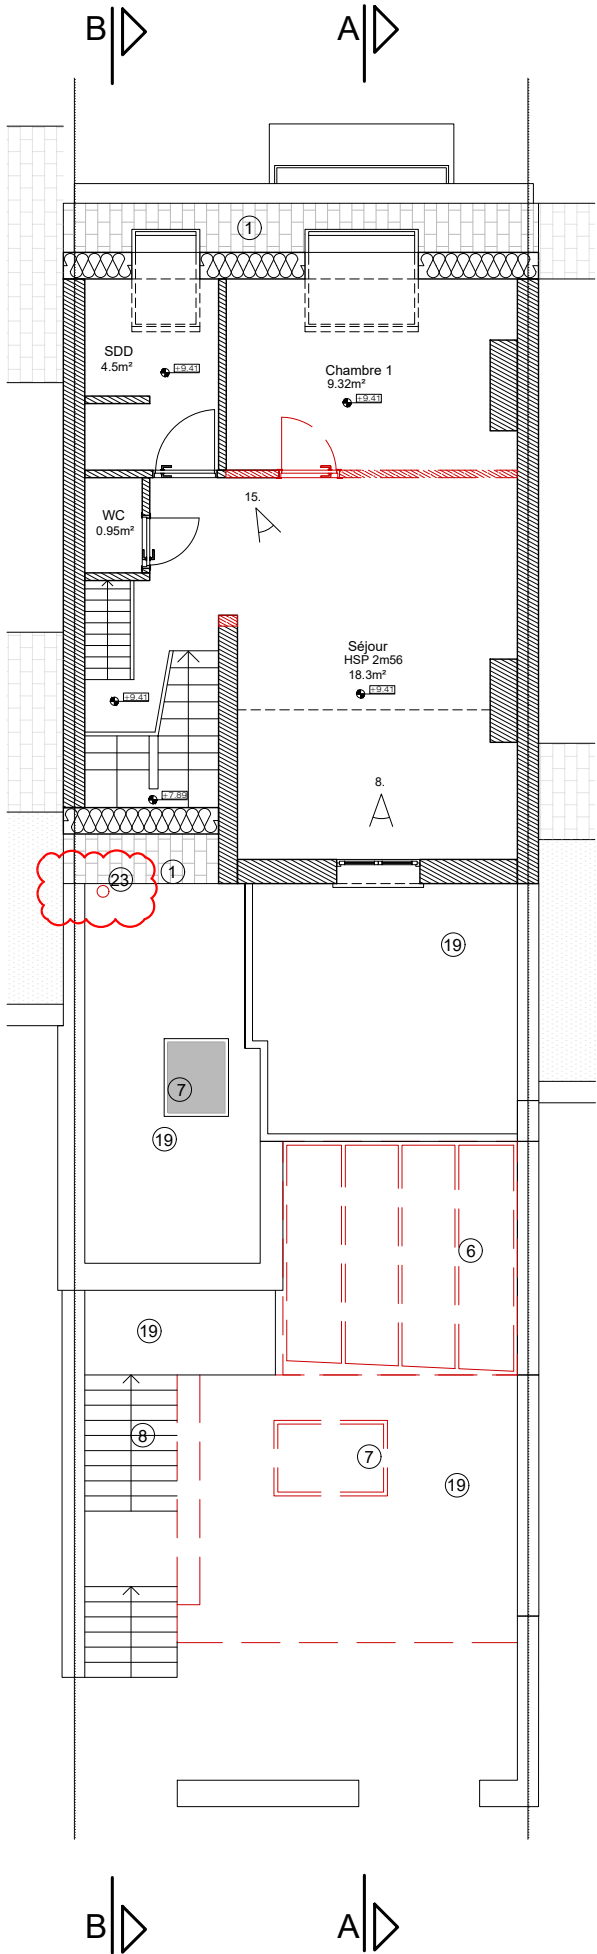


REFERENCES PLAN			ARCHITECTES			MAÎTRE DE L'OUVRAGE			REFERENCES CHANTIER		
C			SYNOPSIS ARCHITECTURE						B- 1160 - Ixelles		
B	22.09.2025	Demande de PU après incomplet	+32 2 513 70 76						142, Av. Charles Michiels		
A	18.06.2025	Demande de PU	24/1 Rue Saint-Boniface B-1050 Bruxelles						21002A0060/00W011		
Indice	Date		Dessinateur	JM	Echelle 1/100	Dossier / plan n° 2412.12	SE : R+2, R+3			DE WOLF	2412

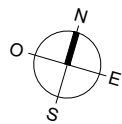


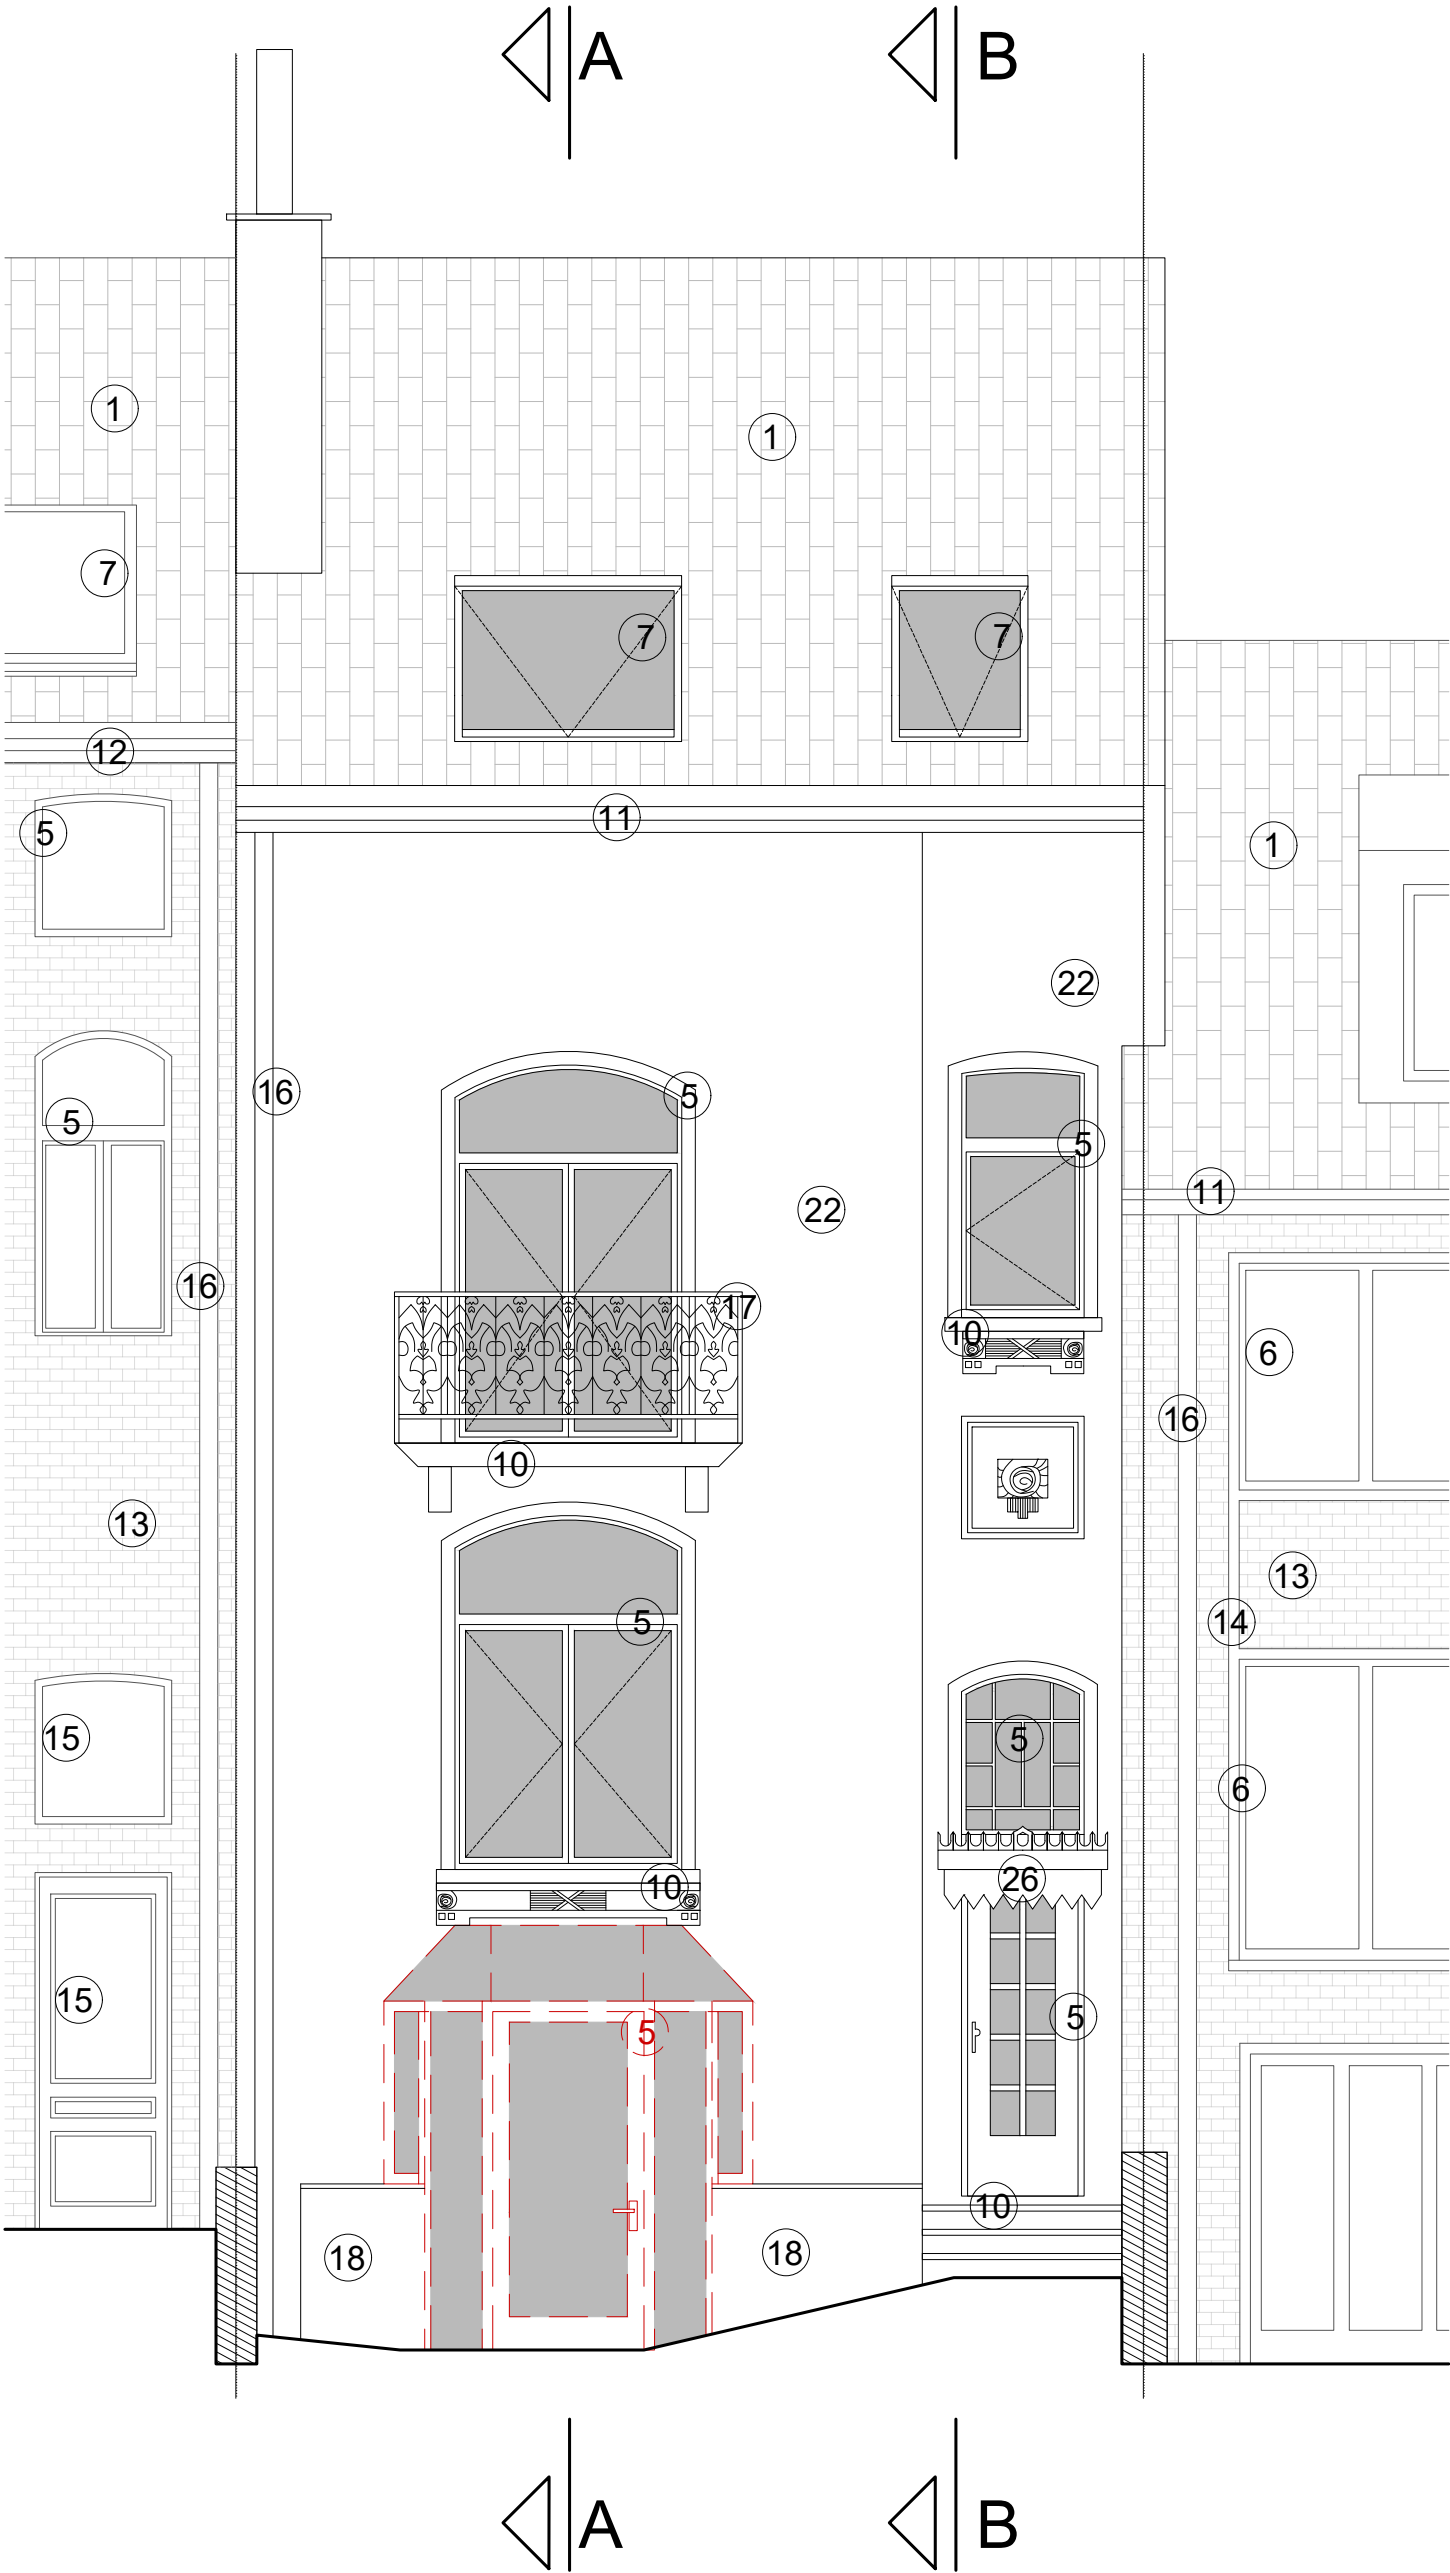
R+3.5

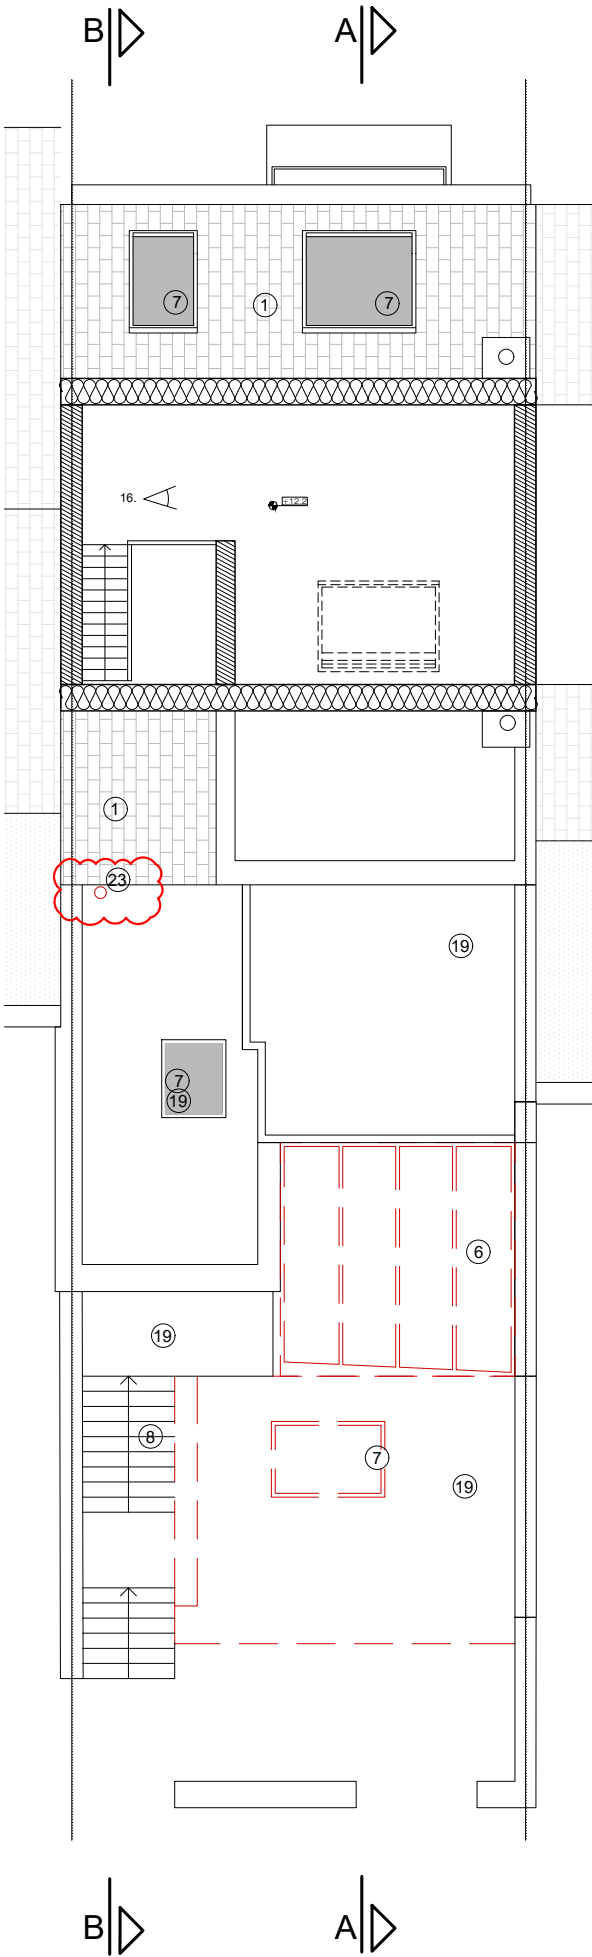

TOIT

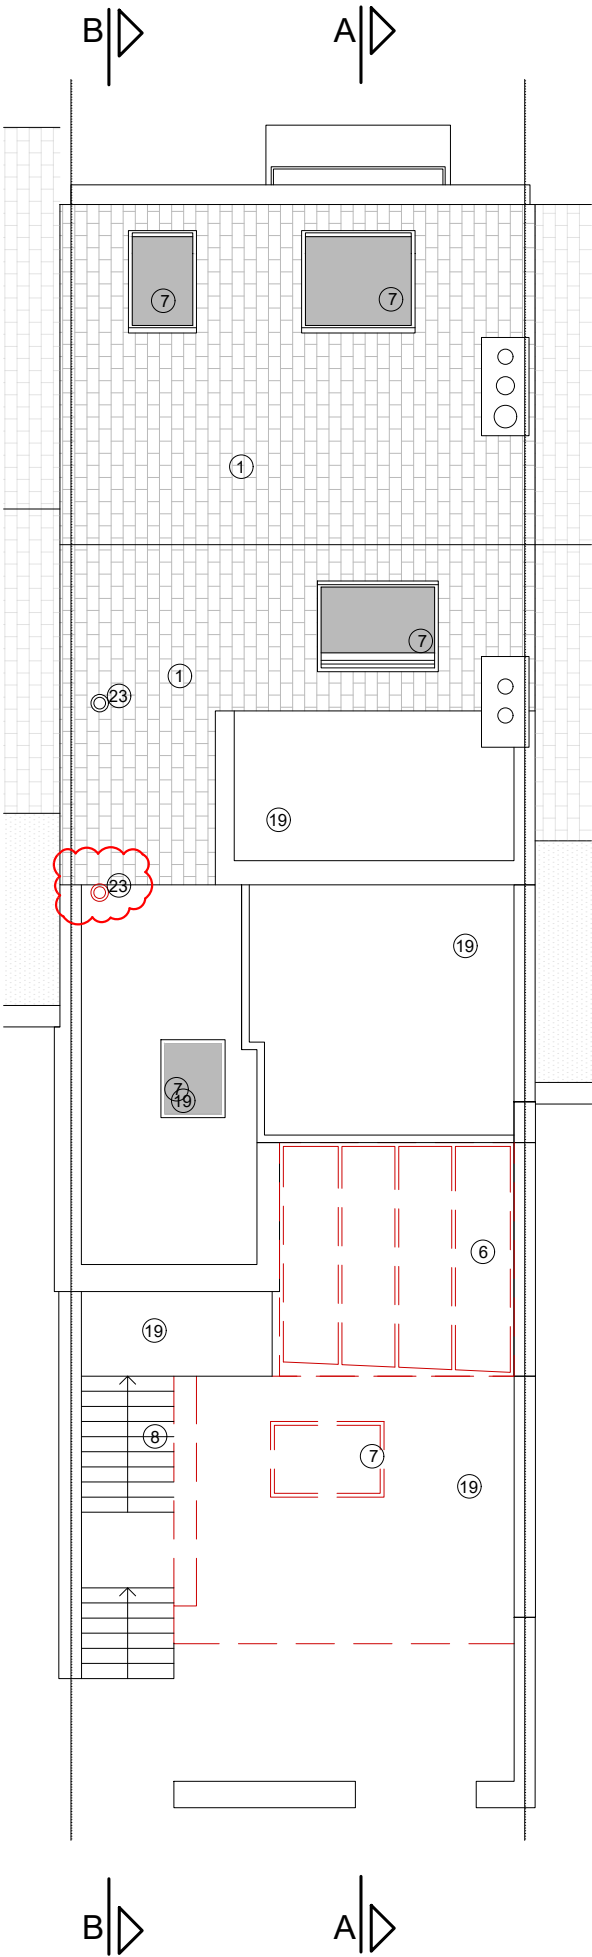



REFERENCES PLAN			ARCHITECTES			MAÎTRE DE L'OUVRAGE		REFERENCES CHANTIER	
C			SYNOPSIS ARCHITECTURE +32 2 513 70 76 24/1 Rue Saint-Boniface B-1050 Bruxelles info@synopsisarchitecture.be					B- 1160 - Ixelles 142, Av. Charles Michiels 21002A0060/00W011	
B	22.09.2025	Demande de PU après incomplet							
A	18.06.2025	Demande de PU							
Indice	Date		Dessinateur	JM	Echelle 1/100	Dossier / plan n° 2412.13	SE: R+3.5, TOIT	DE WOLF	2412




REFERENCES PLAN			ARCHITECTES			MAÎTRE DE L'OUVRAGE			REFERENCES CHANTIER		
C			SYNOPSIS ARCHITECTURE						B- 1160 - Ixelles		
B	22.09.2025	Demande de PU après incomplet	+32 2 513 70 76						142, Av. Charles Michiels		
A	18.06.2025	Demande de PU	24/1 Rue Saint-Boniface B-1050 Bruxelles						21002A0060/00W011		
Indice	Date		Dessinateur	JM	Echelle 1/50	Dossier / plan n° 2412.14	SE: ELEVATION AVANT			DE WOLF	2412



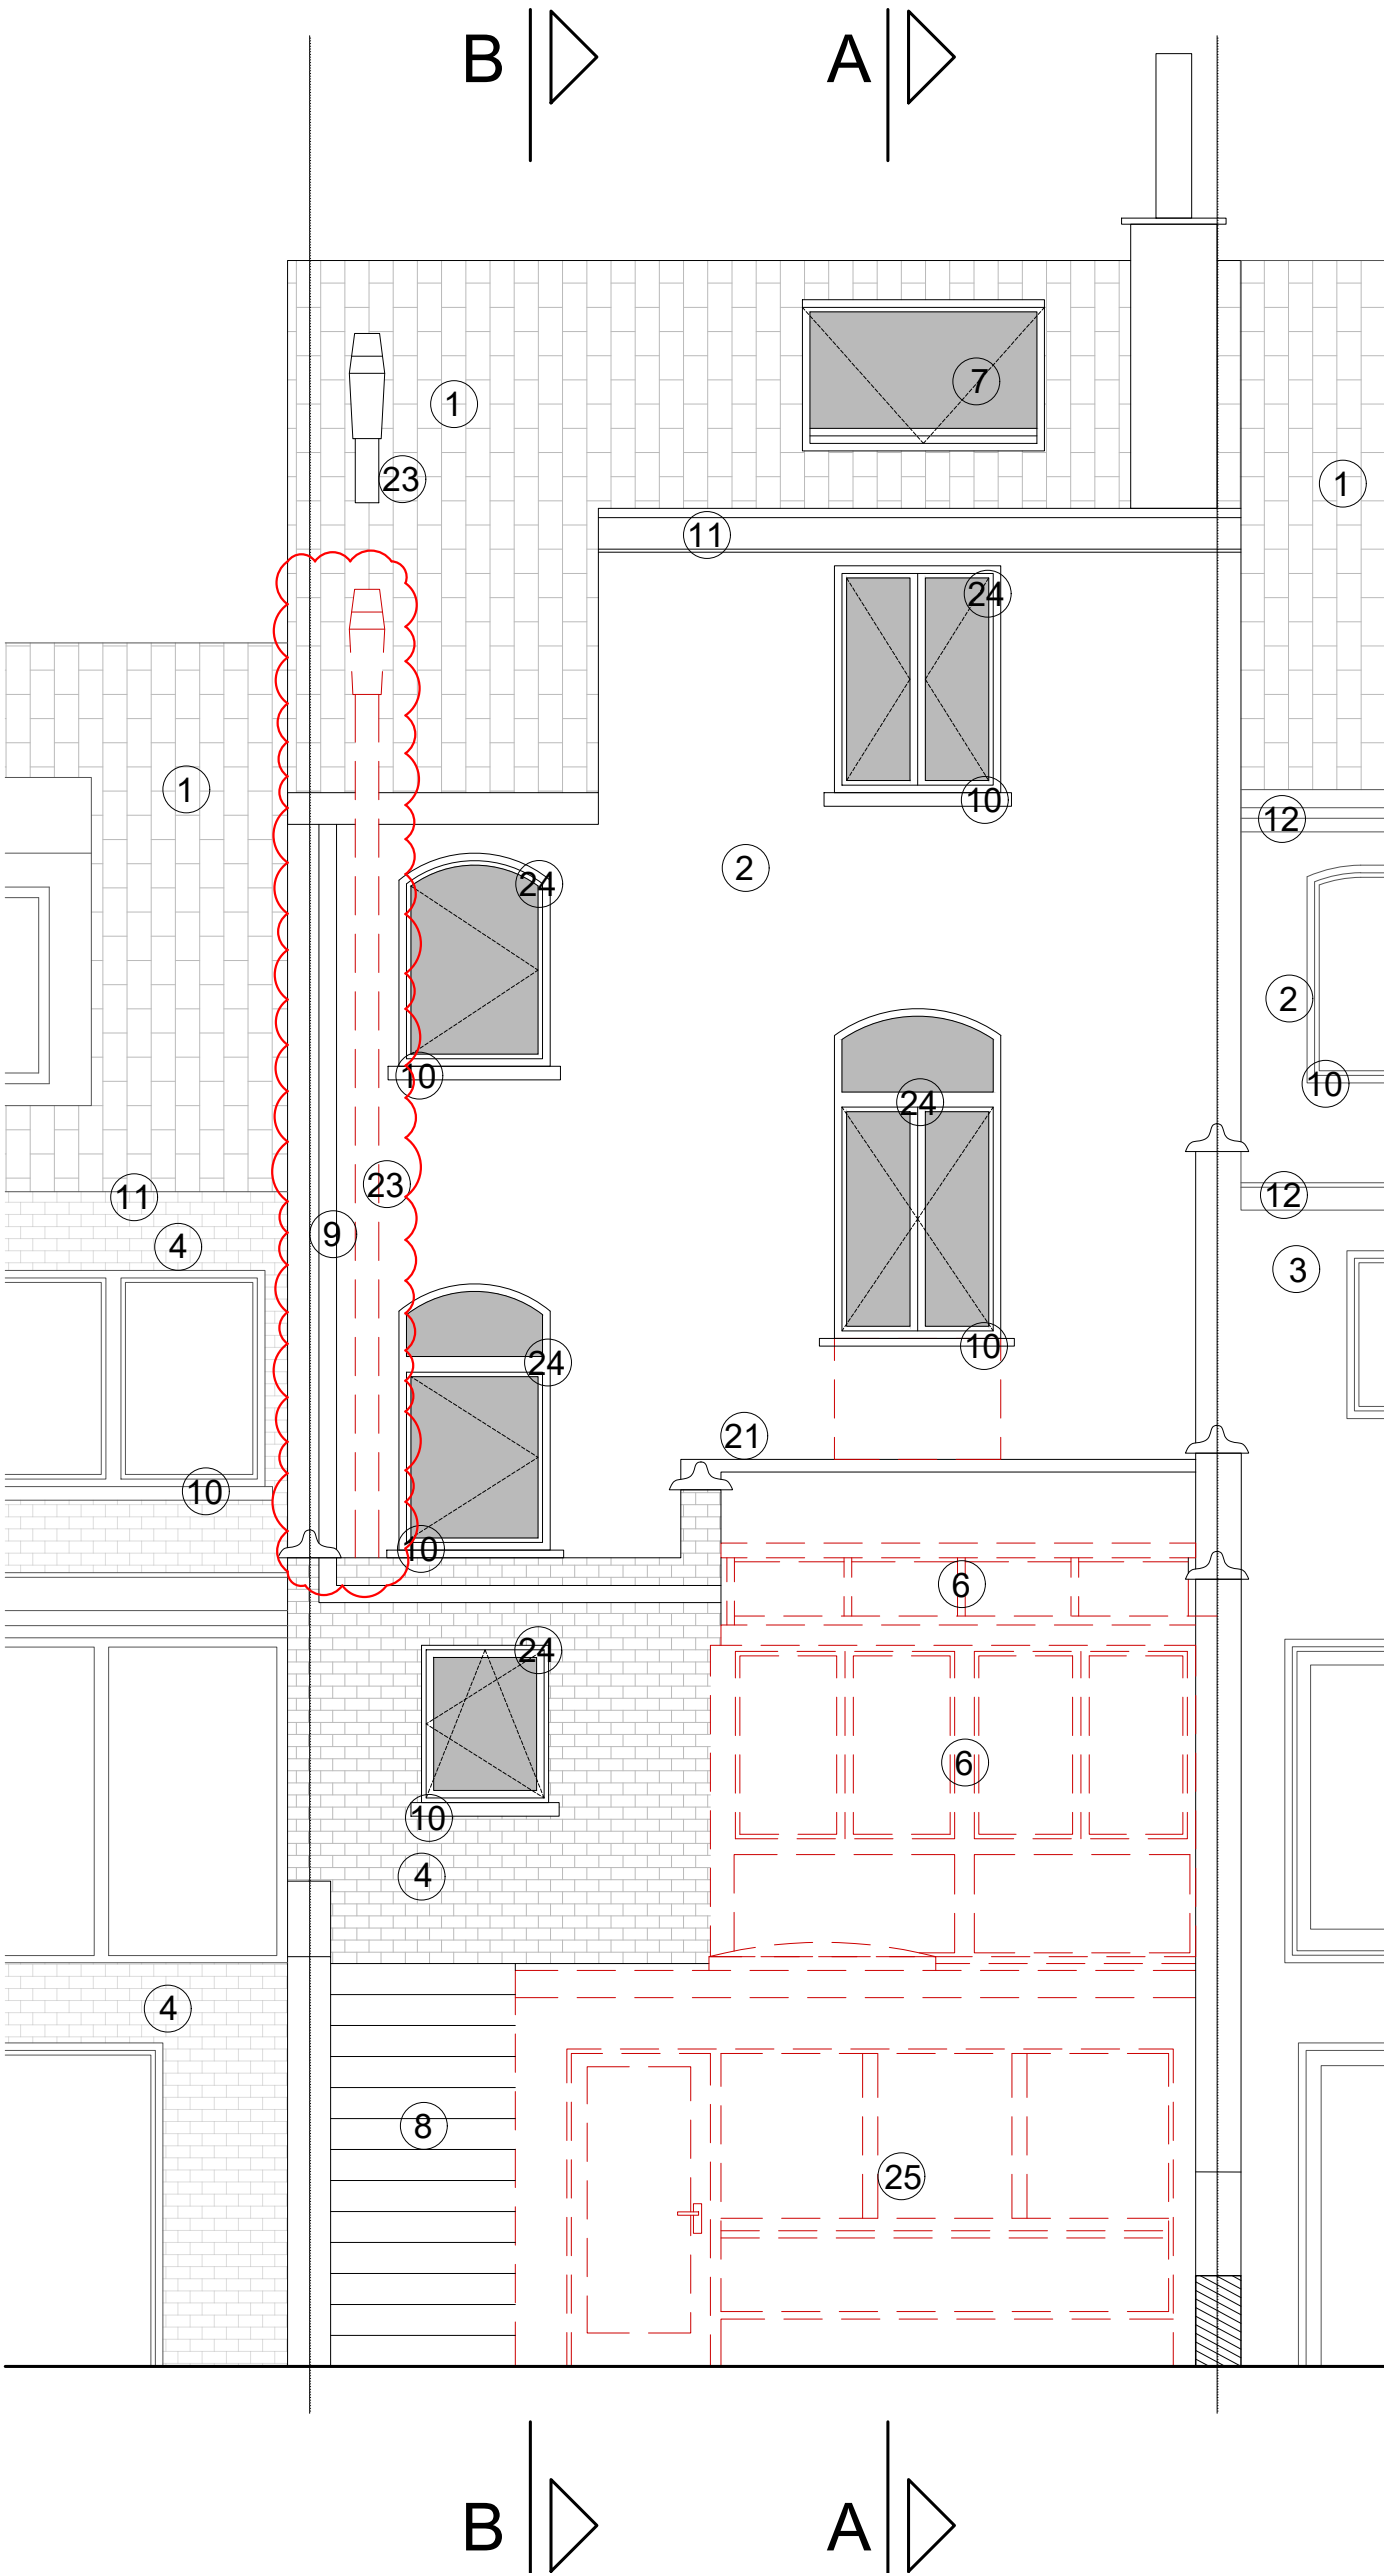

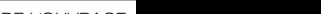REFERENCES PLAN			ARCHITECTES		SYNOPSIS ARCHITECTURE		MAÎTRE DE L'OUVRAGE		REFERENCES CHANTIER		
C					+32 2 513 70 76				B- 1160 - Ixelles		
B	22.09.2025	Demande de PU après incomplet	24/1 Rue Saint-Boniface		B-1050 Bruxelles				142, Av. Charles Michiels		
A	18.06.2025	Demande de PU			info@synopsisarchitecture.be				21002A0060/00W011		
Indice	Date		Dessinateur	JM	Echelle	1/50	Dossier / plan n°	2412.15	SE : ELEVATION ARRIERE	DE WOLF	2412



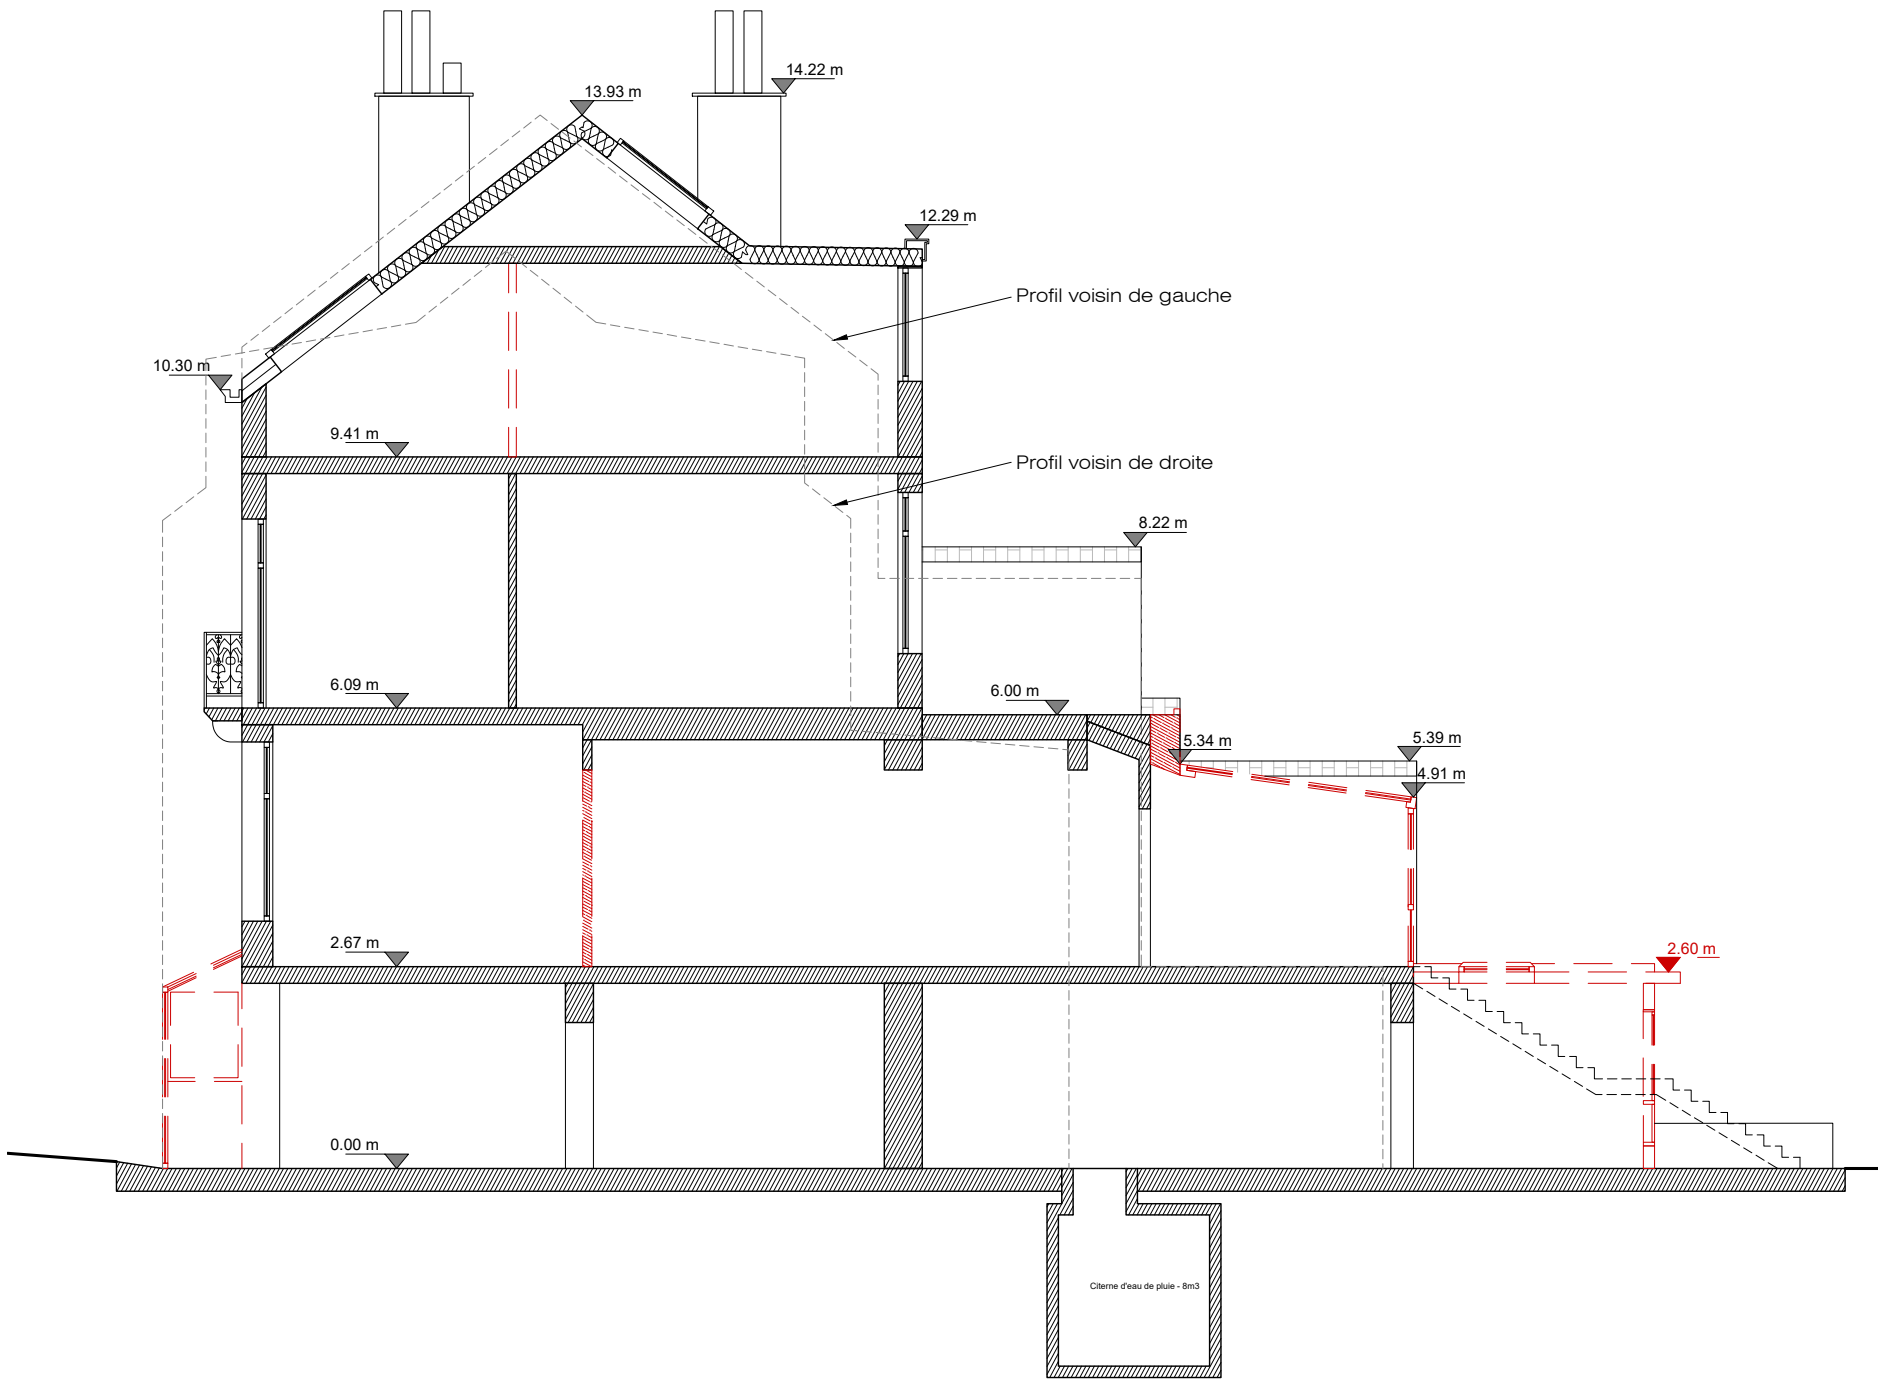



REFERENCES PLAN		
B	22.09.2025	Demande de PU après incomplet
A	18.06.2025	Demande de PU
Indice	Date	Modifications

Type, profondeur (min. 80 cm) et dimensions des fondations, éléments structuraux, planchers, section des pièces de charpente : à déterminer par le bureau d'étude en stabilité. Dimension et hauteur des conduits de cheminée à déterminer par le fumiste et le chauffagiste.		
Ce document ne peut être copié, reproduit ou cédé à des tiers, en tout ou en partie, sans une autorisation préalable et écrite de l'auteur du projet. Celui-ci conserve en toute hypothèse la propriété intellectuelle de son étude et notamment celle de la conception qui ne pourra être utilisée à aucune autre fin que celles définies contractuellement ou à défaut de contrat, qui suivent les règles établies par l'Ordre des Architectes de Belgique.		
Dessinateur	JM	Echelle 1/100
Dossier/Plan n°	2412.16	

MAITRE DE L'OUVRAGE	
[REDACTED]	
REFERENCES CHANTIER	
Province/Région :	Bruxelles
Commune :	B - 1160
Situation :	142, Av. Charles Michiels
Division/section/numéro cadastral :	21002A0060/00W011
SE : COUPE AA	

ARCHITECTE	SYNOPSIS ARCHITECTURE
	+32 2 513 70 76
	24/1 Rue Saint-Boniface B-1050 Bruxelles
	info@synopsisarchitecture.be www.synopsisarchitecture.be
ARCHITECTE SIGNATAIRE	Frédéric BOUCHAT
	DE WOLF
2412	

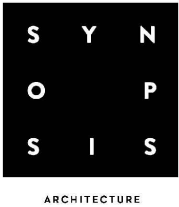

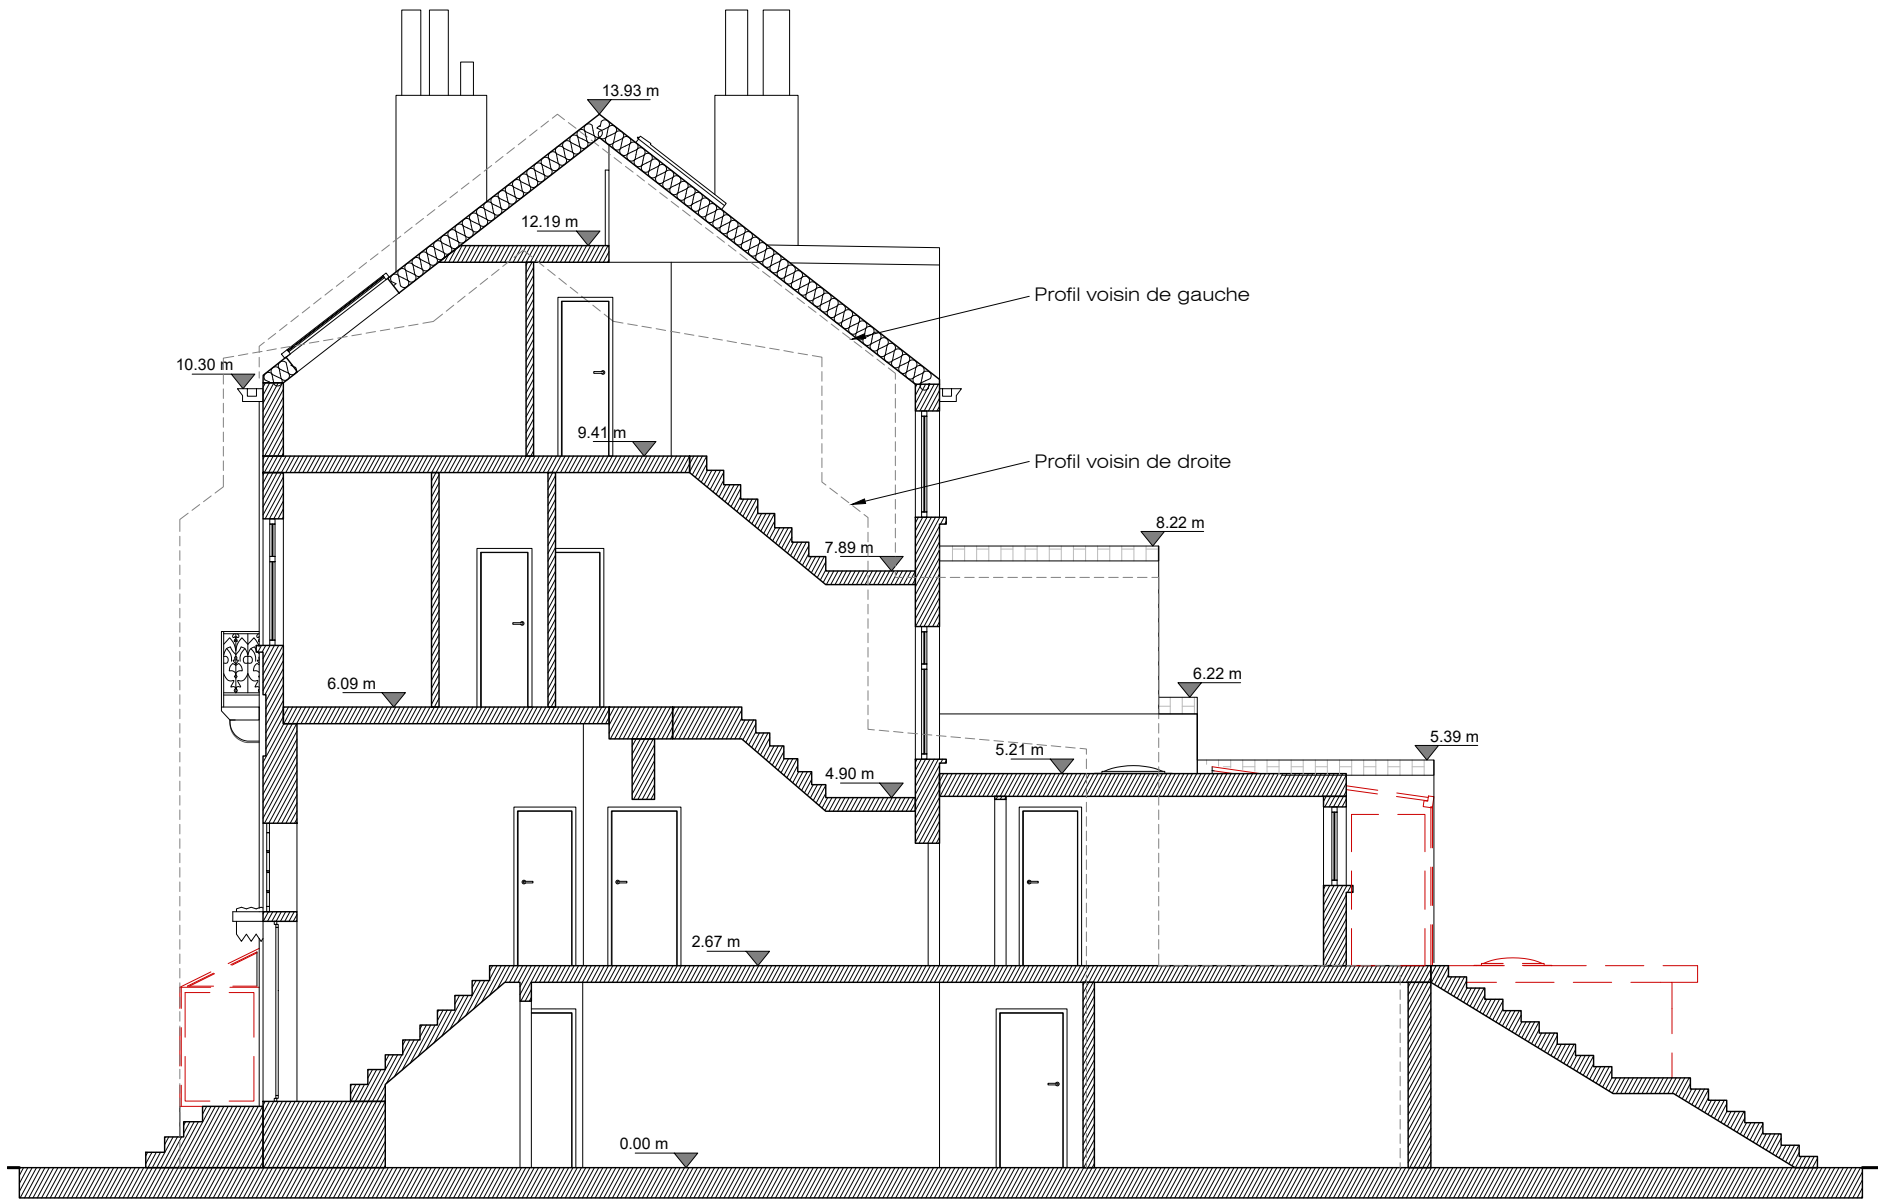

REFERENCES PLAN			<p>Type, profondeur (min. 80 cm) et dimensions des fondations, éléments structuraux, planchers, section des pièces de charpente : à déterminer par le bureau d'étude en stabilité. Dimension et hauteur des conduits de cheminée à déterminer par le fumiste et le chauffagiste.</p> <p>Ce document ne peut être copié, reproduit ou cédé à des tiers, en tout ou en partie, sans une autorisation préalable et écrite de l'auteur du projet. Celui-ci conserve en toute hypothèse la propriété intellectuelle de son étude et notamment celle de la conception qui ne pourra être utilisée à aucune autre fin que celles définies contractuellement ou à défaut de contrat, qui suivent les règles établies par l'Ordre des Architectes de Belgique.</p>			MAITRE DE L'OUVRAGE			ARCHITECTE		
						REFERENCES CHANTIER			SYNOPSIS ARCHITECTURE		
						Province/Région :			+32 2 513 70 76		
						Commune :			24/1 Rue Saint-Boniface B-1050 Bruxelles		
						Situation :			info@synopsisarchitecture.be		
B	22.09.2025	Demande de PU après incomplet				Bruxelles			www.synopsisarchitecture.be		
A	18.06.2025	Demande de PU				B - 1160			ARCHITECTE SIGNATAIRE		
Indice	Date	Modifications				Division/section/numéro cadastral :			Frédéric BOUCHAT		
						21002A0060/00W011					
						SE : COUPE BB			DE WOLF		
									2412		

S

Y

N

O


P

S


I

S


ARCHITECTURE

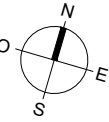


RDC

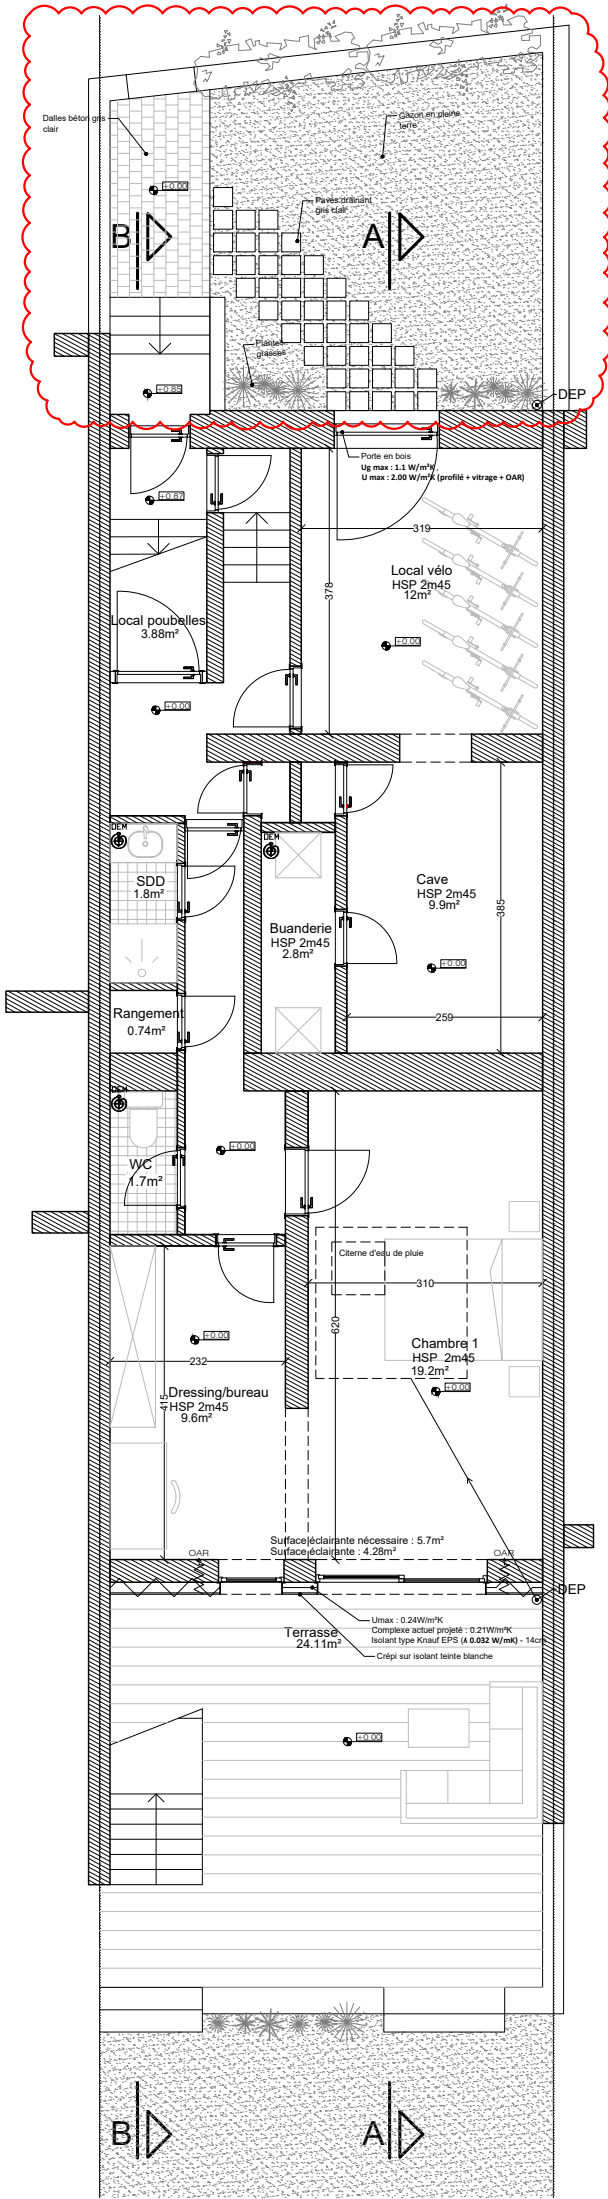


R+1

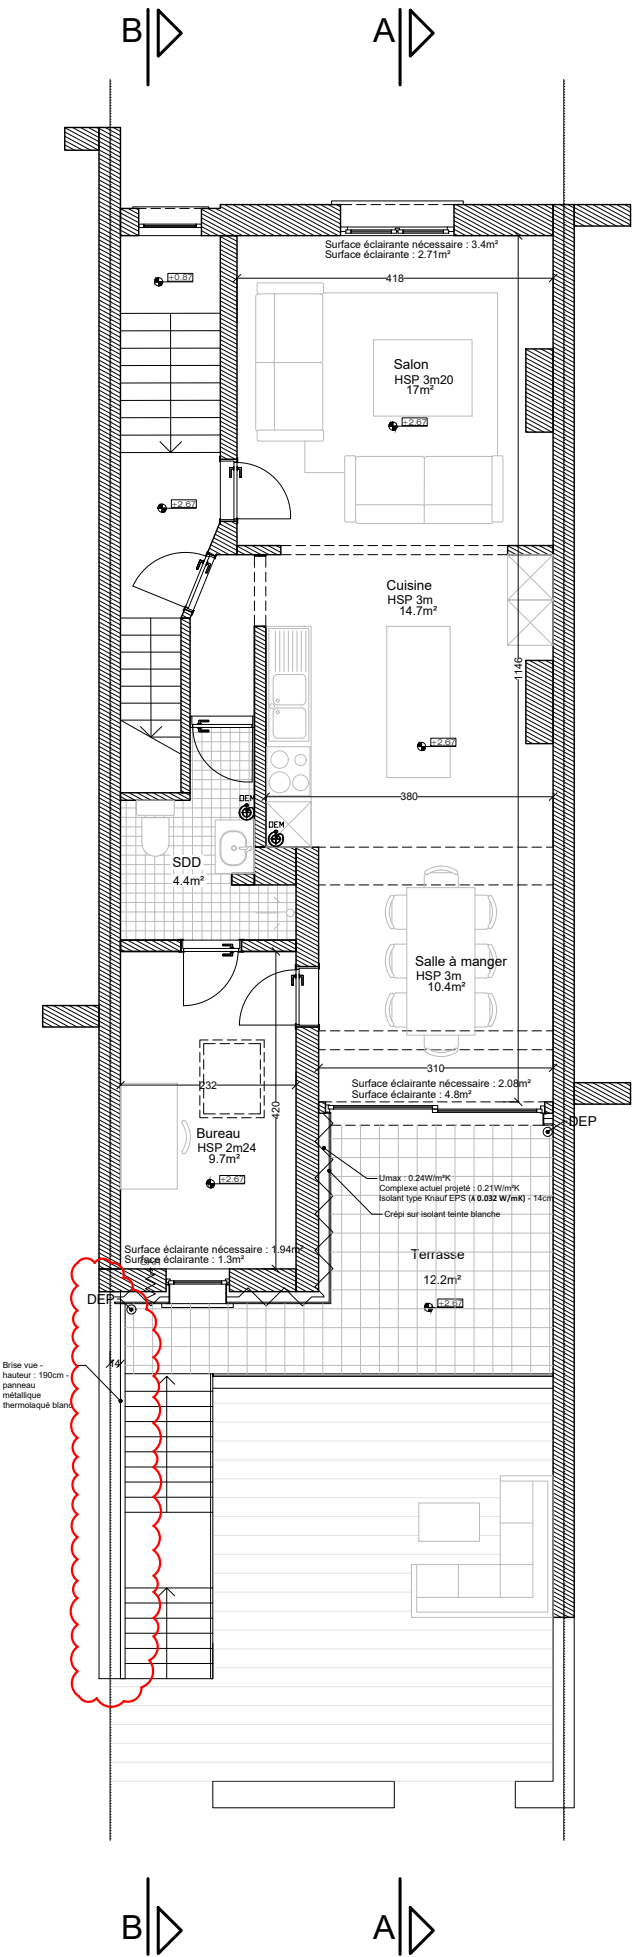


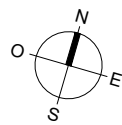


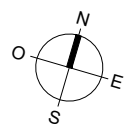
R+2

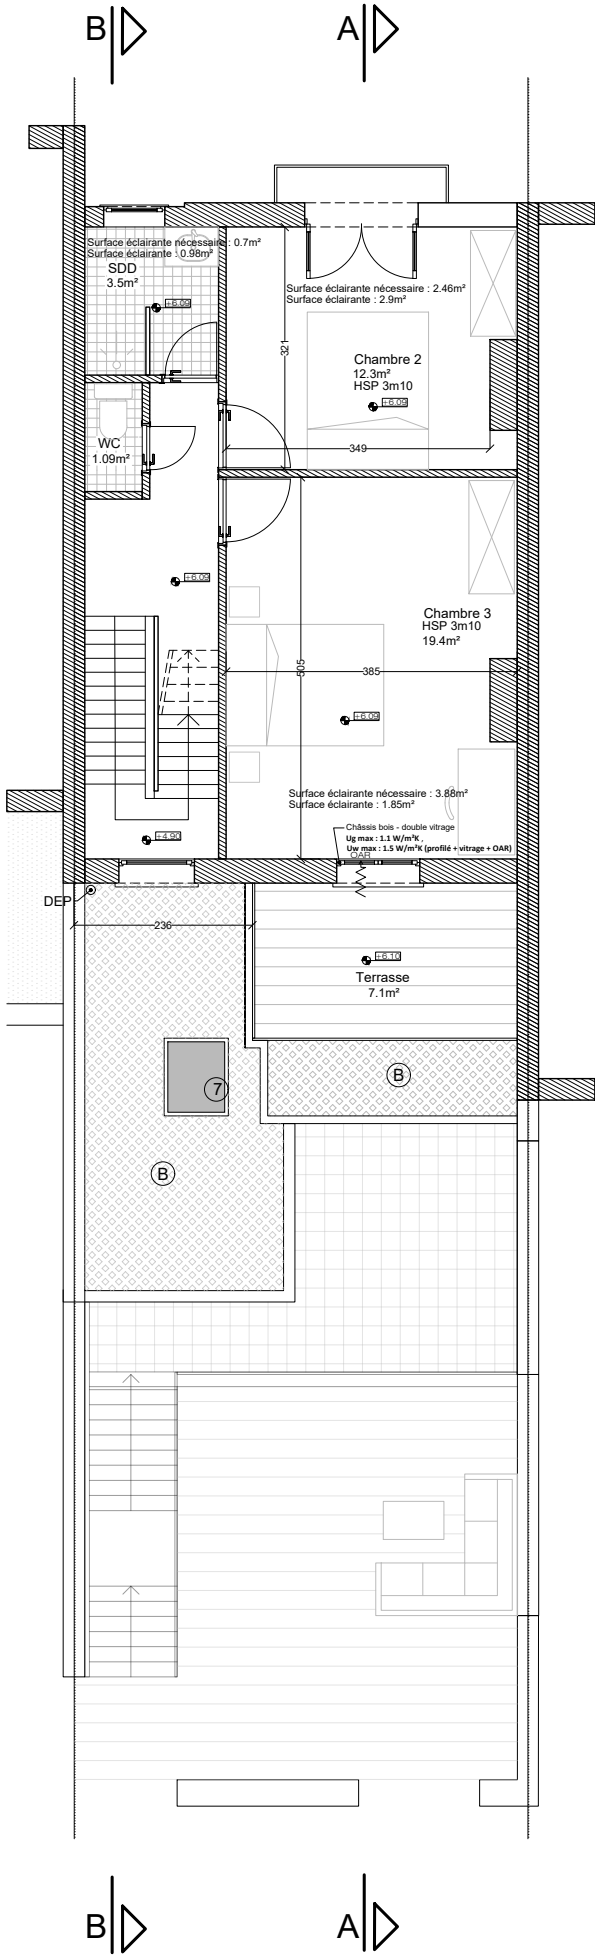


R+3

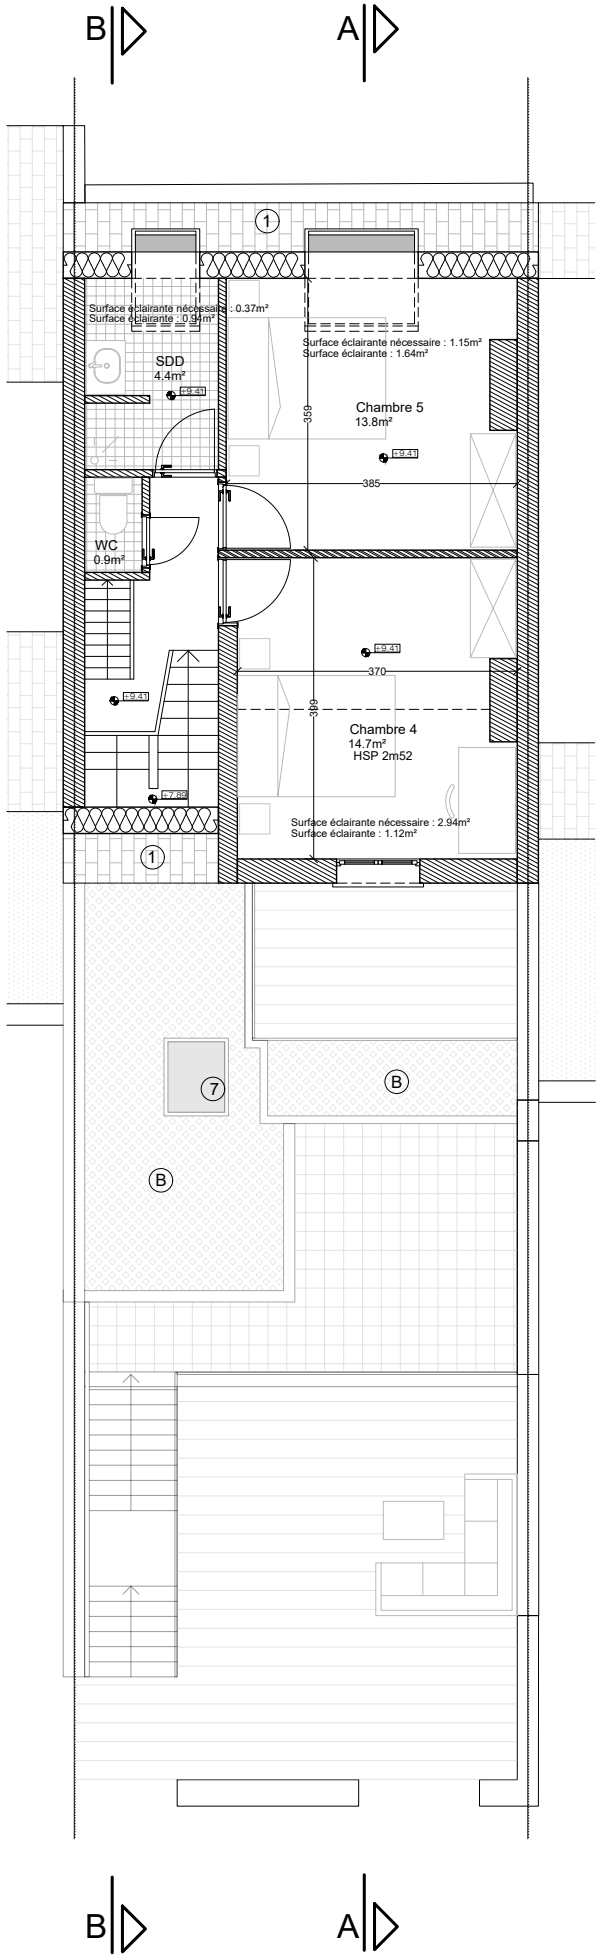


REFERENCES PLAN			ARCHITECTES		SYNOPSIS ARCHITECTURE		MAÎTRE DE L'OUVRAGE		REFERENCES CHANTIER	
C					+32 2 513 70 76				B- 1160 - Ixelles	
B	22.09.2025	Demande de PU après incomplet			24/1 Rue Saint-Boniface B-1050 Bruxelles				142, Av. Charles Michiels	
A	18.06.2025	Demande de PU			info@synopsisarchitecture.be				21002A0060/00W011	
Indice	Date		Dessinateur	JM	Echelle 1/100	Dossier / plan n°2412.102	SP : R+2, R+3		DE WOLF	2412




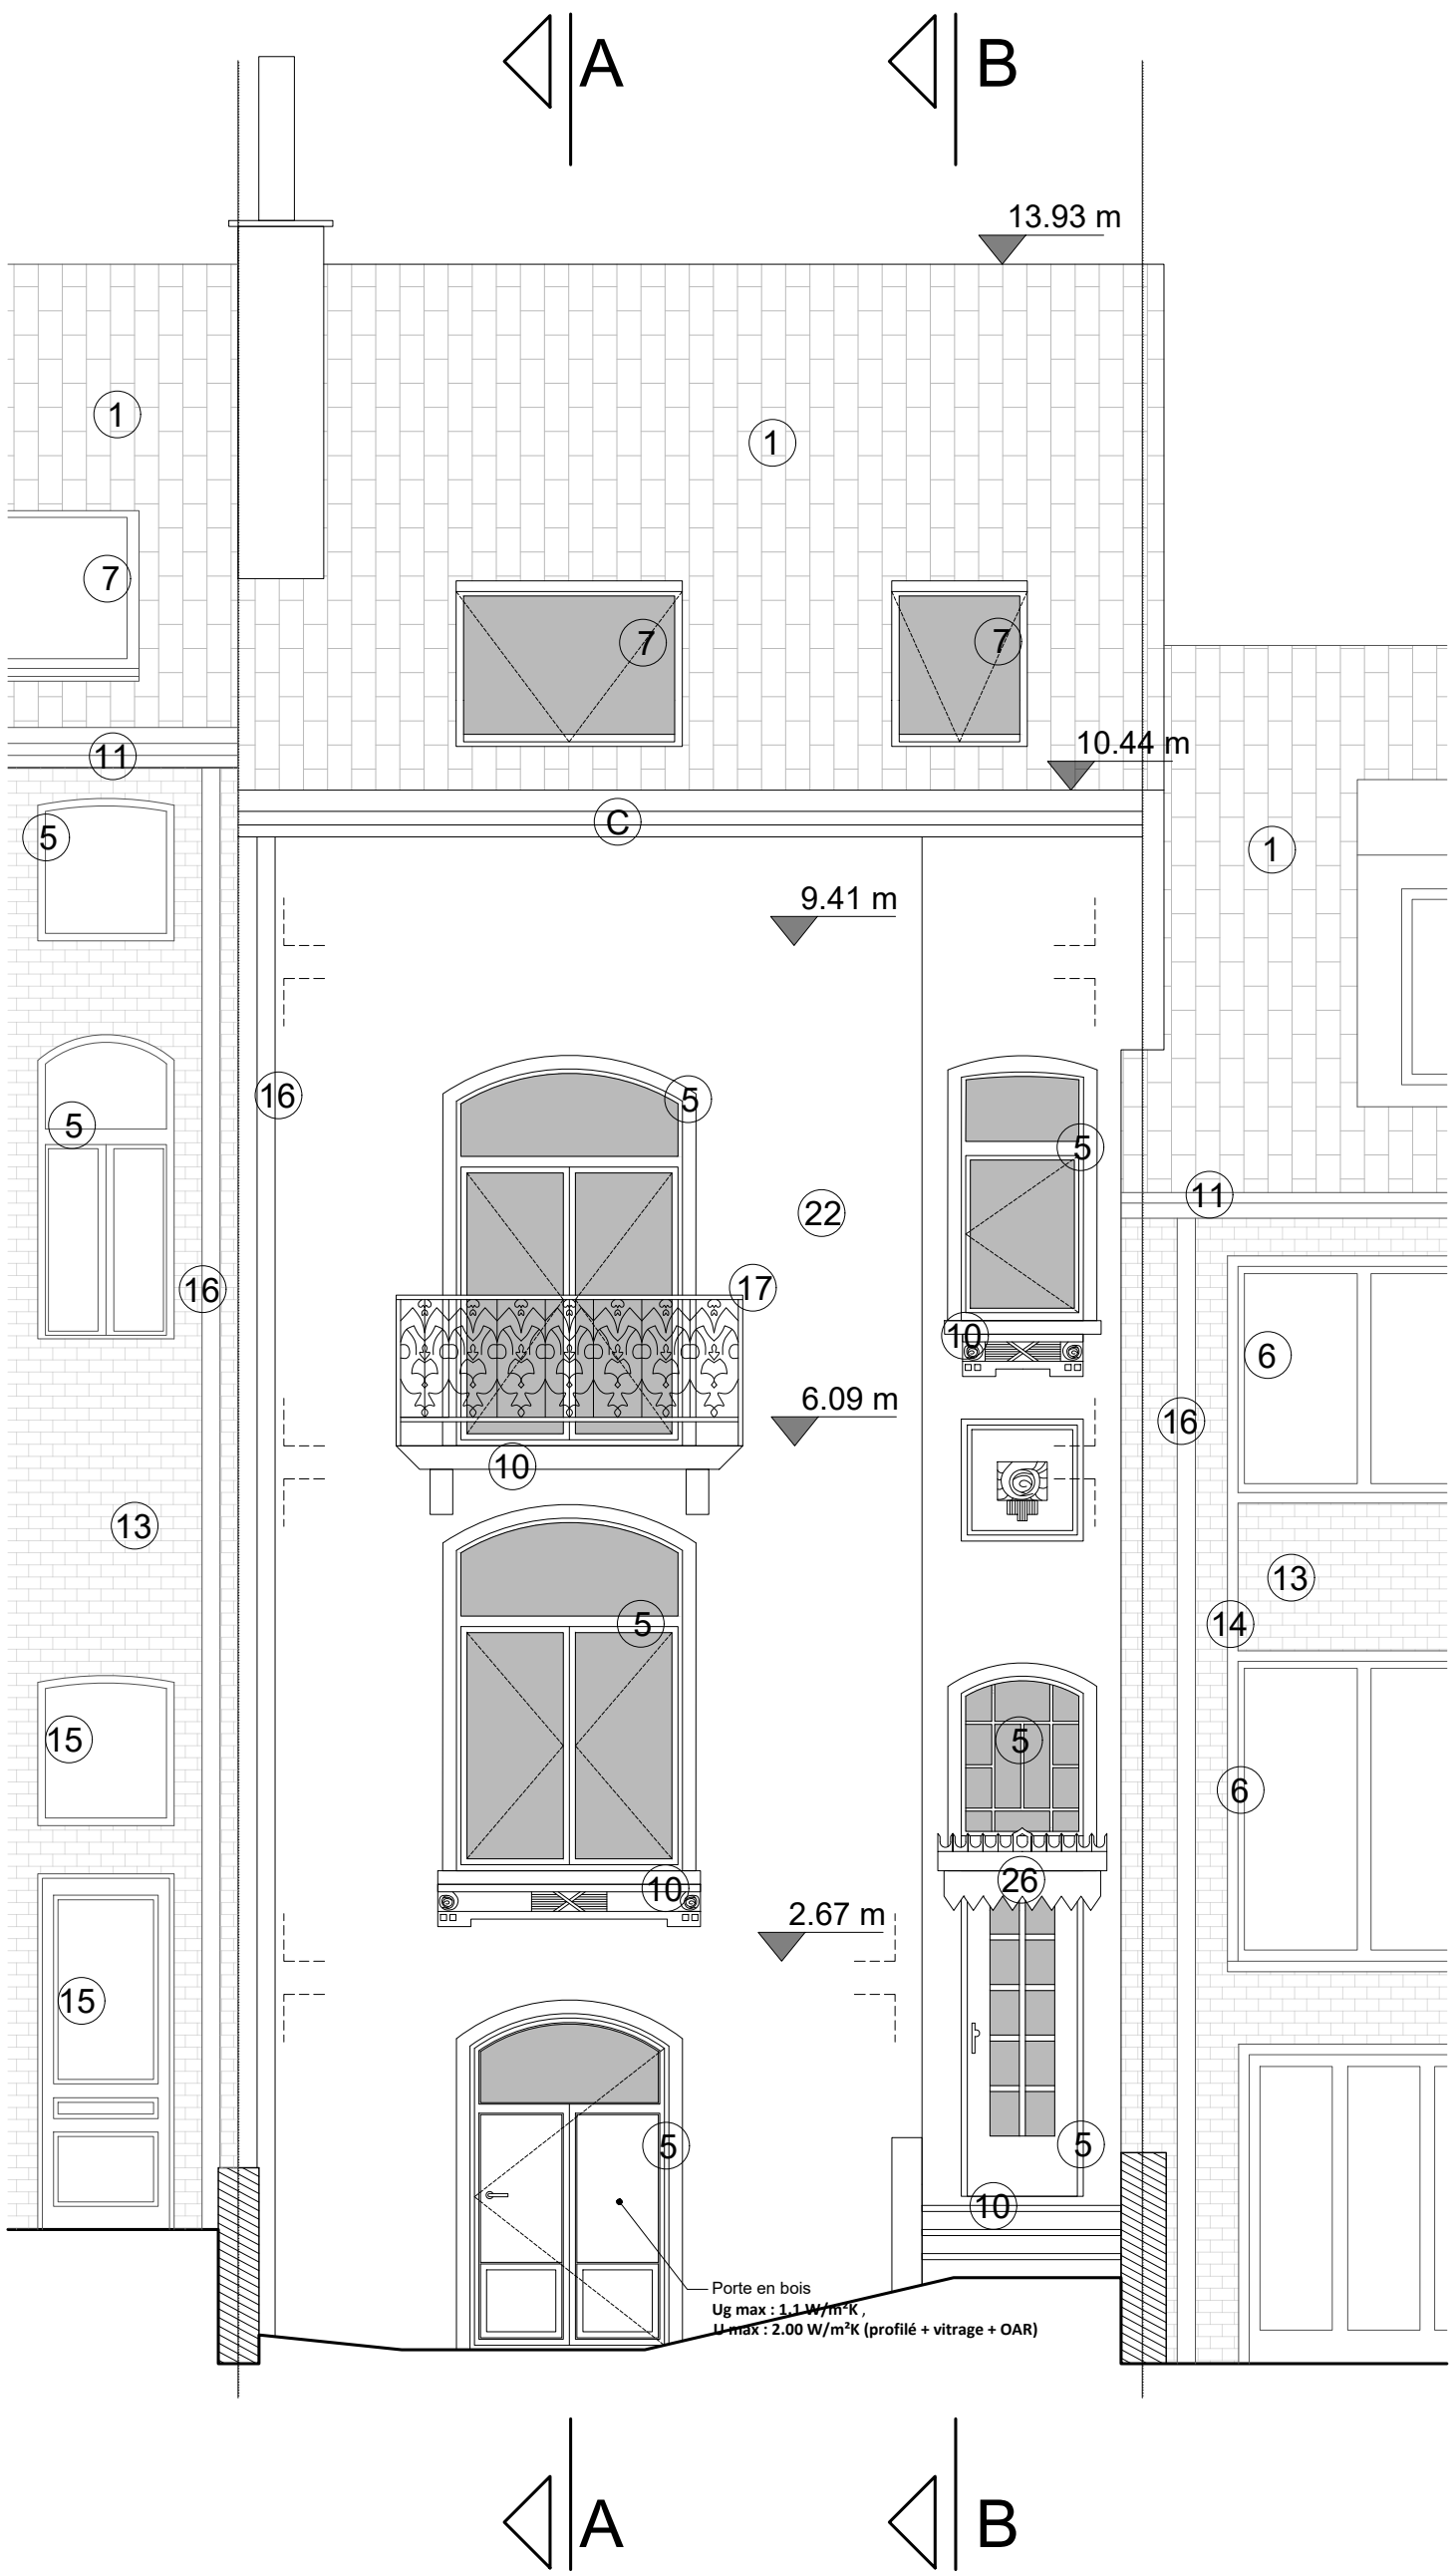
R+3.5

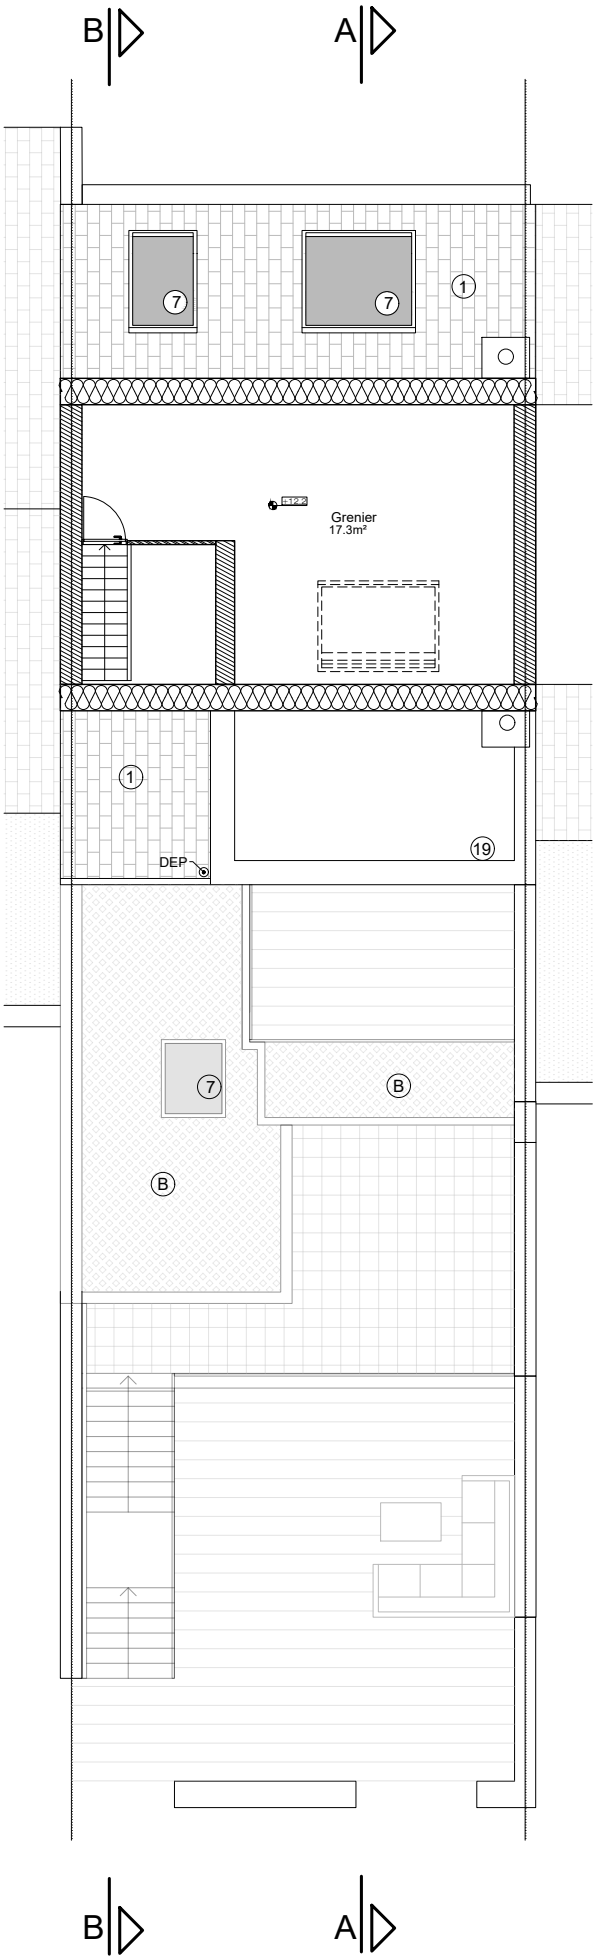


TOIT

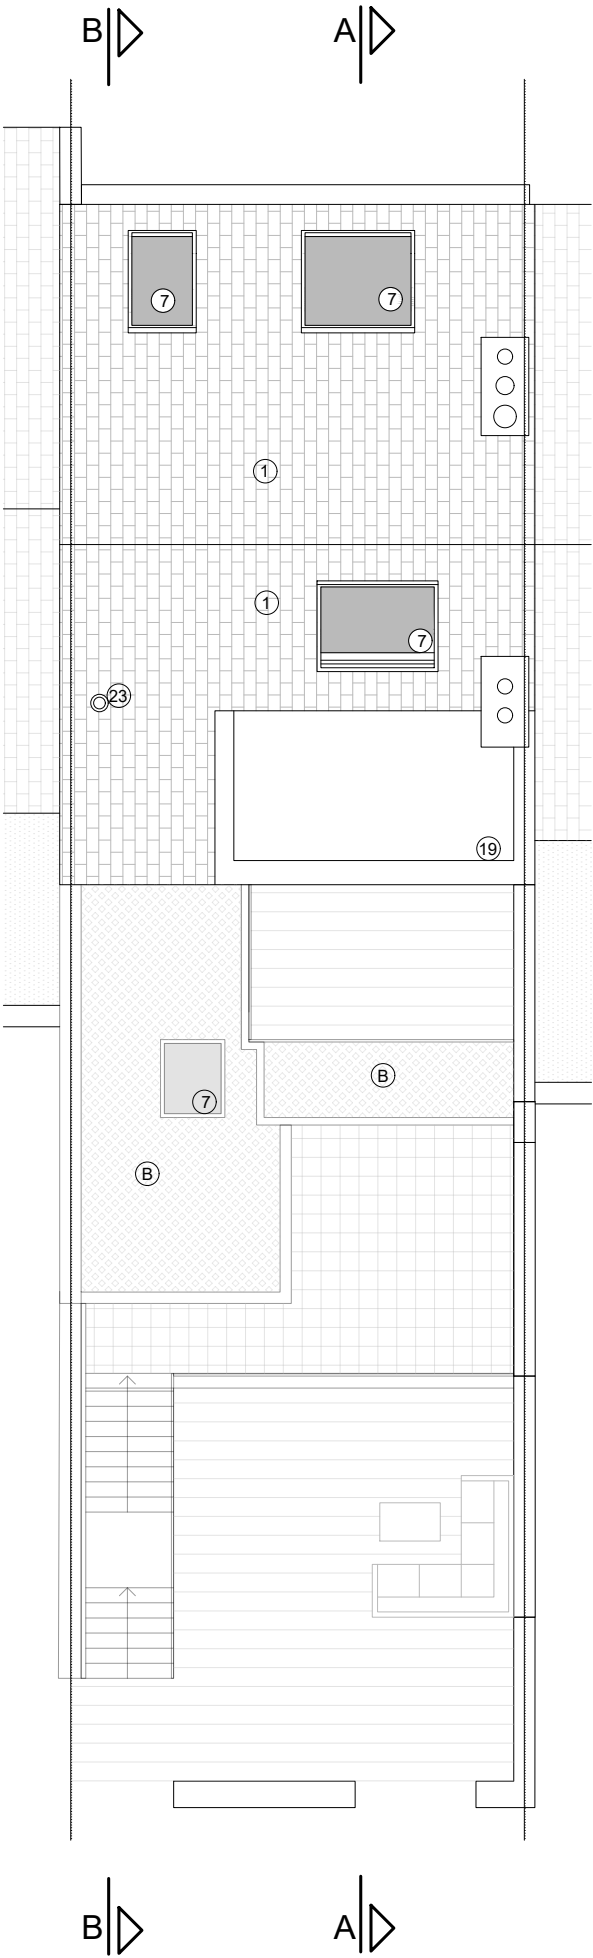


REFERENCES PLAN			ARCHITECTES			MAÎTRE DE L'OUVRAGE		REFERENCES CHANTIER	
C			SYNOPSIS ARCHITECTURE +32 2 513 70 76 24/1 Rue Saint-Boniface B-1050 Bruxelles info@synopsisarchitecture.be					B- 1160 - Ixelles 142, Av. Charles Michiels 21002A0060/00W011	
B	22.09.2025	Demande de PU après incomplet							
A	18.06.2025	Demande de PU							
Indice	Date		Dessinateur	JM	Echelle 1/100	Dossier / plan n°2412.103	SP: R+3.5, TOIT	DE WOLF	2412




REFERENCES PLAN			ARCHITECTES			SYNOPSIS		MAÎTRE DE L'OUVRAGE		REFERENCES CHANTIER	
C			SYNOPSIS ARCHITECTURE			+32 2 513 70 76				B- 1160 - Ixelles	
B	22.09.2025	Demande de PU après incomplet	24/1 Rue Saint-Boniface B-1050 Bruxelles			info@synopsisarchitecture.be				142, Av. Charles Michiels	
A	18.06.2025	Demande de PU								21002A0060/00W011	
Indice	Date		Dessinateur	JM	Echelle	1/50	Dossier / plan n°2412.104	SE: ELEVATION AVANT		DE WOLF	2412

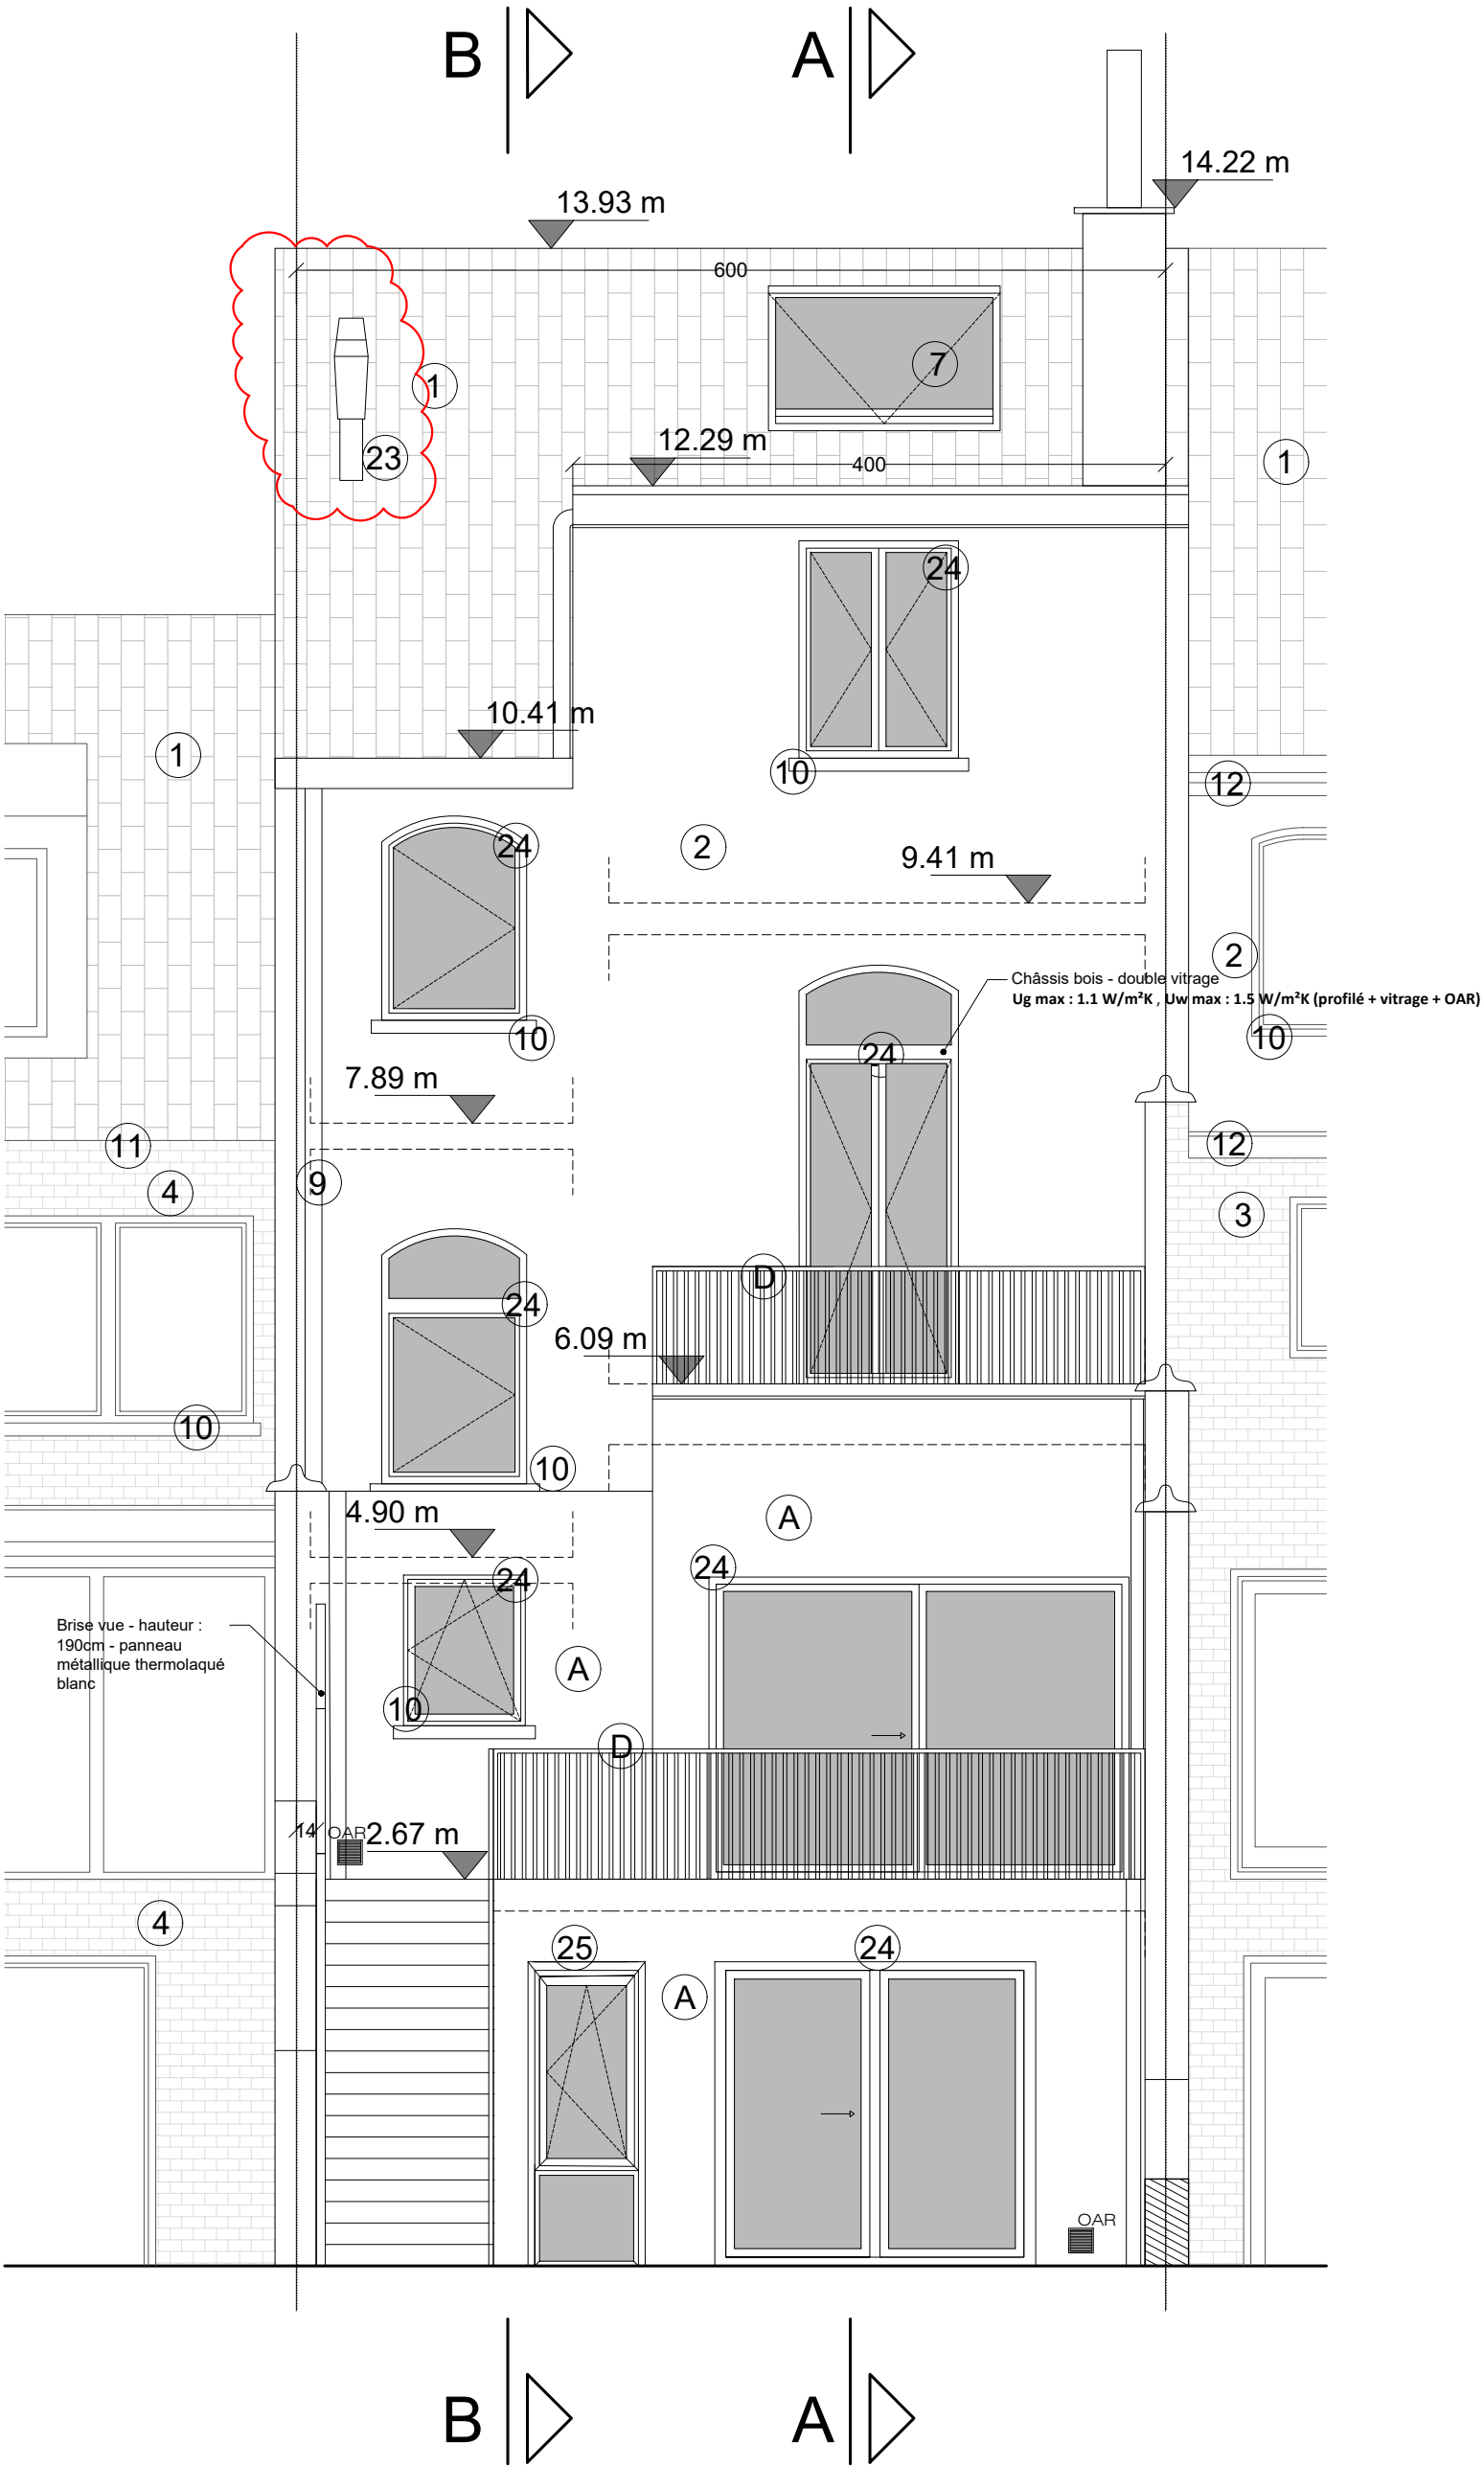



REFERENCES PLAN			ARCHITECTES		SYNOPSIS ARCHITECTURE		MAÎTRE DE L'OUVRAGE		REFERENCES CHANTIER	
C					+32 2 513 70 76				B- 1160 - Ixelles	
B	22.09.2025	Demande de PU après incomplet			24/1 Rue Saint-Boniface B-1050 Bruxelles				142, Av. Charles Michiels	
A	18.06.2025	Demande de PU			info@synopsisarchitecture.be				21002A0060/00W011	
Indice	Date		Dessinateur	JM	Echelle	1/50	Dossier / plan n°	2412.105	SP : ELEVATION ARRIERE	DE WOLF
									2412	



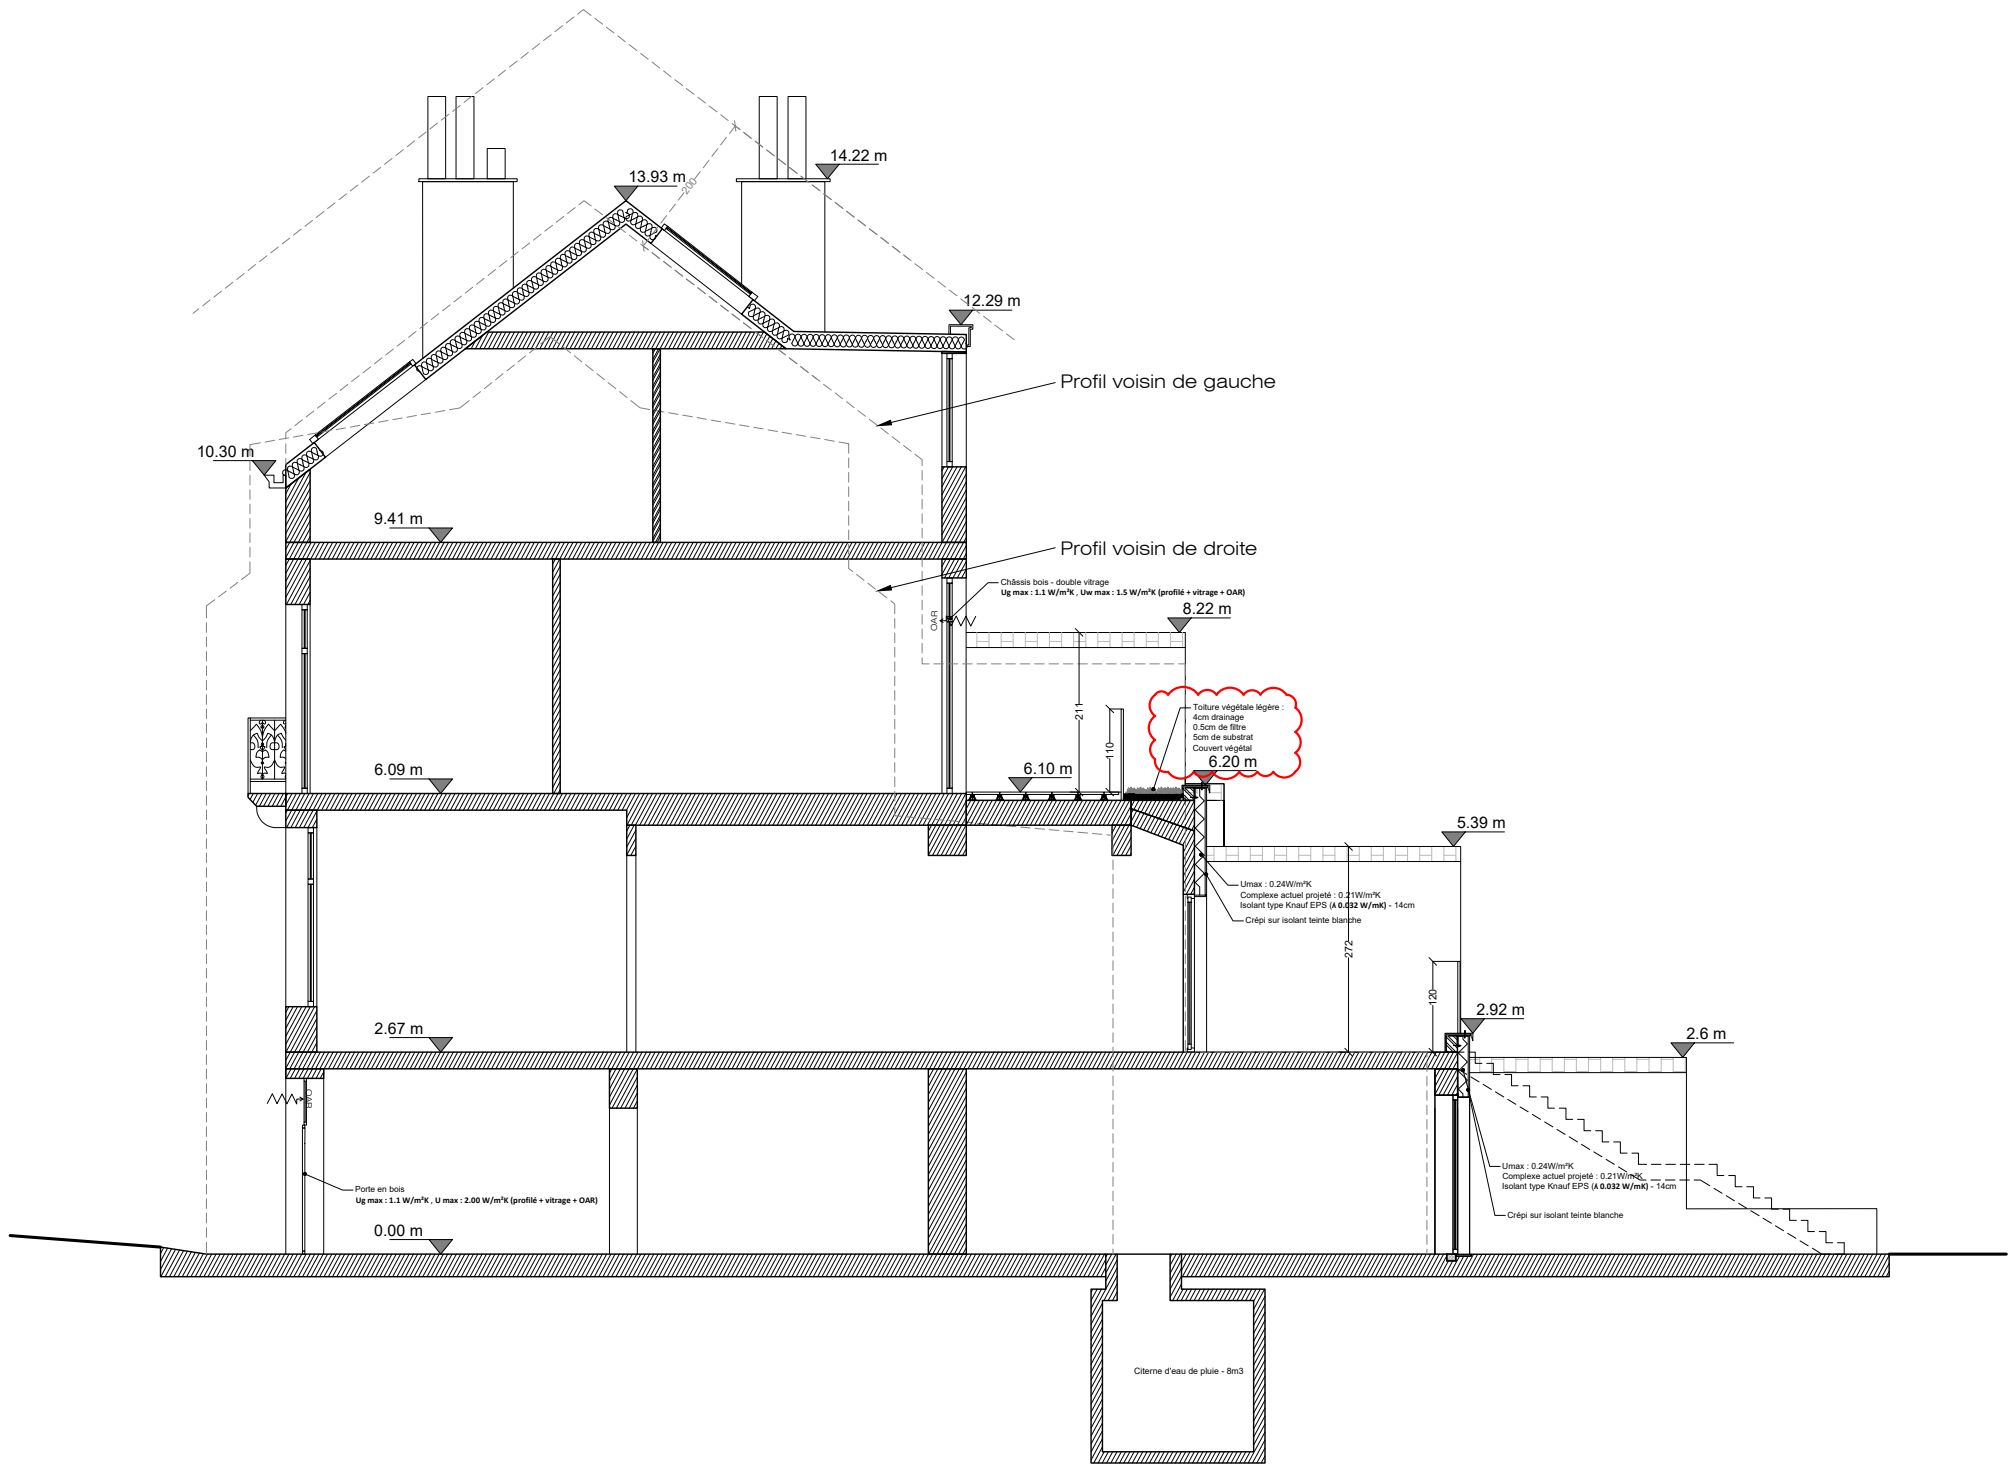

REFERENCES PLAN			<p>Type, profondeur (min. 80 cm) et dimensions des fondations, éléments structuraux, planchers, section des pièces de charpente : à déterminer par le bureau d'étude en stabilité. Dimension et hauteur des conduits de cheminée à déterminer par le fumiste et le chauffagiste.</p> <p>Ce document ne peut être copié, reproduit ou cédé à des tiers, en tout ou en partie, sans une autorisation préalable et écrite de l'auteur du projet. Celui-ci conserve en toute hypothèse la propriété intellectuelle de son étude et notamment celle de la conception qui ne pourra être utilisée à aucune autre fin que celles définies contractuellement ou à défaut de contrat, qui suivent les règles établies par l'Ordre des Architectes de Belgique.</p>			MAITRE DE L'OUVRAGE		ARCHITECTE	
						<p>SYNOPSIS ARCHITECTURE +32 2 513 70 76 24/1 Rue Saint-Boniface B-1050 Bruxelles info@synopsisarchitecture.be www.synopsisarchitecture.be</p>		<p>ARCHITECTE SIGNATAIRE Frédéric BOUCHAT</p>	
B	22.09.2025	Demande de PU après incomplet							
A	18.06.2025	Demande de PU							
Indice	Date	Modifications				REFERENCES CHANTIER		ARCHITECTE SIGNATAIRE	
			Dessinateur	Echelle	Dossier/Plan n°	Province/Région :	Commune :	Division/section/numéro cadastral :	DE WOLF
			JM	1/100	2412.106	Bruxelles	B - 1160	142, Av. Charles Michiels	2412
								21002A0060/00W011	
						SP : COUPE AA			

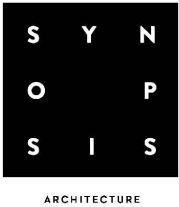

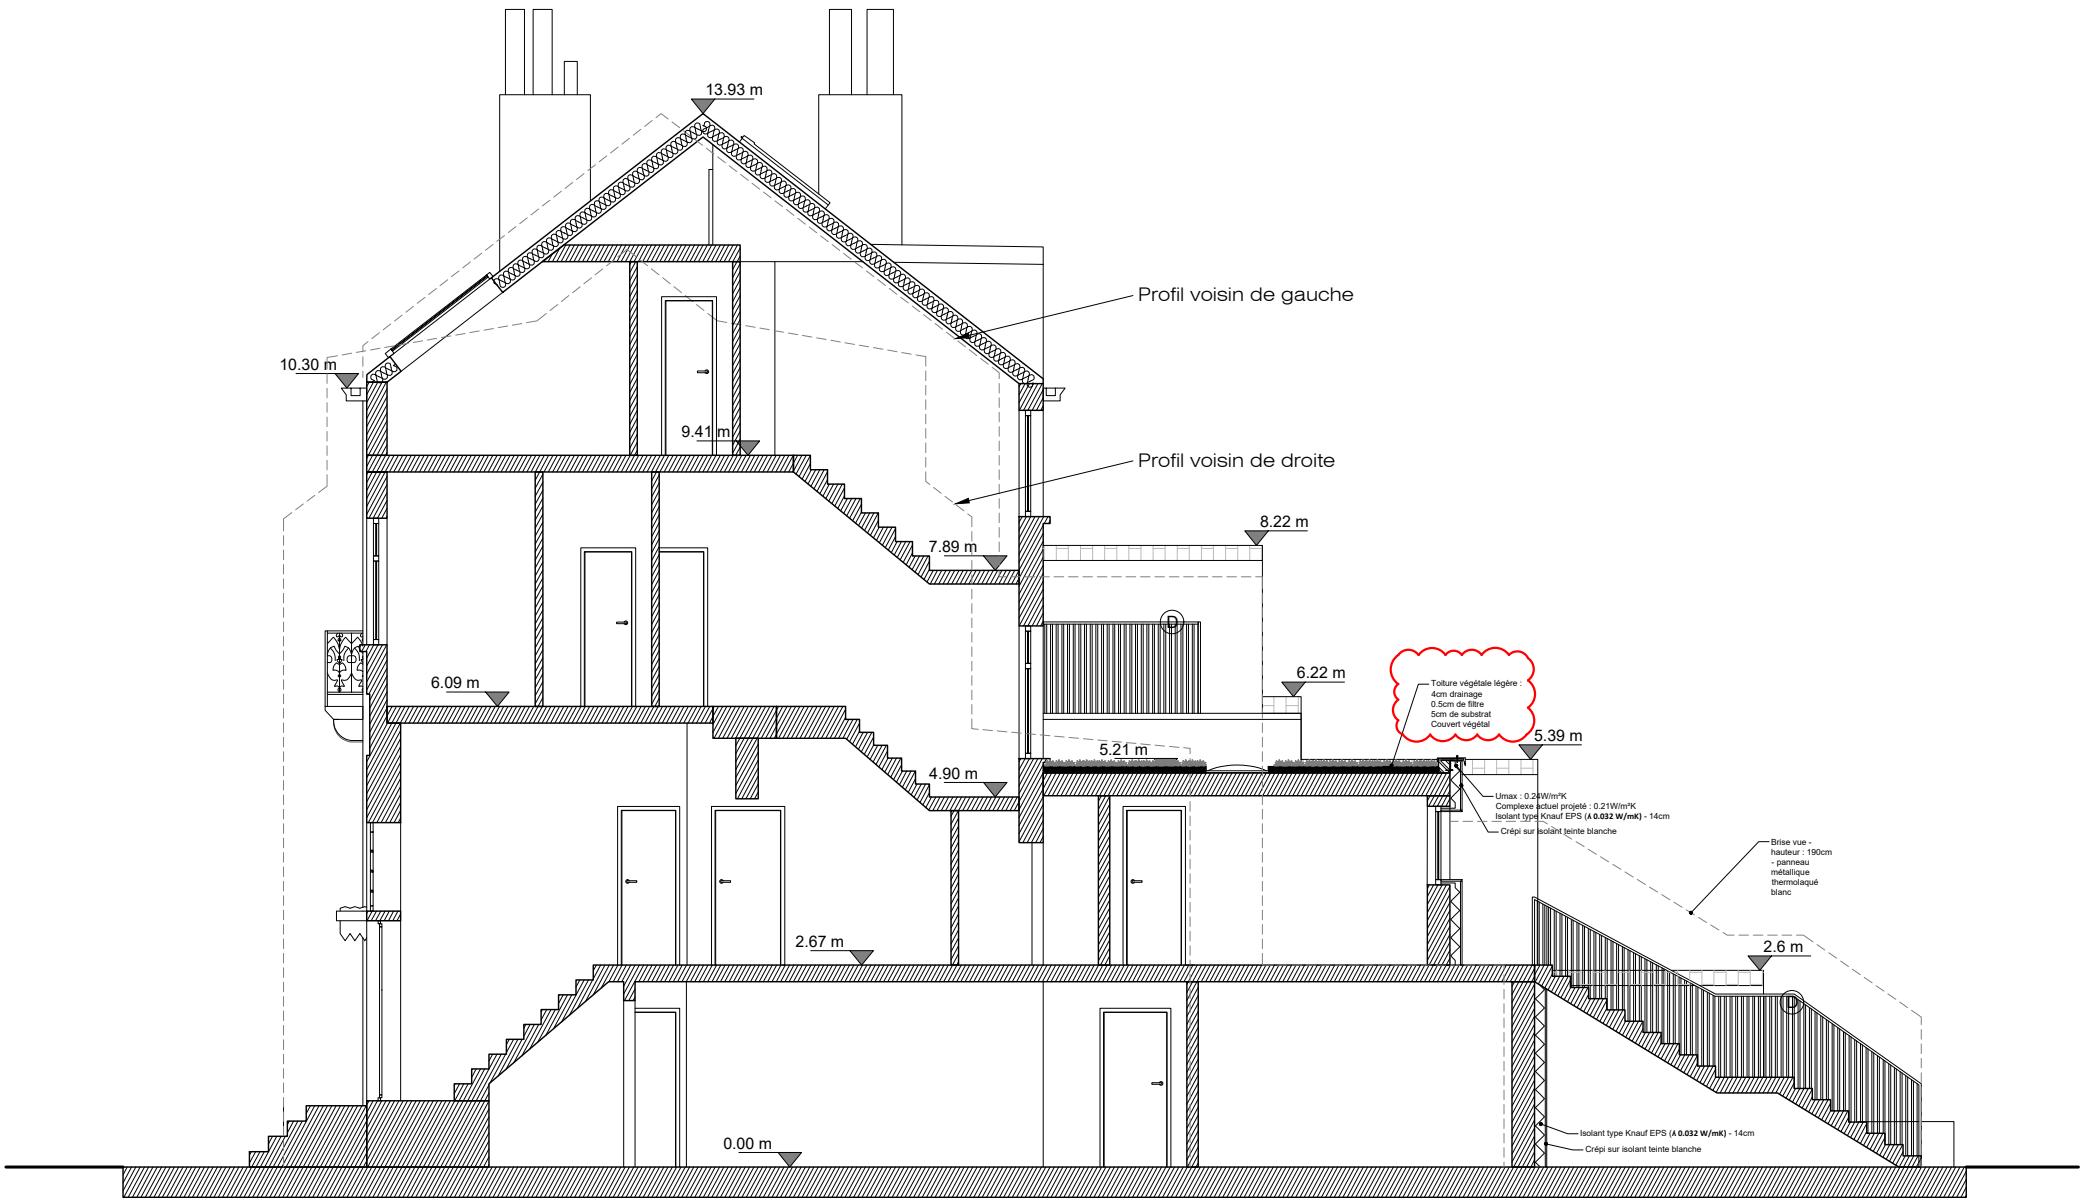

REFERENCES PLAN		
B	22.09.2025	Demande de PU après incomplet
A	18.06.2025	Demande de PU
Indice	Date	Modifications

Type, profondeur (min. 80 cm) et dimensions des fondations, éléments structuraux, planchers, section des pièces de charpente : à déterminer par le bureau d'étude en stabilité. Dimension et hauteur des conduits de cheminée à déterminer par le fumiste et le chauffagiste.		
Ce document ne peut être copié, reproduit ou cédé à des tiers, en tout ou en partie, sans une autorisation préalable et écrite de l'auteur du projet. Celui-ci conserve en toute hypothèse la propriété intellectuelle de son étude et notamment celle de la conception qui ne pourra être utilisée à aucune autre fin que celles définies contractuellement ou à défaut de contrat, qui suivent les règles établies par l'Ordre des Architectes de Belgique.		
Dessinateur	Echelle	Dossier/Plan n°
JM	1/100	2412.107

MAITRE DE L'OUVRAGE	
REFERENCES CHANTIER	
Province/Région :	Bruxelles
Commune :	B - 1160
Situation :	142, Av. Charles Michiels
Division/section/numéro cadastral :	21002A0060/00W011
SP : COUPE BB	

ARCHITECTE	SYNOPSIS ARCHITECTURE
	+32 2 513 70 76
	24/1 Rue Saint-Boniface B-1050 Bruxelles
	info@synopsisarchitecture.be
ARCHITECTE SIGNATAIRE	www.synopsisarchitecture.be
	Frédéric BOUCHAT
	DE WOLF
	2412

