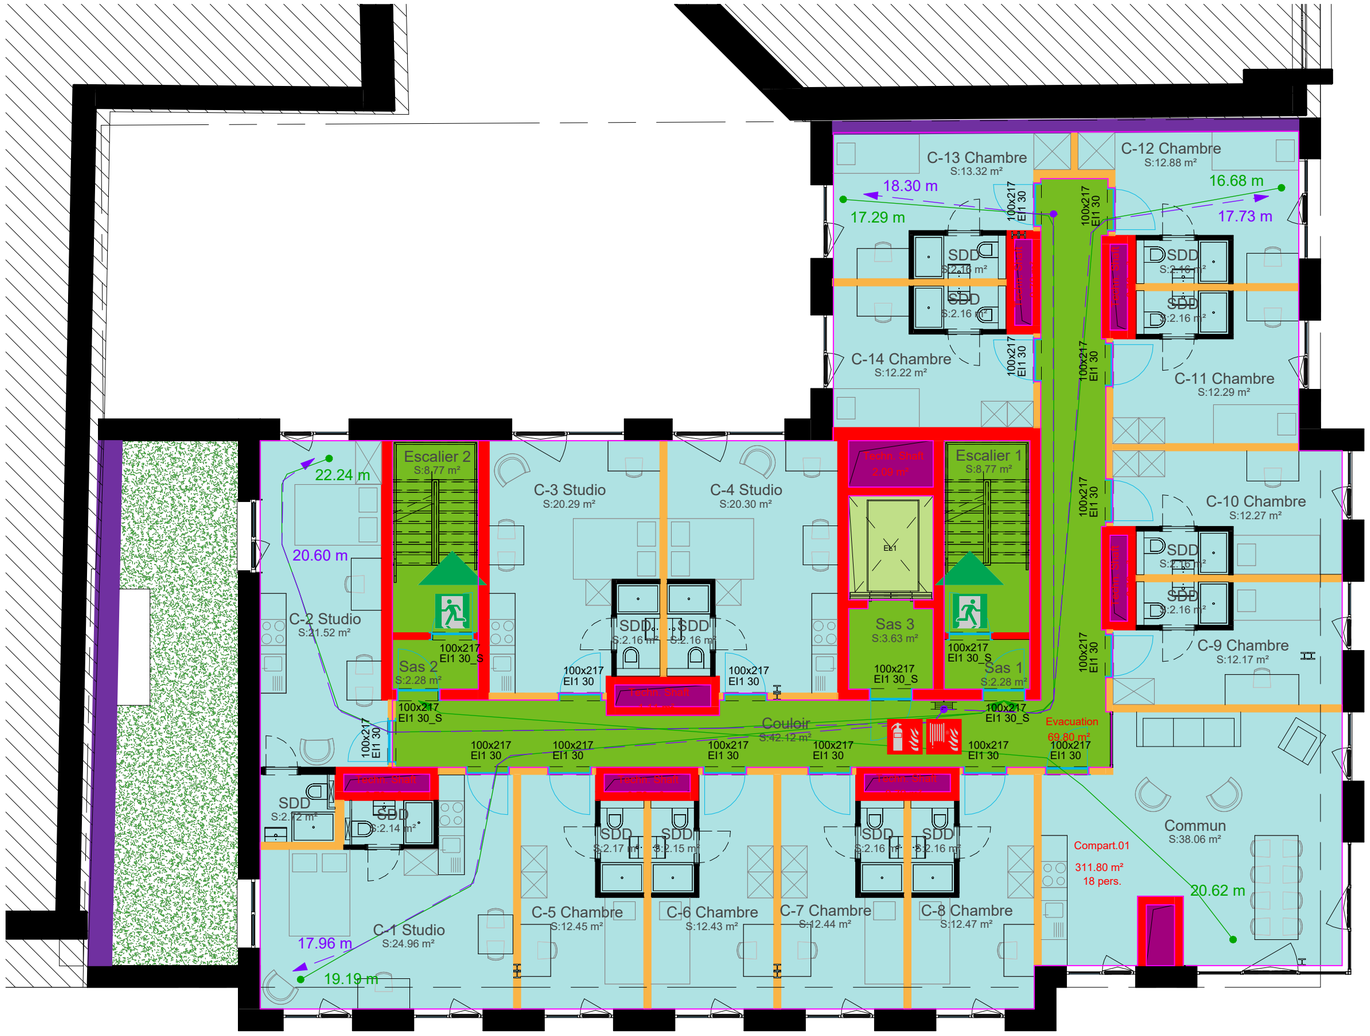

Color Legend	BP_Unit _Number	BP_Name	Name	Level	Area
			Compart.01	070	311.80 m²
			Evacuation	070	69.80 m²
			Lift	070	4.68 m²
			Techn. Shaft	070	0.79 m²
			Techn. Shaft	070	0.79 m²
			Techn. Shaft	070	0.79 m²
			Techn. Shaft	070	0.91 m²
			Techn. Shaft	070	1.11 m²

Color Legend	BP_Unit _Number	BP_Name	Name	Level	Area
			Techn. Shaft	070	0.79 m²
			Techn. Shaft	070	0.79 m²
			Techn. Shaft	070	0.79 m²
			Techn. Shaft	070	Not Enclosed
			Techn. Shaft	070	2.09 m²
Grand total: 13					395.13 m²

LEGENDE COMPARTIMENTAGE INCENDIE

AR 07.07.1994_version coordonée de 2022
Bâtiment élevé (BE : h > 25m)

- (EI) 30
- (EI) 60
- (EI) 120
- (EI) 240

(R)EI xx Murs, sol, plafonds, toits, colones, poutres, fondations avec étanchéité et isolation au feu en minutes (NBN C713.020)
EI1xx Portes avec étanchéité et isolation au feu en minutes, avec fermeture automatique

tous éléments structurelles au-desssus d'éléments EI, avec EI inclus ont une résistance au feu R60
tous éléments structurelles en-desssous d'éléments EI, avec EI inclus ont une résistance au feu R120

- Contrôle trajet d'évacuation
- Contrôle longuer tuyau de dévidoir 30 m
- Accès camion Pompier
- S — Porte à fermeture automatique
- S+R — Porte à fermeture automatique avec rétenteur
- S200 — Porte étanche aux fumées à t° ambiante et à 200°C
- Dévidoir
- Extincteur, 1 par 150m²
- Local Pompier - Centrale Incendie
- Ascenseur Pompier
- Sprinkler
- RM — Détecteurs d'incendie sont placés selon les normes en vigueur
- Poste premiers secours
- Point de rassemblement
- Sortie de secours
- Chemin d'accès
- Hydrant
- Local éléctricité

Les éléments constructifs satisfont à L'ARRETE ROYAL AR 07.07.1994_révision 2022.
Annexe 4 : Bâtiments élevés (BE : h > 25m, demande de construction introduite avant le 1er décembre 2012)
Annexe 4/1 : Bâtiments élevés (BE : h > 25m, demande de construction introduite à partir du 1er décembre 2012)
Annexe 5/1 : Réaction au feu (Demande de constructionintroduite à partir du 1er décembre 2012)
Annexe 7 : Dispositions communes

La résistance au feu des éléments constructifs, la chaufferie, les ascenseurs, les trémies, les locaux techniques et l'éclairage de secours sont conformes aux normes NBN 713.020 - NBN B61.001 - NBN E52.014 - NBN E52.018 NBN L13-005 - NBN C71-100 - NBN C71-598-222.

Plans pompiers Niv.+07

Datum | Date 17/12/2025
Schaal | Échelle 1 : 100
Doss. nr. 23-024

19-12-25 13:26:27

www.B2Ai.com
Rue J. Jordaensstraat 18a, B-1000 Brussel-Bruxelles | T +32 2 641 88 00 | E info@B2Ai.com
Bellevue 5, B-9050 Ledeberg (Gent) | T +32 9 210 17 10
Westwing Park, Kwadestraat 149A/0.1, B-8800 Roeselare | T +32 51 21 11 05
BURO II & ARCHI+I SRL | Maatschappelijke zetel Brussel | BE 0834.075.680 | RPR Brussel

CODE 3_AR_010_XX_DP_070_0001
PLAN

B2Ai architects

The receipt of these documents implies the acceptance and acknowledgment of the copyrights of BURO II & ARCHI + I srl, which relate both to the moral rights (right of publicity, right of respect and integrity) as at the patrimonial rights (reproduction, communication rights, resale rights). This implies that no reproduction, communication to the public, modification, translation, adaptation, etc. may be made without the prior written agreement of BURO II & ARCHI + I srl, which is mandatory for the protection of the rights, of which this work is constituted. The recipient shall not distribute these documents to third parties and will use them exclusively for the purposes of each of the documents for other purposes, a written agreement of BURO II & ARCHI + I is needed.