


Aucune transformation
PAS OBJET DE LA DEMANDE

PLAN PROJETÉ

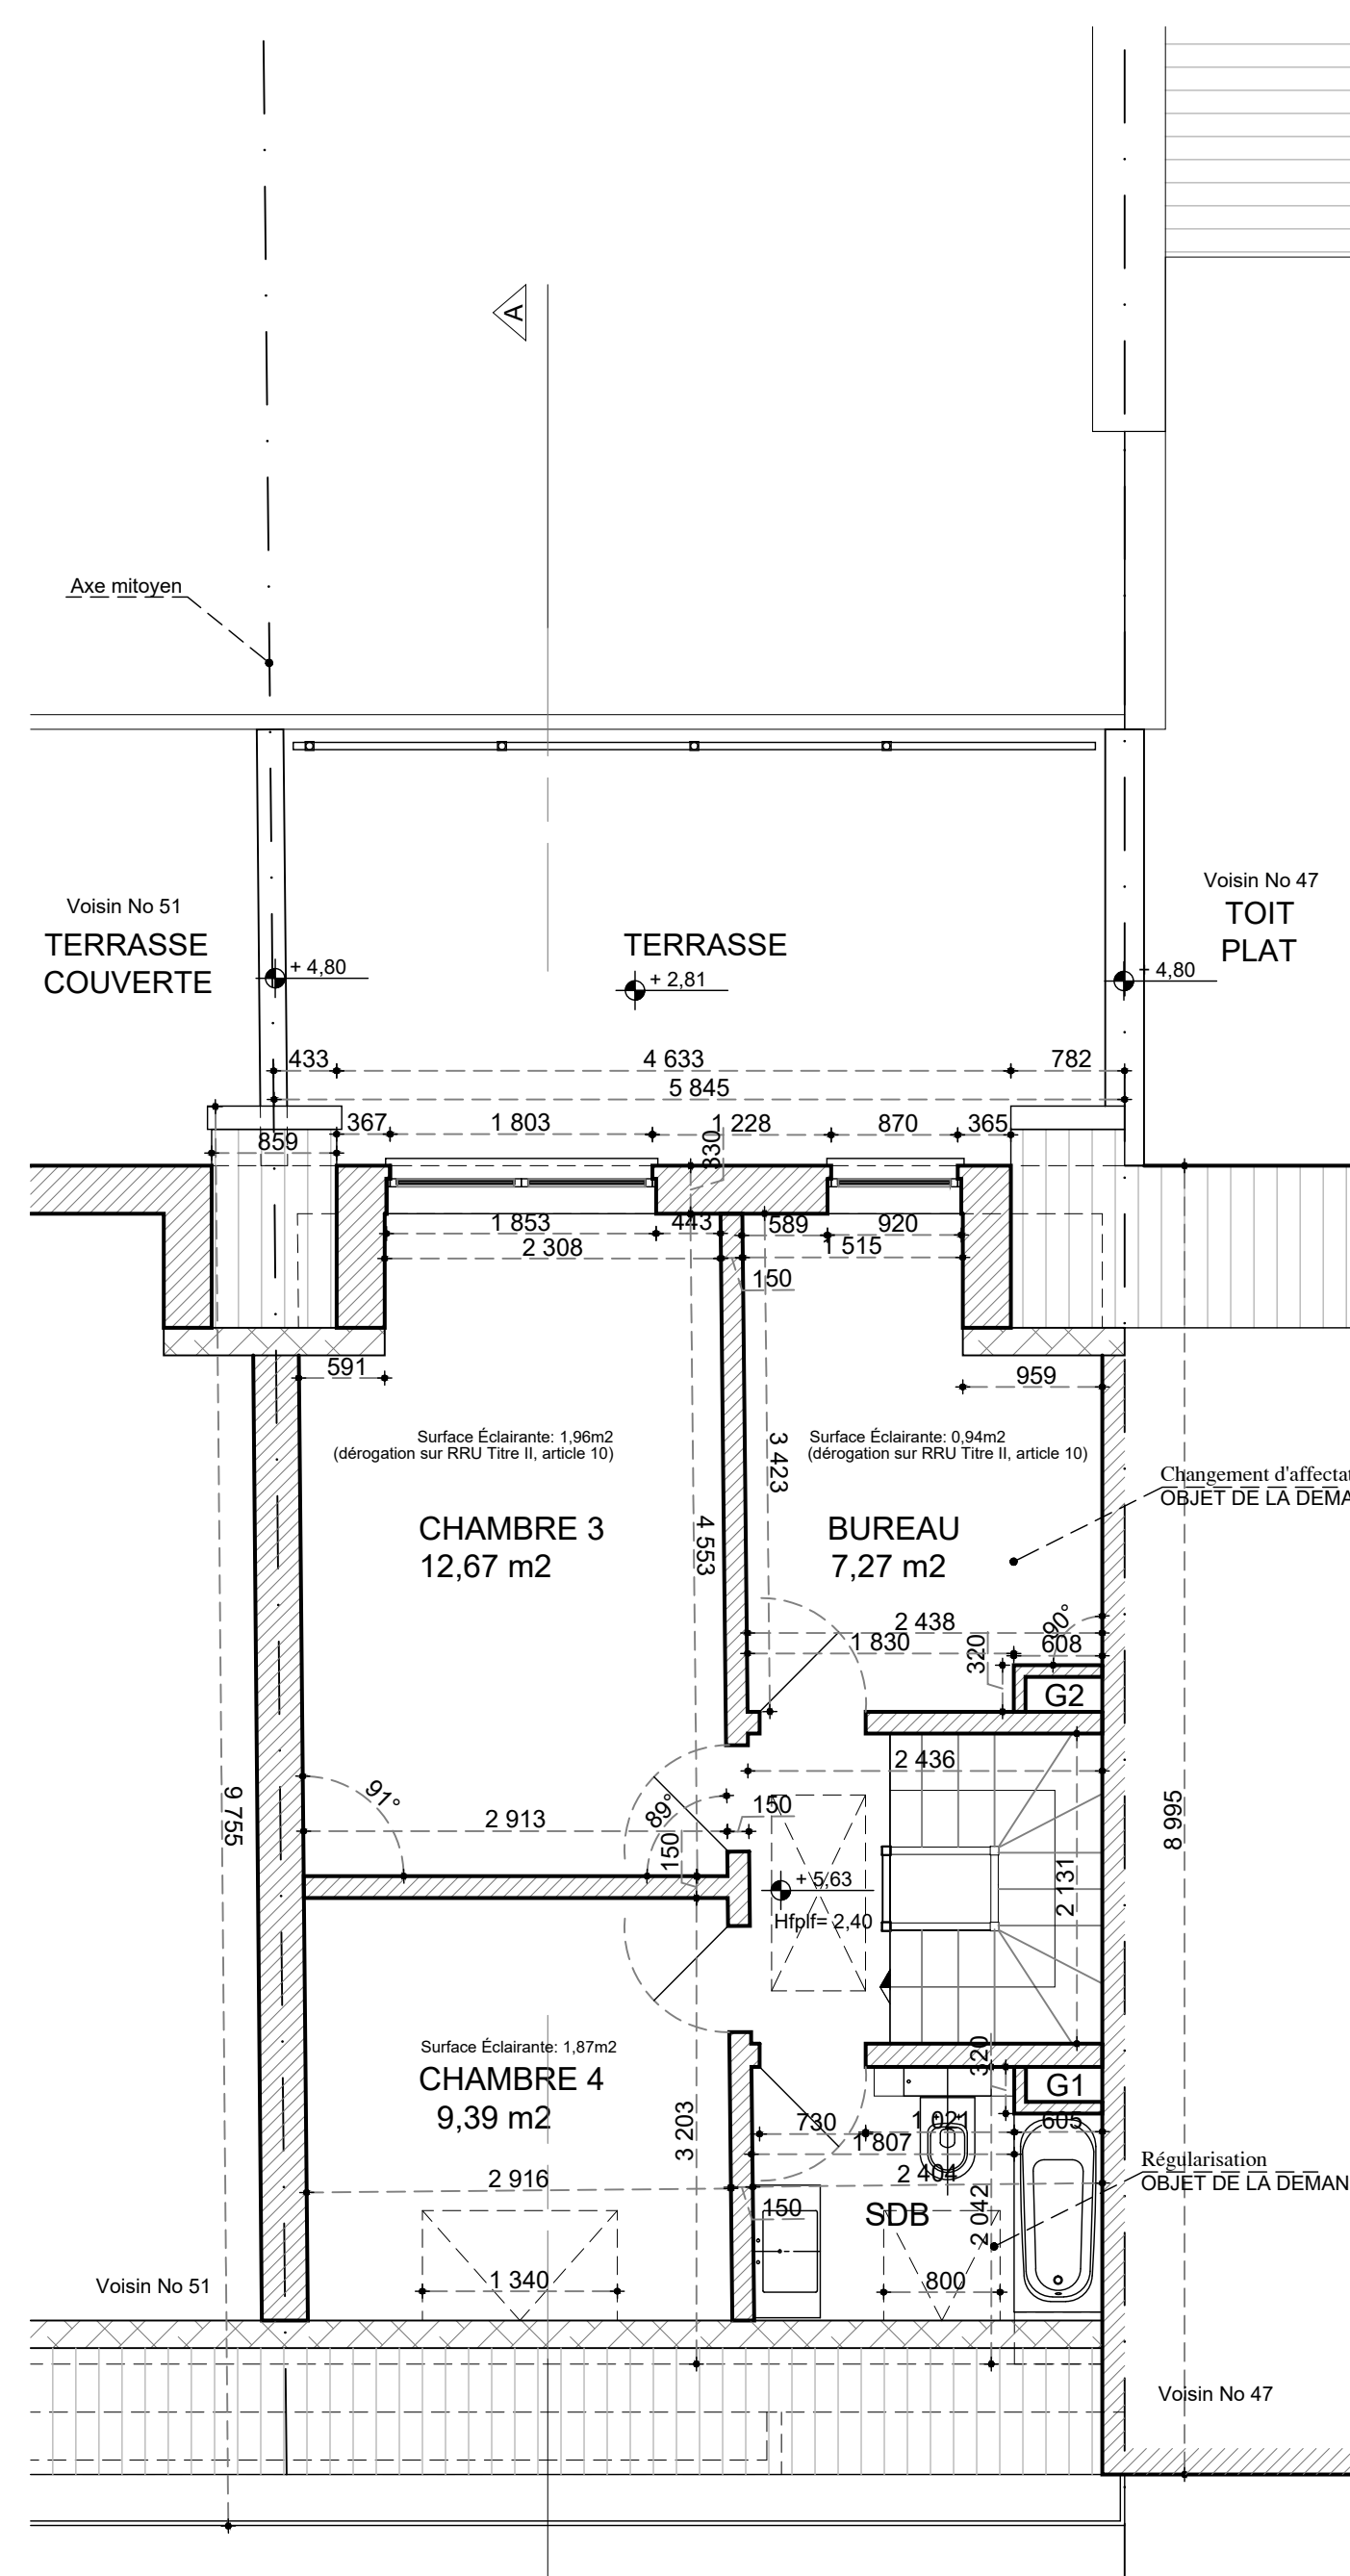

PLAN PROJETÉ

PLAN PROJETÉ

PLAN PROJETÉ



Façade Arrière

<ul style="list-style-type: none"> — Rez-de-chaussée — 1er Etage — 2ème Etage — Façade Avant — Façade Arrière — Coupe AA 	<p>Modifications:</p> <ul style="list-style-type: none"> — 1_Façade avant ajoutée — — — — — — —
--	---