


Plan d'implantation

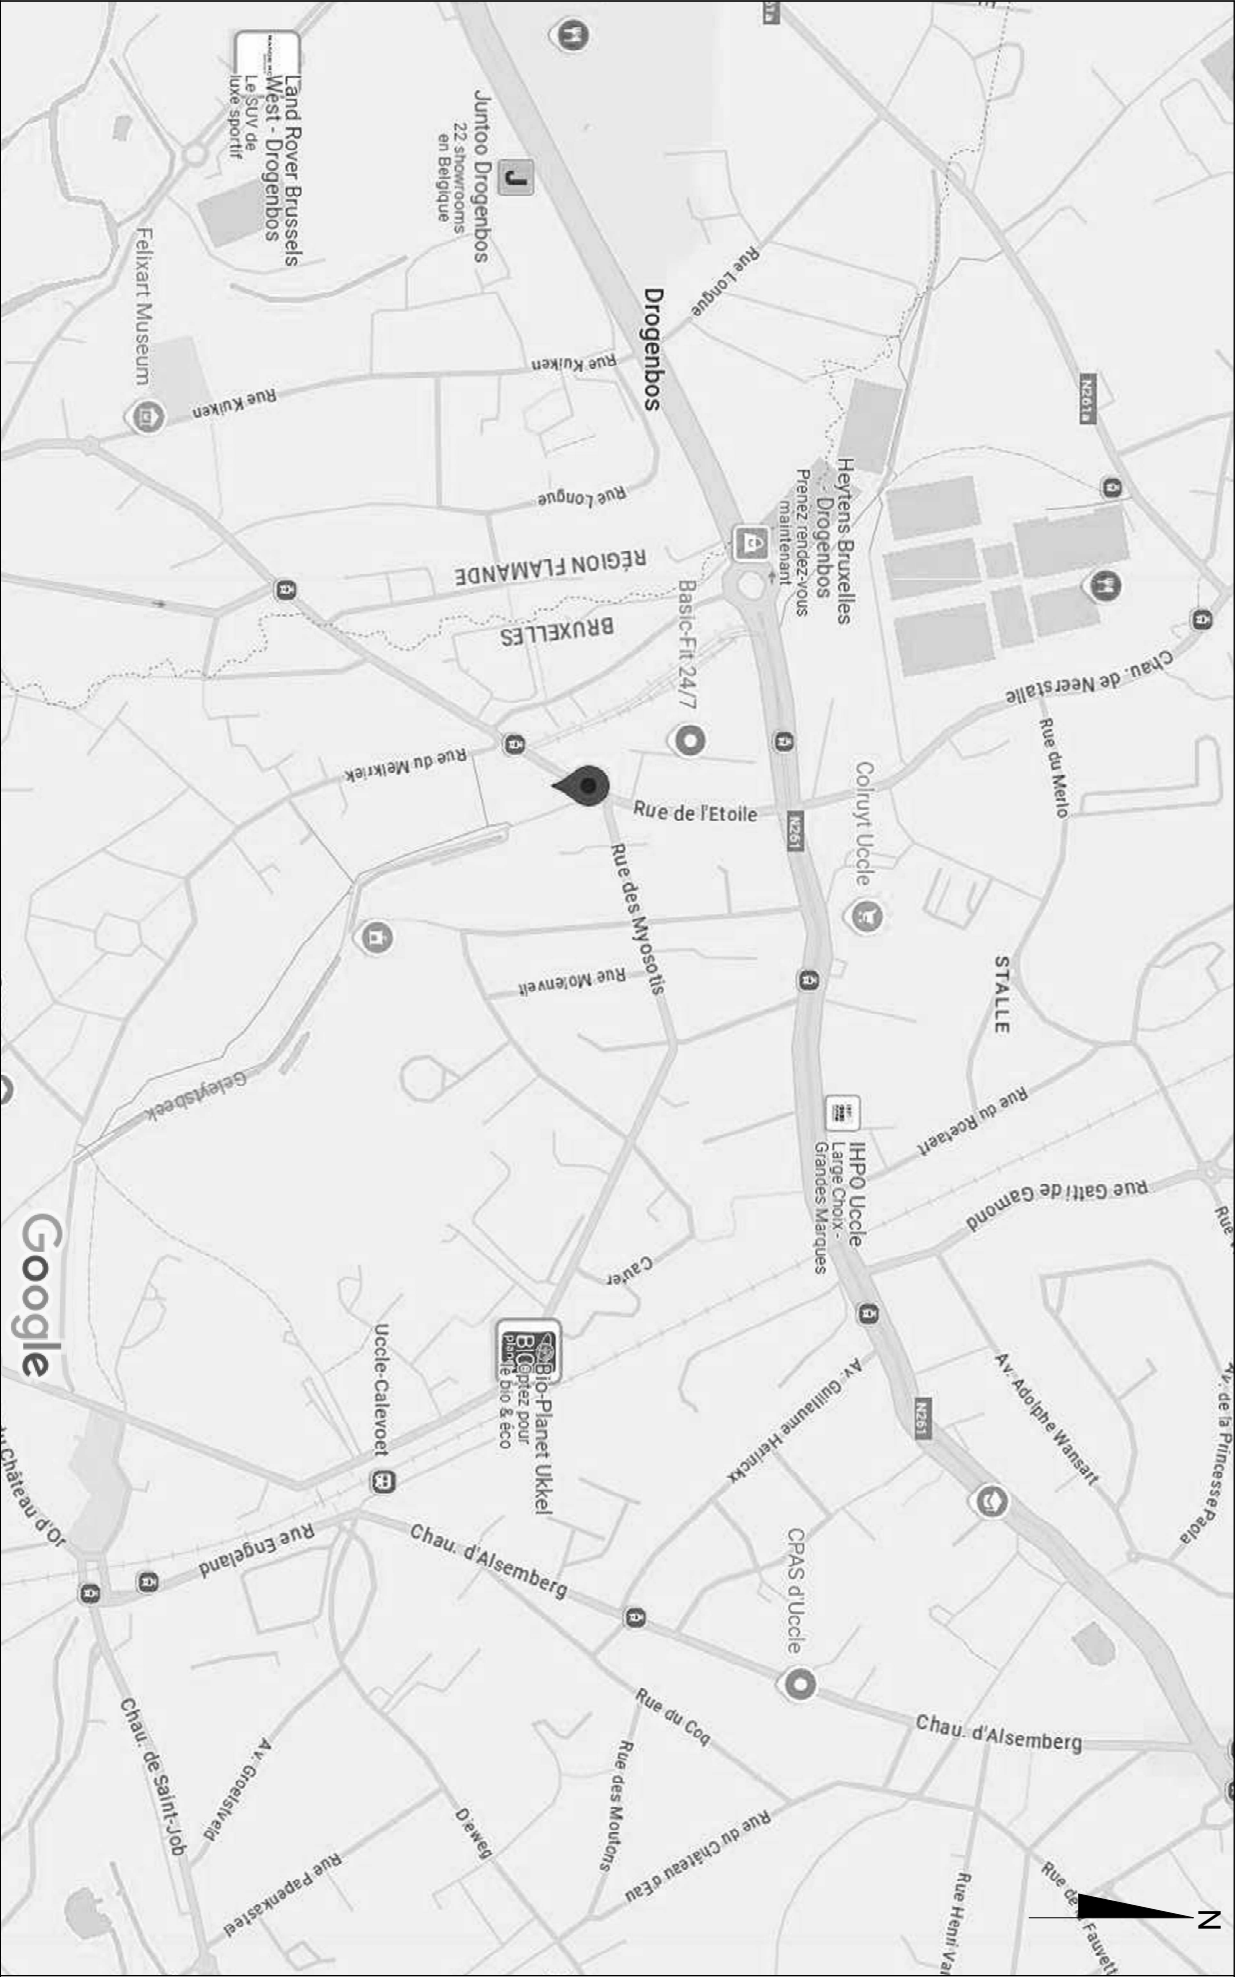

Plan situation

1/5000

Legende	
Materiaux	Murs
<div><div>①</div>Enduit ton gris clair</div> <div><div>②</div>Brique ton beige</div> <div><div>③</div>Châssis PVC ton gris anthracite</div> <div><div>④</div>Rive PVC ton gris anthracite</div> <div><div>⑤</div>Garde-corps métallique ton anthracite</div> <div><div>⑥</div>Tuiles ton grises</div> <div><div>⑦</div>DEP zinc ton naturel</div> <div><div>⑧</div>Garde corps en verre</div>	<div><div><div></div></div>Nouveaux murs</div> <div><div><div></div></div>Voisin</div> <div><div><div></div></div>Sol</div>
Plan implantation	
<div><div>R+2+T2P</div>Rez + 2 étage + toiture à 2 pans</div> <div><div>R+TP</div>Rez + toiture plate</div> <div><div></div>Bâtiment toiture en pente (Existant)</div> <div><div></div>Bâtiment toiture plate (Existant)</div> <div><div></div>Arbre</div>	<div><div>4</div>Prise de vue photo</div> <div><div></div>Limite de Parcelle (objet de la demande)</div> <div><div></div>Luminaire public</div> <div><div>Logement</div>Affectation</div>

Construction d'une habitation unifamiliale et d'un immeuble de deux logements			
L'ensemble des éléments touchant à la stabilité du bâtiment (poutres, fondations, dalles, hourdis...) devront être calculés par un ingénieur après obtention de l'accord sur la demande de permis d'urbanisme. Tous les éléments structurels repris sur ce plan ne sont que des représentations théoriques, ils ne peuvent donc en aucun cas servir de base pour une quelconque réalisation.			
Adresse chantier	Rue de l'étoile 78 - Uccle		
Maître d'ouvrage	Mr Claude Dinardo		
Kipik Architecture	Dossier	Echelle	Date
	Etoile	1/50	2025/05/12
SITUATION PROJETEE			Version
Implantation			2
			#1