DEMANDE DE PERMIS D'URBANISME

Objet de la demande : Retirer le parement en carrelage
et mettre en conformité la façade avant d'une maison unifamiliale

Adresse : rue des Braves, 9 / 1081 Koekelberg

Nom du demandeur :

Nom du document : **Plan de réalisation - Façade avant - Situation de droit**

Echelle : 1 / 50 Date : 01 / 09 / 2026

A4

Légende

① Soubassement
pierre-bleue

② Parement
pierre


③ Parement
carrelage - ton gris clair (octroyé en 1982)

④ Corniche
bois

⑤ Porte d'entrée
bois

⑥ Châssis
bois

⑦ Châssis
bois

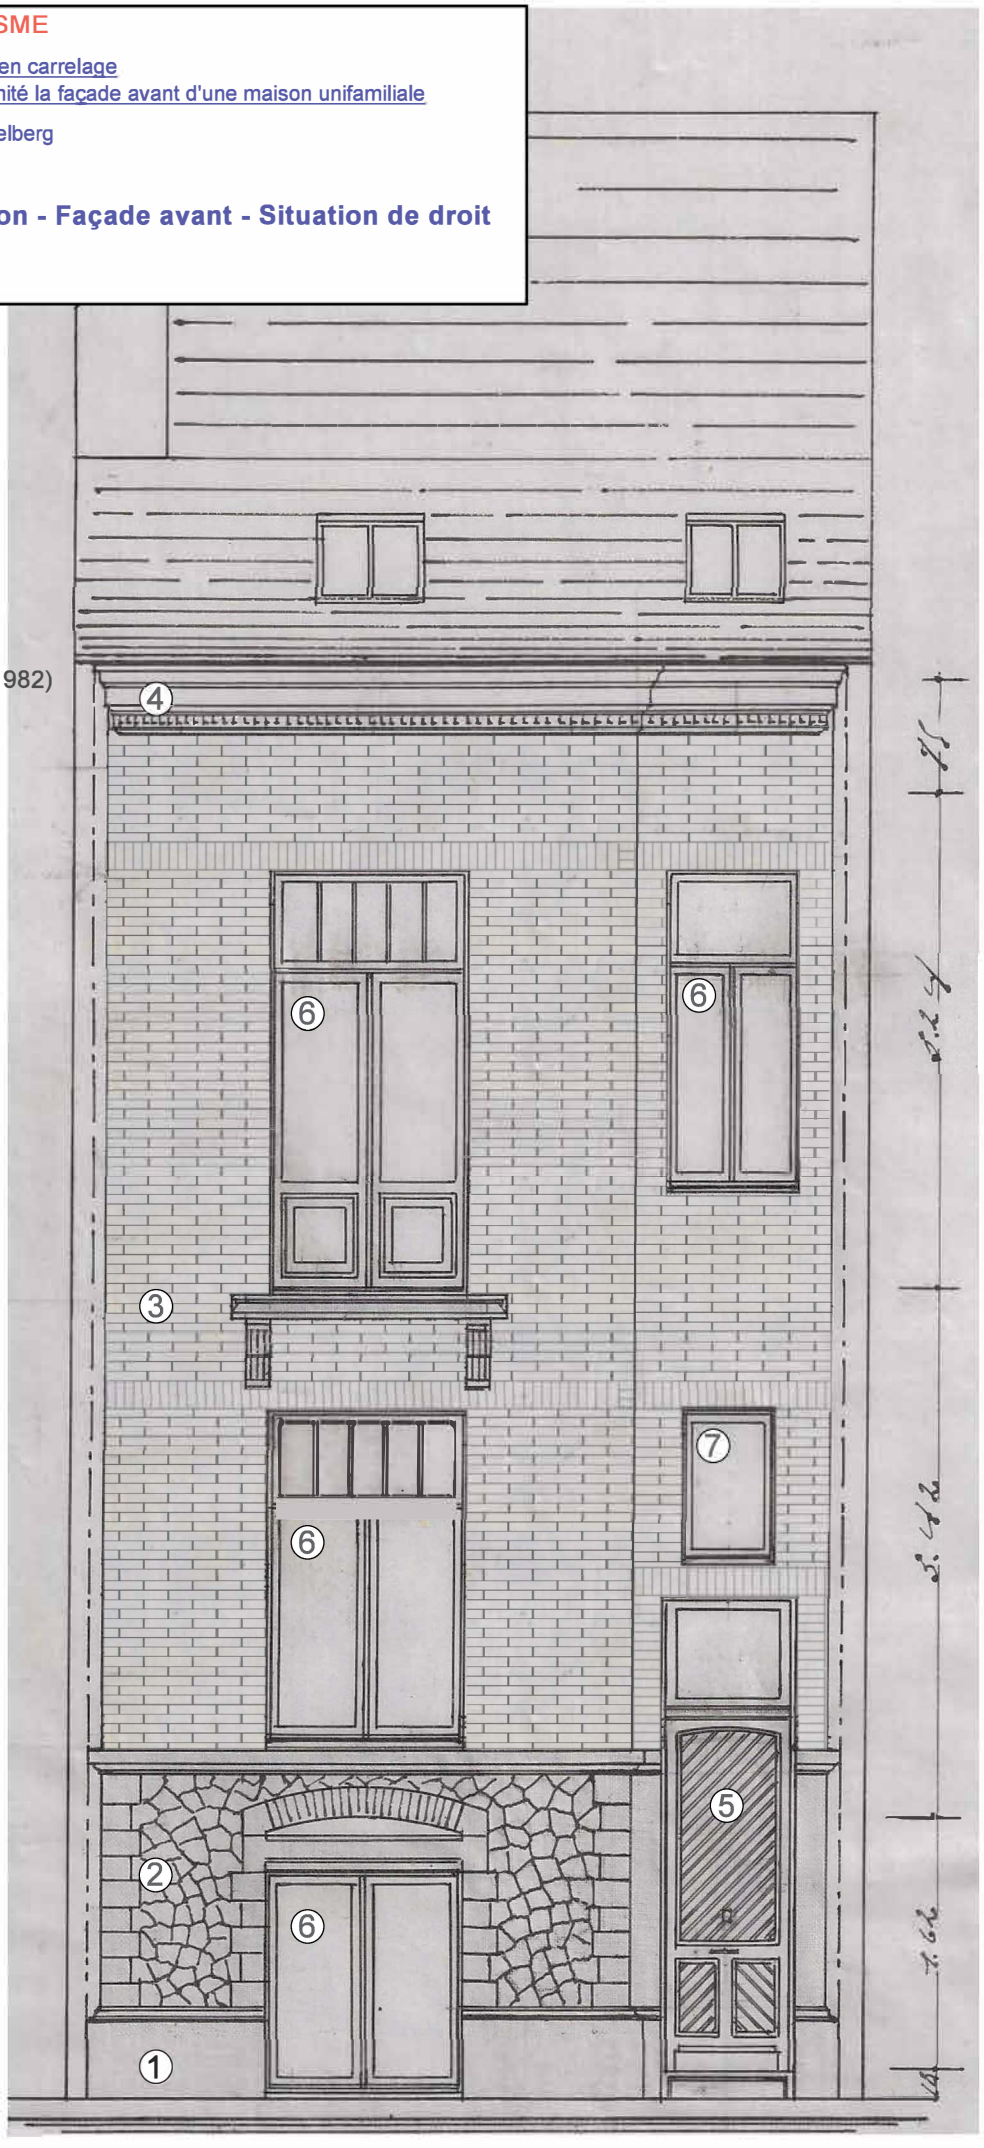

DEMANDE DE PERMIS D'URBANISME

Objet de la demande : Retirer le parement en carrelage
et mettre en conformité la façade avant d'une maison unifamiliale

Adresse : rue des Braves, 9 / 1081 Koekelberg

Nom du demandeur : [redacted]

Nom du document : **Plan de réalisation - Façade avant - Situation existante**

Echelle : 1 / 50 Date : 01 / 09 / 2026
A4

Légende

① Soubassement
pierre-bleue

② Parement
pierre

③ Parement
carrelage - ton gris clair (octroyé en 1982)

④ Corniche
PVC - ton blanc

⑤ Porte d'entrée
PVC - ton blanc (pour le modèle exact, voir photo)


⑥ Châssis
PVC - ton blanc

⑦ Châssis
bois - ton blanc

⑧ Garde-corps
fer-forgé - ton gris (pour le modèle exact, voir photo)

⑨ Caisson de volet roulant
PVC - ton blanc

⑩ Descente d'eau pluviale

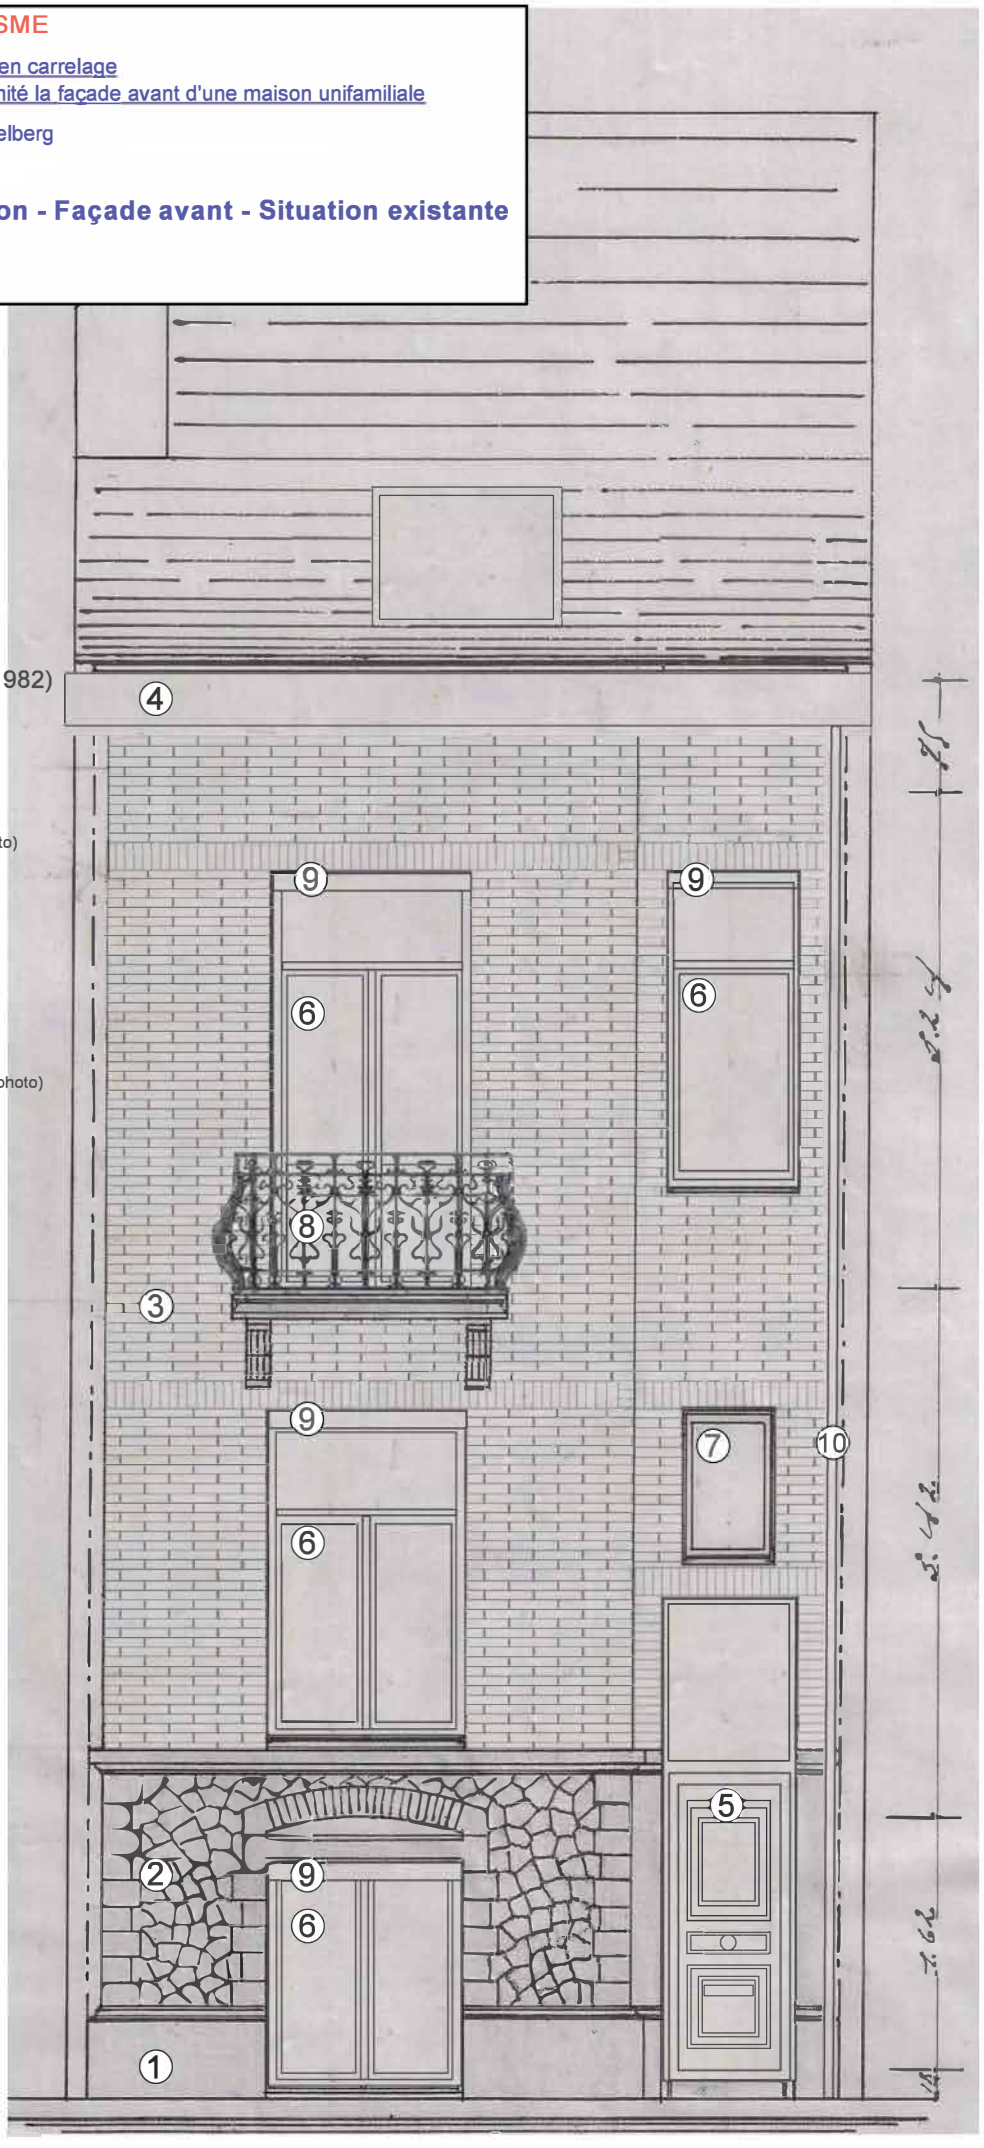

DEMANDE DE PERMIS D'URBANISME

Objet de la demande : Retirer le parement en carrelage
et mettre en conformité la façade avant d'une maison unifamiliale

Adresse : rue des Braves, 9 / 1081 Koekelberg

Nom du demandeur :

Nom du document : **Plan de réalisation - Façade avant - Situation projetée**

Echelle : 1 / 50 Date : 01 / 09 / 2026
A4

Légende

① Soubassement
pierre-bleue

② Parement
pierre

③ Parement
retour à la brique initiale avec restauration

④ Corniche
retour à la corniche initiale en bois - ton blanc

⑤ Porte d'entrée
PVC - ton blanc (pour le modèle exact, voir photo)

⑥ Châssis
PVC - ton blanc

⑦ Châssis
bois - ton blanc

⑧ Garde-corps
fer-forgé - ton gris (pour le modèle exact, voir photo)

⑨ Caisson de volet roulant
PVC - ton blanc

⑩ Descente d'eau pluviale

