




Liggingplan
1/5000

<div>COODE</div> <div>architecten</div> <div>info@coode-architecten.be02/758.03.90</div> <div>Minneveldstraat 1243070 Kortenberg</div>	ontwerp	Afbraak kantoorruimte & bouw van meergezinswoning en handelszaak Waversesteenweg 1660/1662 1160 Oudergem		
	bouwheer	TEL. *		
	architect	Luc Coosemans - Coode architecten Minneveldstraat 124 3070 Kortenberg		
	aannemer	* * *TEL. *		
<div>DID</div>		BT IPL plan nr 01/21	Bouwaanvraag Bestaande toestand Inplantingsplan, terreinsnede en liggingsplan	
3703		schaal : eenheid :	1/200 cm	projectarchitect : architect :
A 05/02/2026		Bouwaanvraag		
B *		*		
C *		*		
D *		*		
E *		*		
BA_3703 DID.dwg		01_IPL_BT		

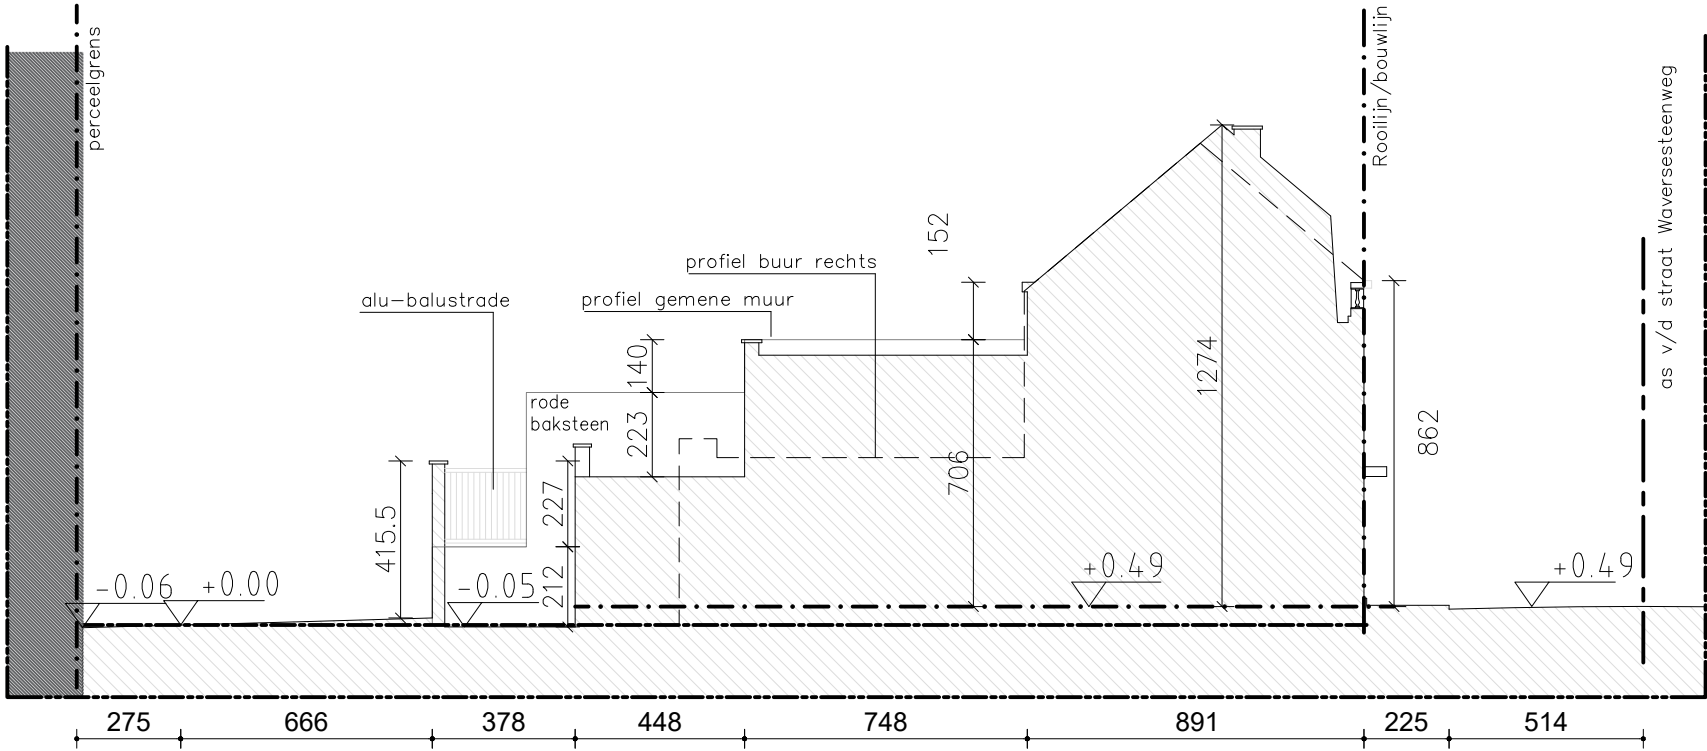

profiel aangrenzende gebuur rechts (waverse steenweg)
+langse tereindoorsnede

