




Liggingplan
1/5000

<div>COODEarchitecten</div> <div>info@coode-architecten.be02/758.03.90</div> <div>Minneveldstraat 1243070 Kortenberg</div>	ontwerp	Afbraak kantoorruimte & bouw van meergezinswoning en handelszaak Waversesteenweg 1660/1662 1160 Oudergem		
	bouwheer	TEL. *		
	architect	Luc Coosemans - Coode architecten Minneveldstraat 124 3070 Kortenberg	TEL. *	
	aannemer	* * *	TEL. *	
DID	NT	Bouwaanvraag		
	IPL	Nieuwe toestand		
plan	nr 02/21	Inplantingsplan, terreinsnede		
		en liggingsplan		
3703		schaal : eenheid :	1/200 cm	projectarchitect : architect :
A 05/02/2026		Bouwaanvraag		
B *		*		
C *		*		
D *		*		
E *		*		
BA_3703 DID.dwg		02_IPL_NT		

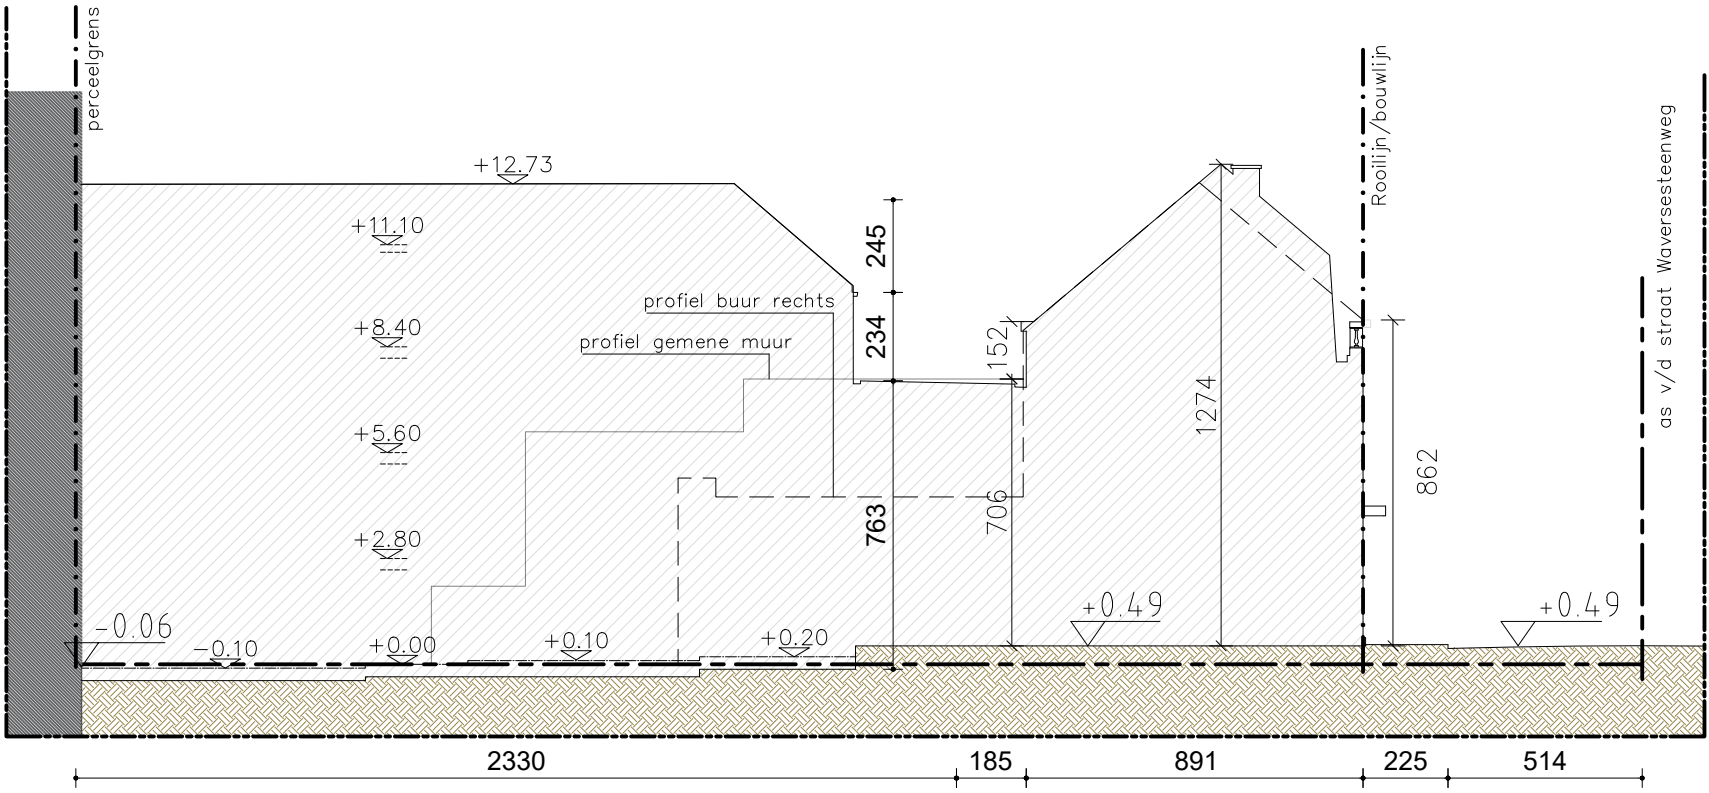

profiel aangrenzende gebuur rechts (waverse steenweg)
+langse tereindoorsnede

