




Coupe A-A'

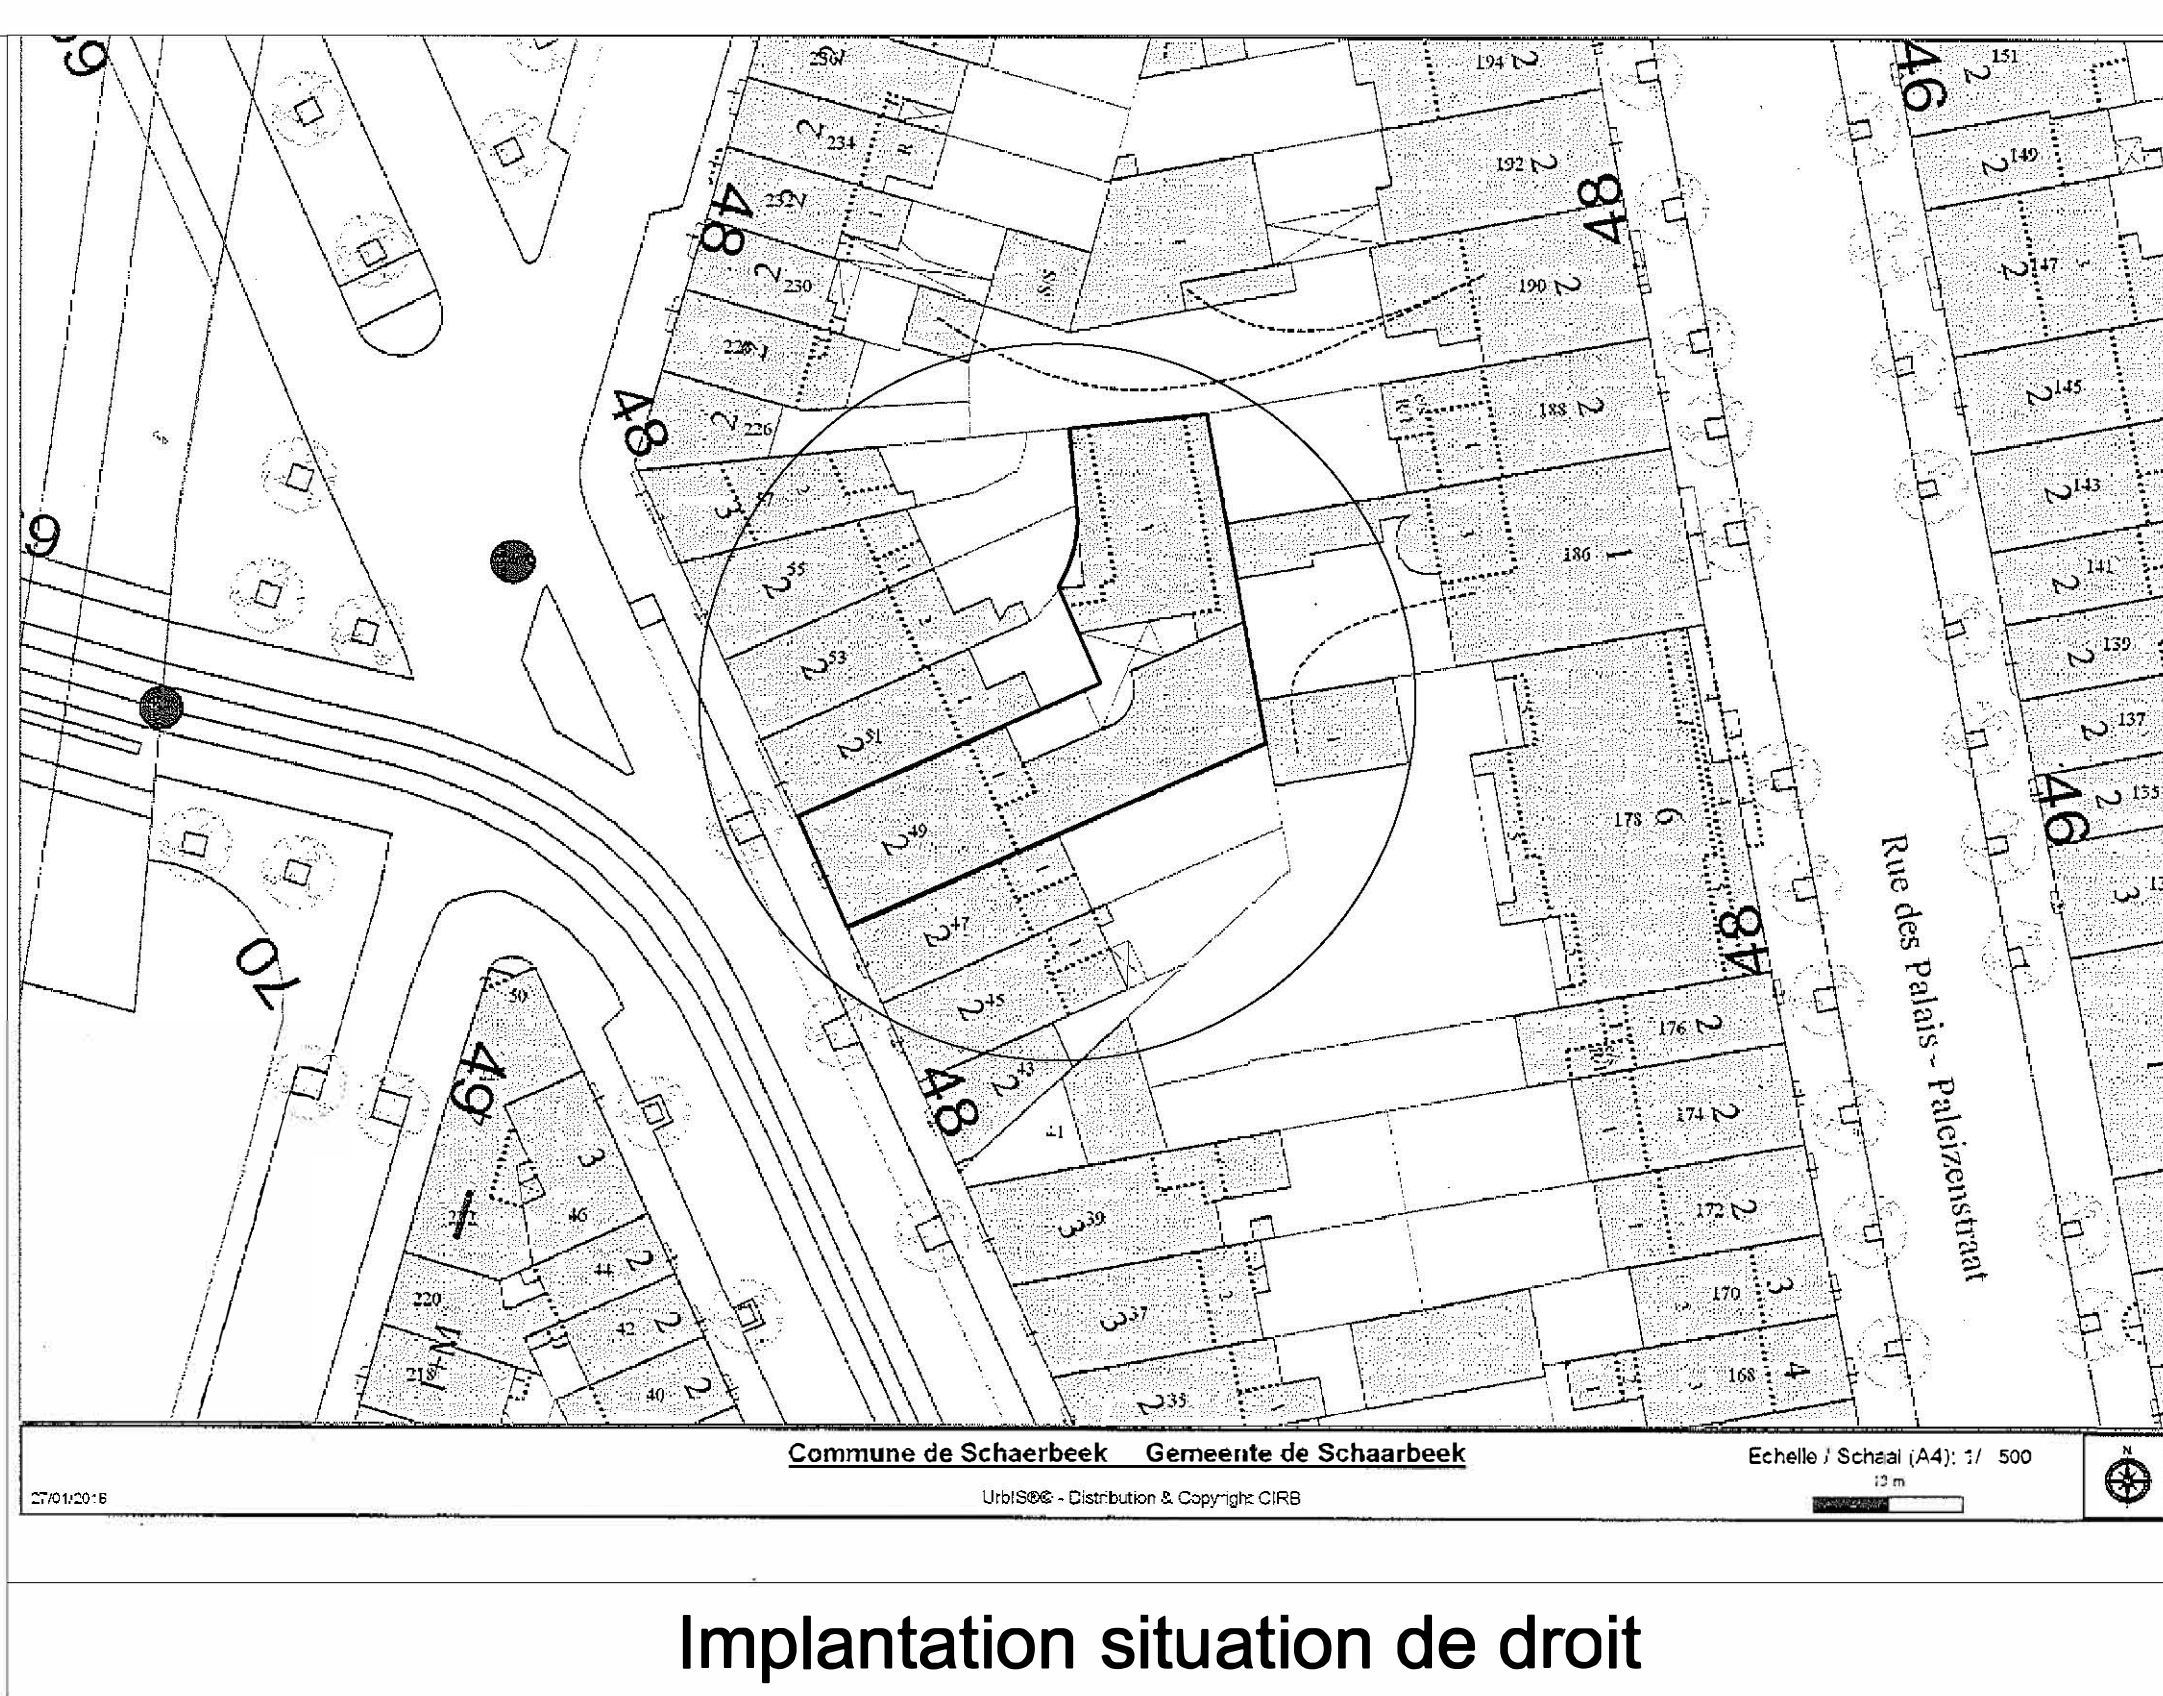


Implantation situation de droit

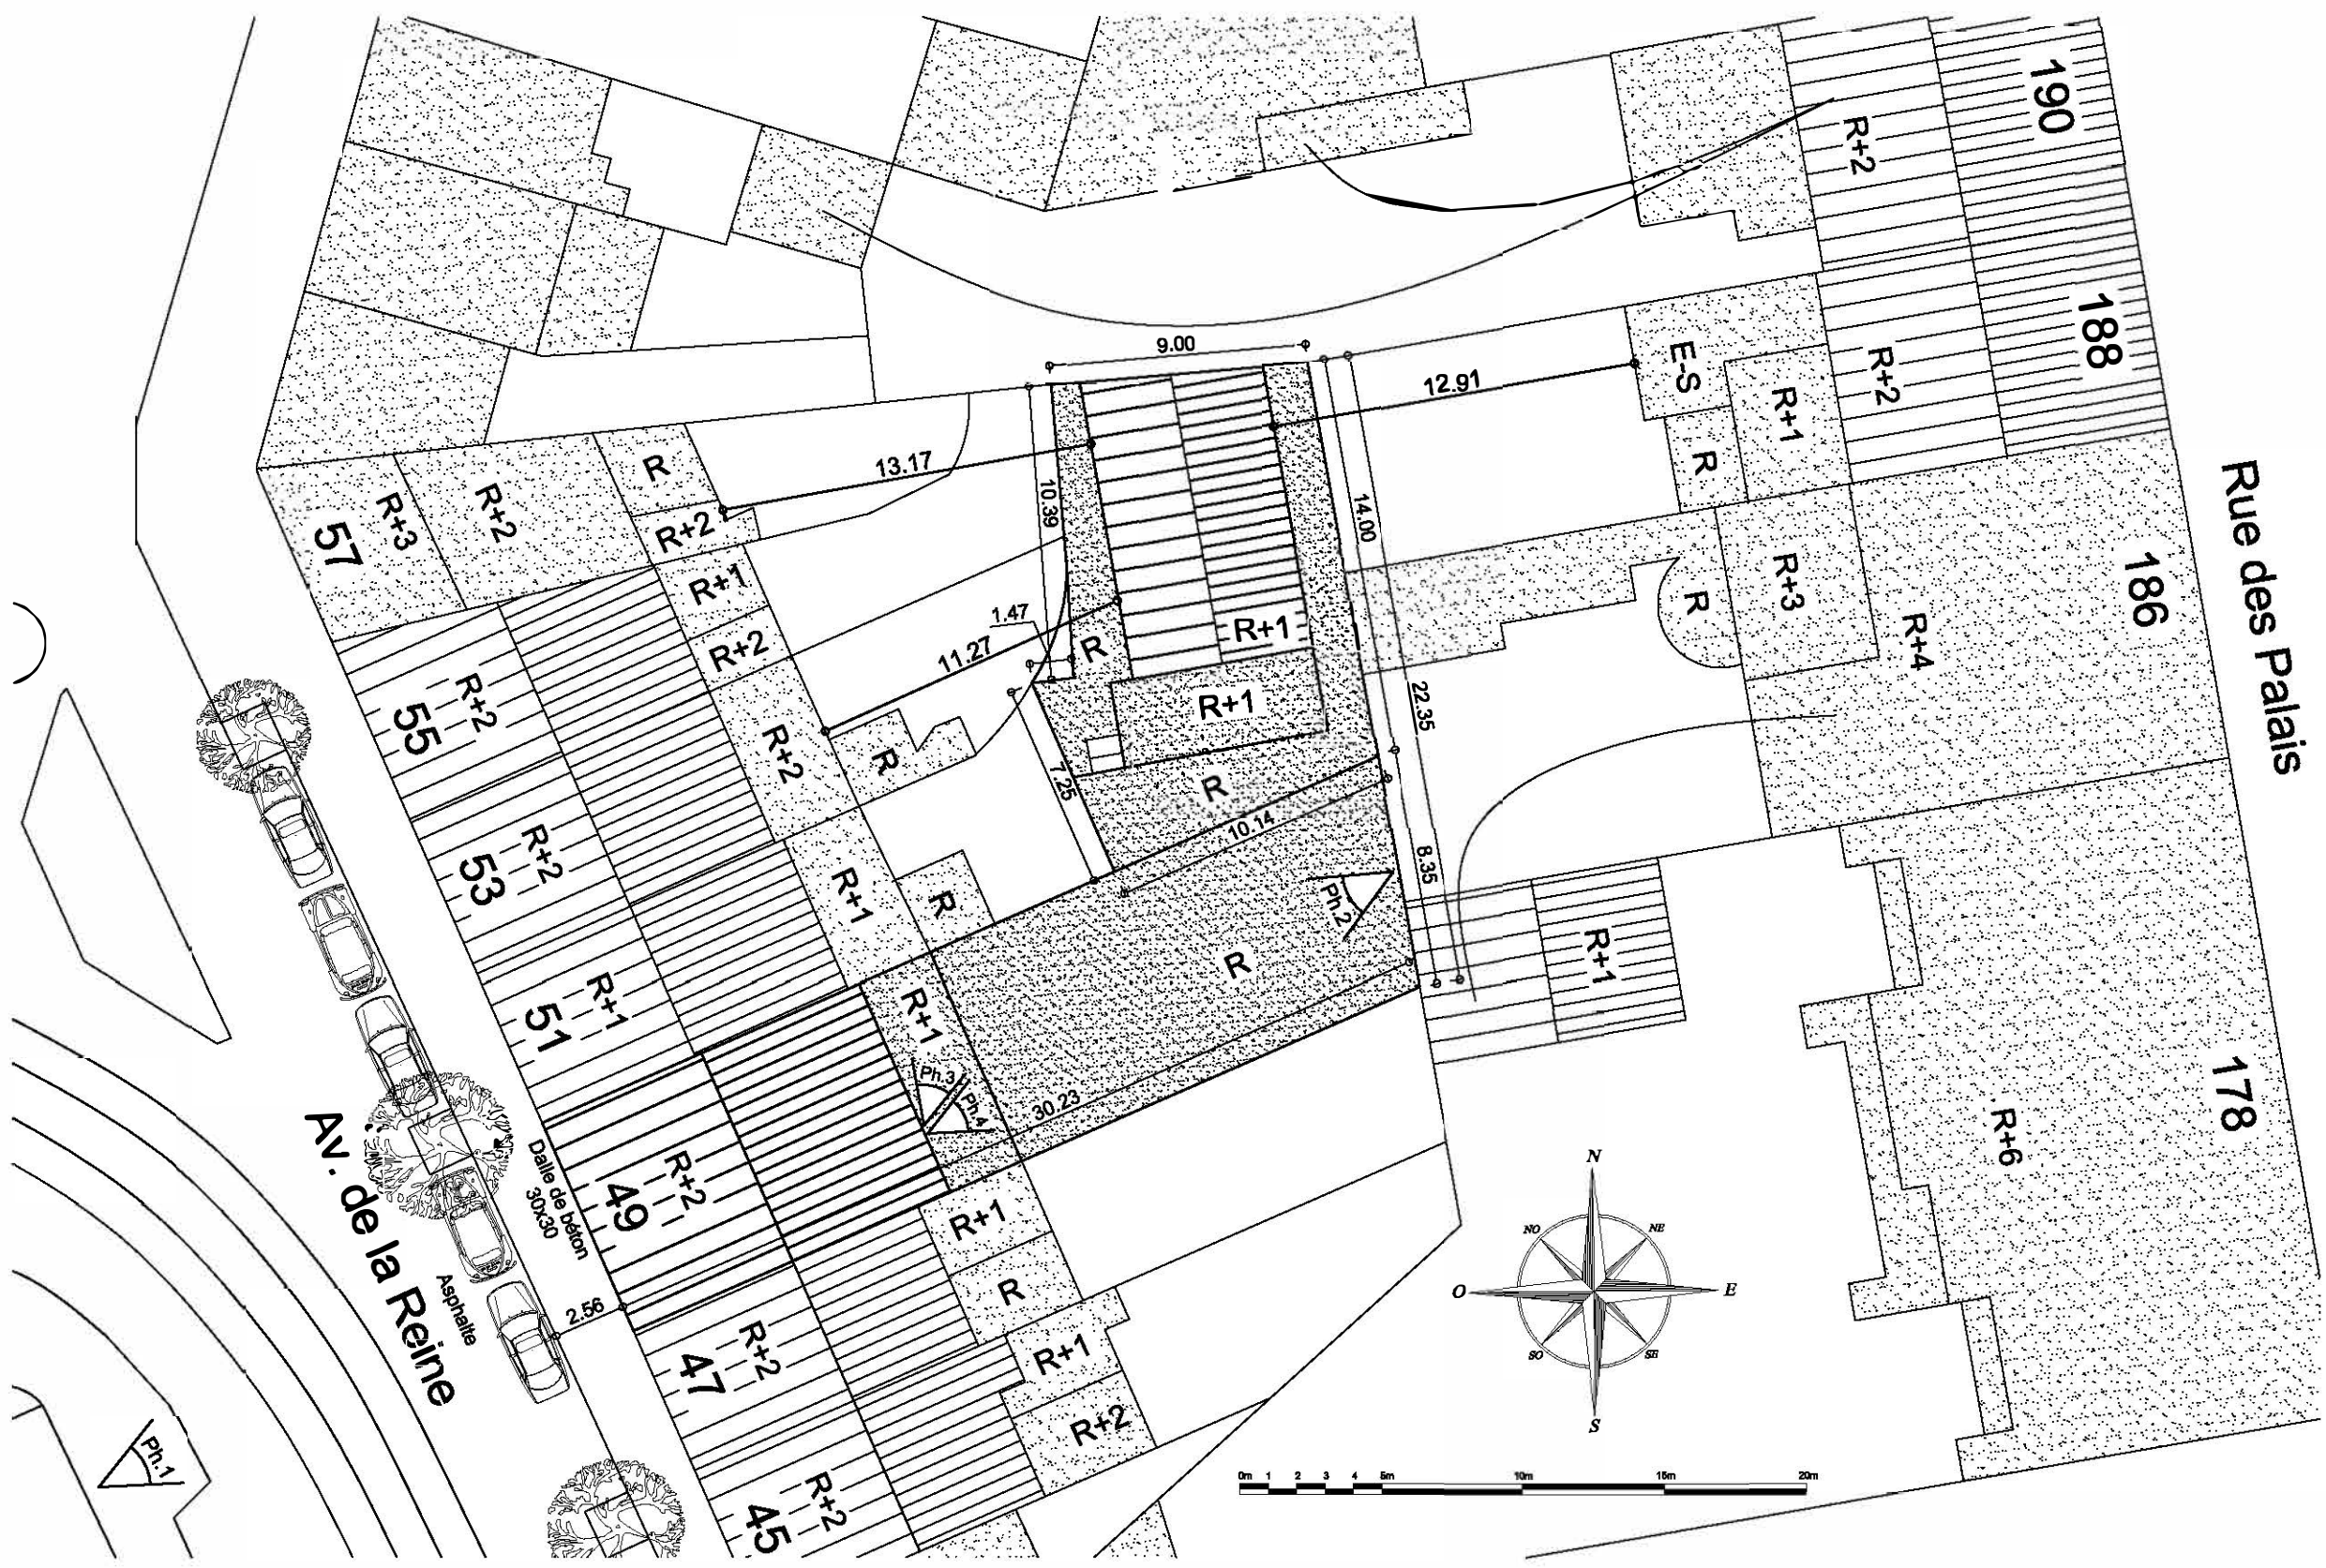


Nouvelle implantation

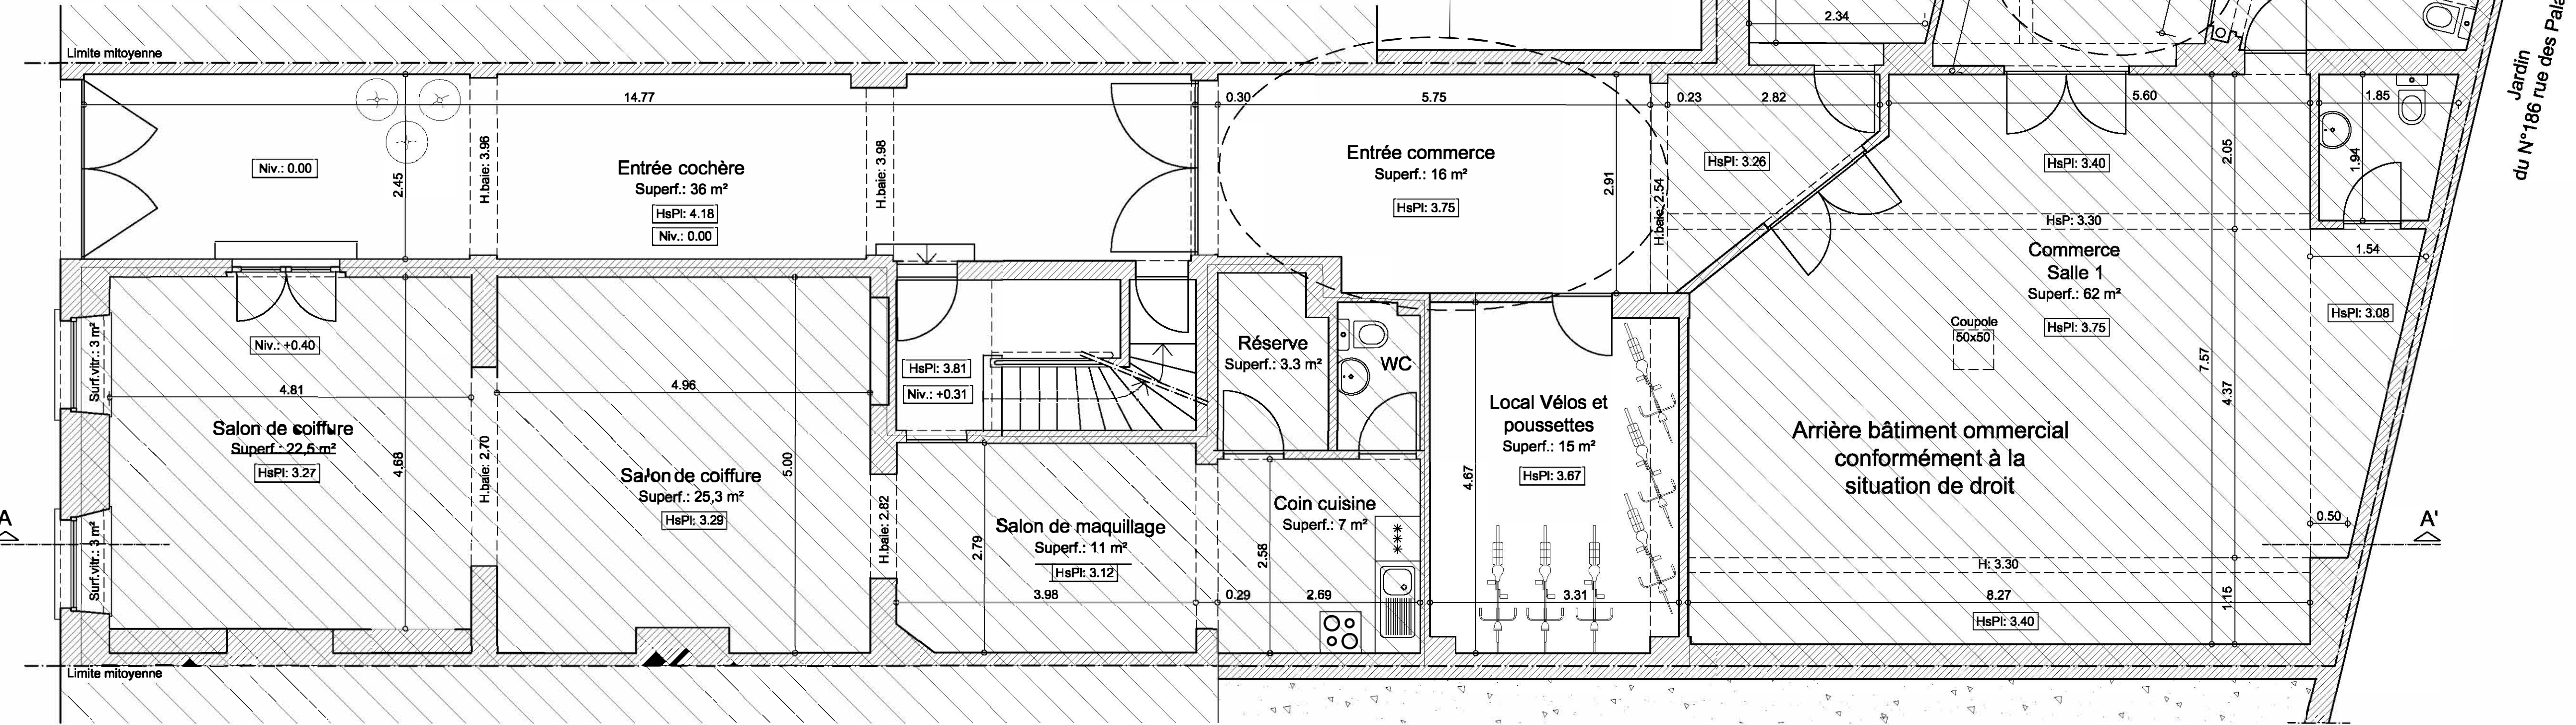

Rez-de-chaussée: Commerce et entrepôt

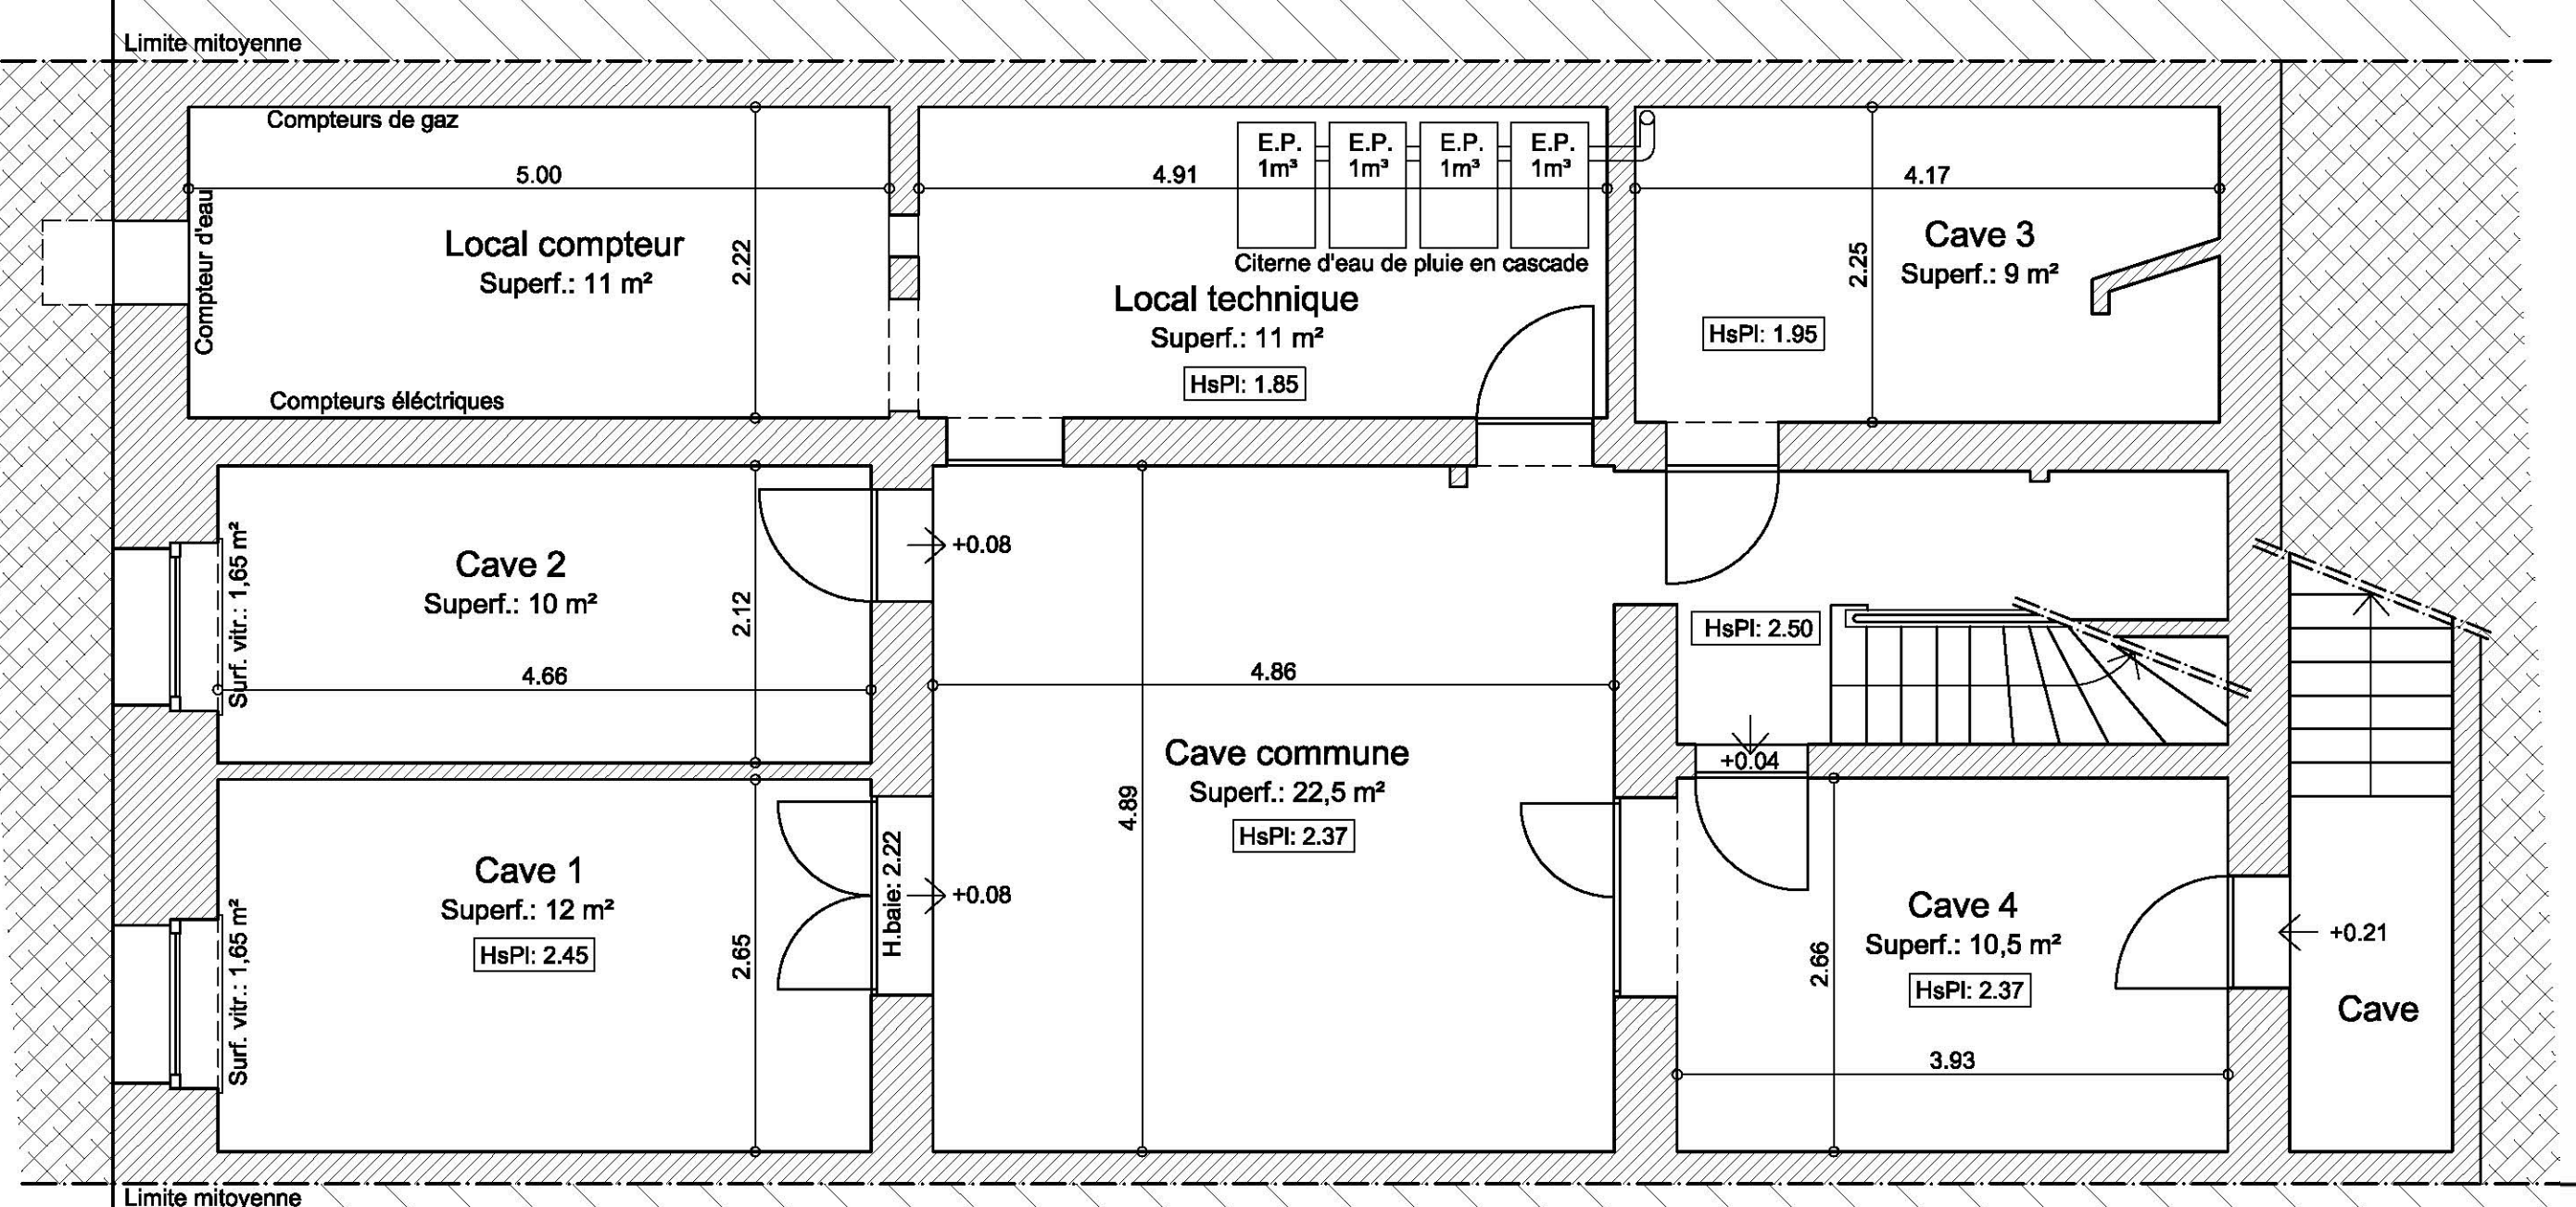

Sous-sol: Caves

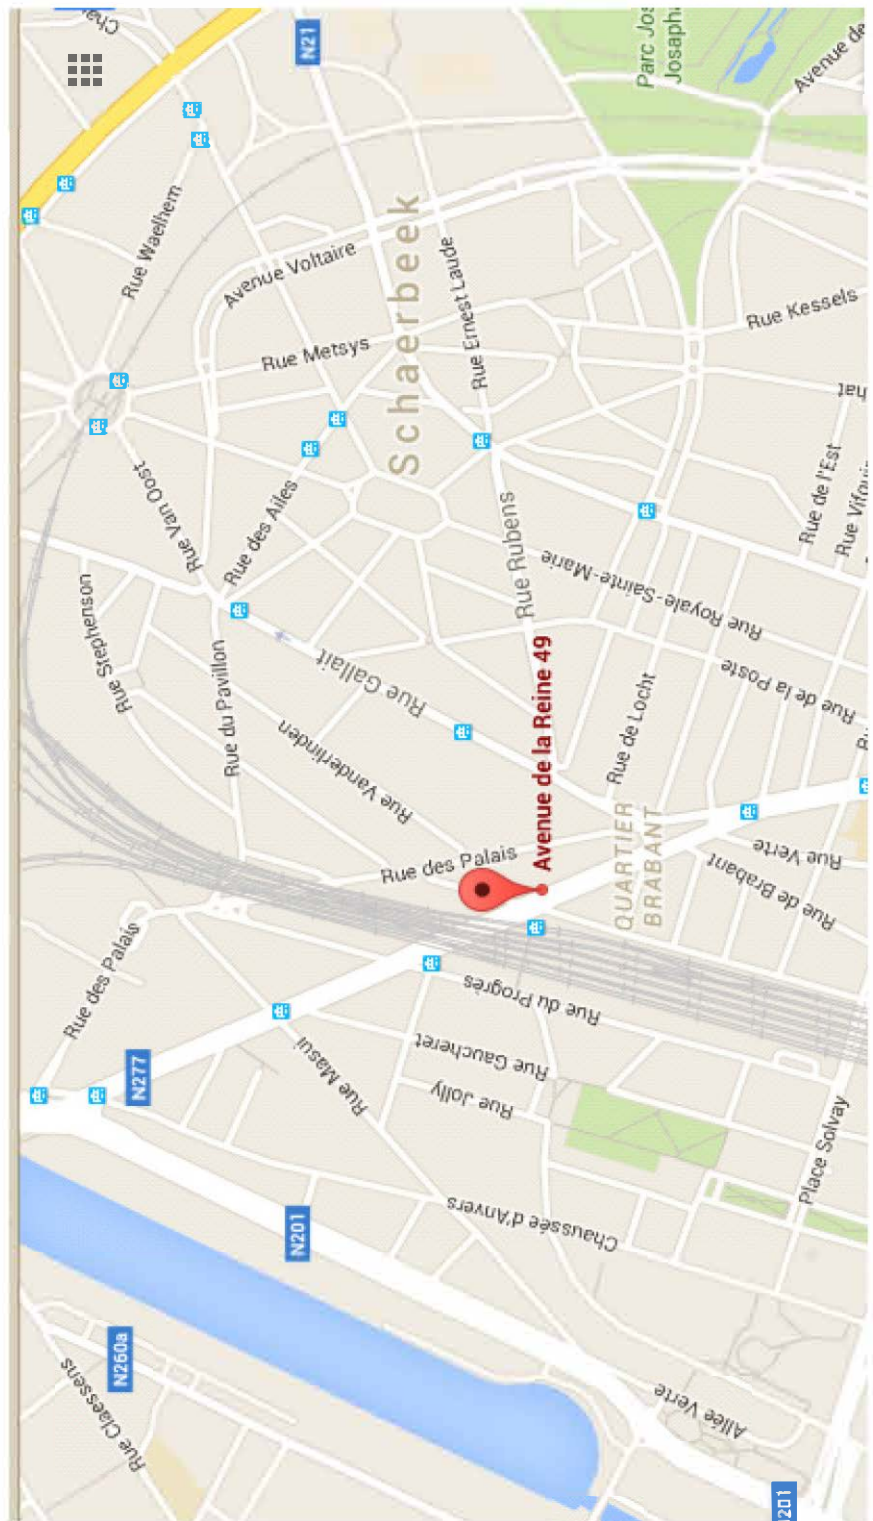

SITUATION: Av. de la Reine, n°49		Bruxelles Schaerbeek	
PROJET: Couverture de courtelles entre commerce et entrepôt Changement d'affectation des étages de commerce en logement Annexe et nouvelles fenêtres en façade arrière		Régularisation	
Architecte		Maitre d'ouvrage	
FEUILLE: 1 / 2		ECHELLE: 1/50 soit 2 cm/m	
MODIFICATION: 1		DOSSIER: 2016-09 Reine	
Régularisation		DATE: Avril 2023	
1		DESSINATEUR: n	
2			
3			
4			
5			
6			
7			
PLANS: PROJET: Situation, Plans des -1 et +00, Coupe, Implantation			
REMARQUES: 1. Les fondations et l'étude de stabilité sont à déterminer par un bureau d'étude de stabilité, sont les à compléter avec des fondations. 2. Toutes les dimensions sont données à titre indicatif. Elles doivent être contrôlées par les entreprises de mise en oeuvre. En cas d'erreur ou d'omission, ceux-ci sont tenus d'en prévenir l'architecte avant exécution. 3. Les plans restent la propriété de l'architecte. Ils ne peuvent être copiés sans son accord préalable. 4. Aucune modification ne peut être apportée sans l'autorisation expresse du bureau d'études, de l'architecte et du maître d'ouvrage.			