

C. DAENS & A. MOUTHUY.
4718.08
4201/1022
Mars 1943
C. DAENS Arch. Dr. 625
A. MOUTHUY Arch. Dr. 1584
20 plan 2.

Immeuble à construire pour compte de Mr. F. MITCHELL. 5

Avenue de la Porte de Hal, à BRUXELLES.

Dressé par les Architectes soussignés.
Ixelles-Bruxelles, Août 1943.

Daens Moutuy

L'Entrepreneur,

Joint à ma demande d'autorisation.

Bruxelles, le 28 septembre 1945

F. Mitchell


COLLEGE

1^{er} FEV. 1946




Vu et approuvé pour être annexé à
notre arrêté du 1^{er} février 1946.

Saint-Gilles - lez - Bruxelles, le 4-11-1946.
Par le Collège:
Le Secrétaire. *W. Van der Vliet*
Le Collège.

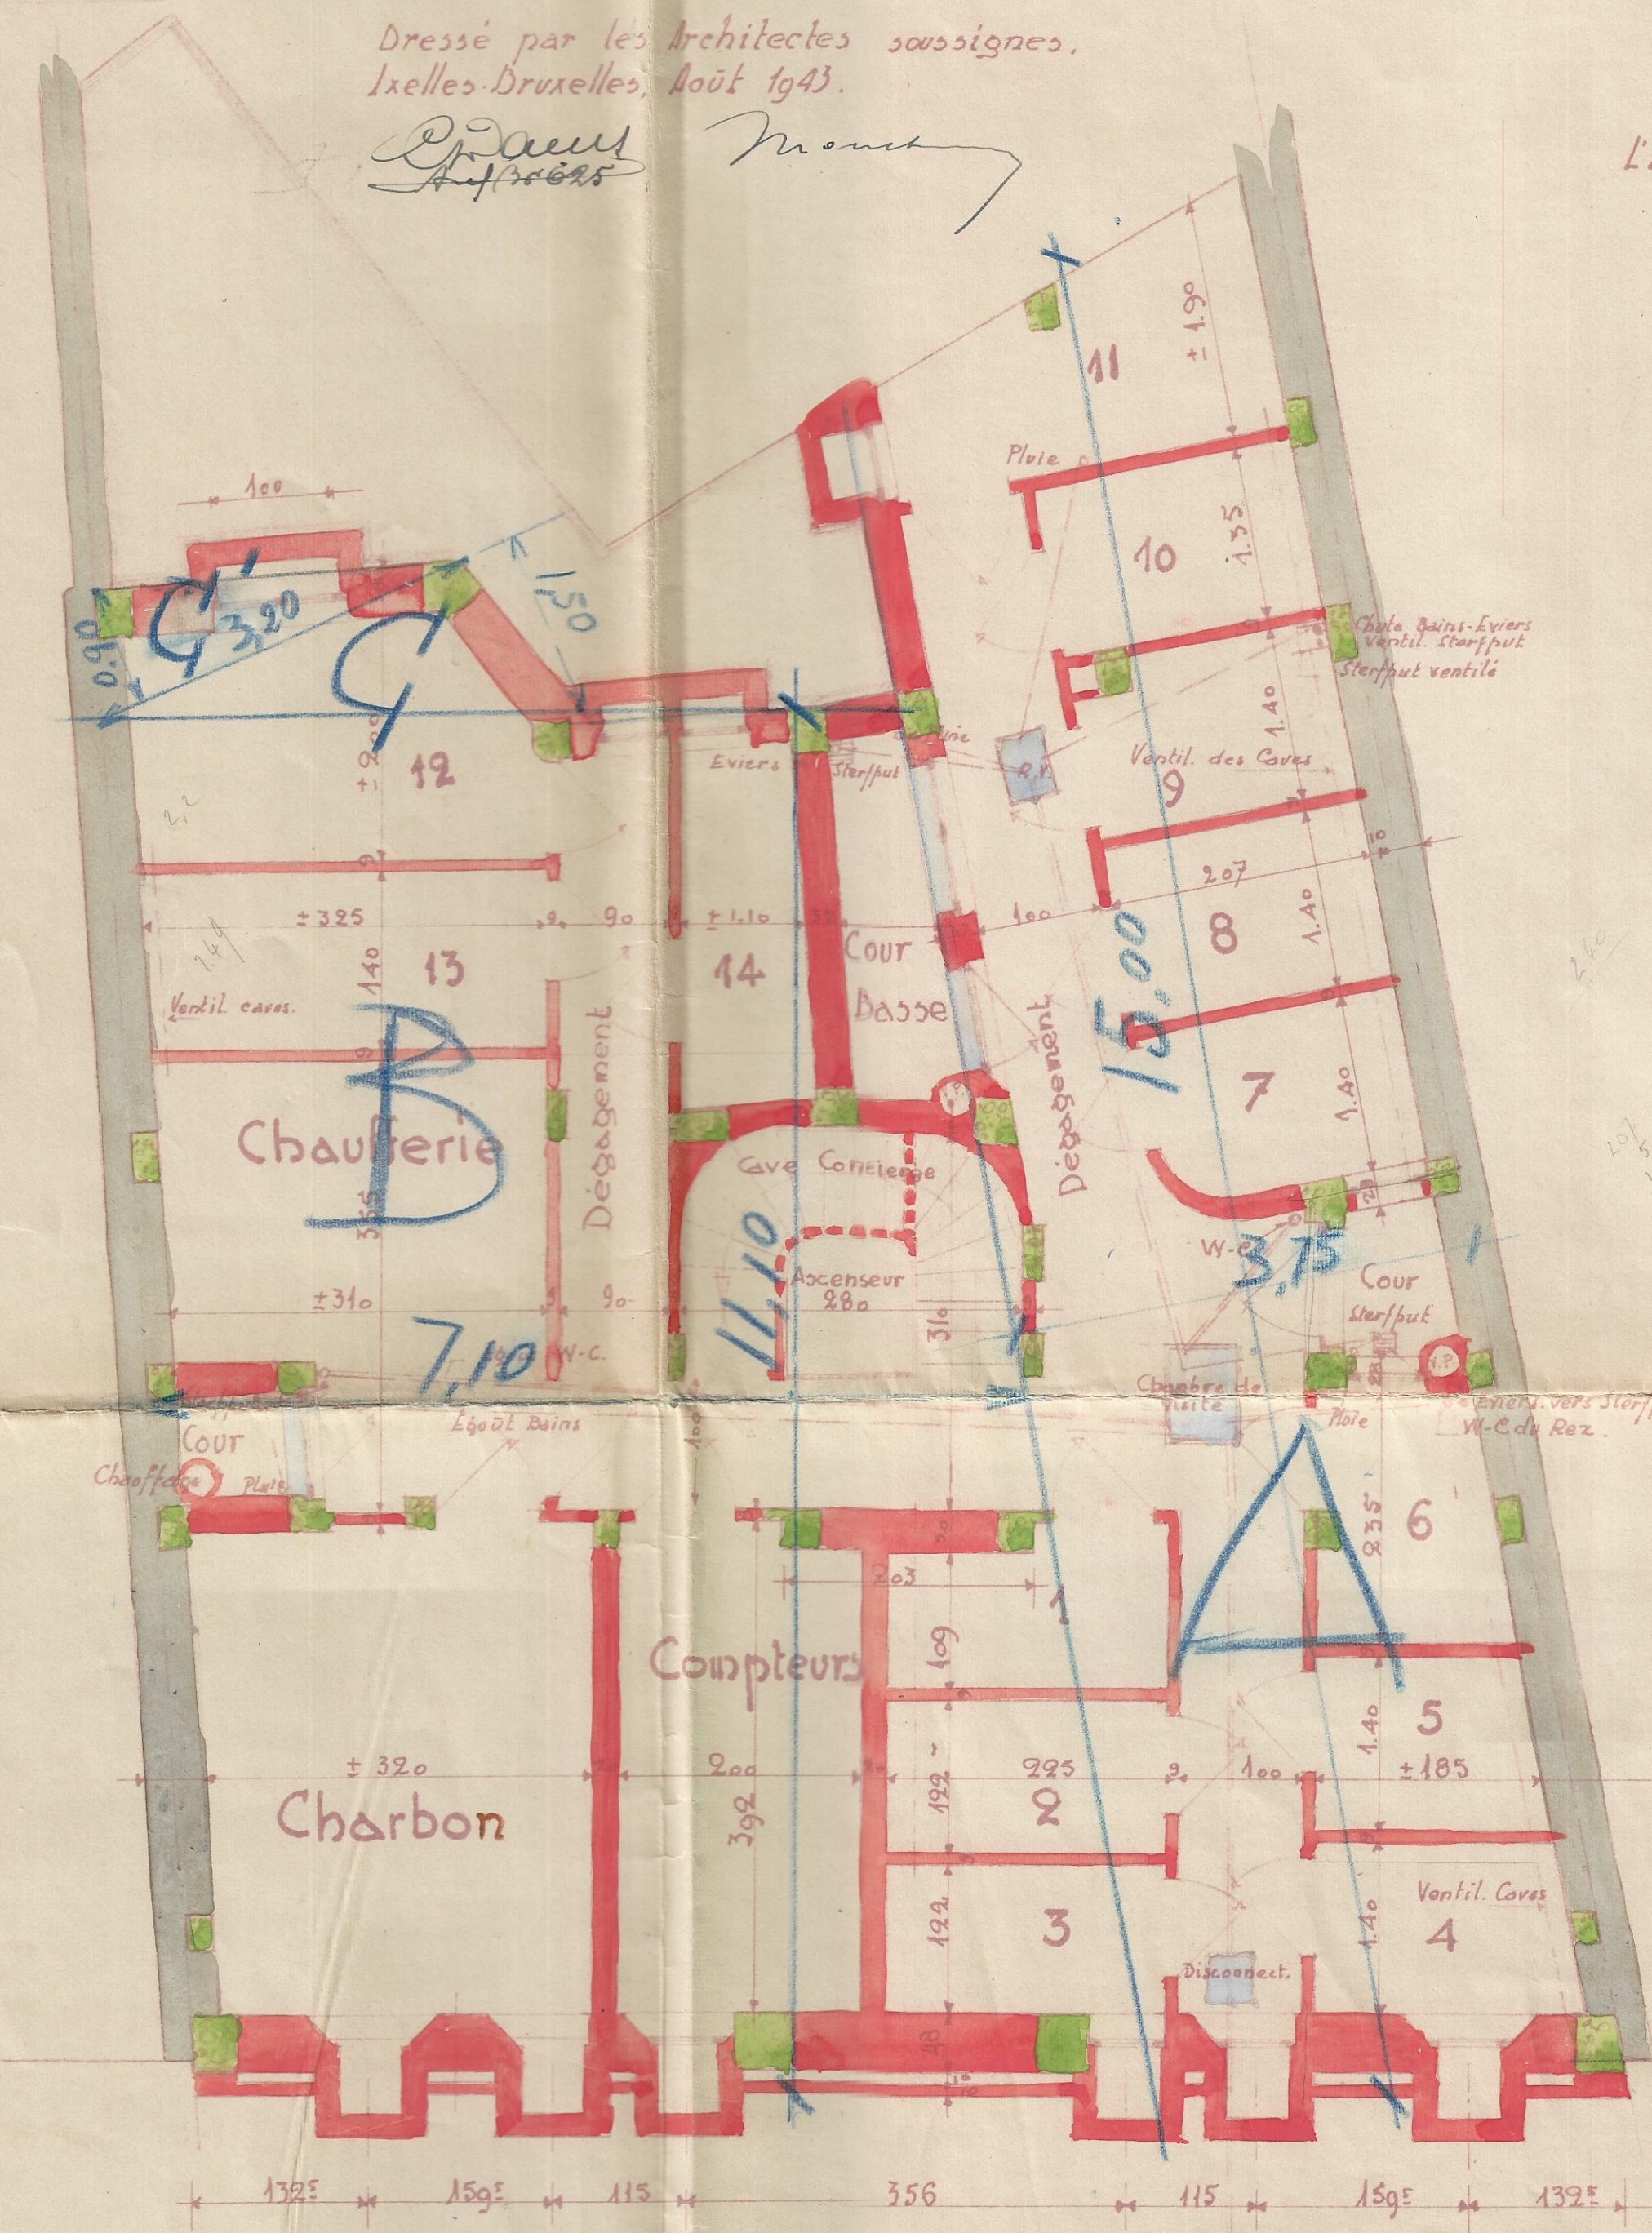

SOUS-SOLS.

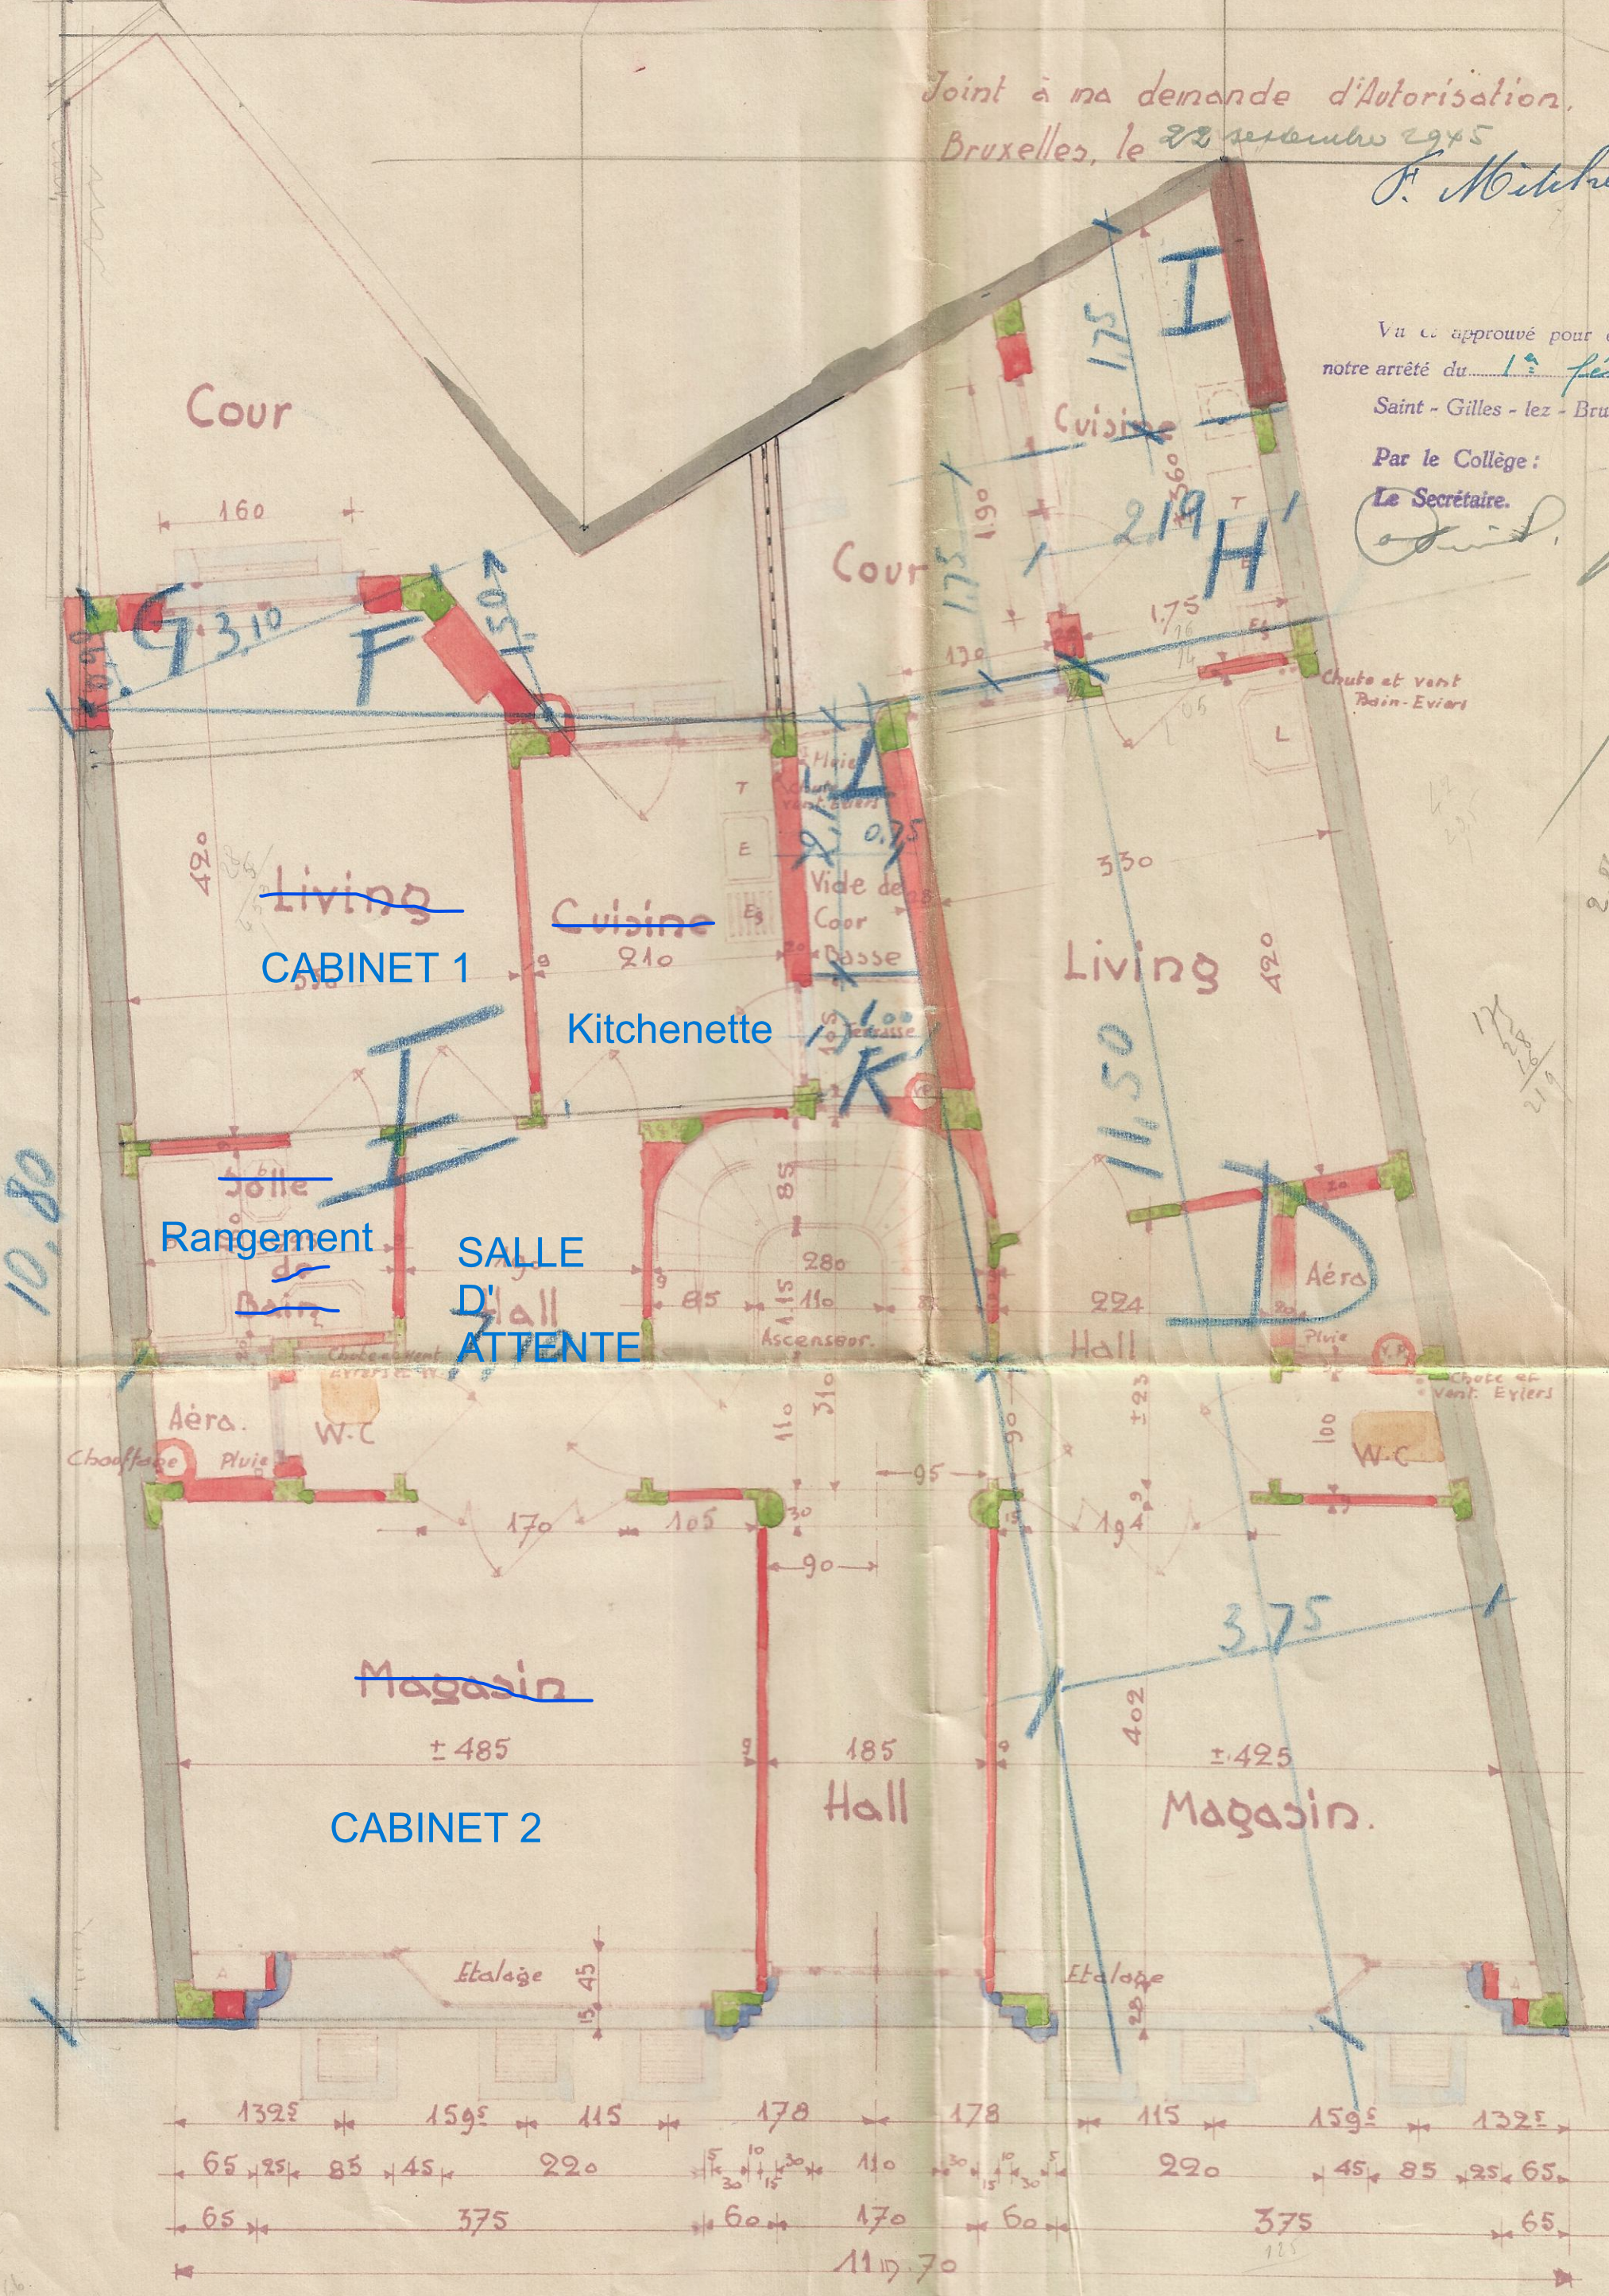

REZ-DE-CHAUSSEE.