BETON/MAÇONNERIE

- Mur Existant
- Maçonnerie terre cuite
- Beton
- Bloc béton

ISOLATION

- Laine de roche 5cm
- Isolation acoustique (3cm)
- Isolation rigide en Polyuréthane
- XPS 12cm

PARACHEVEMENTS INT.

- Ceramique / Pierre
- Plancher chêne
- Revêtement bois

AUTRES

- Isolant résistant à la compression
- Chape
- Coupe : Terre existante
- Coupe : Terre de remblais

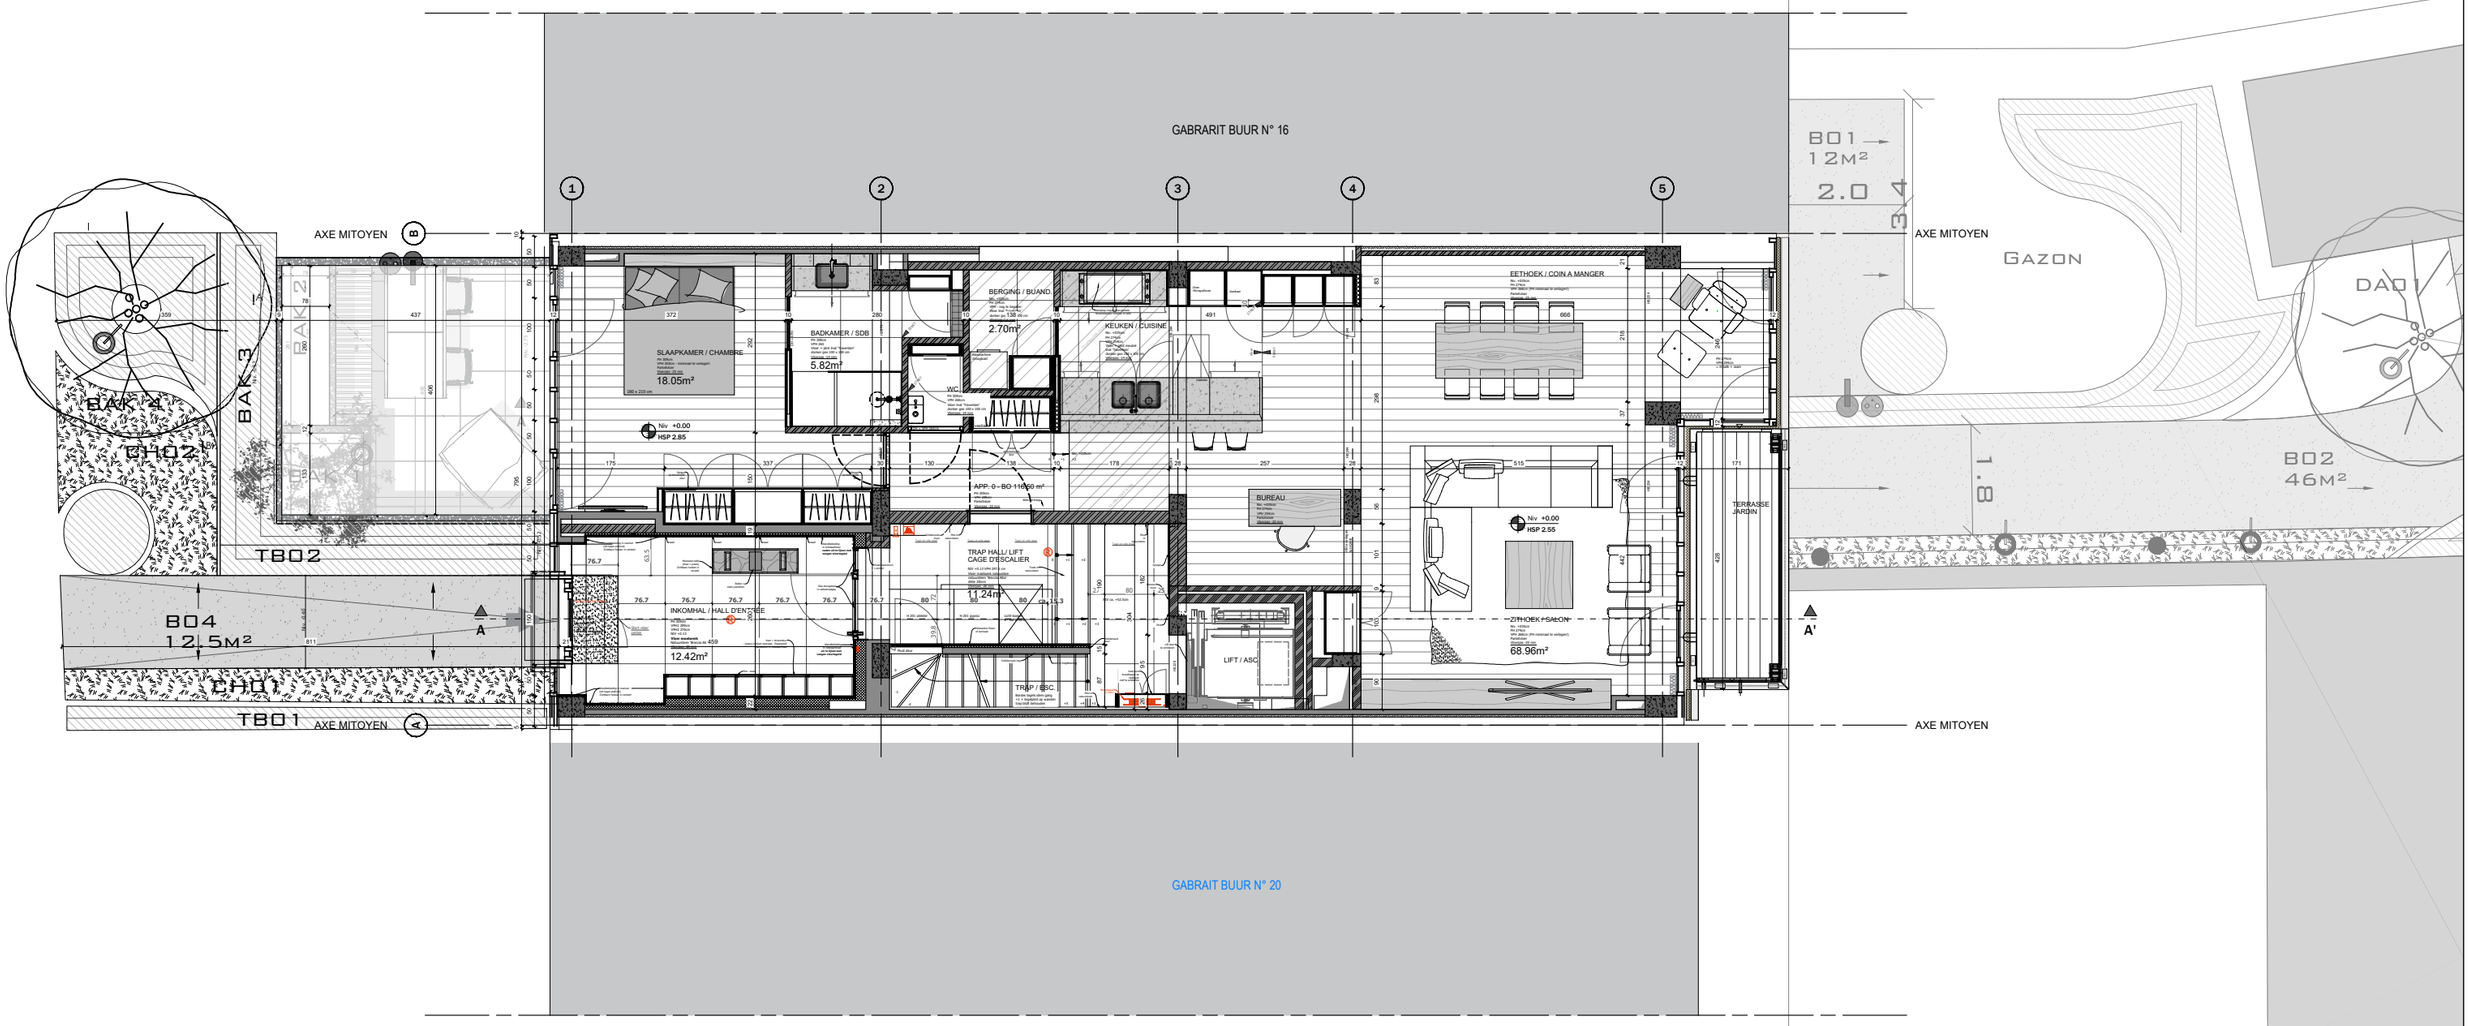

PLAN : NIV 00

ÁRTER	ARTER Architects Grasmarkt 105/b37 1000 Brussel - België tel.: +32 2 513 77 95 www.arterarchitects.com	**Bouwheer / Maître d'Ouvrage** SIMA NV - Aline Vanhonsebroek Grote Markt 4 - Izegem 8870 Werfadres :Belle-Vuestraat 18 - 1050 Elsene Adresse chantier :Rue de Belle Vue 18 - 1050 Ixelles	**PROJECT**: Regularisatie van verbouwingen aan een opbrengstpand **PROJET**: Régularisation de transformations d'un immeuble de rapport **SCHAAL** 1/100 0 1 2 5m	**Fase** :Régularisatie en aanpassing van de stedenbouwkundige vergunning van 2018 (dossiernummer: 2014/300-34/18) **Phase** :Régularisation et mise en conformité du permis d'urbanisme de 2018 (Num de dossier : 2014/300-34/18) Nieuwe plan - Gelijkvloers	Tek. MG Appr. JDB	Datum / Date 09.07.2028 798.03.2020	**1.3**