

BETON/MAÇONNERIE

Mur Existant

Maçonnerie terre cuite

Béton

Bloc béton

ISOLATION

Laine de roche 5cm

Isolation acoustique (3cm)

Isolation rigide en Polyuréthane

XPS 12cm

PARACHEVEMENTS INT.

Céramique / Pierre

Plancher chêne

Revêtement bois


AUTRES

Isolant résistant à la compression

Chape

Coupe : Terre existante

Coupe : Terre de remblais

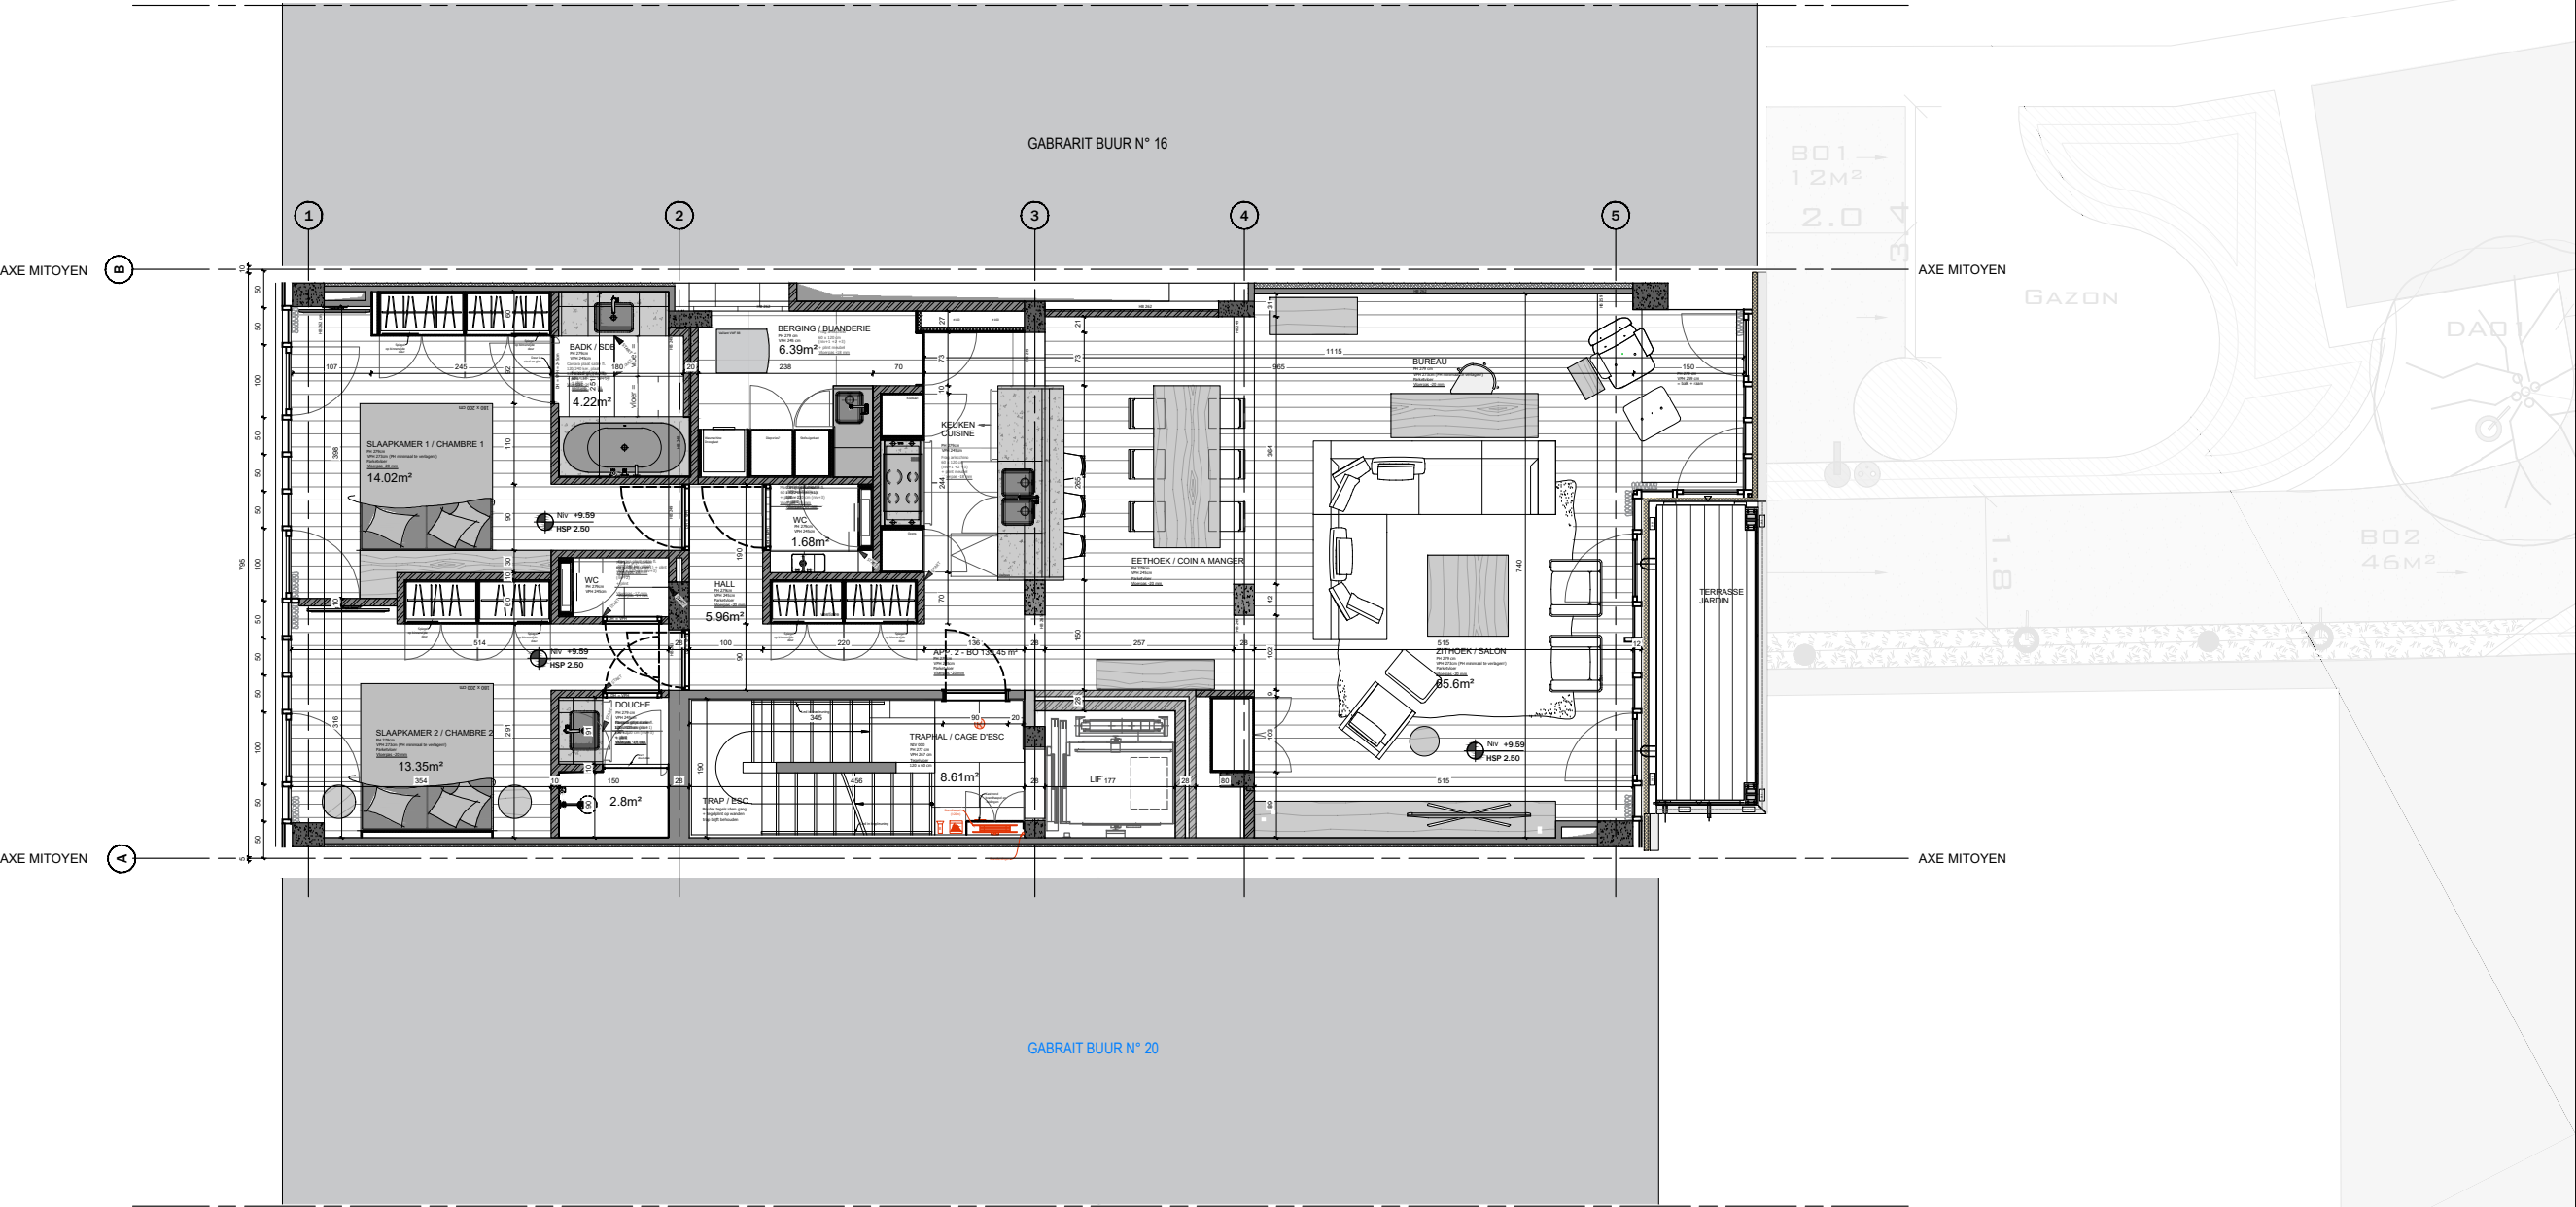

PLAN : NIV +2




ARTER Architects  
Grasmart 105/b37  
1000 Brussel - België  
tel.: +32 2 513 77 95  
www.arterarchitects.com



**Bouwheer / Maître d'Ouvrage**  
SIMA NV - Aline Vanhonnebroek  
Grote Markt 4 - Izegem 8870  
*Aline Vanhonnebroek*  
Werfadres : Belle-Vuestraat 18 - 1050 Elsene  
Adresse chantier : Rue de Belle Vue 18 - 1050 Ixelles

**PROJECT:** Regularisatie van verbouwingen aan een opbrengstpand  
**PROJET:** Régularisation de transformations d'un immeuble de rapport

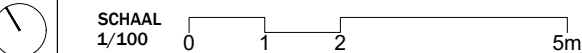

**Fase:** Régularisation en aanpassing van de stedenbouwkundige vergunning van 2018 (dossiernummer: 2014/300-34/18)  
**Phase:** Régularisation et mise en conformité du permis d'urbanisme de 2018 (Num de dossier : 2014/300-34/18)

Nieuwe plan - NIV +2

Tek.  
MG

Datum / Date  
09.07.2028

Appr.  
JDB

798.03.2020