

BETON/MAÇONNERIE

Mur Existant

Maçonnerie terre cuite

Béton

Bloc béton

ISOLATION

Laine de roche 5cm

Isolation acoustique (3cm)

Isolation rigide en Polyuréthane

XPS 12cm

PARACHEVEMENTS INT.

Céramique / Pierre

Plancher chêne

Revêtement bois


AUTRES

Isolant résistant à la compression

Chape

Coupe : Terre existante

Coupe : Terre de remblais

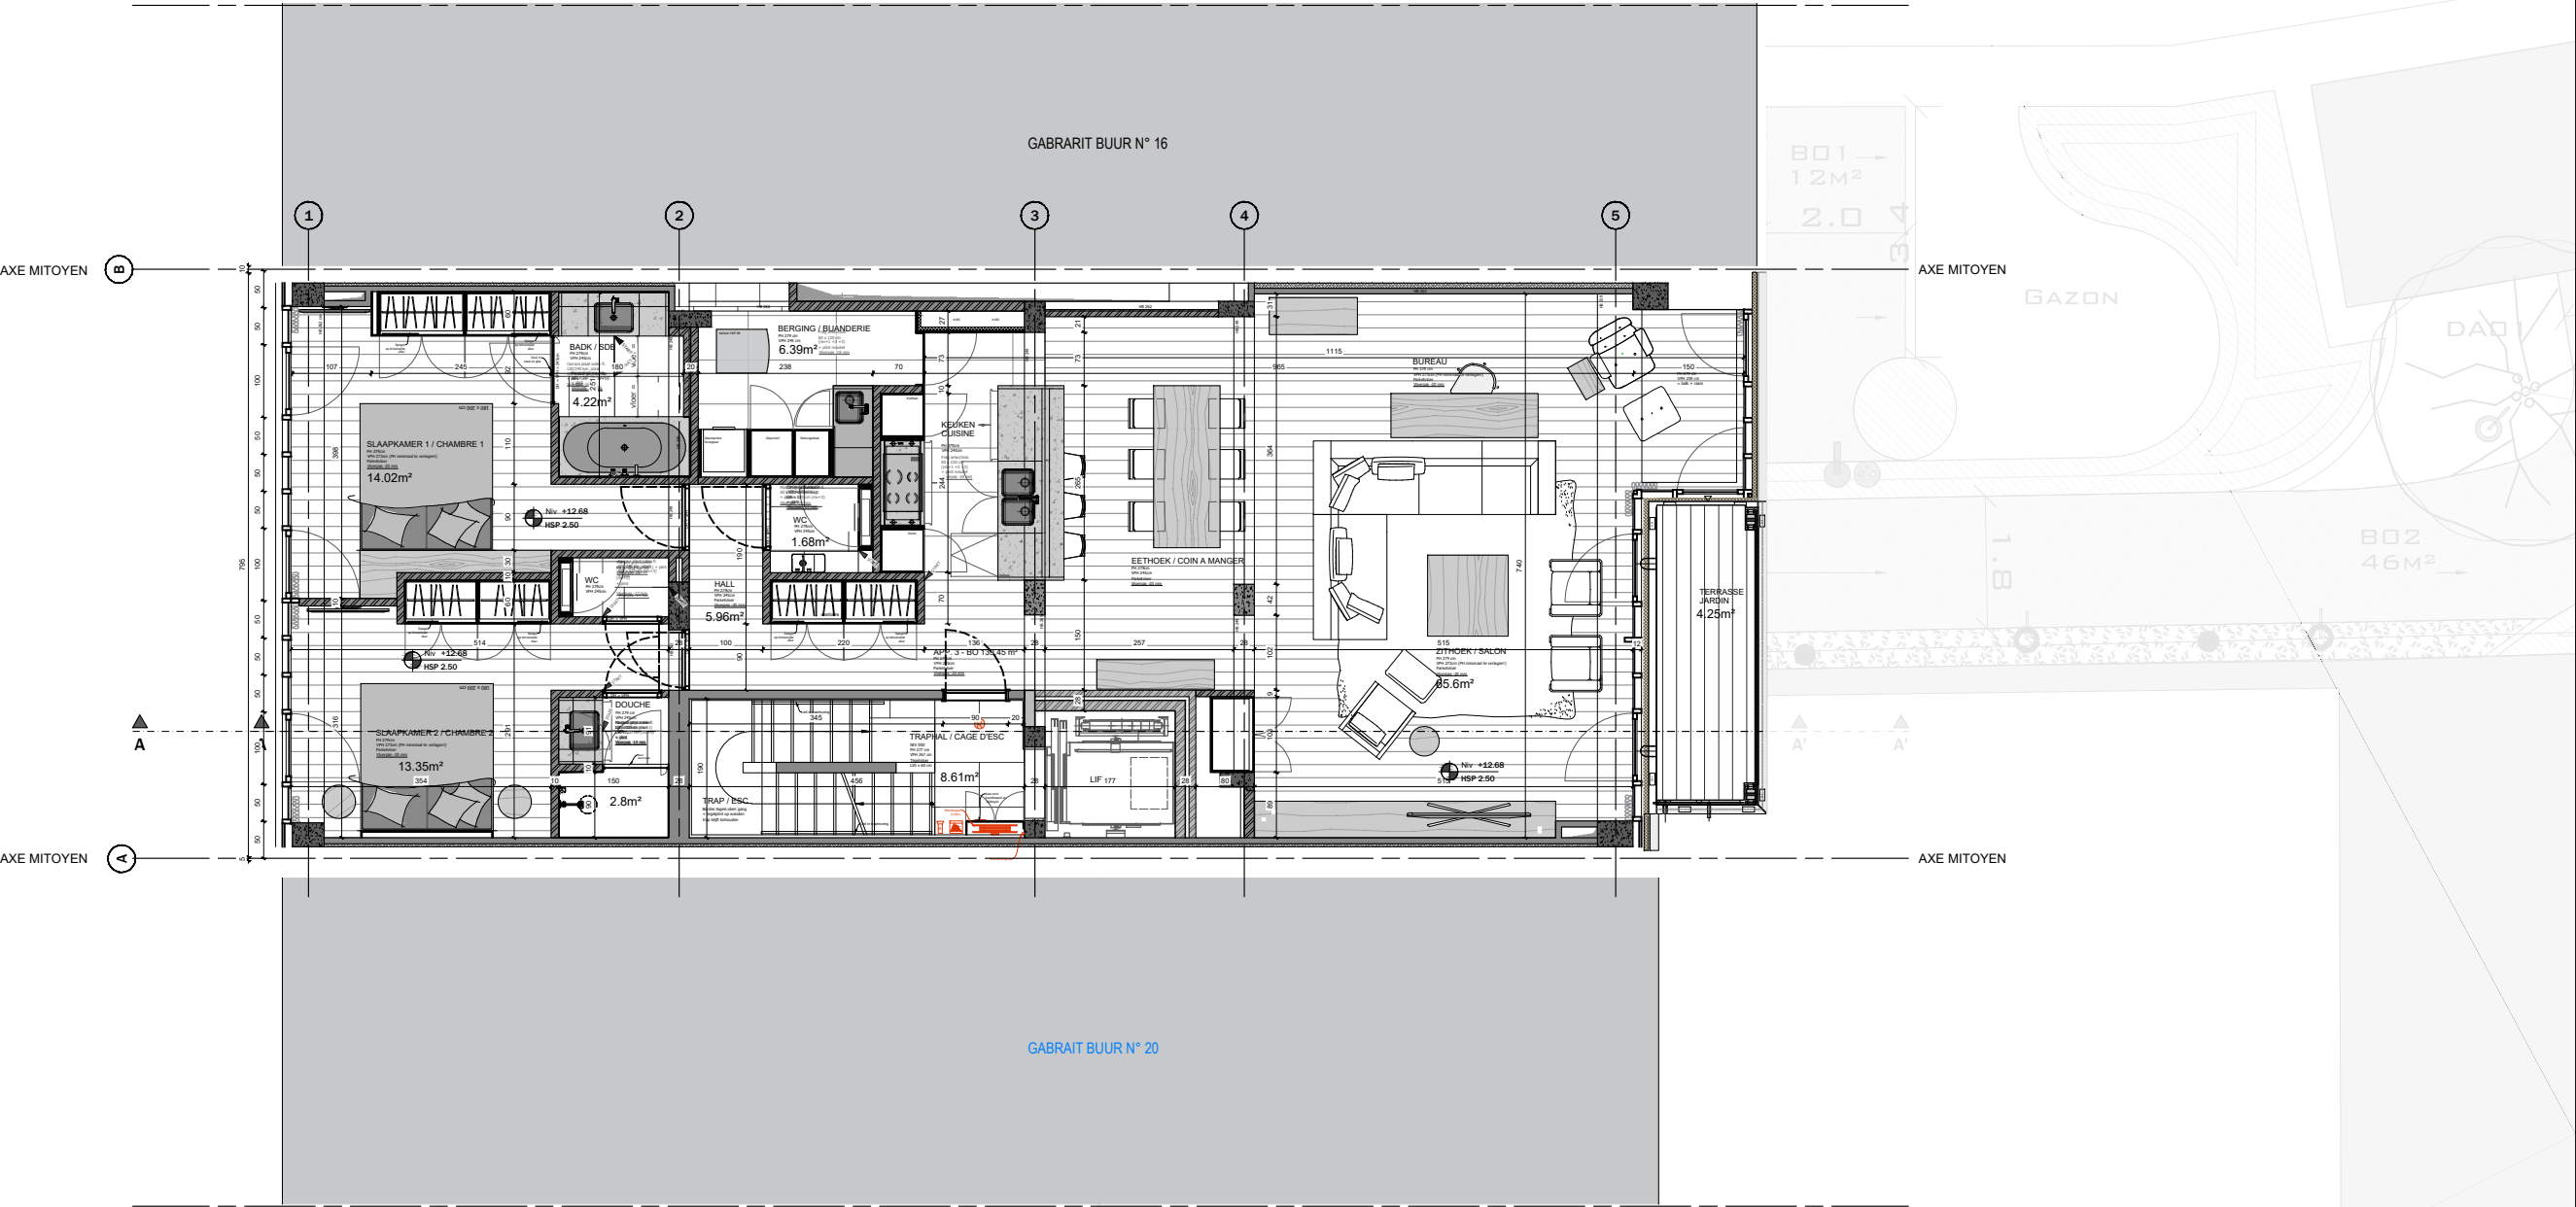


PLAN : NIV +3



ARTER Architects
Grasmarkt 105/b37
1000 Brussel - België
tel.: +32 2 513 77 95
www.arterarchitects.com

Bouwheer / Maître d'Ouvrage
SIMA NV - Aline Vanhonsbroek
Grote Markt 4 - Izegem 8870
Aline Vanhonsbroek
Werfadres : Belle-Vuestraat 18 - 1050 Elsene
Adresse chantier : Rue de Belle Vue 18 - 1050 Ixelles

PROJECT: Regularisatie van verbouwingen aan een opbrengstpand
PROJET: Régularisation de transformations d'un immeuble de rapport

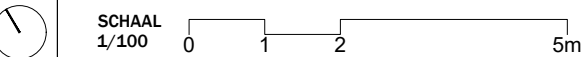

Fase: Régularisation en aanpassing van de stedenbouwkundige vergunning van 2018 (dossiernummer: 2014/300-34/18)
Phase: Régularisation et mise en conformité du permis d'urbanisme de 2018 (Num de dossier : 2014/300-34/18)

Nieuwe plan - NIV +2

Tek.
MG

Datum / Date
09.07.2028

Appr.
JDB

798.03.2020