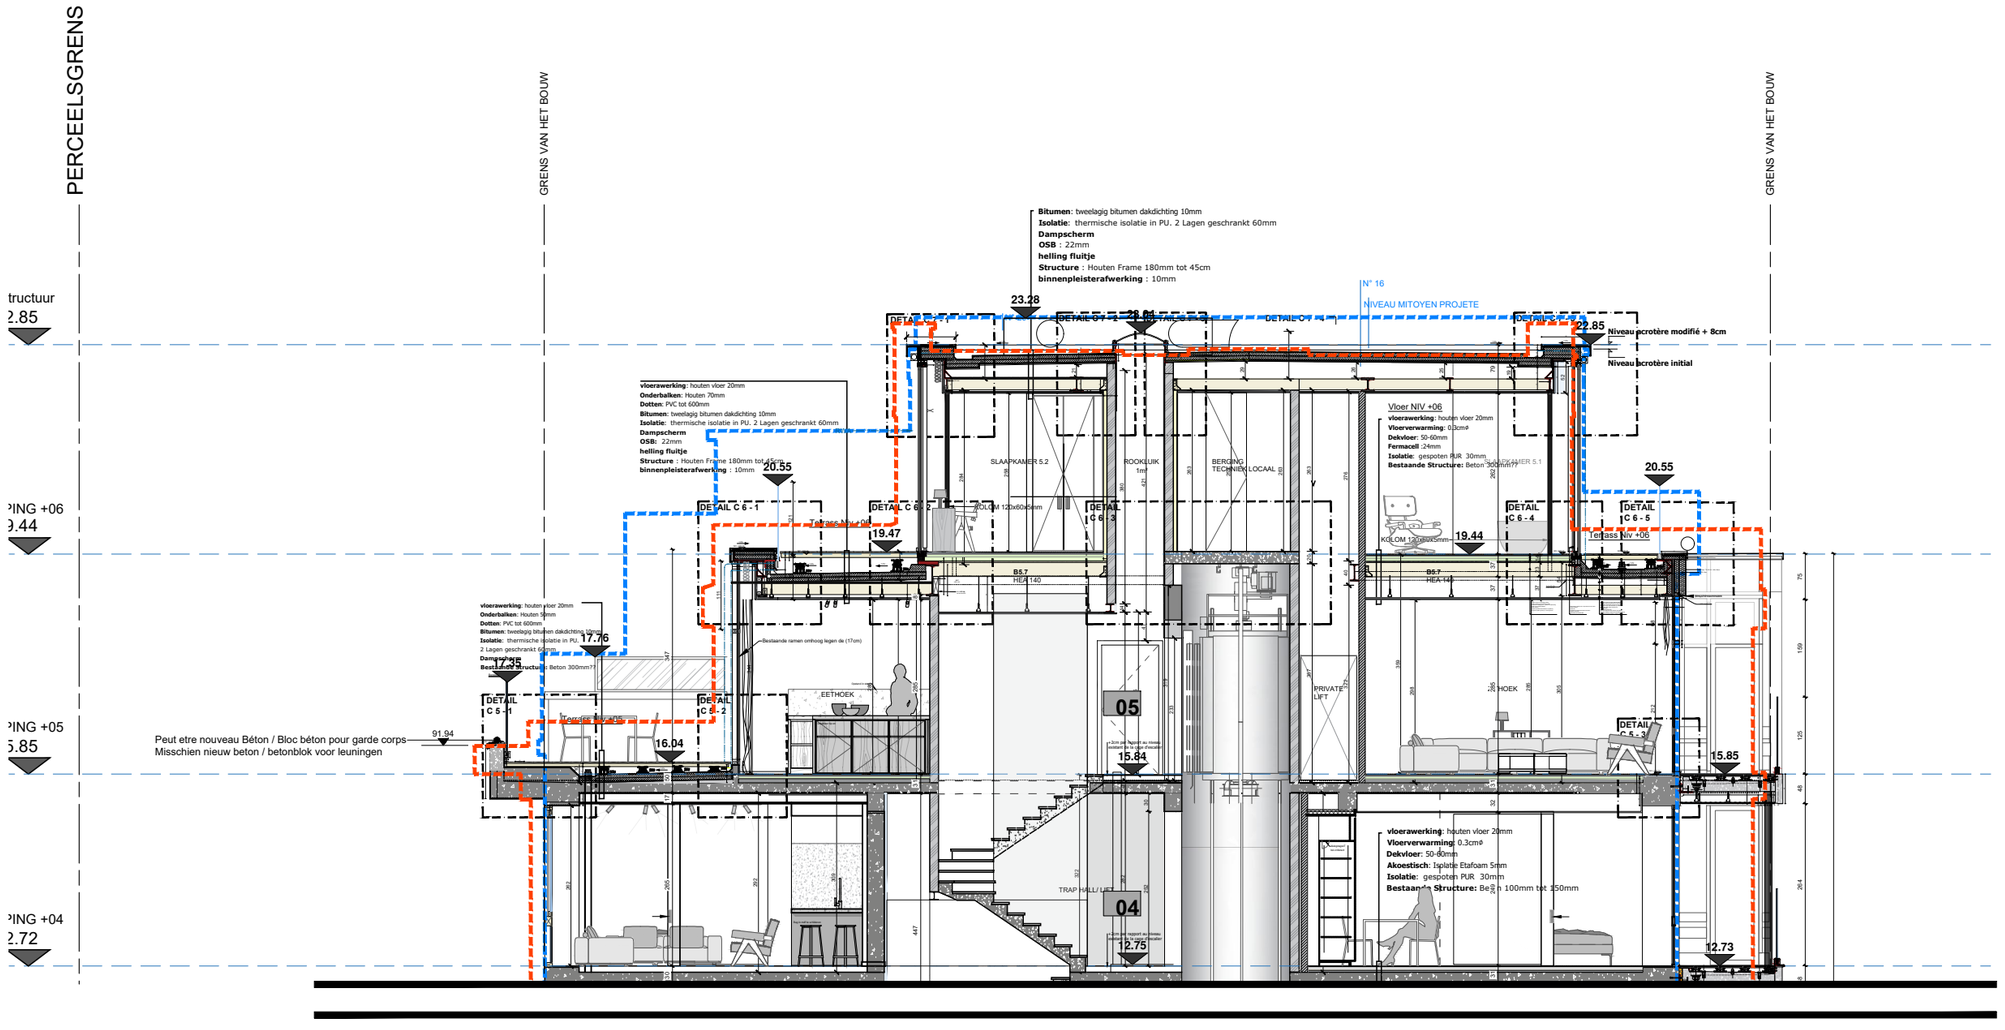

ÁRTER
ARTER Architects
Grasmarkt 105/b37
1000 Brussel - België
tel.: +32 2 513 77 95
www.arterarchitects.com

Bouwheer / Maître d'Ouvrage
SIMA NV - Aline Vanhonsebroek
Grote Markt 4 - Izegem 8870

Werfadres :Belle-Vuestraat 18 - 1050 Elsene
Adresse chantier :Rue de Belle Vue 18 - 1050 Ixelles

PROJECT: Regularisatie van verbouwingen aan een opbrengstpand
PROJET: Régularisation de transformations d'un immeuble de rapport

Fase :Régularisatie en aanpassing van de stedenbouwkundige vergunning van 2018 (dossiernummer: 2014/300-34/18)
Phase :Régularisation et mise en conformité du permis d'urbanisme de 2018 (Num de dossier : 2014/300-34/18)

SCHAAL 1/50 — 0 1 2 5m

Nieuwe plan - DAK NIV

Tek. MG

Datum / Date 09.07.2028

Appr. JDB

798.03.2020

1.12