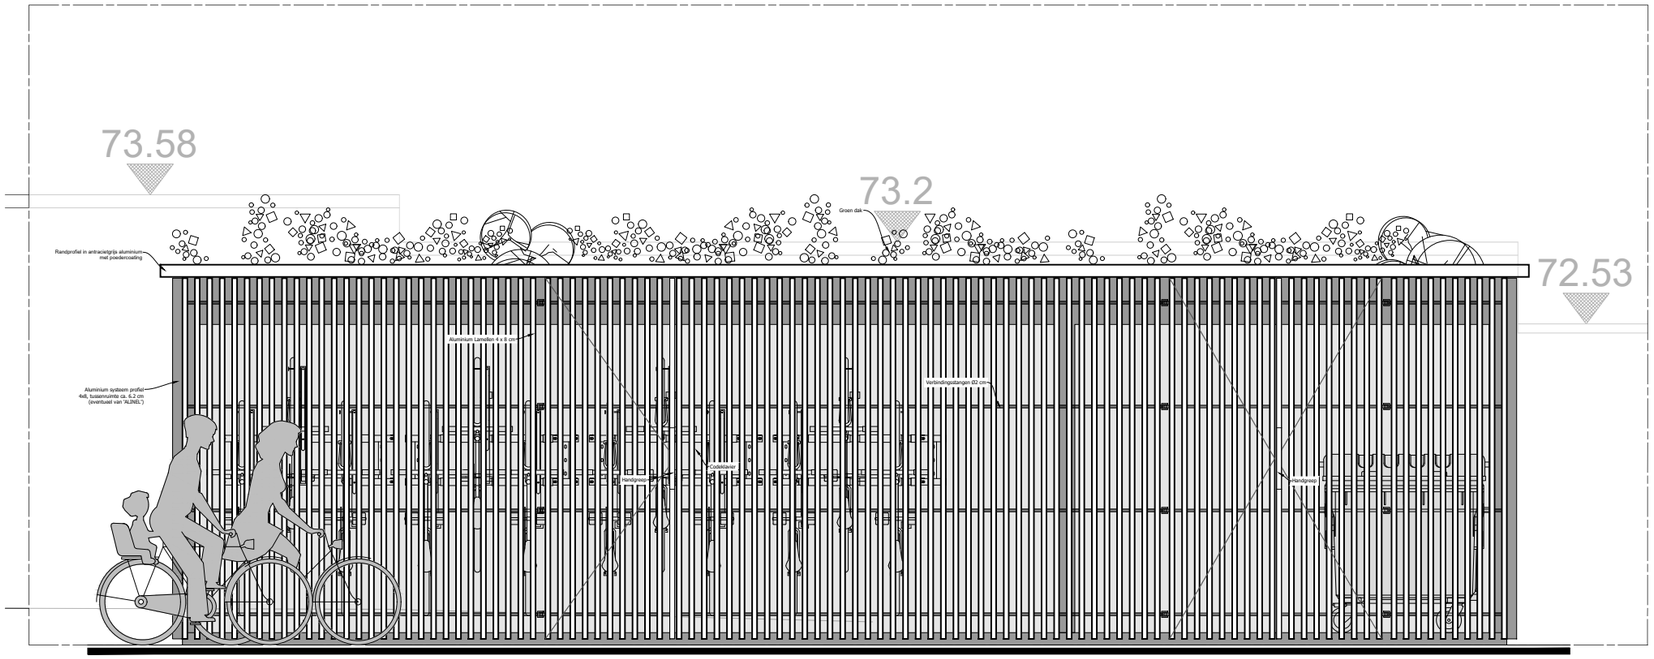

VOORAANZICHT A

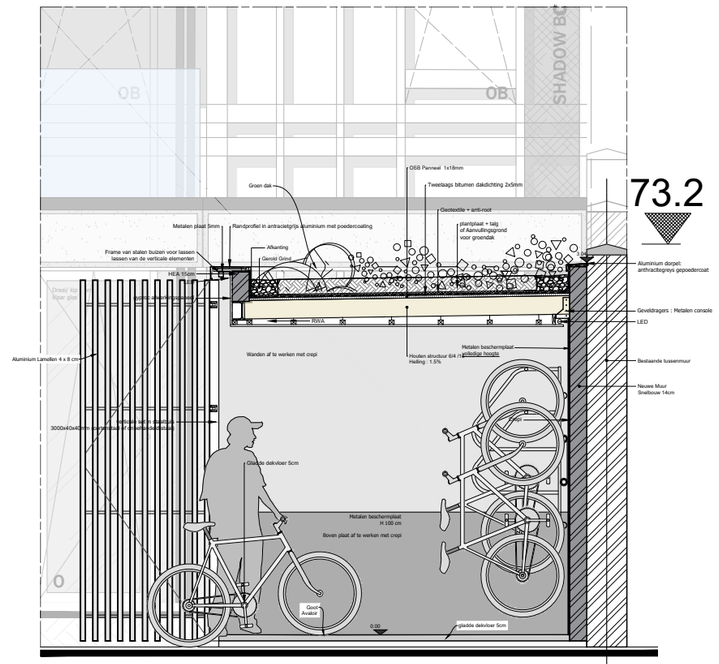

SNEDE B

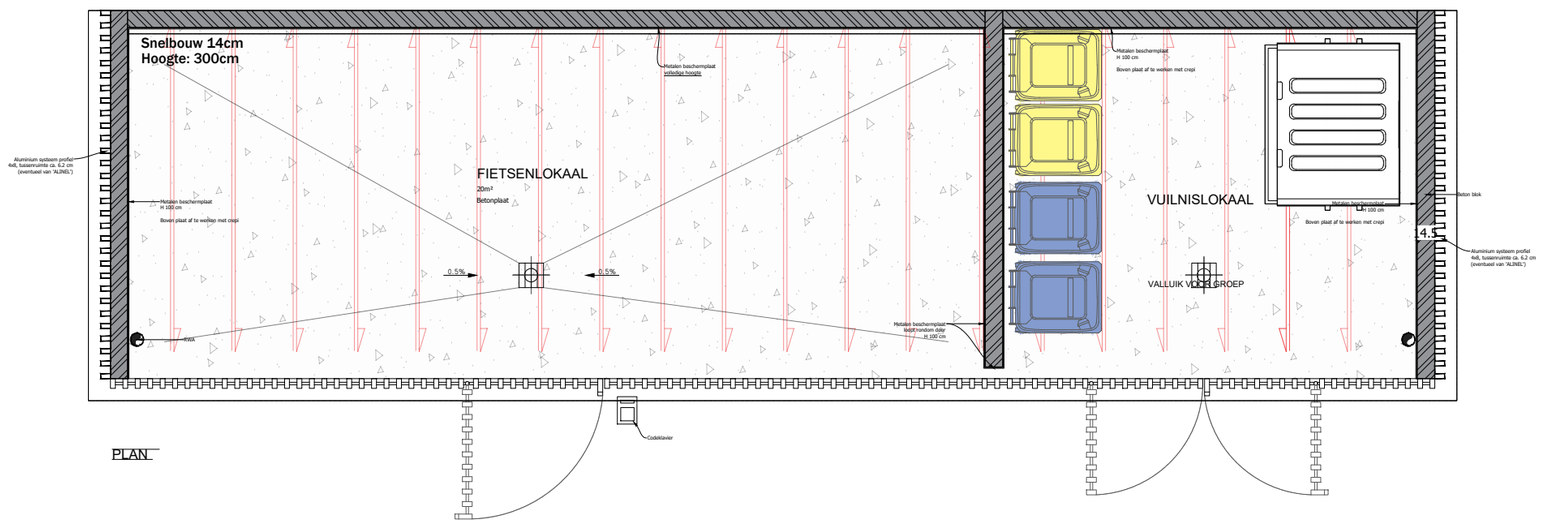

PLAN

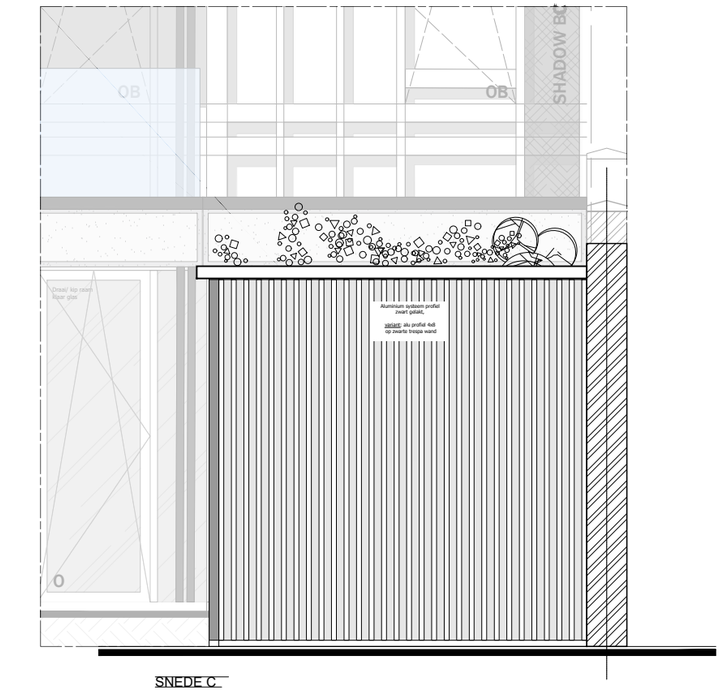

SNEDE C

ÁRTER ARTER Architects Grasmarkt 105/b37 1000 Brussel - België tel.: +32 2 513 77 95 www.arterarchitects.com	**Bouwheer / Maître d'Ouvrage** SIMA NV - Aline Vanhonsebroek Grote Markt 4 - Izegem 8870 Werfadres :Belle-Vuestraat 18 - 1050 Elsene Adresse chantier :Rue de Belle Vue 18 - 1050 Ixelles	**PROJECT**: Regularisatie van verbouwingen aan een opbrengstpand **PROJET**: Régularisation de transformations d'un immeuble de rapport **SCHAAL** 1/50 0 0.5 1 2.5m	**Fase** :Régularisatie en aanpassing van de stedenbouwkundige vergunning van 2018 (dossiernummer: 2014/300-34/18) **Phase** :Régularisation et mise en conformité du permis d'urbanisme de 2018 (Num de dossier : 2014/300-34/18) **Détail** Local Vélo + poubelles Fietsenlokaal + vuilnisbakken	Tek. MG Appr. JDB	Datum / Date 03.11.2028 798.03.2020	**1.18**