

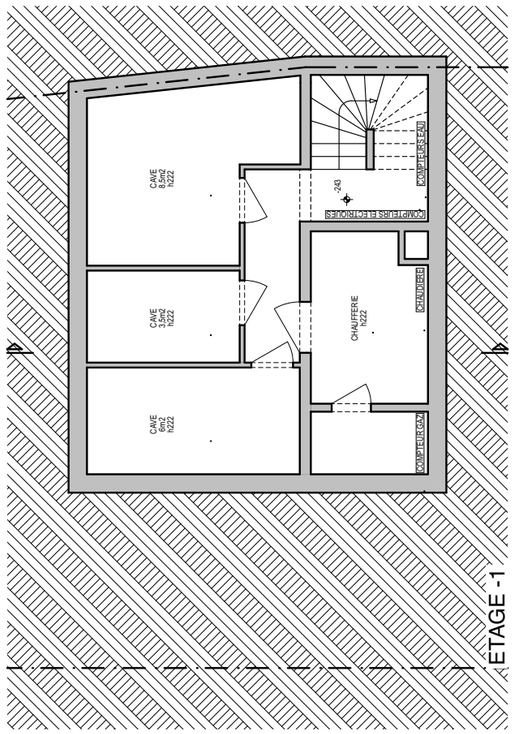


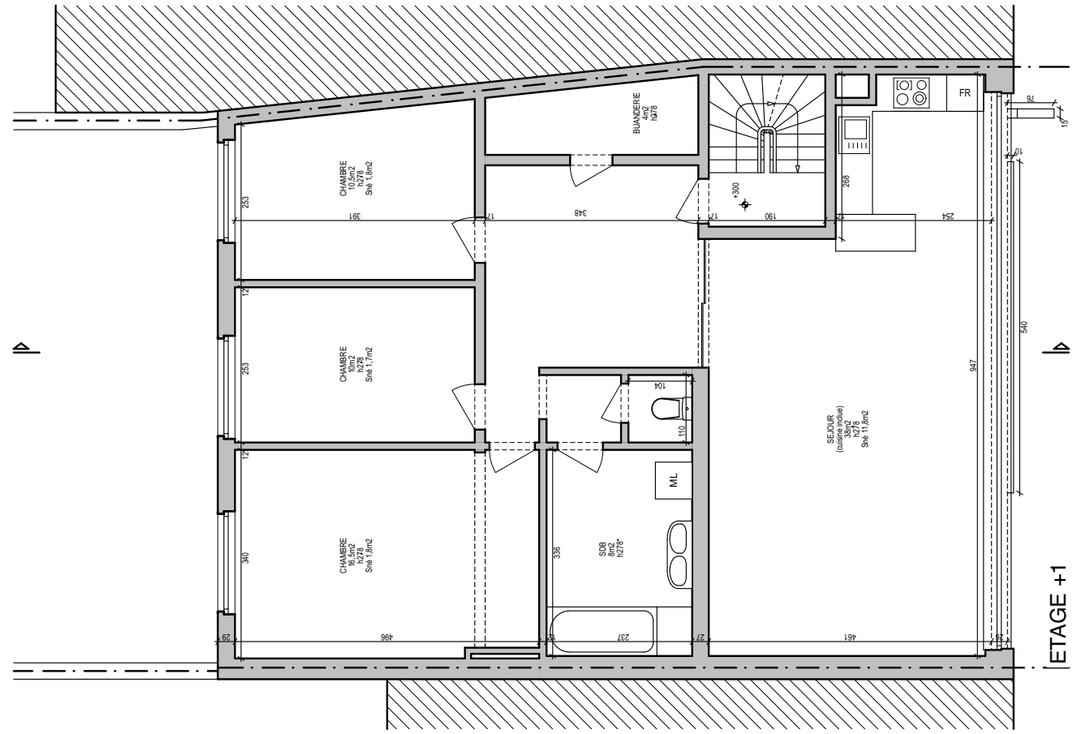

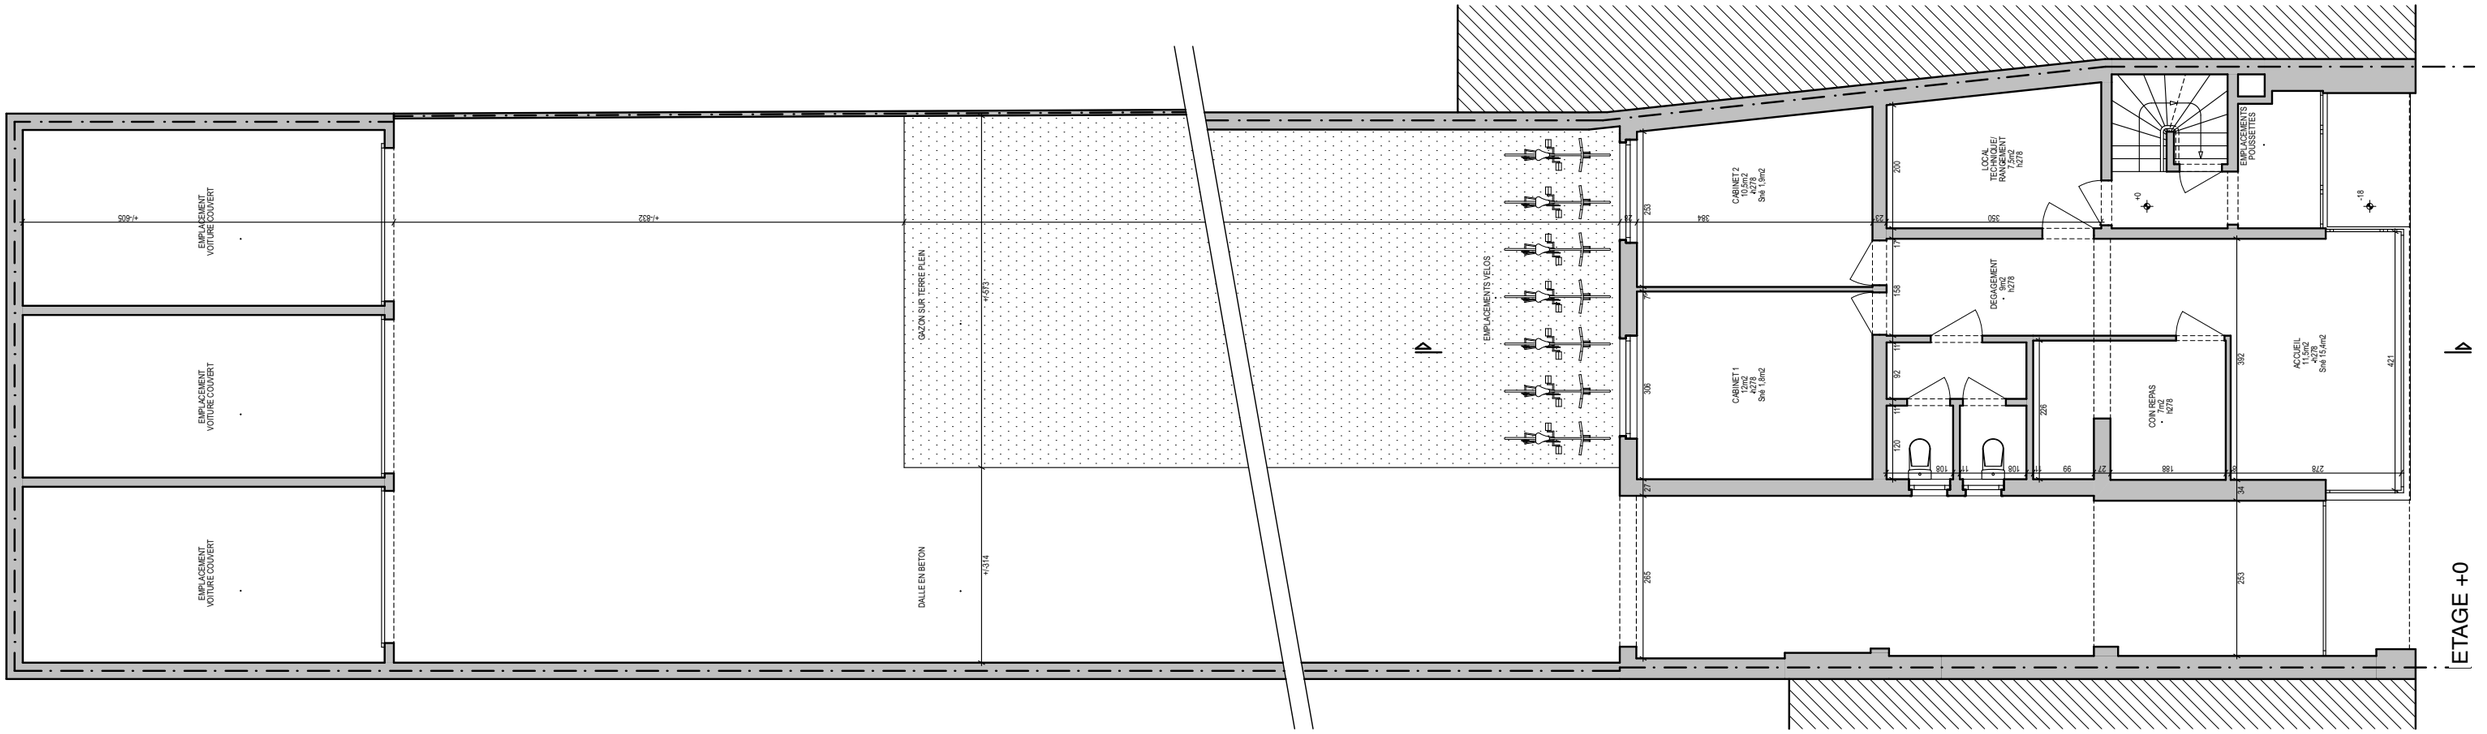

SITUATION DE FAIT - PLANS

06-10-2025 | 1/100

630 ch. d'Alsemberg, 1180 Uccle

Demande de régularisation

ARCHITECTE

Mr. Romain VERVA
80 rue Zandbeek à 1180, Uccle
Mail: info@archi-peb.be - Tél: 0472/41 10 87

DEMANDEUR