


Bâtiment arrière - façade latérale de gauche
Situation de faite

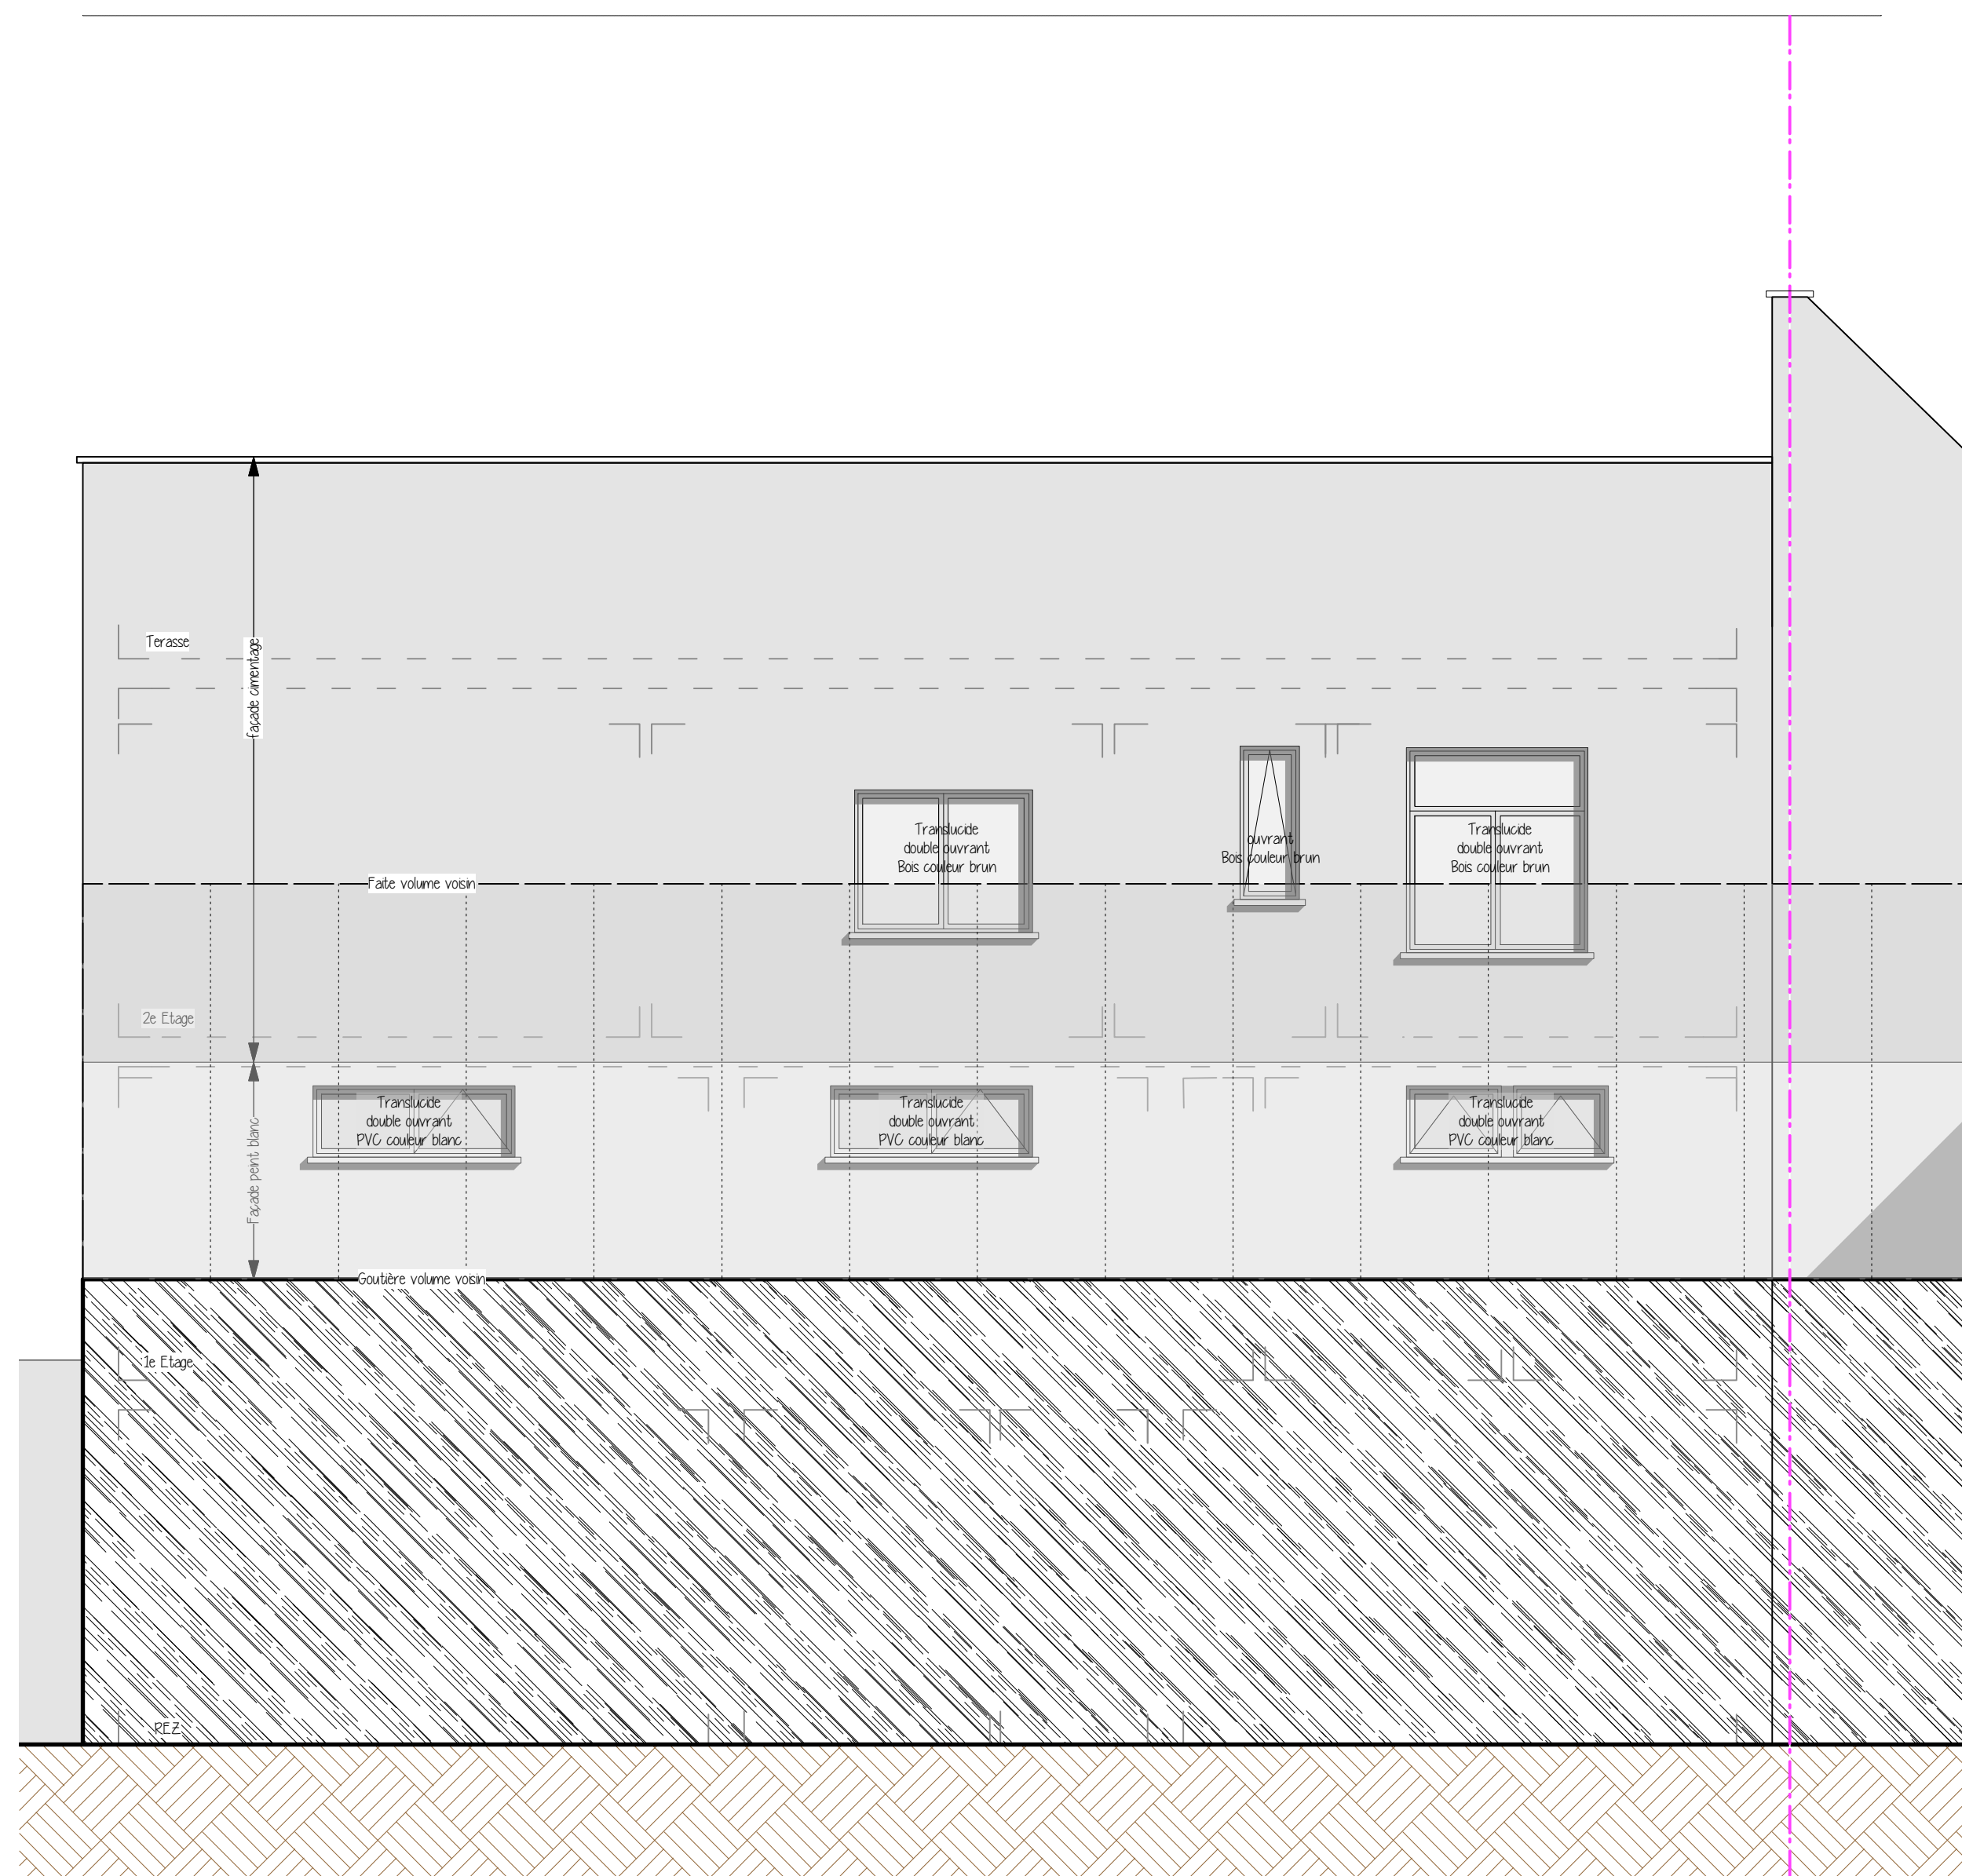

Bâtiment arrière - façade latérale de droite
Situation de faite

Projet Ph. Brasseur

Régulation
rénovation / transformation d'un immeuble mixte
10 Rue Van Schoor
1030 Schaerbeek

MAÎTRE D'OUVRAGE

Monsieur Philippe Brasseur
Européen 19
1500 Horta

ARCHITECTE

M. AICH BV
rue du Teken 64
1050 Bruxelles

Coupes - Façades

plans, coupes, façades

situation de faite

Demande de Permis d'Urbanisme

DESIGNER	
PROJET	PU
AUTEUR	MS
INDEX	PU ind. B
DATE INDEX	20/06/2025
ÉCHELLE	1/100e
DATE GÉNÉRAL	15/10/2024
DOCUMENT	