


Bâtiment arrière - façade latérale de gauche
Situation projetée

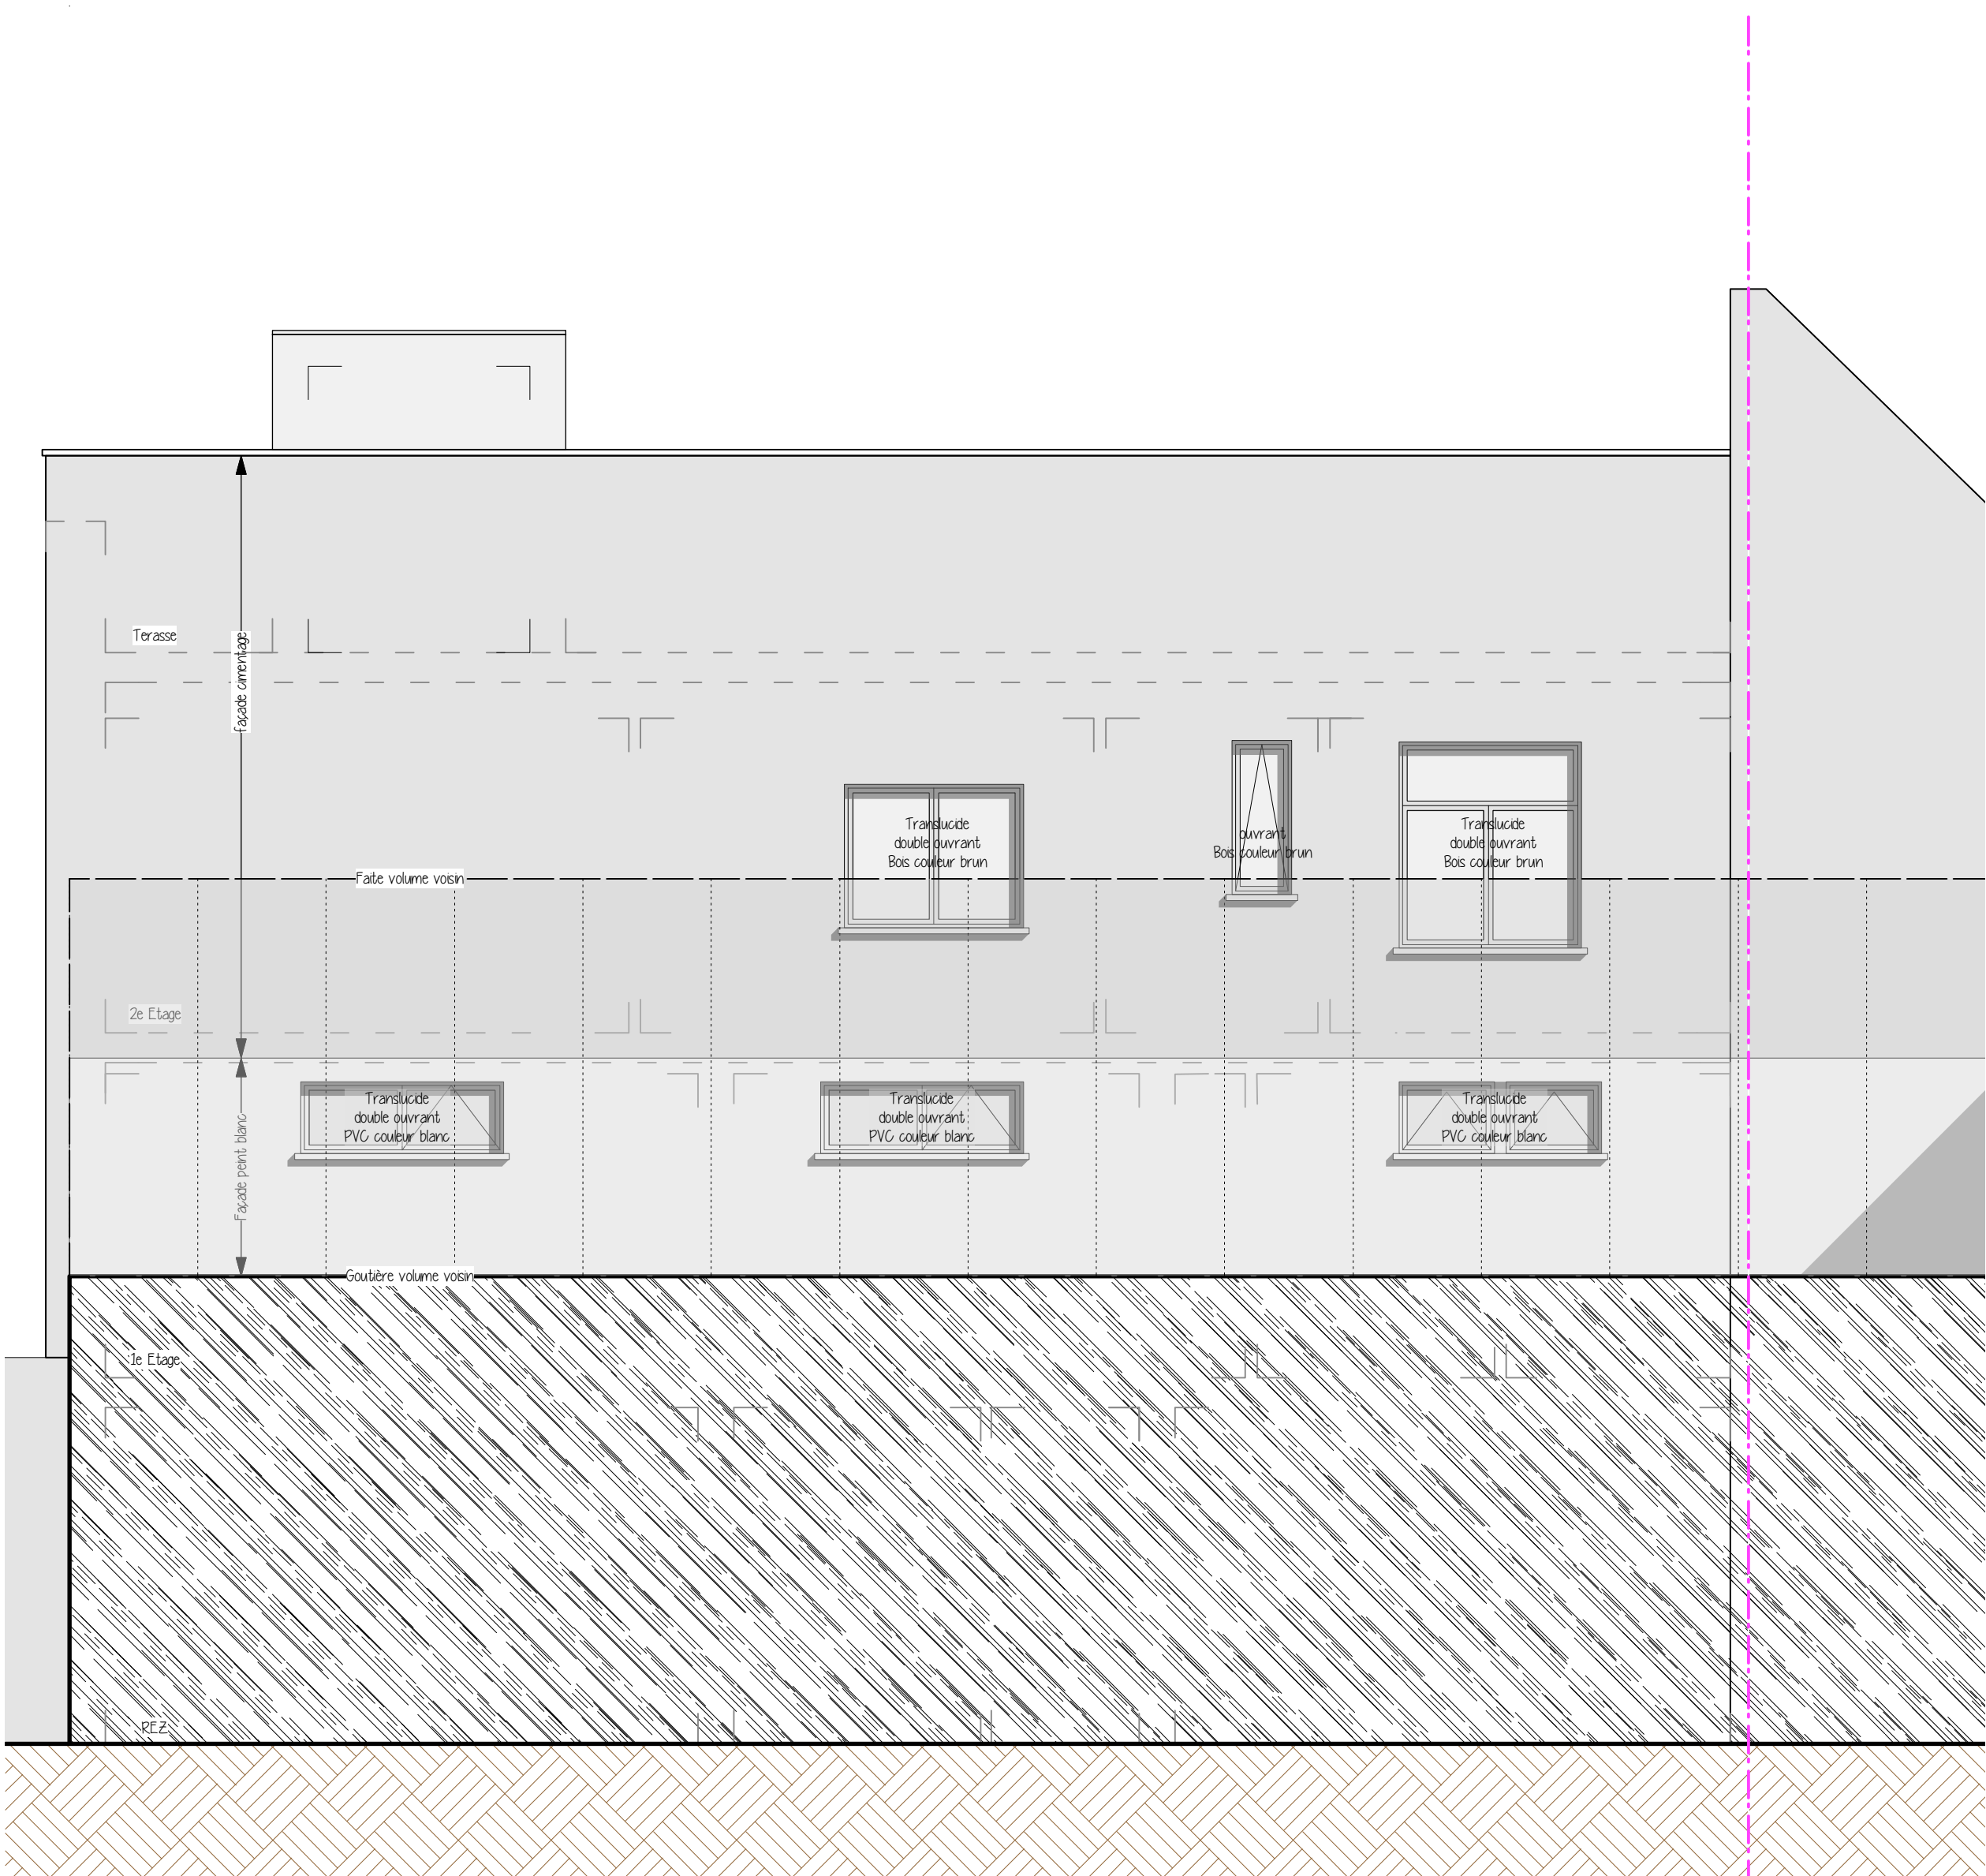

Bâtiment arrière - façade latérale de droite
Situation projetée

Projet Ph. Brasseur

Régulation
rénovation / transformation d'un immeuble mixte
10 Rue Van Schoor
1030 Schaerbeek

MATRE D'OUVRAGE

Monsieur Philippe Brasseur

Européen 19
1500 Hortaart

ARCHITECTE



rue du Tekenlon 64
1050 Bruxelles

Coupes - Façades

plans, coupes, façades

situation projetée

Demande de Permis d'Urbanisme

DESIGNER	PU
PAUSE	MS
AUTEL	MS
INDEX	PU ind. B
DATE INDEX	20/06/2025
ECHELLE	1/100e
DATE CRÉATION	15/10/2024
DOCUMENT	