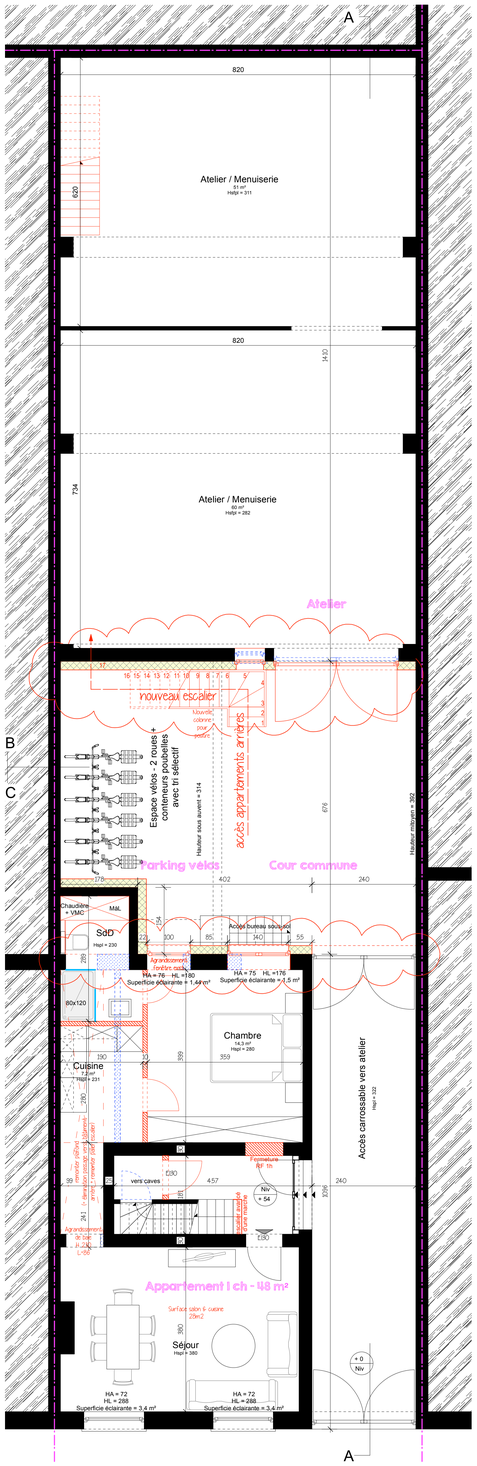

Rez-de-Chaussée

Situation projetée

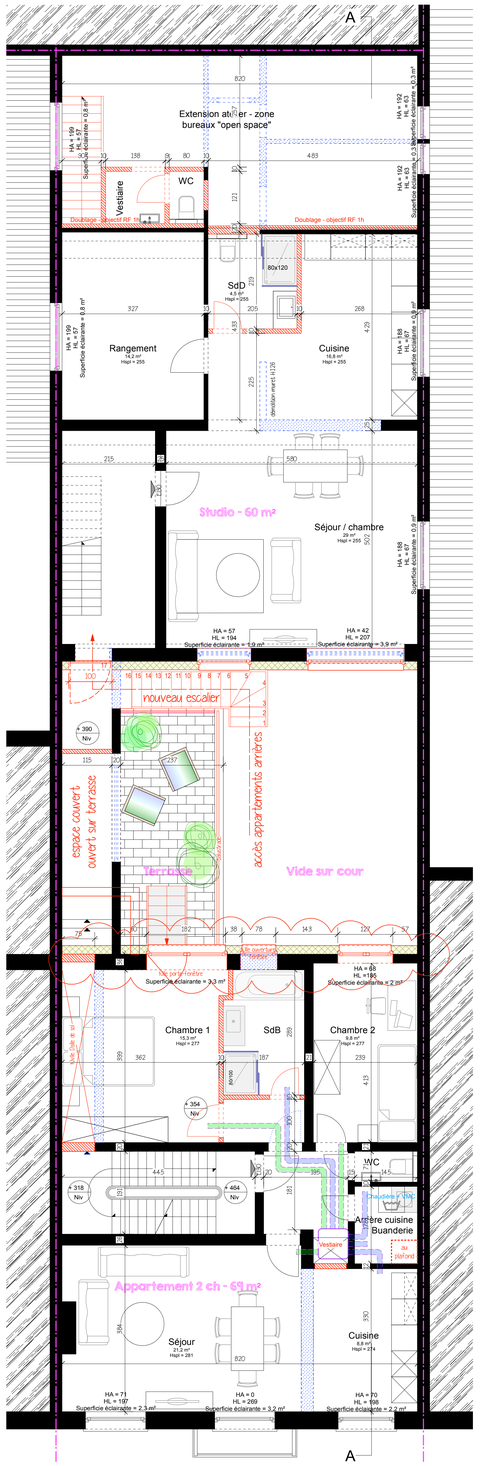

1e Etage

Situation projetée

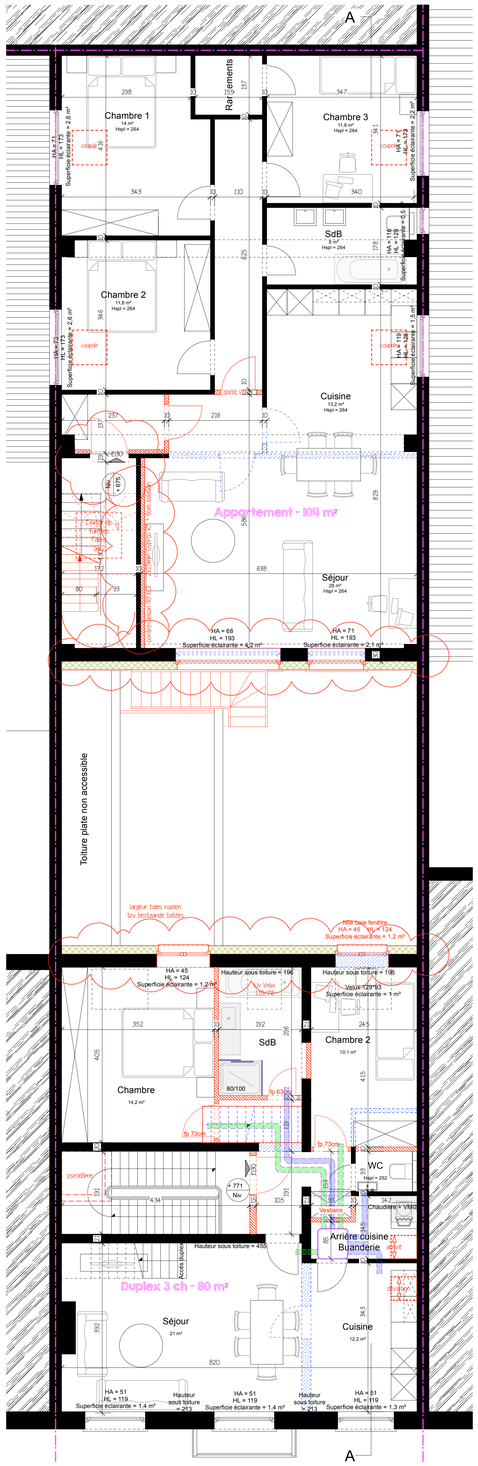

2e Etage

Situation projetée

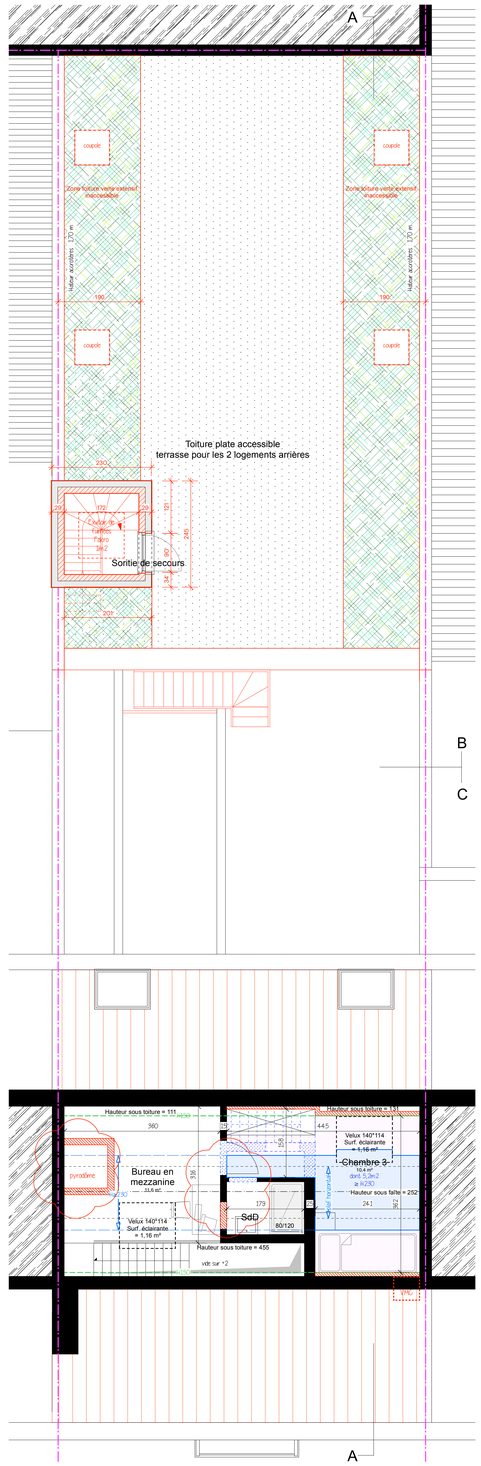

Combles

Situation projetée

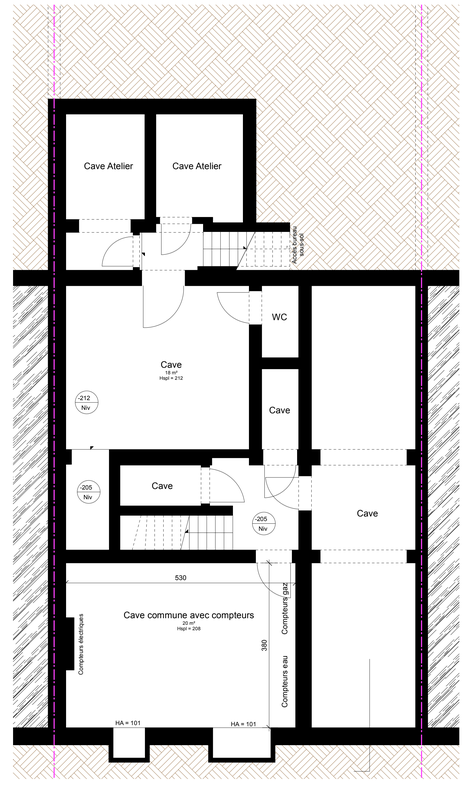

Caves (bât. avant

Situation projetée

Projet Ph. Brasseur

Régularisation
rénovation / transformation d'un immeuble mixte
10 Rue Van Schoor
1030 Schaerbeek

MAITRE D'OUVRAGE

Monsieur Philippe Brasseur

Europalaan 13
1540 Hoeilaart

ARCHITECTE

M-ARCH SW

rue du Tabellion 64
1050 Bruxelles

Plans

plans, coupes, façades

situation orgitée

Demande de Permis d'Urbanisme

DOSSIER	
PHASE	PU
AUTEUR	MS
INDEX	PU ind. C
DATE INDEX	19.08.2025
ECHELLE	1/100e
DATE ORIGINAL	15.10.2024
DOCUMENT	