


Bâtiment arrière - façade latérale de gauche
Situation projetée

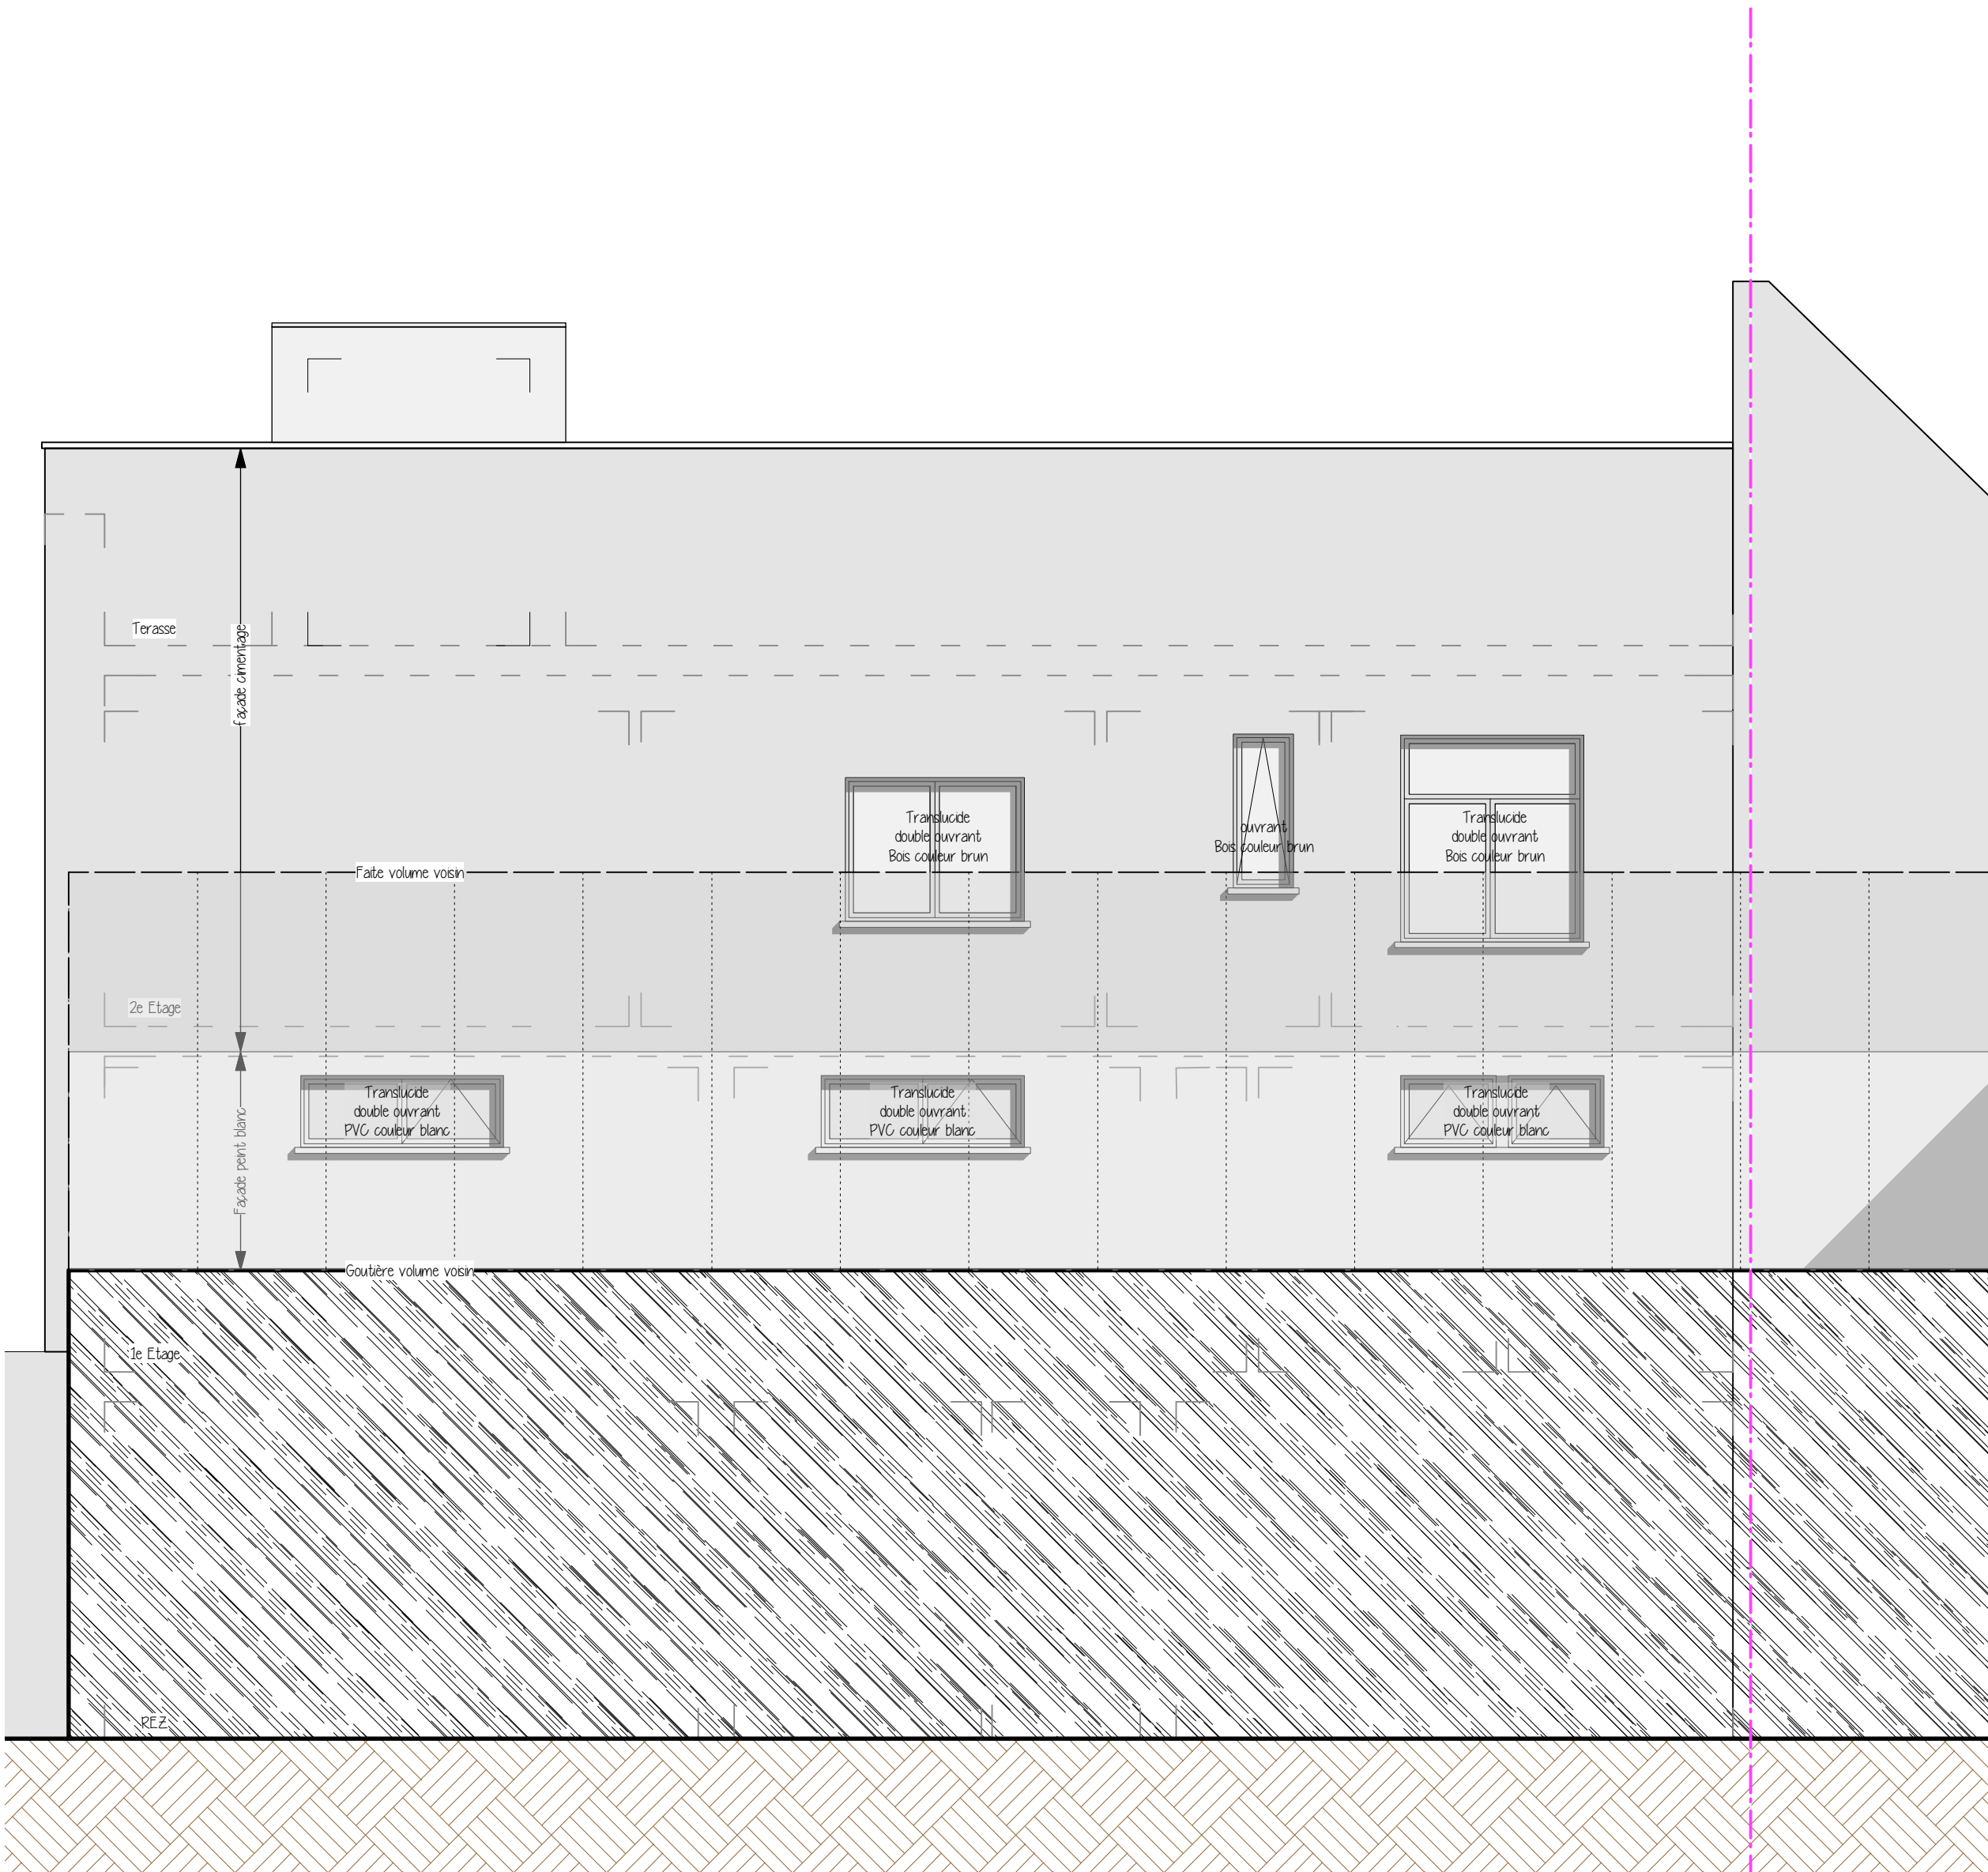

Bâtiment arrière - façade latérale de droite
Situation projetée

Projet Ph. Brasseur

Régulation
rénovation / transformation d'un immeuble mixte
10 Rue Van Schoor
1030 Schaerbeek

MAÎTRE D'OUVRAGE

Monsieur Philippe Brasseur

Europalaan 13
1560 Hoeilaart

ARCHITECTE



rue du Tabellion 64
1050 Bruxelles

Coupes - Façades

plans, coupes, façades

situation projetée

Demande de Permis d'Urbanisme

DOSSIER	
PHASE	PU
AUTEUR	MS
INDEX	PU ind. B
DATE INDEX	20.06.2025
ECHELLE	1/100e
DATE ORIGINAL	15.10.2024
DOCUMENT	