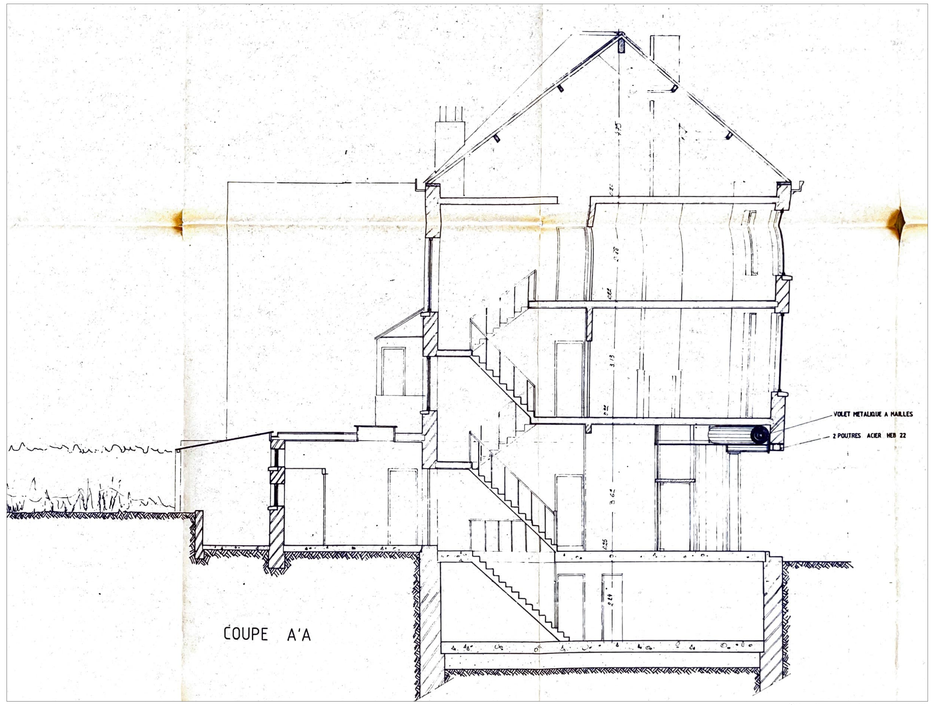

Situation existante de droit
COUPE A
1/50

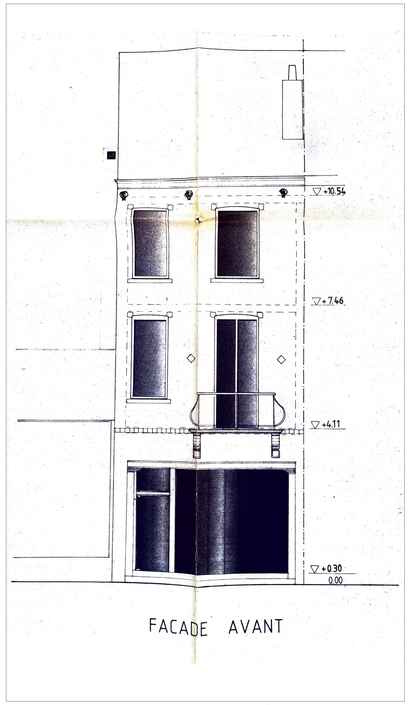

Situation existante de droit
FAÇADE AVANT
1/50

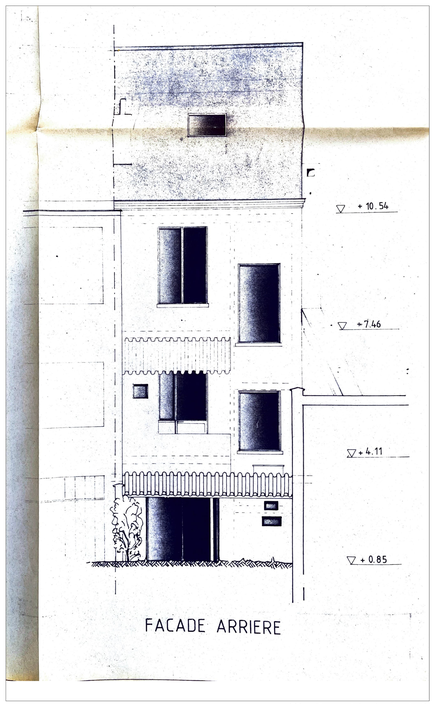

Situation existante de droit
FAÇADE ARRIERE
1/50

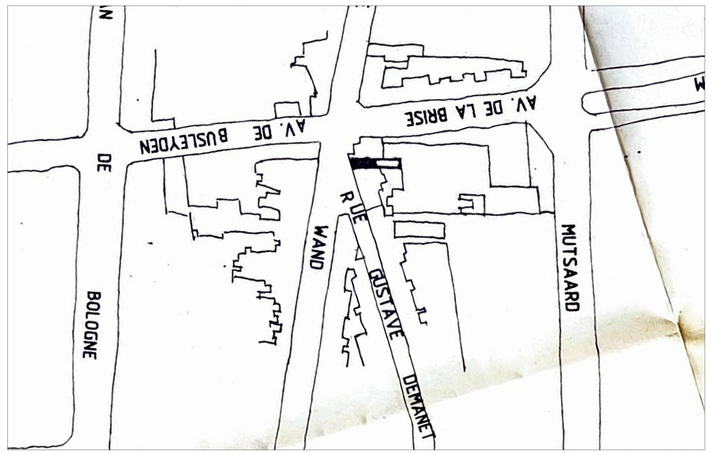

Situation existante de droit
PLAN DE SITUATION
1/1000

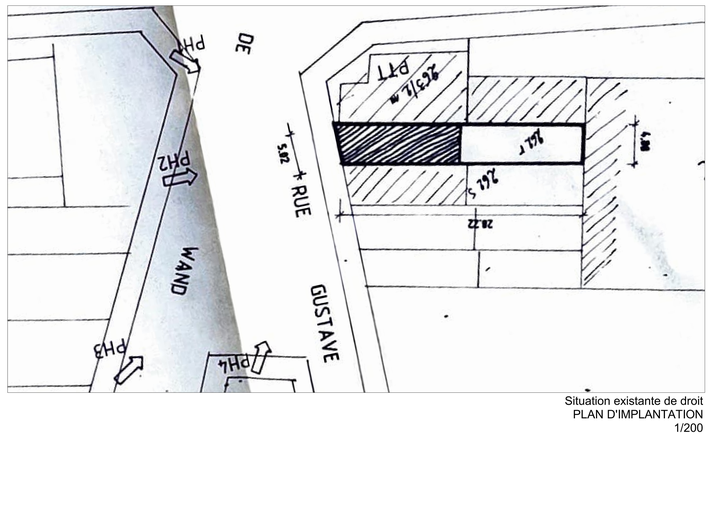

Situation existante de droit
PLAN D'IMPLANTATION
1/200

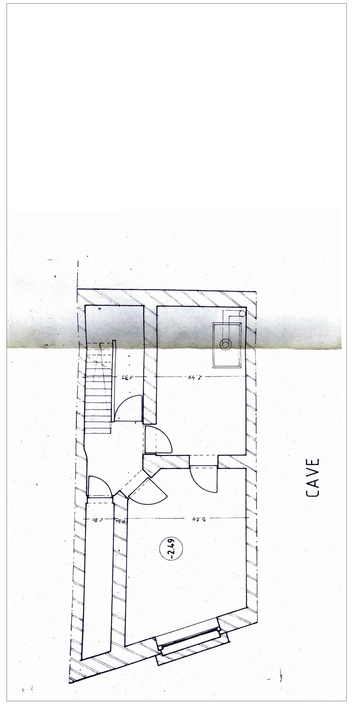

Situation existante de droit
NIVEAU -1
1/50

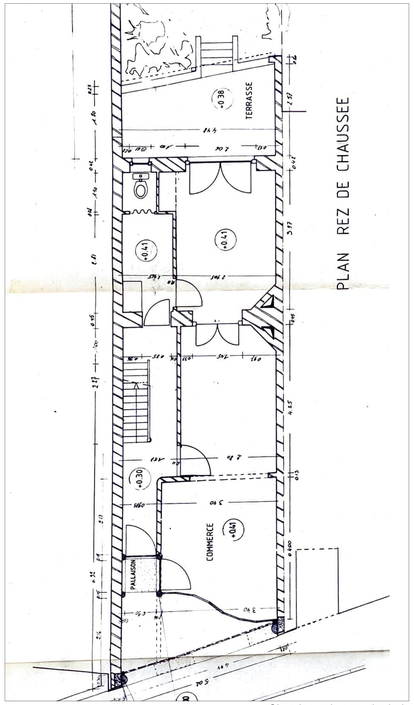

Situation existante de droit
NIVEAU +0
1/50

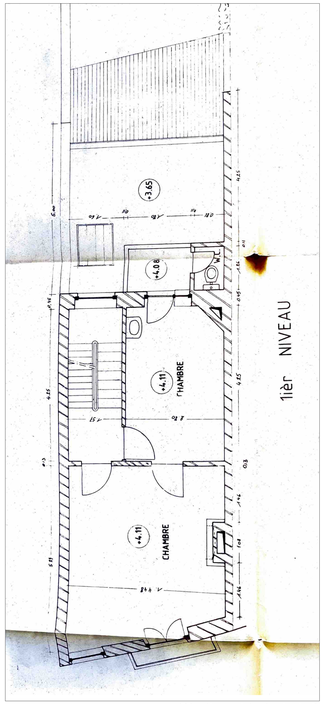

Situation existante de droit
NIVEAU +1
1/50

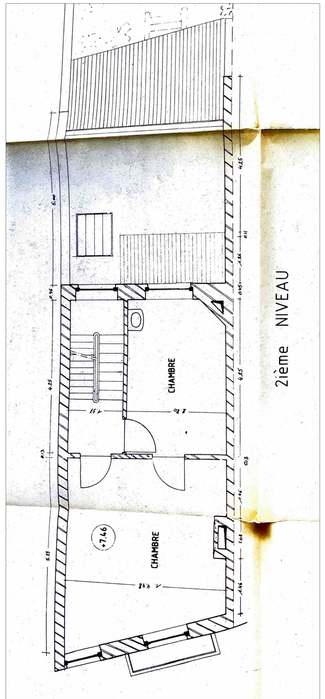

Situation existante de droit
NIVEAU +2
1/50

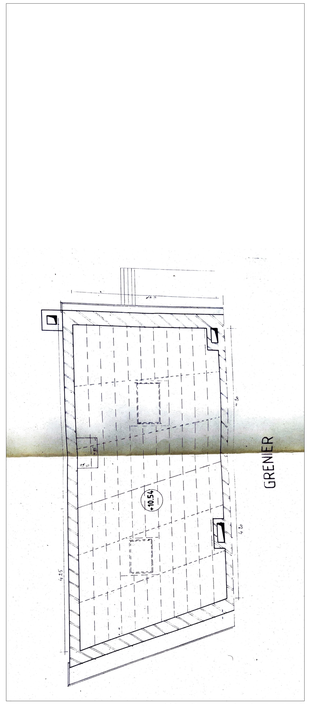

Situation existante de droit
NIVEAU +3
1/50

LÉGENDE MATÉRIAU DE FAÇADE

1	BRIQUE - ROUGE	10	CREPI - GRIS
2	PANNEAU DE PUBLICITÉ	11	MÉTAL - NOIR
3	VITRE	12	APPUI DE FENÊTRE EN BÉTON
4	ALUMINIUM PROFIL - BLANC	13	MÉTAL - BLANC
5	ALUMINIUM PROFIL - NOIR	14	TENTE SOLAIRE
6	BRIQUE - BEIGE	15	CREPI - BLANC
7	PIERRE NATURELLE	16	PEINTURE - JAUNE
8	PROFIL EN BOIS - BLANC	17	BARDAGE - GRIS
9	TUILES DE TOITURE - ROUGE	18	VOLET - BLANC

NOTE : Ces plans ne sont pas des plans d'exécution de construction du bâtiment.
Dimensions des éléments structurels selon l'étude de stabilité de l'ingénieur.
La position de toutes les coutures, joints et divisions visibles est discutée avant l'exécution.

Positionnement des poutres et des colonnes selon le plan architectural.
Dimensionnement des poutres et des colonnes selon le plan de stabilité de l'ingénieur.

Les principes et les dimensions des fondations sont indicatifs, l'étude devant être effectuée par un ingénieur de stabilité.
Le plan de drainage est indicatif. Étude et calcul par l'entrepreneur à présenter lors de l'exécution.

EU - EAUX USÉES
EC - EAUX CLAIRES
EP - EAUX PLUVIALES
LIMITES DU PROJET

POINT DE RÉFÉRENCE
PHOTOS

VENTILATION - SYSTEME C
GRILLE DE VENTILATION
DF DÉTECTEUR DE FUMÉE

LÉGENDE MATÉRIEL

MAÇONNERIE INTERIEUR
MUR D'IPROC
BETON
MAÇONNERIE EXTÉRIEURE
ISOLATION THERMIQUE
TERRAIN
HERBE
ÉTANCHÉITÉ BITUMINEUSE DES TOITS
DÉMOLITION
NOUVELLE SITUATION
SITUATION EXISTANTE

Demande permis d'urbanisme pour:
Régularisation:Rénovation d'une maison familiale et rénovation du magasin au rez-de-chaussée.

Adresse et informations cadastrales du terrain auquel le projet se rapporte :
Gustave Demanet 4, Laeken - 18ème division, section A n° 262 R

Demandeur:
Khatoon Razia - Mohammed Din Islam BHUYIAN
Gustave Demanet 4, Laeken

Élaboration du projet:
Pedro LUCAS FREIRE
Square Ambiorix 10, 1000 Brussels
e-mail:pedro@lucasfreire.be
gsm:+32 485 93 01 79

Permis d'urbanisme

CODE DU PROJET **DEMANET**

DATE: **27.09.2024**

ÉCHELLE: **1:1000 - 1:200 - 1/50**

OBJET:

NIVEAU -1, NIVEAU +1, NIVEAU +2, NIVEAU +3, FAÇADE ARRIERE, PLAN DE SITUATION, PLAN D'IMPLANTATION, NIVEAU +0, COUPE A, FAÇADE AVANT