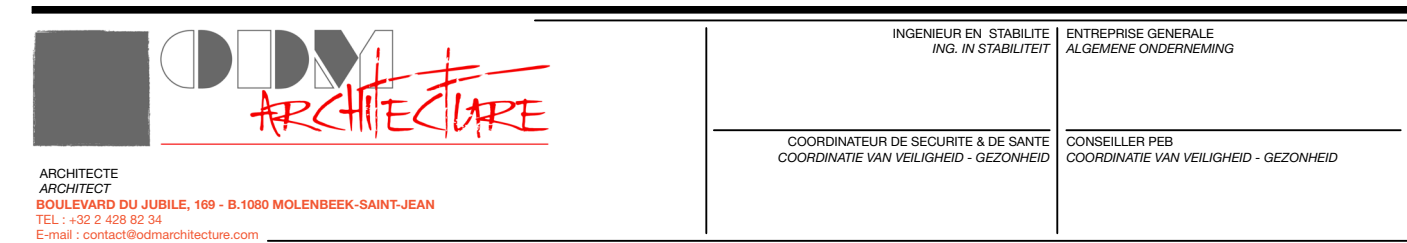


B	19.08.25	COMPLÈMENT DE DOSSIER SUIVANT ARI	-	ODM
A	23.10.24	DÉPÔT DE LA DEMANDE DE PERMIS D'URBANISME	IFJ	ODM
INDICE GEVEGENS	DATE DATUM	MODIFICATIONS WIJZIGING	AUTEUR ARCHITECT	VÉRIF. KONTROL.

## WAXWEILLER 6

REGULARISATION D'UNE MAISON UNIFAMILIALE  
Avenue Waxweiler 6 - 1070 **ANDERLECHT**

MAITRE D'OUVRAGE  
AANVRAGER

## SITUATION DE DROIT

REMARQUES : OPMERKINGEN :	
DATE D'IMPRESSION : 22/01/26	

24.683	PU	AR	B		
N° DOSSIER DOSSIER N°	ETUDE STUDE	AUTEUR ARCHITECT	INDICE GEGEVENS		
DOCUMENT DOCUMENTSITE	ECHELLE SCHAL	ENTITE GEGEVENS			
24.683.1	1:50	-	MAITRE D'OUVRAGE AANVRAGER		ARCHITECTE ARCHITECT