

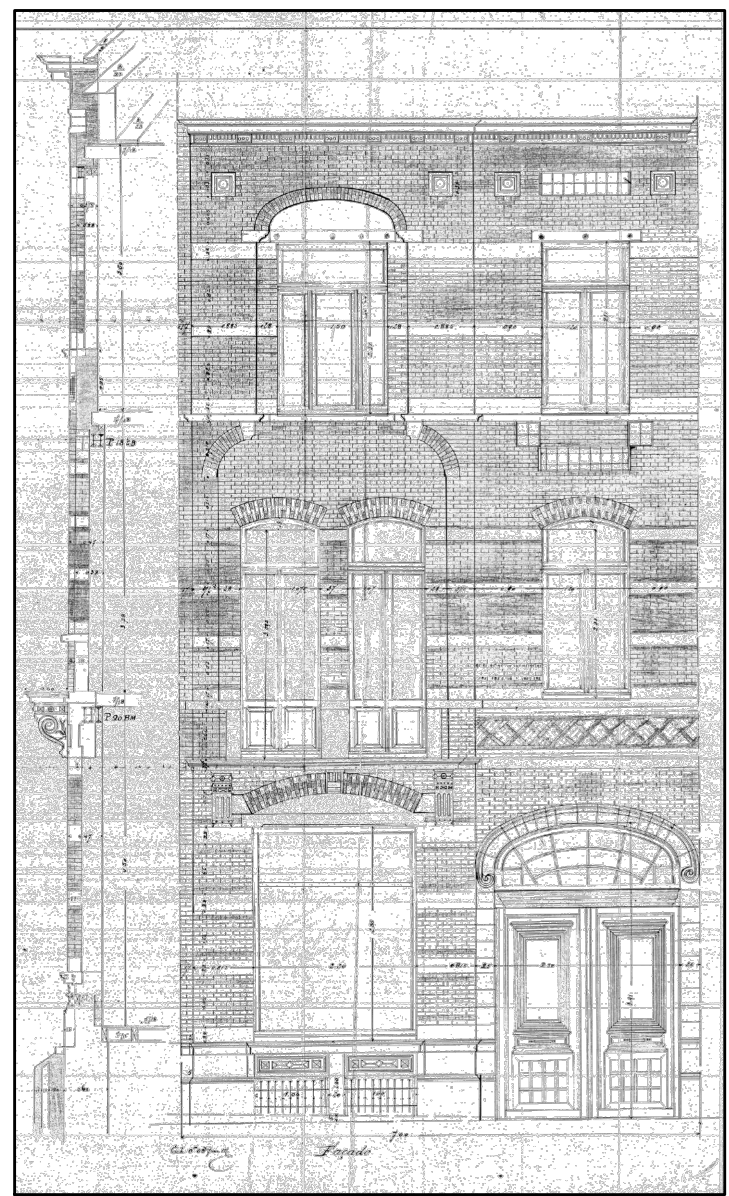



SITUATION DE DROIT - Archives communales  
- 1/100 -

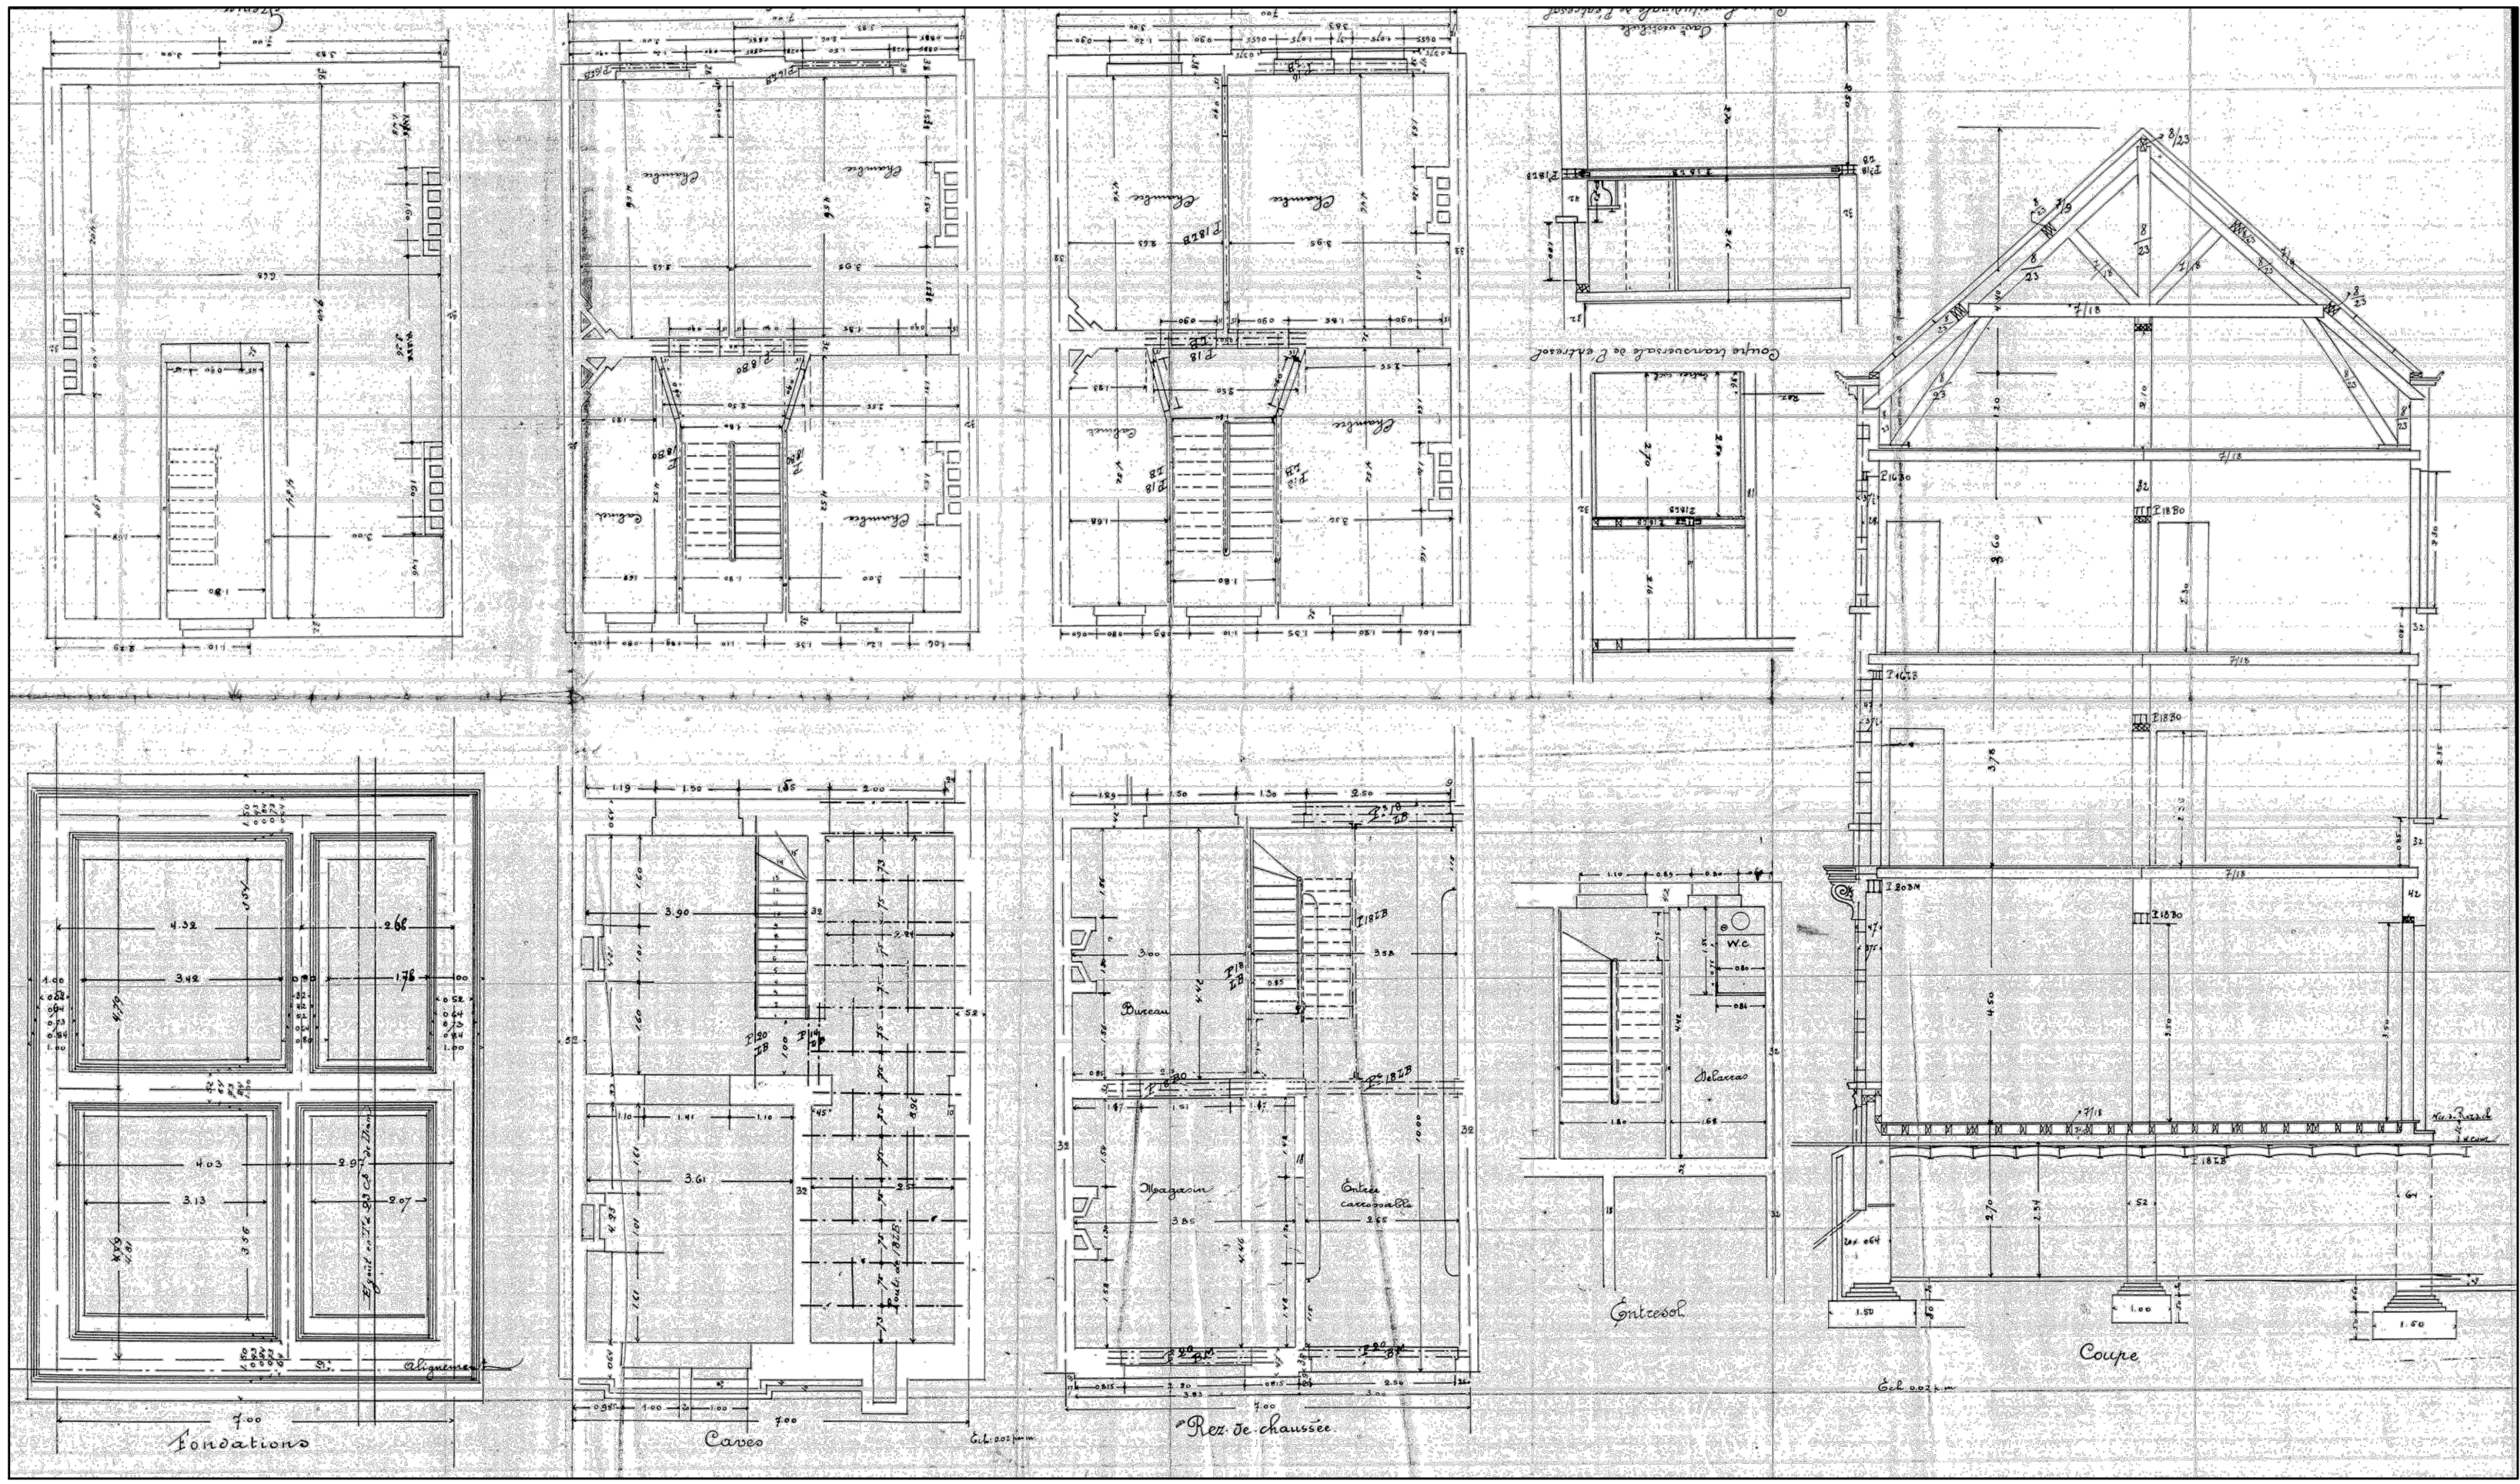


IMPLANTATION 1/500

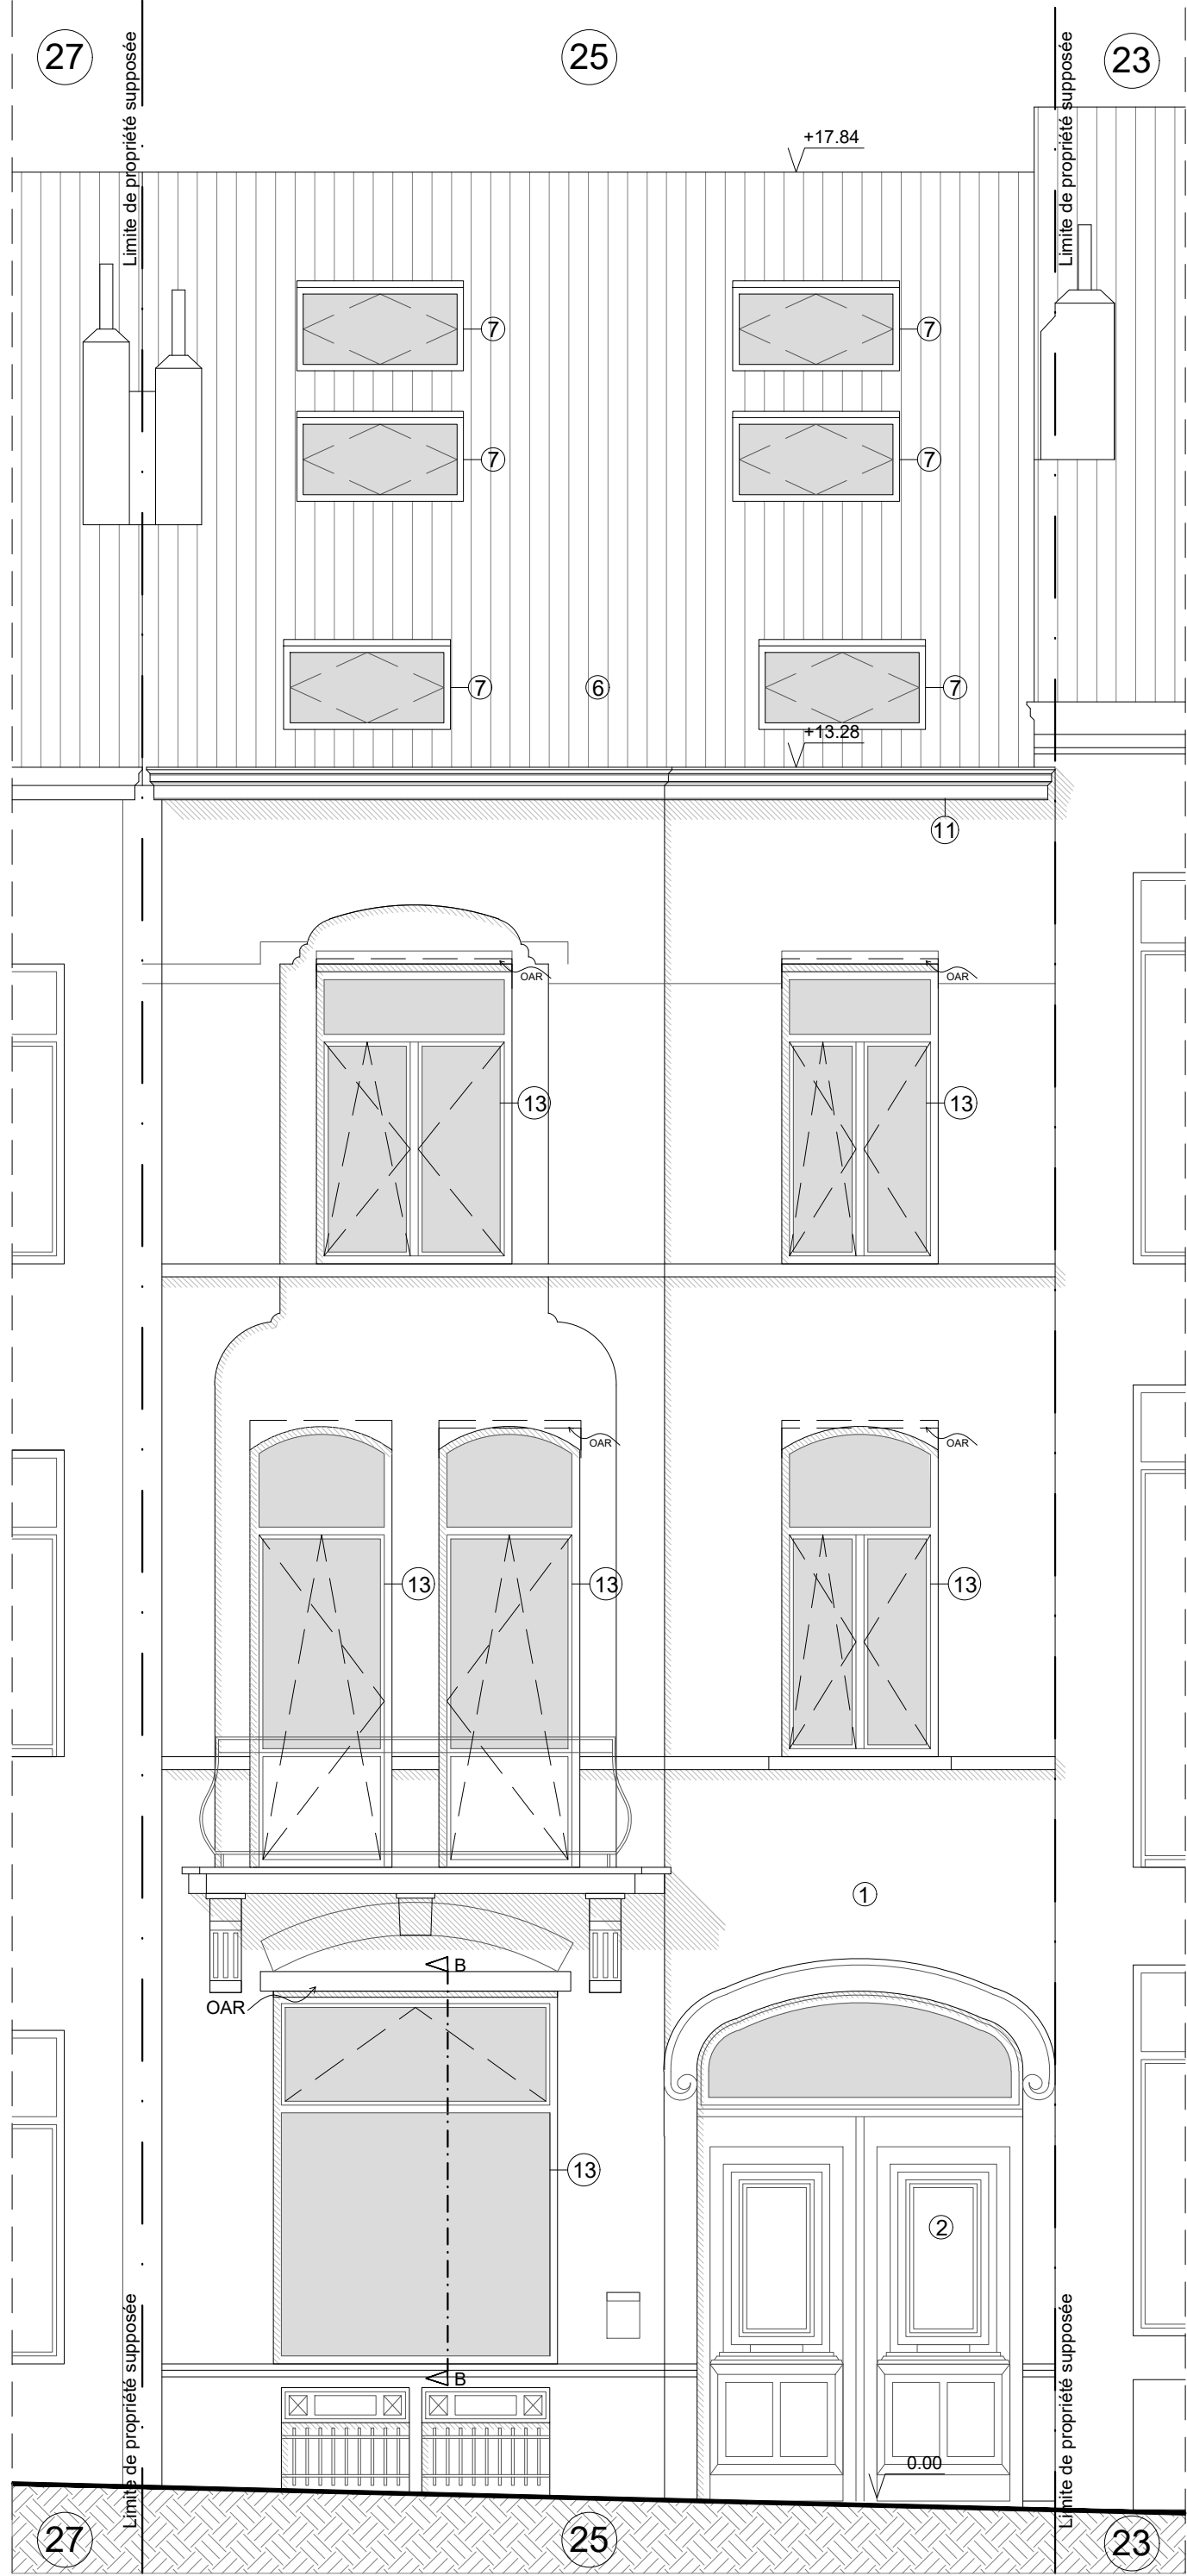


FACADE A RUE

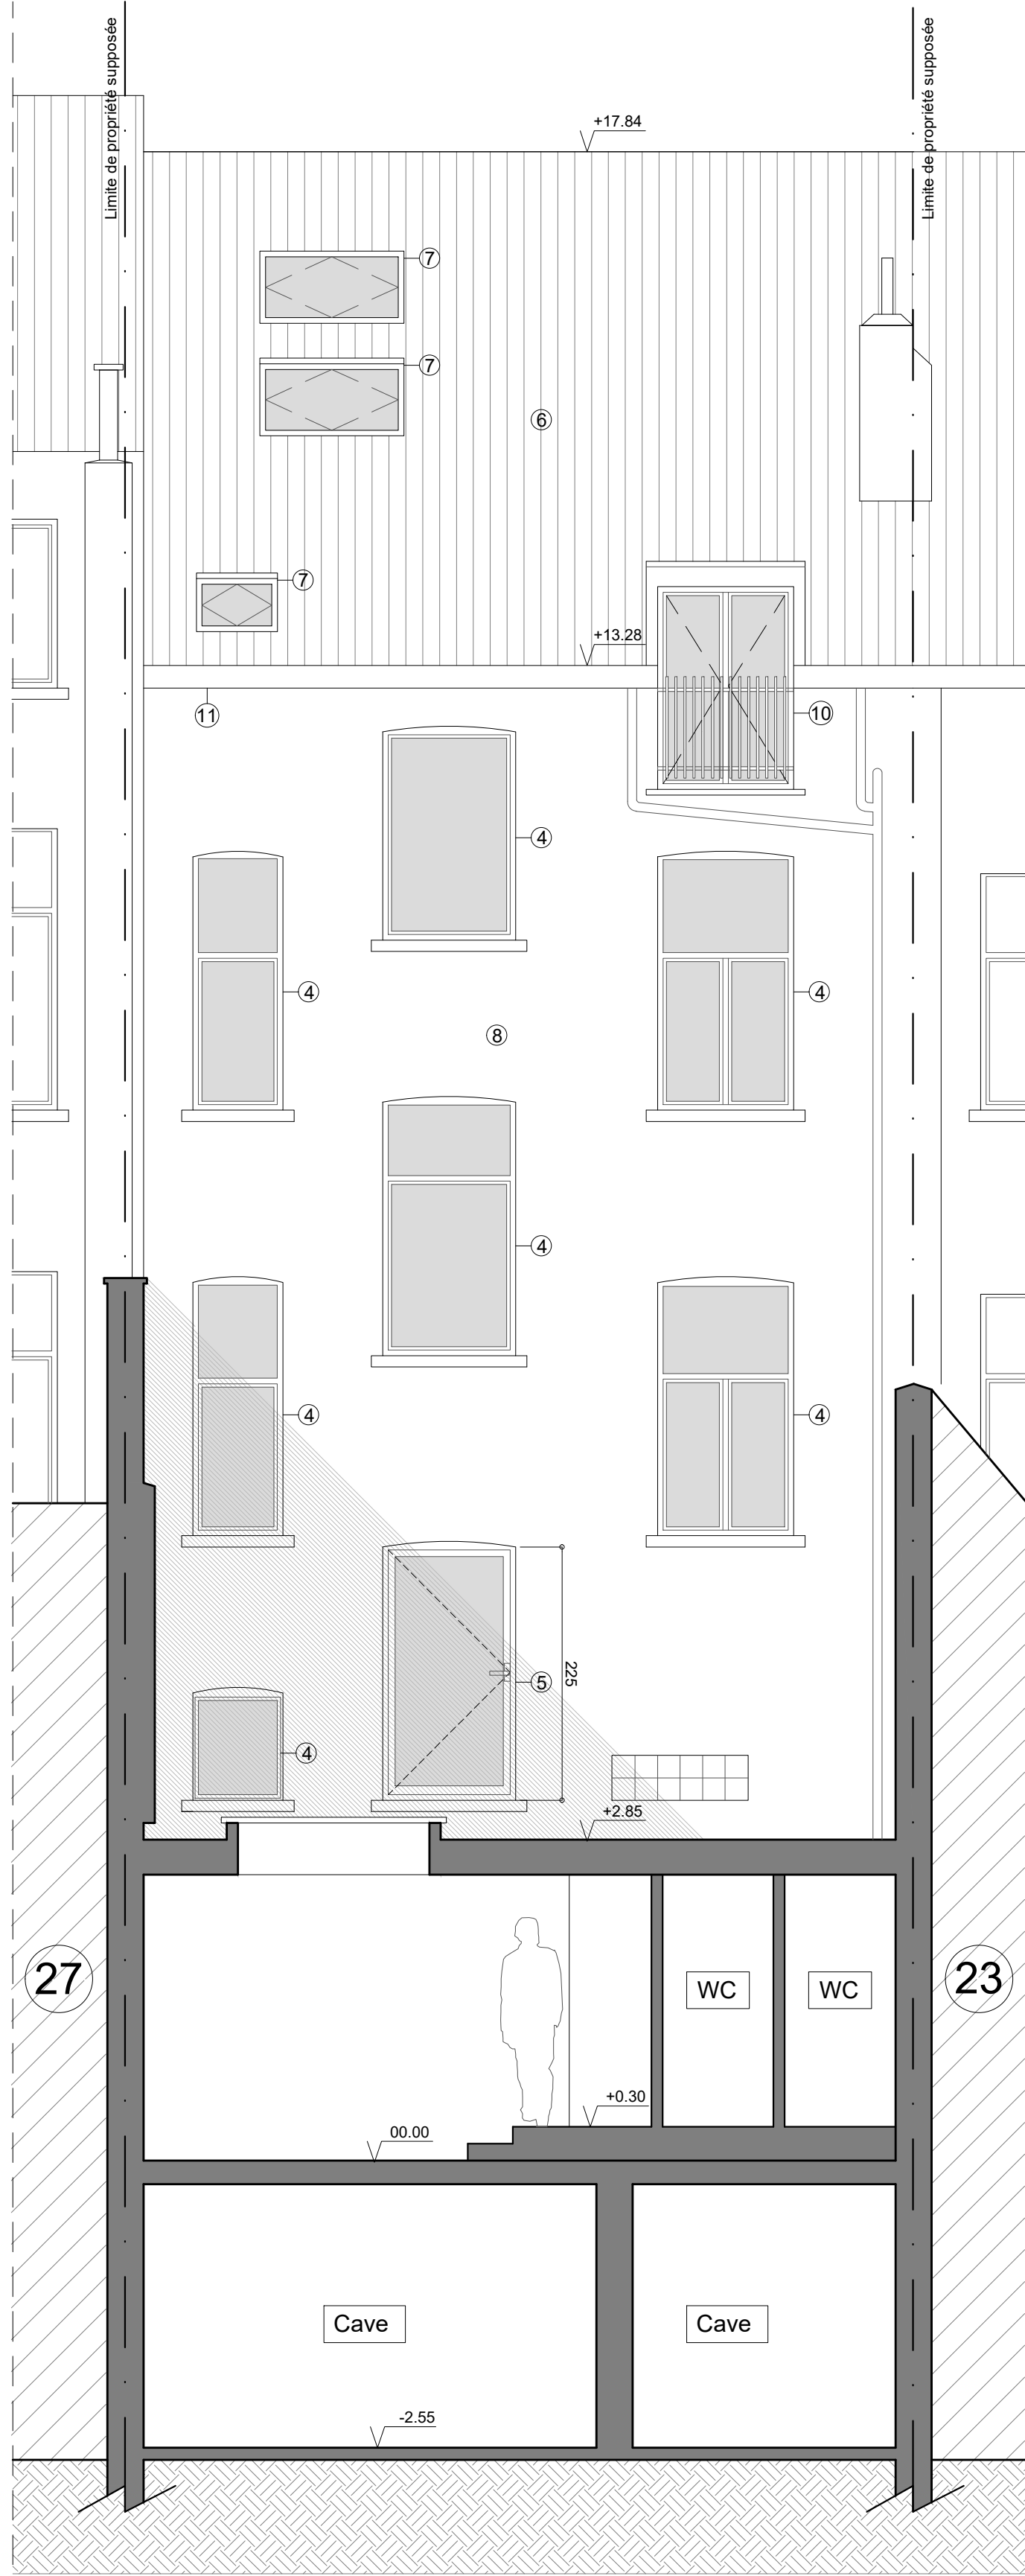


COUPE CC

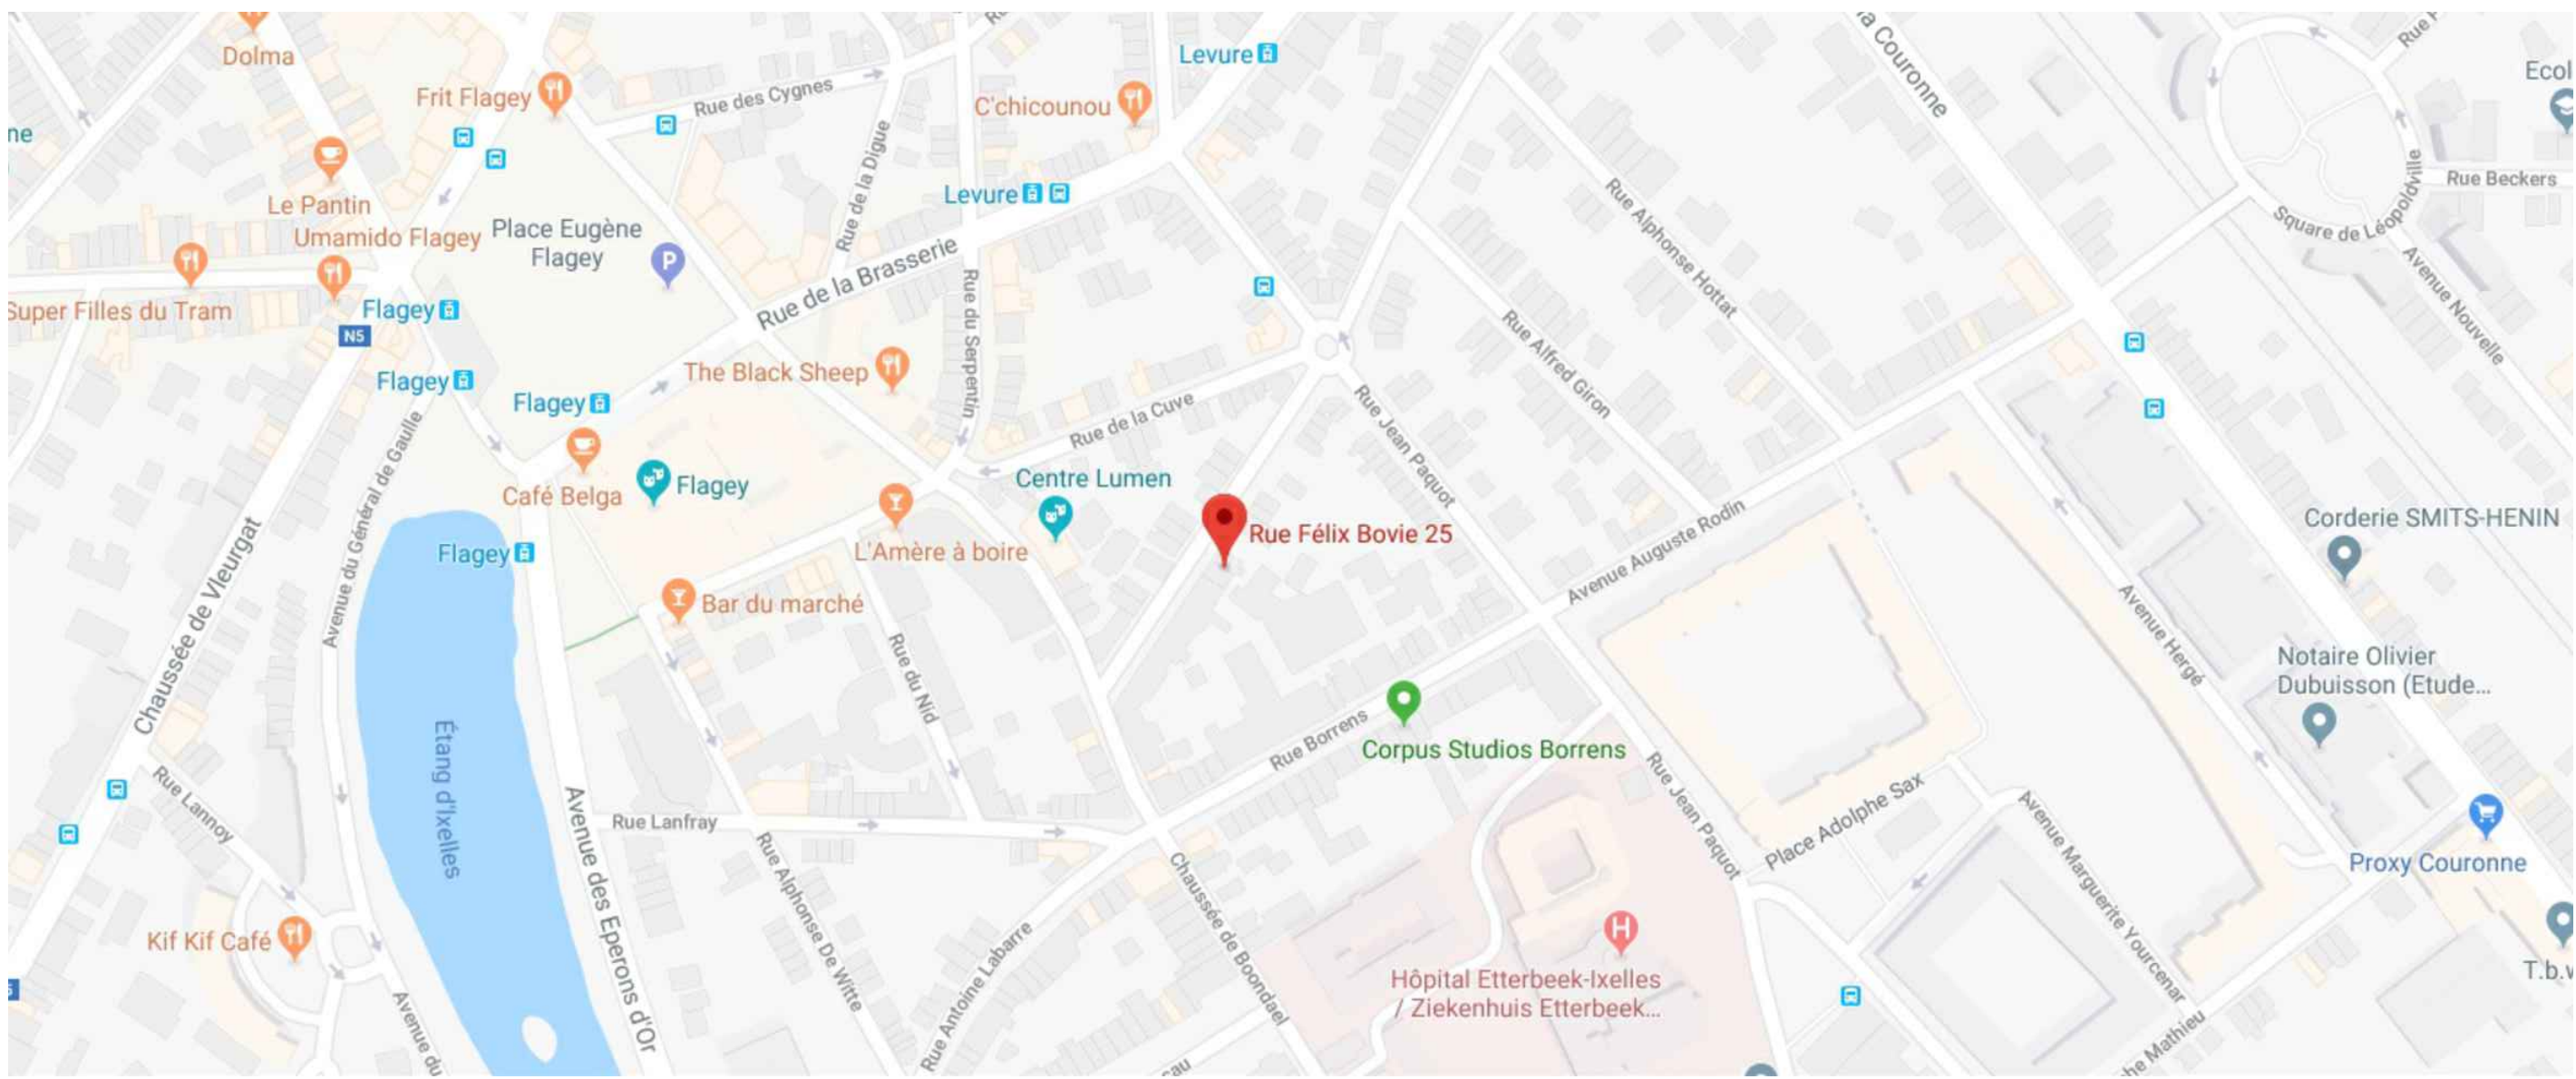

SITUATION

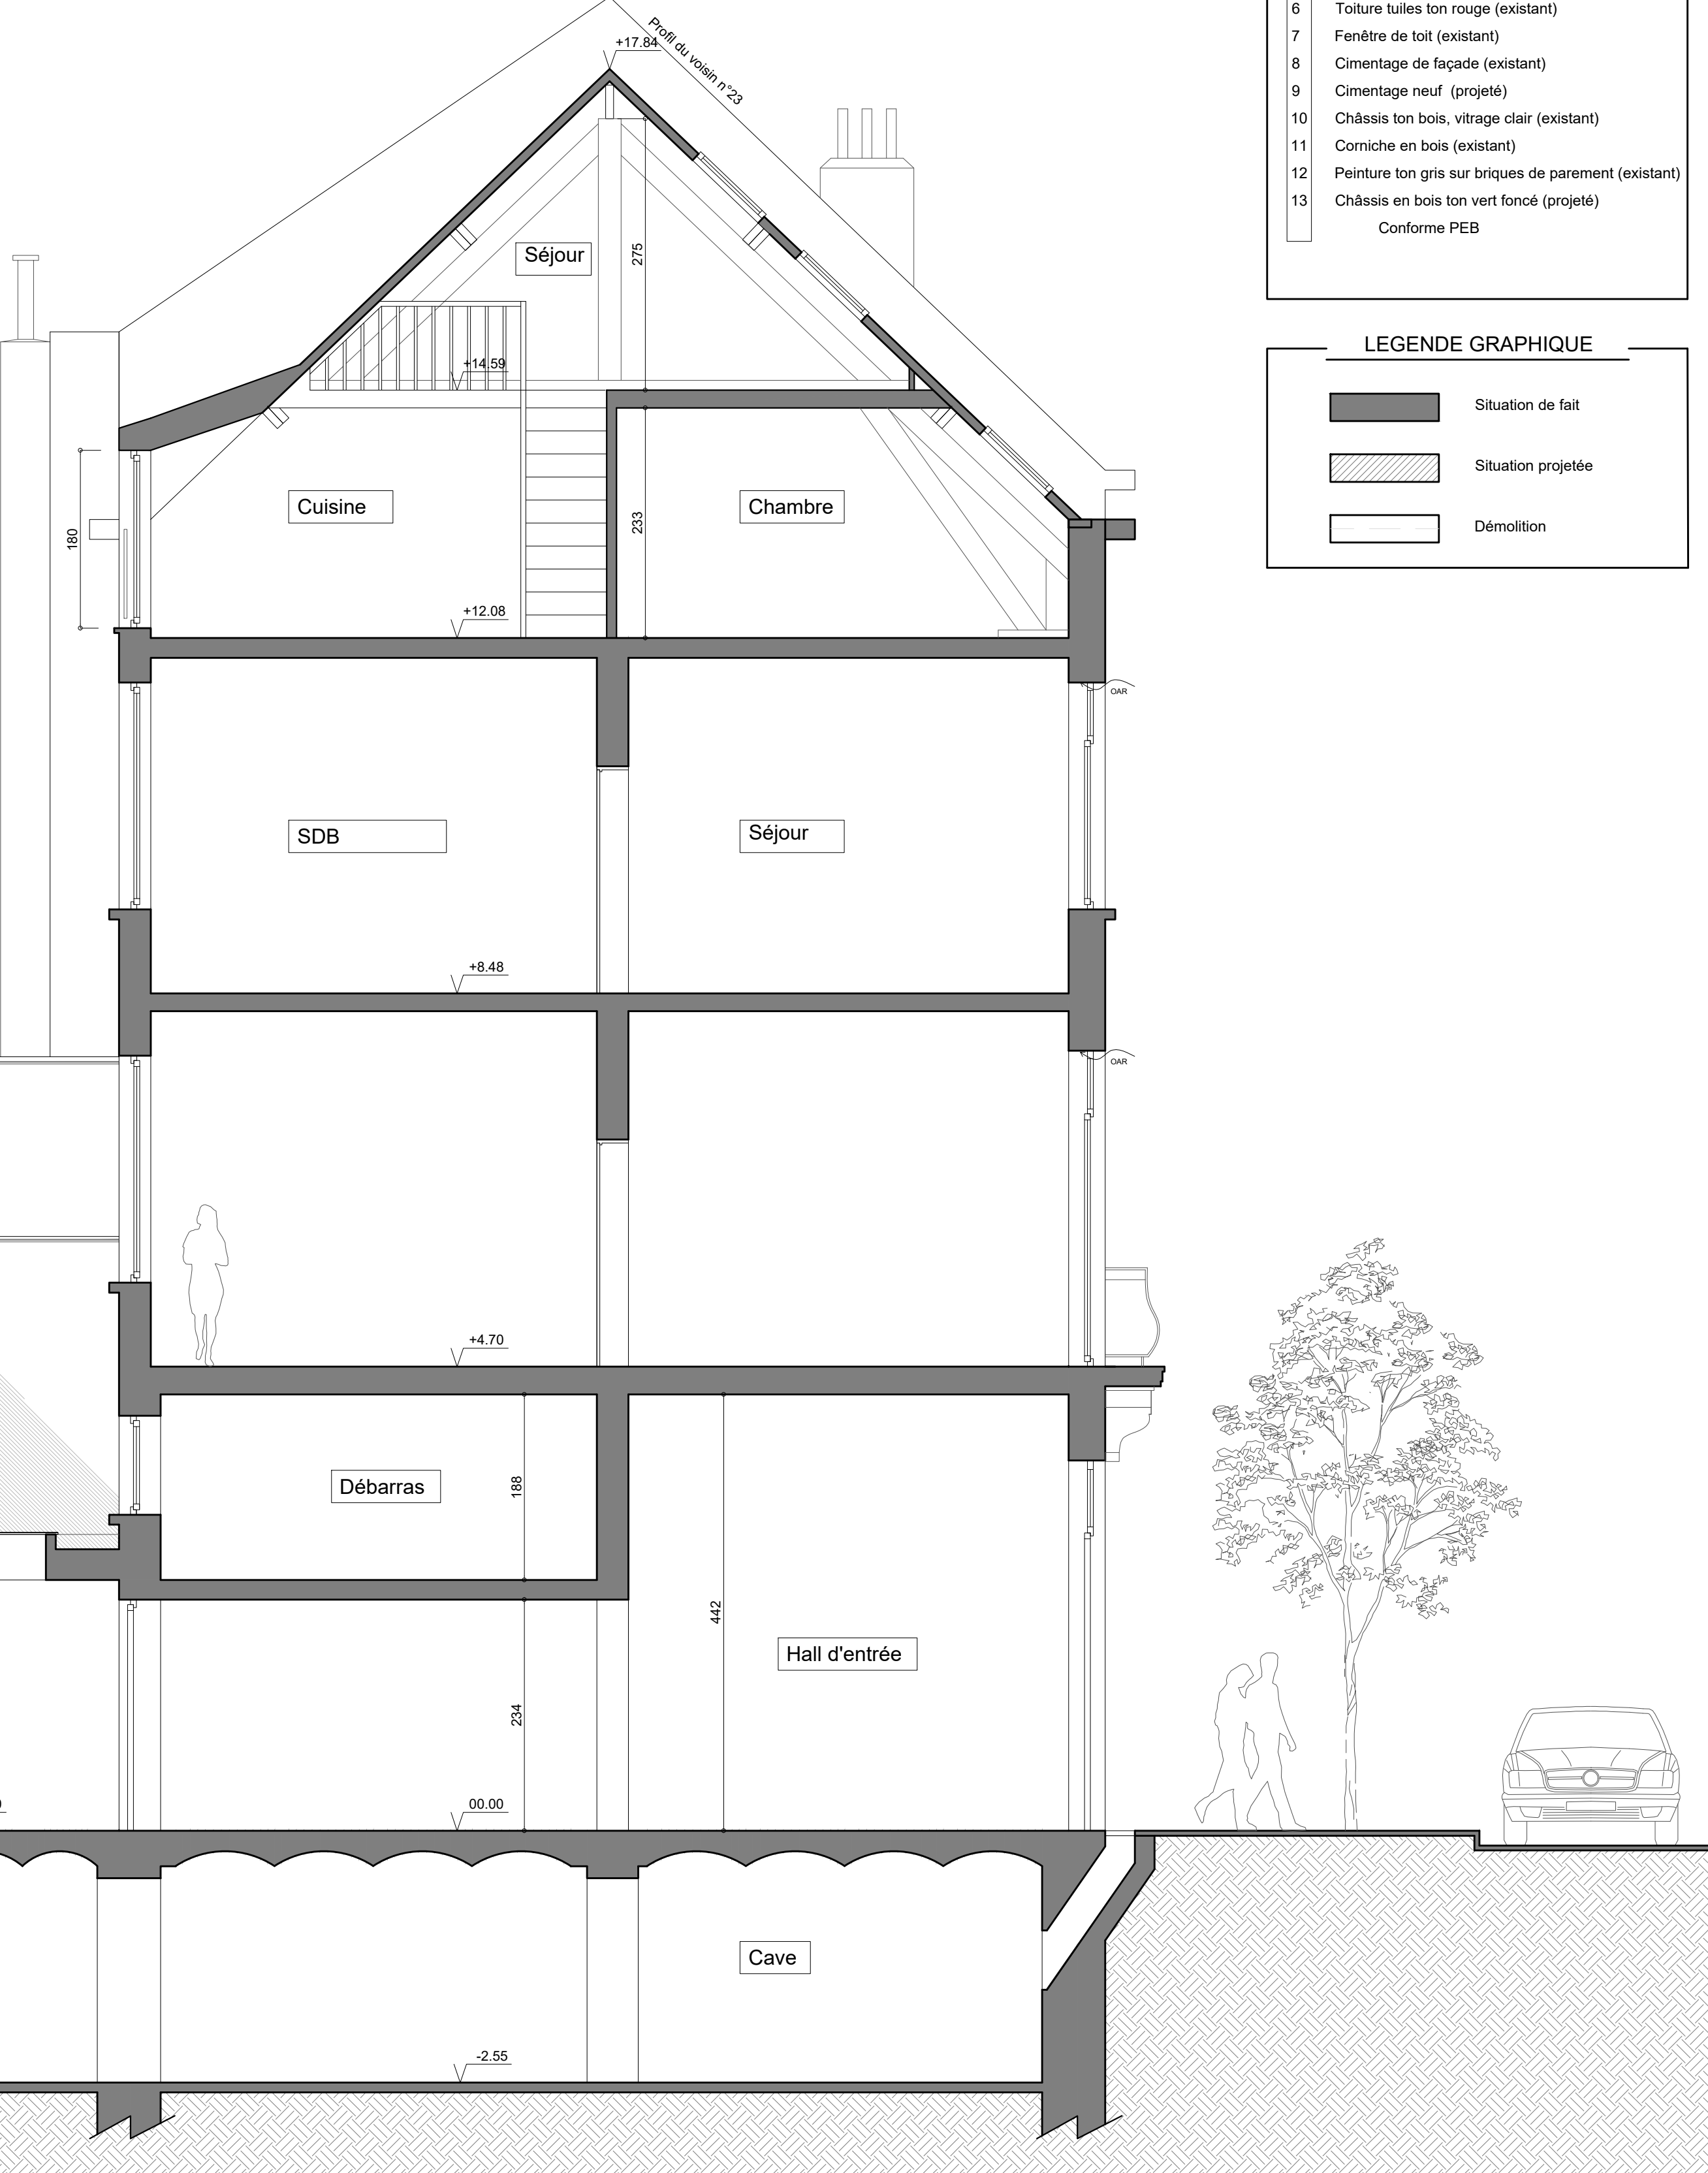

COUPE AA

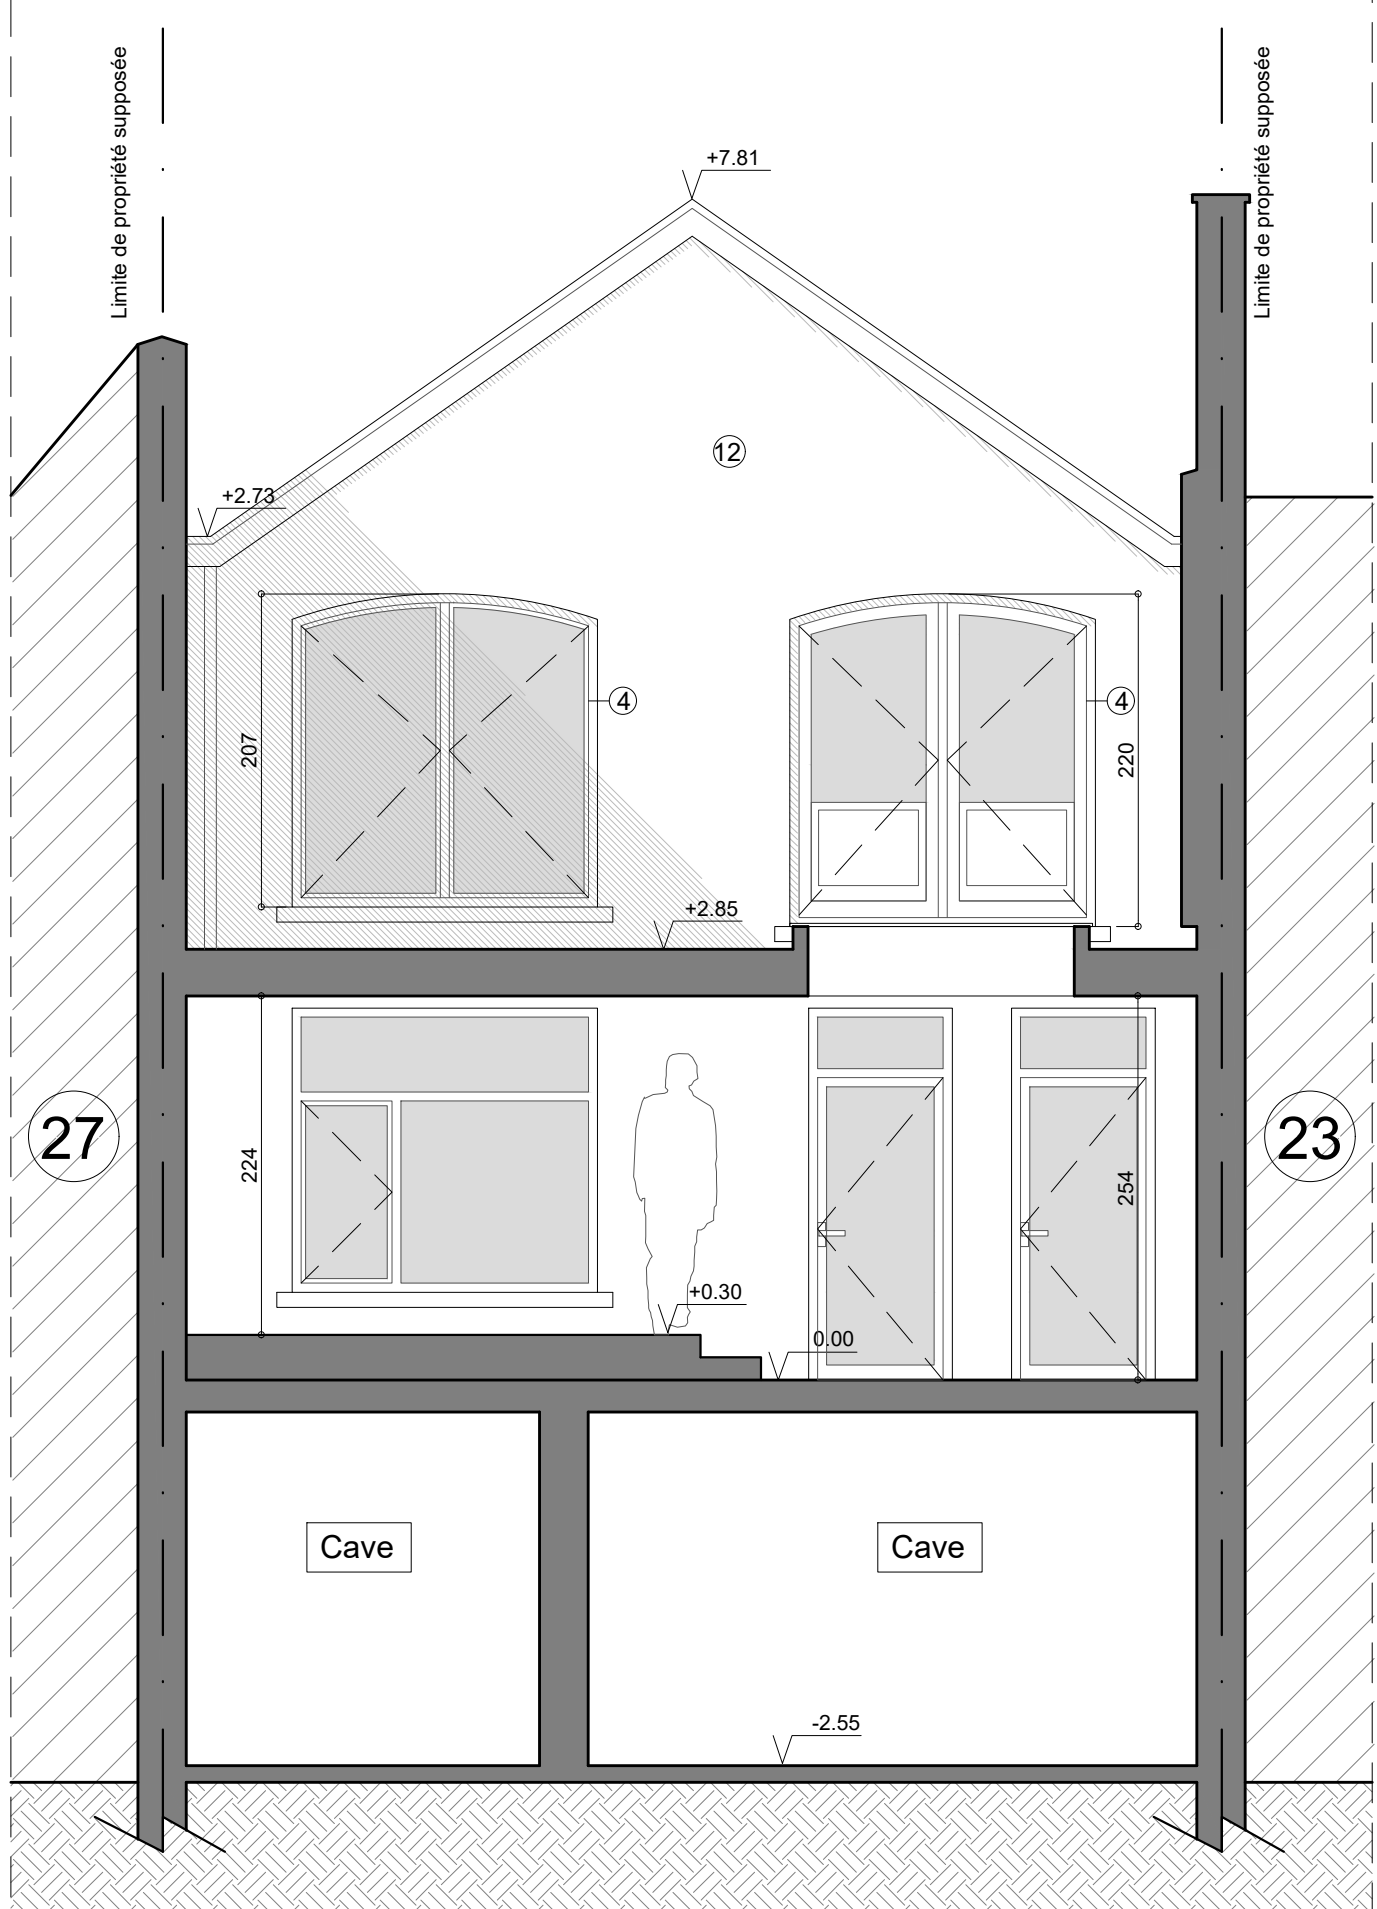

COUPE BB


- LEGENDE DES MATERIAUX
- 1 Briques de parement ton rouge (existant)
  - 2 Porte en bois repeinte ton vert foncé (projeté)
  - 3 Ferronnerie (existant, voir photos pour détails)
  - 4 Châssis en PVC ton blanc (existant)
  - 5 Châssis en PVC ton blanc (projeté)
  - 6 Conformé PEB
  - 7 Toiture tuiles ton rouge (existant)
  - 8 Fenêtre de toit (existant)
  - 9 Climentage de façade (existant)
  - 10 Climentage neuf (projeté)
  - 11 Châssis ton bois, vitrage clair (existant)
  - 12 Peinture ton gris sur briques de parement (existant)
  - 13 Châssis en bois ton vert foncé (projeté)
- Conforme PEB

- LEGENDE GRAPHIQUE
- Situation de fait
  - Situation projetée
  - Démolition

#C	Article 12b	14/11/2025
#B	Réponse à l'incomplétude du 16/06/2025 (OAR en façade/coupe & affectation en coupe)	17/06/2025
#A	Plans complétés après incomplétude de décembre 2024	25/04/2025
IND.	MODIFICATIONS	DATE

REGION/PROVINCE	ARRONDISSEMENT/COMMUNE
Bruxelles	Ixelles
ADRESSE DU CHANTIER	REFERENCE CADASTRALE
Rue Félix Bovie 25 - 1050	Div. Section 196F 23

DEMANDEUR	
-----------	--

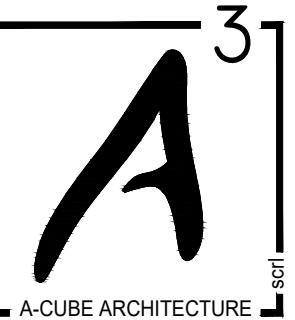ARCHITECTE	ADMINISTRATION
 A Cube Architecture srl Depouille Isabelle Vanhavre Benoit architectes Av. Henry Dunant 15 1050 01 1150 - Bruxelles tél. 02 73 30 30 info@acube-architecture.com	

OBJET	
Régularisation complète de bâtiment en situation de fait Immeuble de rapport à rue - Salle de danse en intra-ilot	

DOSSIER	DATE	PLAN(S)
n°2423	25/03/2025	1/2 A0

PLANS	ECHEL.		
Plan d'implantation	1/500		
Situation de droit	1/100	Plan de situation	-/-
Façade à rue (sit. projetée)	1/50		
Façade côté jardin (sit. projetée)	1/50		
Coupe AA (sit. projetée)	1/50		
Coupe BB (sit. projetée)	1/50		
Coupe CC (sit. projetée)	1/50		