




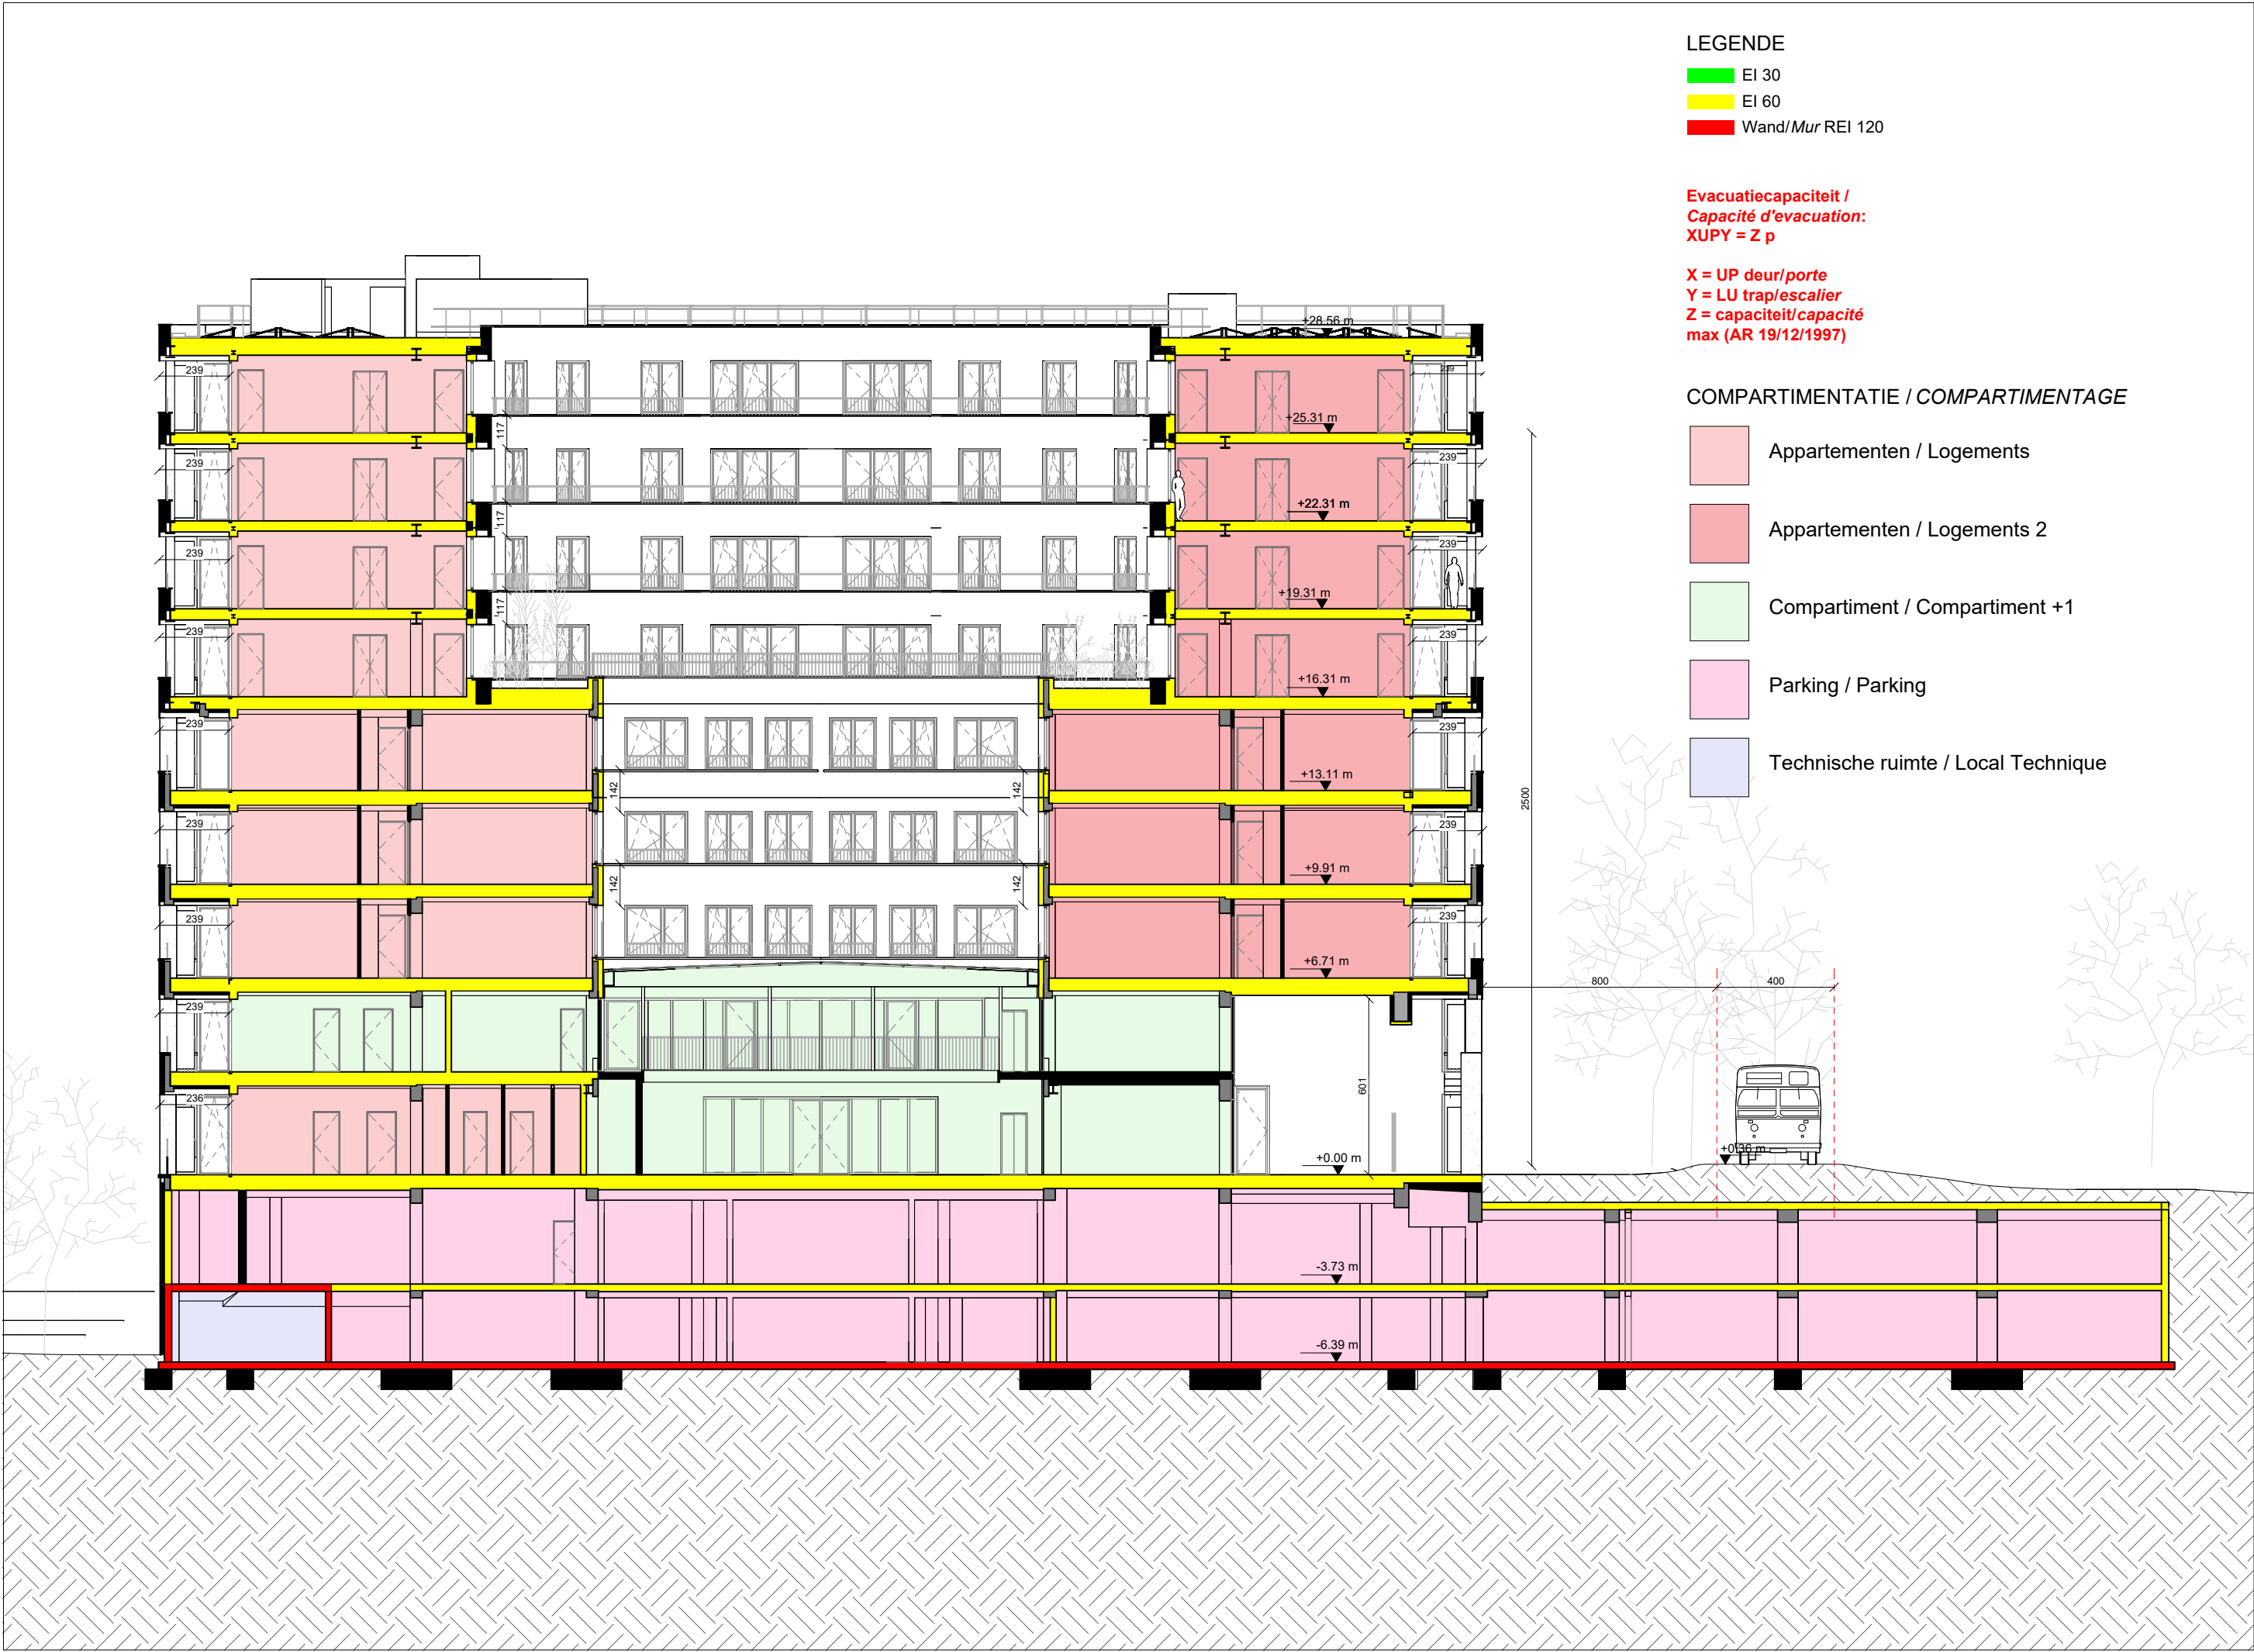


EI 30
 EI 60
 Wand/Mur EI 120
 Bovengrondse betonstructuur: R60
 Ondergrondse betonstructuur: R120

 Fietsenparking / Stationnement pour vélos
 Lift / Ascenseurs
 Parking / Parking
 Technisch lokaal / Local technique
 Trap evacuatie / Escalier
 Vluchtweg / Issue de secours

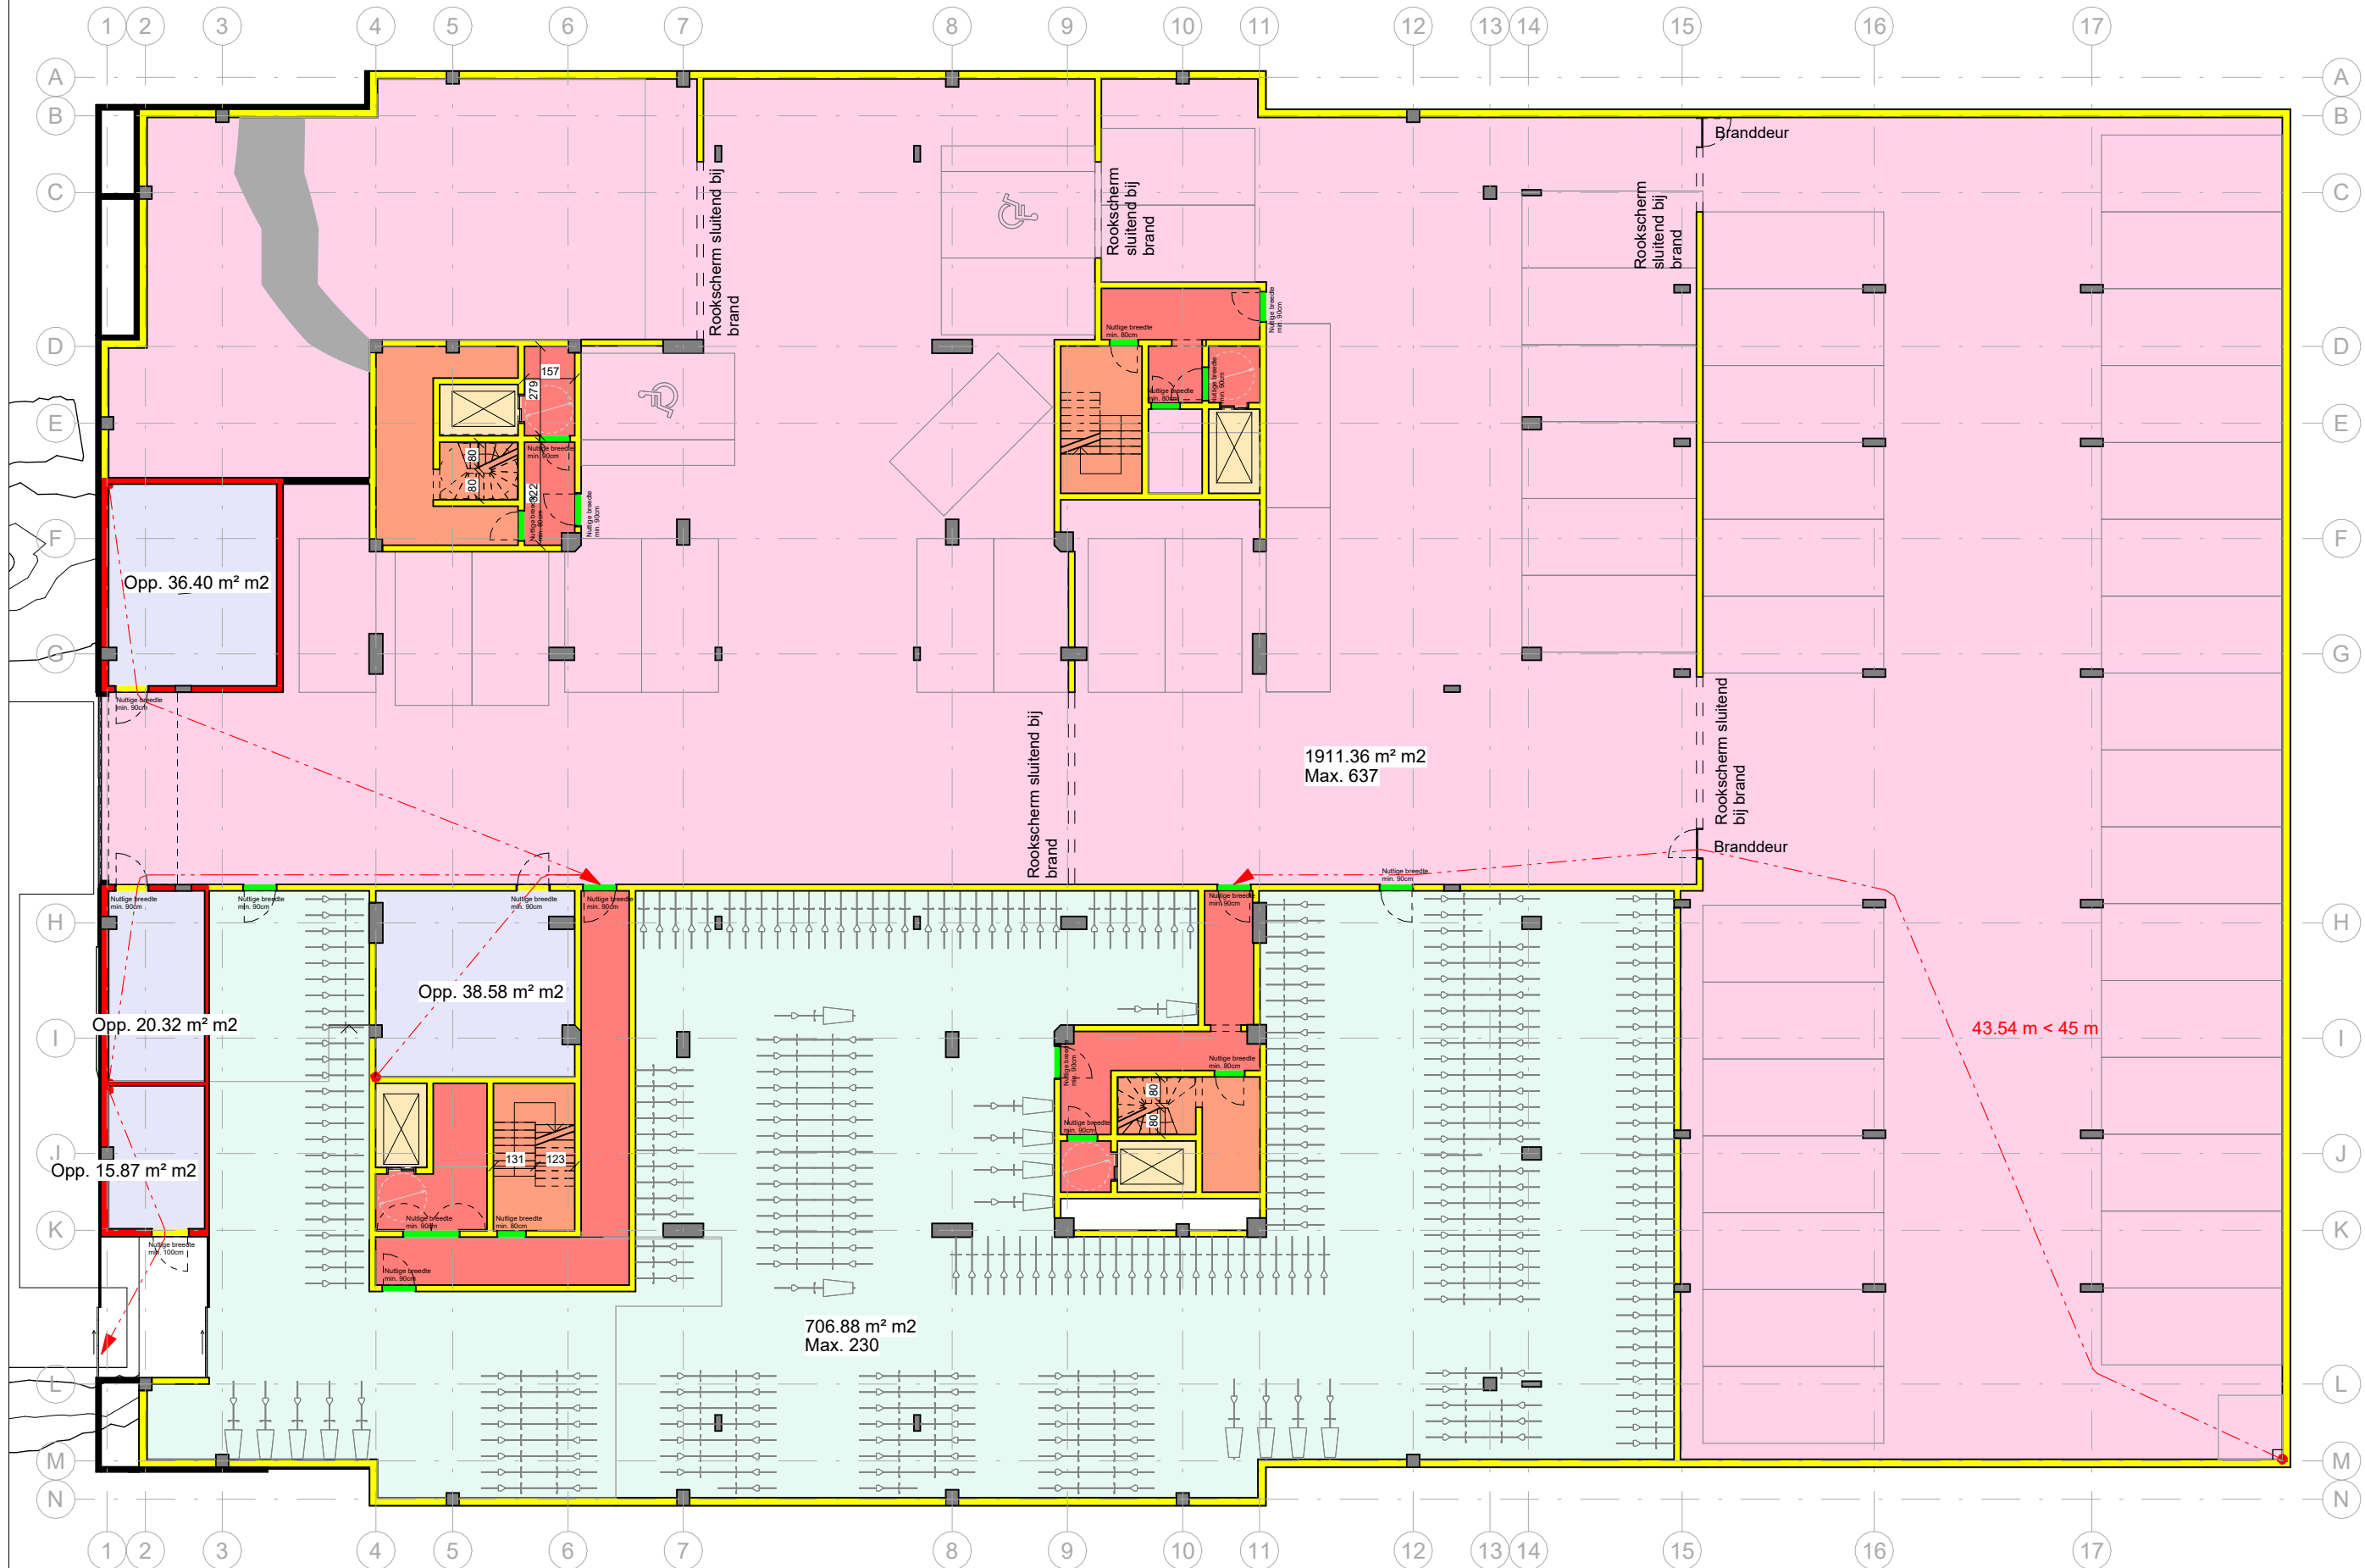

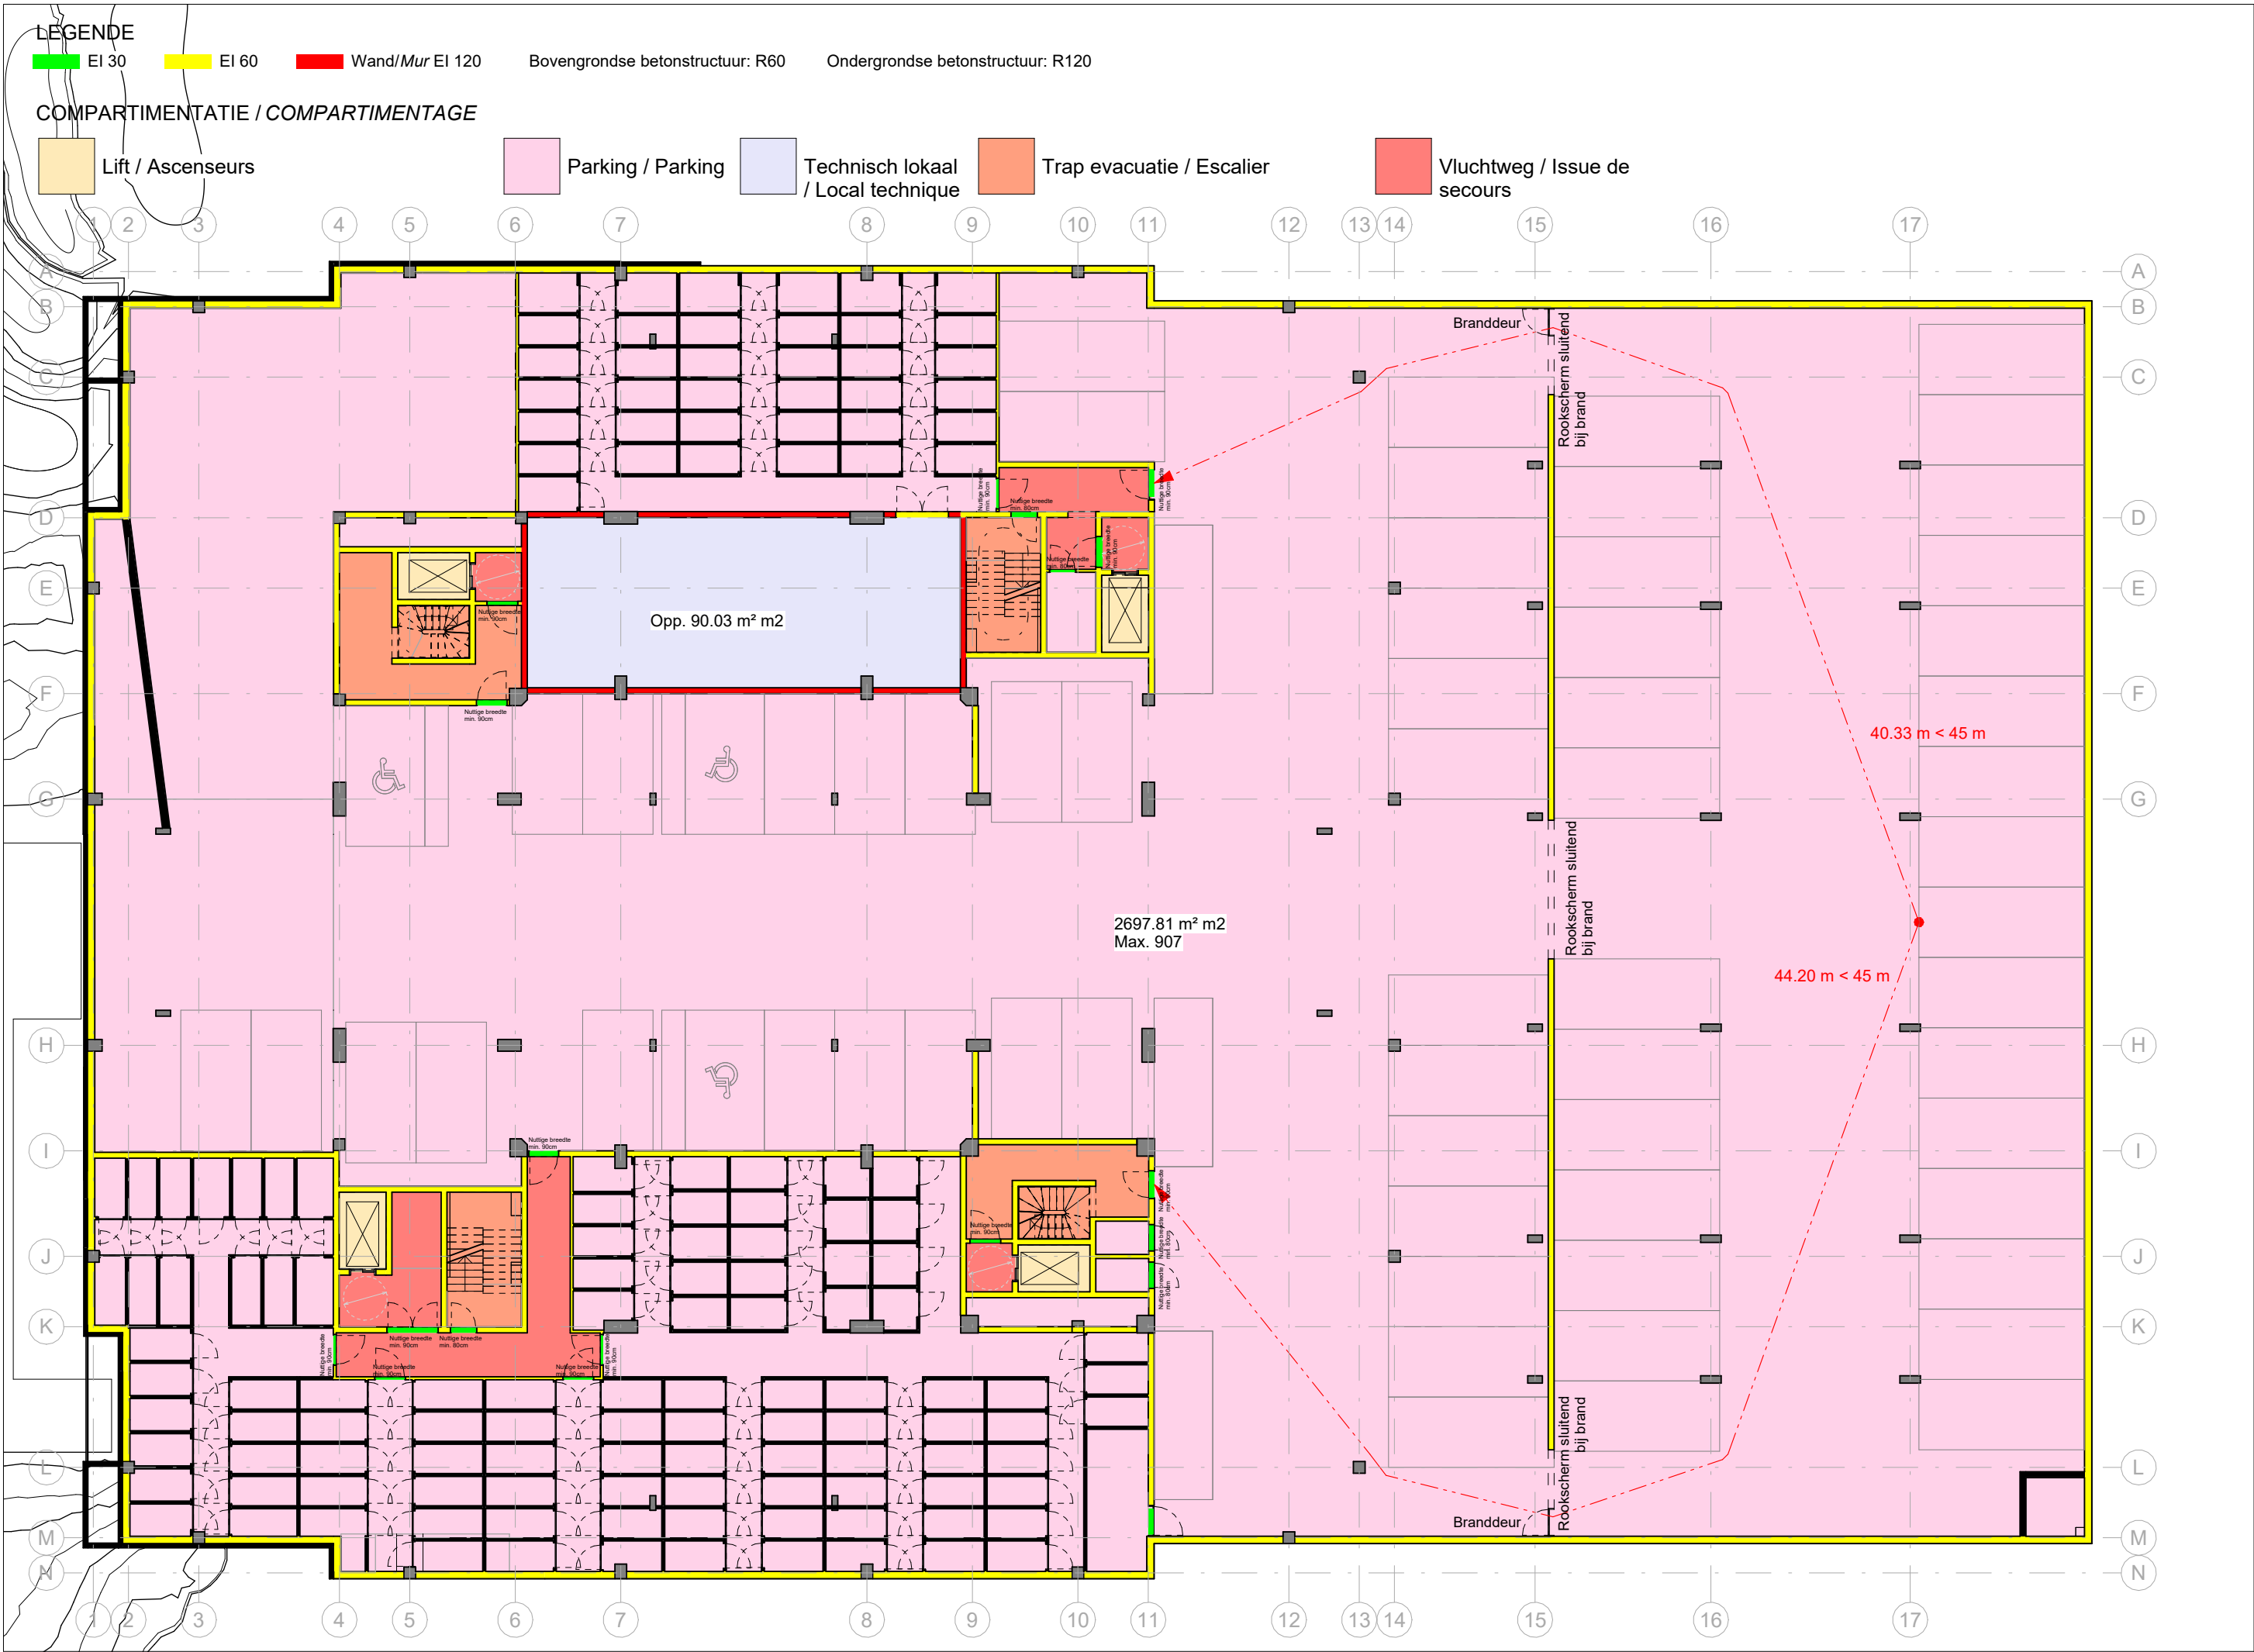

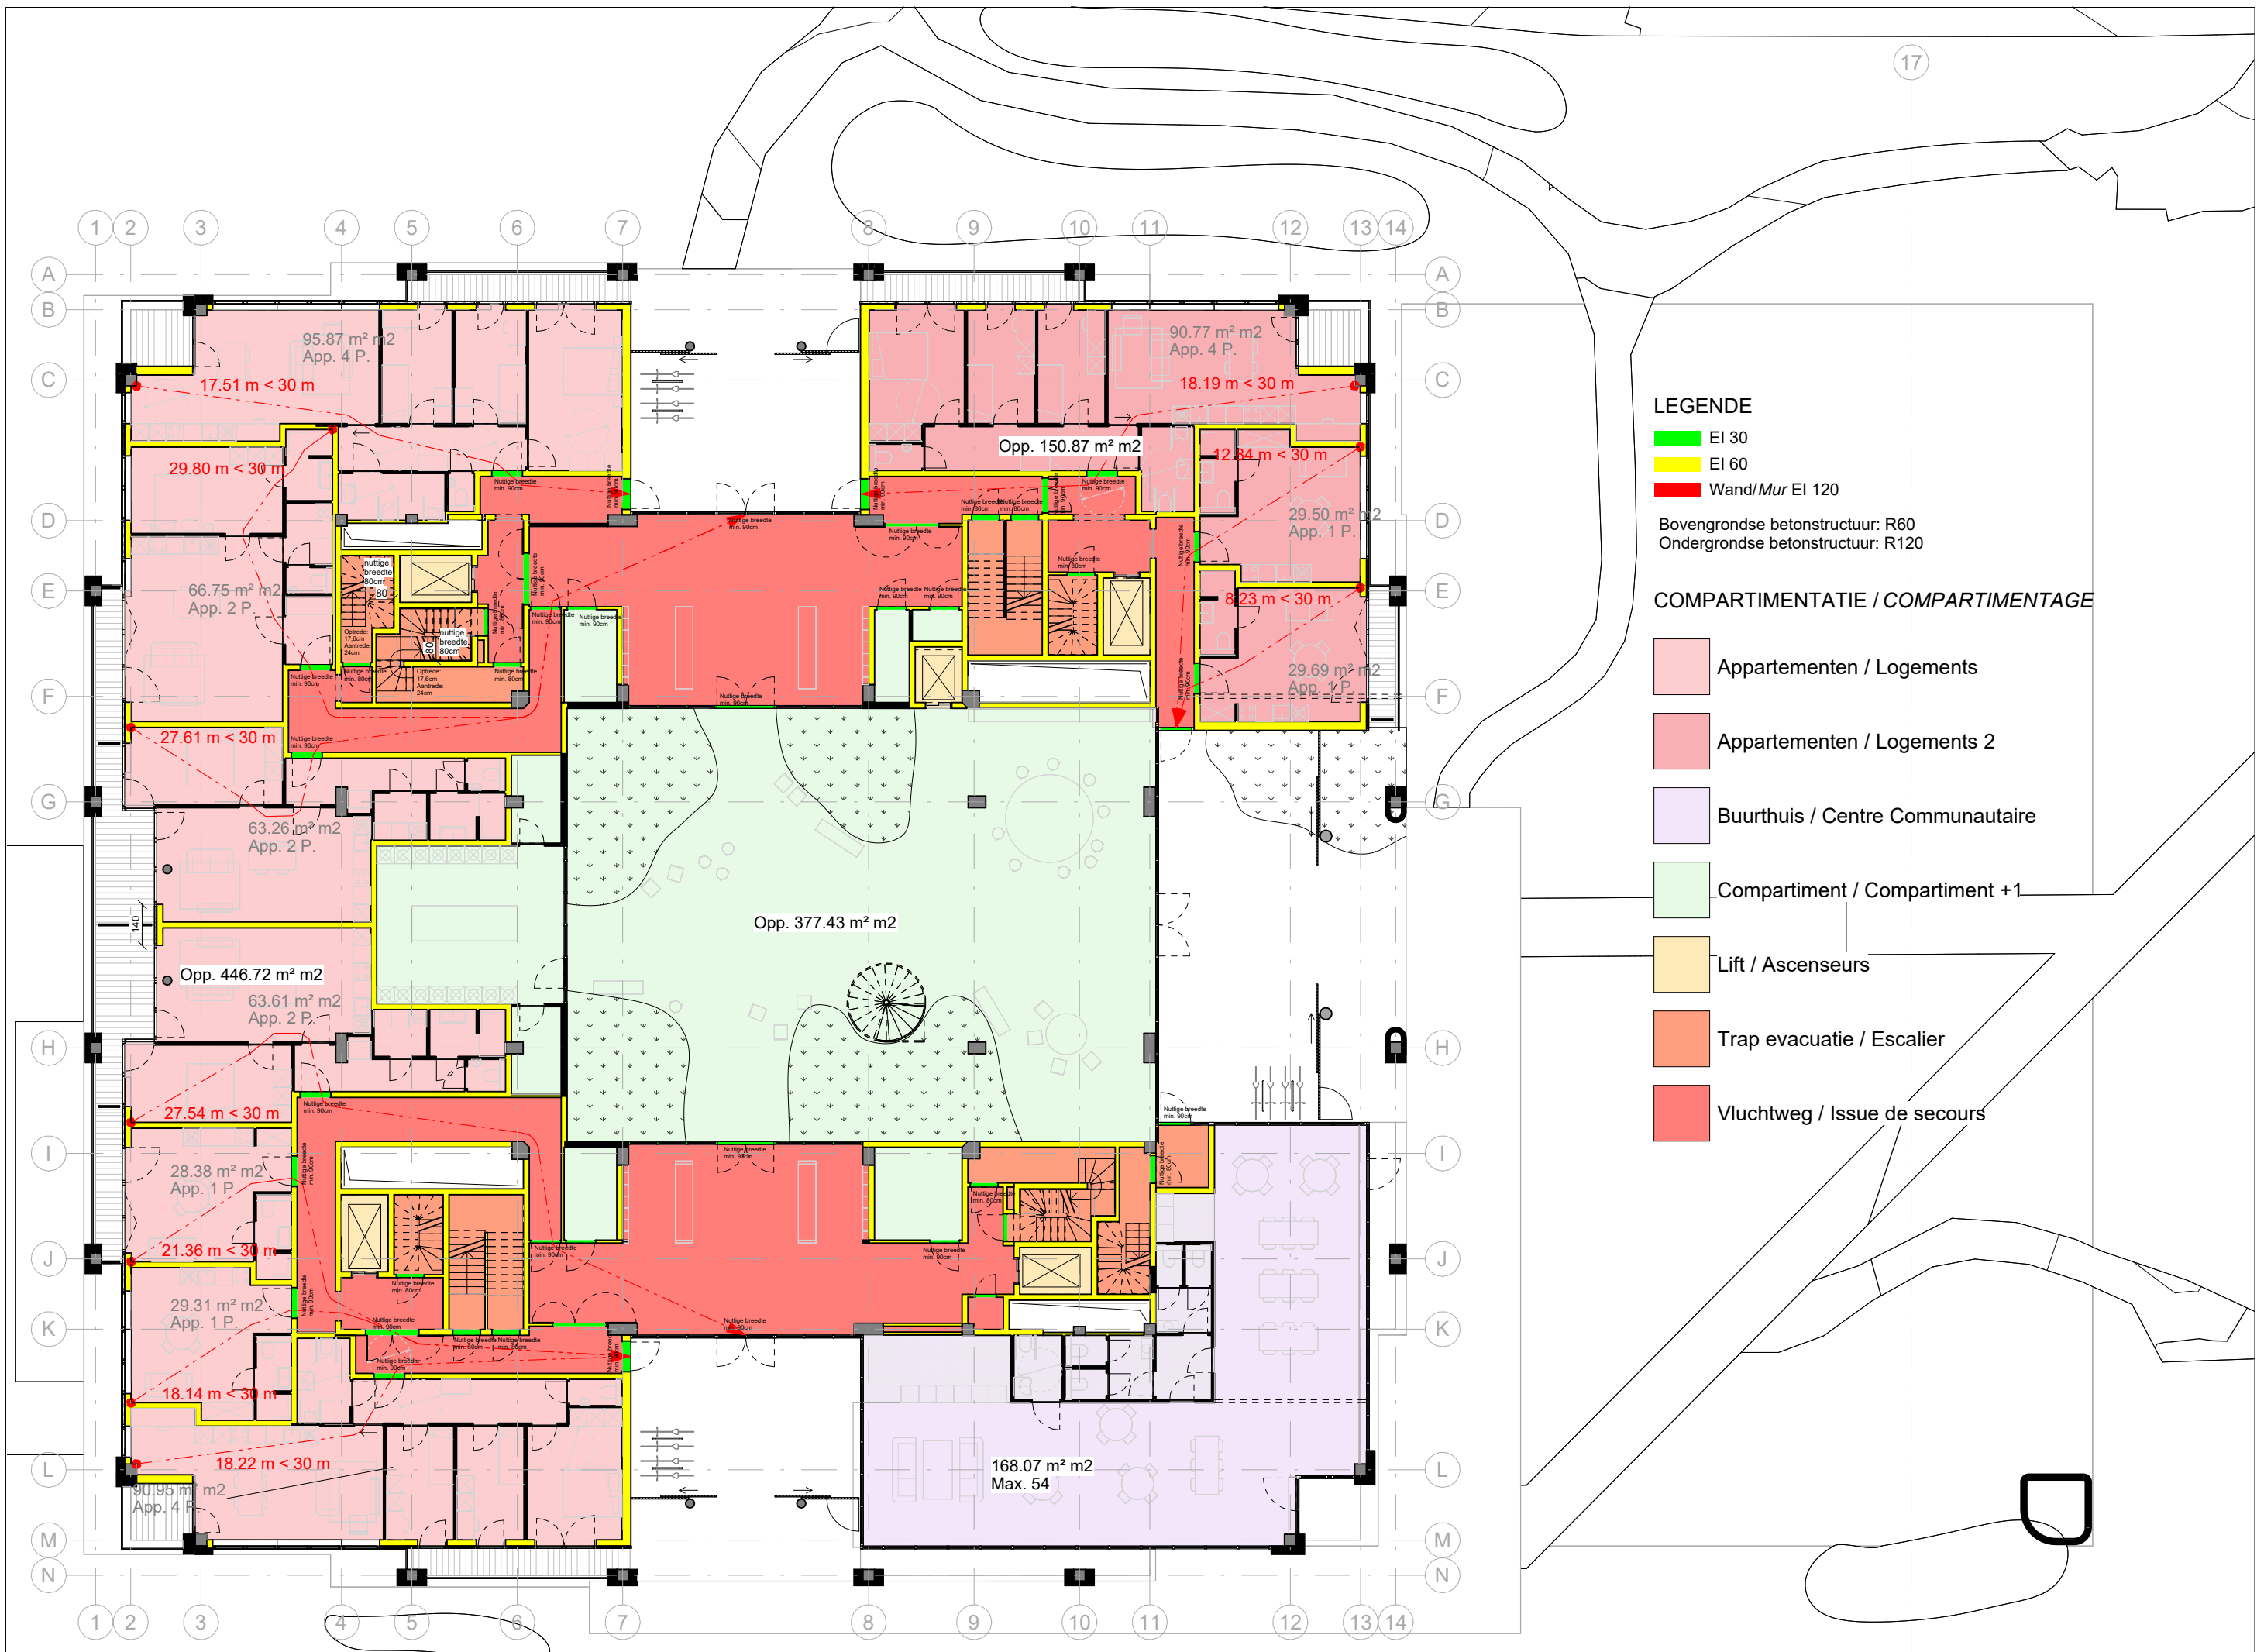




LEGENDE

- EI 30
- EI 60
- Wand/Mur EI 120

Bovengrondse betonstructuur: R60
Ondergrondse betonstructuur: R120

COMPARTIMENTATIE / COMPARTIMENTAGE

- Compartment / Compartiment +1
- Lift / Ascenseurs
- Trap evacuatie / Escalier
- Vluchtweg / Issue de secours

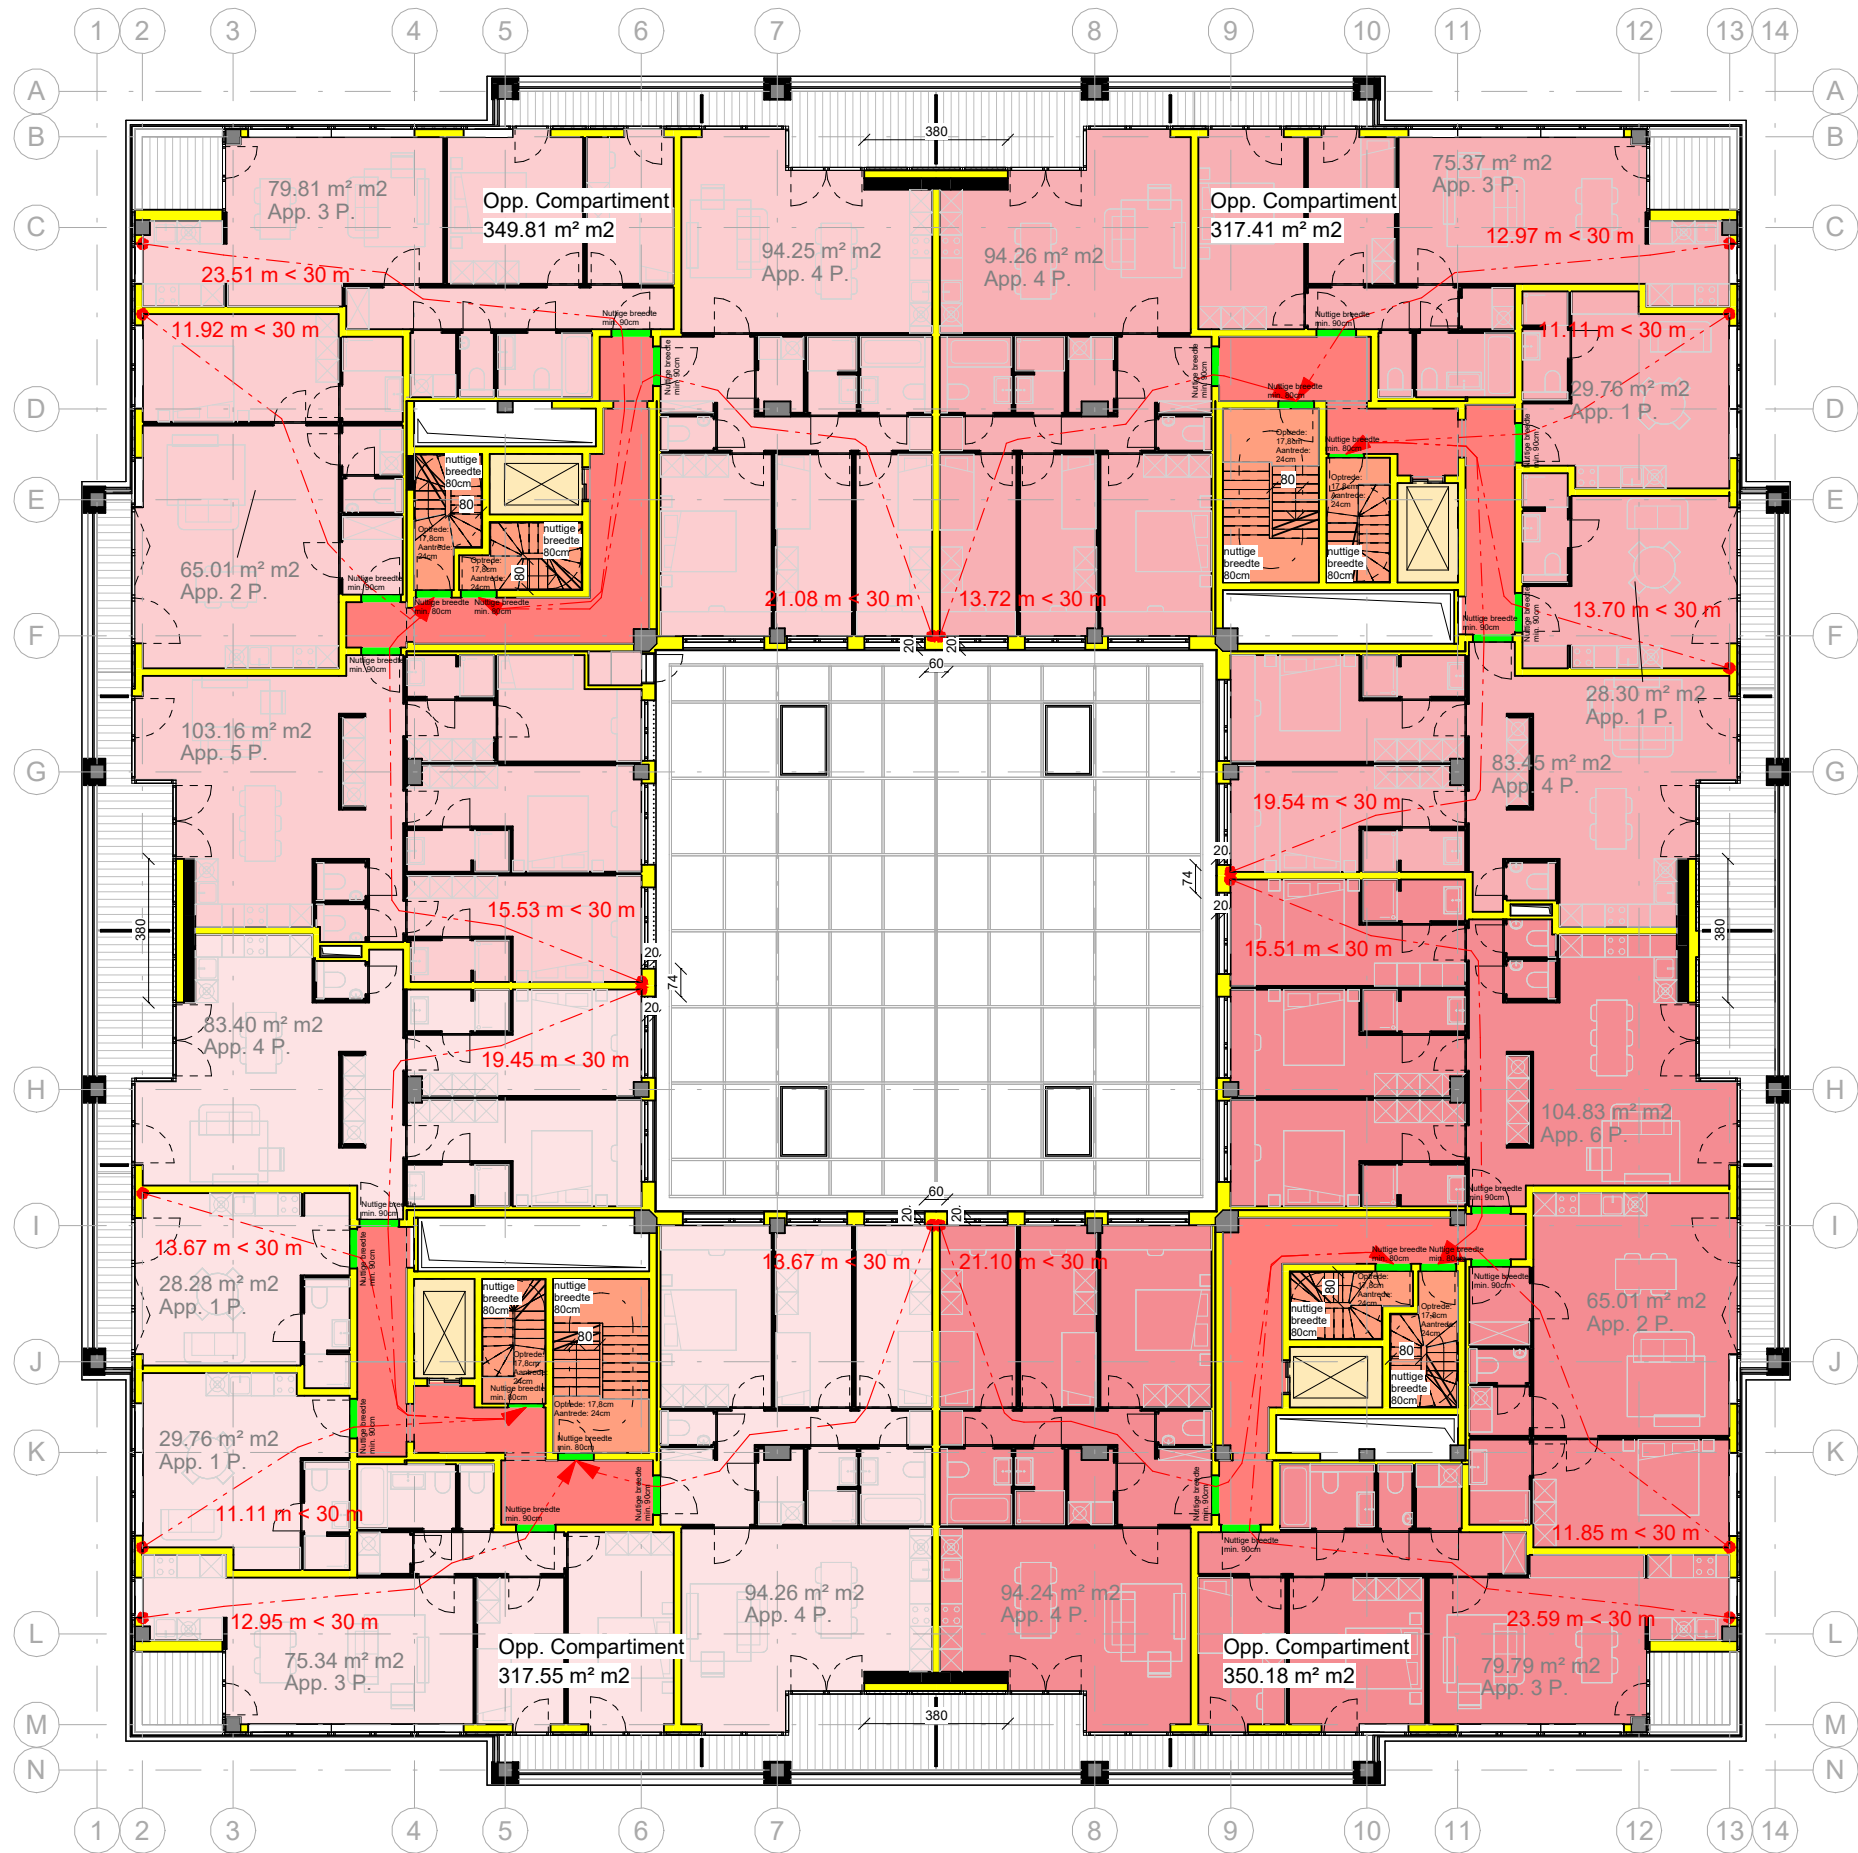


LEGENDE

- EI 30
- EI 60
- Wand/Mur EI 120

Bovengrondse betonstructuur: R60
Ondergrondse betonstructuur: R120

COMPARTIMENTATIE / COMPARTIMENTAGE

- Appartements / Logements
- Appartements / Logements 2
- Appartements / Logements 3
- Appartements / Logements 4
- Lift / Ascenseurs
- Trap evacuatie / Escalier
- Vluchtweg / Issue de secours

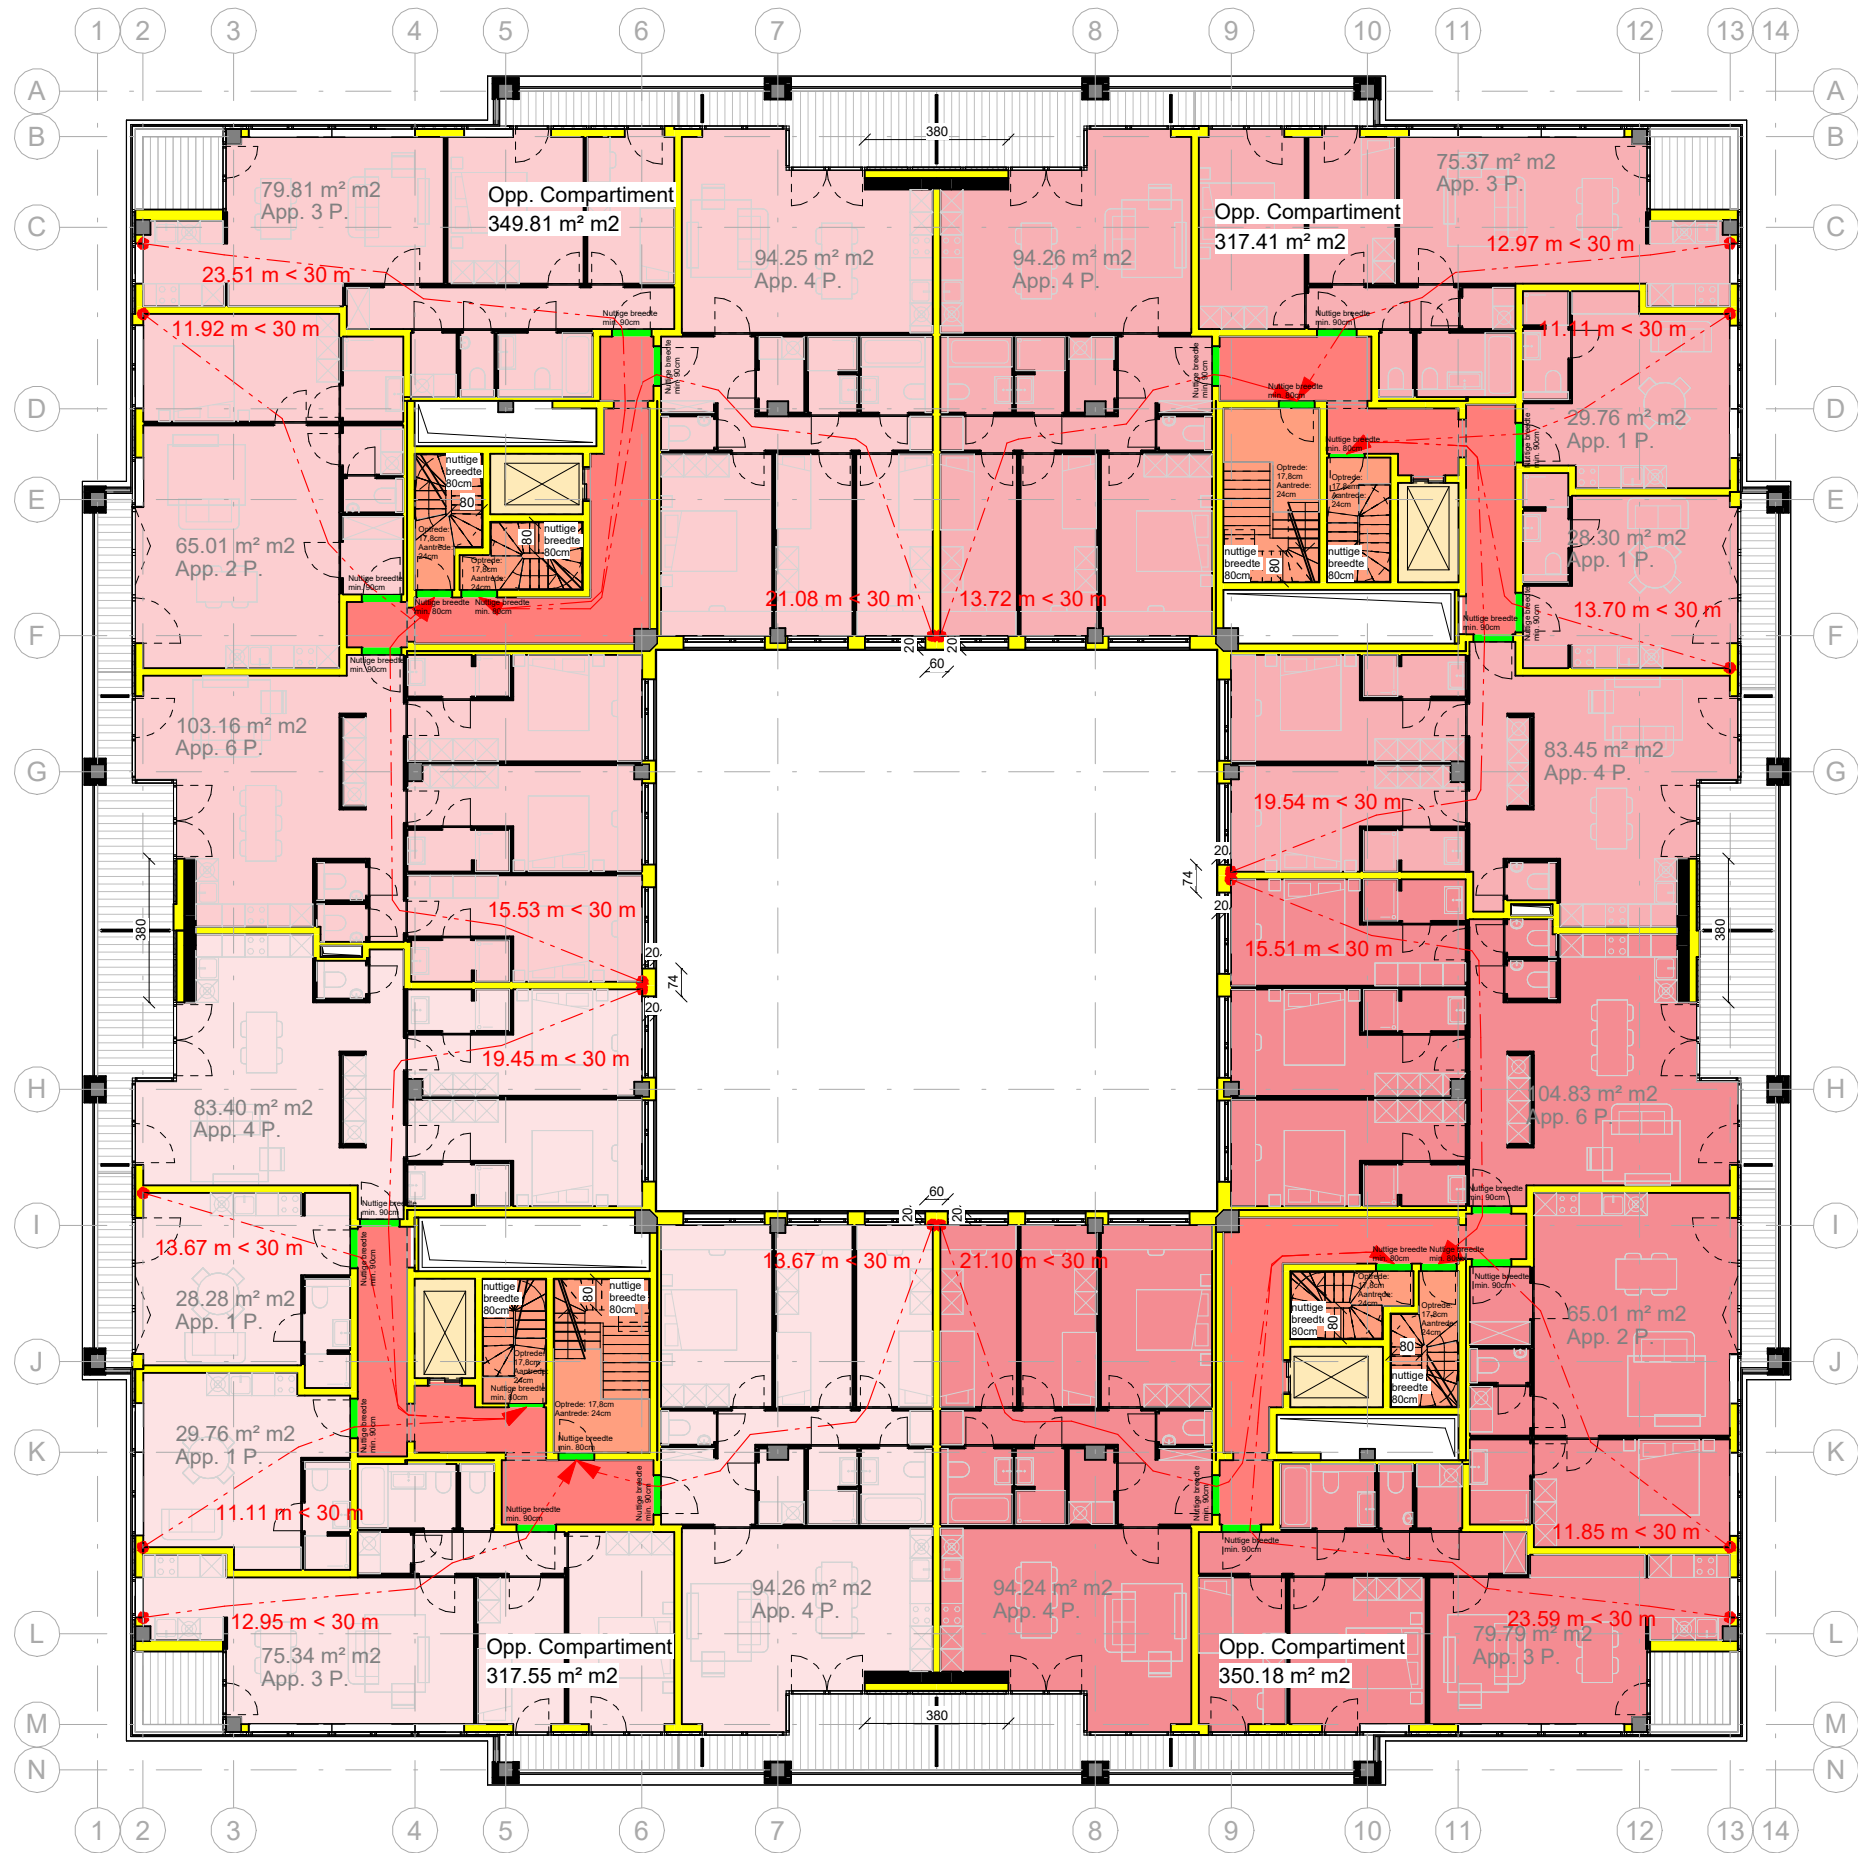


LEGENDE

- EI 30
- EI 60
- Wand/Mur EI 120

Bovengrondse betonstructuur: R60
Ondergrondse betonstructuur: R120

COMPARTIMENTATIE / COMPARTIMENTAGE

- Appartements / Logements
- Appartements / Logements 2
- Appartements / Logements 3
- Appartements / Logements 4
- Lift / Ascenseurs
- Trap evacuatie / Escalier
- Vluchtweg / Issue de secours

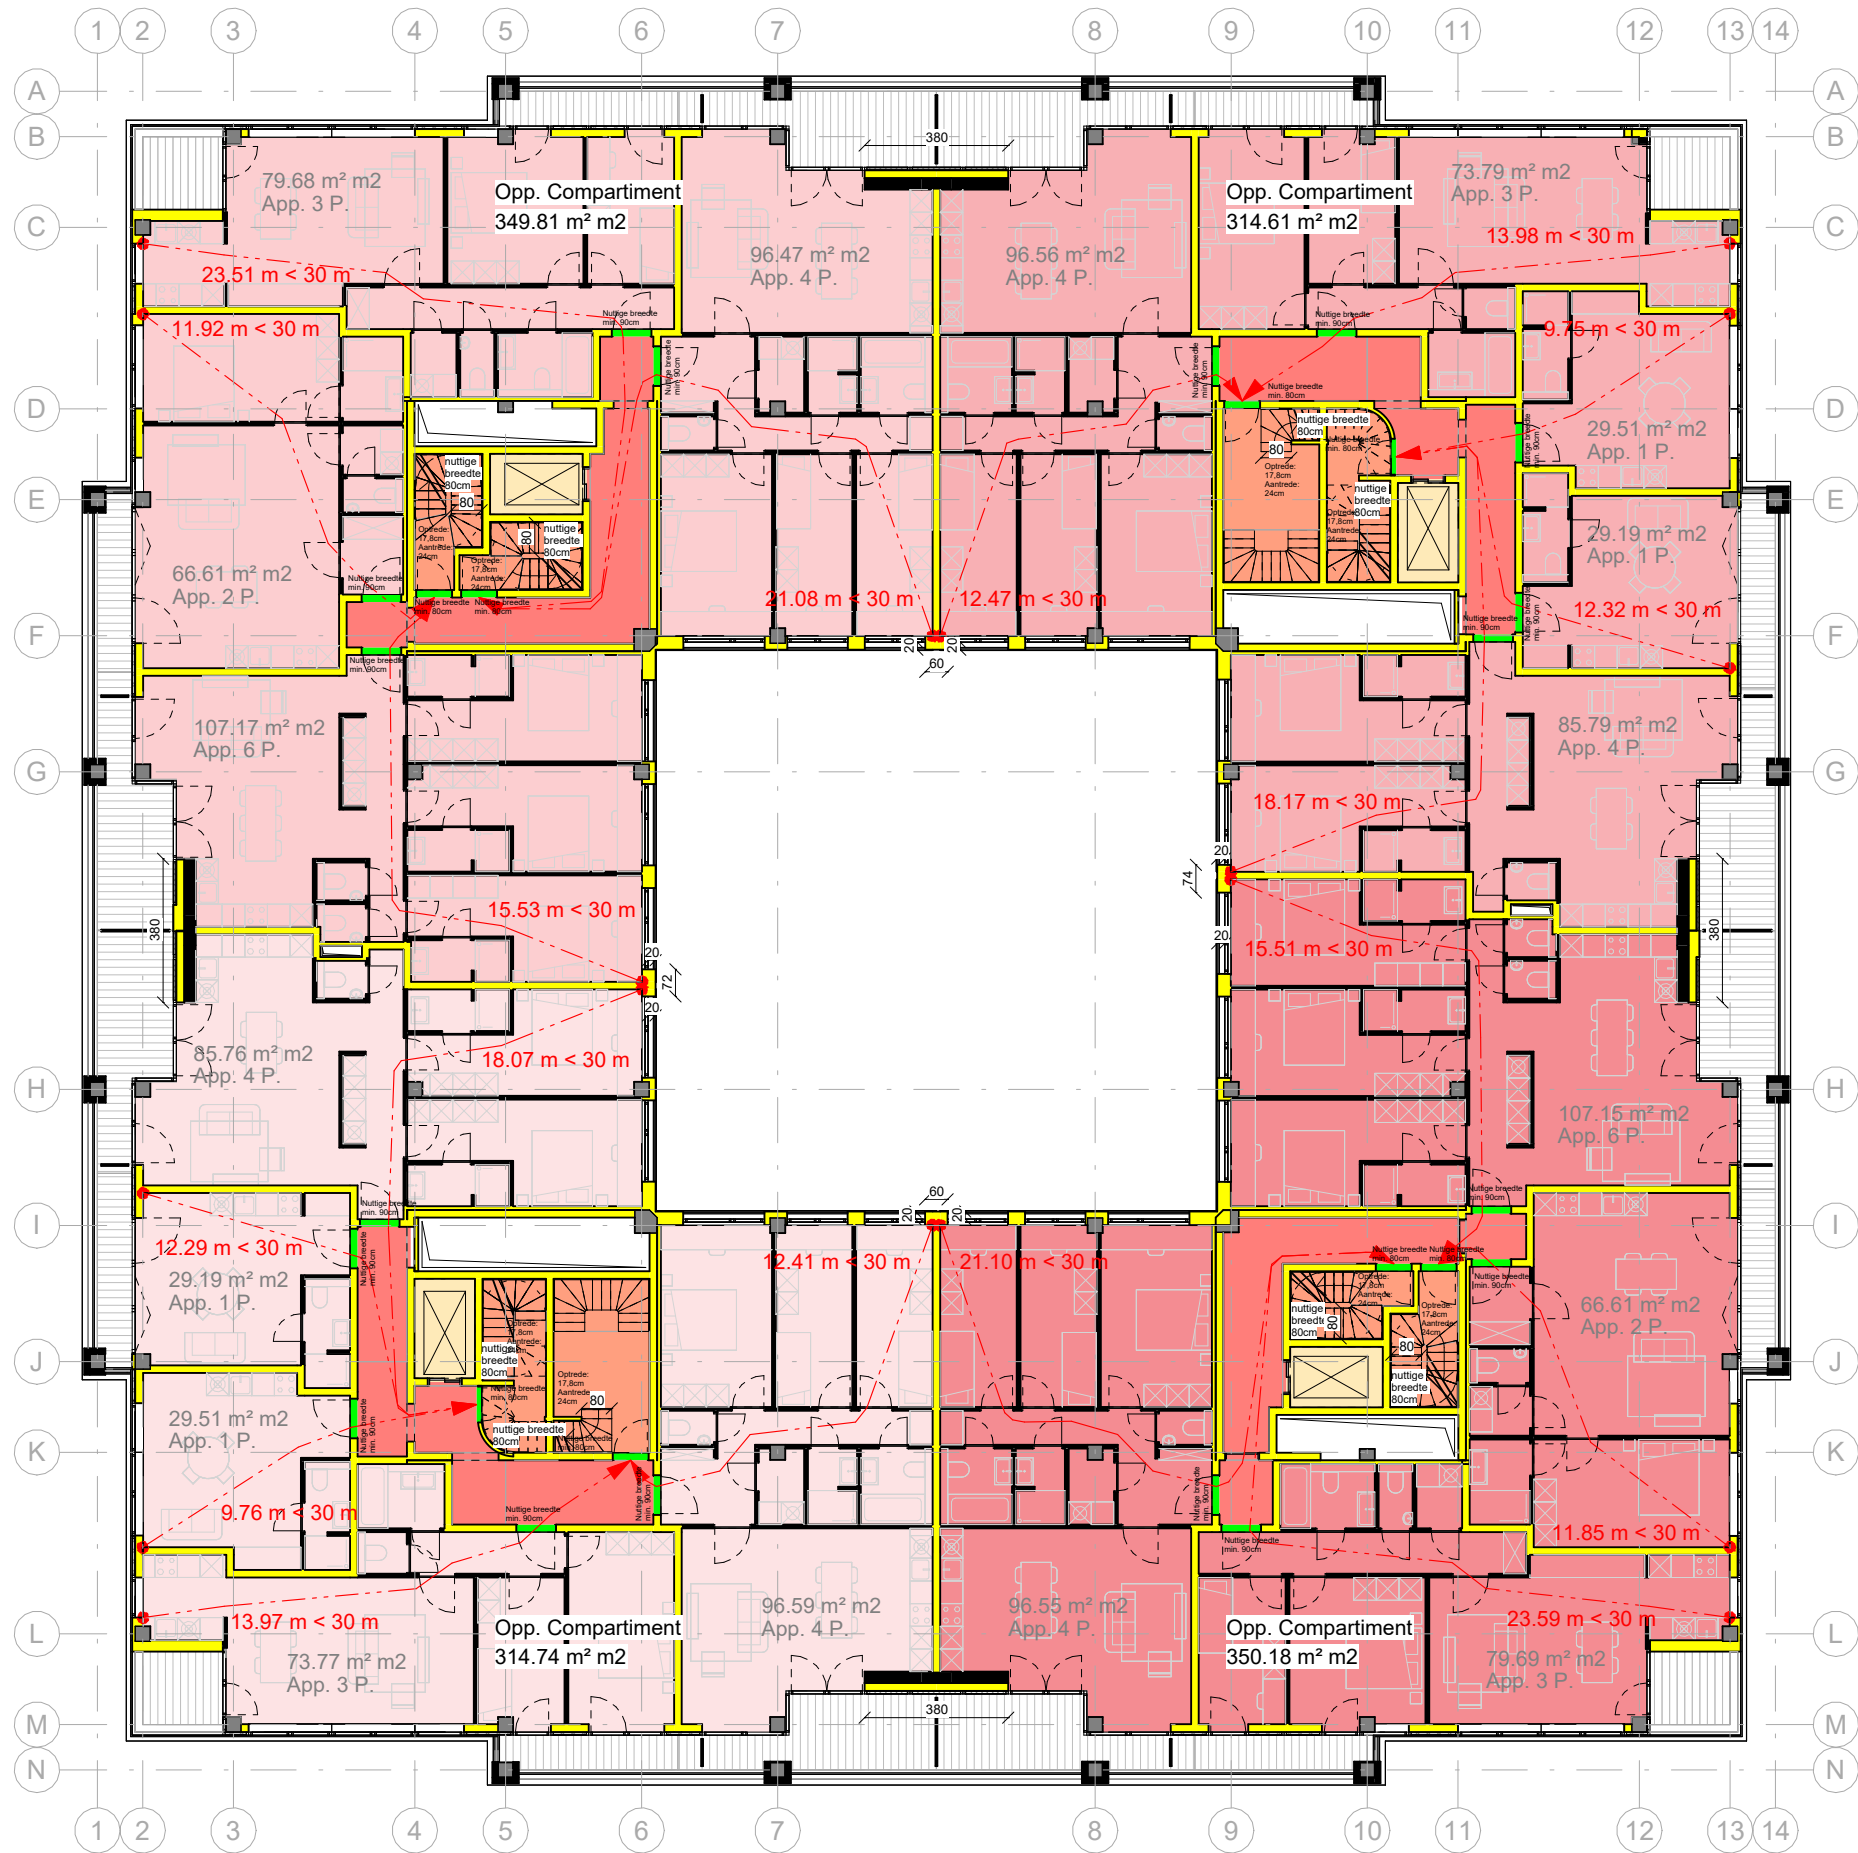


LEGENDE

- EI 30
- EI 60
- Wand/Mur EI 120

Bovengrondse betonstructuur: R60
Ondergrondse betonstructuur: R120

COMPARTIMENTATIE / COMPARTIMENTAGE

- Appartements / Logements
- Appartements / Logements 2
- Appartements / Logements 3
- Appartements / Logements 4
- Lift / Ascenseurs
- Trap evacuatie / Escalier
- Vluchtweg / Issue de secours

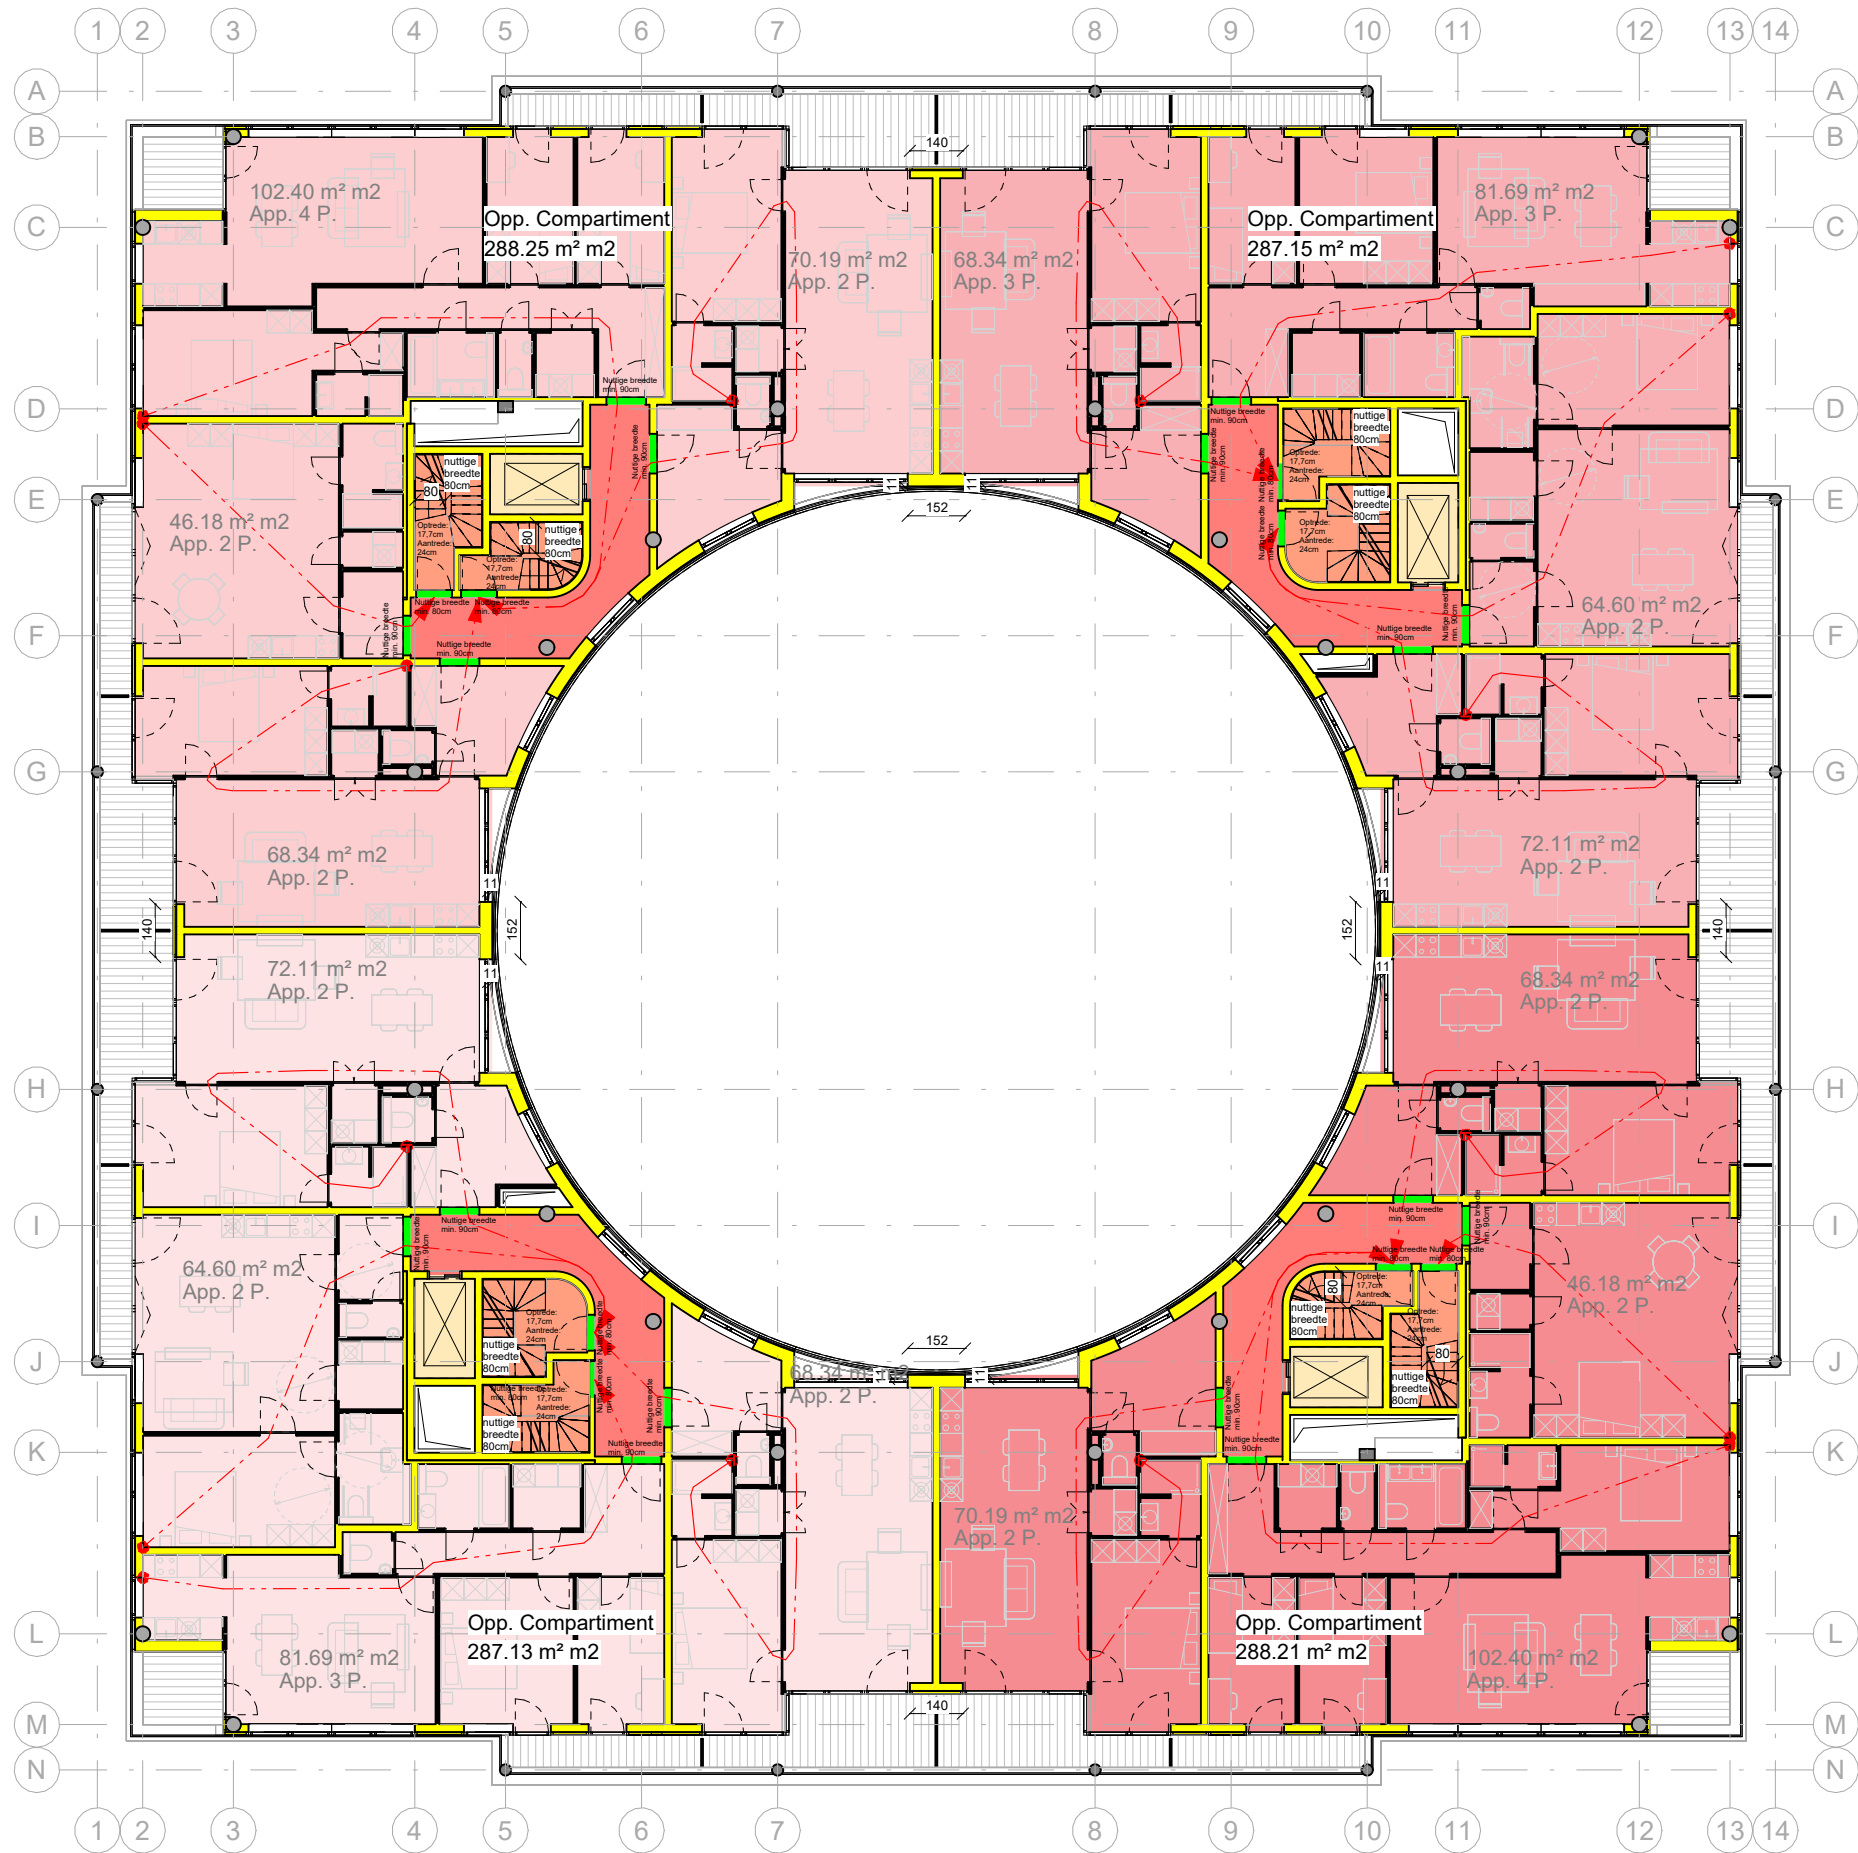


LEGENDE

- EI 30
- EI 60
- Wand/Mur EI 120

Bovengrondse betonstructuur: R60
Ondergrondse betonstructuur: R120

COMPARTIMENTATIE / COMPARTIMENTAGE

- Appartements / Logements
- Appartements / Logements 2
- Appartements / Logements 3
- Appartements / Logements 4
- Lift / Ascenseurs
- Trap evacuatie / Escalier
- Vluchtweg / Issue de secours

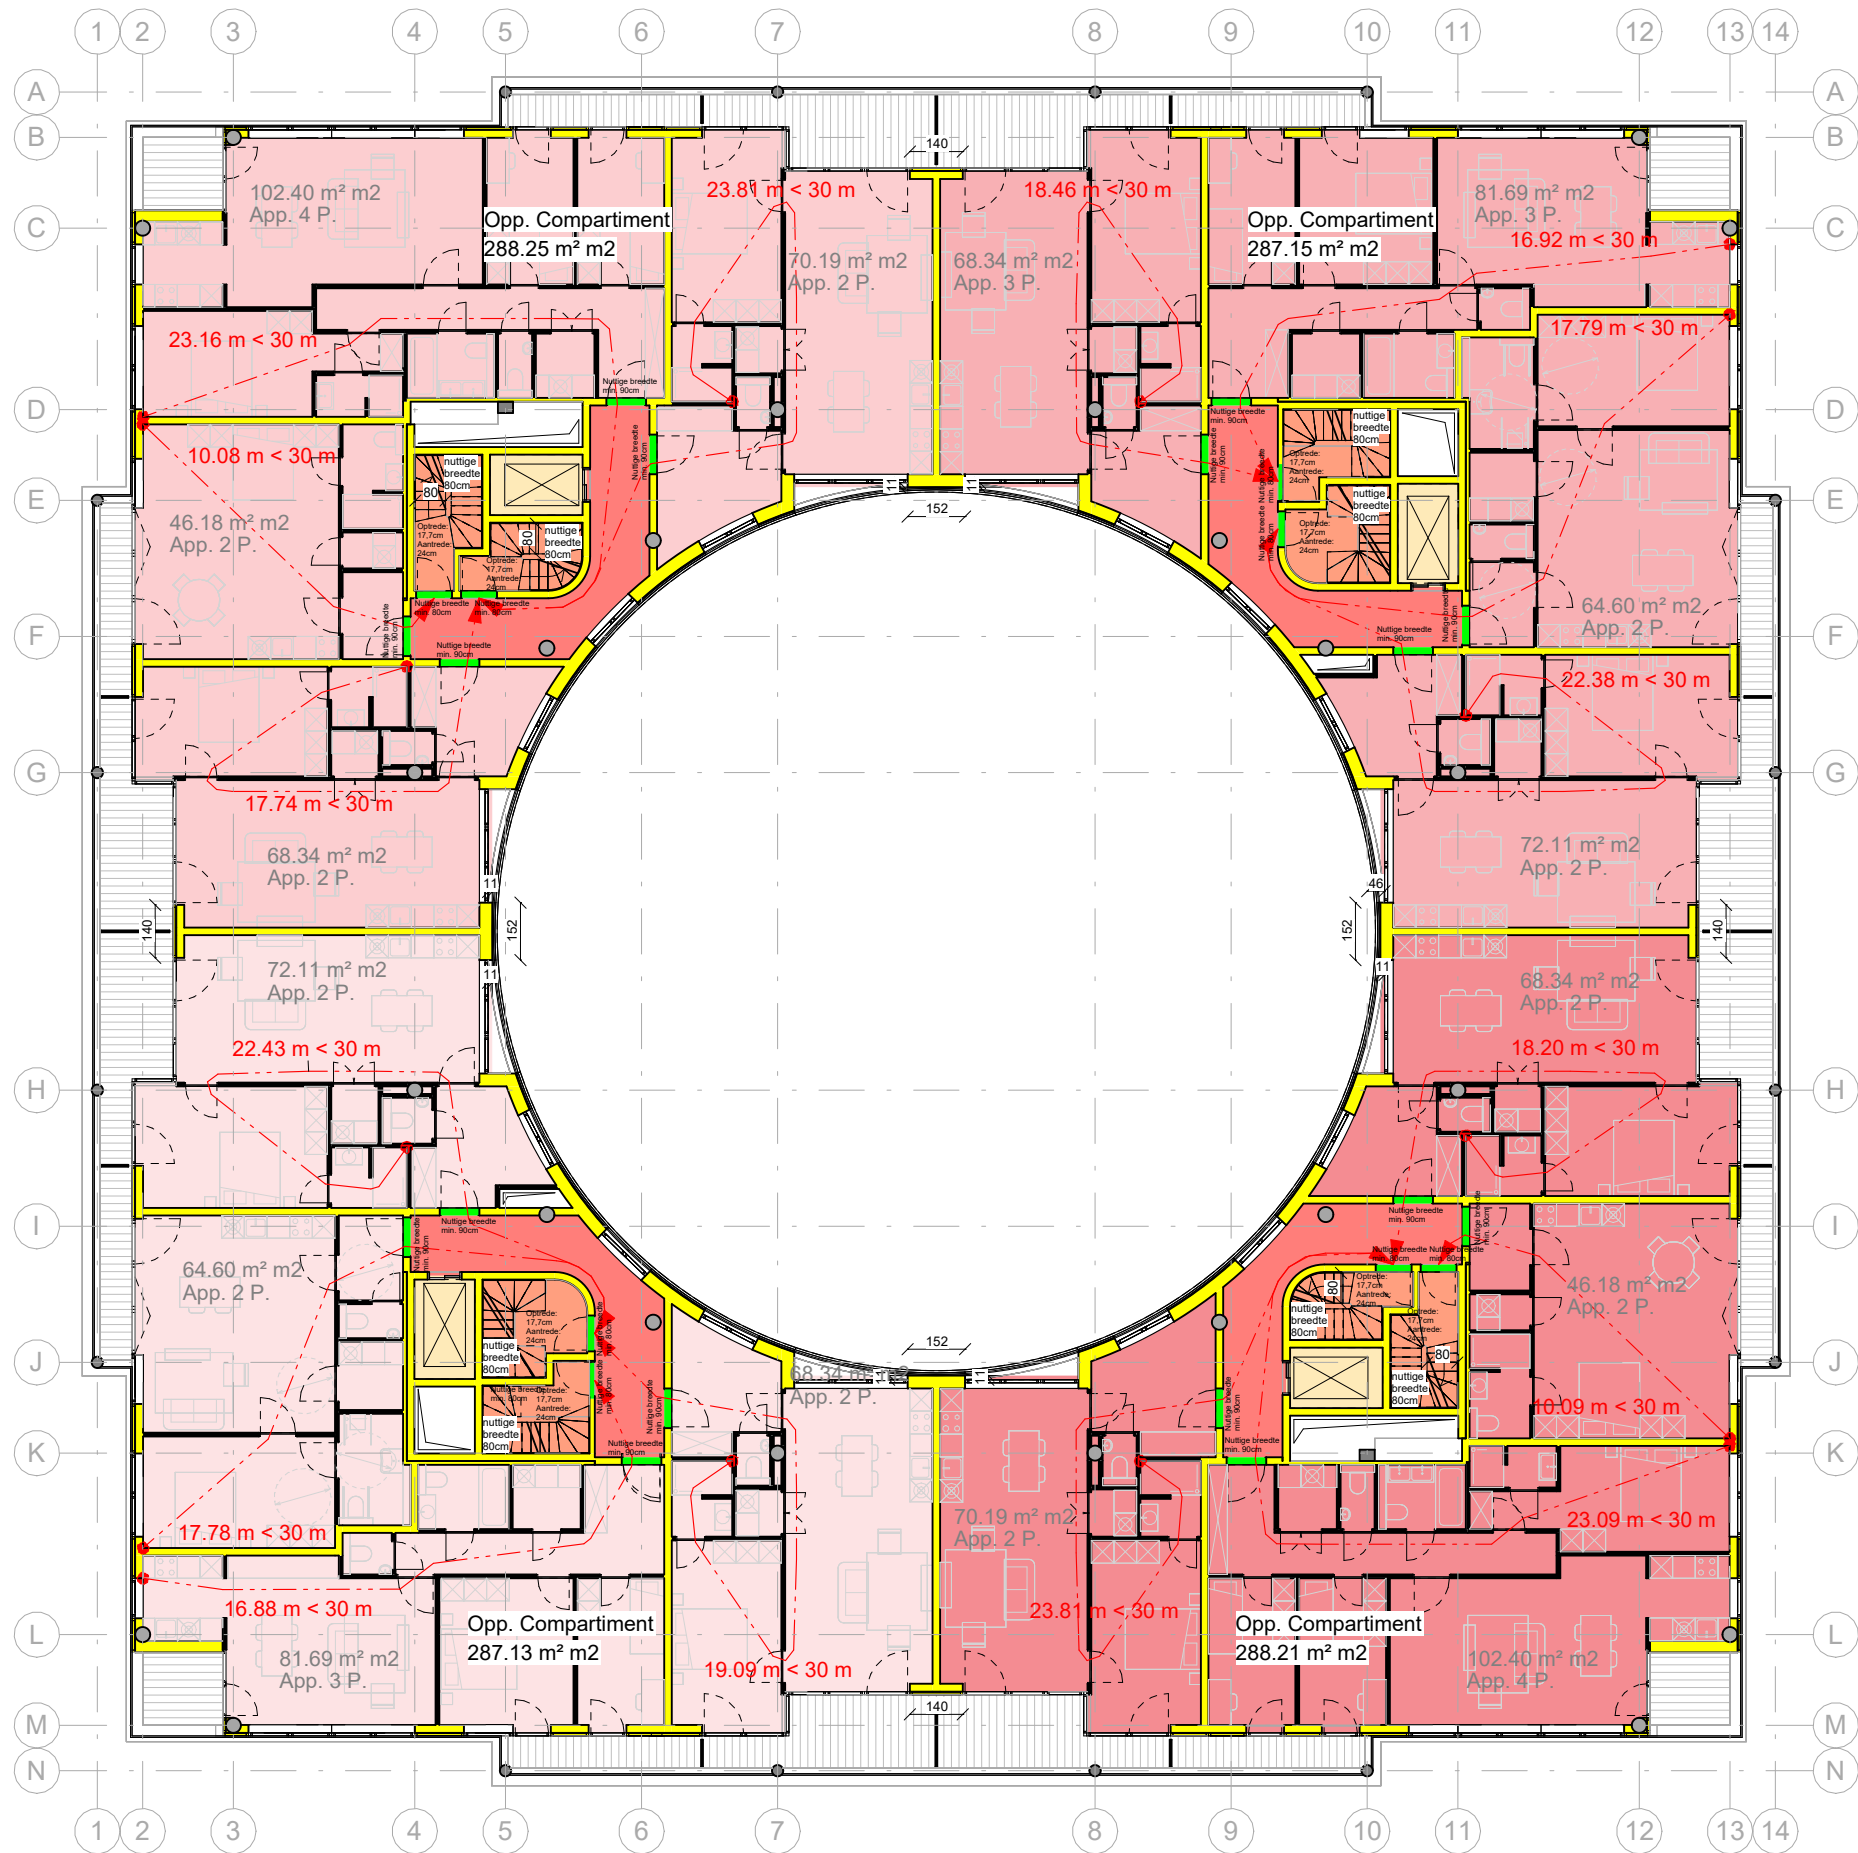


LEGENDE


- EI 30
- EI 60
- Wand/Mur EI 120

Bovengrondse betonstructuur: R60
Ondergrondse betonstructuur: R120

COMPARTIMENTATIE / COMPARTIMENTAGE

- Appartements / Logements
- Appartements / Logements 2
- Appartements / Logements 3
- Appartements / Logements 4
- Lift / Ascenseurs
- Trap evacuatie / Escalier
- Vluchtweg / Issue de secours

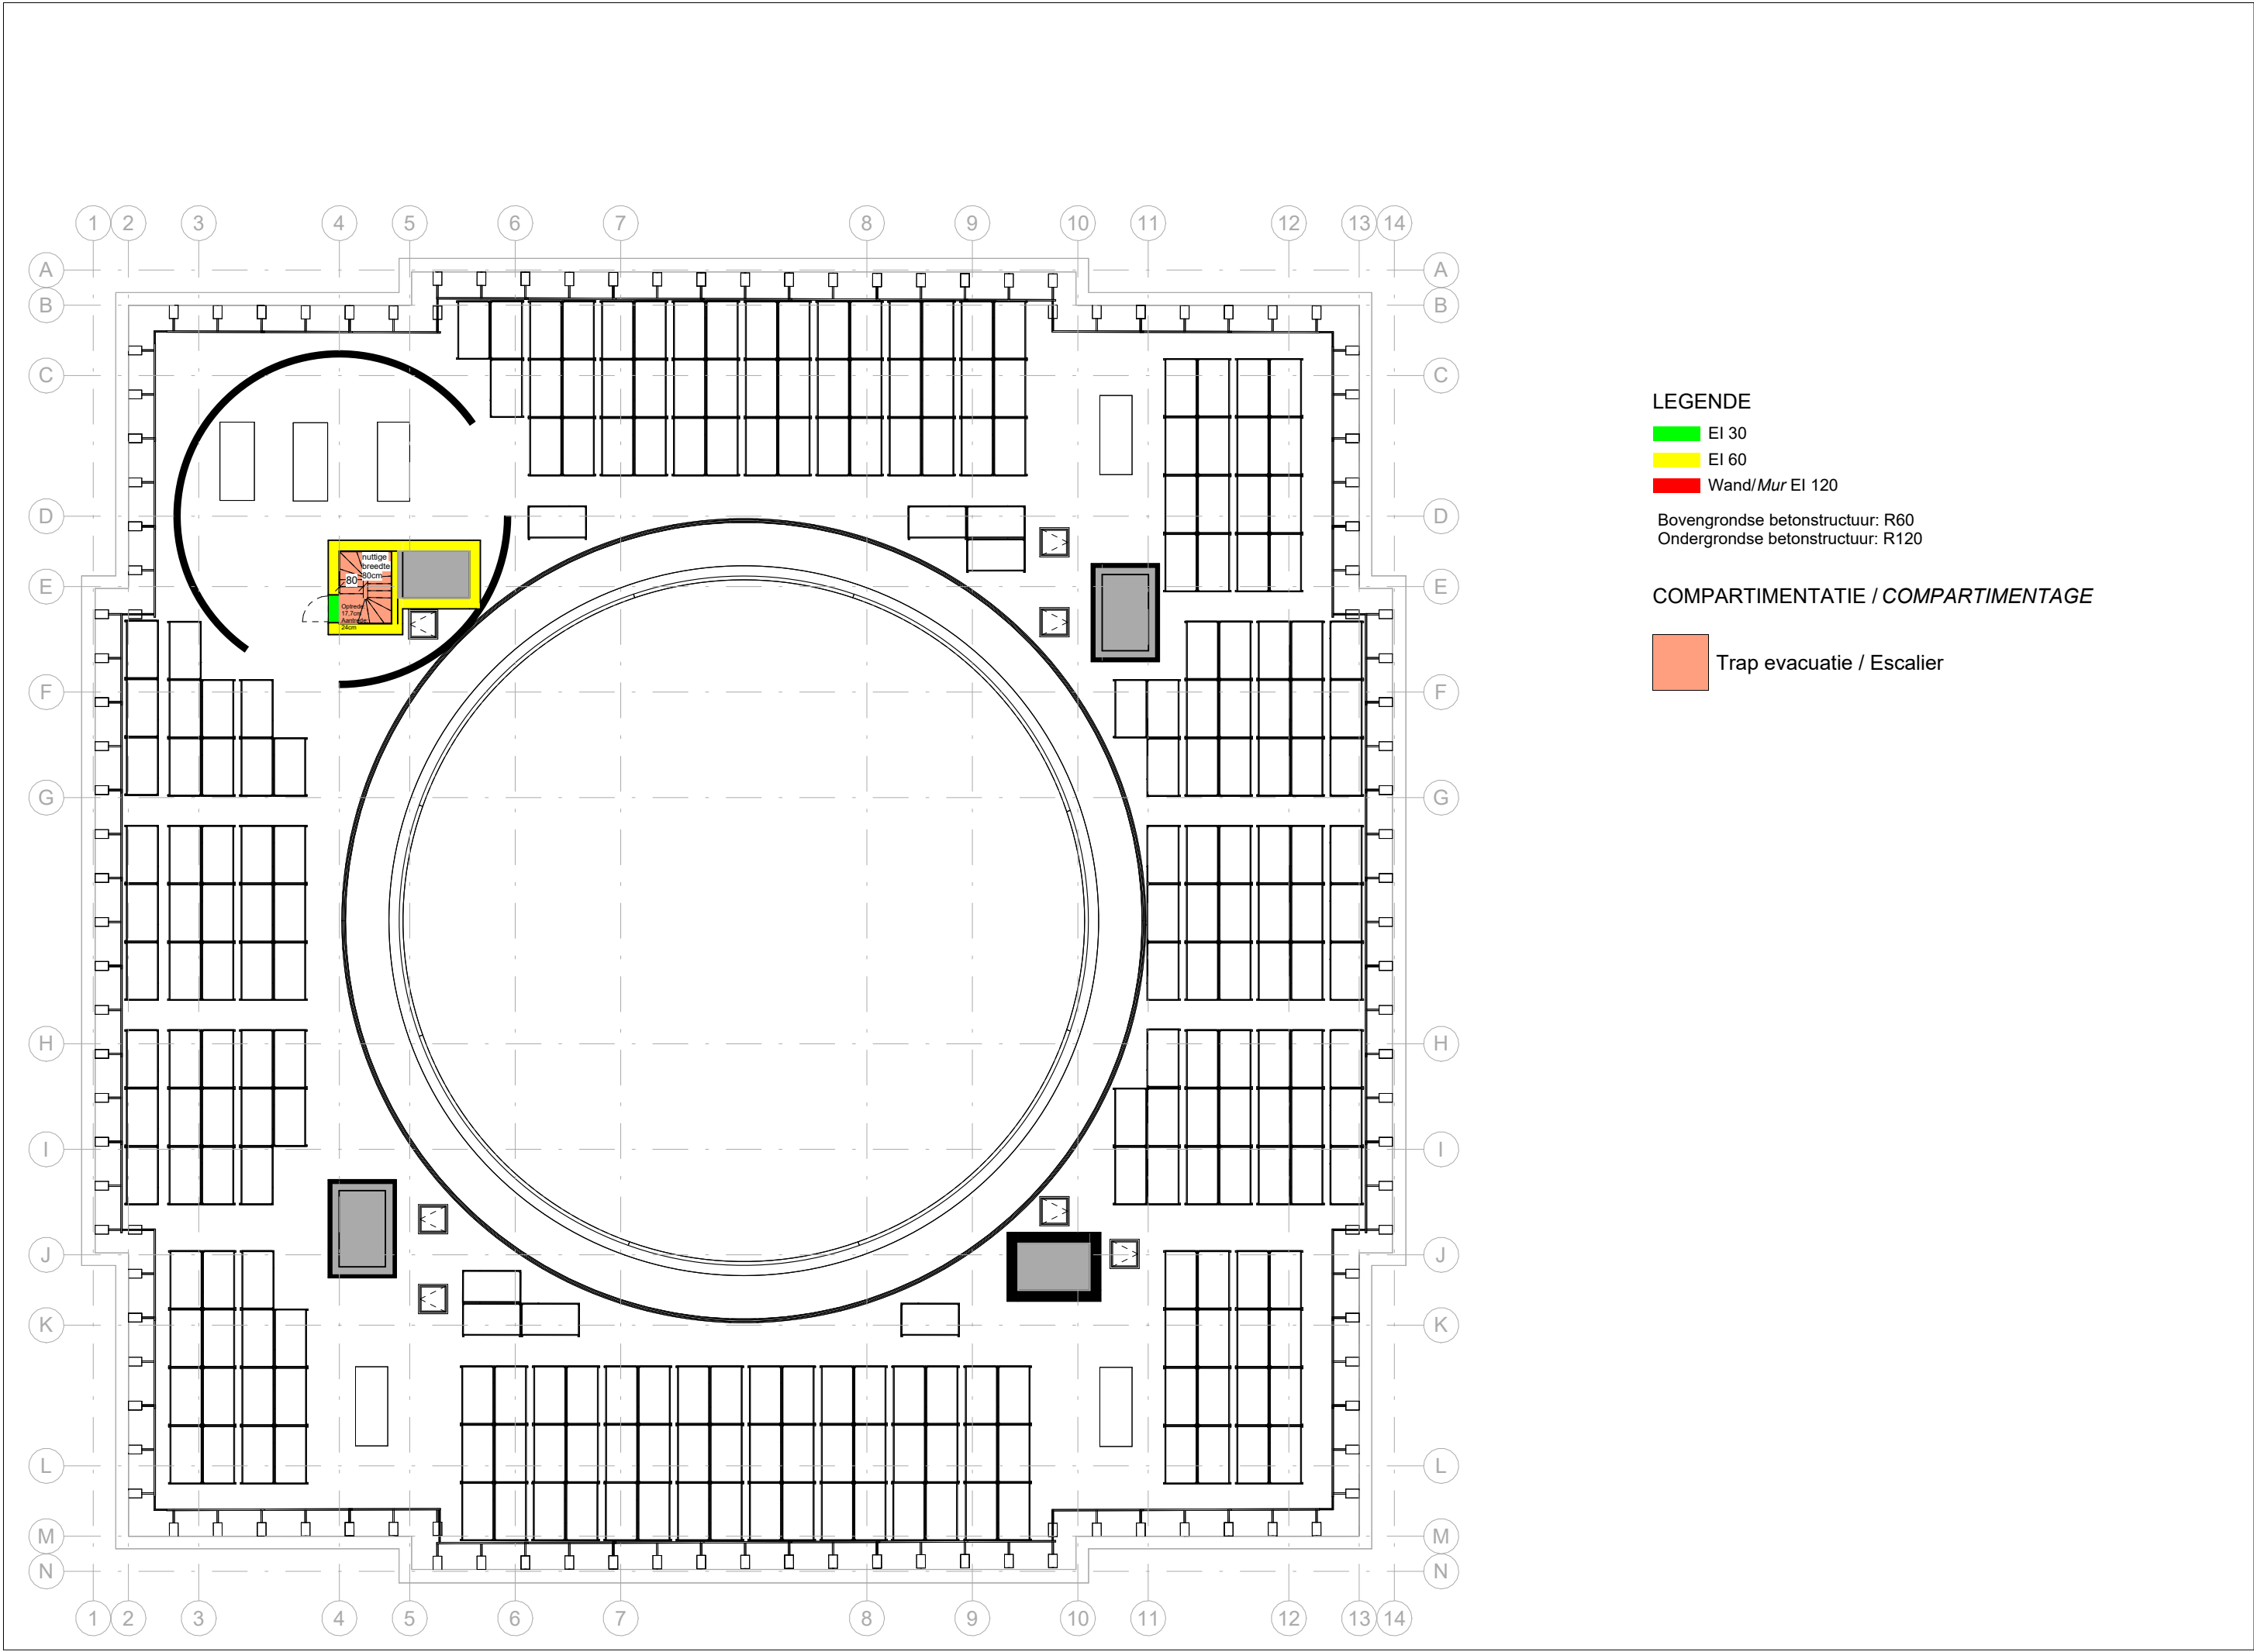

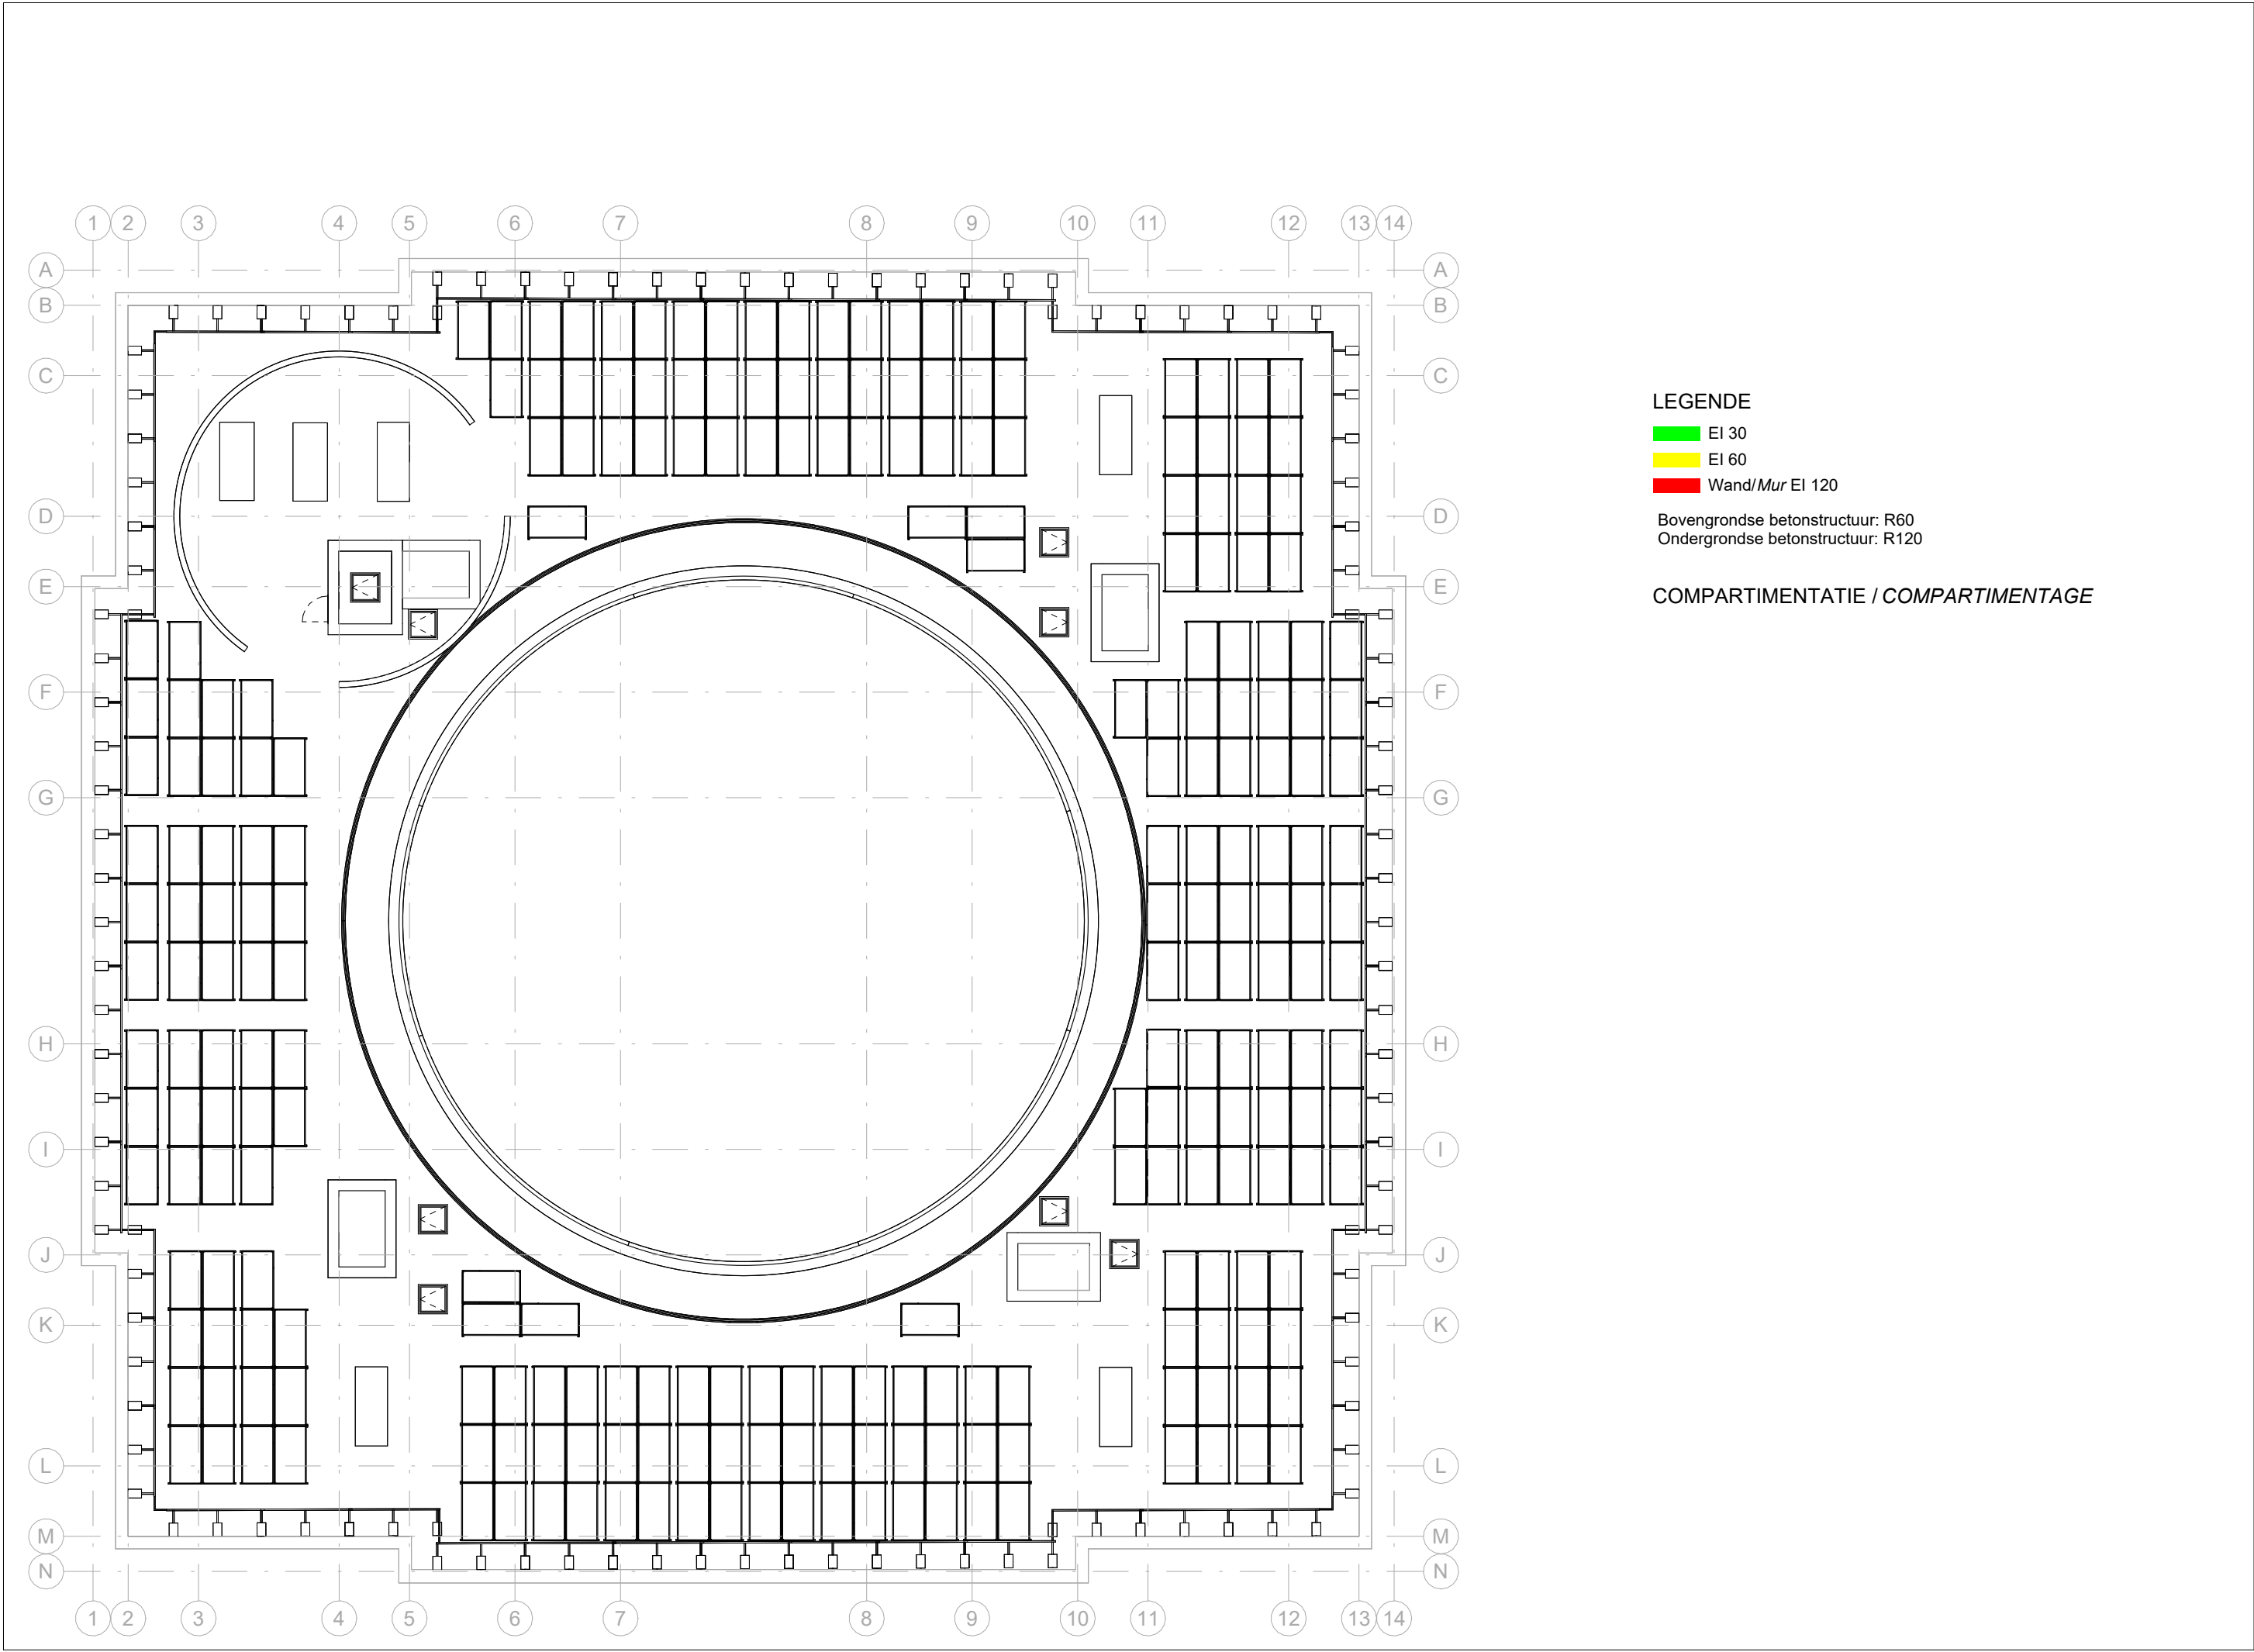

LEGENDE

- EI 30
- EI 60
- Wand/Mur EI 120

Bovengrondse betonstructuur: R60
Ondergrondse betonstructuur: R120

COMPARTIMENTATIE / COMPARTIMENTAGE