


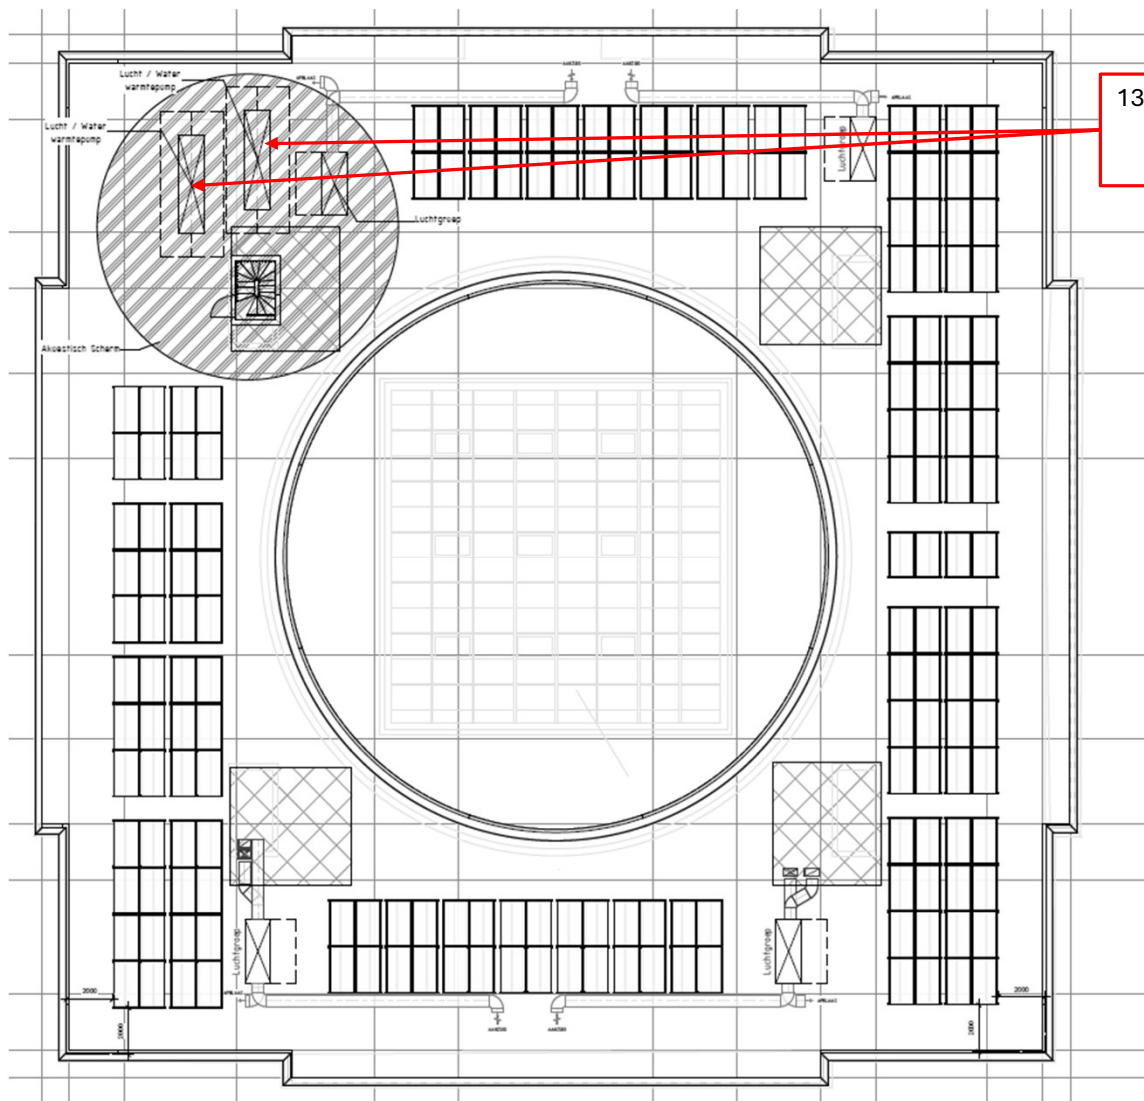

132-B : 2 x 29 kg de R454B
43,8 kW
13,5 T_{eq}CO₂

Boulevard Sylvains Dupuis, n°251
1000 Bruxelles

Demande de modification du
permis d'environnement
PE/1B/2018/695176

Plans des nouvelles installations
classées

Plan
1/6

Niveau
Toiture

Demandeur :

GML
ESTATE

www.gml-estate.com

Steenweg Dierze 35, 9810 Nazareth (B)
T +32 9 333 9000
E info@gml-estate.com

Architectes


51N4E

51N4E Cast bv
Vooruitgangstraat 76 1030 Brussel, België / Rue du Progrès 76,
1030 Bruxelles, Belgique
T +32 (0)2 503 50 88 @ mail@51N4E.com



Chemin du Cyclotron 6,
1348 Louvain-la-Neuve
www.advista.be
info@advista.be

Avril 2026

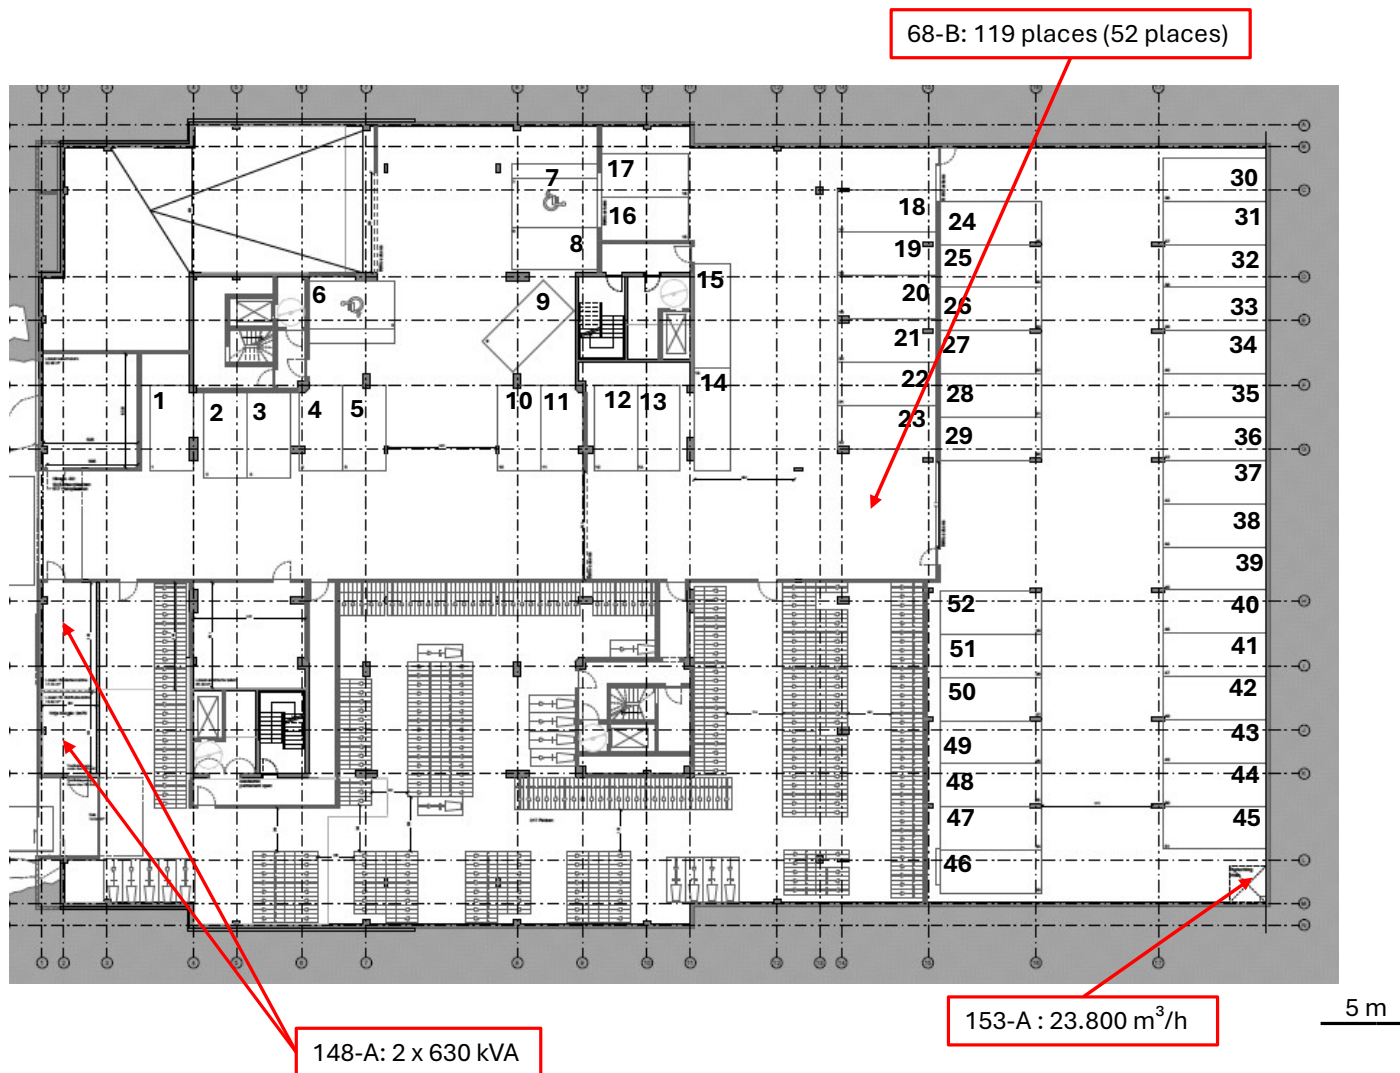

Boulevard Sylvains Dupuis, n°251
1000 Bruxelles

Demande de modification du
permis d'environnement
PE/1B/2018/695176

Plans des nouvelles installations
classées

Plan
2/6

Niveau
R-2

Demandeur :

GML
ESTATE

www.gml-estate.com
Steenweg Dierze 35, 9810 Nazareth (B)
T +32 9 333 9000
@ info@gml-estate.com

Architectes


51N4E

51N4E Cast bv
Vooruitgangstraat 76 1030 Brussel, België / Rue du Progrès 76,
1030 Bruxelles, Belgique
T +32 (0)2 503 50 88 @ mail@51N4E.com



Chemin du Cyclotron 6,
1348 Louvain-la-Neuve
www.advista.be
info@advista.be

Avril 2026

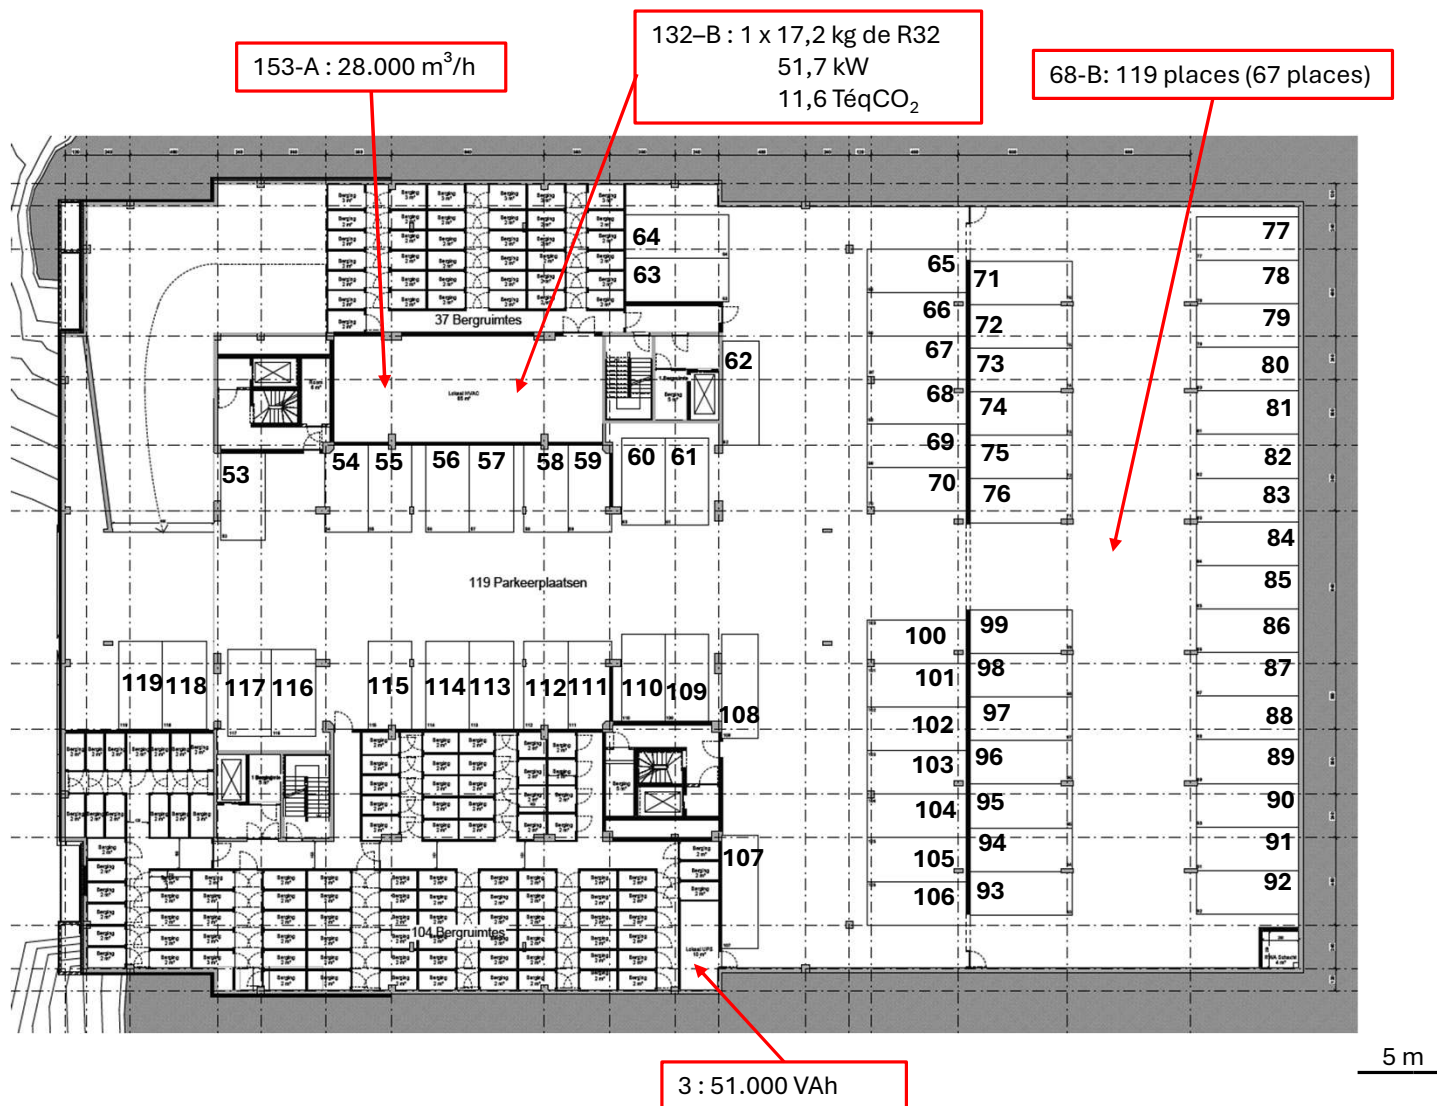

Boulevard Sylvains Dupuis, n°251
1000 Bruxelles

Demande de modification du
permis d'environnement
PE/1B/2018/695176

Plans des nouvelles installations
classées

Plan
3/6

Niveau
R-1

Demandeur :

GML
ESTATE

www.gml-estate.com

Steenweg Dierce 35, 9810 Nazareth (B)
T +32 9 333 9000
@ info@gml-estate.com

Architectes


51N4E

51N4E Cast bv
Vooruitgangstraat 76 1030 Brussel, België / Rue du Progrès 76,
1030 Bruxelles, Belgique
T +32 (0)2 503 50 88 @ mail@51N4E.com



Chemin du Cyclotron 6,
1348 Louvain-la-Neuve
www.advista.be
info@advista.be

Avril 2026

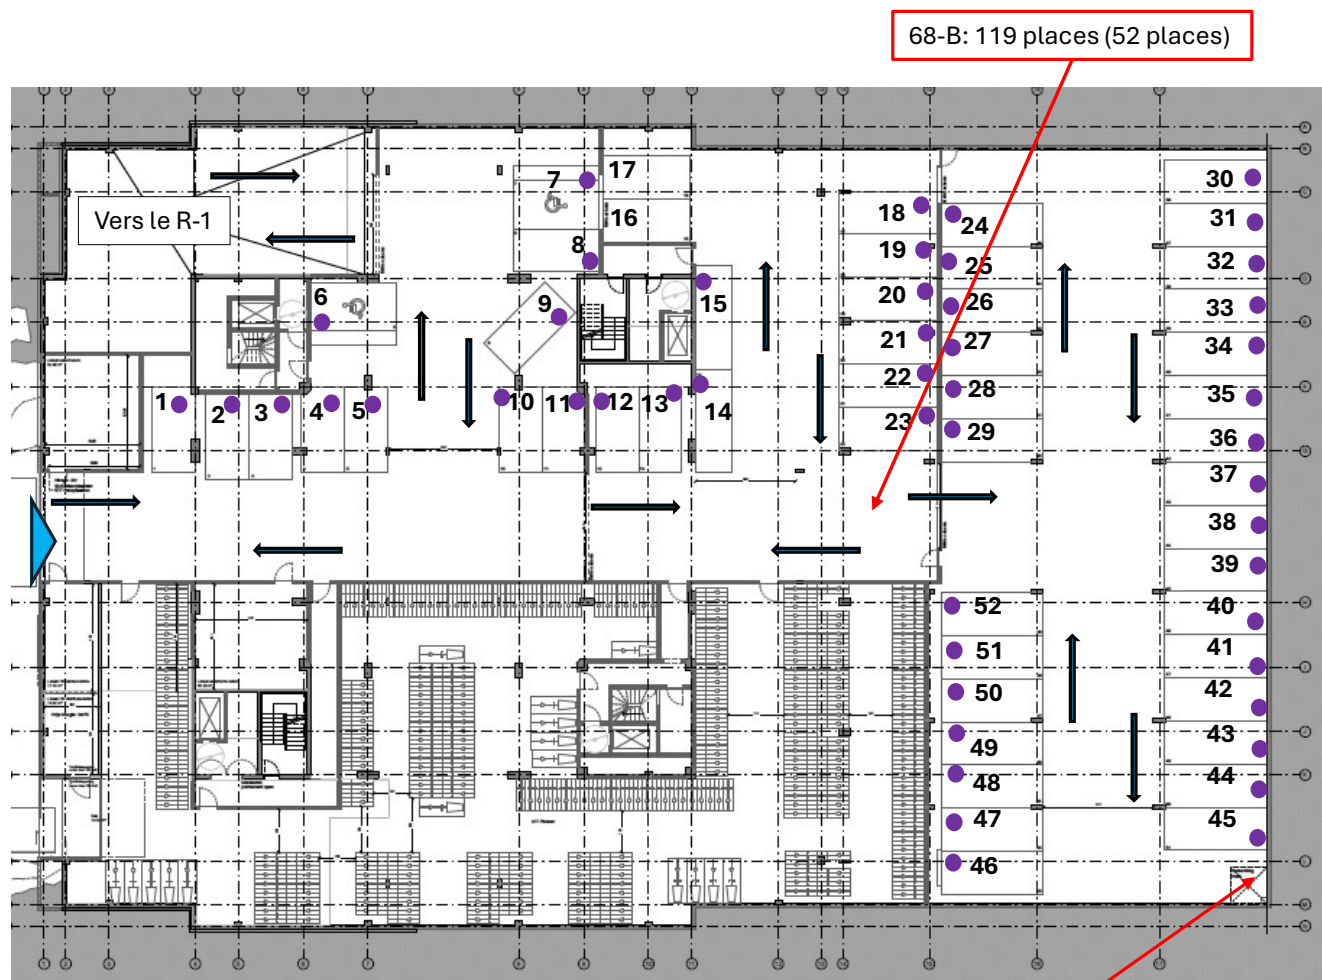

68-B: 119 places (52 places)

153-A : 23.800 m³/h

Prise d'air frais (+ direction) Sens de circulation Borne de recharge

5 m

Boulevard Sylvains Dupuis, n°251
1000 Bruxelles

Demande de modification du
permis d'environnement
PE/1B/2018/695176

Plans des nouvelles installations
classées

Plan
4/6

Niveau
R-2

Demandeur :

GML
ESTATE

www.gml-estate.com
Steenweg Dierze 35, 9810 Nazareth (B)
T +32 9 333 9000
@ info@gml-estate.com

Architectes


51N4E

51N4E Cast bv
Vooruitgangstraat 76 1030 Brussel, België / Rue du Progrès 76,
1030 Bruxelles, Belgique
T +32 (0)2 503 50 88 @ mail@51N4E.com



Chemin du Cyclotron 6,
1348 Louvain-la-Neuve
www.advista.be
info@advista.be

Avril 2026

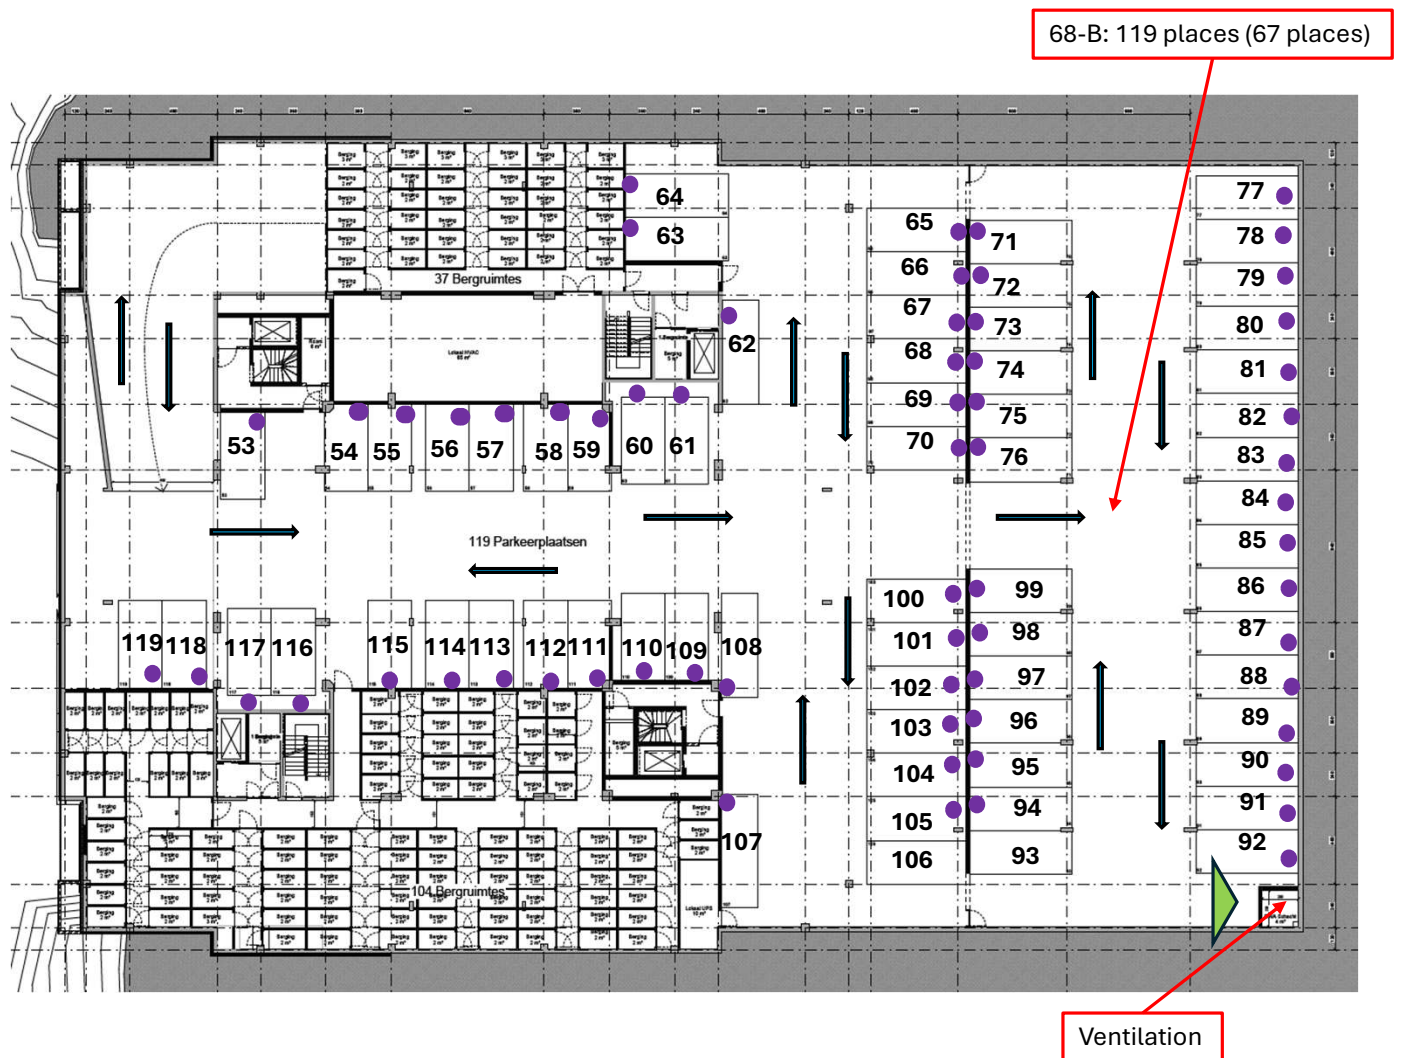

Sens d'extraction de l'air

Sens de circulation

Borne de recharge

5 m

Boulevard Sylvains Dupuis, n°251
1000 Bruxelles

Demande de modification du
permis d'environnement
PE/1B/2018/695176

Plans des nouvelles installations
classées

Plan
5/6

Niveau
R-1

Demandeur :

GML
ESTATE

www.gml-estate.com
Steenweg Dierze 35, 9810 Nazareth (B)
T +32 9 333 9000
@ info@gml-estate.com

Architectes


51N4E

51N4E Cast bv
Vooruitgangstraat 76 1030 Brussel, België / Rue du Progrès 76,
1030 Bruxelles, Belgique
T +32 (0)2 503 50 88 @ mail@51N4E.com



Chemin du Cyclotron 6,
1348 Louvain-la-Neuve
www.advista.be
info@advista.be

Avril 2026

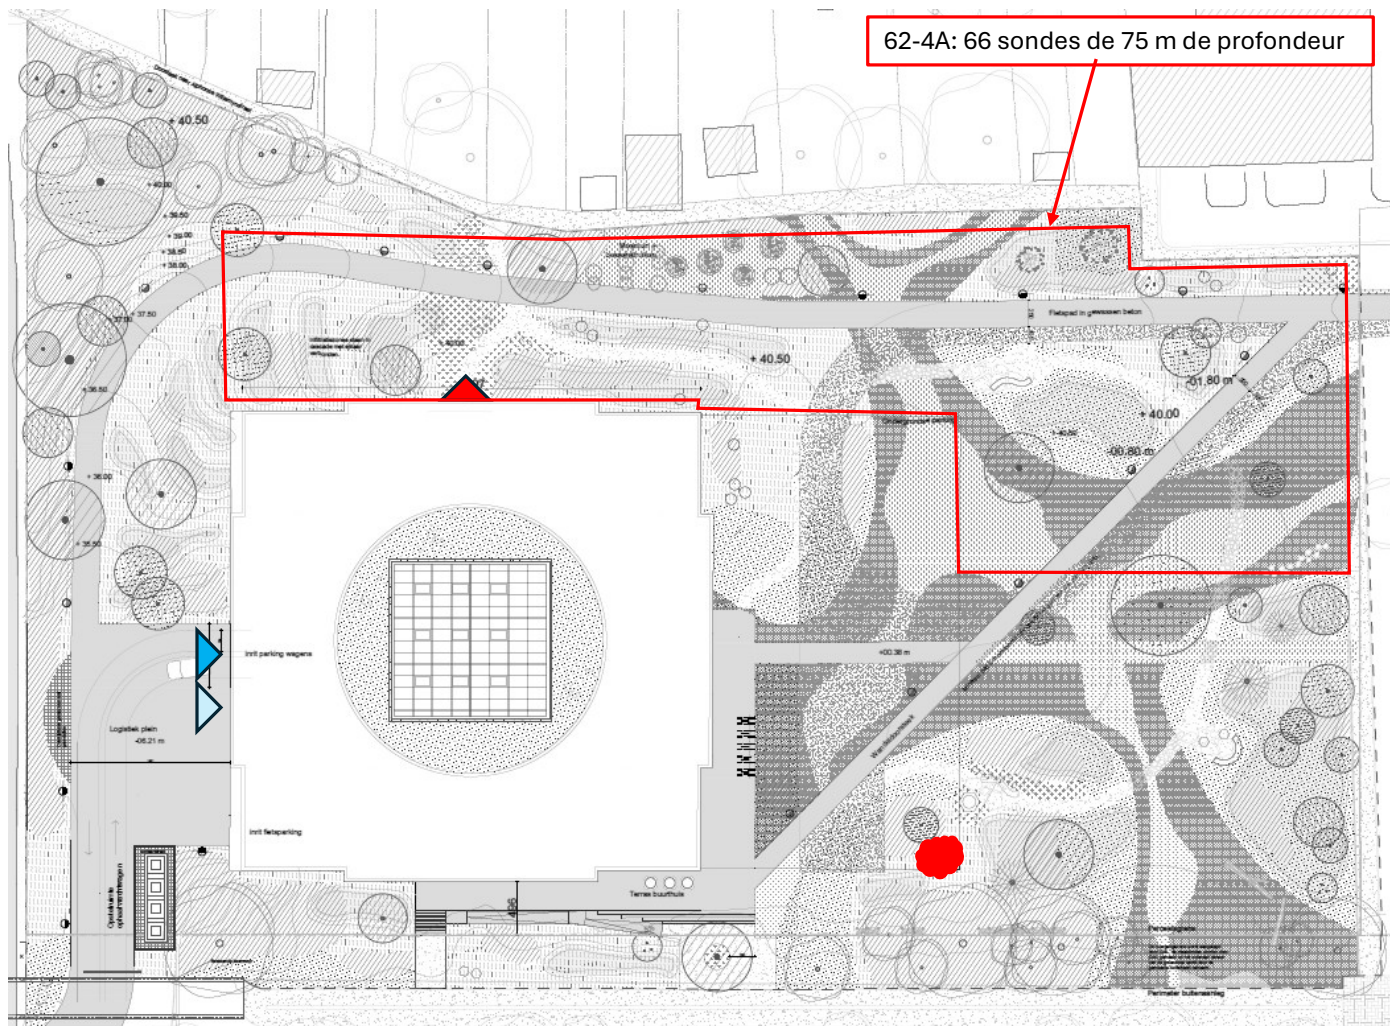

62-4A: 66 sondes de 75 m de profondeur



Prise d'air frais du parking (R-2)



Prise d'air frais pour la ventilation des logements (R+0 au R+3) localisée au R-1



Rejet d'air (logements)



Rejet d'air (parking)

5 m

Boulevard Sylvains Dupuis, n°251
1000 Bruxelles

Demande de modification du
permis d'environnement
PE/1B/2018/695176

Plans des nouvelles installations
classées

Plan
6/6

Niveau
Toiture

Demandeur :

GML
ESTATE

www.gml-estate.com

Steenweg Dierce 35, 9810 Nazareth (B)
T +32 9 333 9000
@ info@gml-estate.com

Architectes

51N4E

51N4E Cast bv
Vooruitgangstraat 76 1030 Brussel, België / Rue du Progrès 76,
1030 Bruxelles, Belgique
T +32 (0)2 503 50 88 @ mail@51N4E.com



Chemin du Cyclotron 6,
1348 Louvain-la-Neuve
www.advista.be
info@advista.be

Avril 2026