




# LEGENDE Plans

- Limite de la parcelle
- Voisin
- Toit à versants
- Toiture plate
- Dallage extérieur
- Logement unifamilial sur rue
- Cave et locaux techniques
- ancien magasin : ancien magasin et écurie
- Structure et murs existants
- Cote de Niveau + hauteur sous-plafond

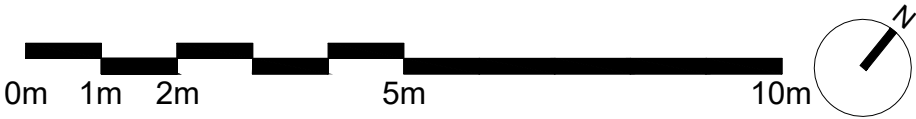


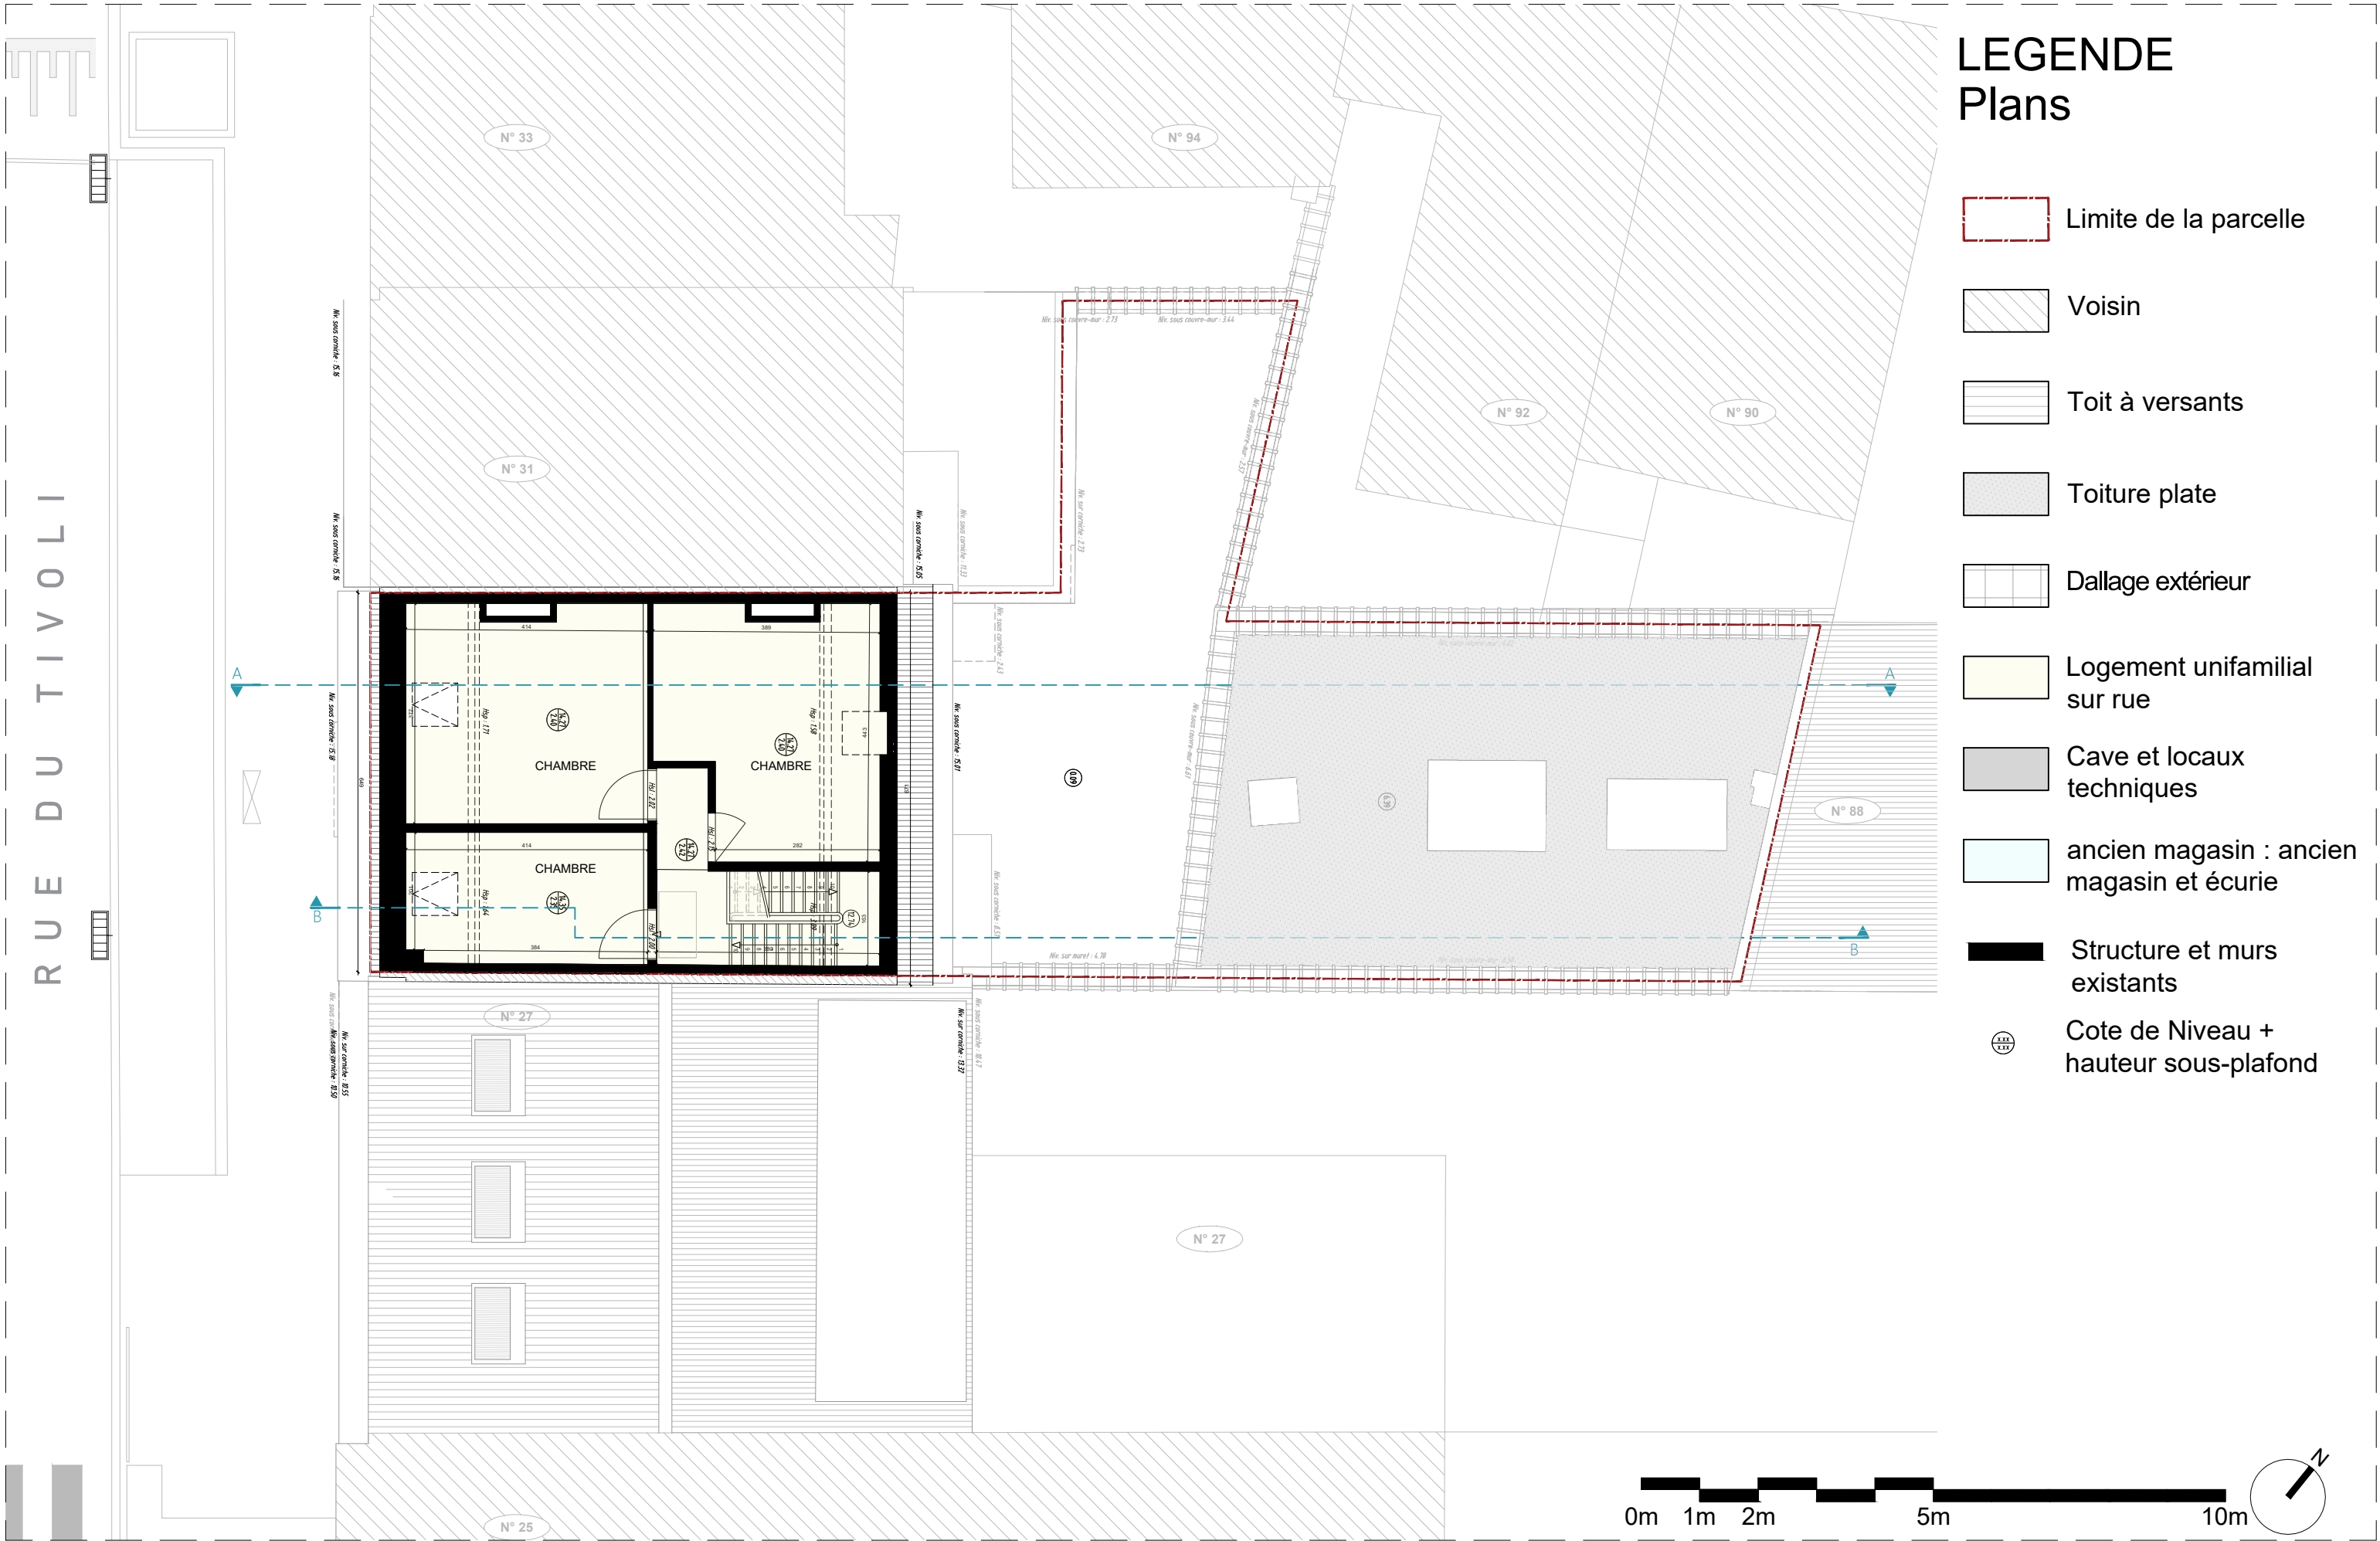

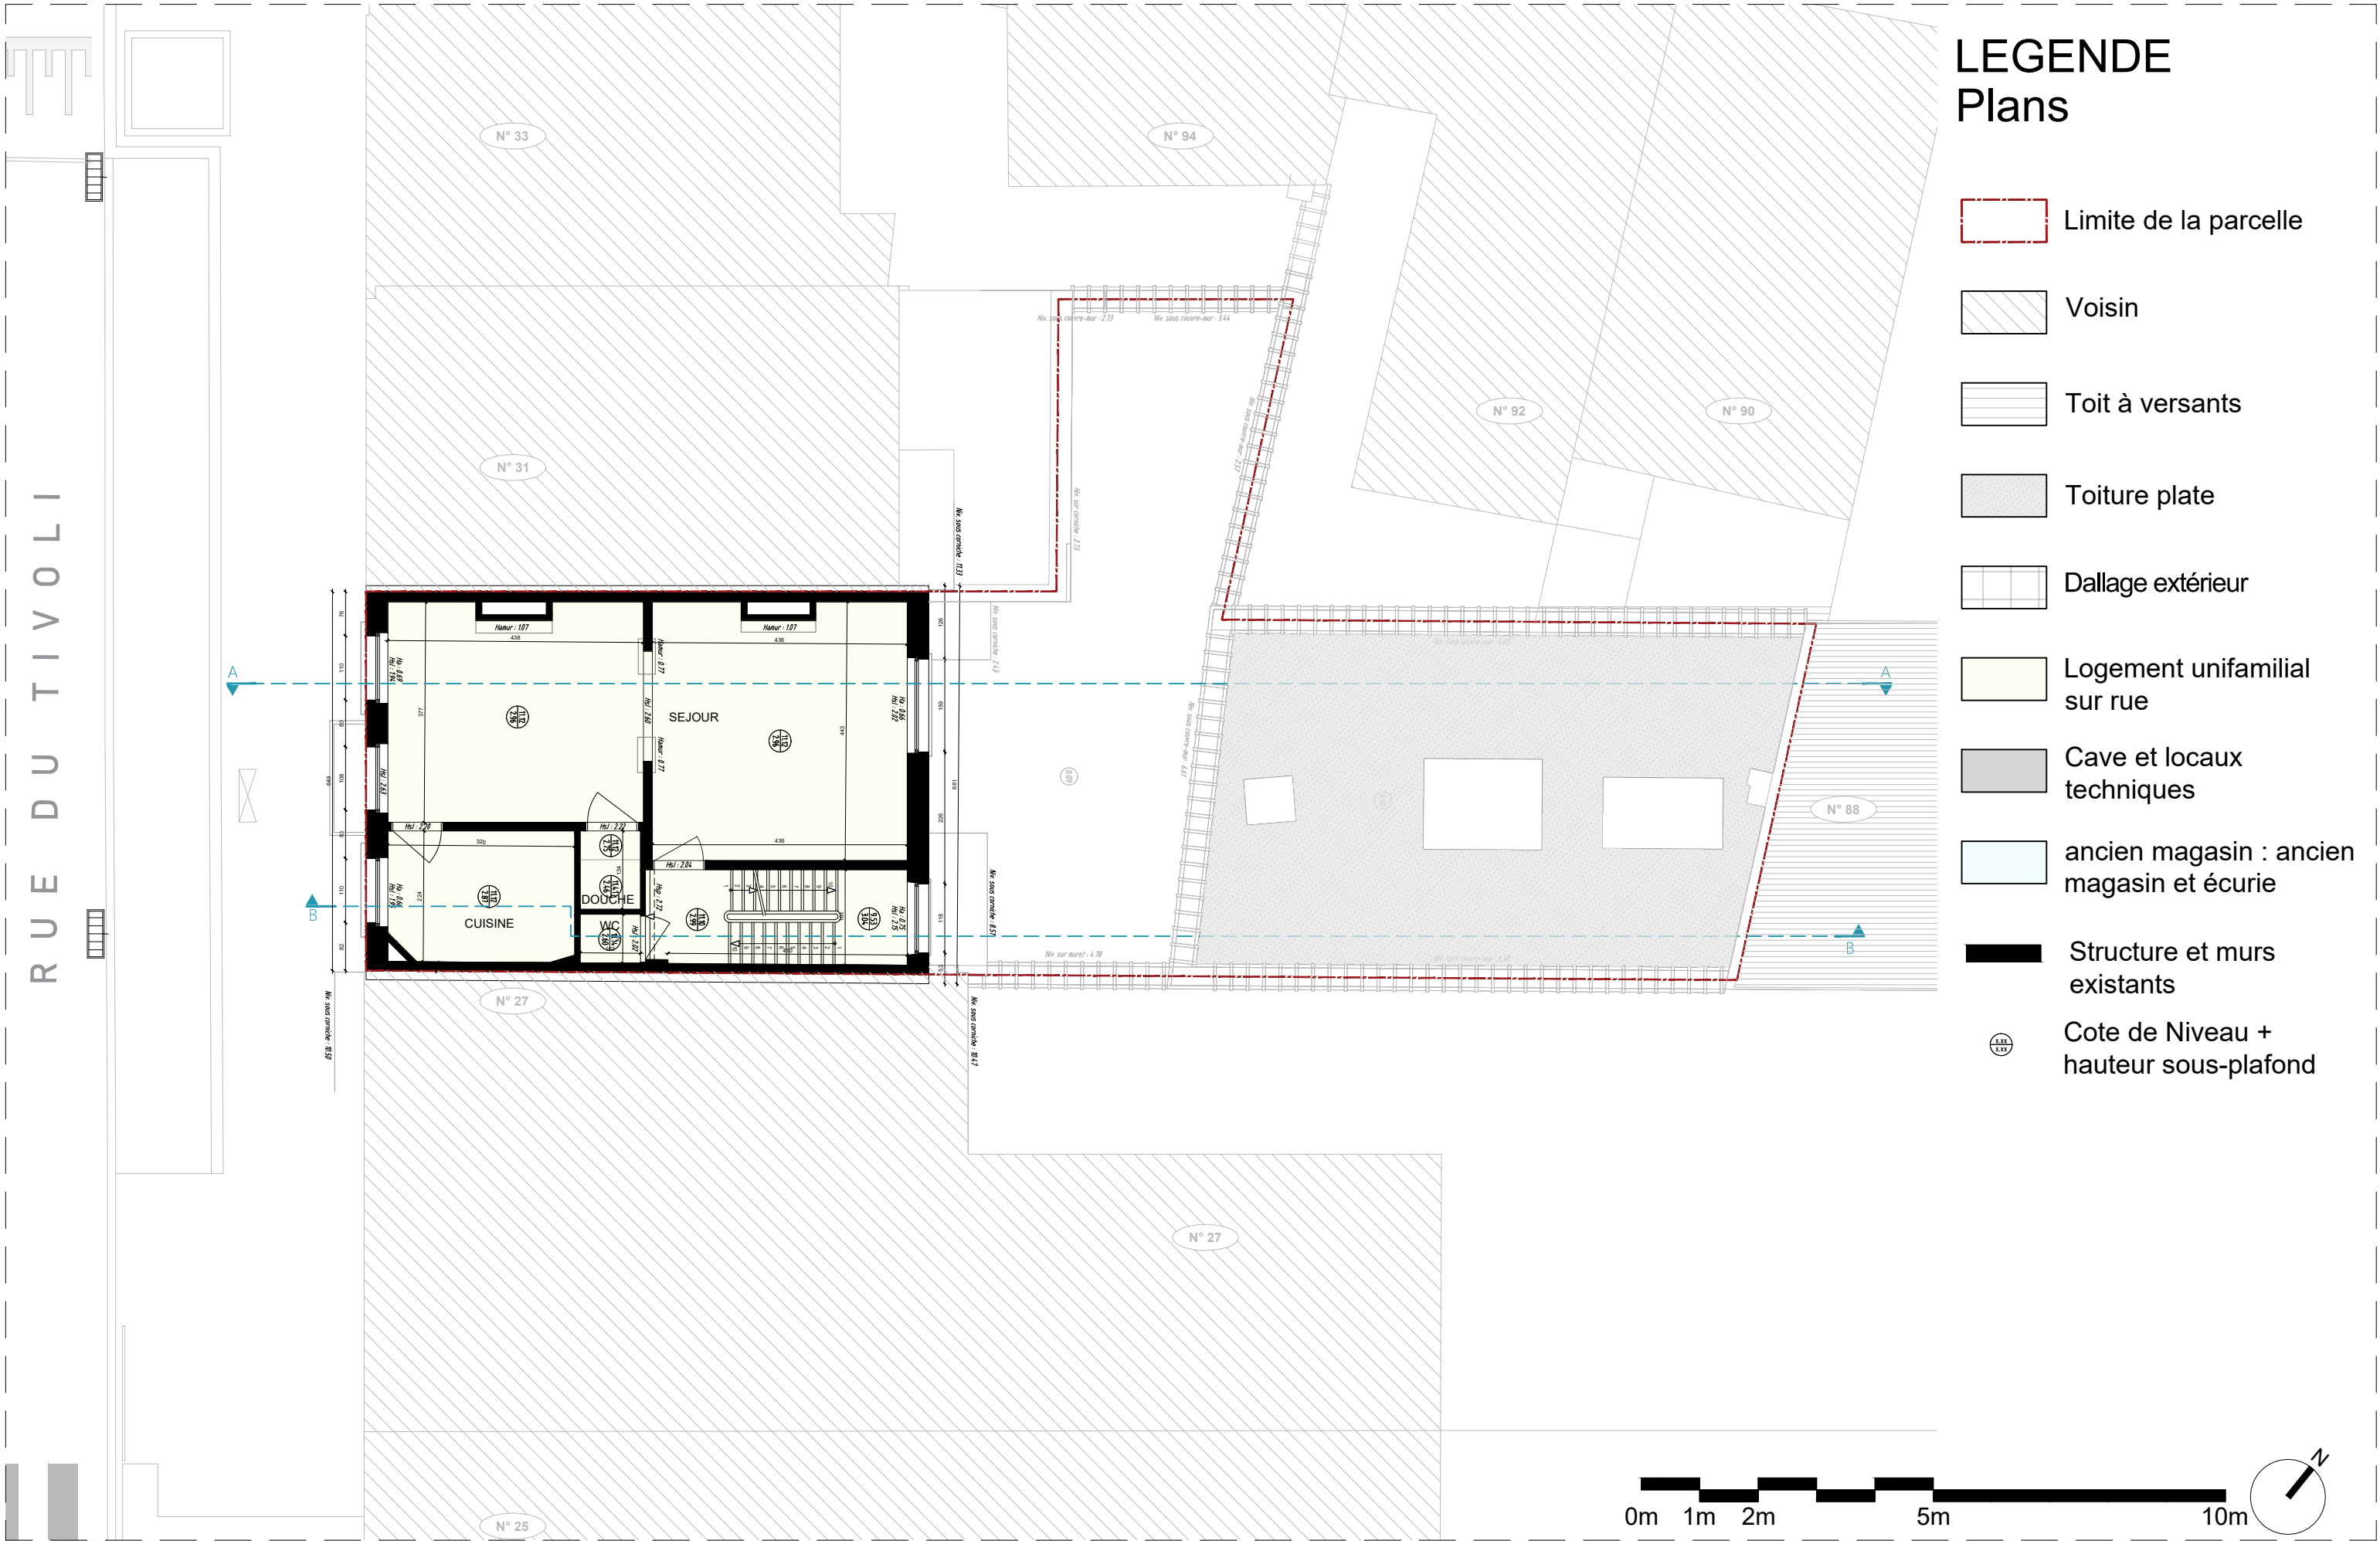

# LEGENDE Plans

- Limite de la parcelle
- Voisin
- Toit à versants
- Toiture plate
- Dallage extérieur
- Logement unifamilial sur rue
- Cave et locaux techniques
- ancien magasin : ancien magasin et écurie
- Structure et murs existants
- Cote de Niveau + hauteur sous-plafond

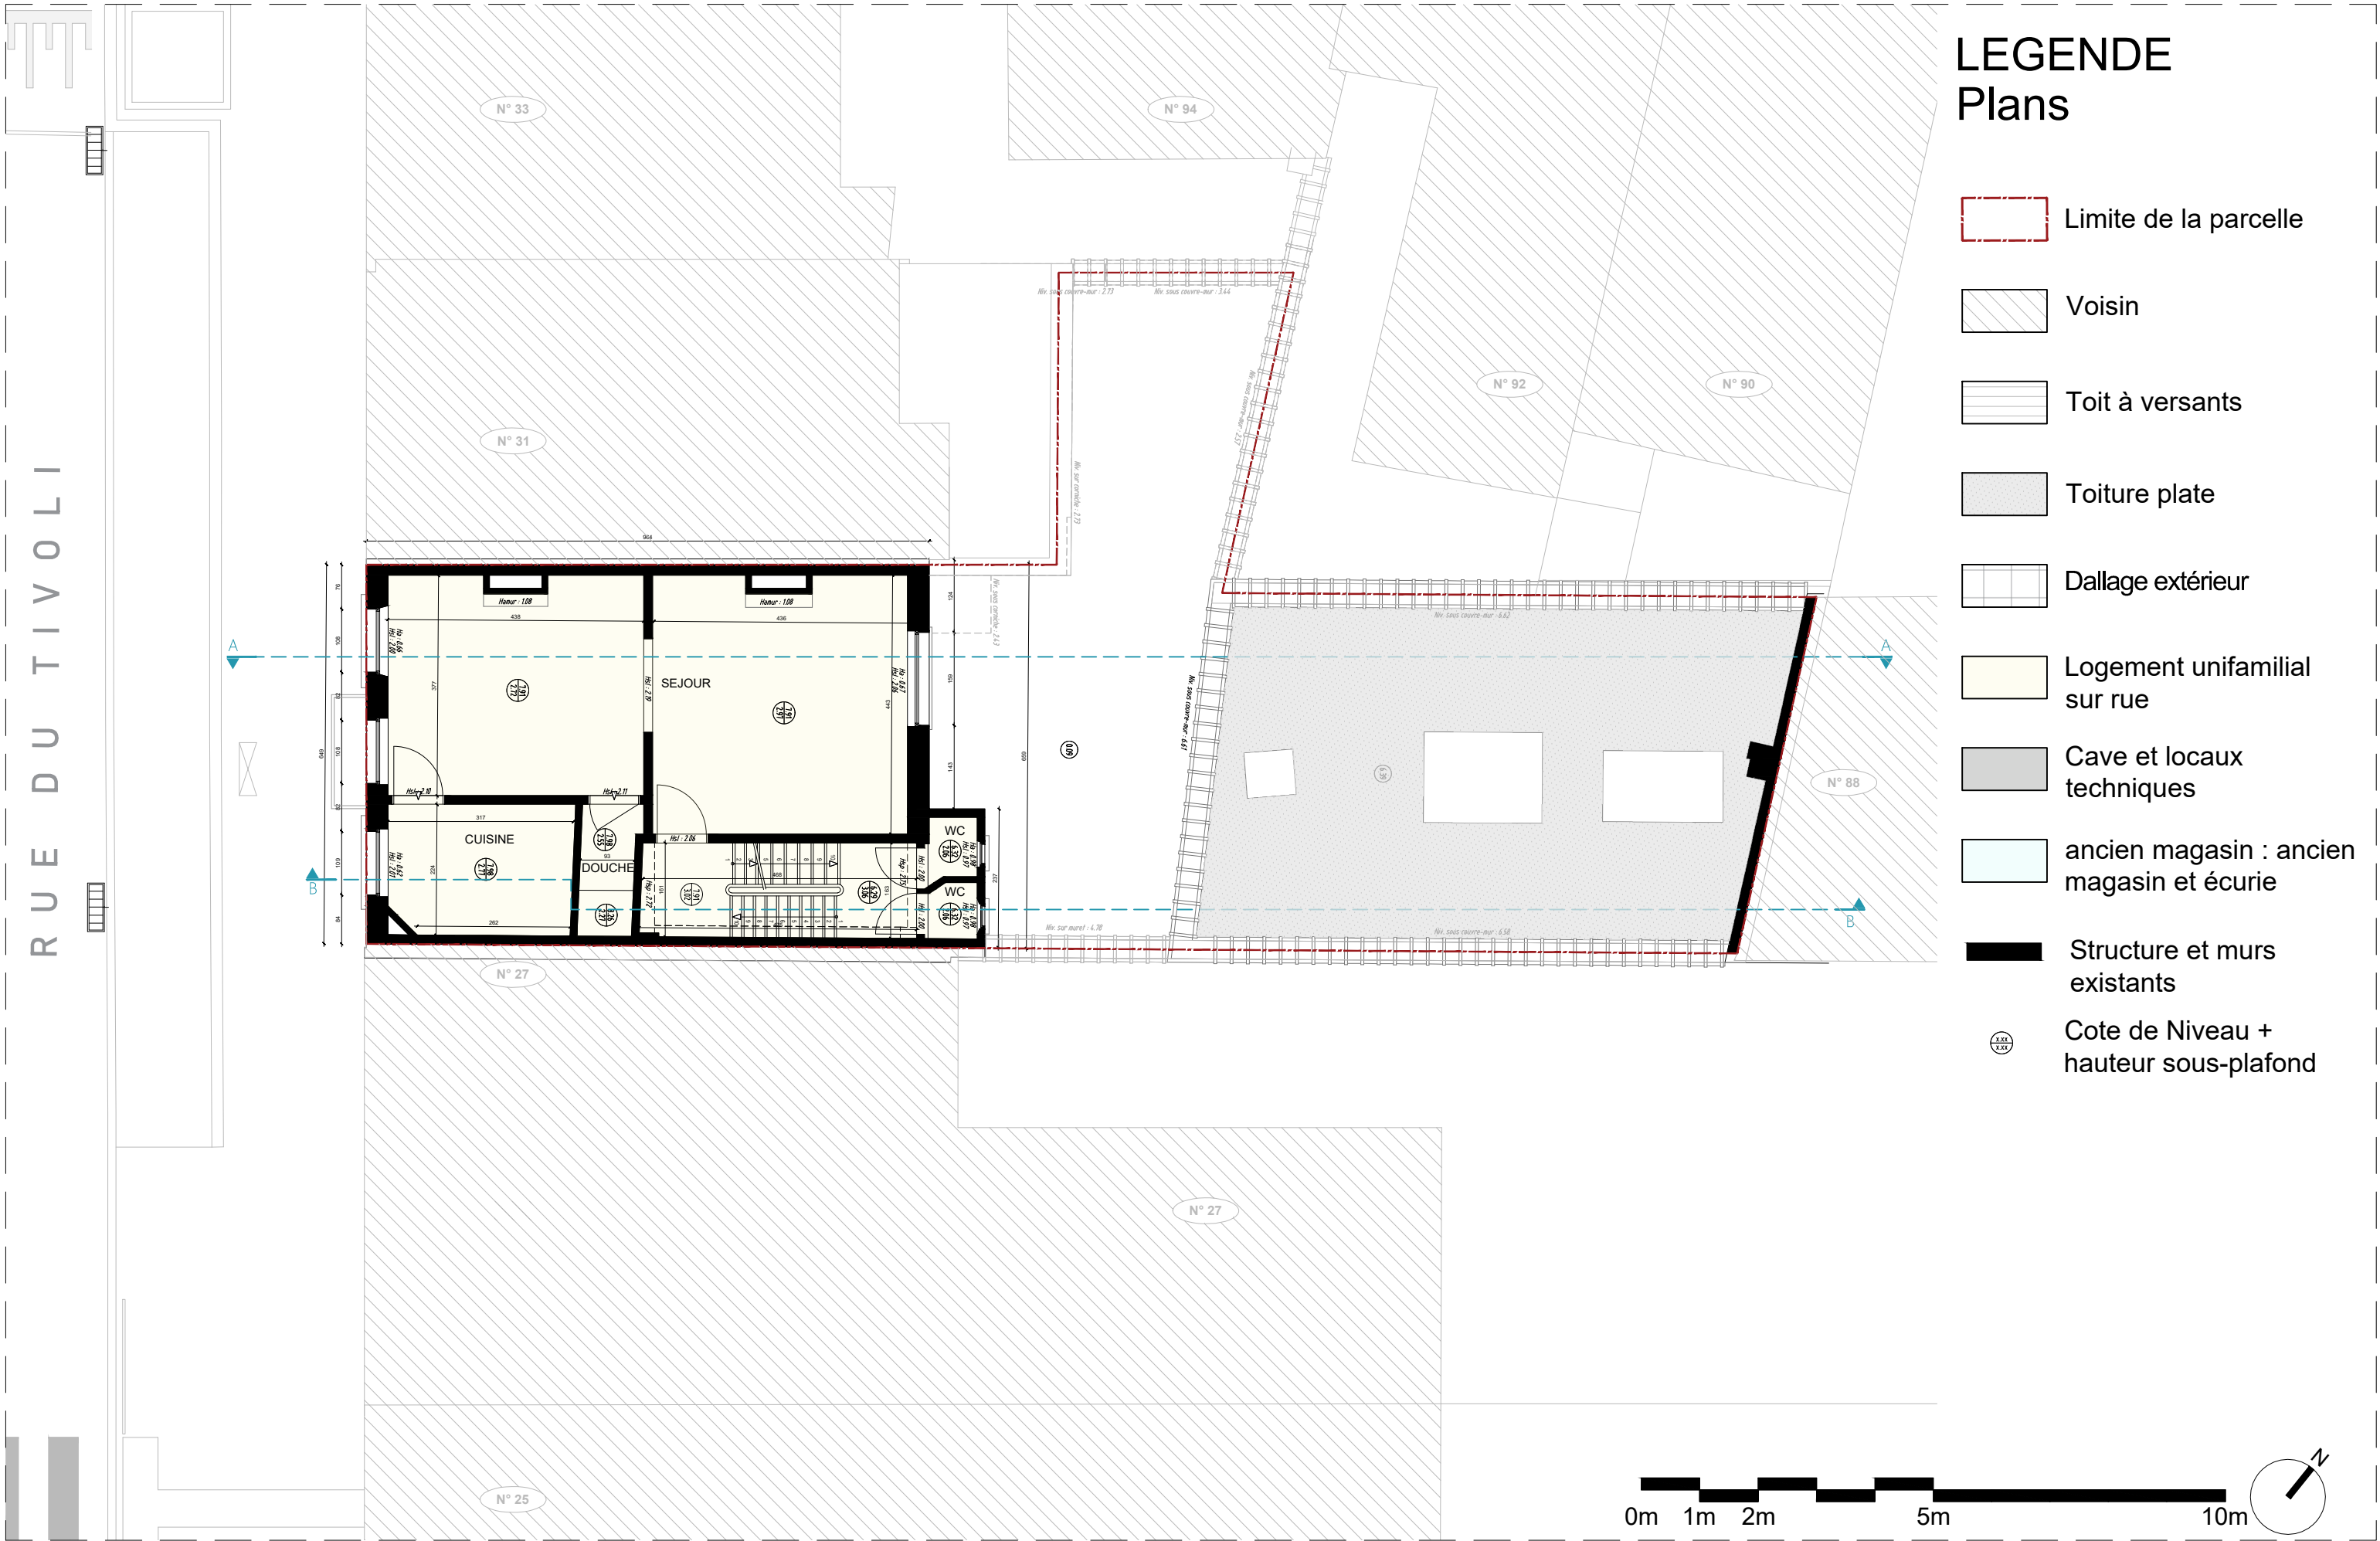

# LEGENDE Plans

Limite de la parcelle

Voisin

Toit à versants

Toiture plate

Dallage extérieur


Logement unifamilial sur rue

Cave et locaux techniques



ancien magasin : ancien magasin et écurie

Structure et murs existants

Cote de Niveau + hauteur sous-plafond

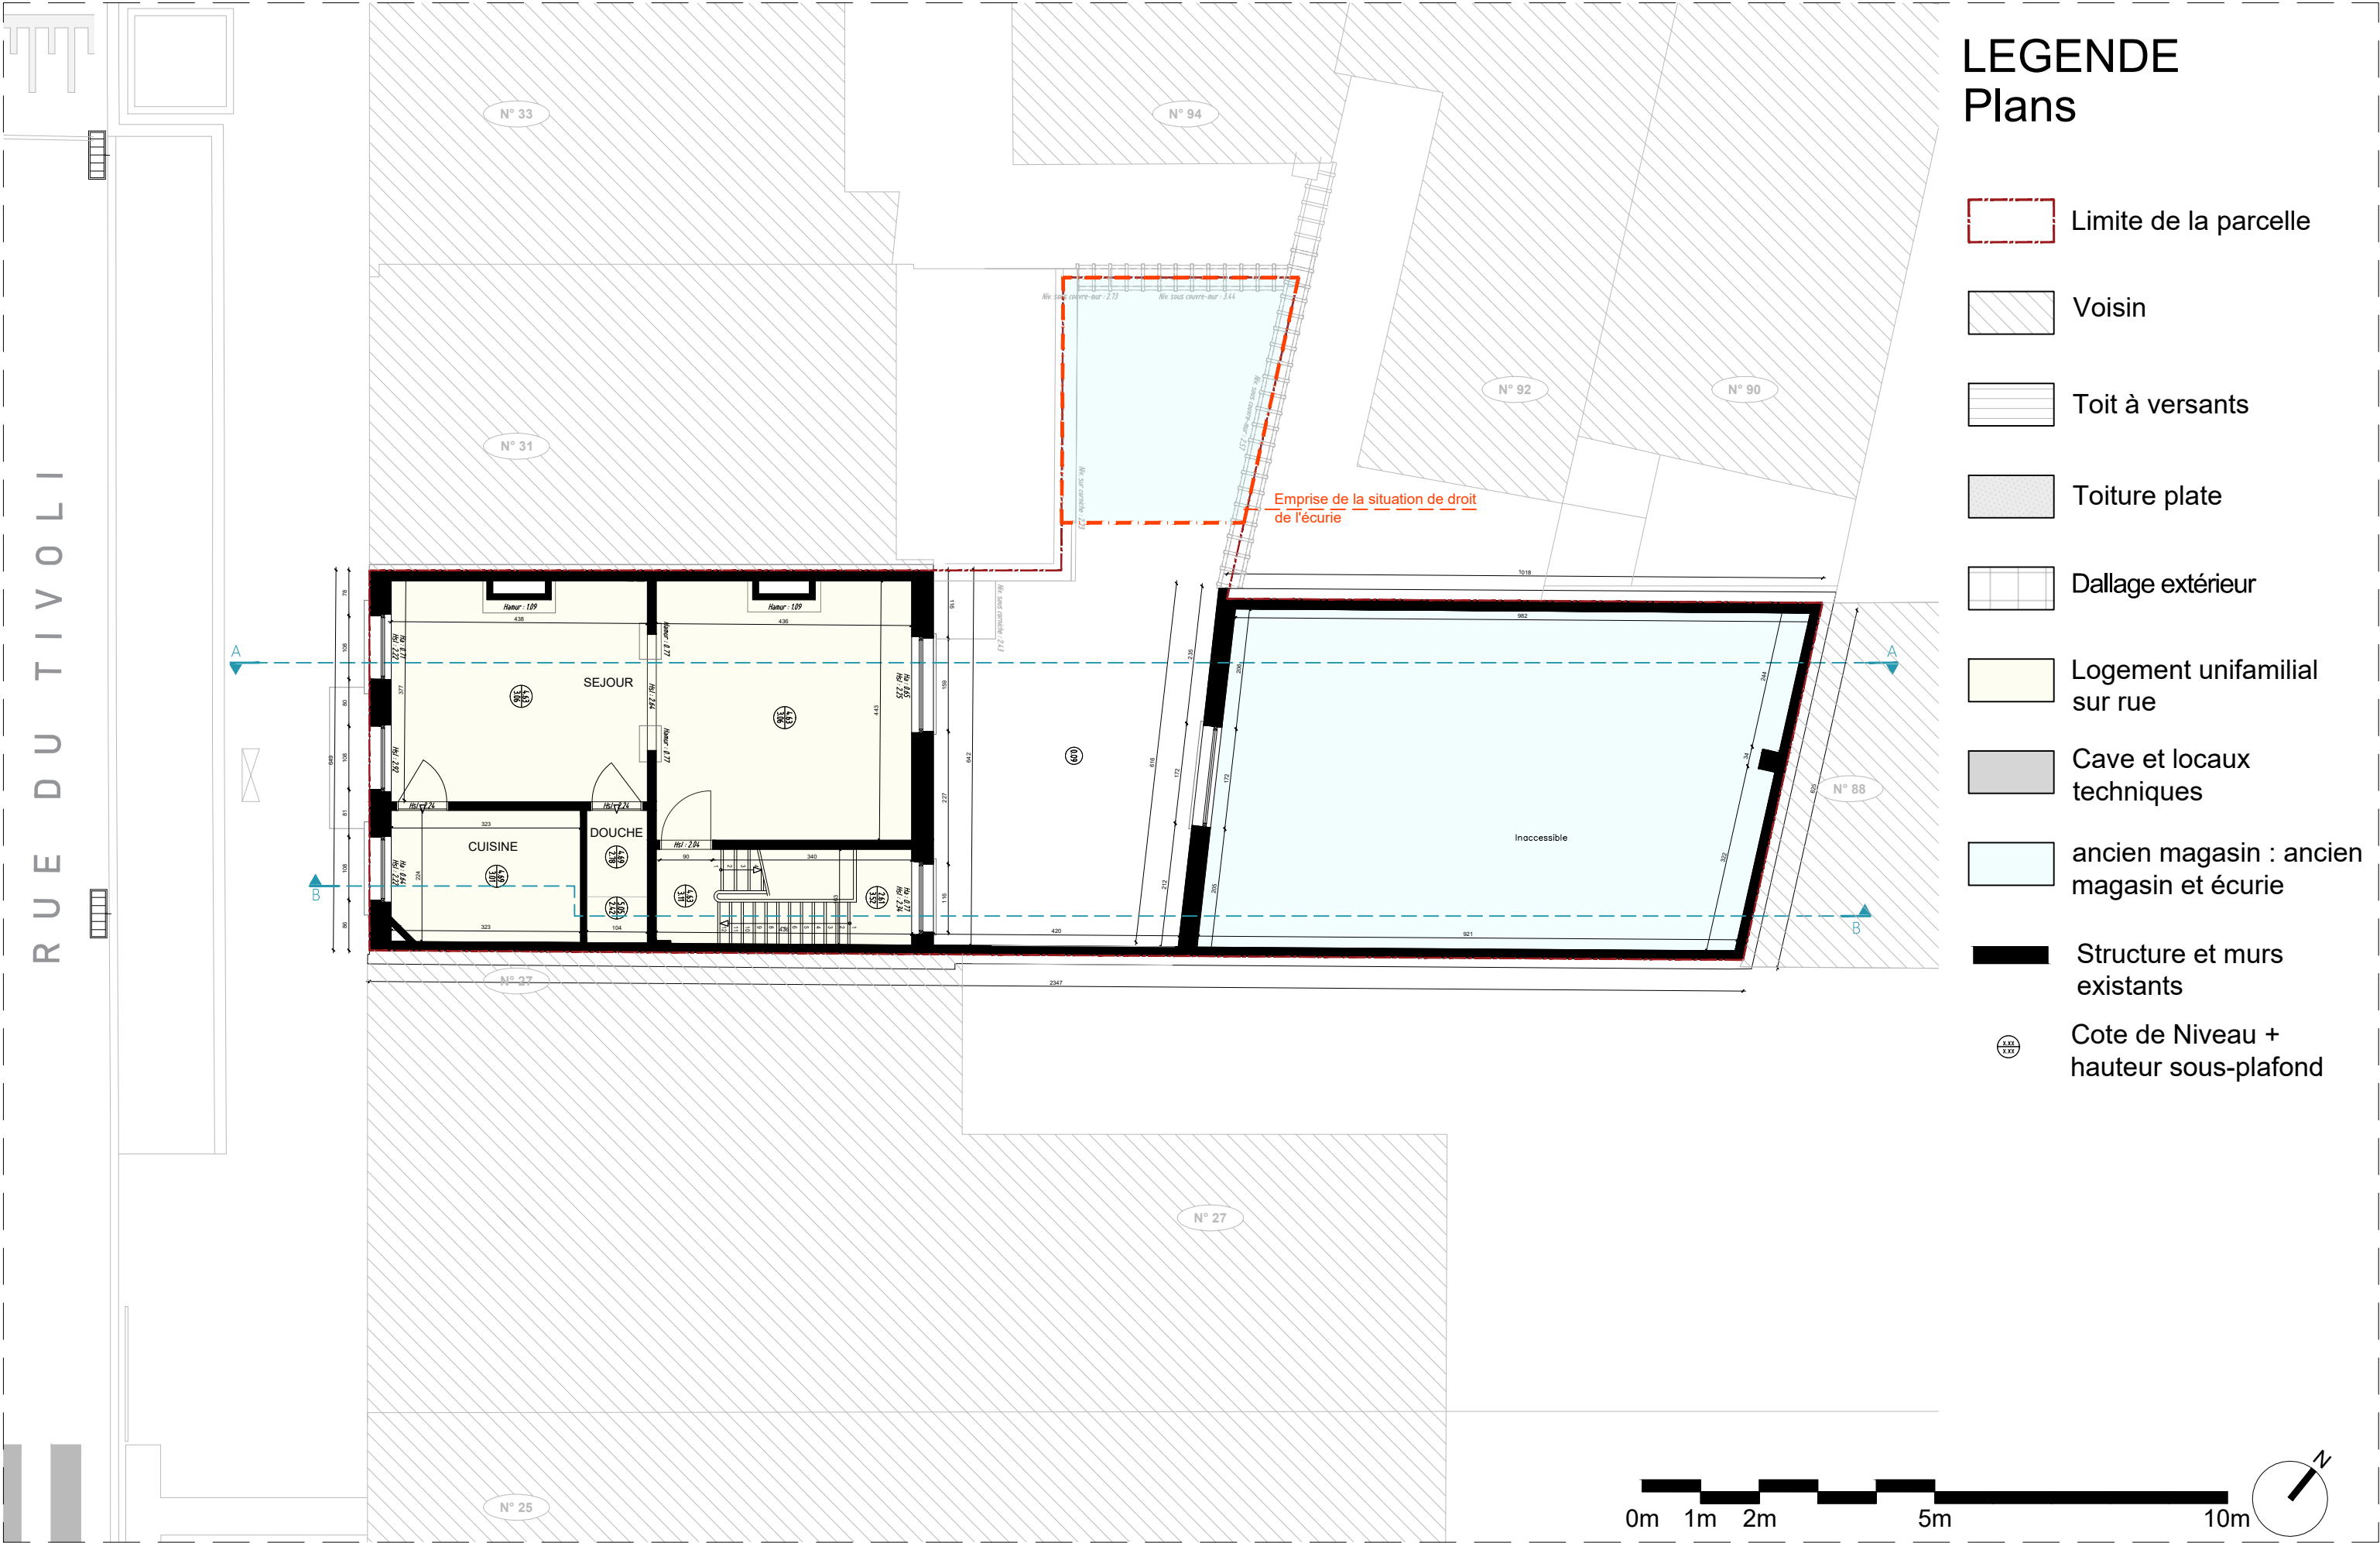

	Limite de la parcelle
	Voisin
	Toit à versants
	Toiture plate
	Dallage extérieur
	Logement unifamilial sur rue
	Cave et locaux techniques
	ancien magasin : ancien magasin et écurie
	Structure et murs existants
	Cote de Niveau + hauteur sous-plafond

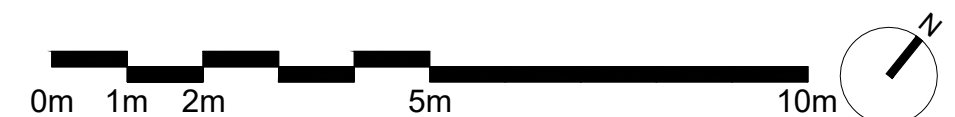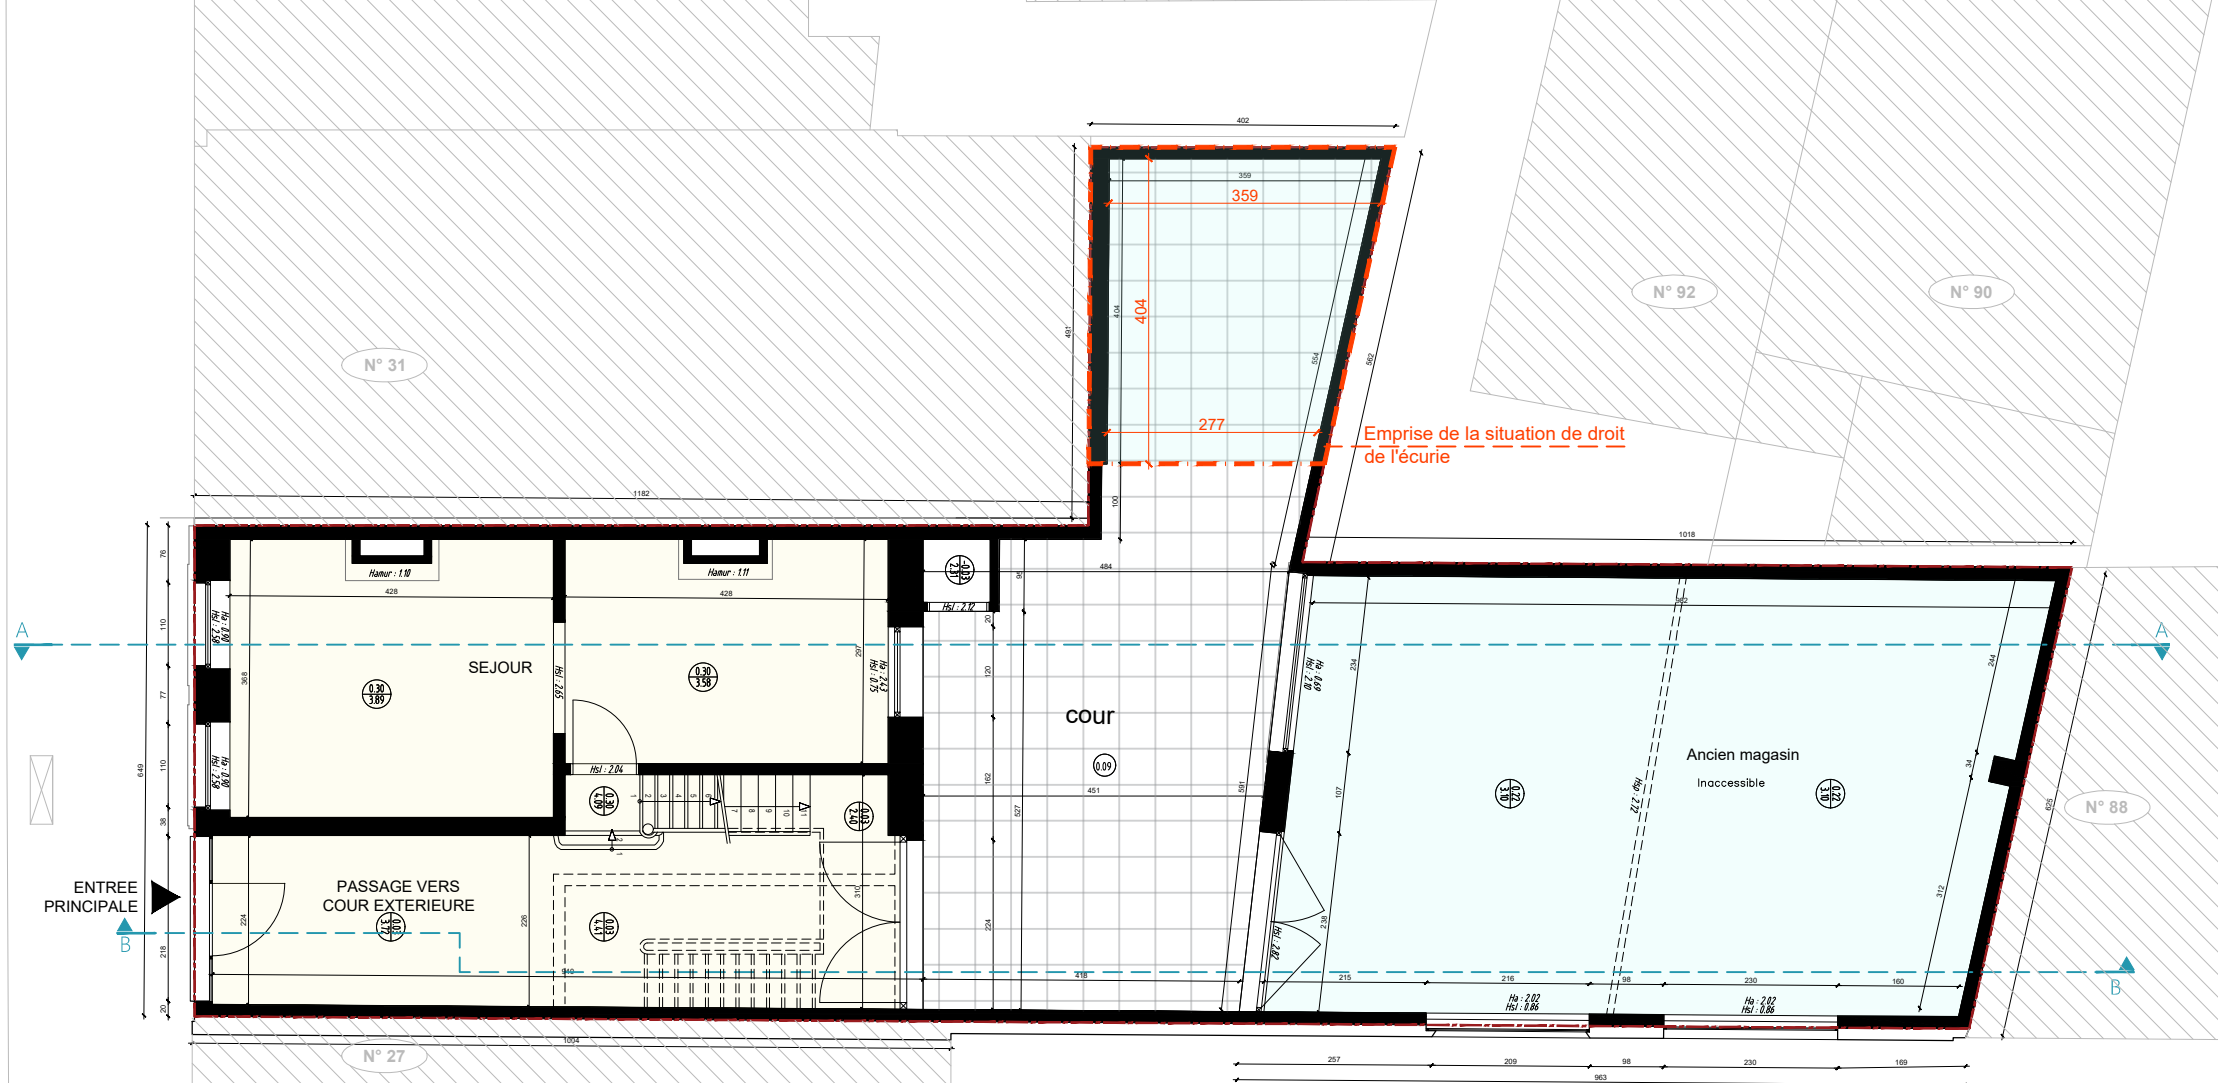

LEGENDE  
Plans


 Limite de la parcelle

 Voisin


 Toit à versants


 Toiture plate


 Dallage extérieur


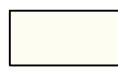
 Logement unifamilial sur rue

 Cave et locaux techniques

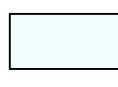 ancien magasin : ancien magasin et écurie

 Structure et murs existants

 Cote de Niveau + hauteur sous-plafond

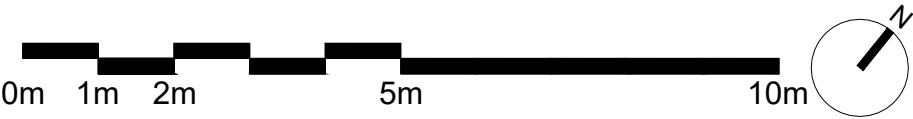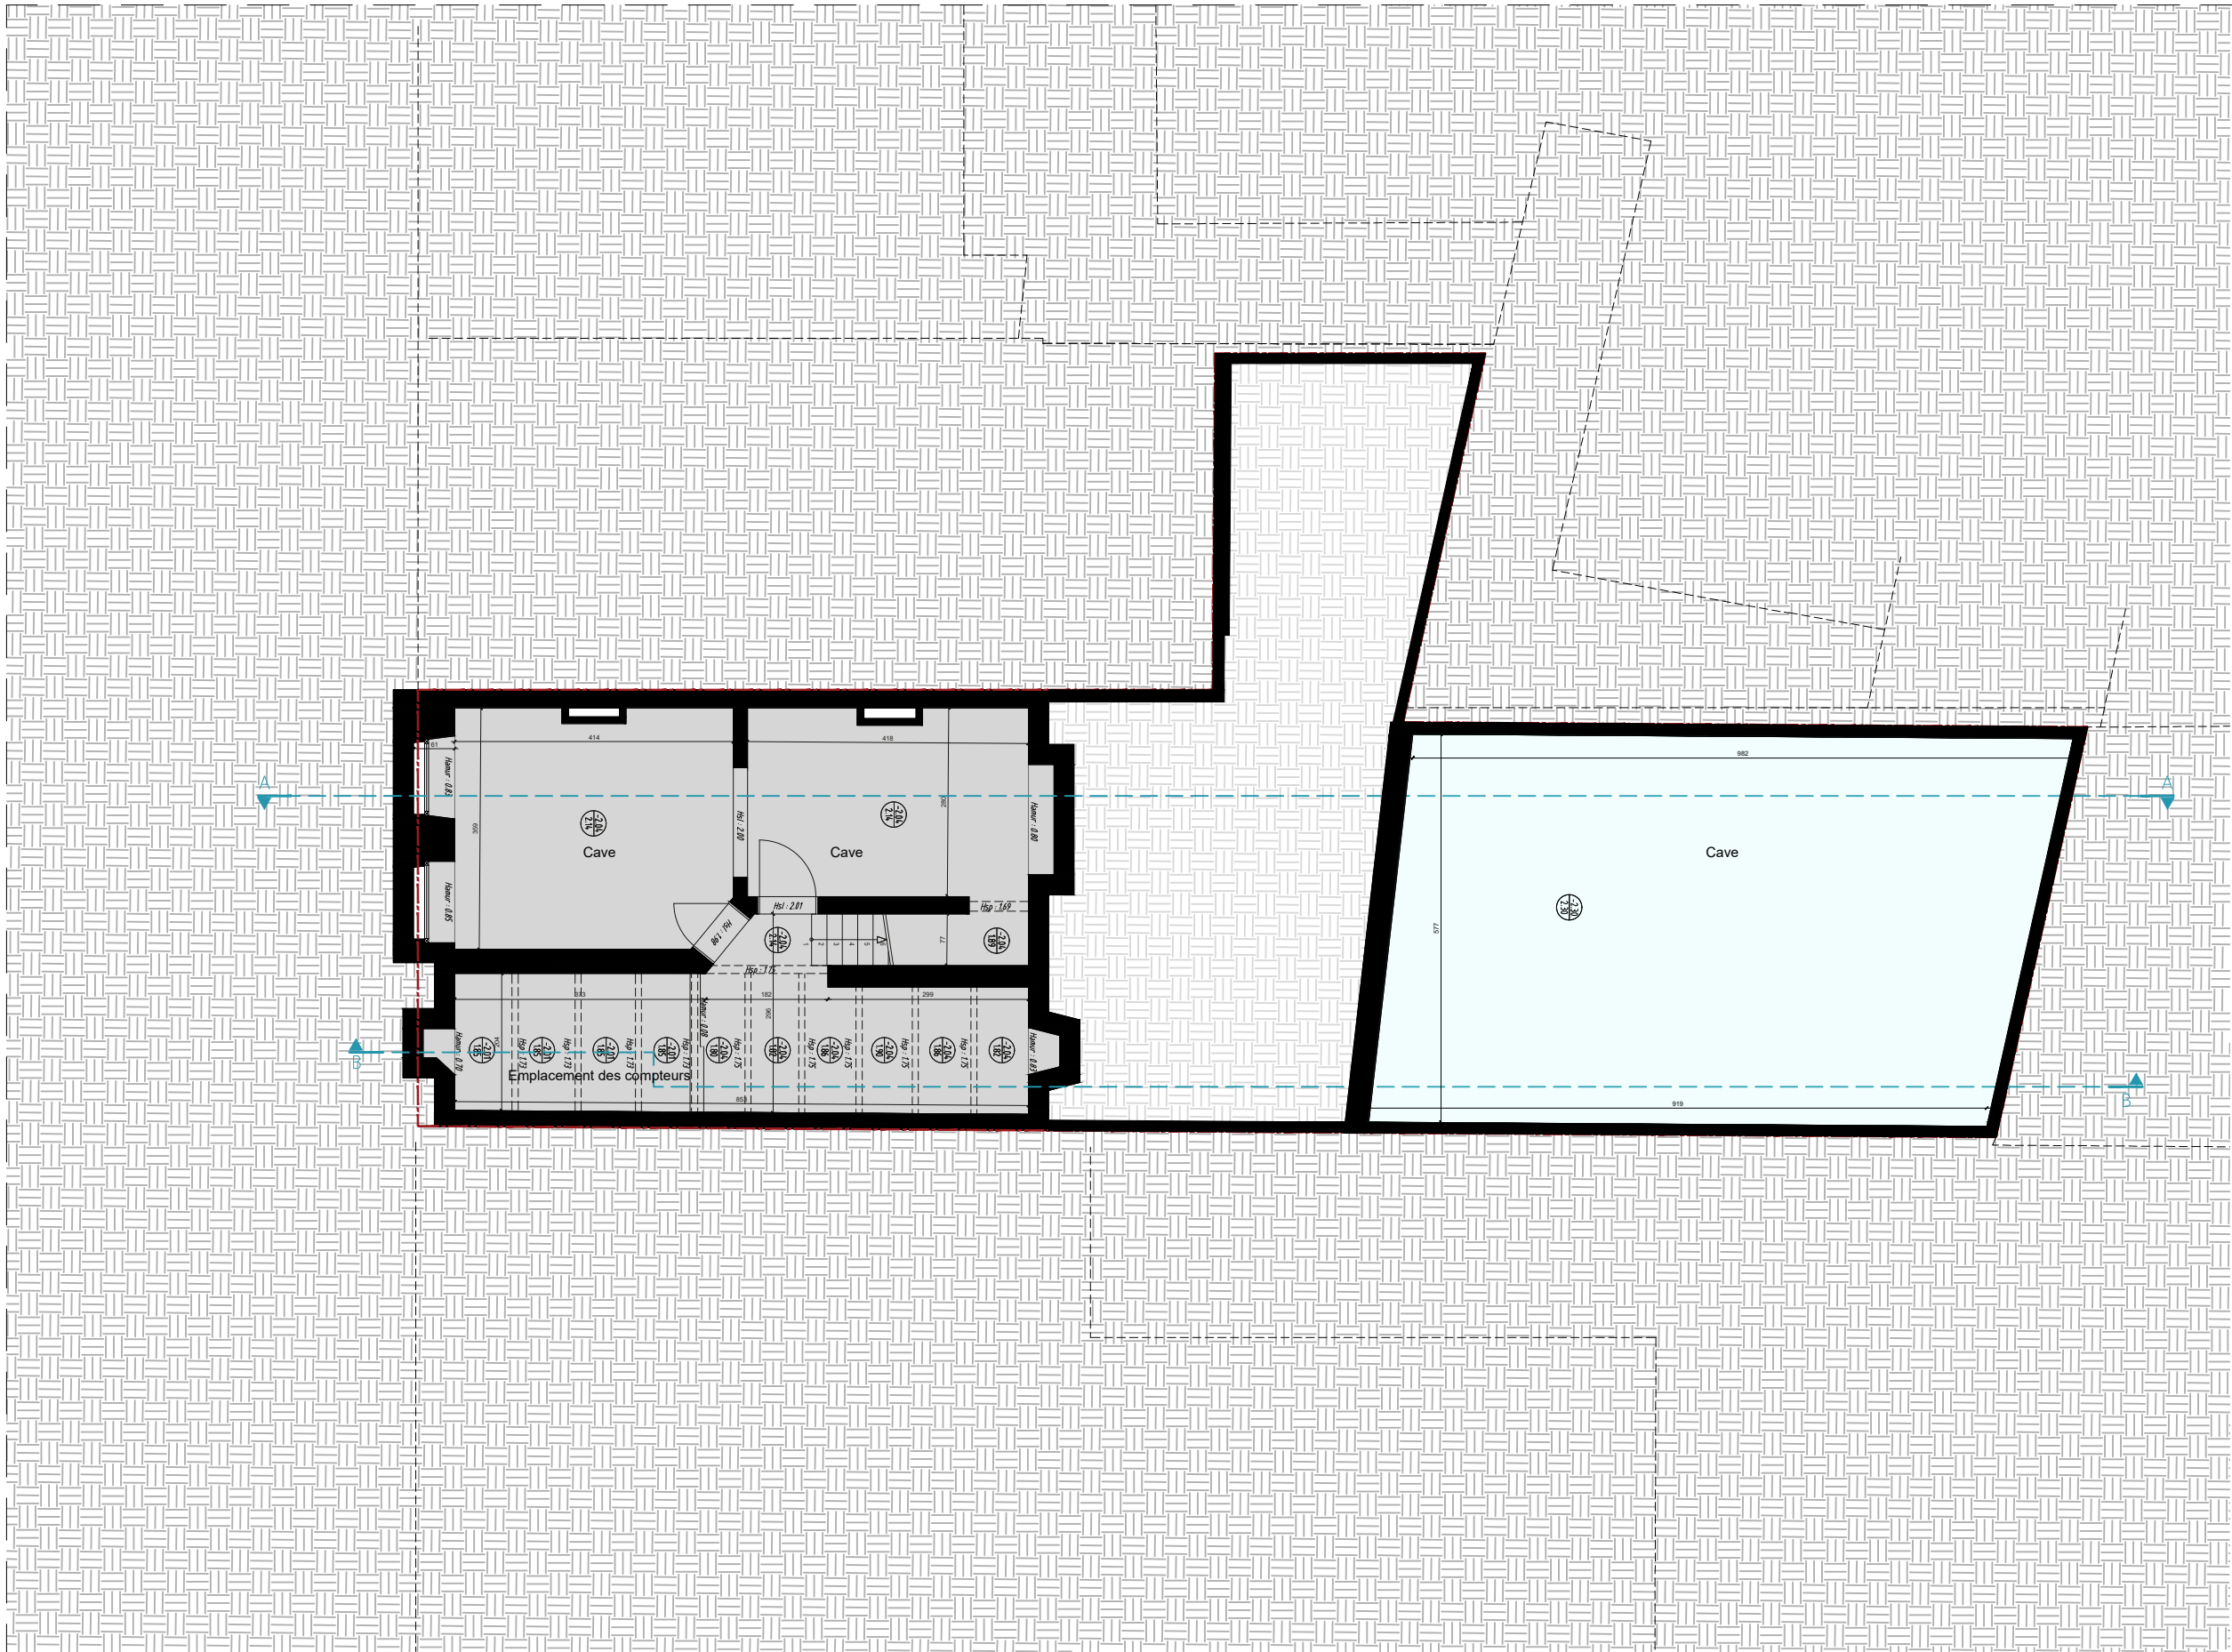


LEGENDE  
Coupes

- Limite de la parcelle
- Logement unifamilial sur rue
- Cave et locaux techniques
- ancien magasin : ancien magasin et écurie
- Structure et murs existants
- +xx.xx


Cote de Niveau
- Fenêtre



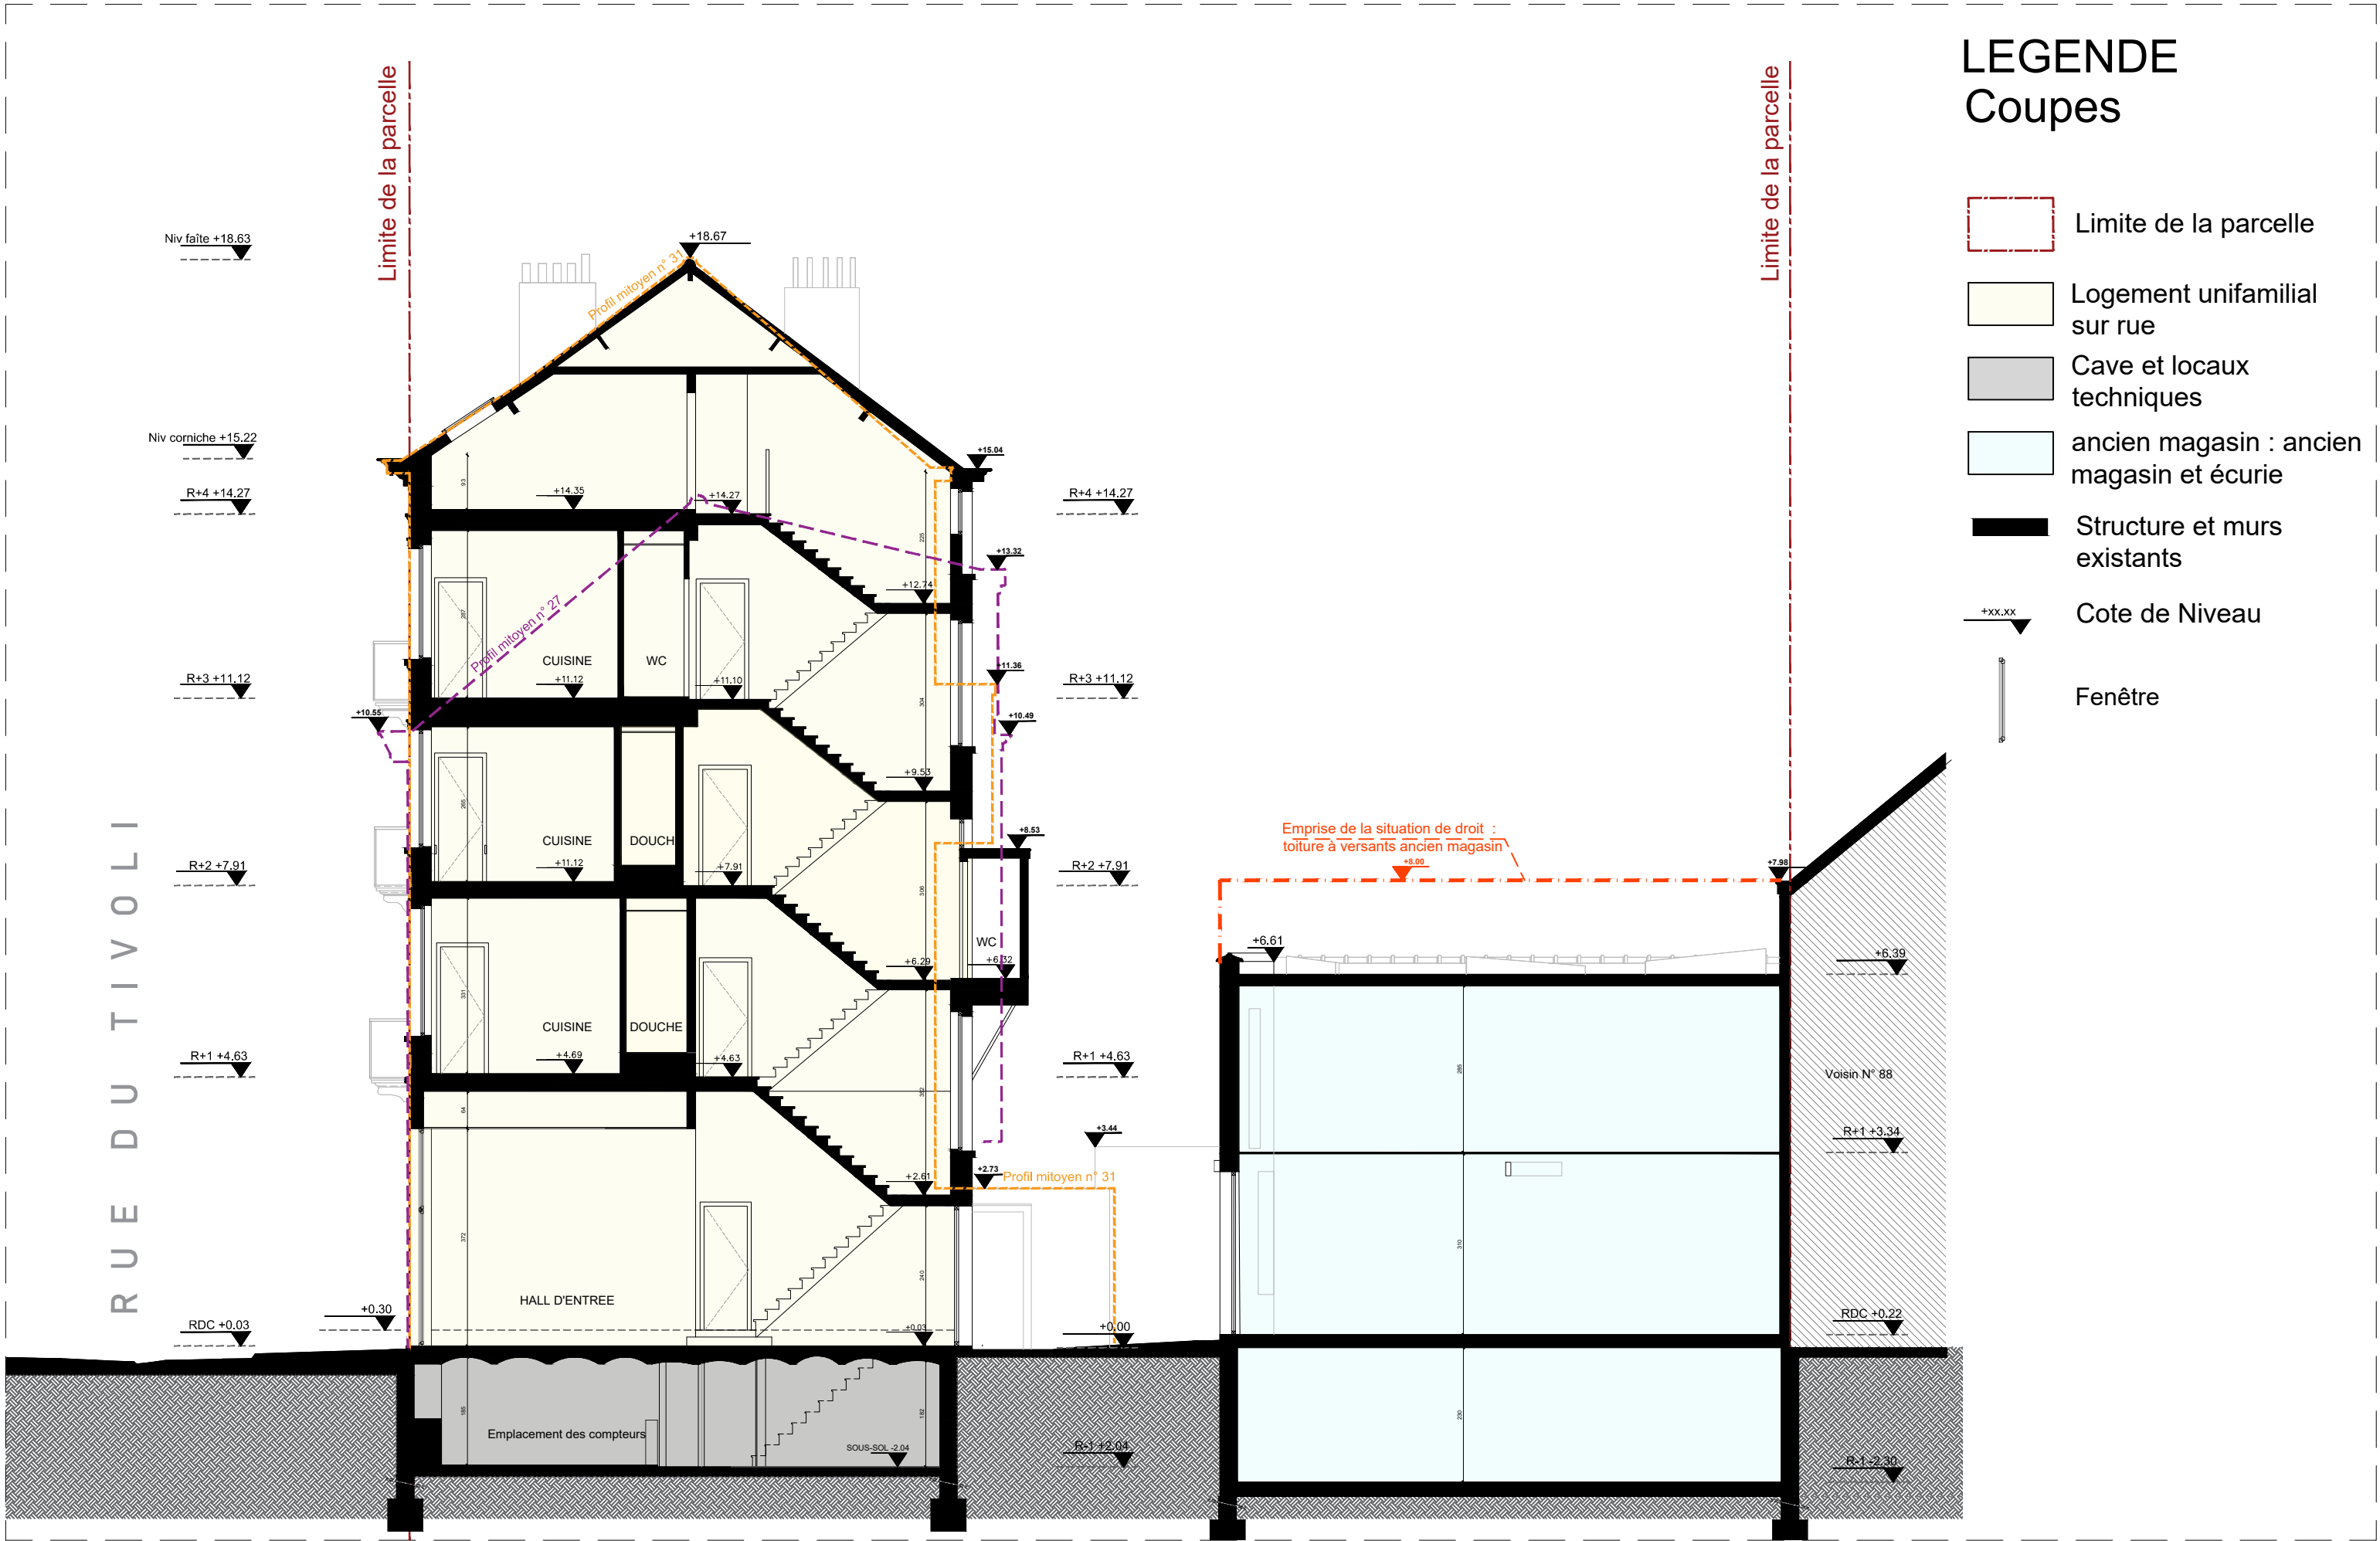


LEGENDE  
Façades


- 1 Tuile rouge orangé
  - 2 Cornicheen bois existante peinte en blanc
  - 3 Enduit existant peint teinte claire
  - 4 Menuiserie existante en PVC blanc
  - 5 Brique rouge brun existante
  - 6 Balcon en fer forgé existant
  - 7 Encadrement ornemental historique
  - 8 Porte d'entrée existante métallique
  - 9 Fer-forgé
  - 10 Fenêtre de toit
  - 11 Descente d'eaux pluviales
  - 12 Chute sanitaire
  - 13 Menuiserie existante en bois
  - 14 Cheminée existante sortie gaz brûlés
  - 15 Cheminée existante
- A démolir

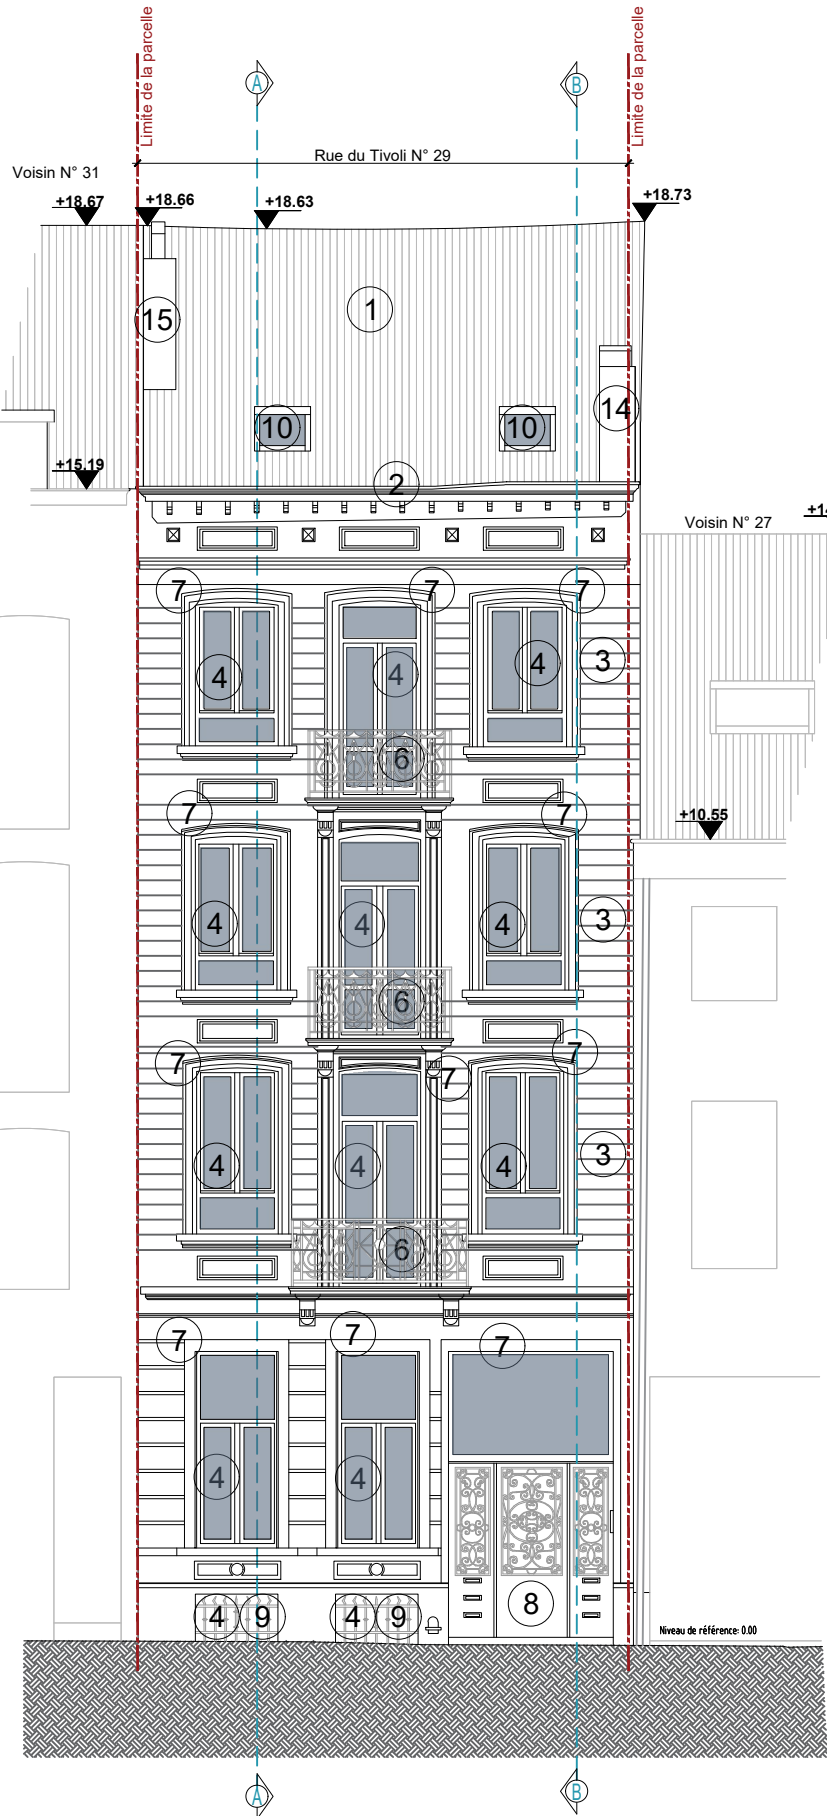

FACADE AVANT

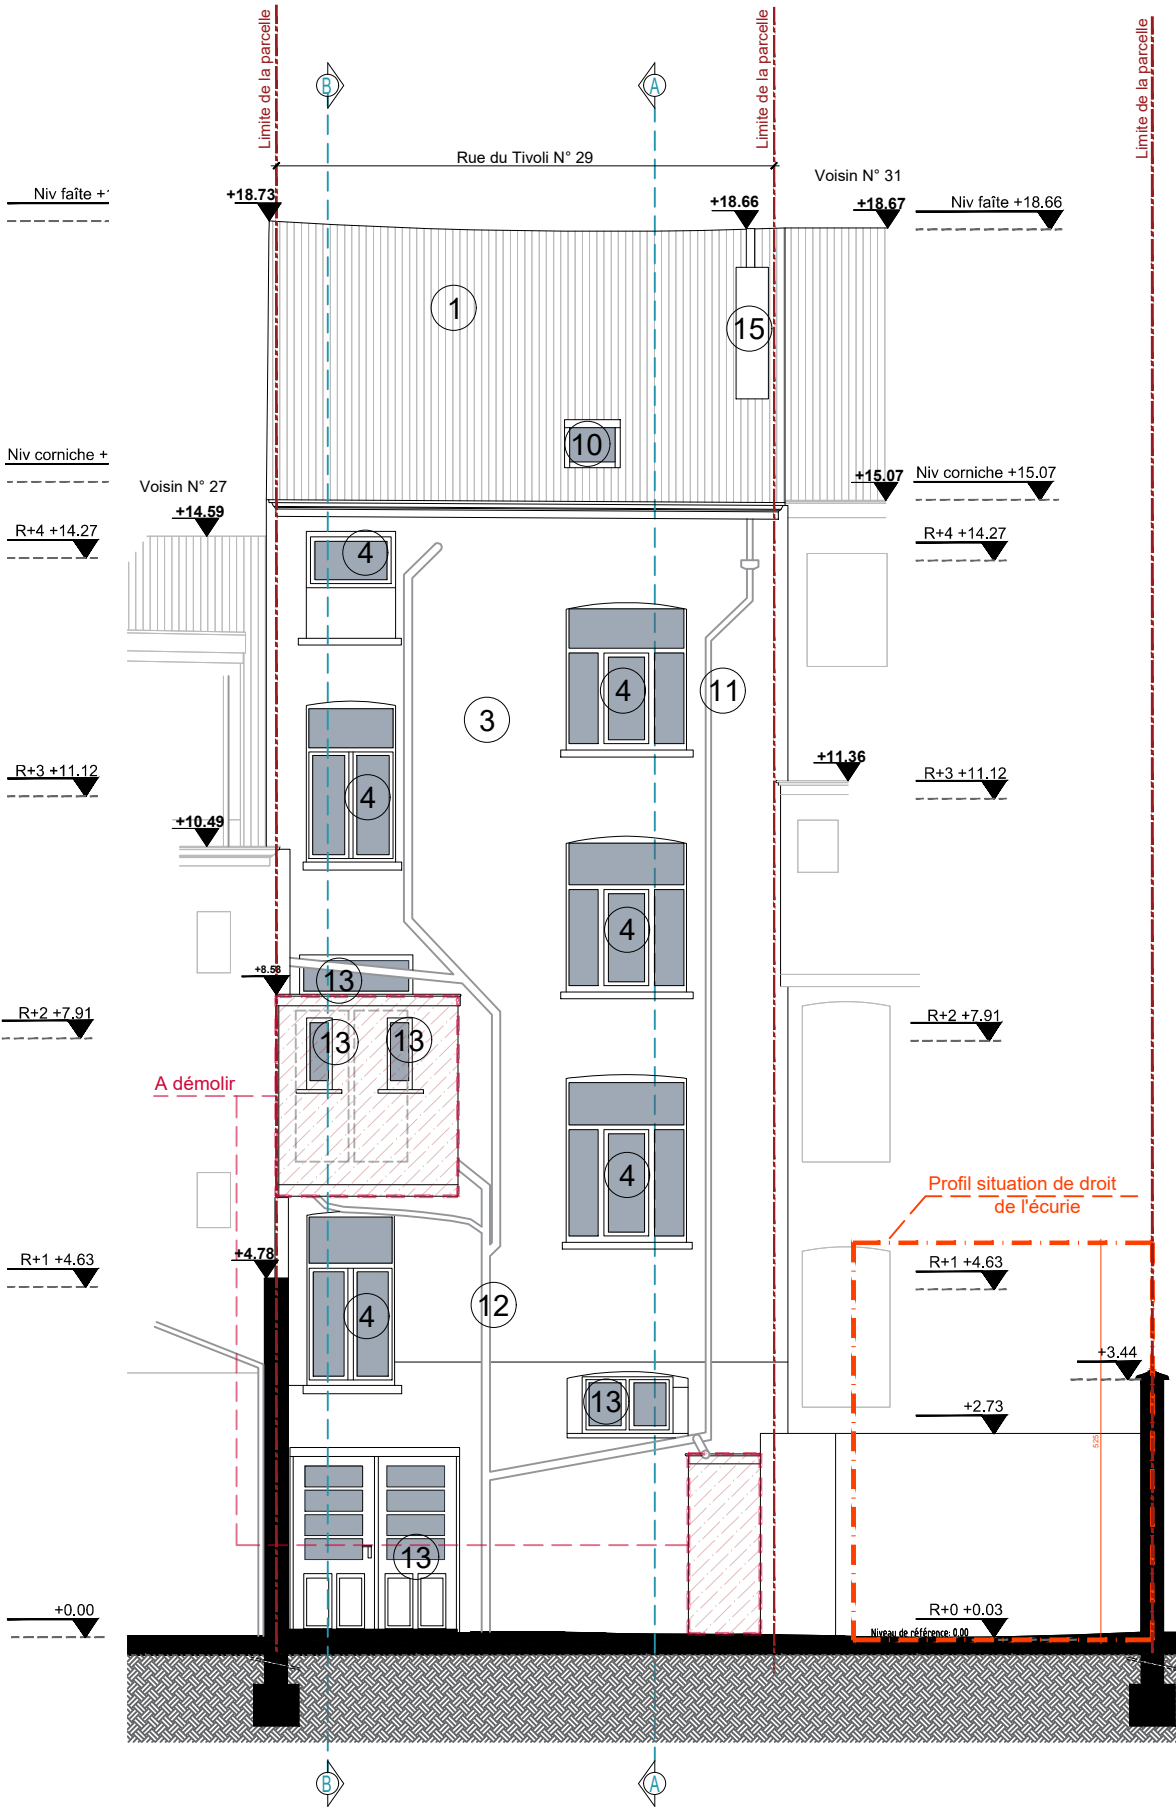

FACADE ARRIERE

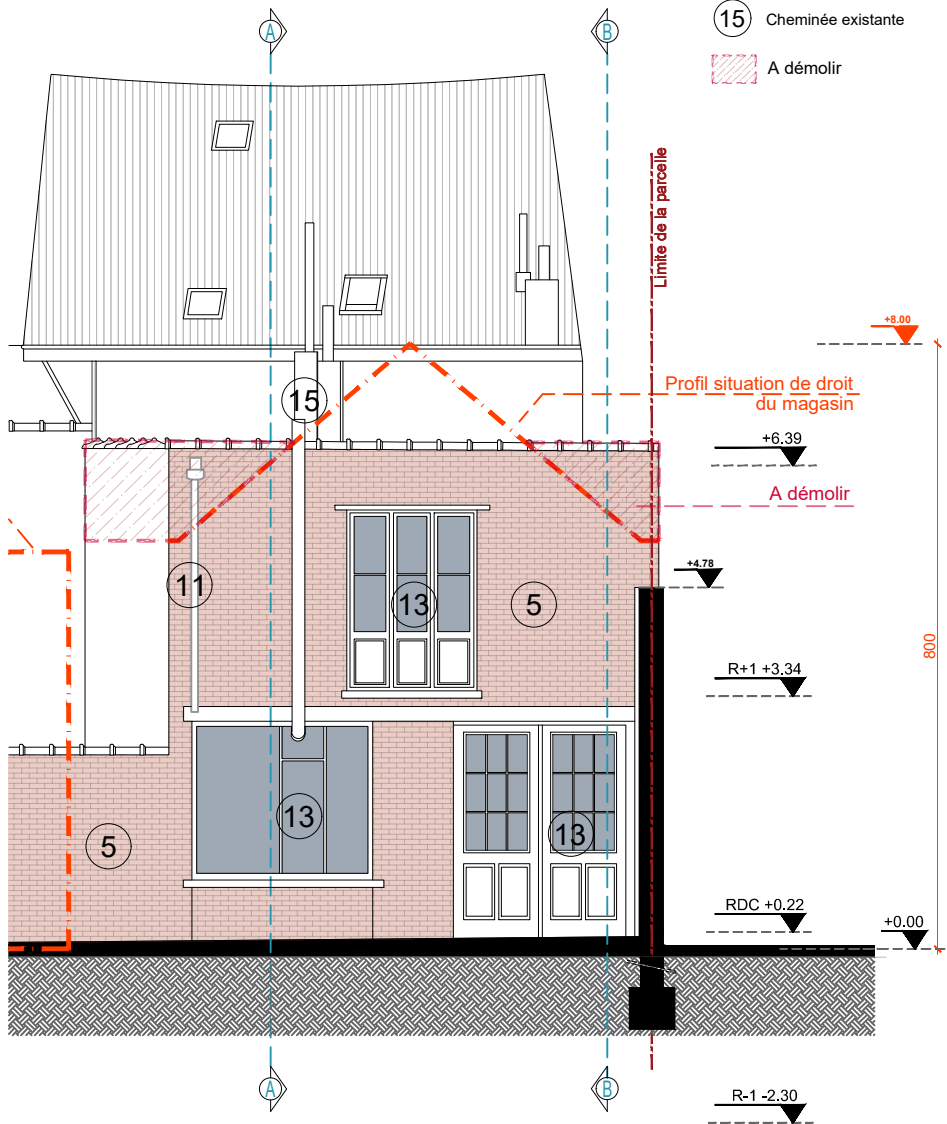

FACADE ARRIERE MAISON