


## Annexe - Parties Fonctionnelles Bijlage - functionele delen

Rez - pré-assimilation  
Gelijkvloers - pre-asimilatie

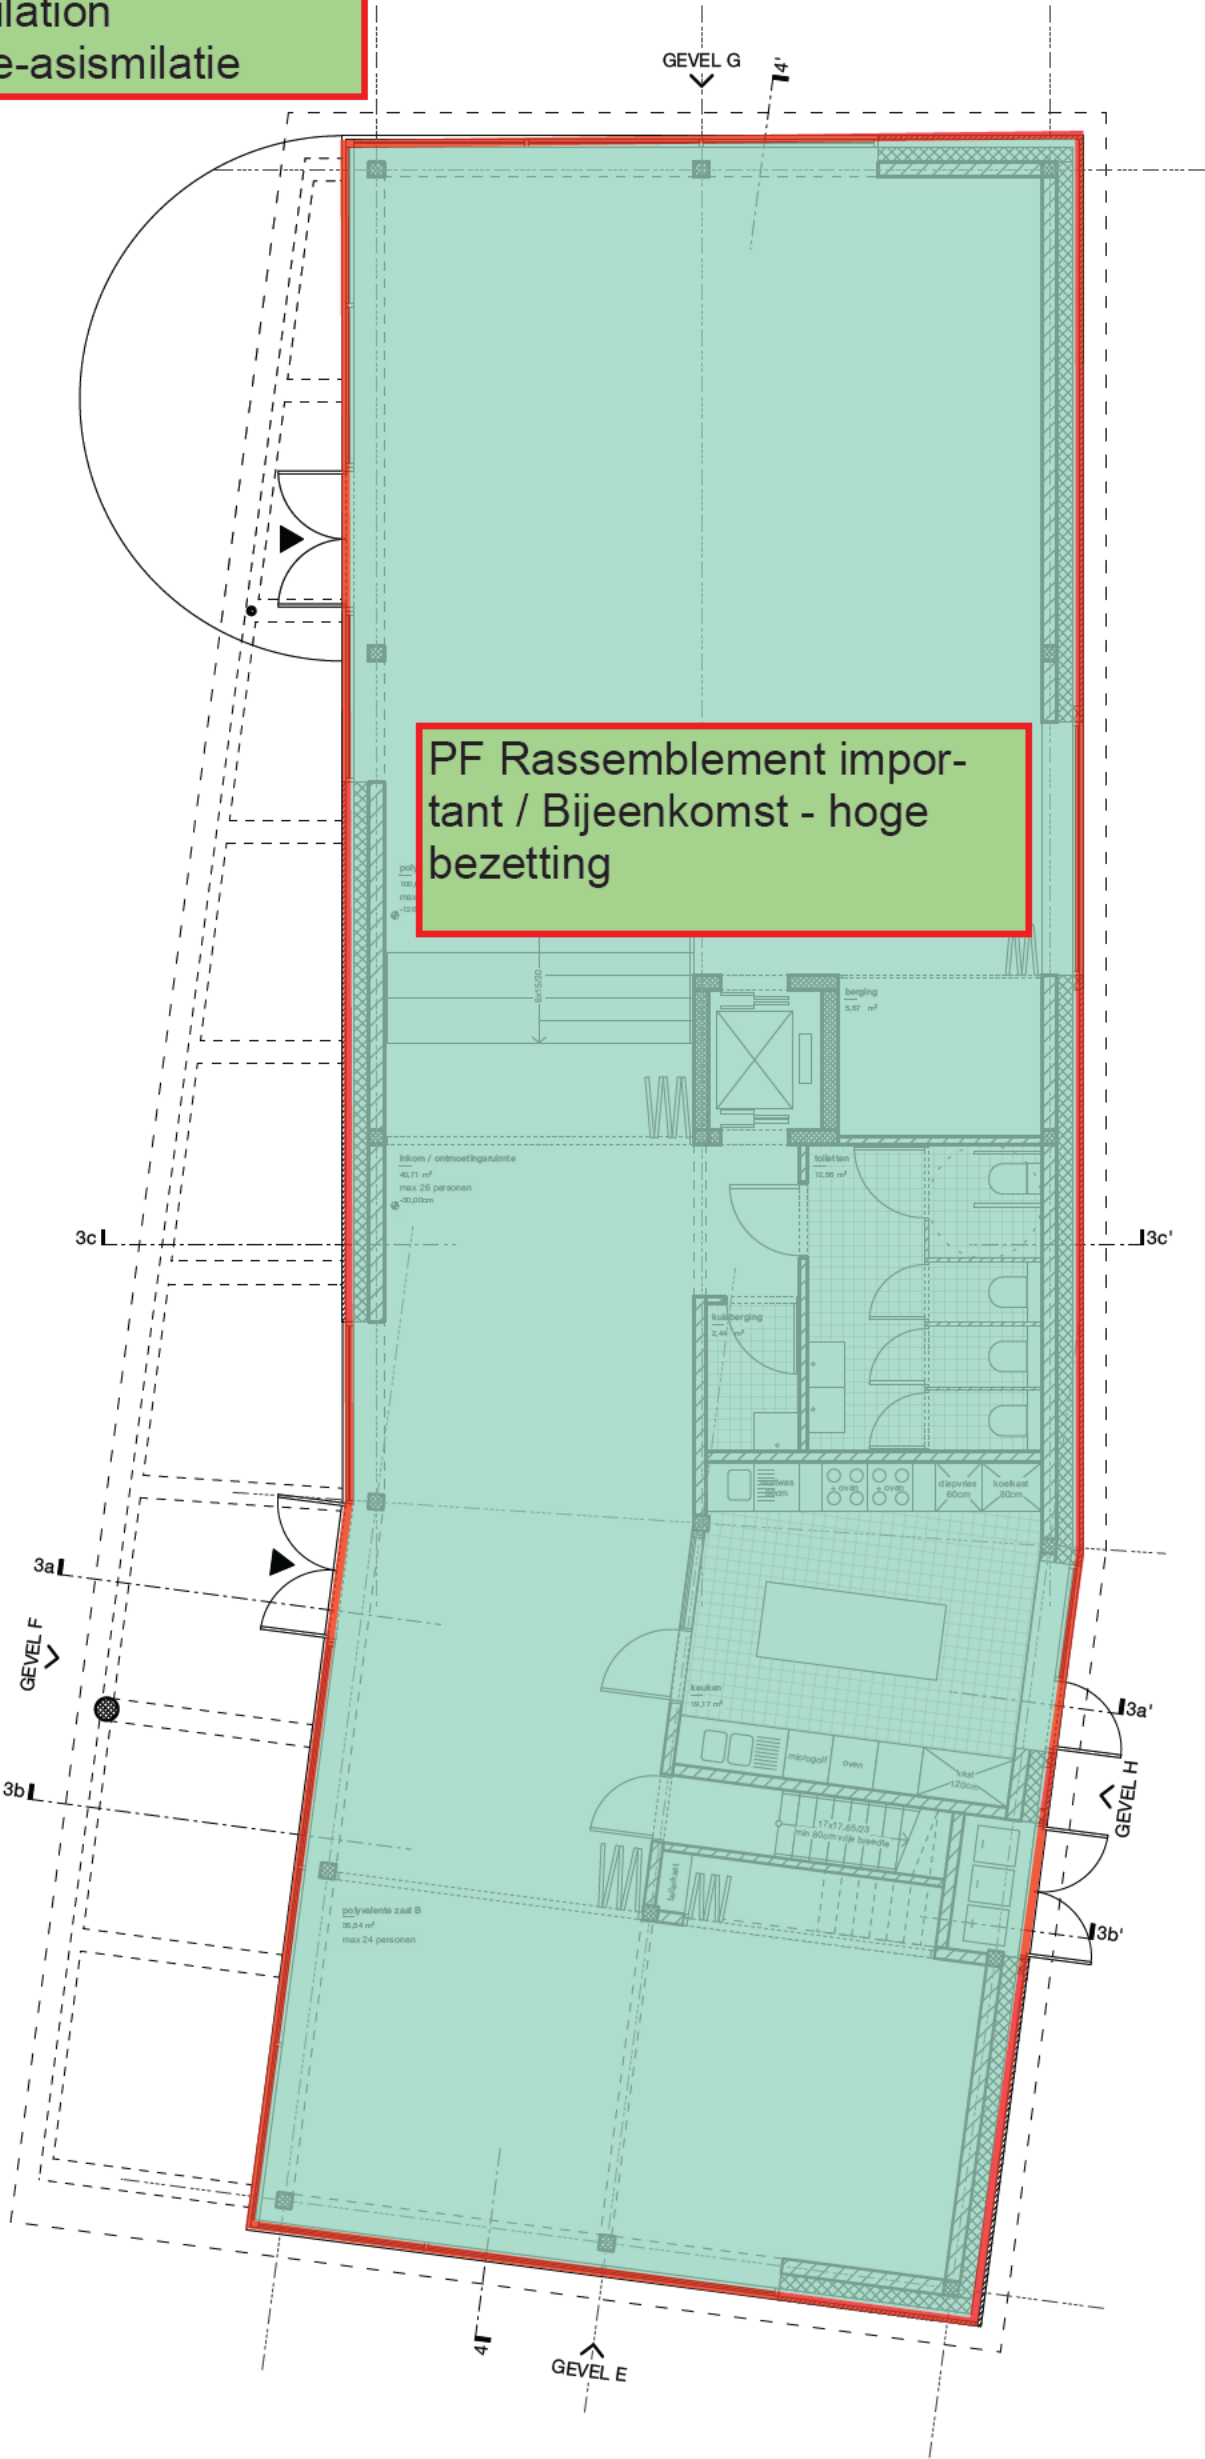

buurthuis\_gelijkvloers

2404\_CMS

bouwplaats: Openveldstraat  
kadaster: 369F



Alle maten zijn indicatief en moeten ter plaatse gecontroleerd worden. Alle maten zijn in cm tenzij anders vermeld.  
Voor stabiliteitsonderdelen: zie plannen ir. stabiliteit

1:100

datum  
26/06/2025

getekend JS

fase

DO


nr  
P\_N\_211

index

formaat


ISO A3

R+1 - Identification / Identificatie

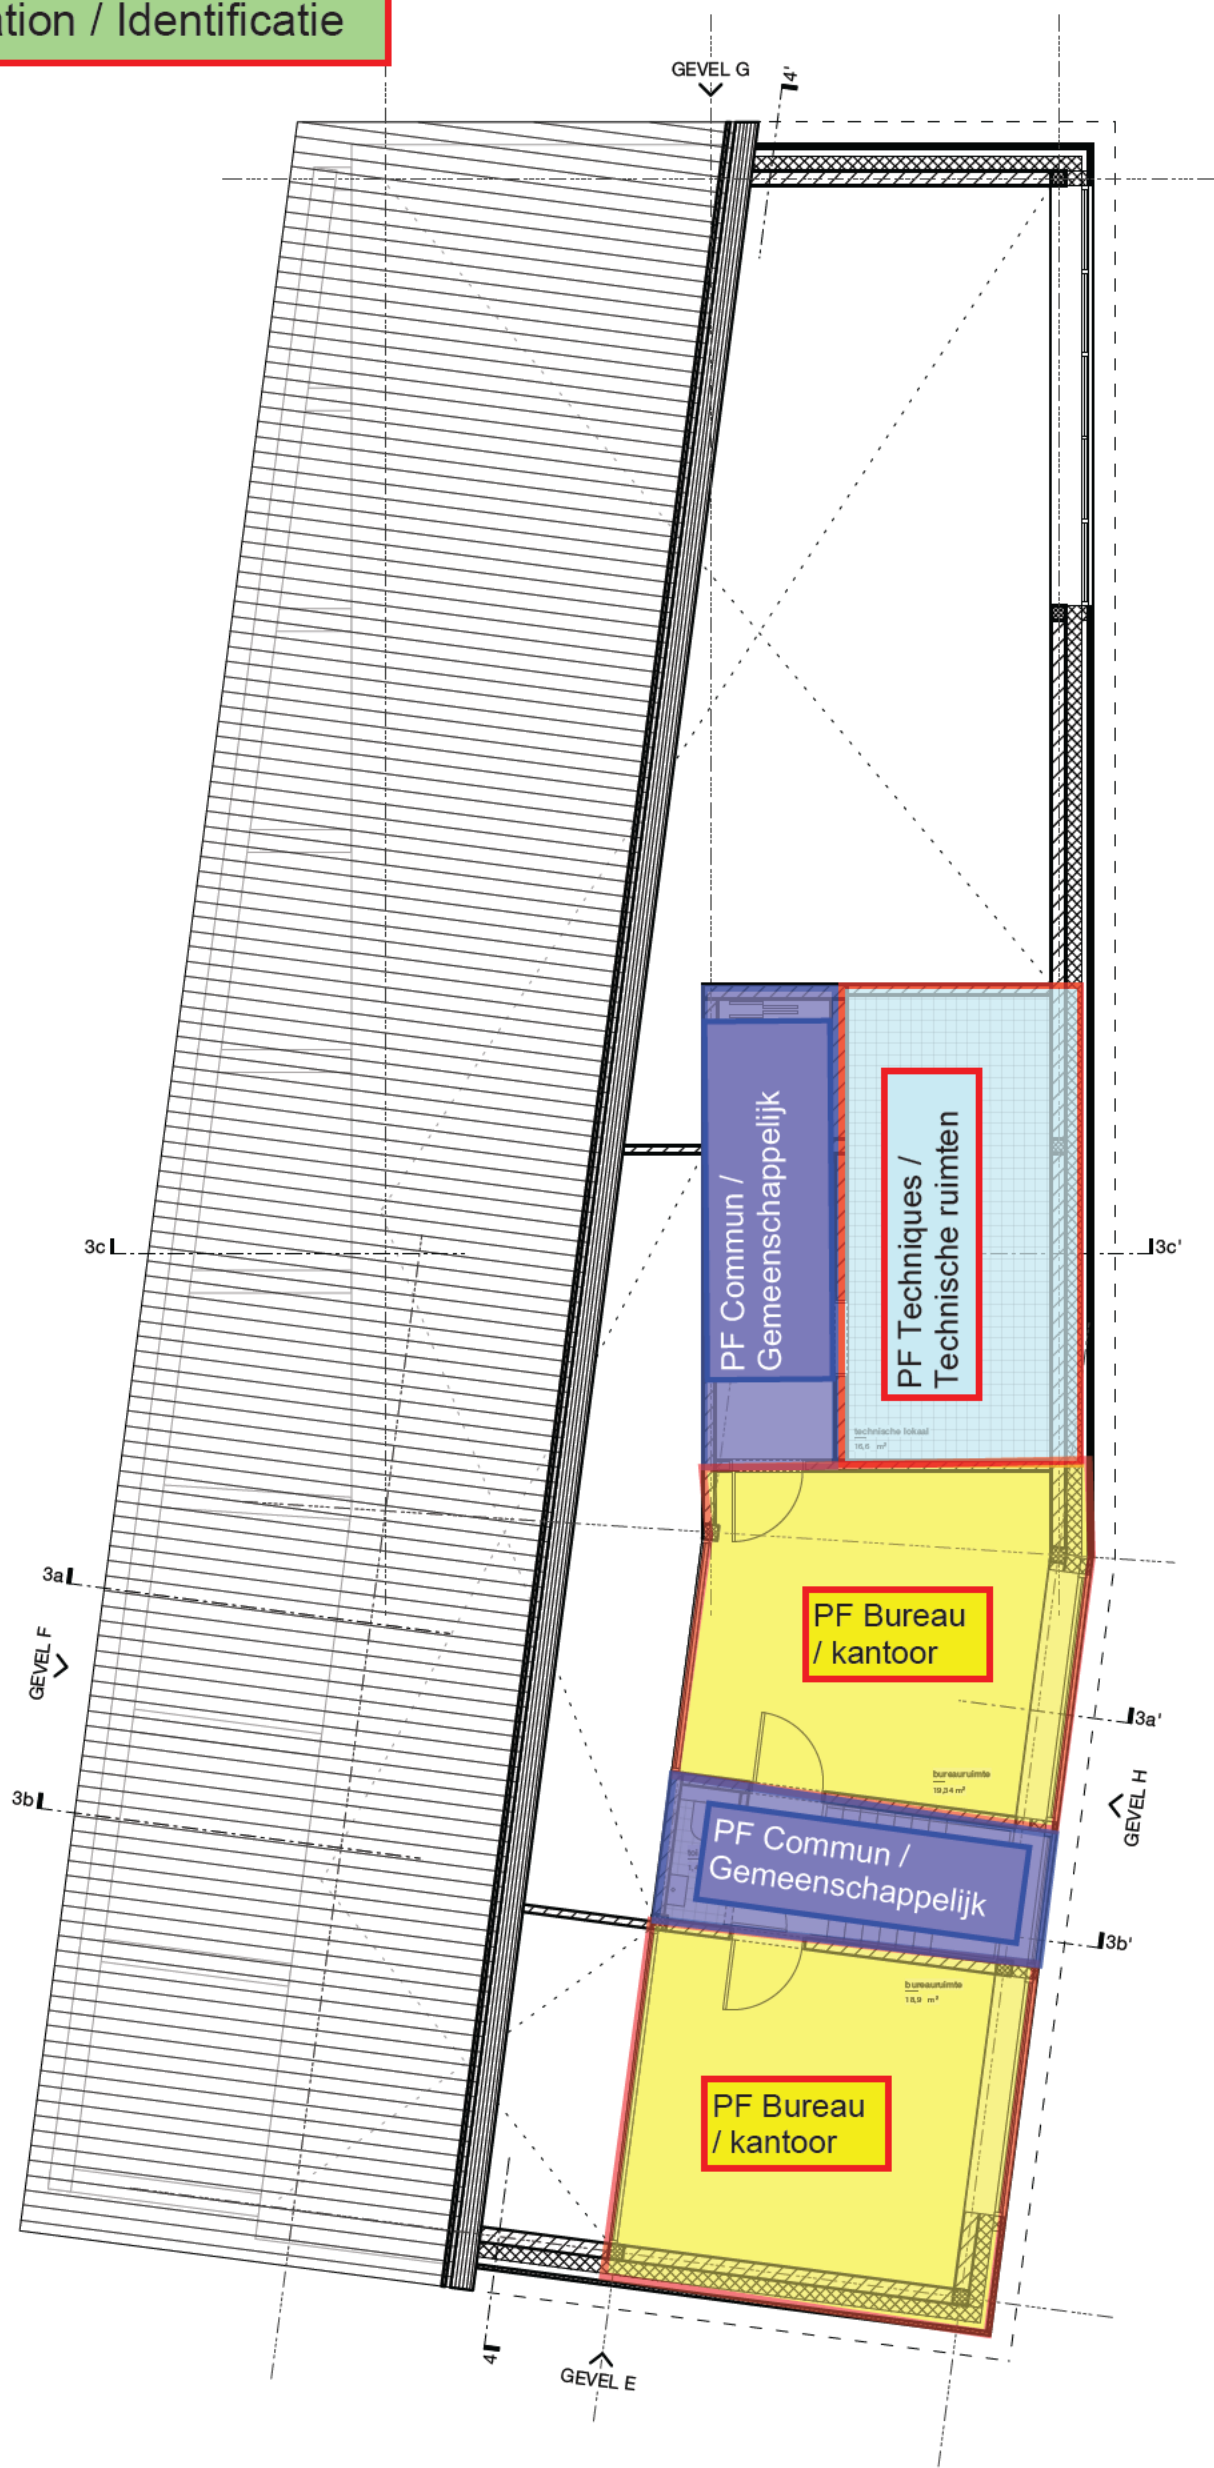

buurthuis_verdieping		Alle maten zijn indicatief en moeten ter plaatse gecontroleerd worden. Alle maten zijn in cm tenzij anders vermeld. Voor stabiliteitsonderdelen: zie plannen ir. stabiliteit						schaal 1:100
2404_CMS Cité Moderne bouwplaats: Openveldstraat kadaster: 369F		datum 26/06/2025	getekend JS	fase DO	nr P_N_212	index	formaat ISO A3	

R+1 - Assimilation à la PF principale /  
assimilatie van de hoofd functionele  
delen

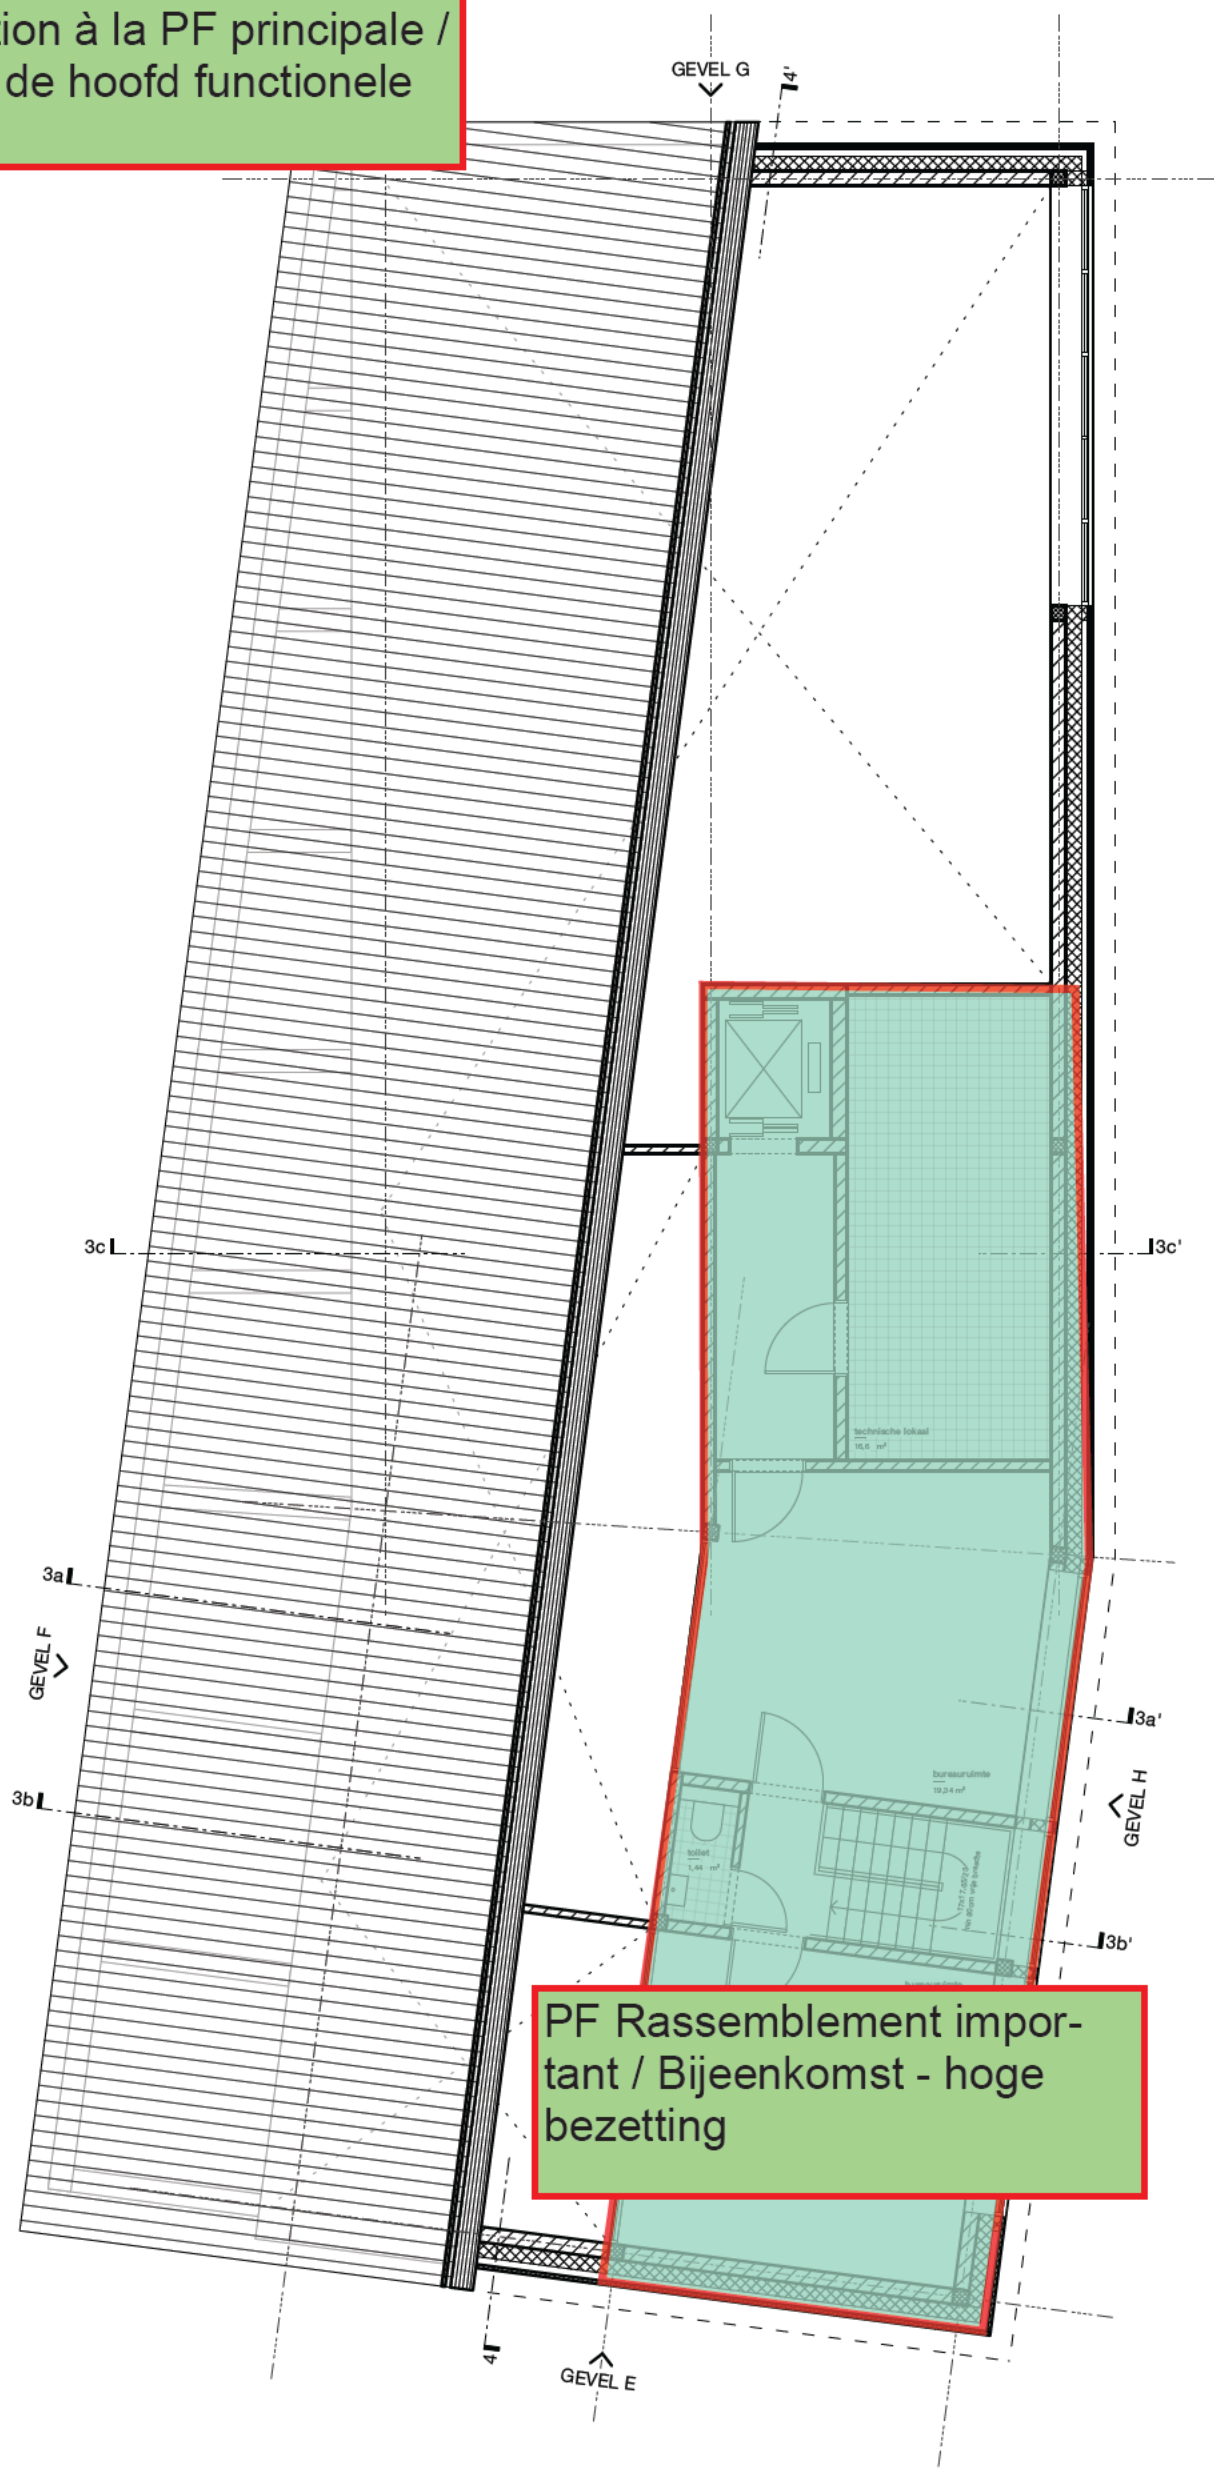

PF Rassemblement impor-  
tant / Bijeenkomst - hoge  
bezetting

buurthuis\_verdieping

2404\_CMS  
Cité Moderne  
bouwplaats: Openveldstraat  
kadaster: 369F



Alle maten zijn indicatief en moeten ter plaatse gecontroleerd worden. Alle maten zijn in cm  
tenzij anders vermeld.  
Voor stabiliteitsonderdelen: zie plannen ir. stabiliteit

datum	getekend	fase	nr	index
26/06/2025	JS	DO	P_N_212	


schaal  
1:100

formaat  
ISO A3



Annexe - Parties Fonctionnelles  
Bijlage - functionele delen

R+0 - pré-assimilation  
pre-asismilatie

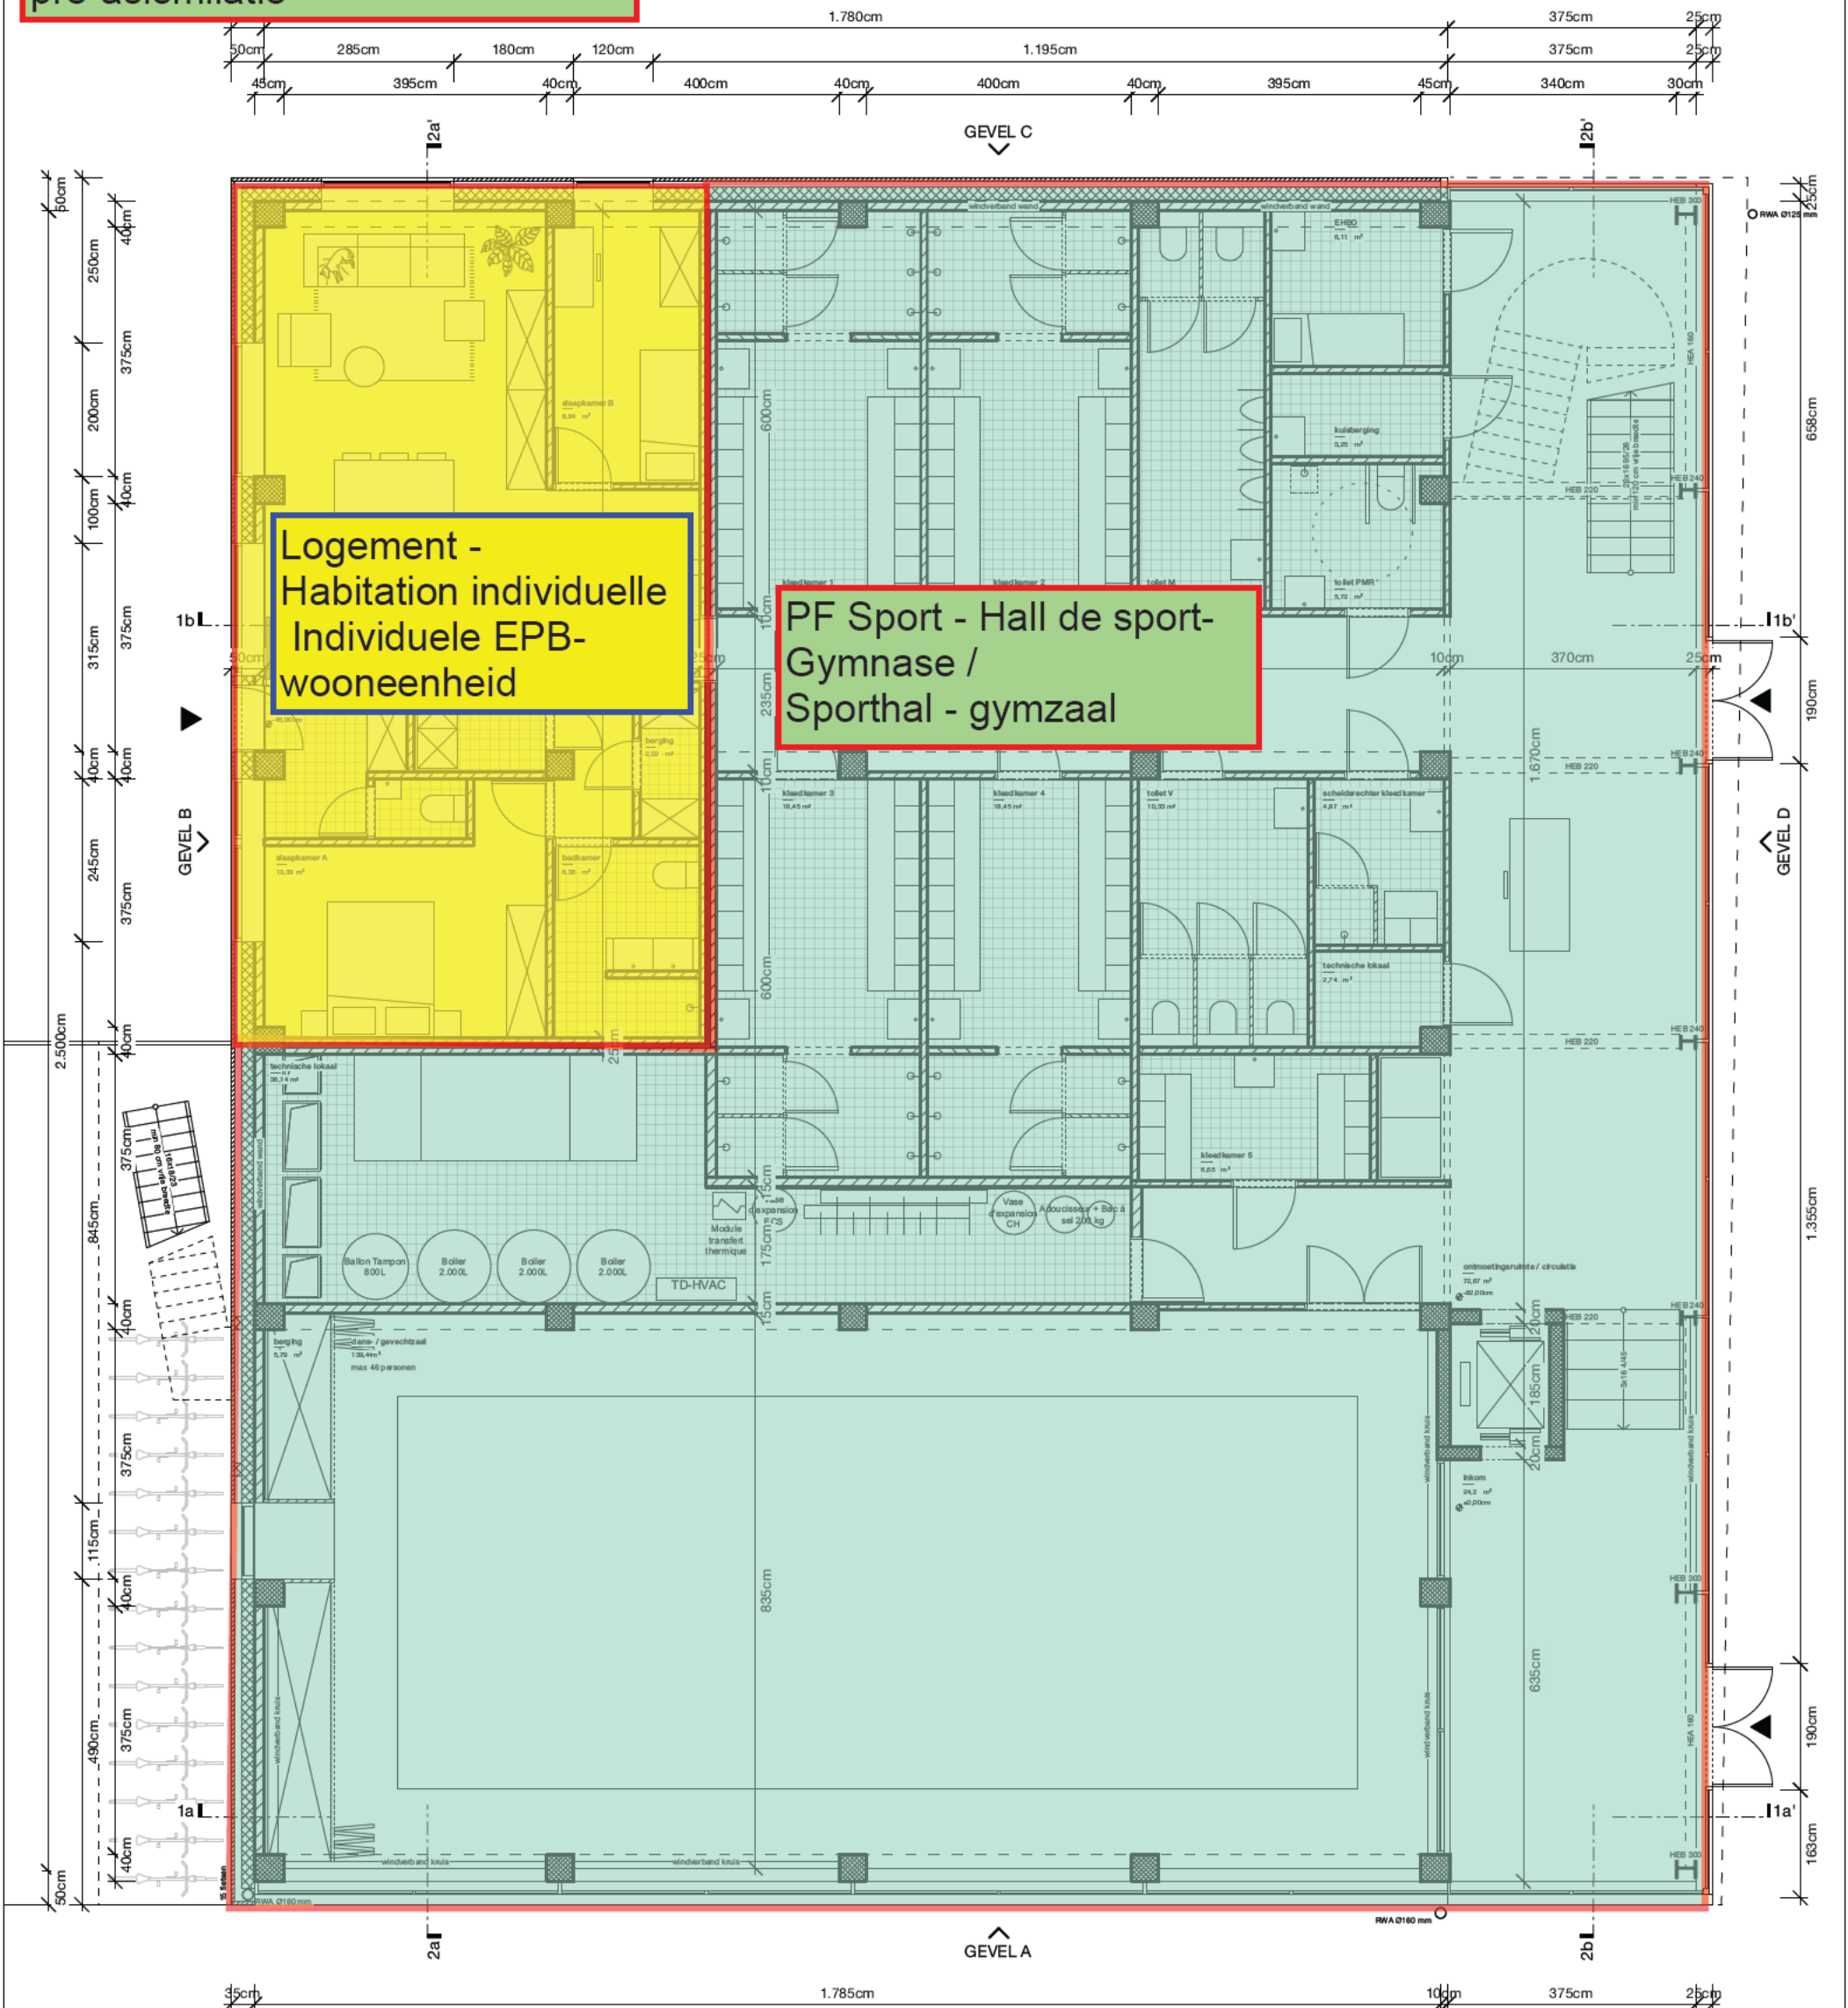


sporthal\_gelijkvloers

2404\_CMS  
Cité Moderne  
bouwplaats: Openveldstraat  
kadaster: 369F



Alle maten zijn indicatief en moeten ter plaatse gecontroleerd worden. Alle maten zijn in cm tenzij anders vermeld. Voor stabiliteitsonderdelen: zie plannen ir. stabiliteit						schaal 1:100
datum 26/06/2025	getekend JS	fase DO	nr P_N_201	index	formaat ISO A3	

R+1 - pré-assimilation  
pre-asismilatie

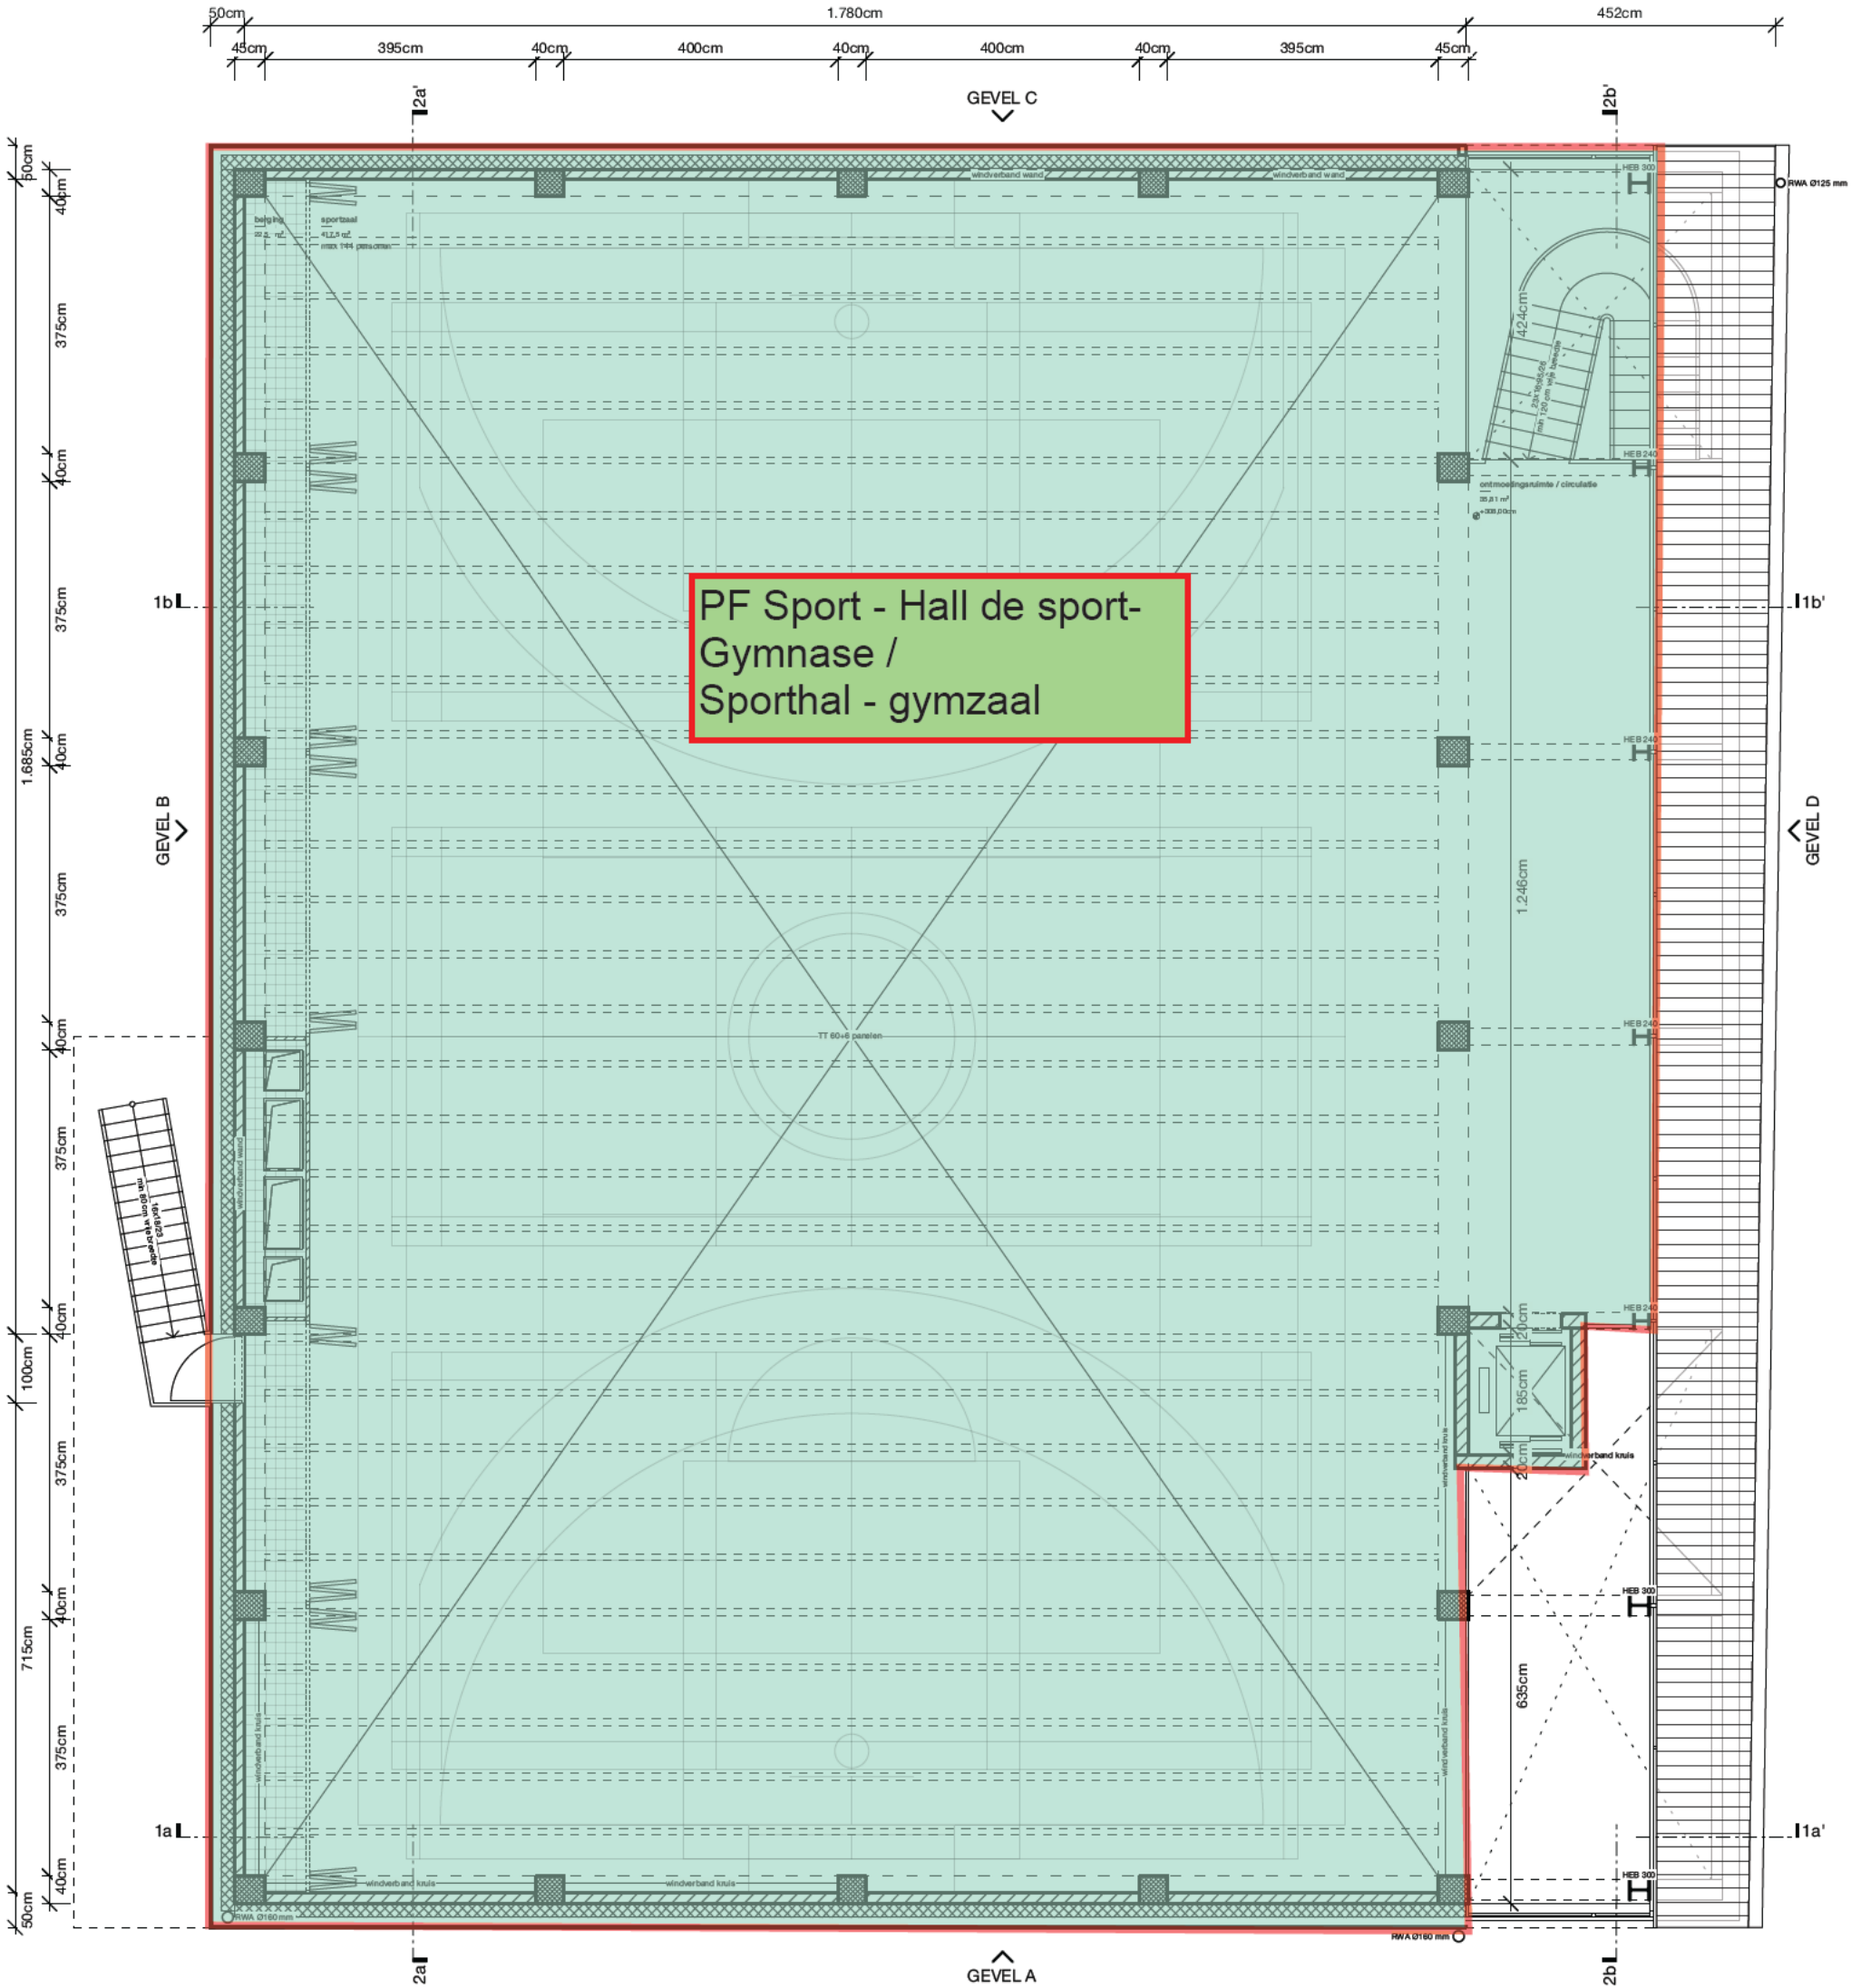

sporthal\_verdieping

2404\_CMS

Cité Moderne  
bouwplaats: Openveldstraat  
kadastrer: 369F



Alle maten zijn indicatief en moeten ter plaatse gecontroleerd worden. Alle maten zijn in cm  
tenzij anders vermeld.  
Voor stabiliteitsonderdelen: zie plannen ir. stabiliteit

datum	getekend	fase	nr	index
26/06/2025	JS	DO	P_N_202	

schaal  
1:100  
formaat  
ISO A3