





Liggingplan 1:2500



Luchtfoto 1:2500

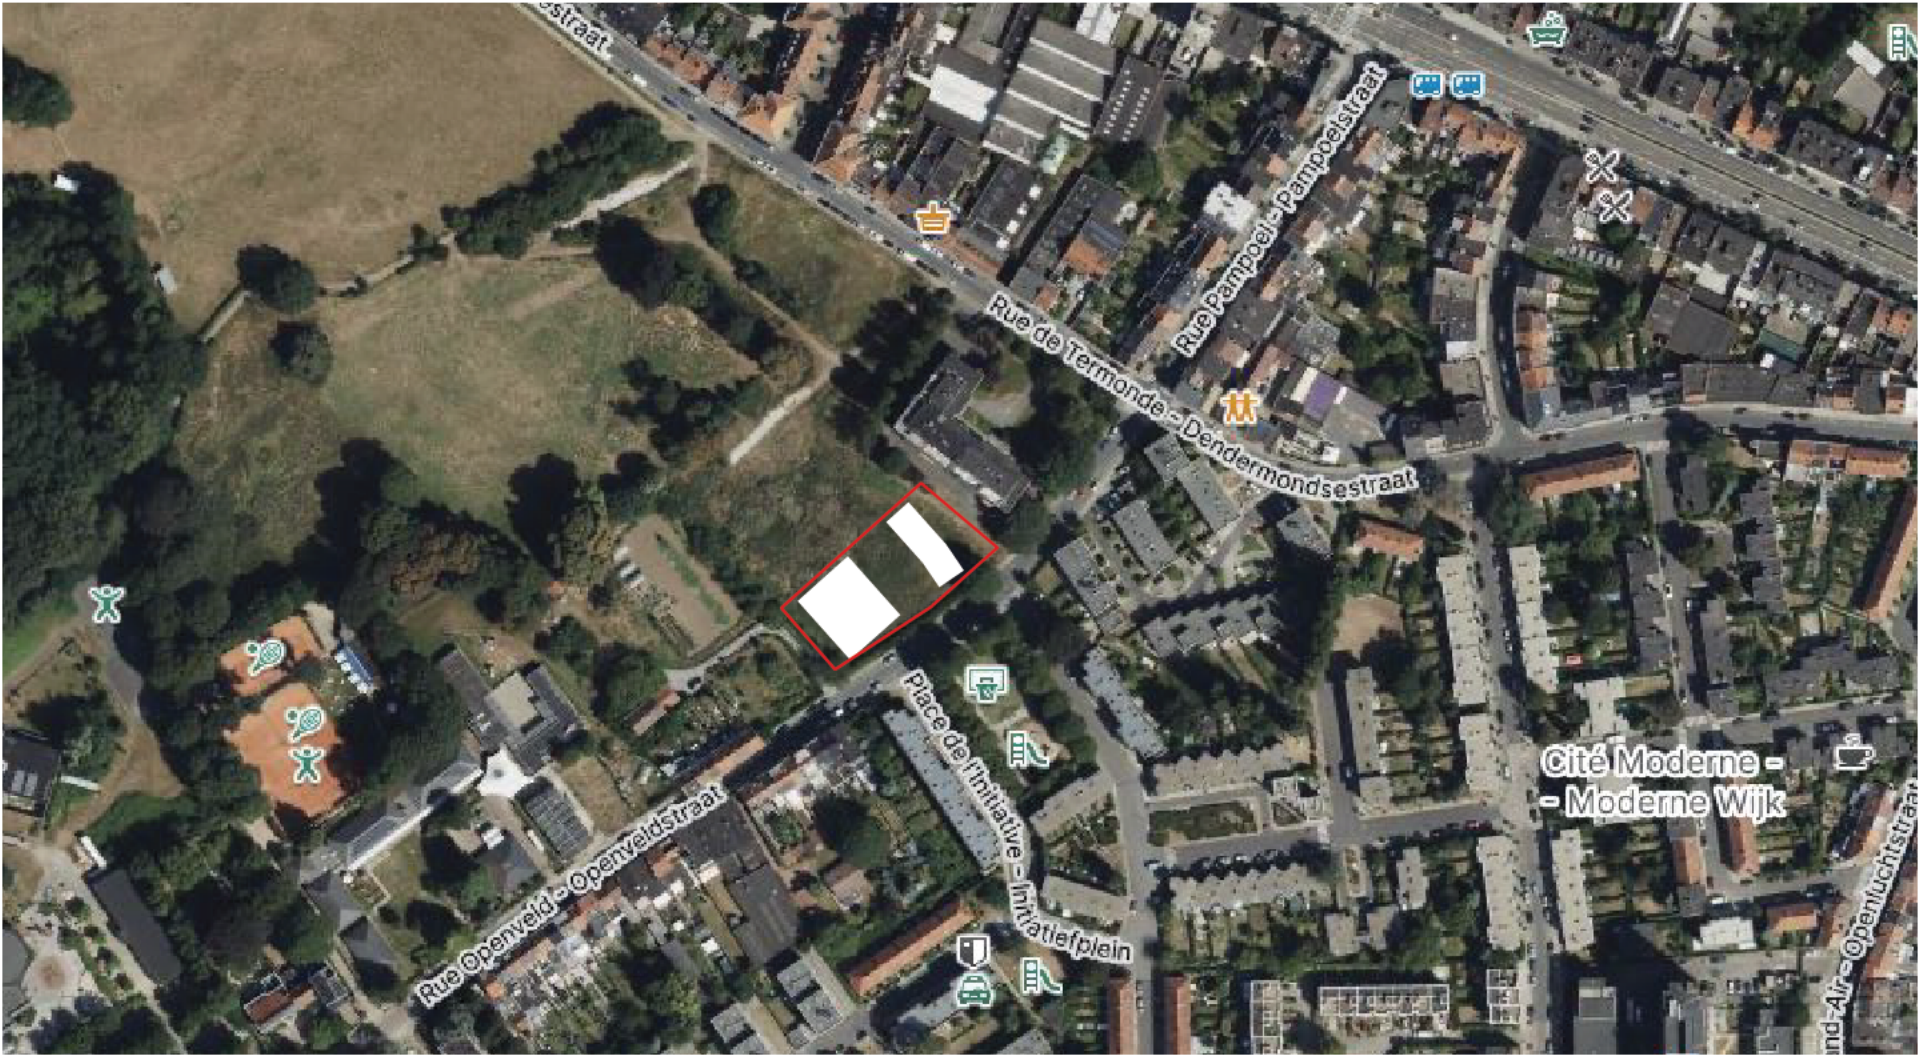

Bestaand terreinsnede 1:1000
Profil du terrain existante

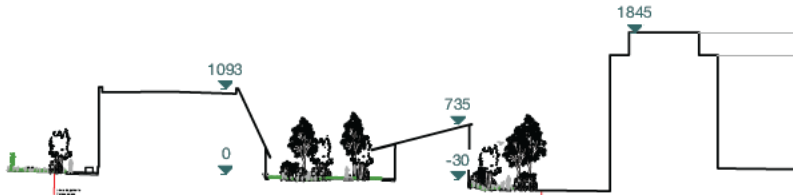

Nieuw terreinsnede 1:1000



liggingsplan / plan de localisation

2404_CMS

Het huis van Initiatieven en Solidariteit / la Maison des Initiatives et Solidarité
bouwplaats: Openveldstraat, 1082 Sint-Agatha-Berchem
kadaster: 1e afdeling, sectie A, perceel nr 369F

opdrachtgever / client
gemeente Sint-Agatha-Berchem / la commune de Berchem-Sainte-Agathe
architect / architecte
[redacted]

Alle maten zijn indicatief en moeten ter plaatse gecontroleerd worden.
Alle maten zijn in cm tenzij anders vermeld.
Voor stabiliteitsonderdelen: zie plannen ir. stabiliteit

schaal

datum	getekend	fase	nr	index	formaat
14/07/2025	JS	DO	L_N_103		ISO A3