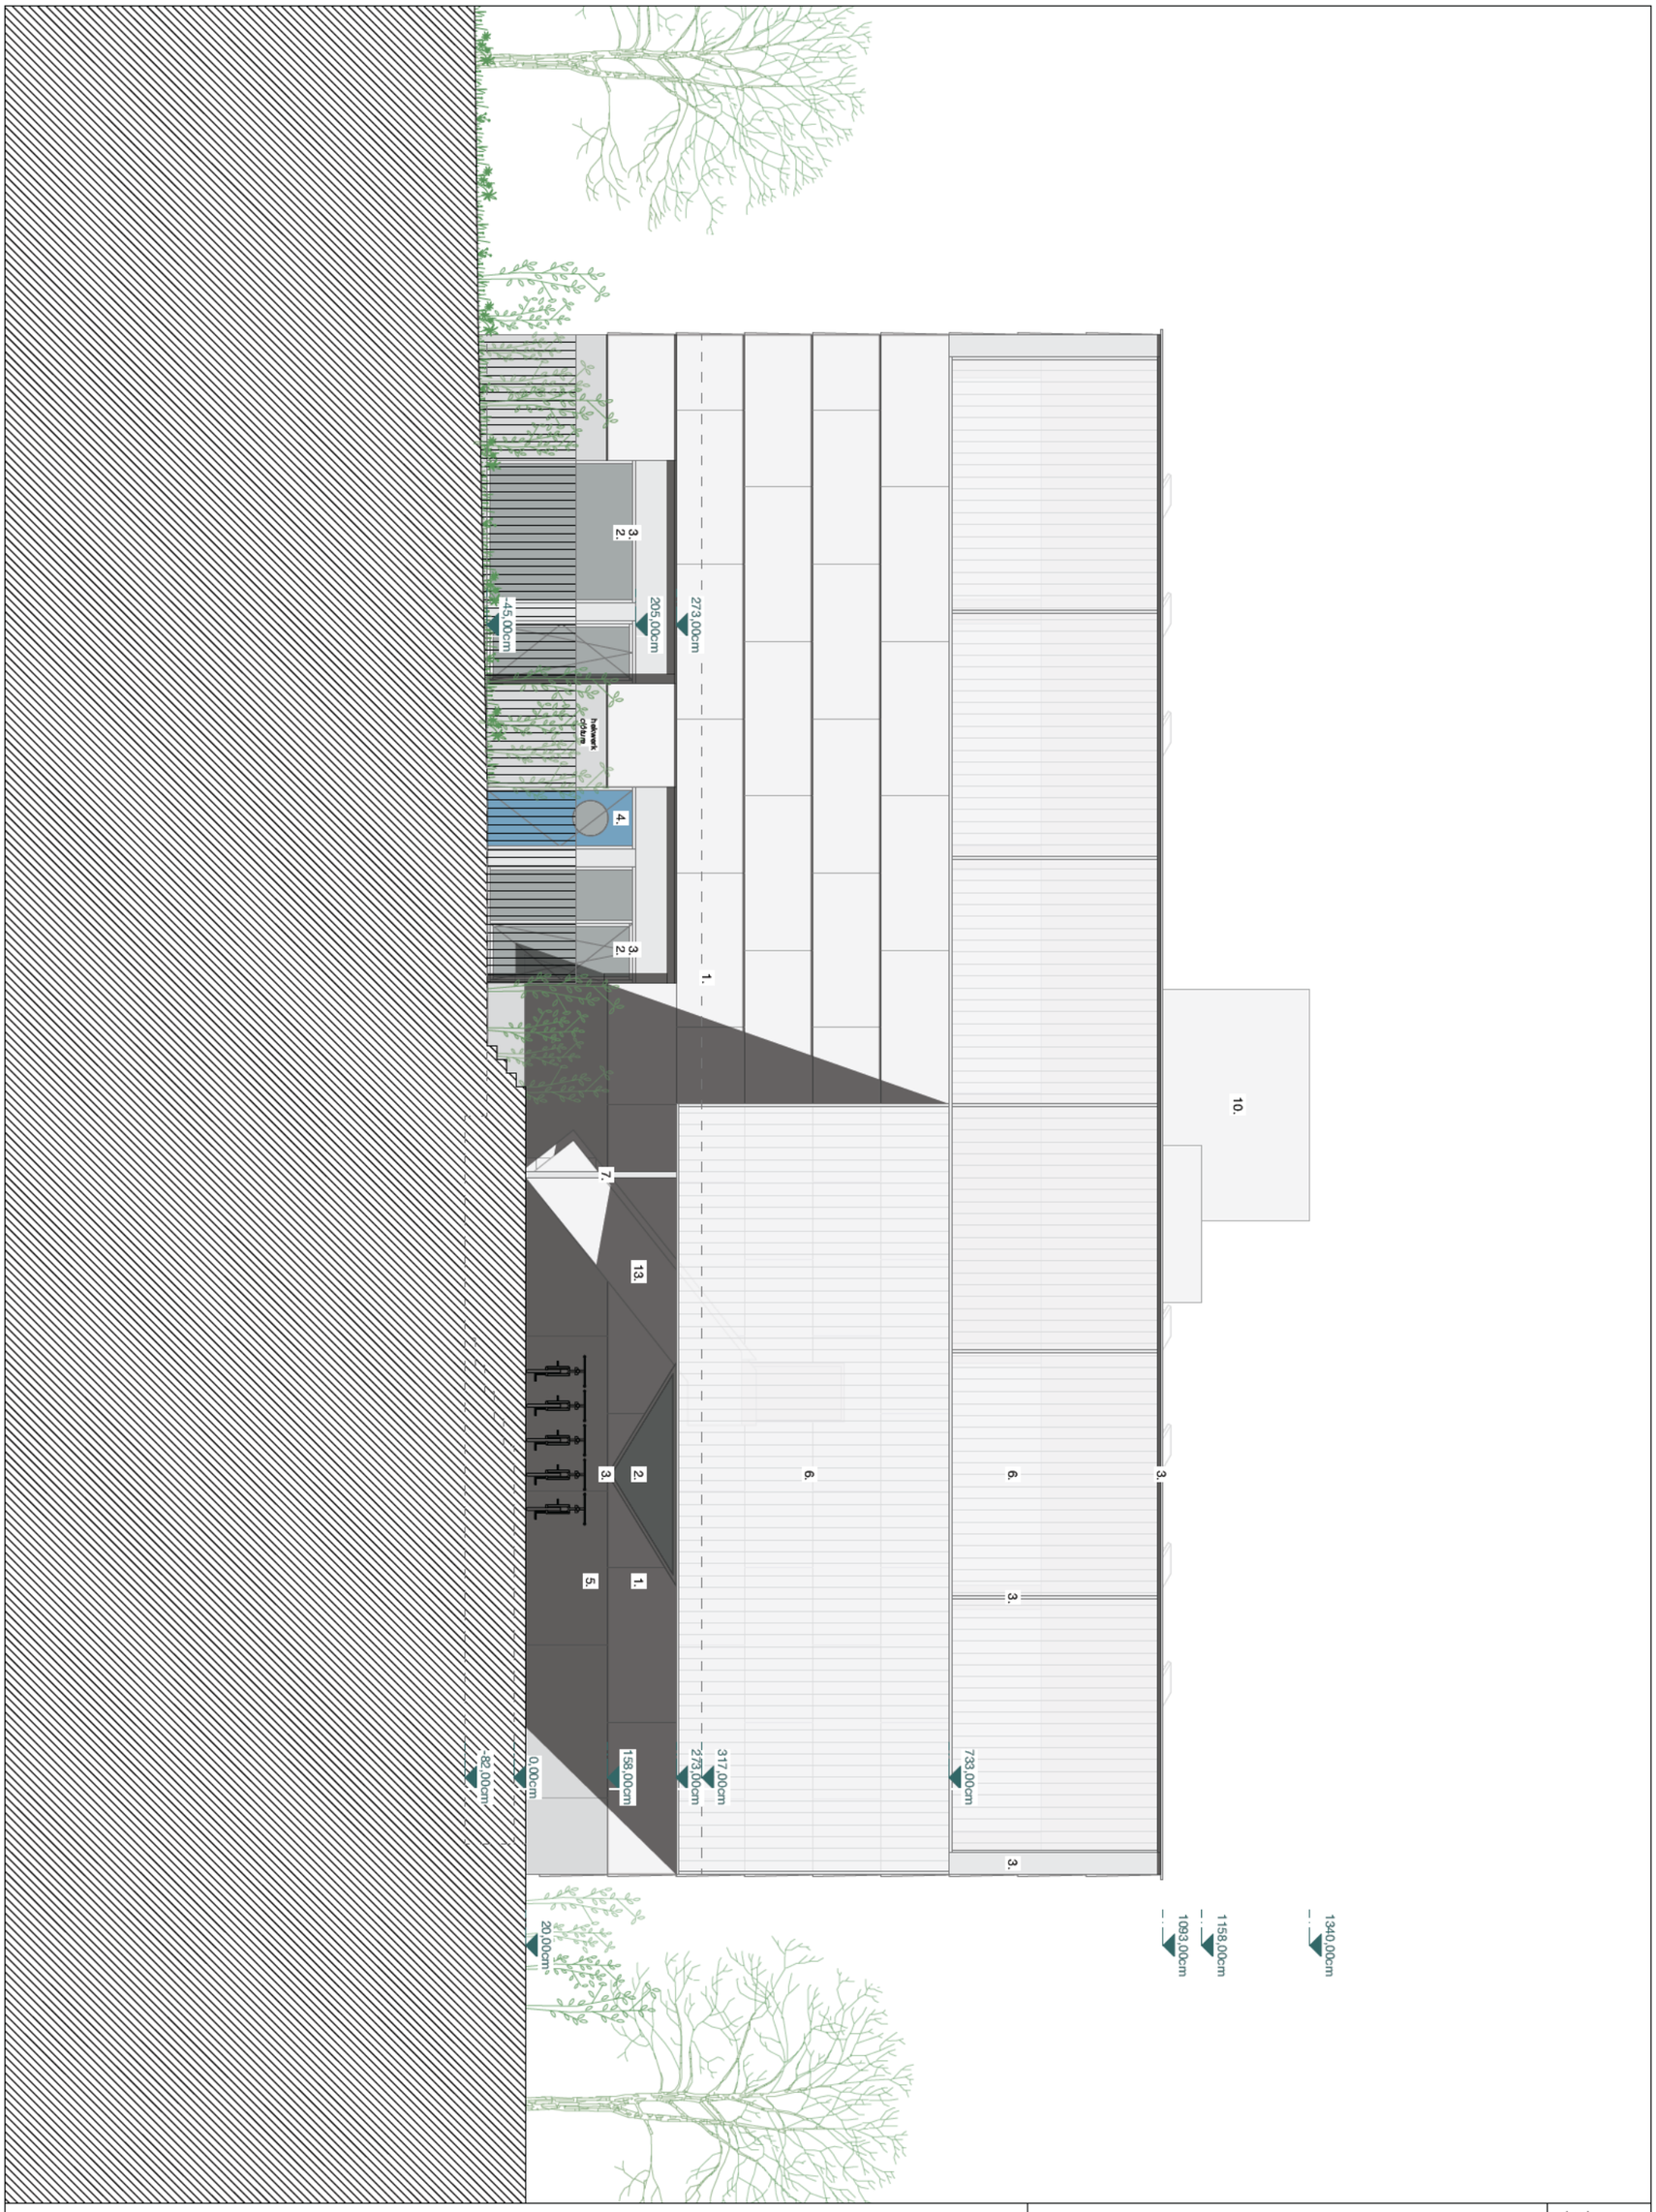


# sporthal: gevel B / bâtiment de sport: façade B

Alle maten zijn indicatief en moeten ter plaatse gecontroleerd worden.
Alle maten zijn in cm tenzij anders vermeld.
Voor stabiliteitsonderdelen: zie plannen ir. stabiliteit

schaal: 1:100

**2404_CMS**

Het huis van Initiatieven en Solidariteit / la Maison des Initiatieves et Solidarité
bouwplaats: Openveldstraat, 1082 Sint-Agatha-Berchem
kadaster: 1e afdeling, sectie A, perceel nr 369F

opdrachtgever / *client*
gemeente Sint-Agatha-Berchem / la commune de Berchem-Sainte-Agathe
architect / *architecte*
[redacted]

| datum | getekend | fase | nr | index | formaat |
|---|---|---|---|---|---|
| 14/07/2025 | JS | DO | G_N_401 | | ISO A3 |