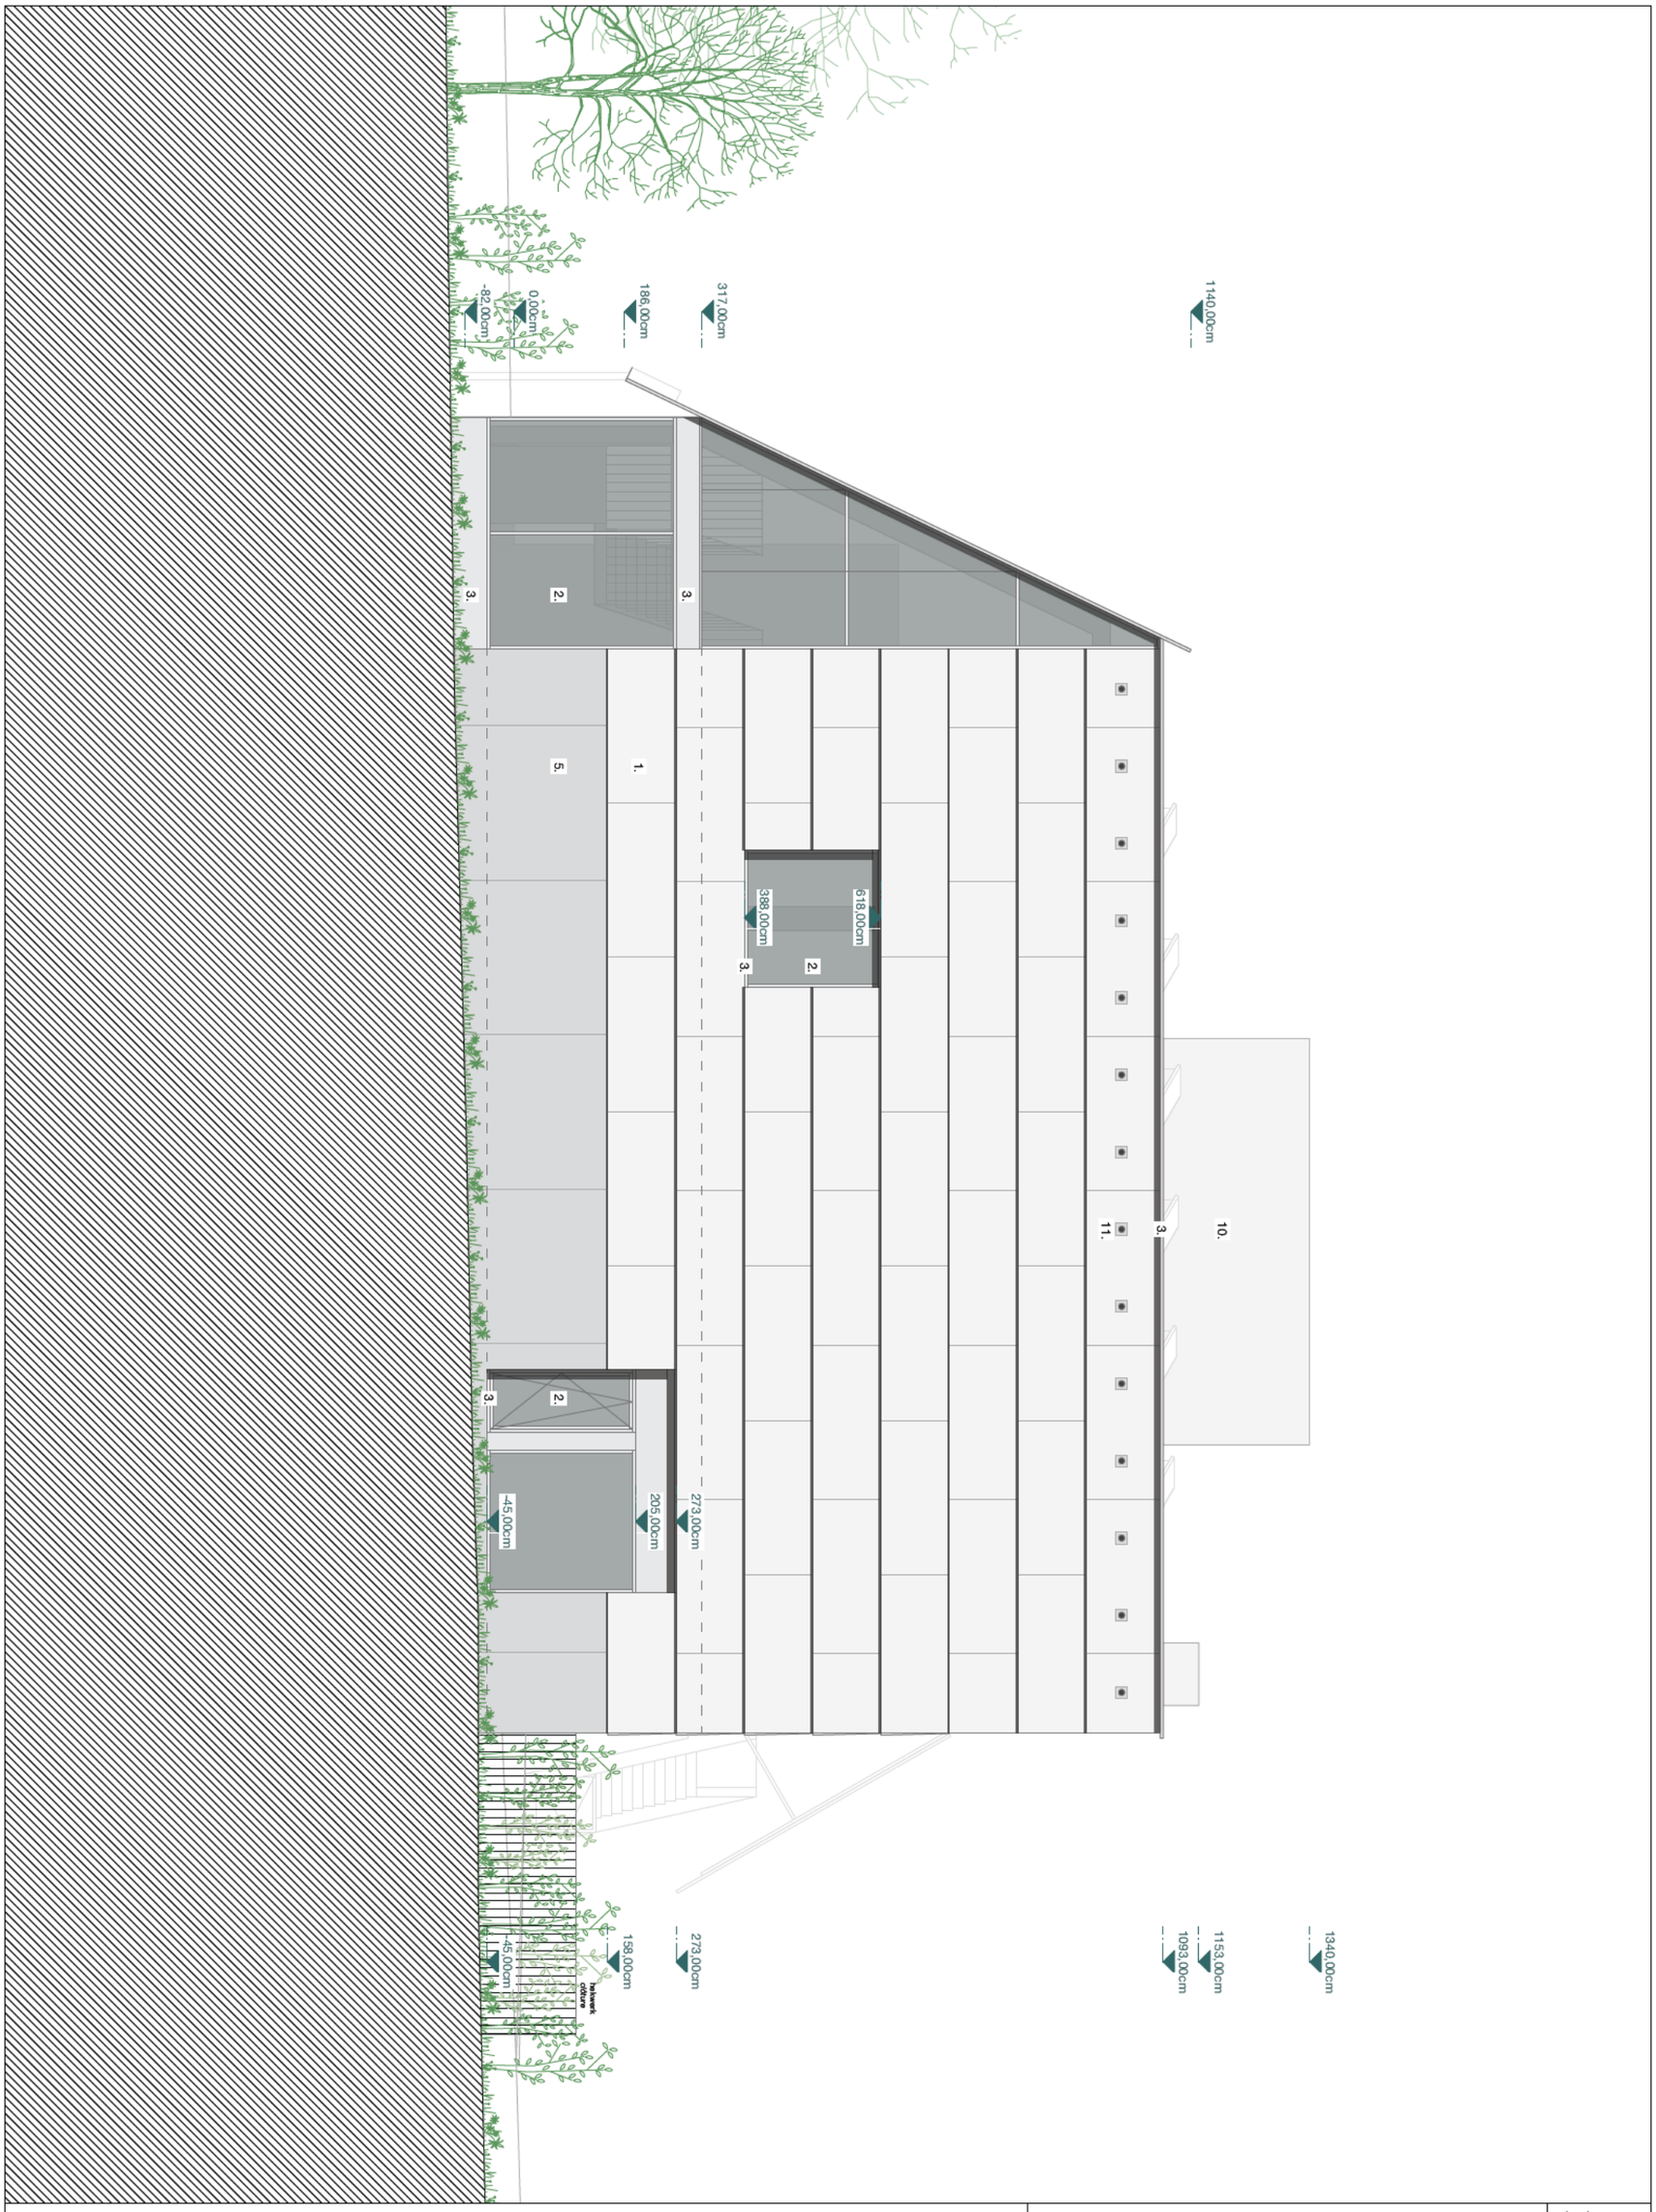

sporthal: gevel C / bâtiment de sport: façade C

Alle maten zijn indicatief en moeten ter plaatse gecontroleerd worden.
Alle maten zijn in cm tenzij anders vermeld.
Voor stabiliteitsonderdelen: zie plannen ir. stabiliteit

schaal: 1:100

2404_CMS
Het huis van Initiatieven en Solidariteit / la Maison des Initiatieves et Solidarité
bouwplaats: Openveldstraat, 1082 Sint-Agatha-Berchem
kadaster: 1e afdeling, sectie A, perceel nr 369F

opdrachtgever / *client*
gemeente Sint-Agatha-Berchem / la commune de Berchem-Sainte-Agathe
architect / *architecte*
[redacted]

datum	getekend	fase	nr	index	formaat
14/07/2025	JS	DO	G_N_402		ISO A3