


R+0

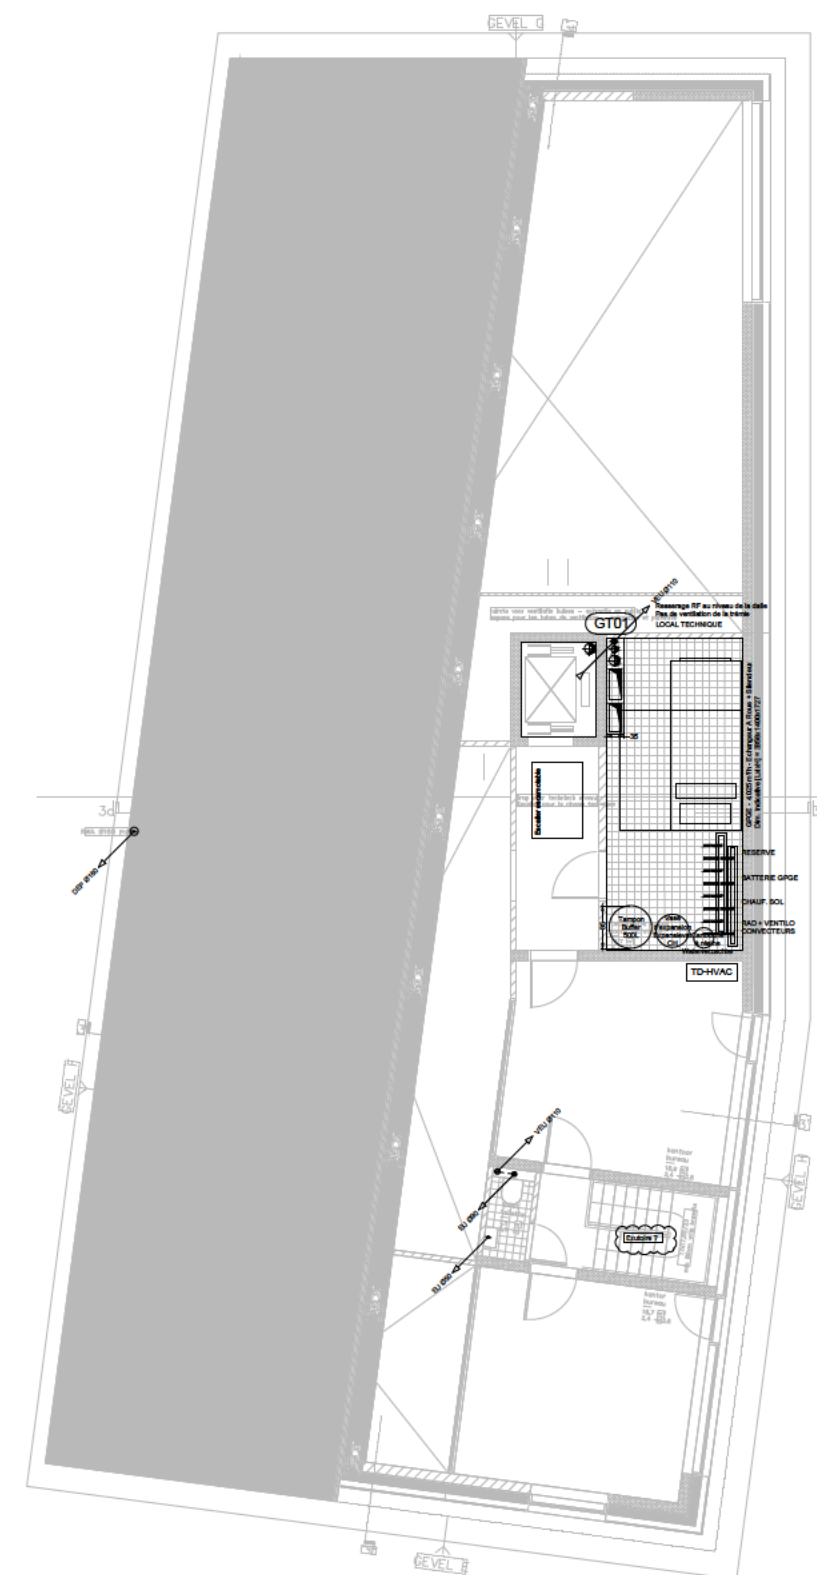

R+1

Maitre de l'ouvrage  
Bouwheer

Administration Communale de  
Berchem-Sainte-Agathe  
Avenue du Roi Albert 33  
1082 Berchem-Sainte-Agathe

02/464 04 41

La Maison des Initiatives et des Solidarités  
Het Huis van Initiatieven en Solidariteit  
Rue Openveld, 1082 Berchem-Sainte-Agathe  
Openveldstraat, 1082 Sint-Agatha-Berchem

PU - Maison de Quartier  
Toutes techniques + EU - R+0/R+1

11.07.2025

1/150.