
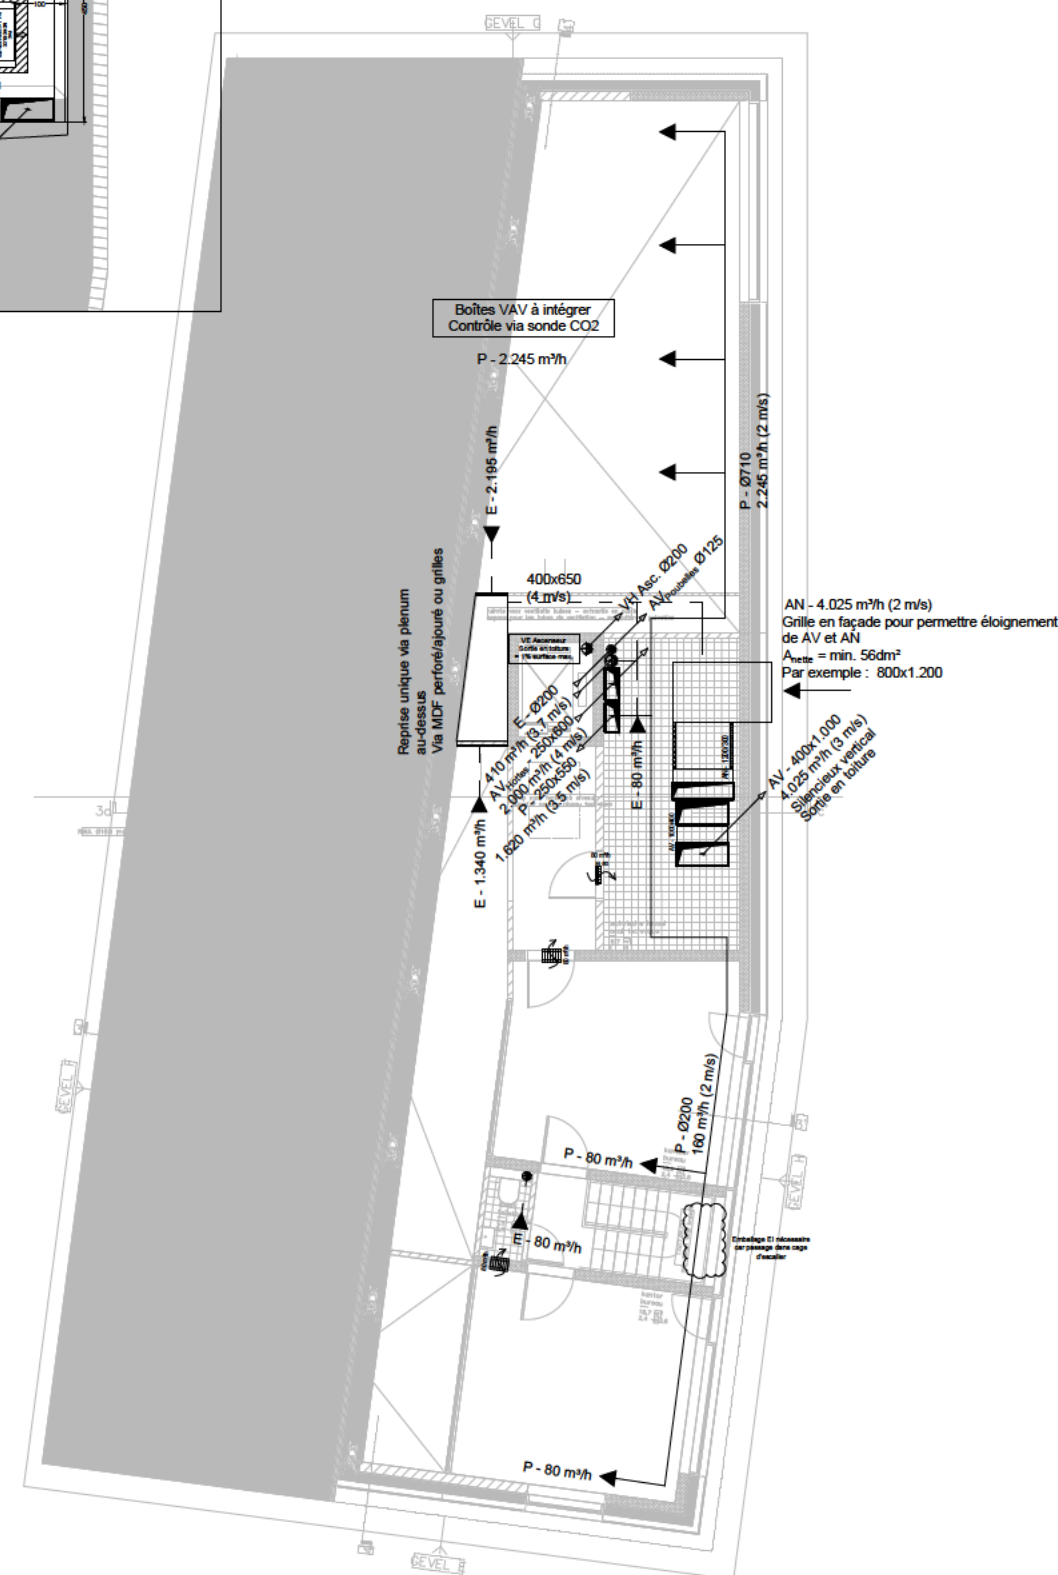


R+0

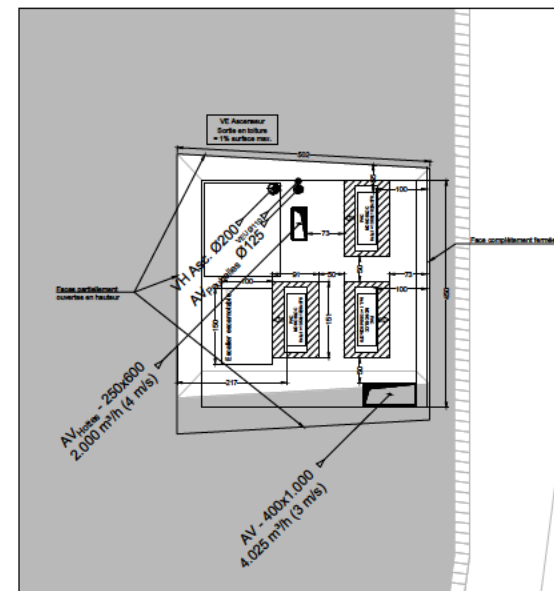

R+1

Maitre de l'ouvrage
Bouwheer

Administration Communale de
Berchem-Sainte-Agathe
Avenue du Roi Albert 33
1082 Berchem-Sainte-Agathe

02/464 04 41

La Maison des Initiatives et des Solidarités
Het Huis van Initiatieven en Solidariteit
Rue Openveld, 1082 Berchem-Sainte-Agathe
Openveldstraat, 1082 Sint-Agatha-Berchem

PU - Maison de Quartier
Ventilation - R+0/R+1

11.07.2025

1/150.