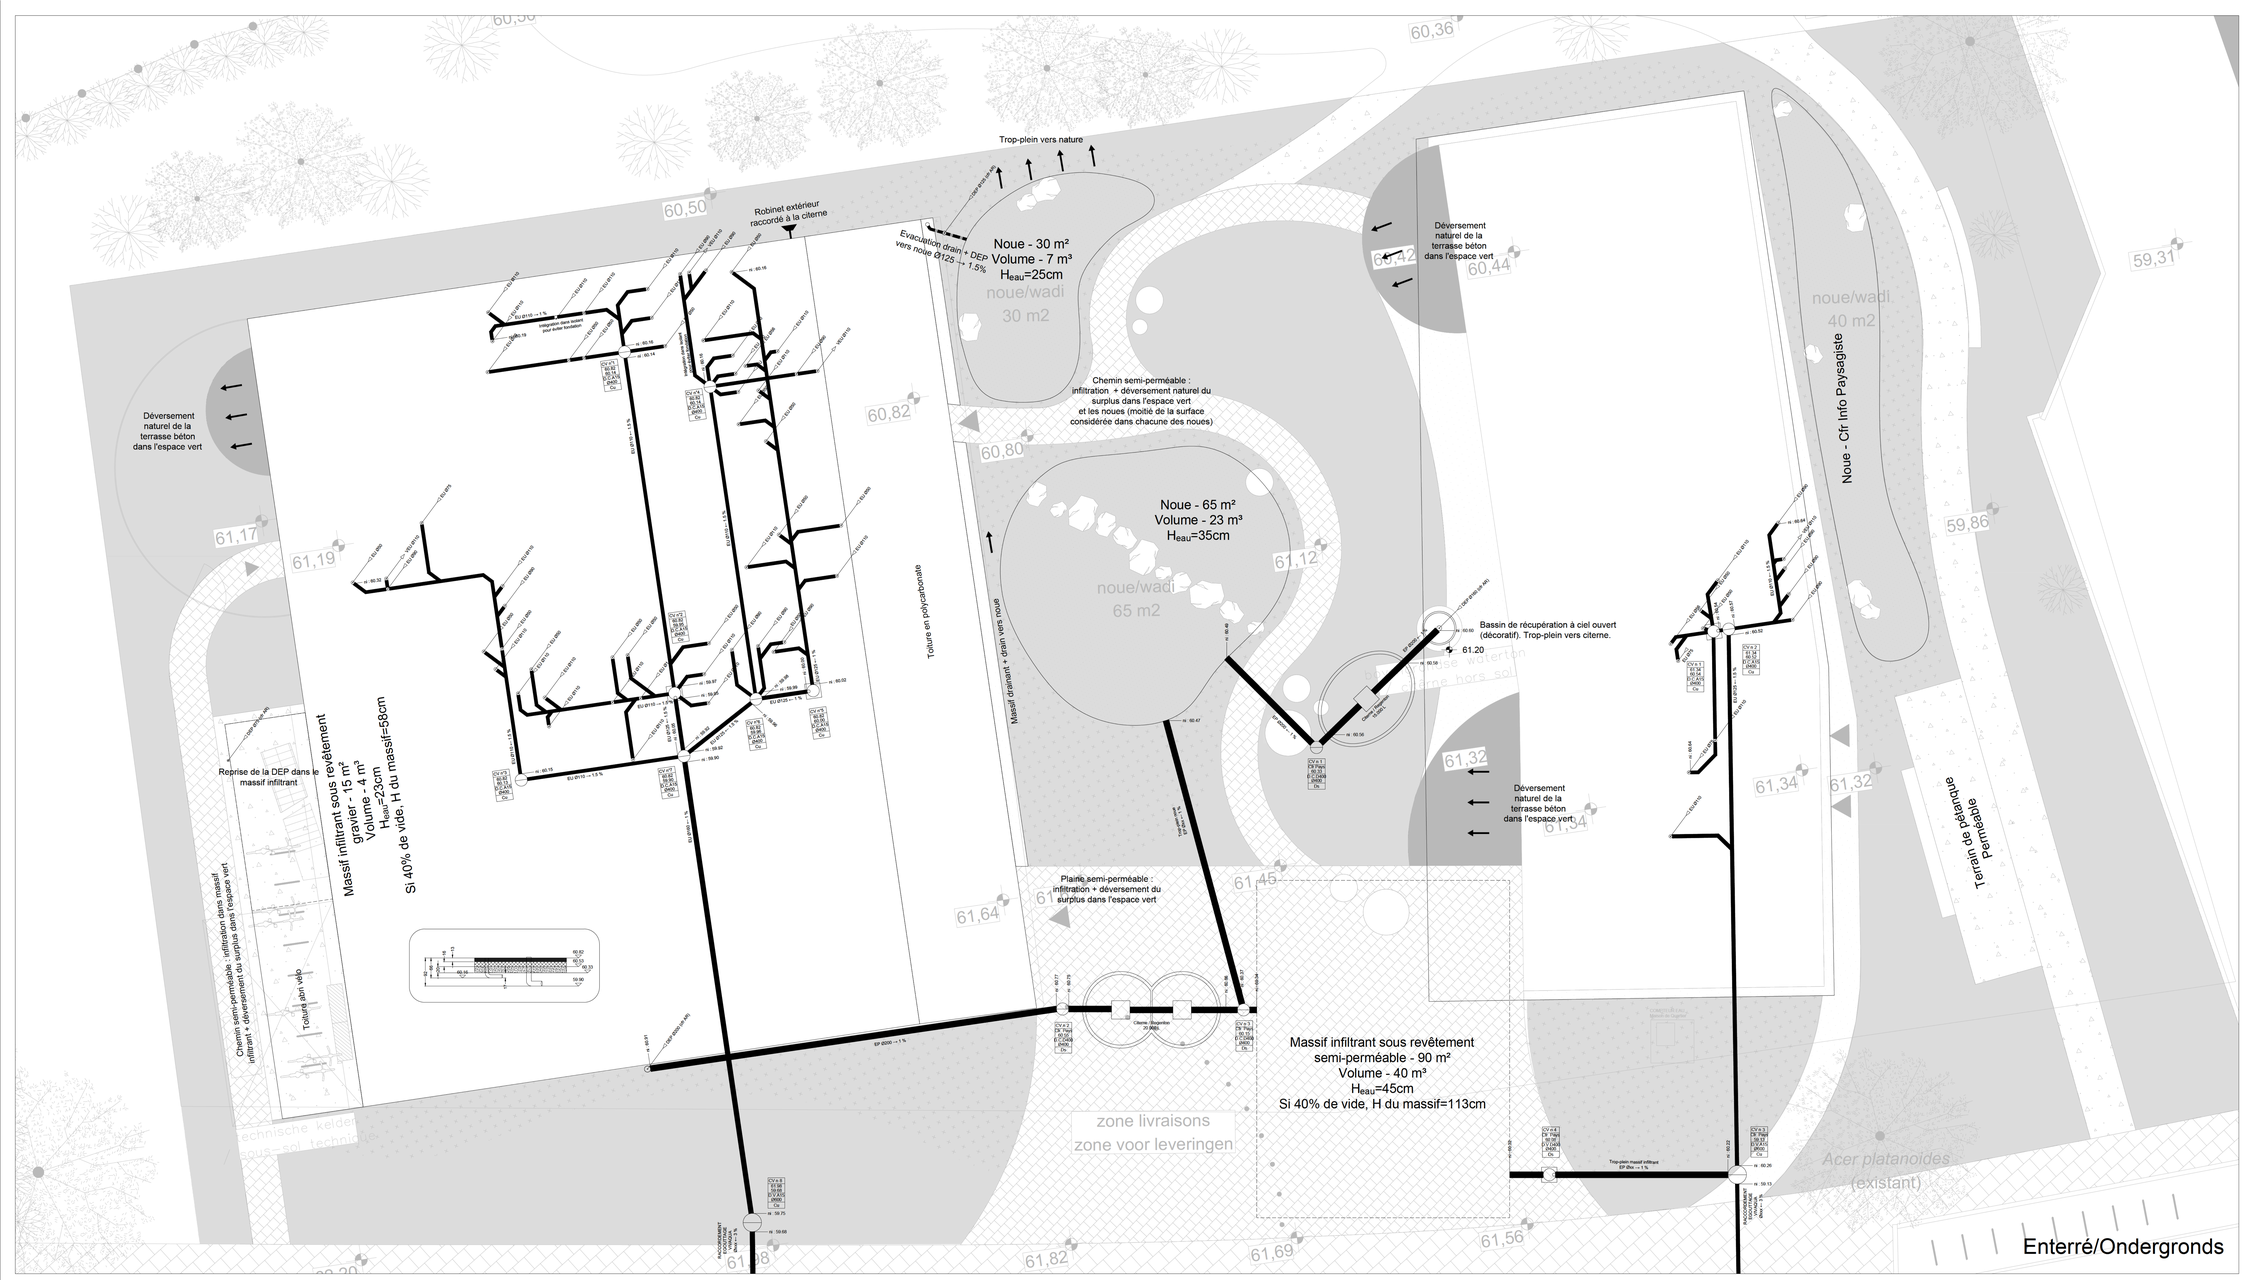

LEGENDE - ONDERSCHRIFT

Conduite en chape ou enterrée		Leiding in dekvloer of ingegraven
Conduite aérienne contre paroi Hauteur + XX cm par rapport au niveau du sol fini		Aan wand opgehangen leiding
Conduite en chape ou enterrée		Leiding in dekvloer of ingegraven
Drainage		
Pente de x%	x%	Helling van x%
Chute d'eaux usées	EU	Afvoer afvalwater
Descente d'eau pluviale	EP	Afvoer regenwater
Egouttage enterré	EG	Ingegraven ontwing
Diamètre nominal xx mm	Ø/xx	Nominaal diameter xx mm
Isolation contre la condensation	+ p	Isolatie tegen condensatie
Isolation acoustique de conduite	+ ø	Akoestische leidingisolatie
Niveau inférieur de la conduite	ni +0.00	Lager niveau van leiding
Avaloir de sol		Sterput
Chambre de visite MDPE avec fond profilé		MDPE toezichtput met gegroefdeverde bodem
Chambre de visite sphonnée		Toezicht put met sifon
Numéro de la chambre de visite Niveau supérieur tuyau Niveau fond de la chambre		Toezichtput nummer Niveau deksel Niveau bodem
Couverture: S = simple couverde D = double couverde, V = visite C = à carreler, A15 = classe		Deksel: S= enkel deksel D= dubbel deksel, V= zichtbaar C= te tegelen, A15= klasse
Chambre intérieur de la chambre de visite		Toezichtput binnenoberkamer
Fond de la chambre: Cu = cunette; Di. = deviatieur, Si = siphon		Bodem: Cu= gegootdeverde Di. = deviatiegut, Si. = sifon
Manchon EI 60 (sur conduit = Ø75)		Brandwerende mof EI 60 (op luchtbuisaal = Ø75)

Le présent plan de techniques spéciales est basé sur les plans d'architecture P_Ncxx-sportha1 + P_Ncxx-bourthuis datés du 09.07.2025

Dit plan van technieken wordt gebaseerd op de plannen van architektuur P_Ncxx-sportha1 + P_Ncxx-bourthuis met datum van 09.07.2025

L'utilisation de ce plan implique le respect et la pleine acceptation des termes du Cahier Spécial des Charges "Techniques Spéciales".
Les plans, le Cahier des Charges et les métrés sont complémentaires et indivisibles

Het gebruik van dit plan impliceert dat de aannemer volledig de clausules van het Bijzonder Bestek "Technieken" aanvaardt
De plannen, het bestek en de meetstaten maken een onscheidbaar geheel.

ind.	date / datum	objet de la modification / voorwerp van de verandering	origine / oorsprong

[redacted]

LA MAISON DES INITIATIVES ET SOLIDARITES
POUR LE CONTRAT DE QUART ER DURABLE " CITE MODERNE "
HET HUIS VAN INIATIEVEN EN SOLIDARITEIT
VOOR HET DUURZAAM WIJKCONTRACT " MODERNE WIJK"
RUE OPENVELD STRAAT
B - 1082 BERCHEM-ST-AGATHE / B NT-AGATHA-BERCHEM

Maître de l'ouvrage: Administration Communale de Berchem-Sainte-Agathe / Gemeente bestuur van Sint-Agatha-Berchem
Avenue du Roi Albert 33 - 1082 BERCHEM-ST-AGATHE
Bouwheer
[redacted]

[redacted]

PERMIS D'URBANISME
BOUWVERGUNNING

EVACUATIONS - WATERAFVOEREN
Egouttage enterré/Ondergrondse afvoer

auteur	échelle-schaal	dossier
GLM	1:50	3842
vérif.	date-datum	
	11.07.2025	EV91