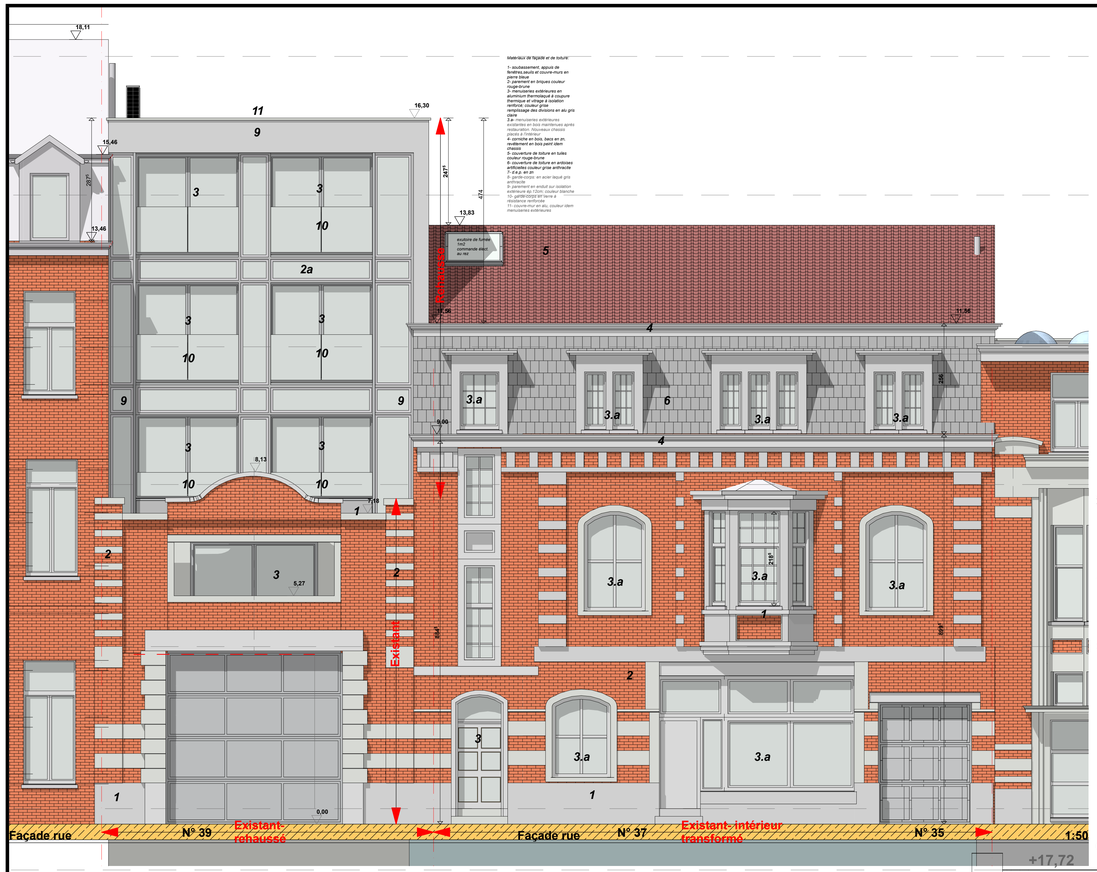

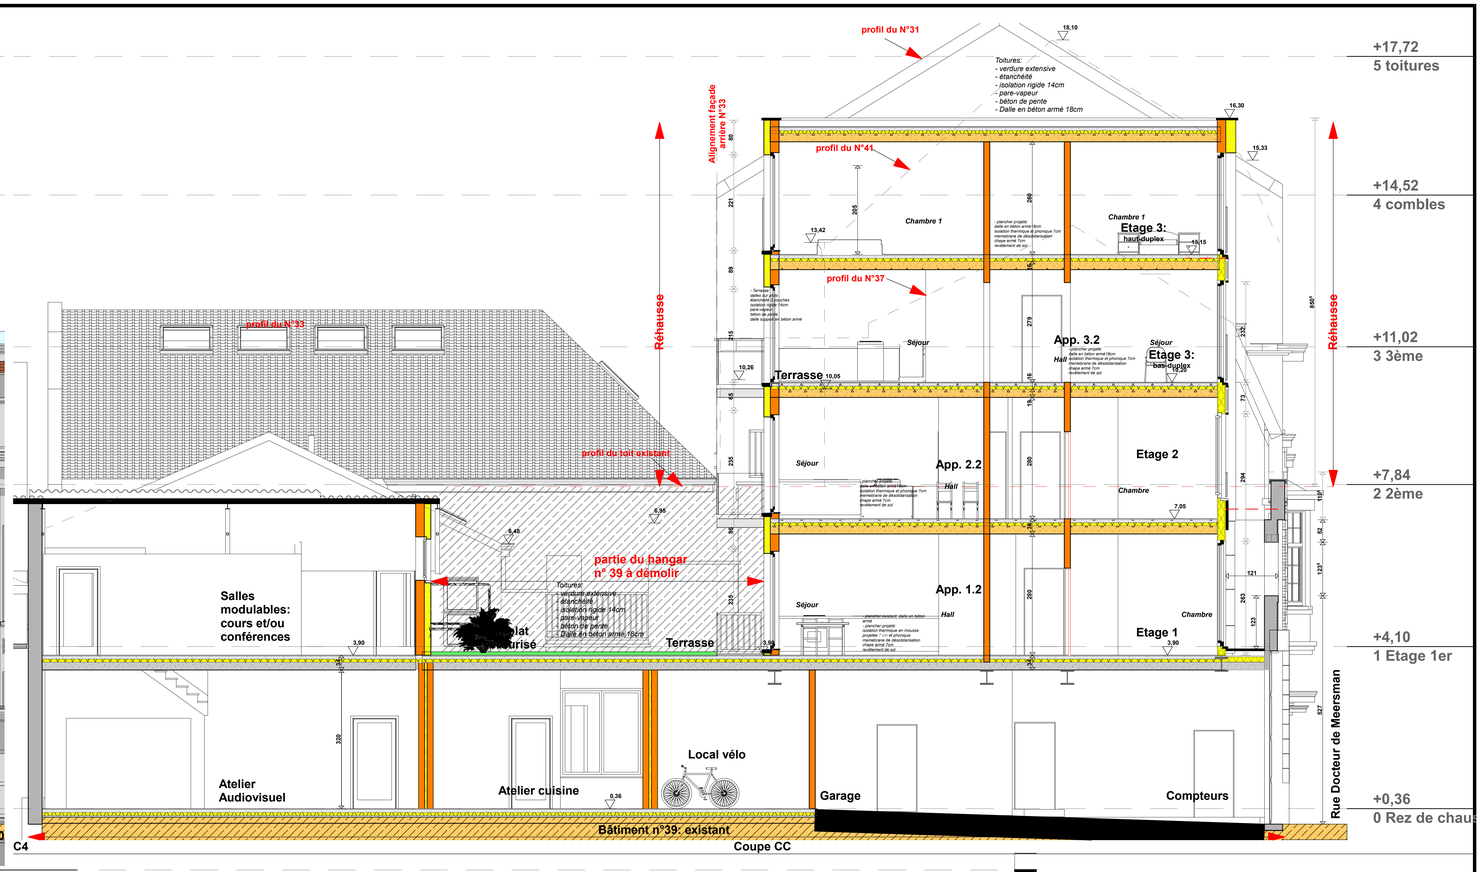

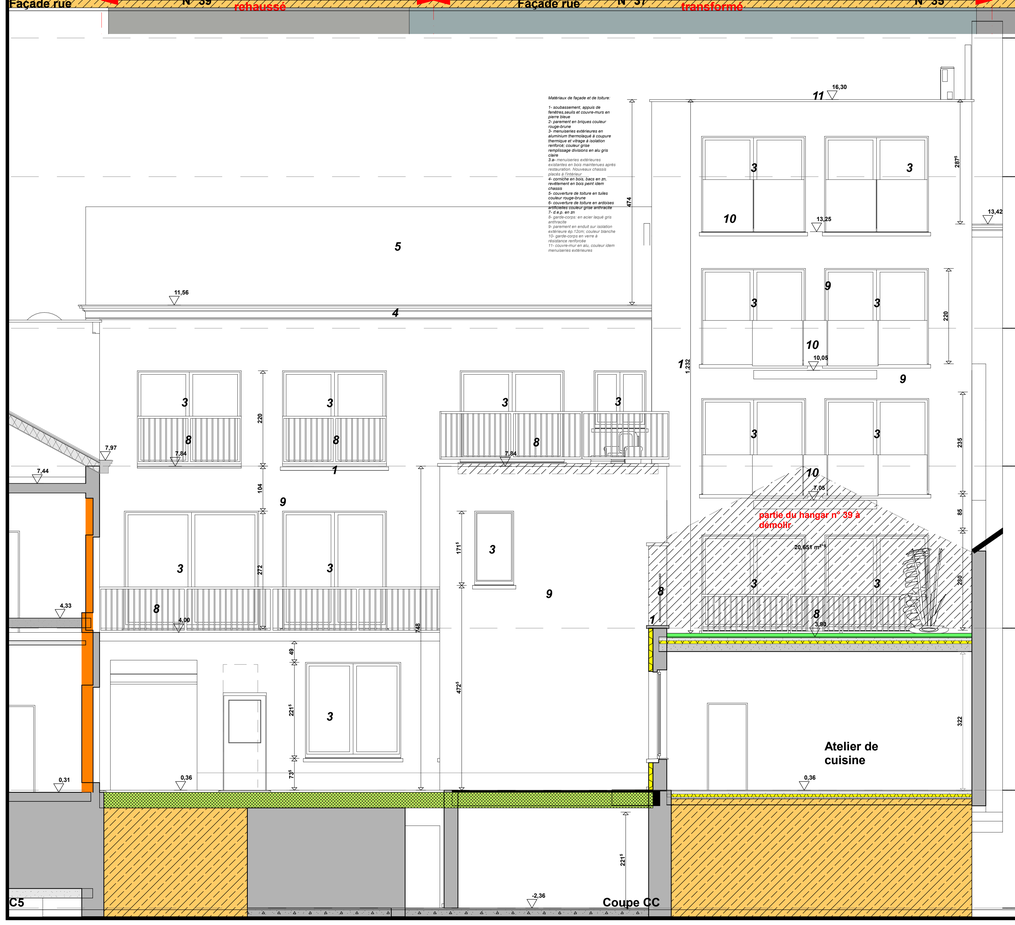

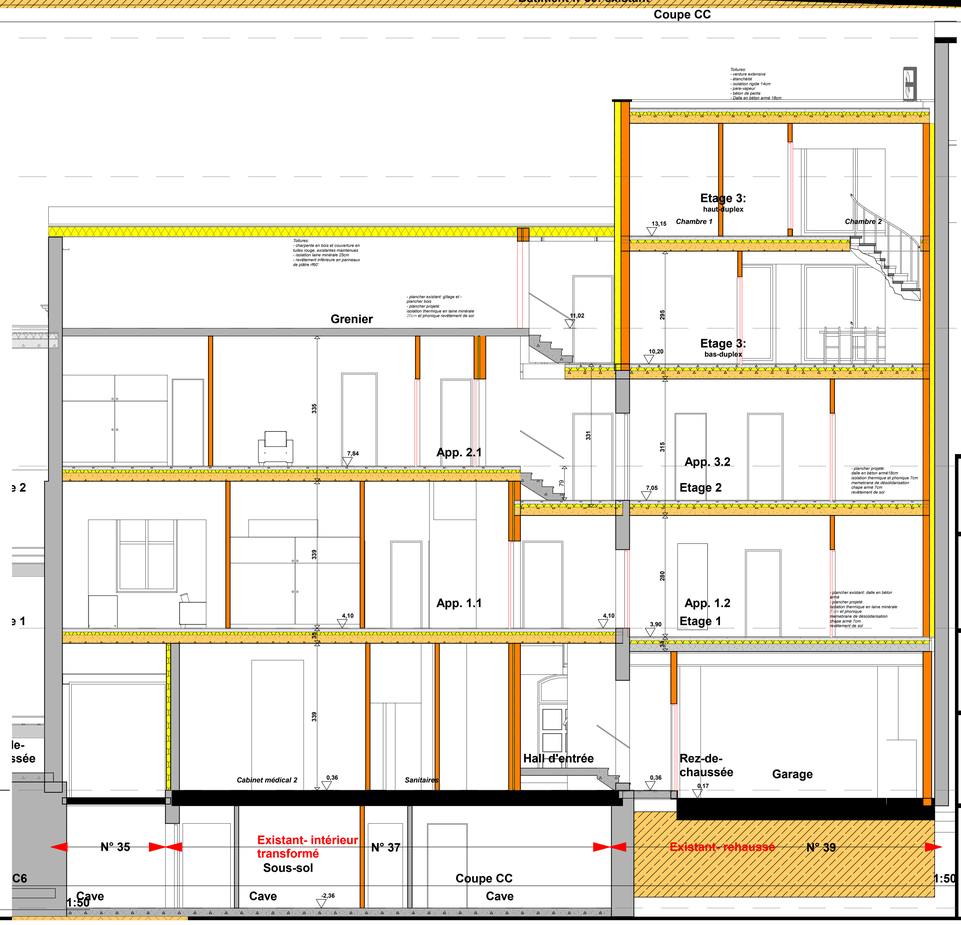

Commune d'Anderlecht, 1070 Bruxelles
Rue Docteur de Meersman
35-37-39

Projet de transformation et d'extension de bâtiments en:
logement, centre médical et centre de formation
Anderlecht Div. 5 Cad. B213m16
ID: 21305B0213/00M016

Demandeur:

Architecte:

Projet n°: 01.12.21
Date: 05/07/2024
Objet: demande de permis d'urbanisme
Echelle(s): 1/50

Façade rue
Coupes C4, C5et C6

existant inchangé
démolition
nouveau

feuille 4

Indice - e -