

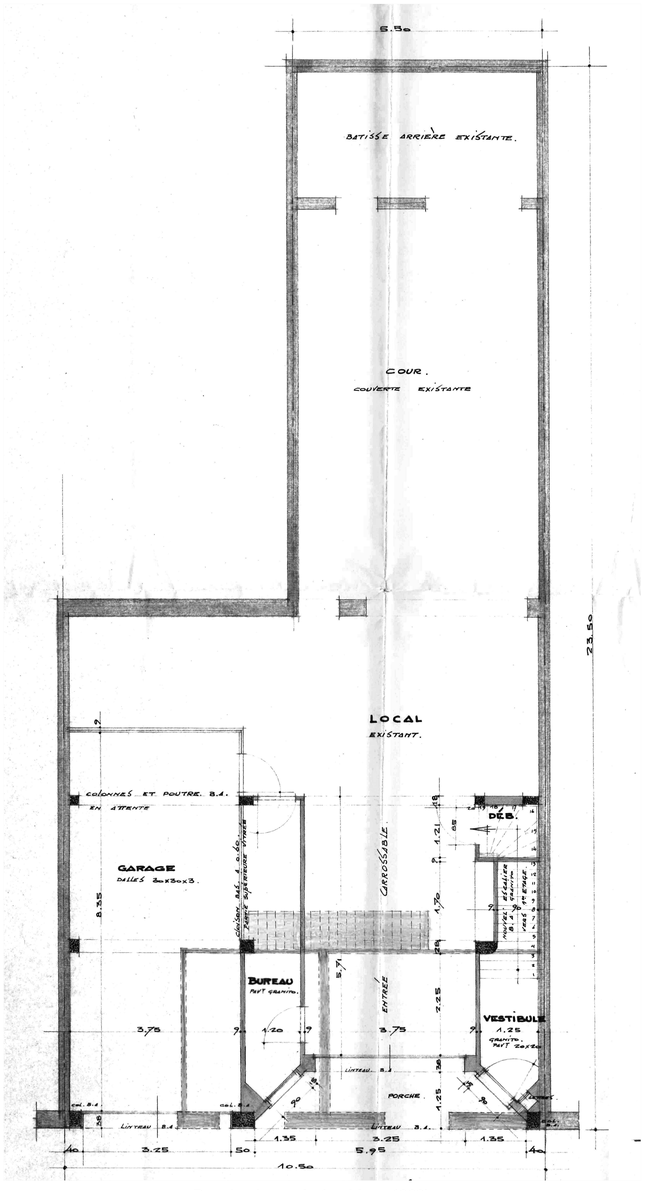



Rez-de-chaussée (archives 1962)

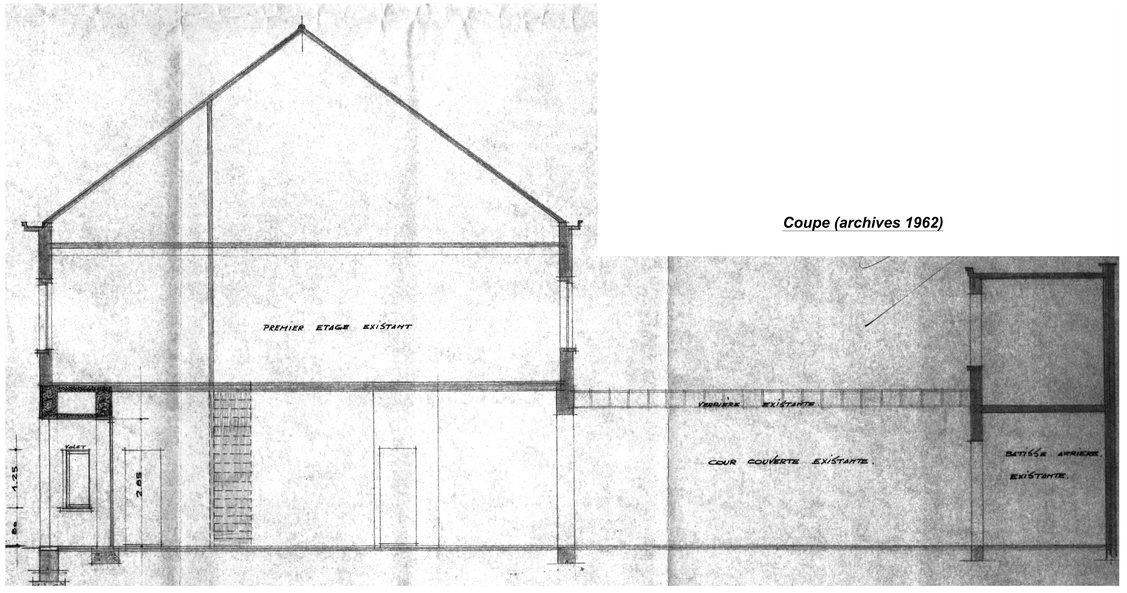

Coupe (archives 1962)

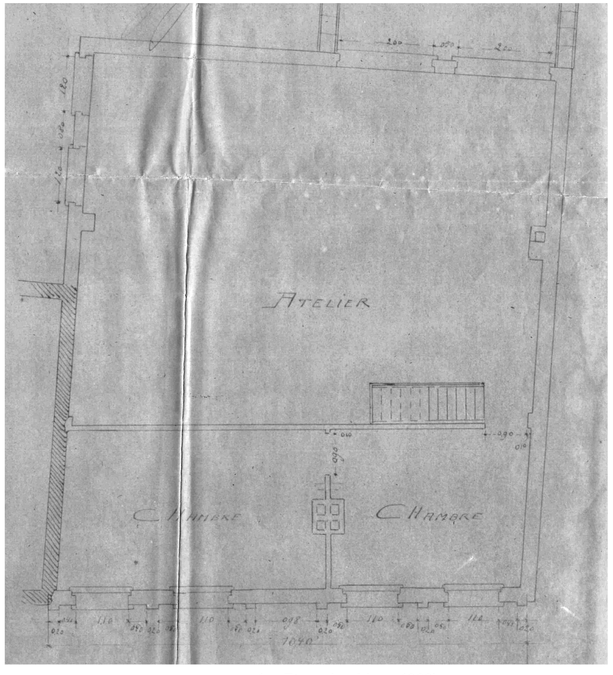

1er Etage (archives 1902)

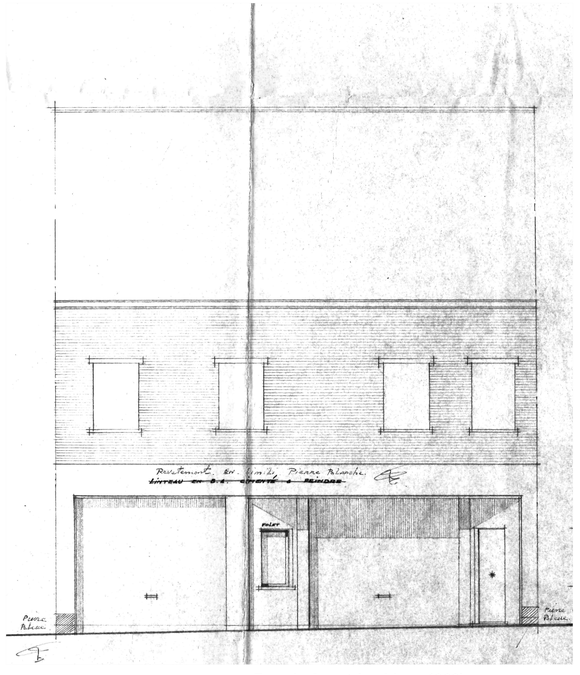

Façade Avant (archives 1962)



Plan de situation - échelle 1/2500

Situation:

Commune // **1150 WOLUWE-SAINT-PIERRE**

Adresse // **Rue du DUC n°84**

Cadastre // **1er div., Sect. A n°205v4**

Projet:

Demande de Permis d'urbanisme visant à transformer un atelier mécanique en un immeuble de logements

Localisation:

Maître d'ouvrage:

Nom // **Mr Mehdi Jabri**
Adresse // *Avenue Henri Bourgys n°48 à 1410 Waterloo*
Tél // *0476/56.36.09*
Mail // *jamehdi81@gmail.com*

Signature pour accord

Architecte:

Nom // **Mr Jérôme Dinaux**
Adresse // *Rue de Beaurieux n°90 à 1490 Court-Saint-Etienne*
Tél // *0478/53.23.28*
Mail // *jerome@dinaux.be*

Signature pour accord

Titre:

Plan de la Situation EXISTANTE de DROIT

Objet:

Plan de Situation et d'Implantation, Extrait de la matrice cadastrale Plan du Sous-sol, du Rez-de-chaussée, du 1er, du 2ème, du 3ème étage et des combles Coupe A-A, Façades

Etat d'avancement:

- Esquisse
- Plan d'**Avant Projet**
- Plan joint à la demande de **Permis d'Urbanisme**
- Plan joint à la demande de **Soumission**
- Plan d'**Exécution**
- Plan **Ass-Built**

CE PLAN EST LA PROPRIETE DE L'ARCHITECTE. IL NE PEUT NI ETRE MODIFIE NI ETRE DONNE A UN TIERS SANS L'ACCORD PREALABLE DE L'ARCHITECTE. (LOI DU 16 AVRIL 1934). LES CÔTES DONNEES LE SONT A TITRE INDICATIF, ELLES DOIVENT ÊTRE VERIFIEES SUR CHANTIER

Indice	Date	Modifications
-	-	-
-	-	-
-	-	-
-	-	-
-	-	-
-	-	-
-	-	-
-	-	-
-	-	-
-	-	-

N° de Plan: **PU 01** 1 sur 3

Indice: **-**

Echelle: **1/50**

Date: **23-06-2026**