
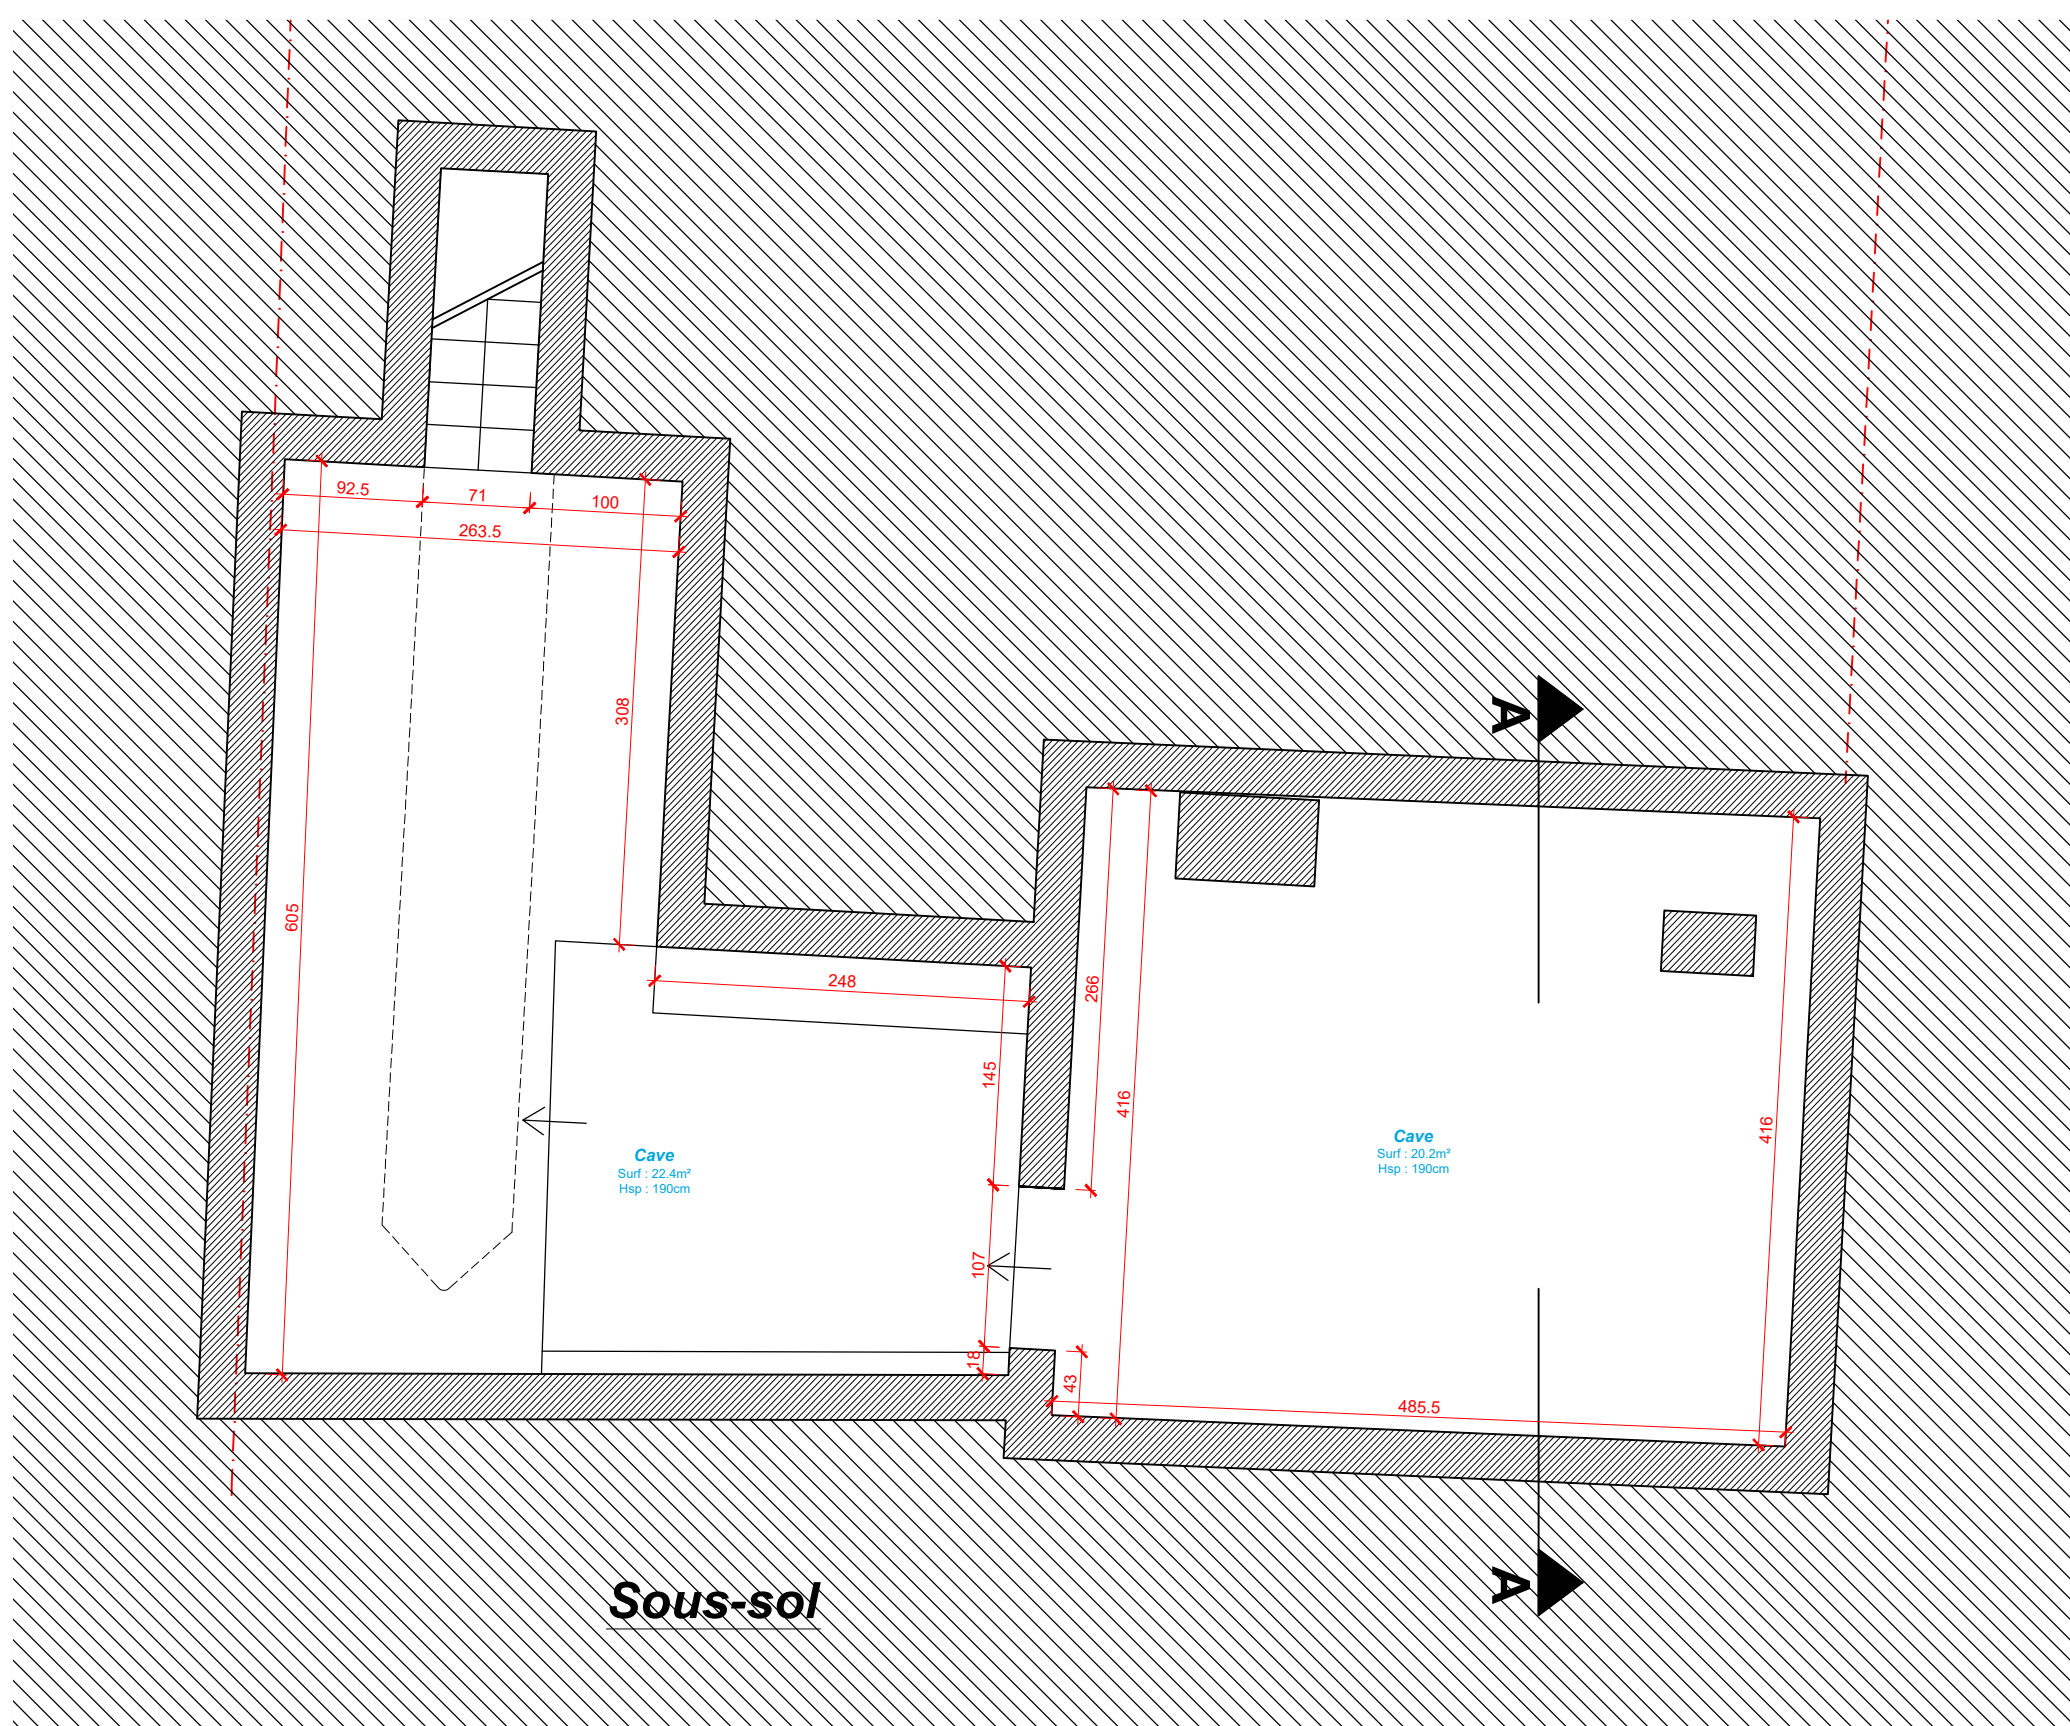
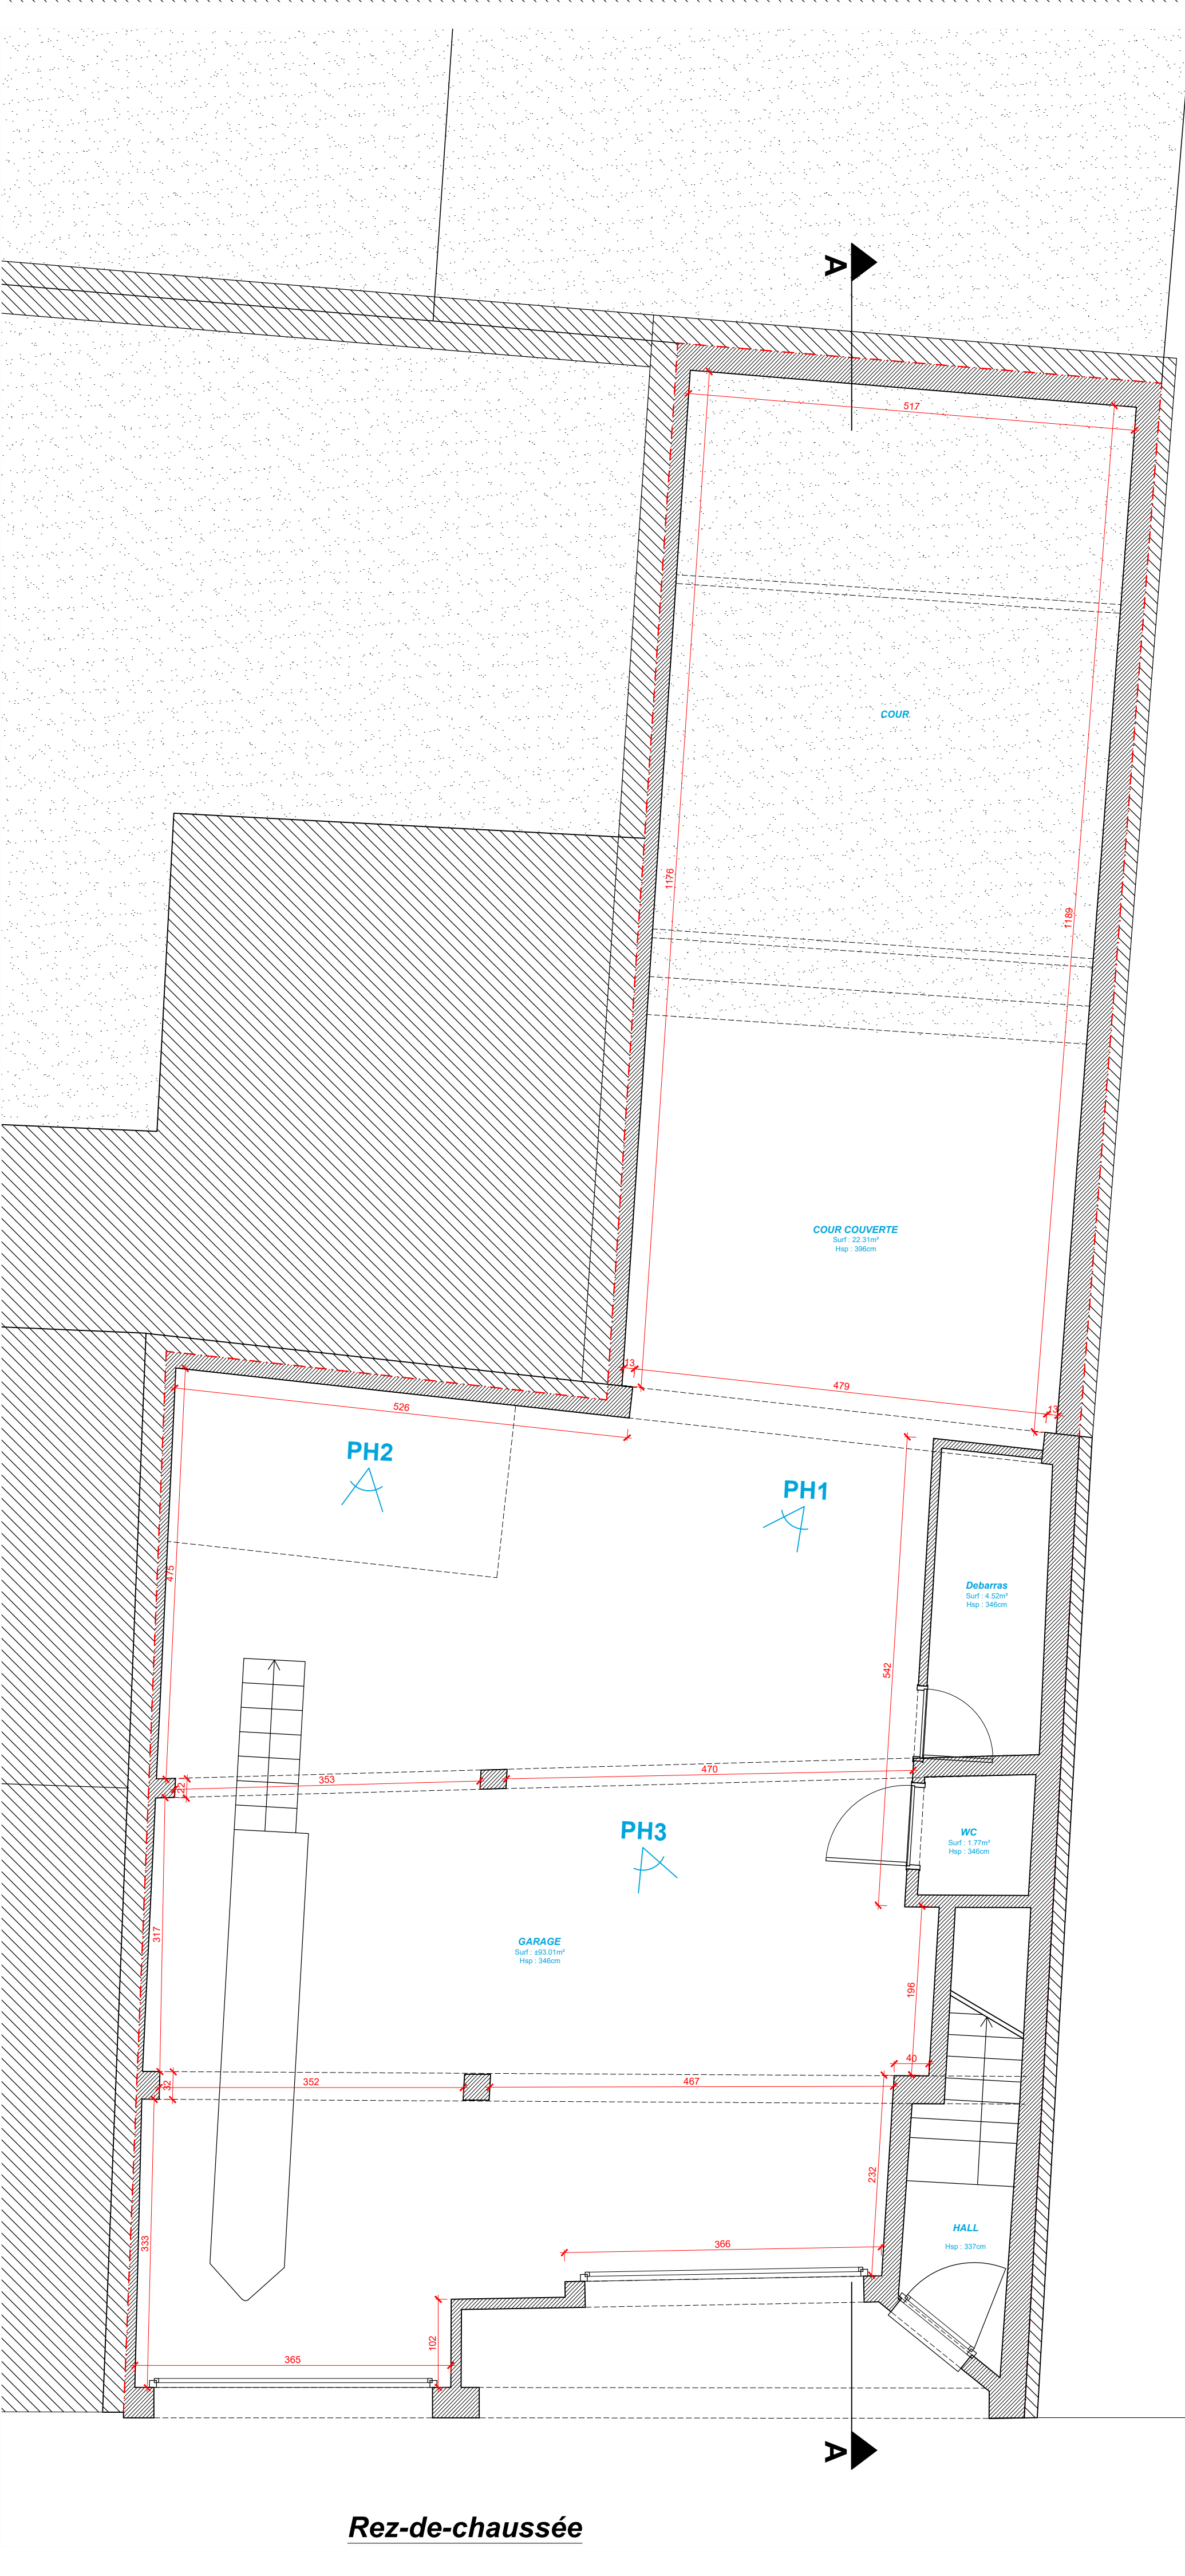
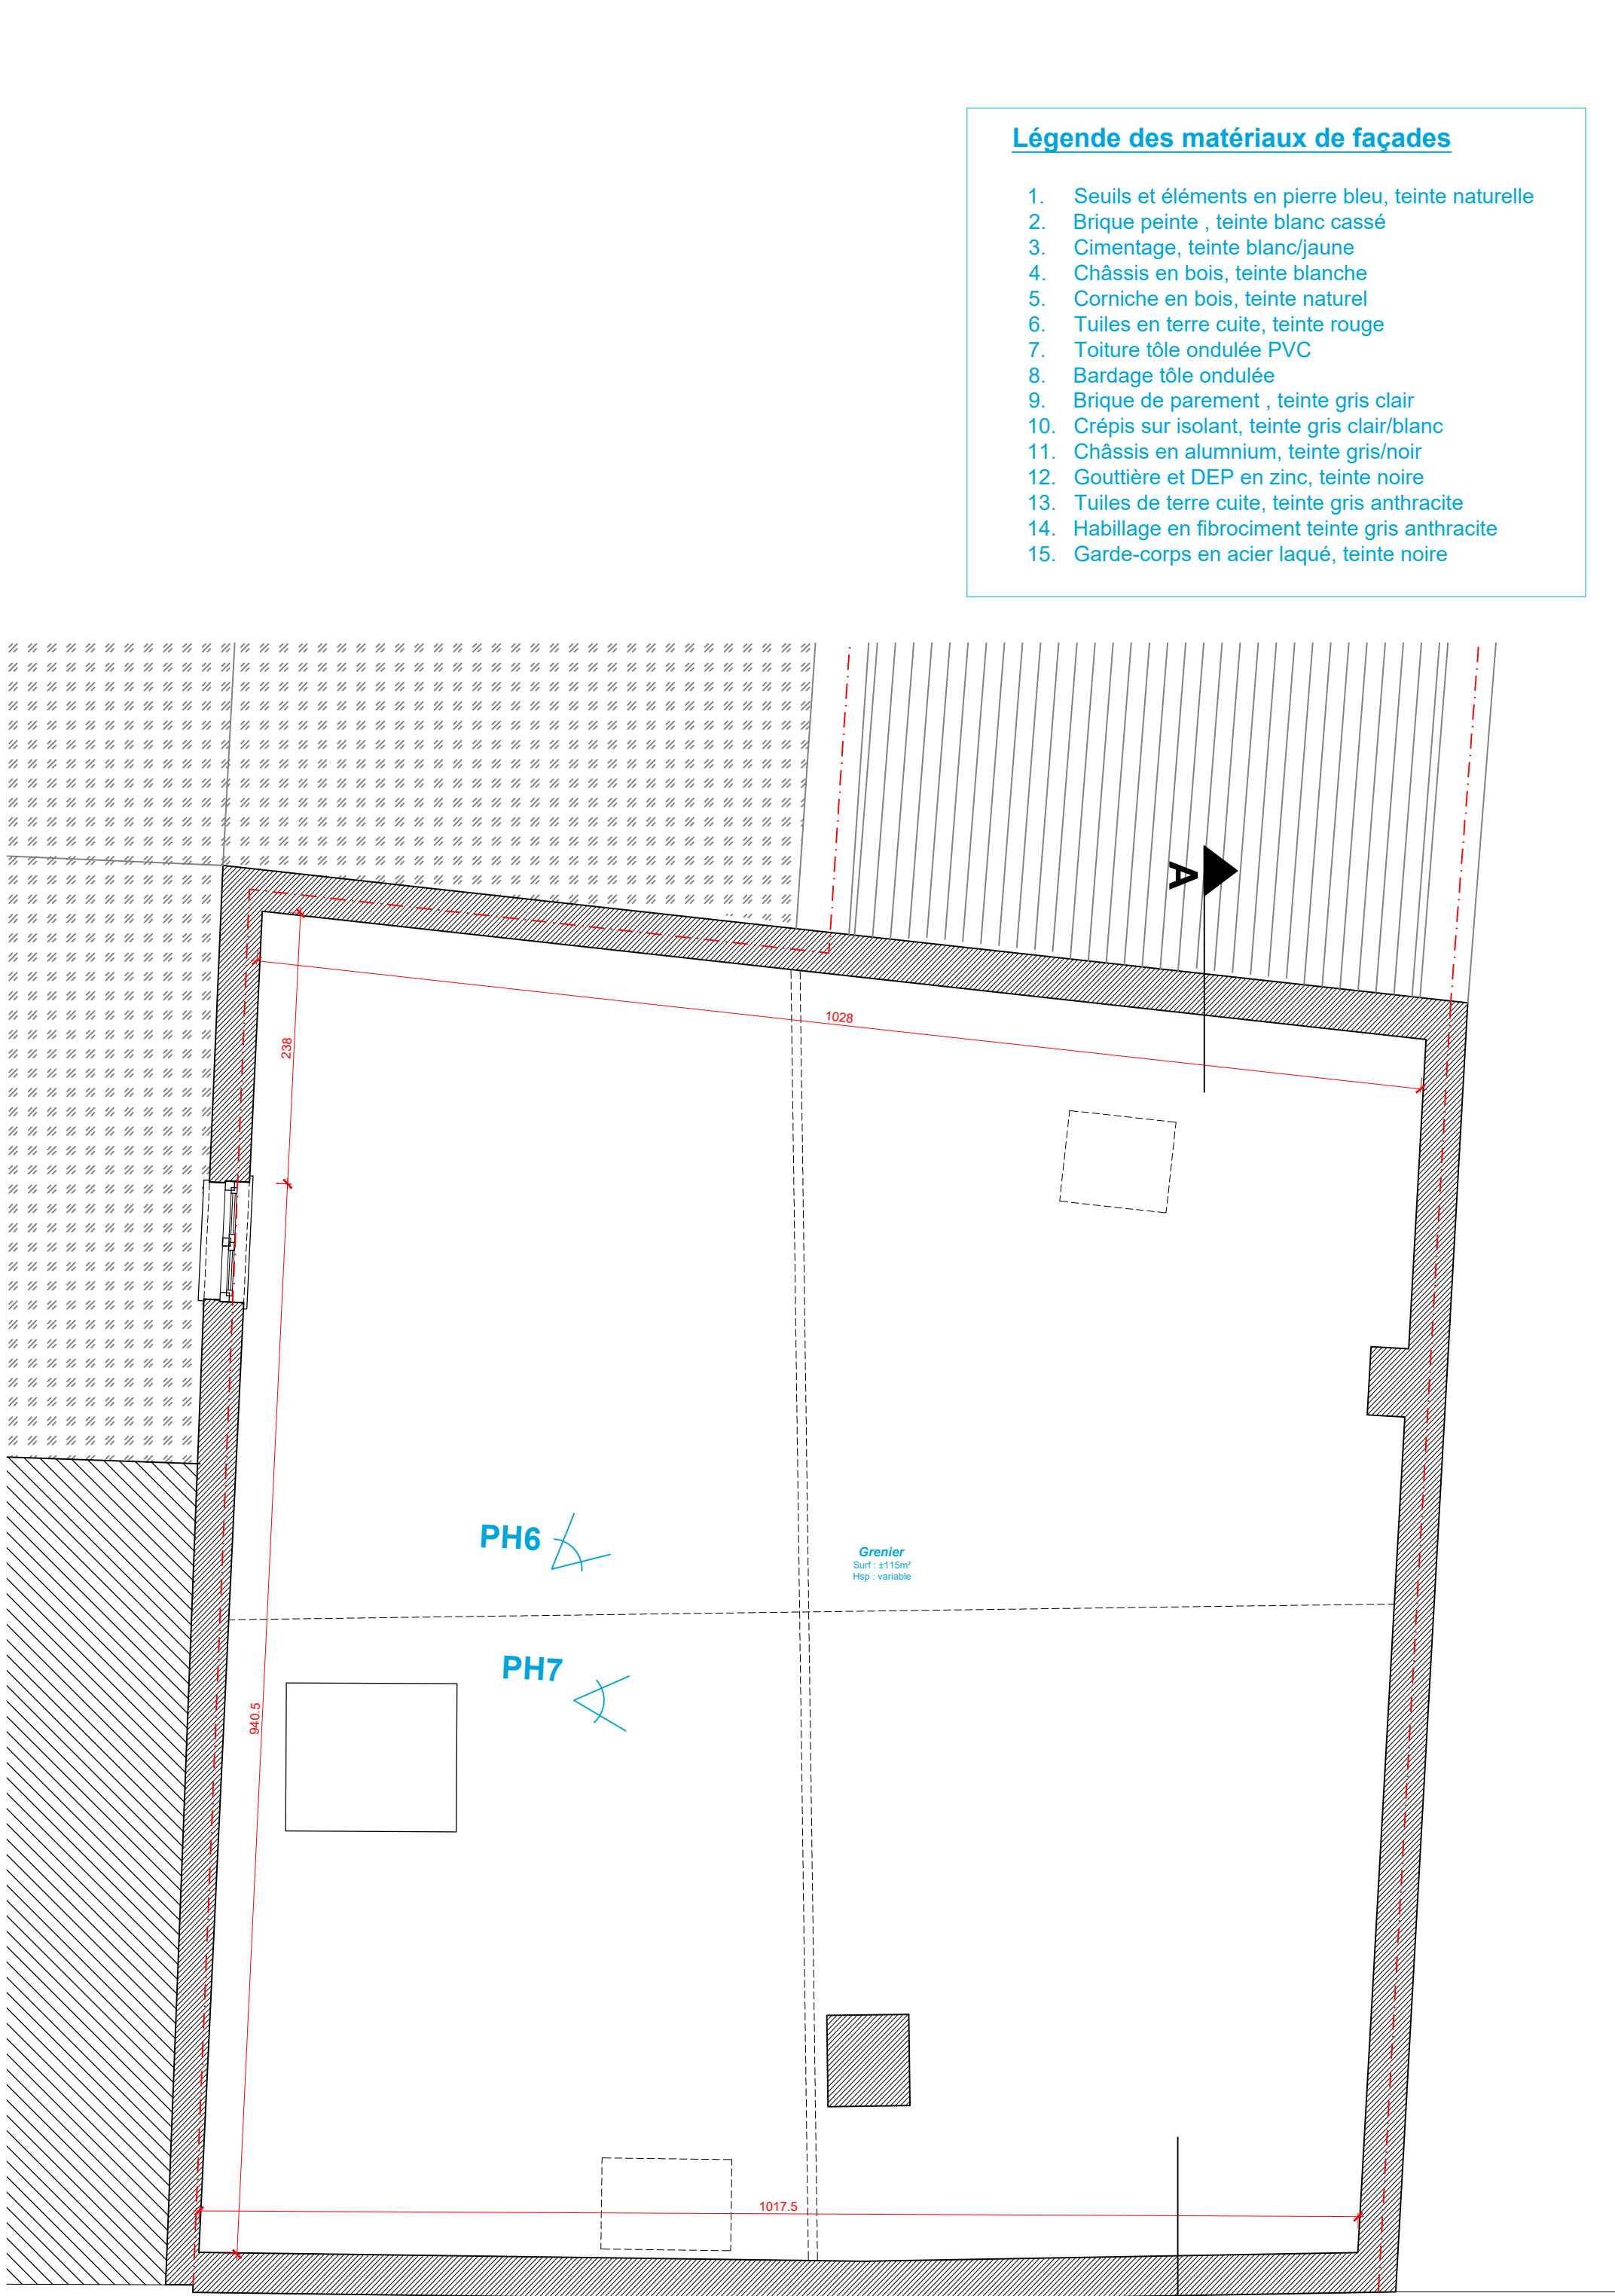
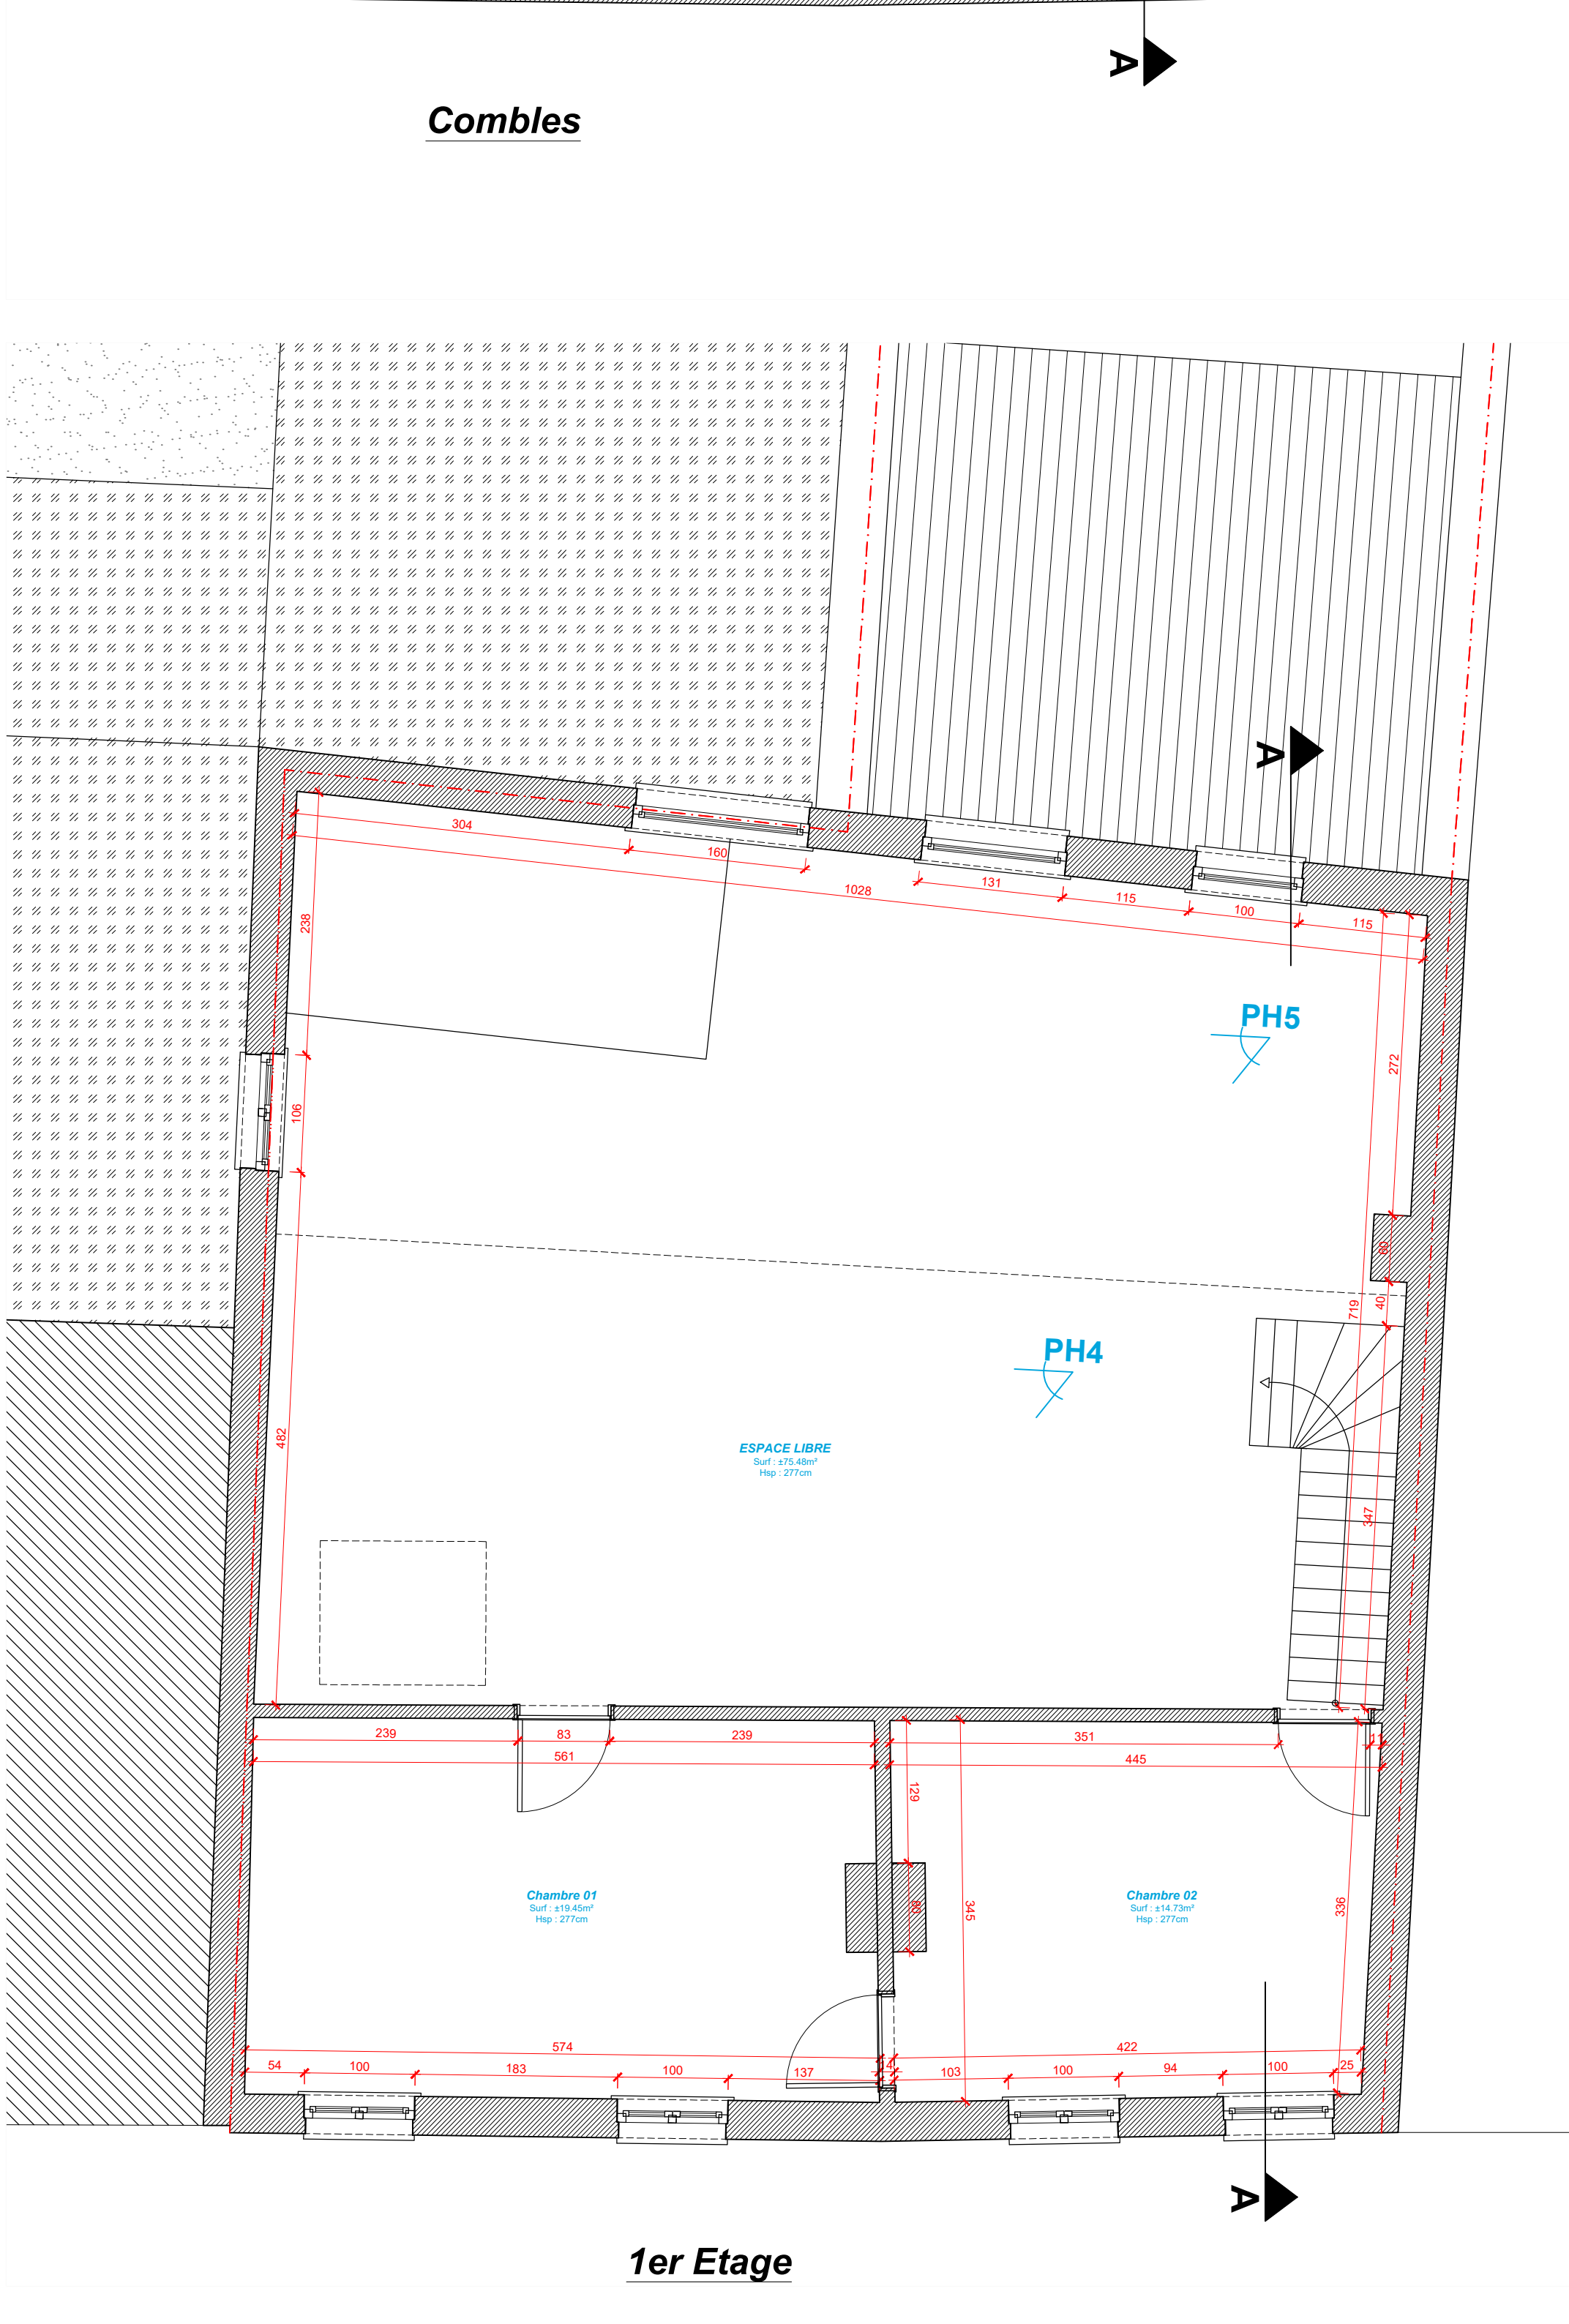
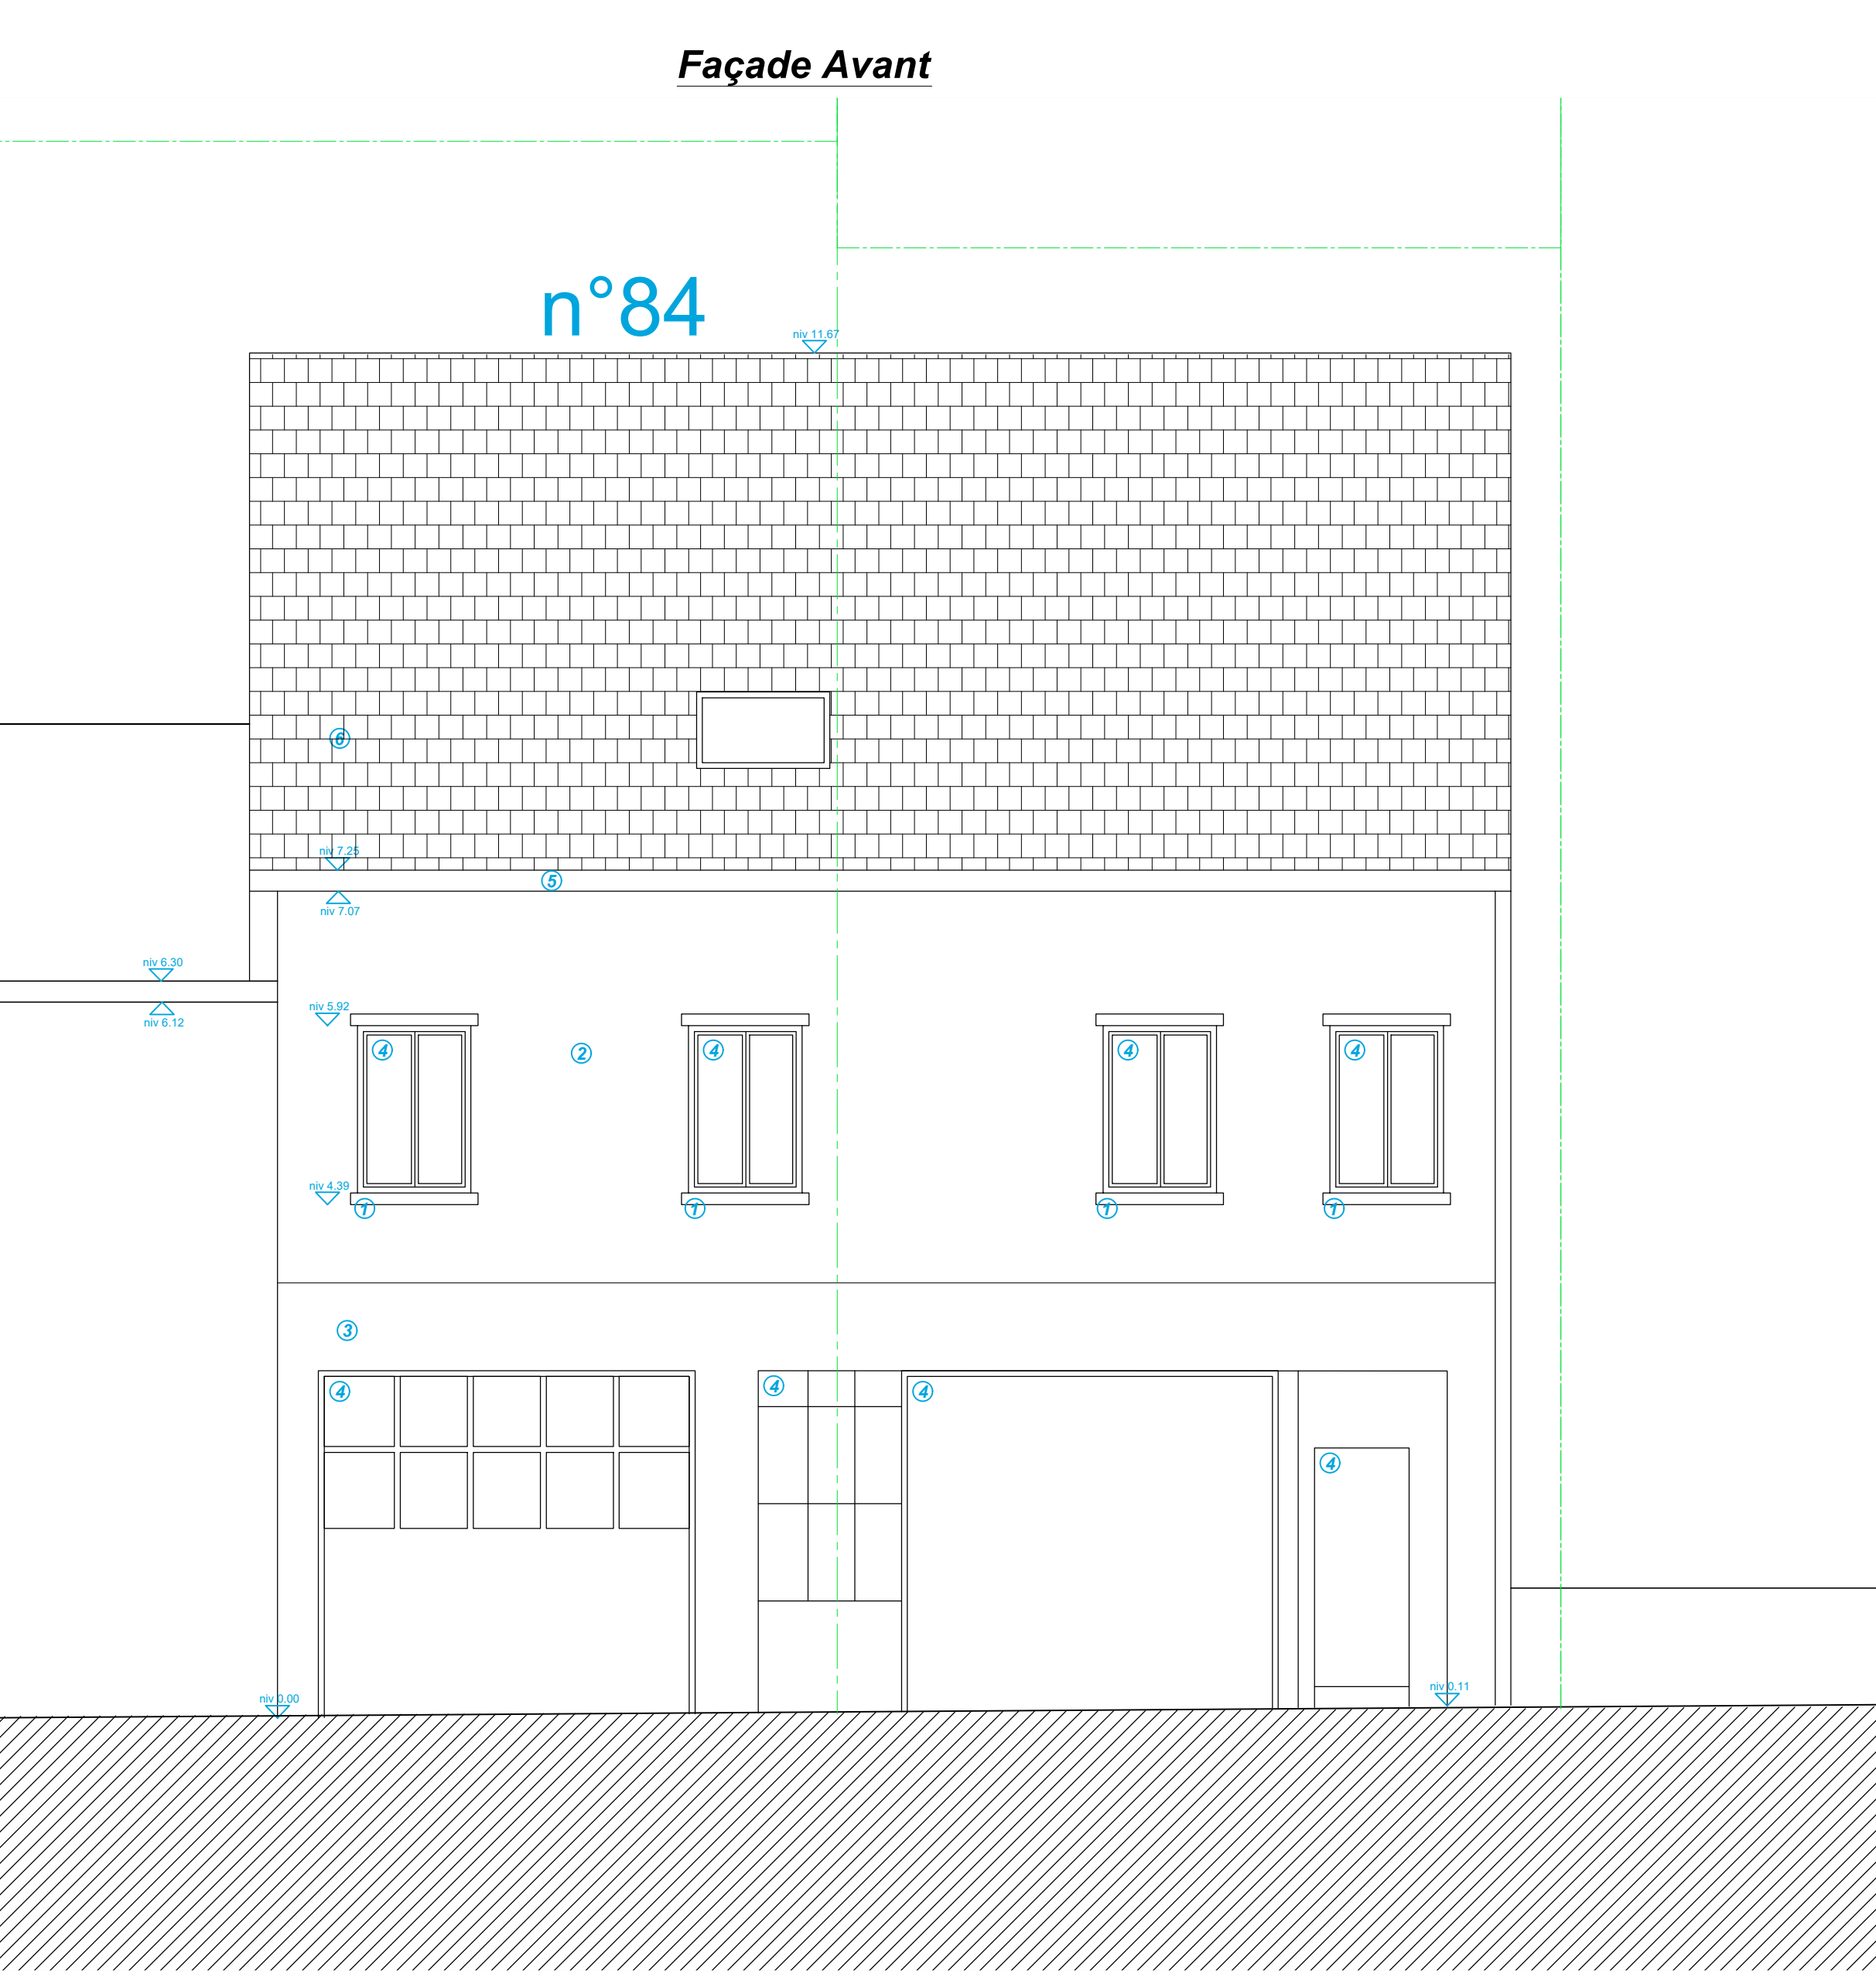
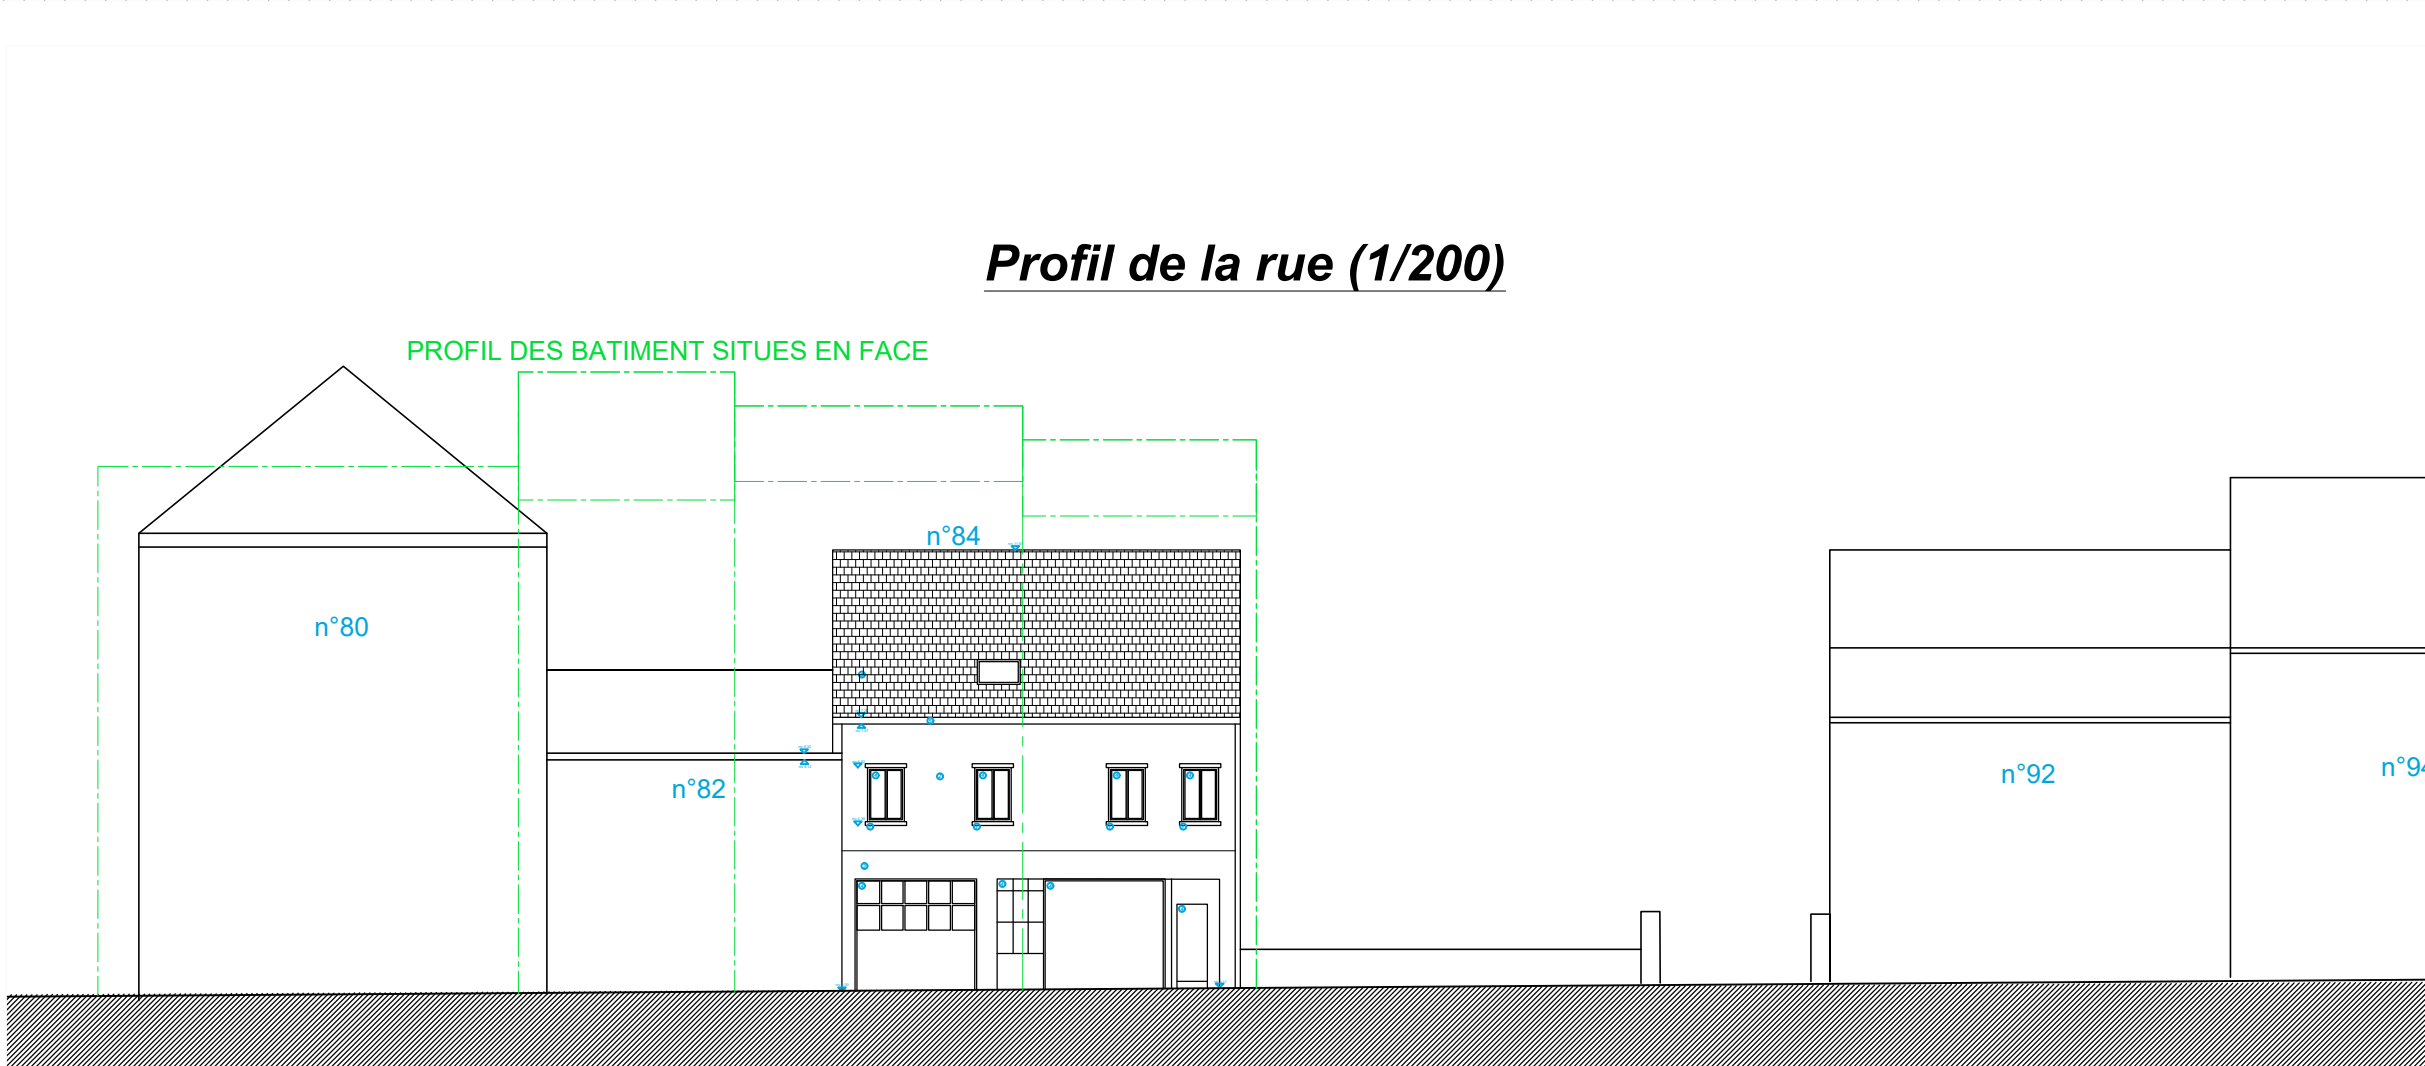
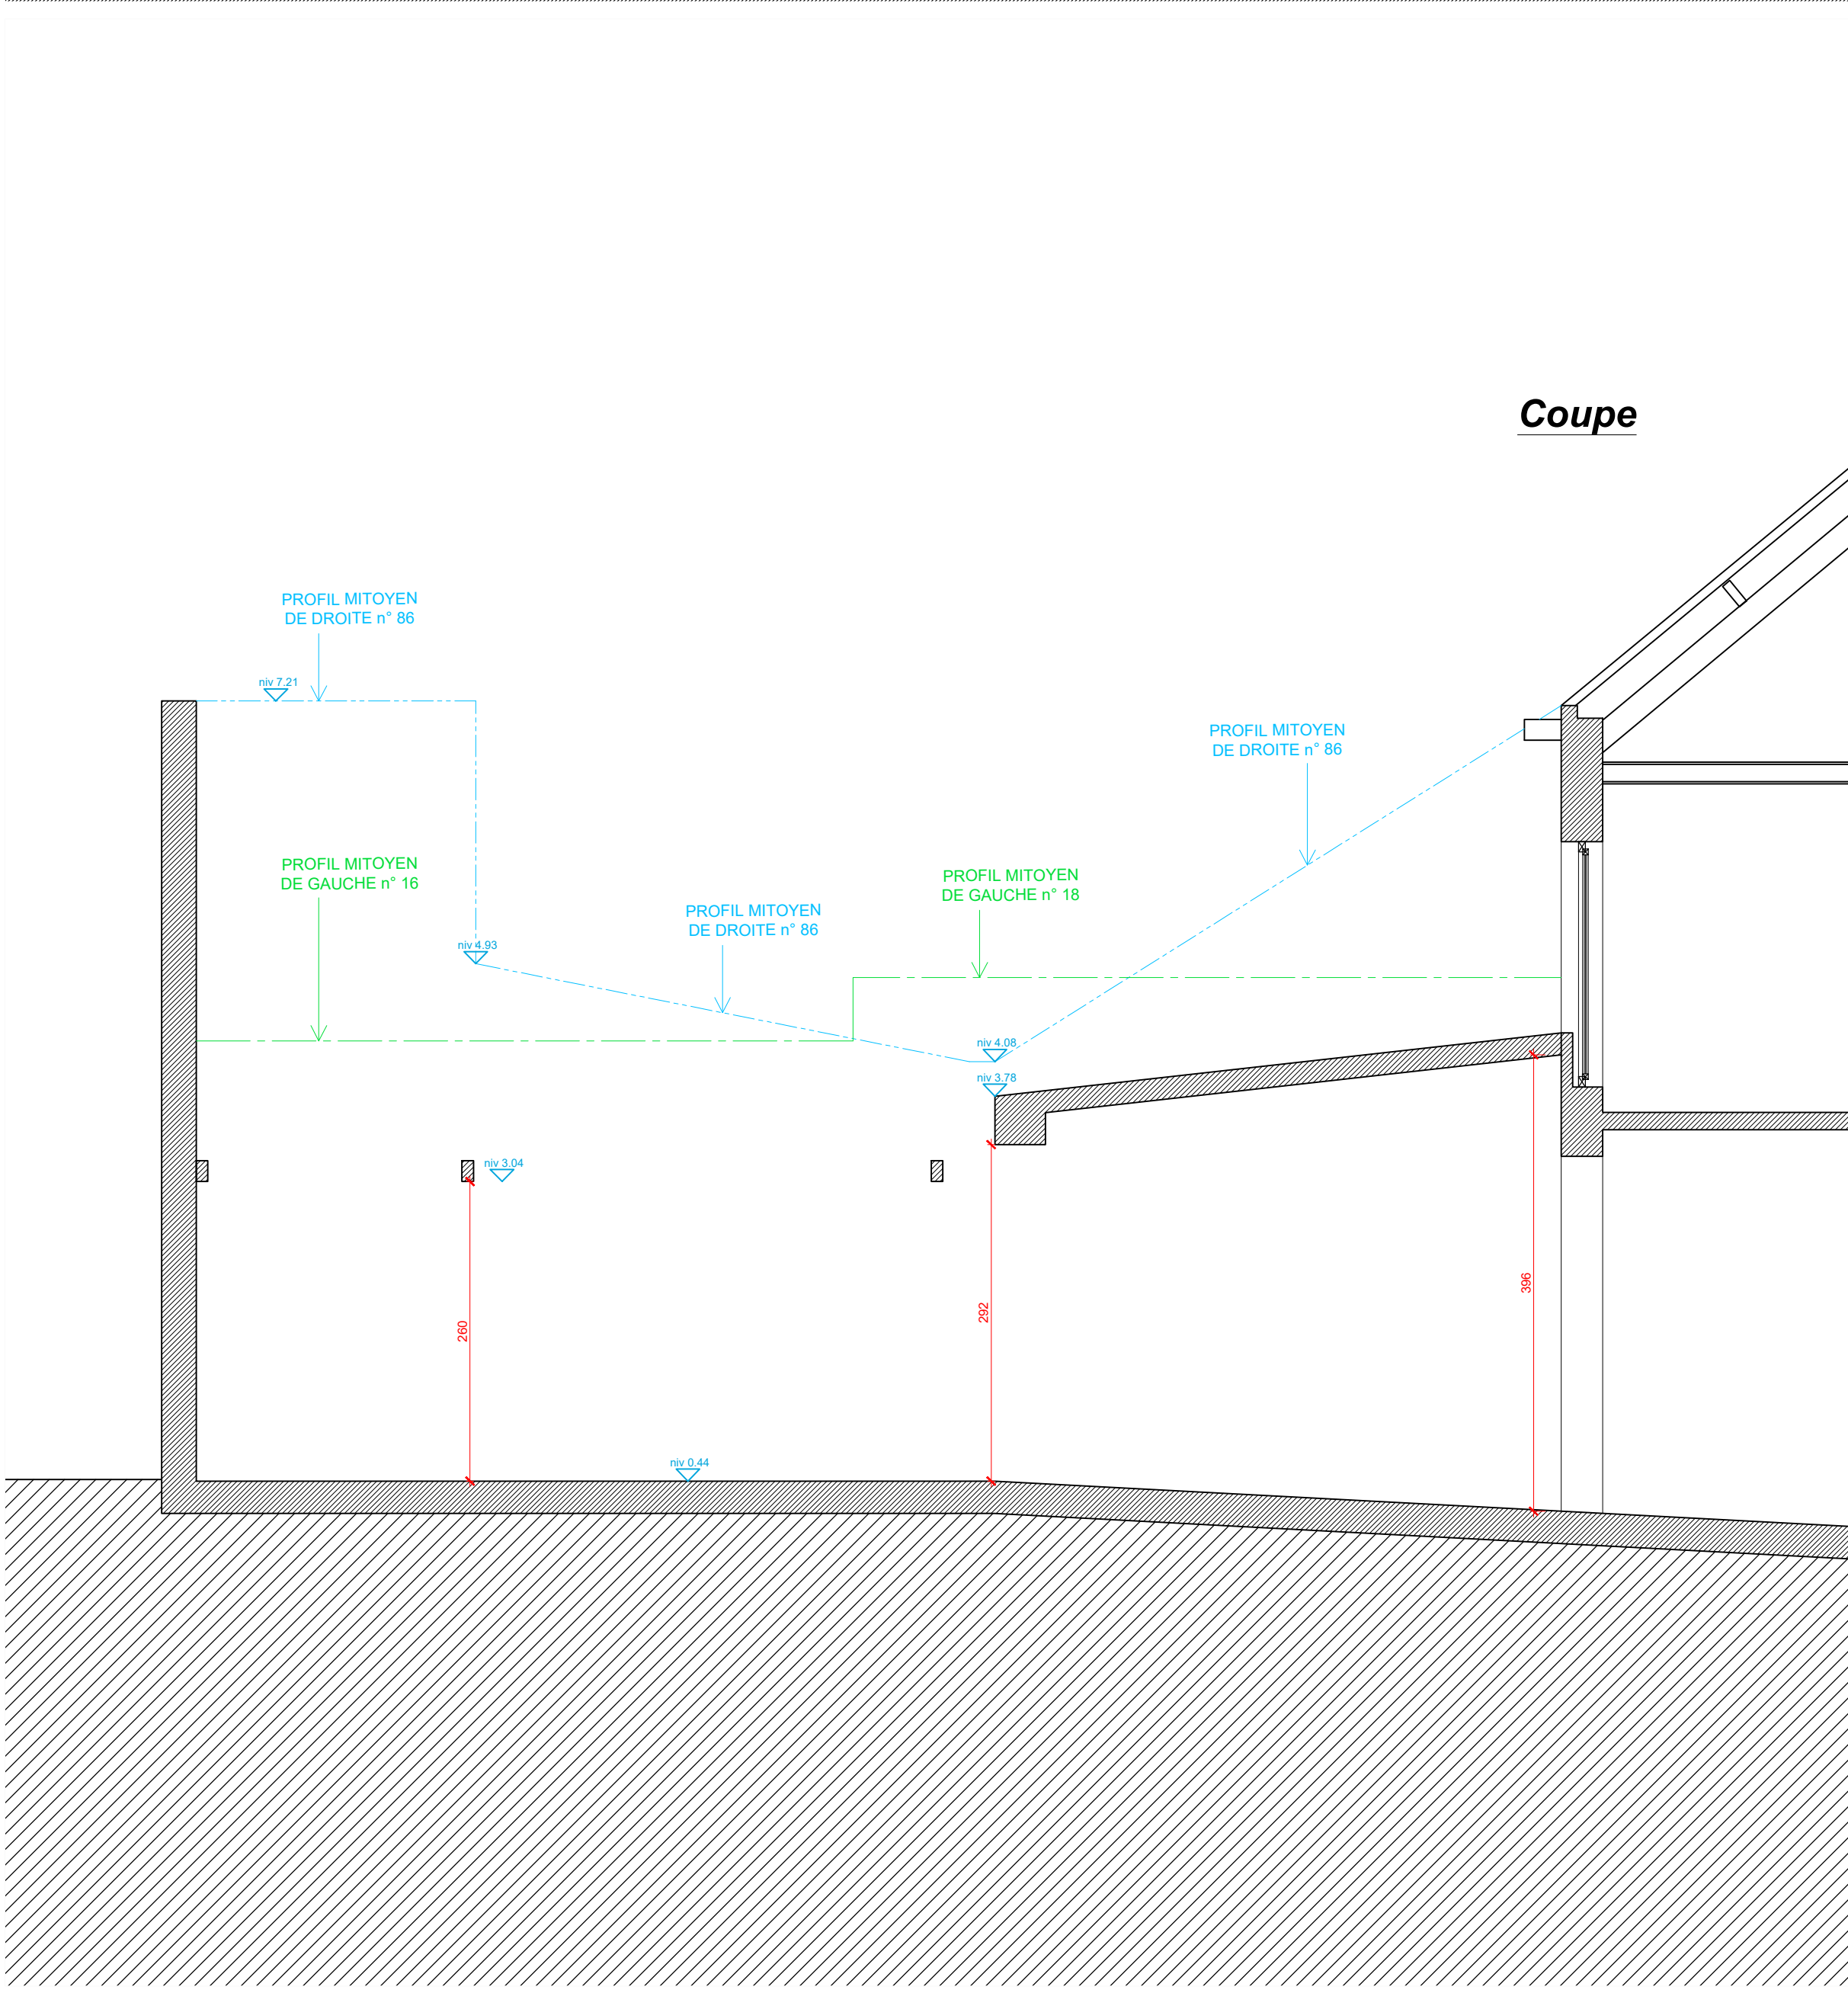
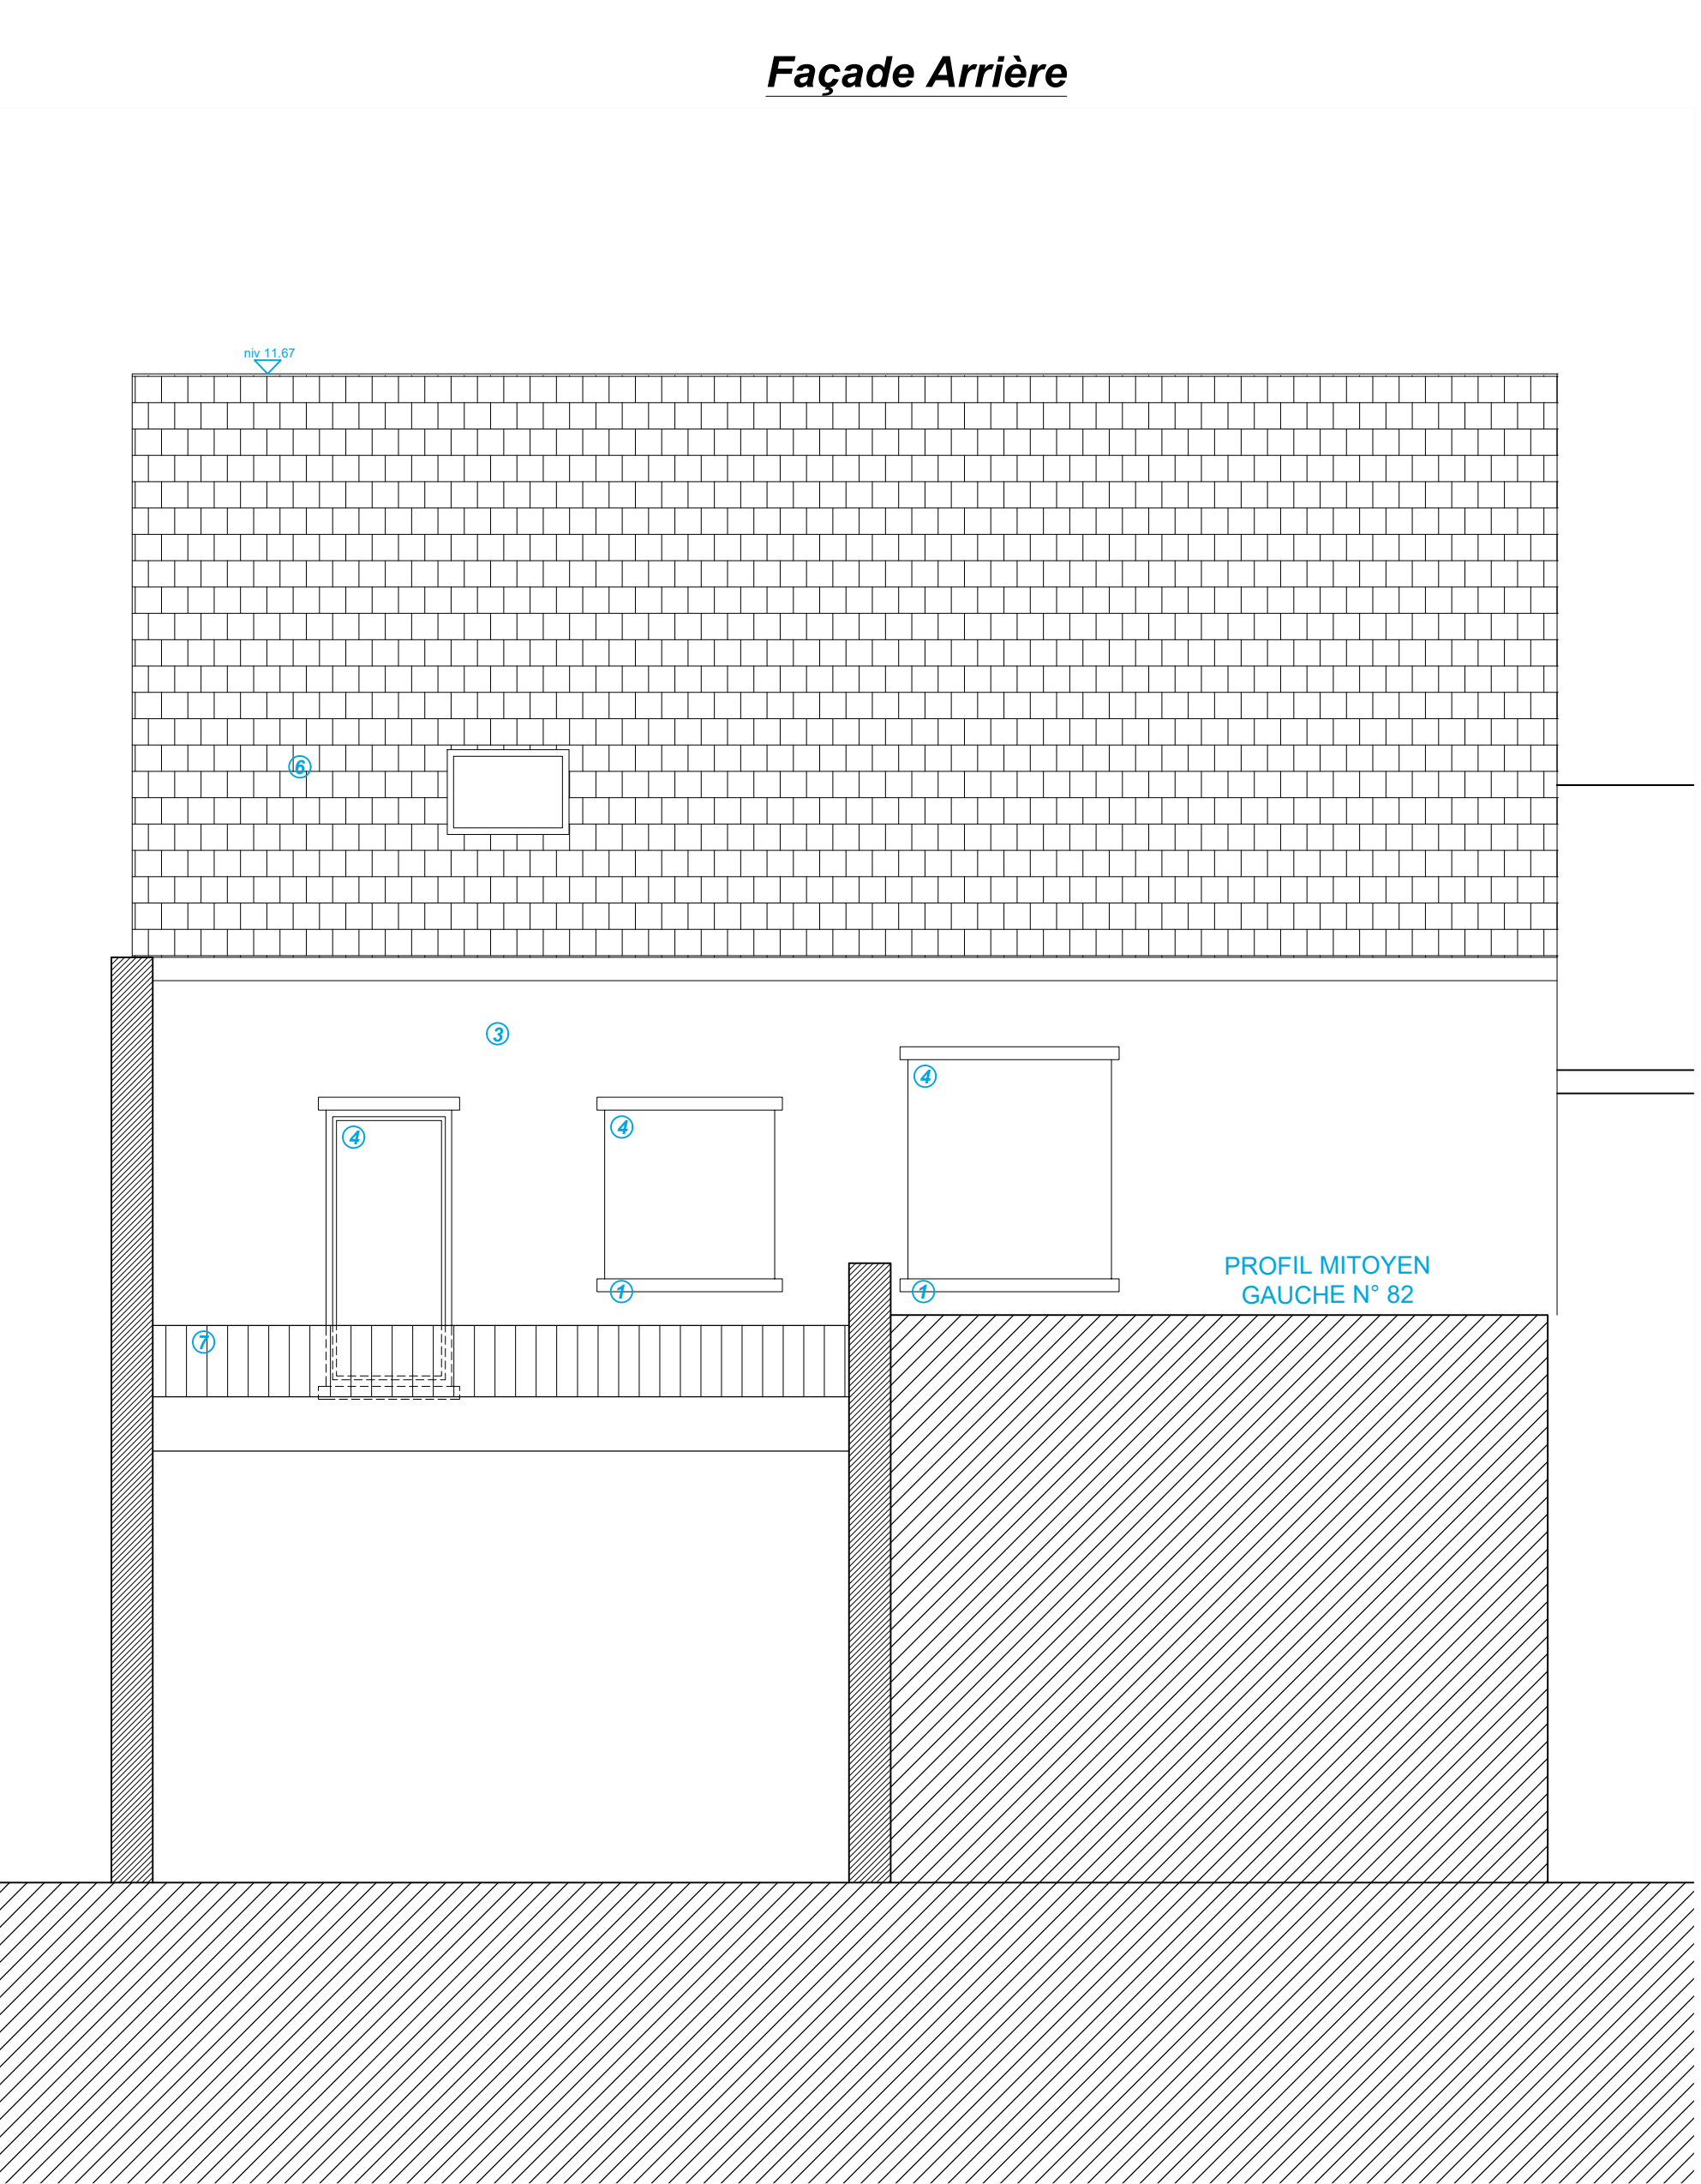
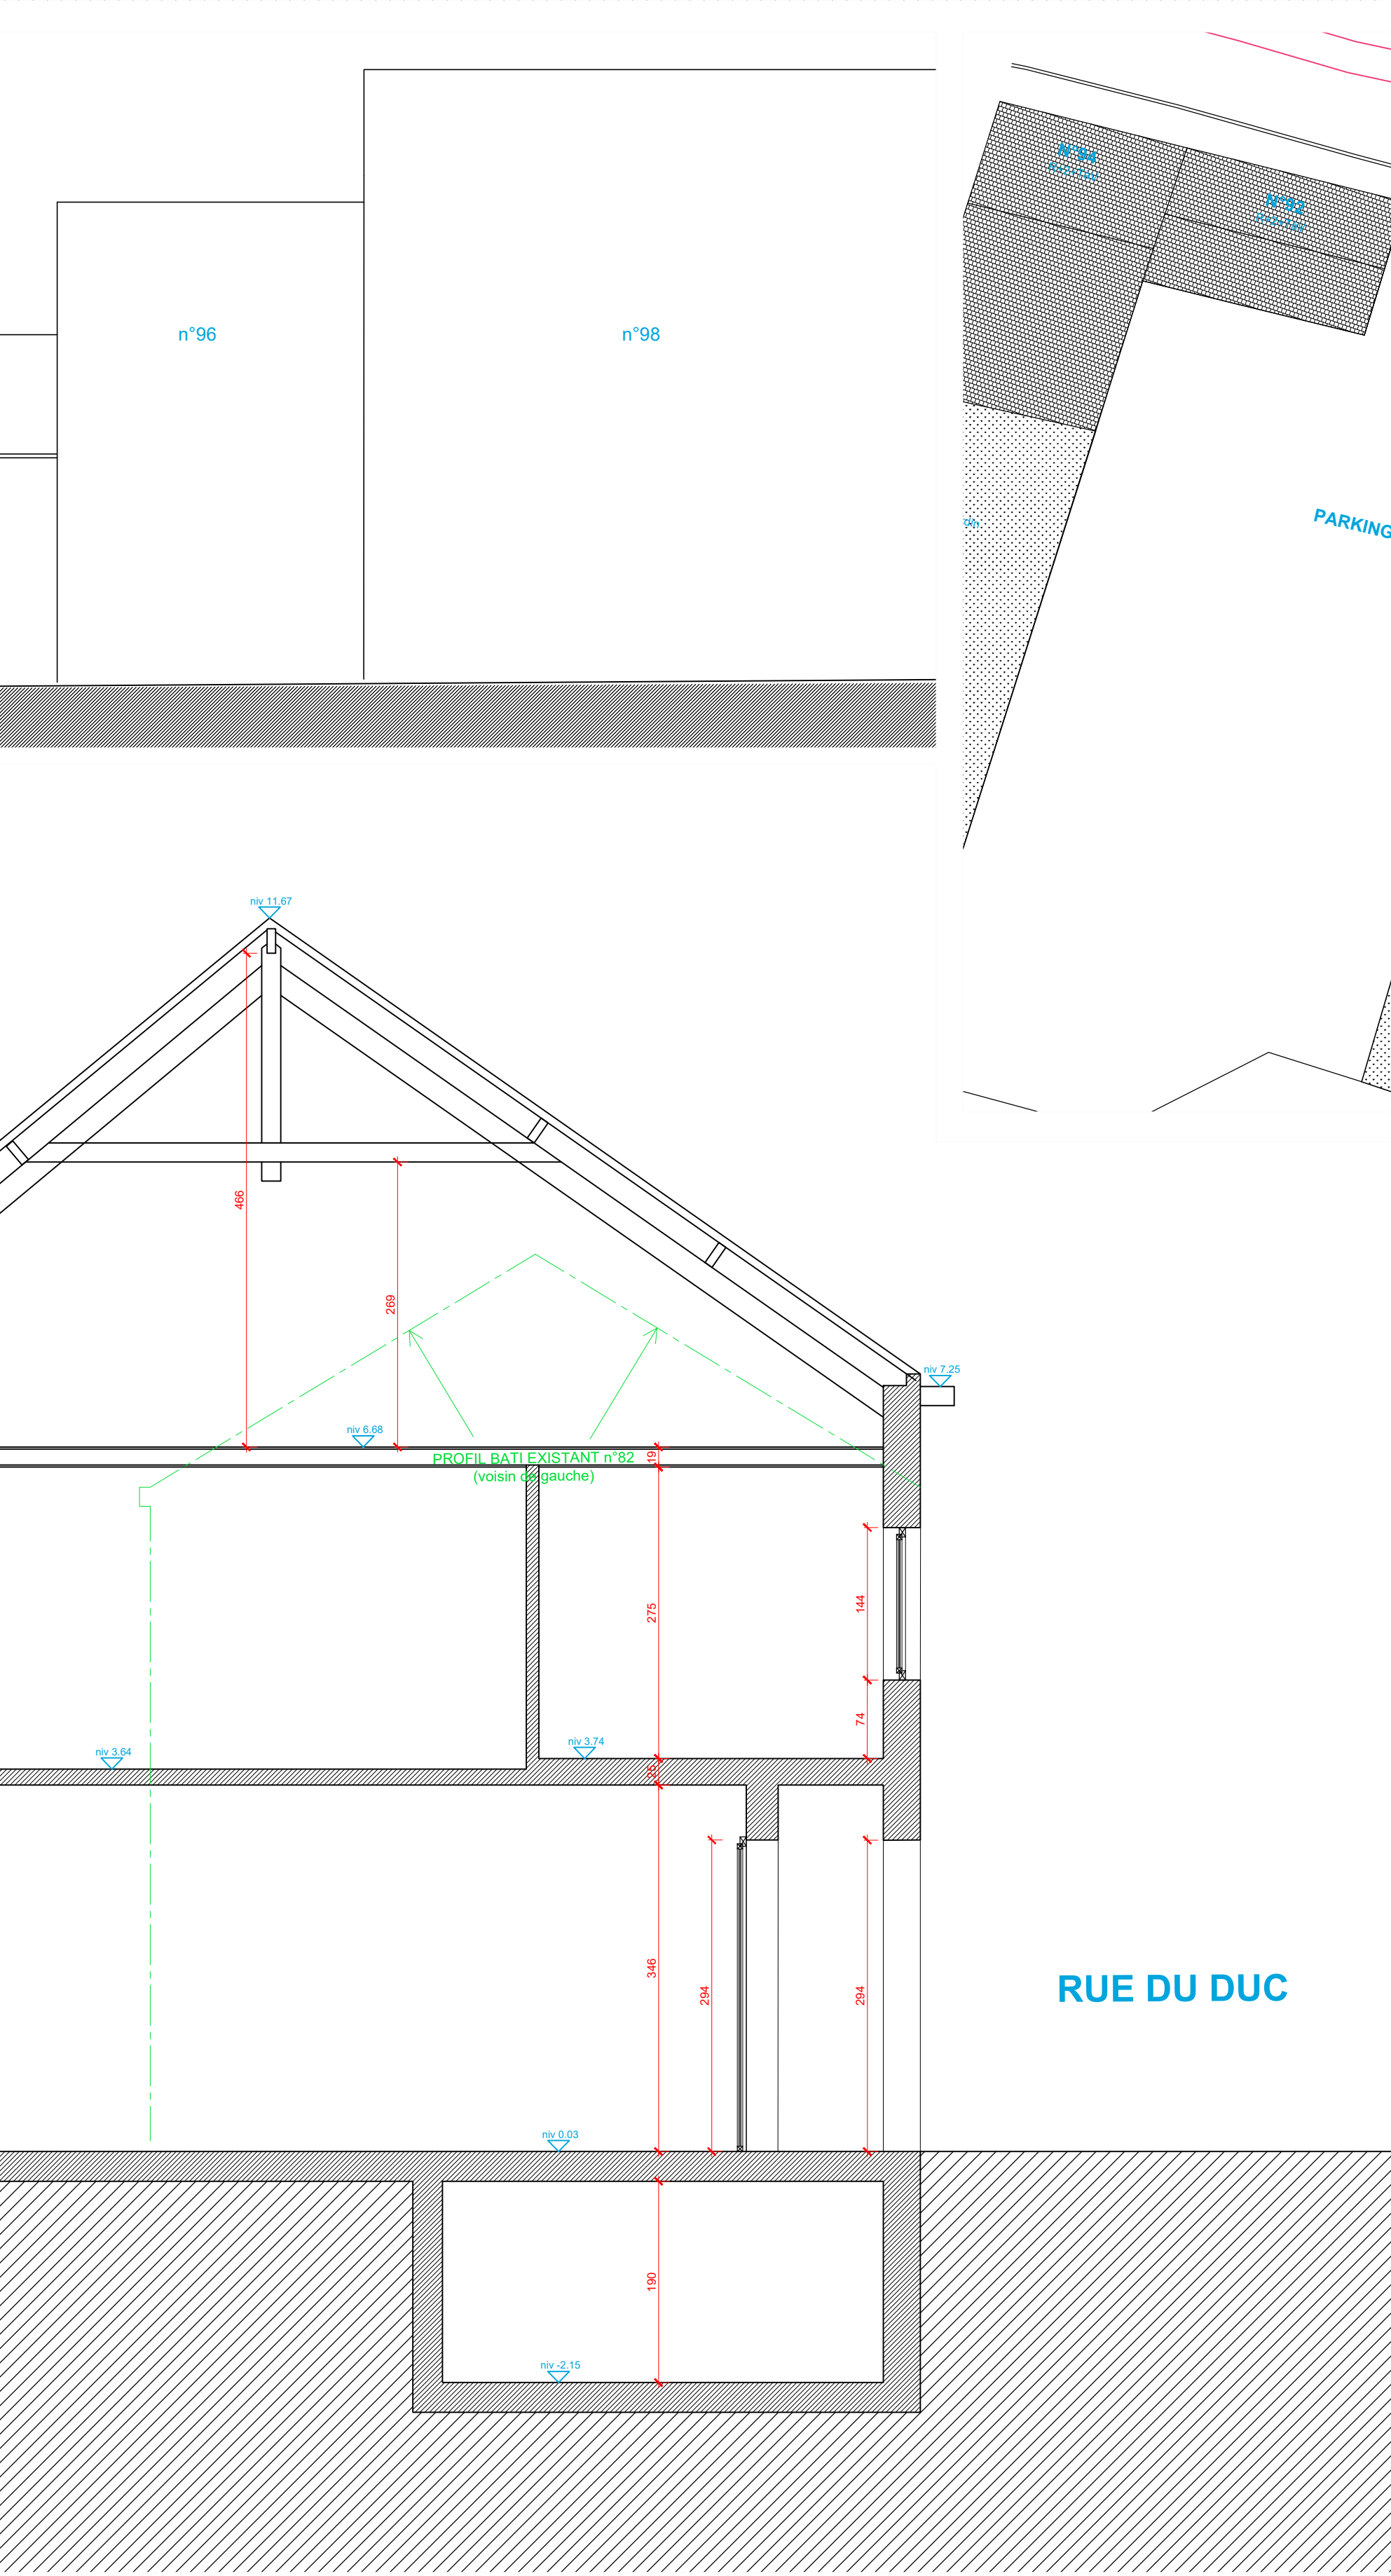
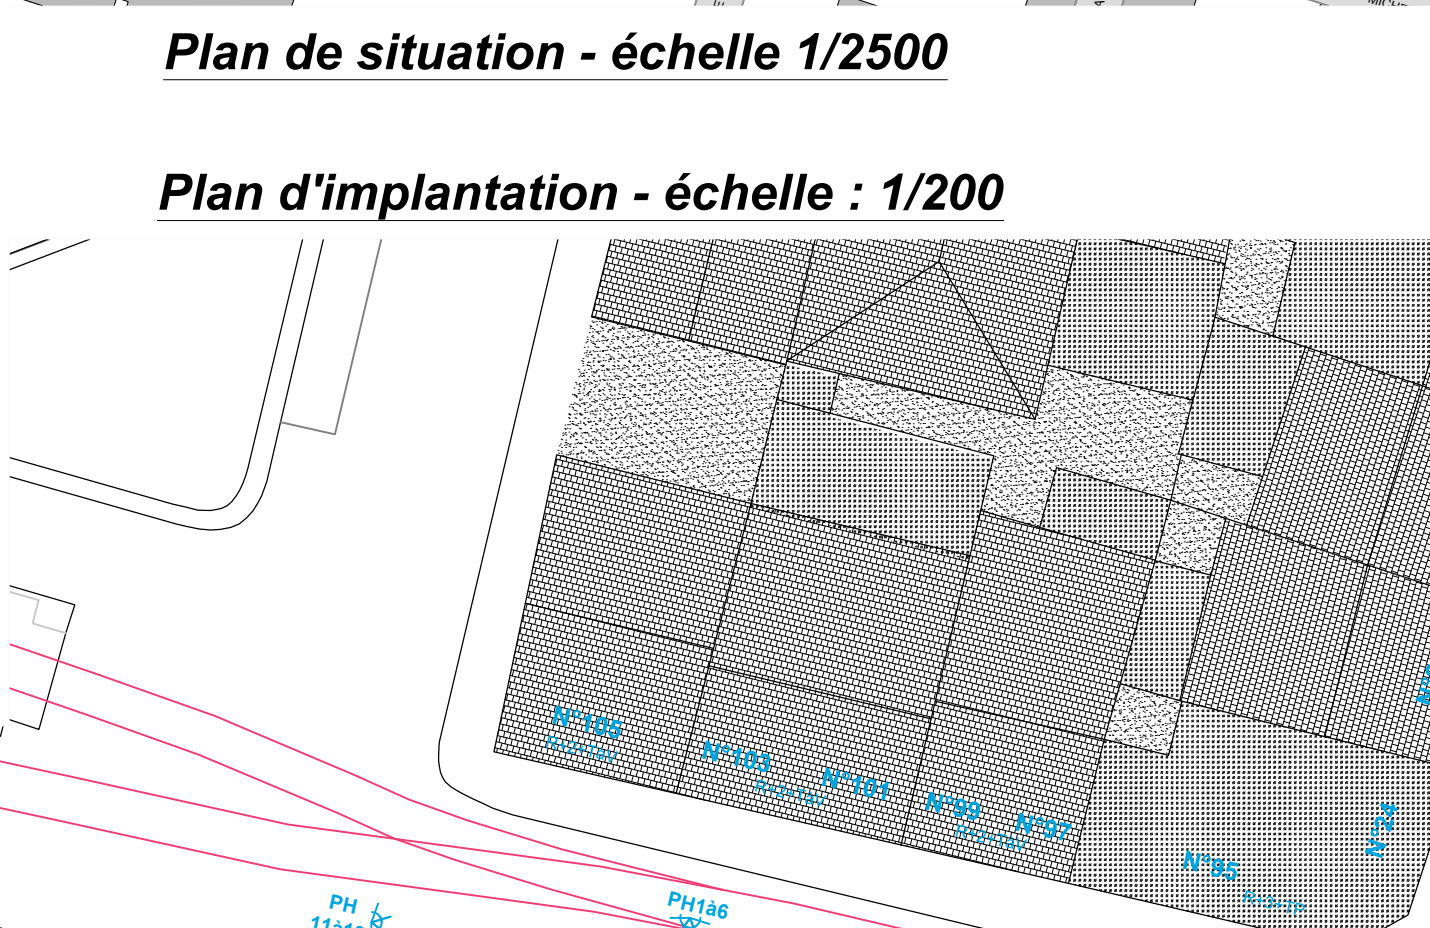


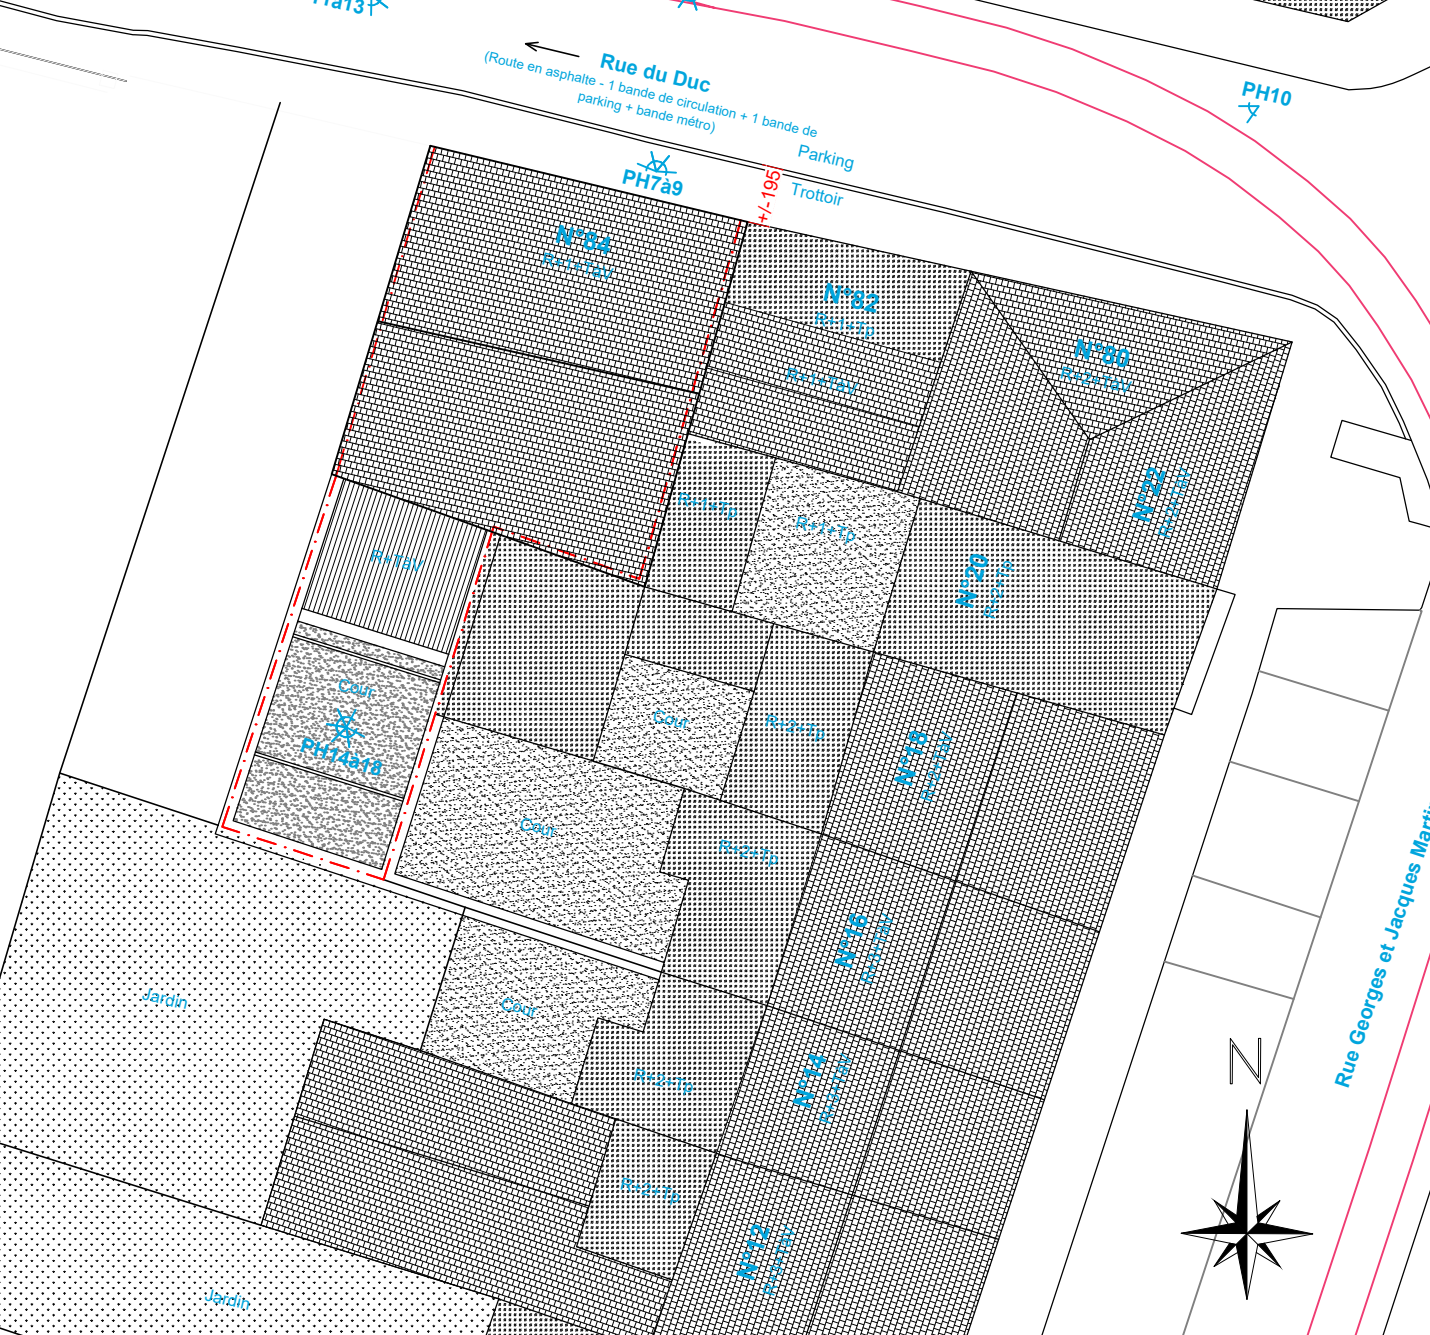

Situation:
Commune // 1150 WOLUWE-SAINT-PIERRE
Adresse // Rue du DUC n°84
Cadastre // 1er div., Sect. A n°205v4

Projet:
Demande de Permis d'urbanisme visant à transformer un atelier mécanique en un immeuble de logements

Maître d'ouvrage:
Nom // Mr Mehdi Jabri
Adresse // Avenue Henri Bourgeois n°48 à 1410 Waterloo
Tel // 047656 36 09
Mail // mehdi.jabri@gmail.com

Architecte:
Nom // Mr Jérôme Dinaux
Adresse // Rue de Beauxreux n°90 à 1490 Court-Saint-Étienne
Tel // 047853 23 28
Mail // jerome@dinaux.be

Titre:
Plan de la Situation EXISTANTE de FAIT

Objet:
Plan de Situation et d'implantation, Extrait de la matrice cadastrale
Plan du Sous-sol, du Rez-de-chaussée, du 1er, du 2ème, du 3ème étage et des combles
Coupe A-A, Façades

CE PLAN EST LA PROPRIÉTÉ DE L'ARCHITECTE. IL NE PEUT NI ÊTRE MODIFIÉ NI ÊTRE DONNÉ À UN TIERS SANS L'ACCORD PRÉALABLE DE L'ARCHITECTE. À LA DATE DU 16 AVRIL 1941, LES COTES DONNÉES LE SONT À TITRE INDICATIF. ELLES DOIVENT ÊTRE VÉRIFIÉES SUR CHANTIER.

Indice	Date	Modifications
-	-	-
-	-	-
-	-	-
-	-	-
-	-	-
-	-	-
-	-	-
-	-	-
-	-	-
-	-	-

N° de Plan:
PU 02
2 sur 3

Echelle:
1/50

Date:
23-06-2026