



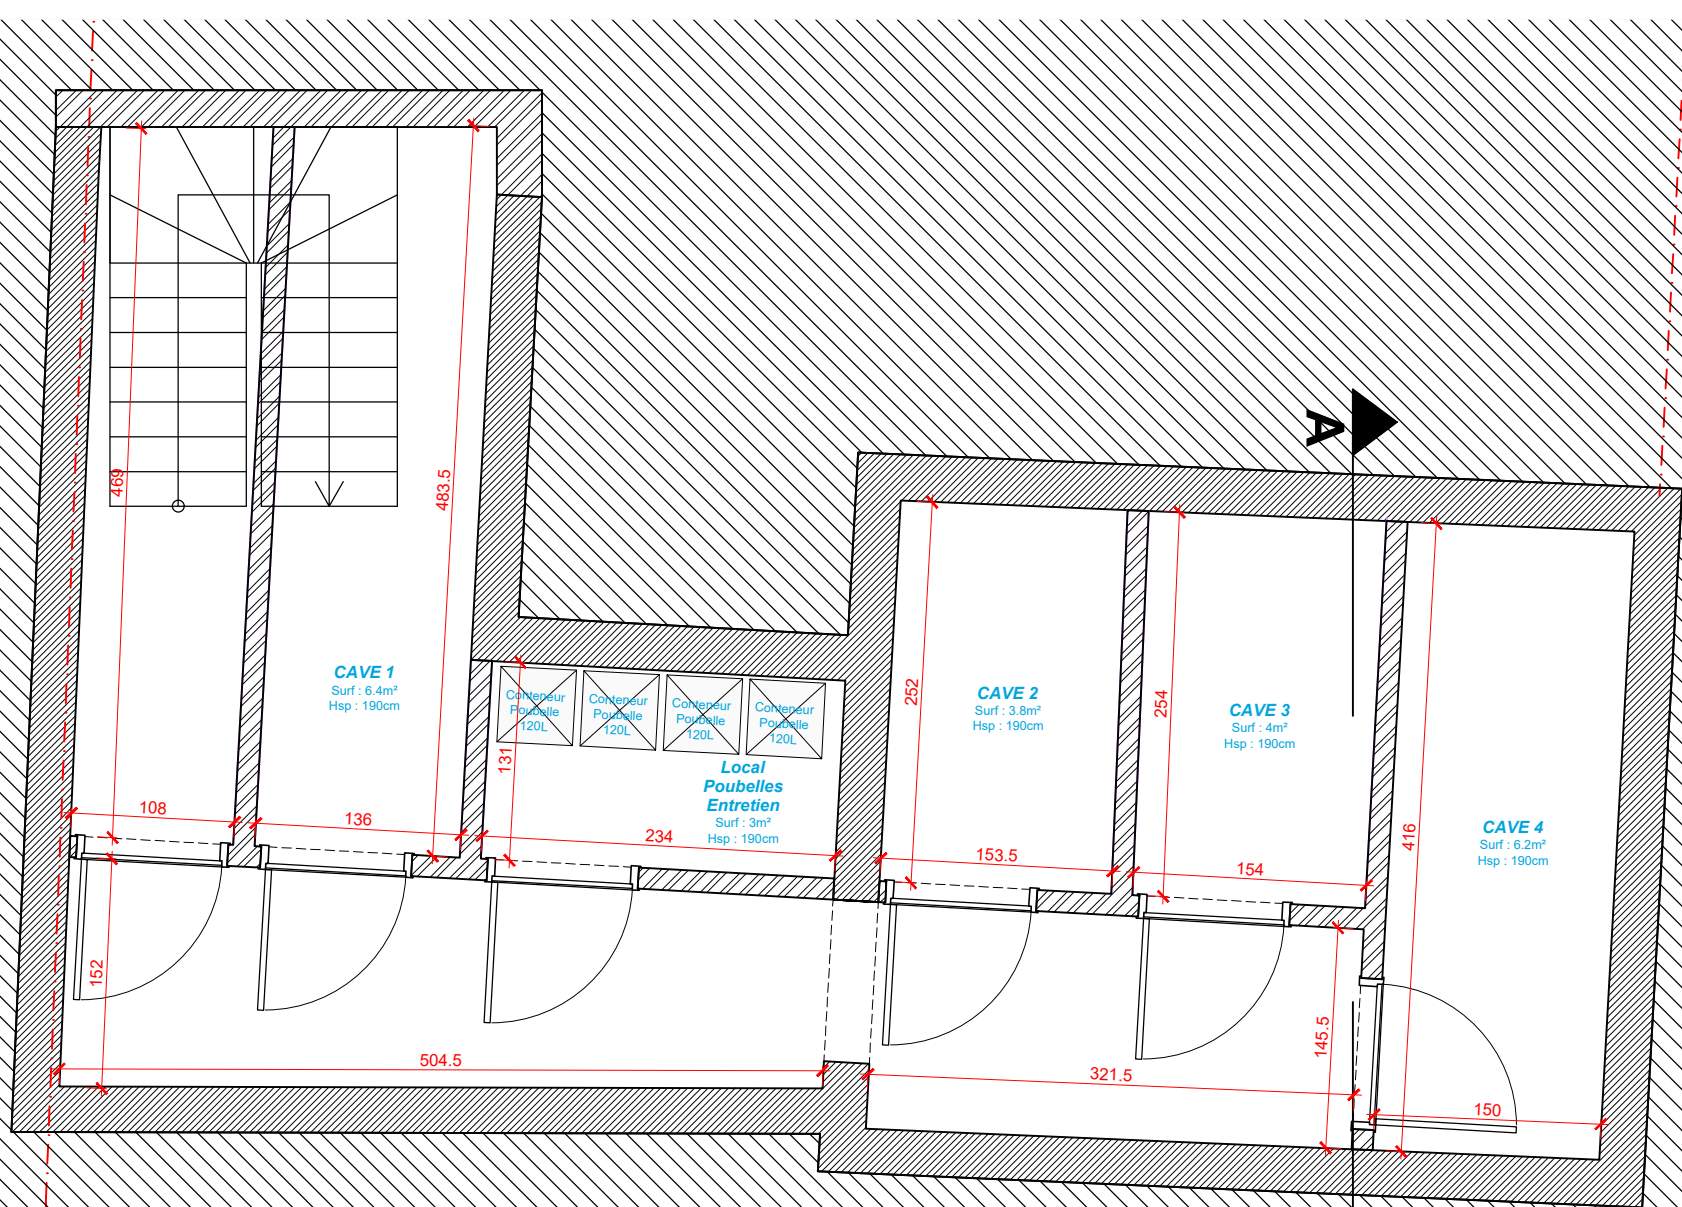


Sous-sol


- Légende des matériaux de façades**
1. Sauts et éléments en pierre bleu, teinte naturelle
 2. Brique peinte, teinte blanc cassé
 3. Cimentage, teinte blanc/jaune
 4. Châssis en bois, teinte blanche
 5. Corniche en bois, teinte naturel
 6. Tuiles en terre cuite, teinte rouge
 7. Toiture tôle ondulée PVC
 8. Bardage tôle ondulée
 9. Brique de parement, teinte gris clair
 10. Corps sur isolant, teinte gris clair/blanc
 11. Châssis en aluminium, teinte gris/noir
 12. Couloirs et DEP en zinc, teinte noire
 13. Tuiles de terre cuite, teinte gris anthracite
 14. Habillage en fibrociment teinte gris anthracite
 15. Garde-corps en acier laqué, teinte noire

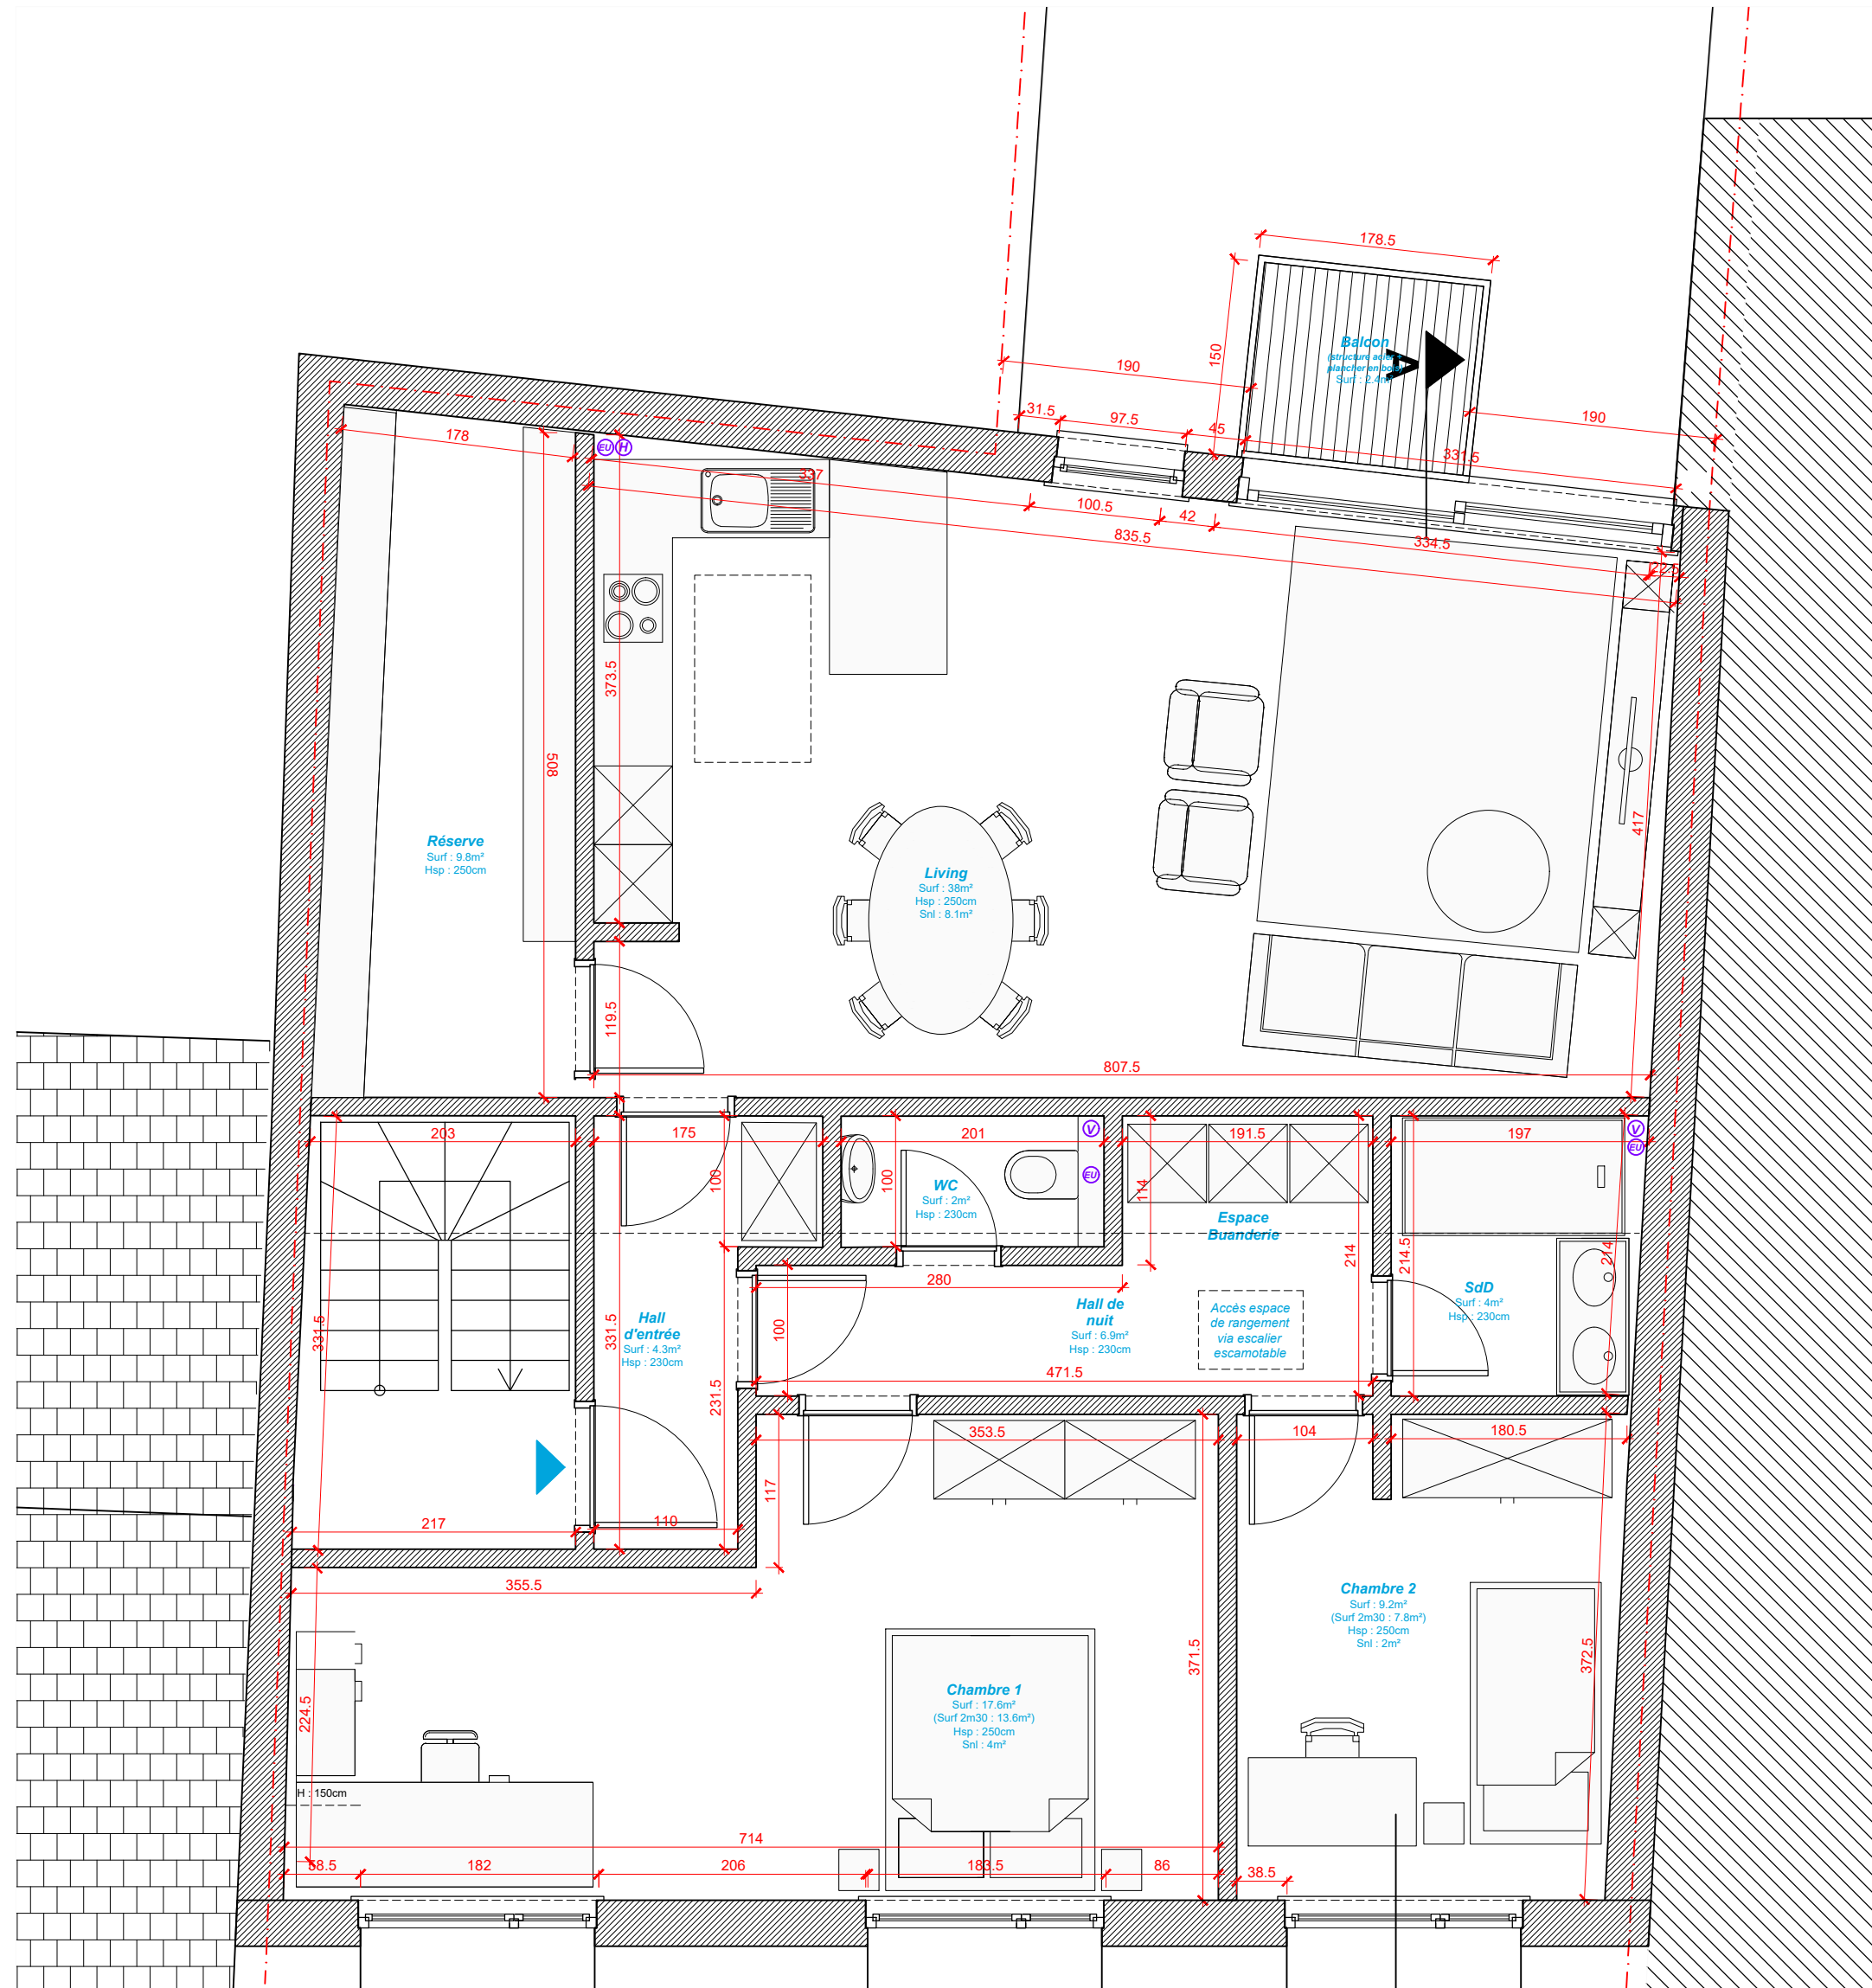

Combles

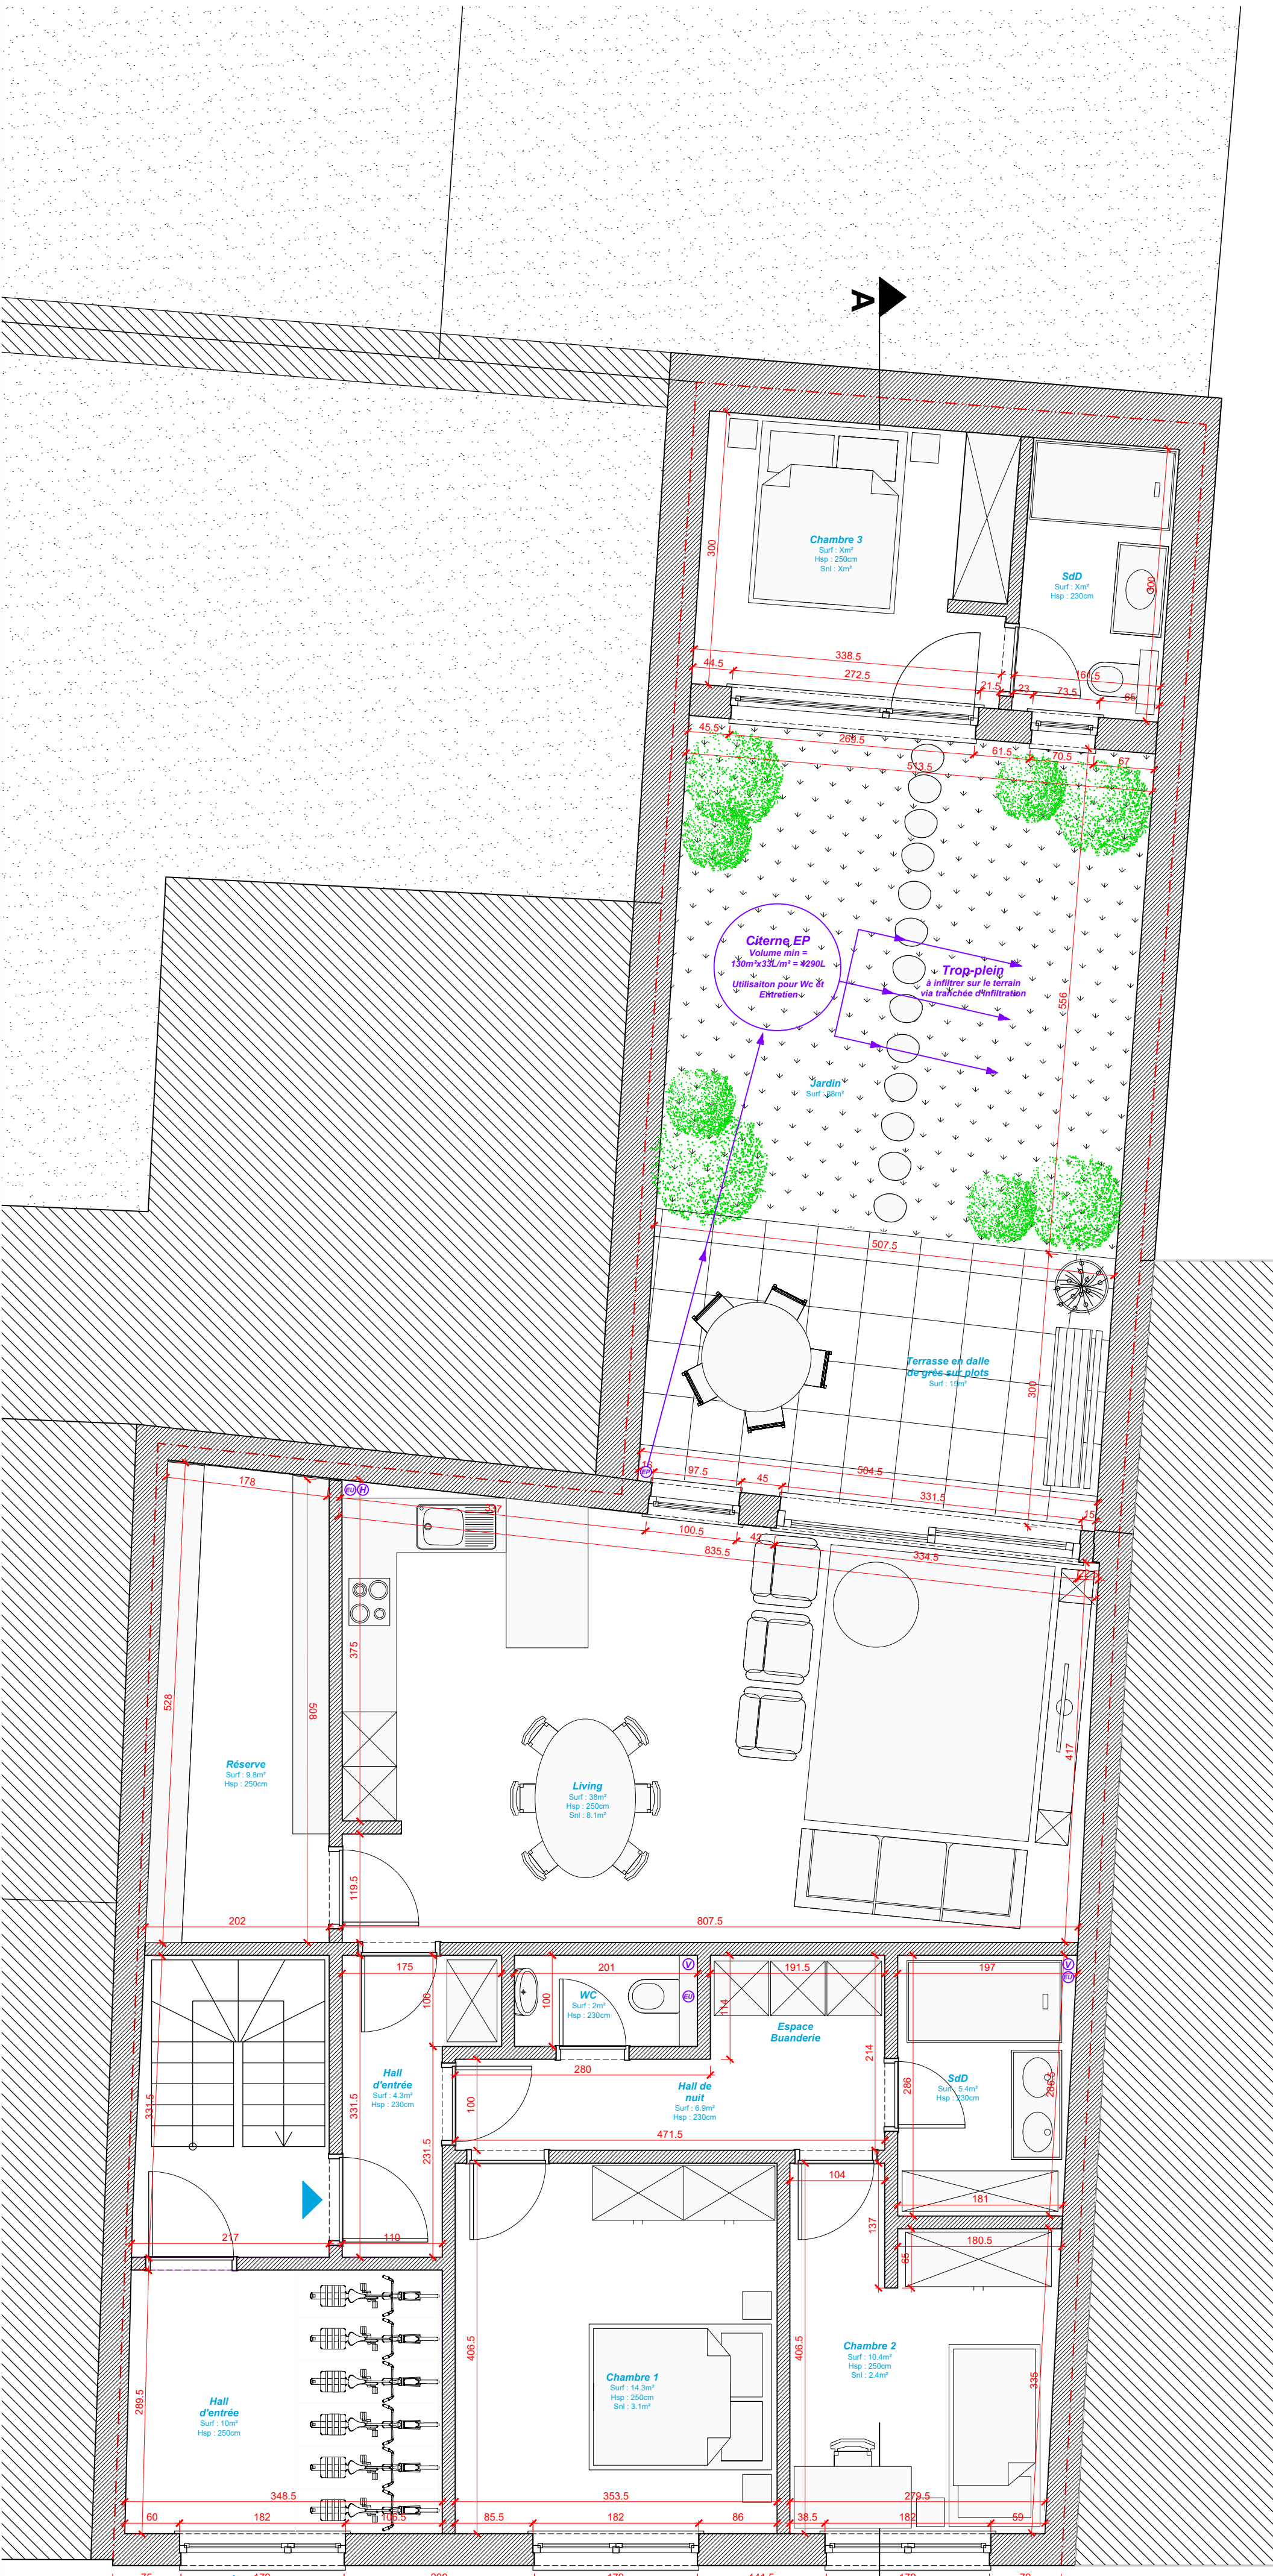


Rez-de-chaussée

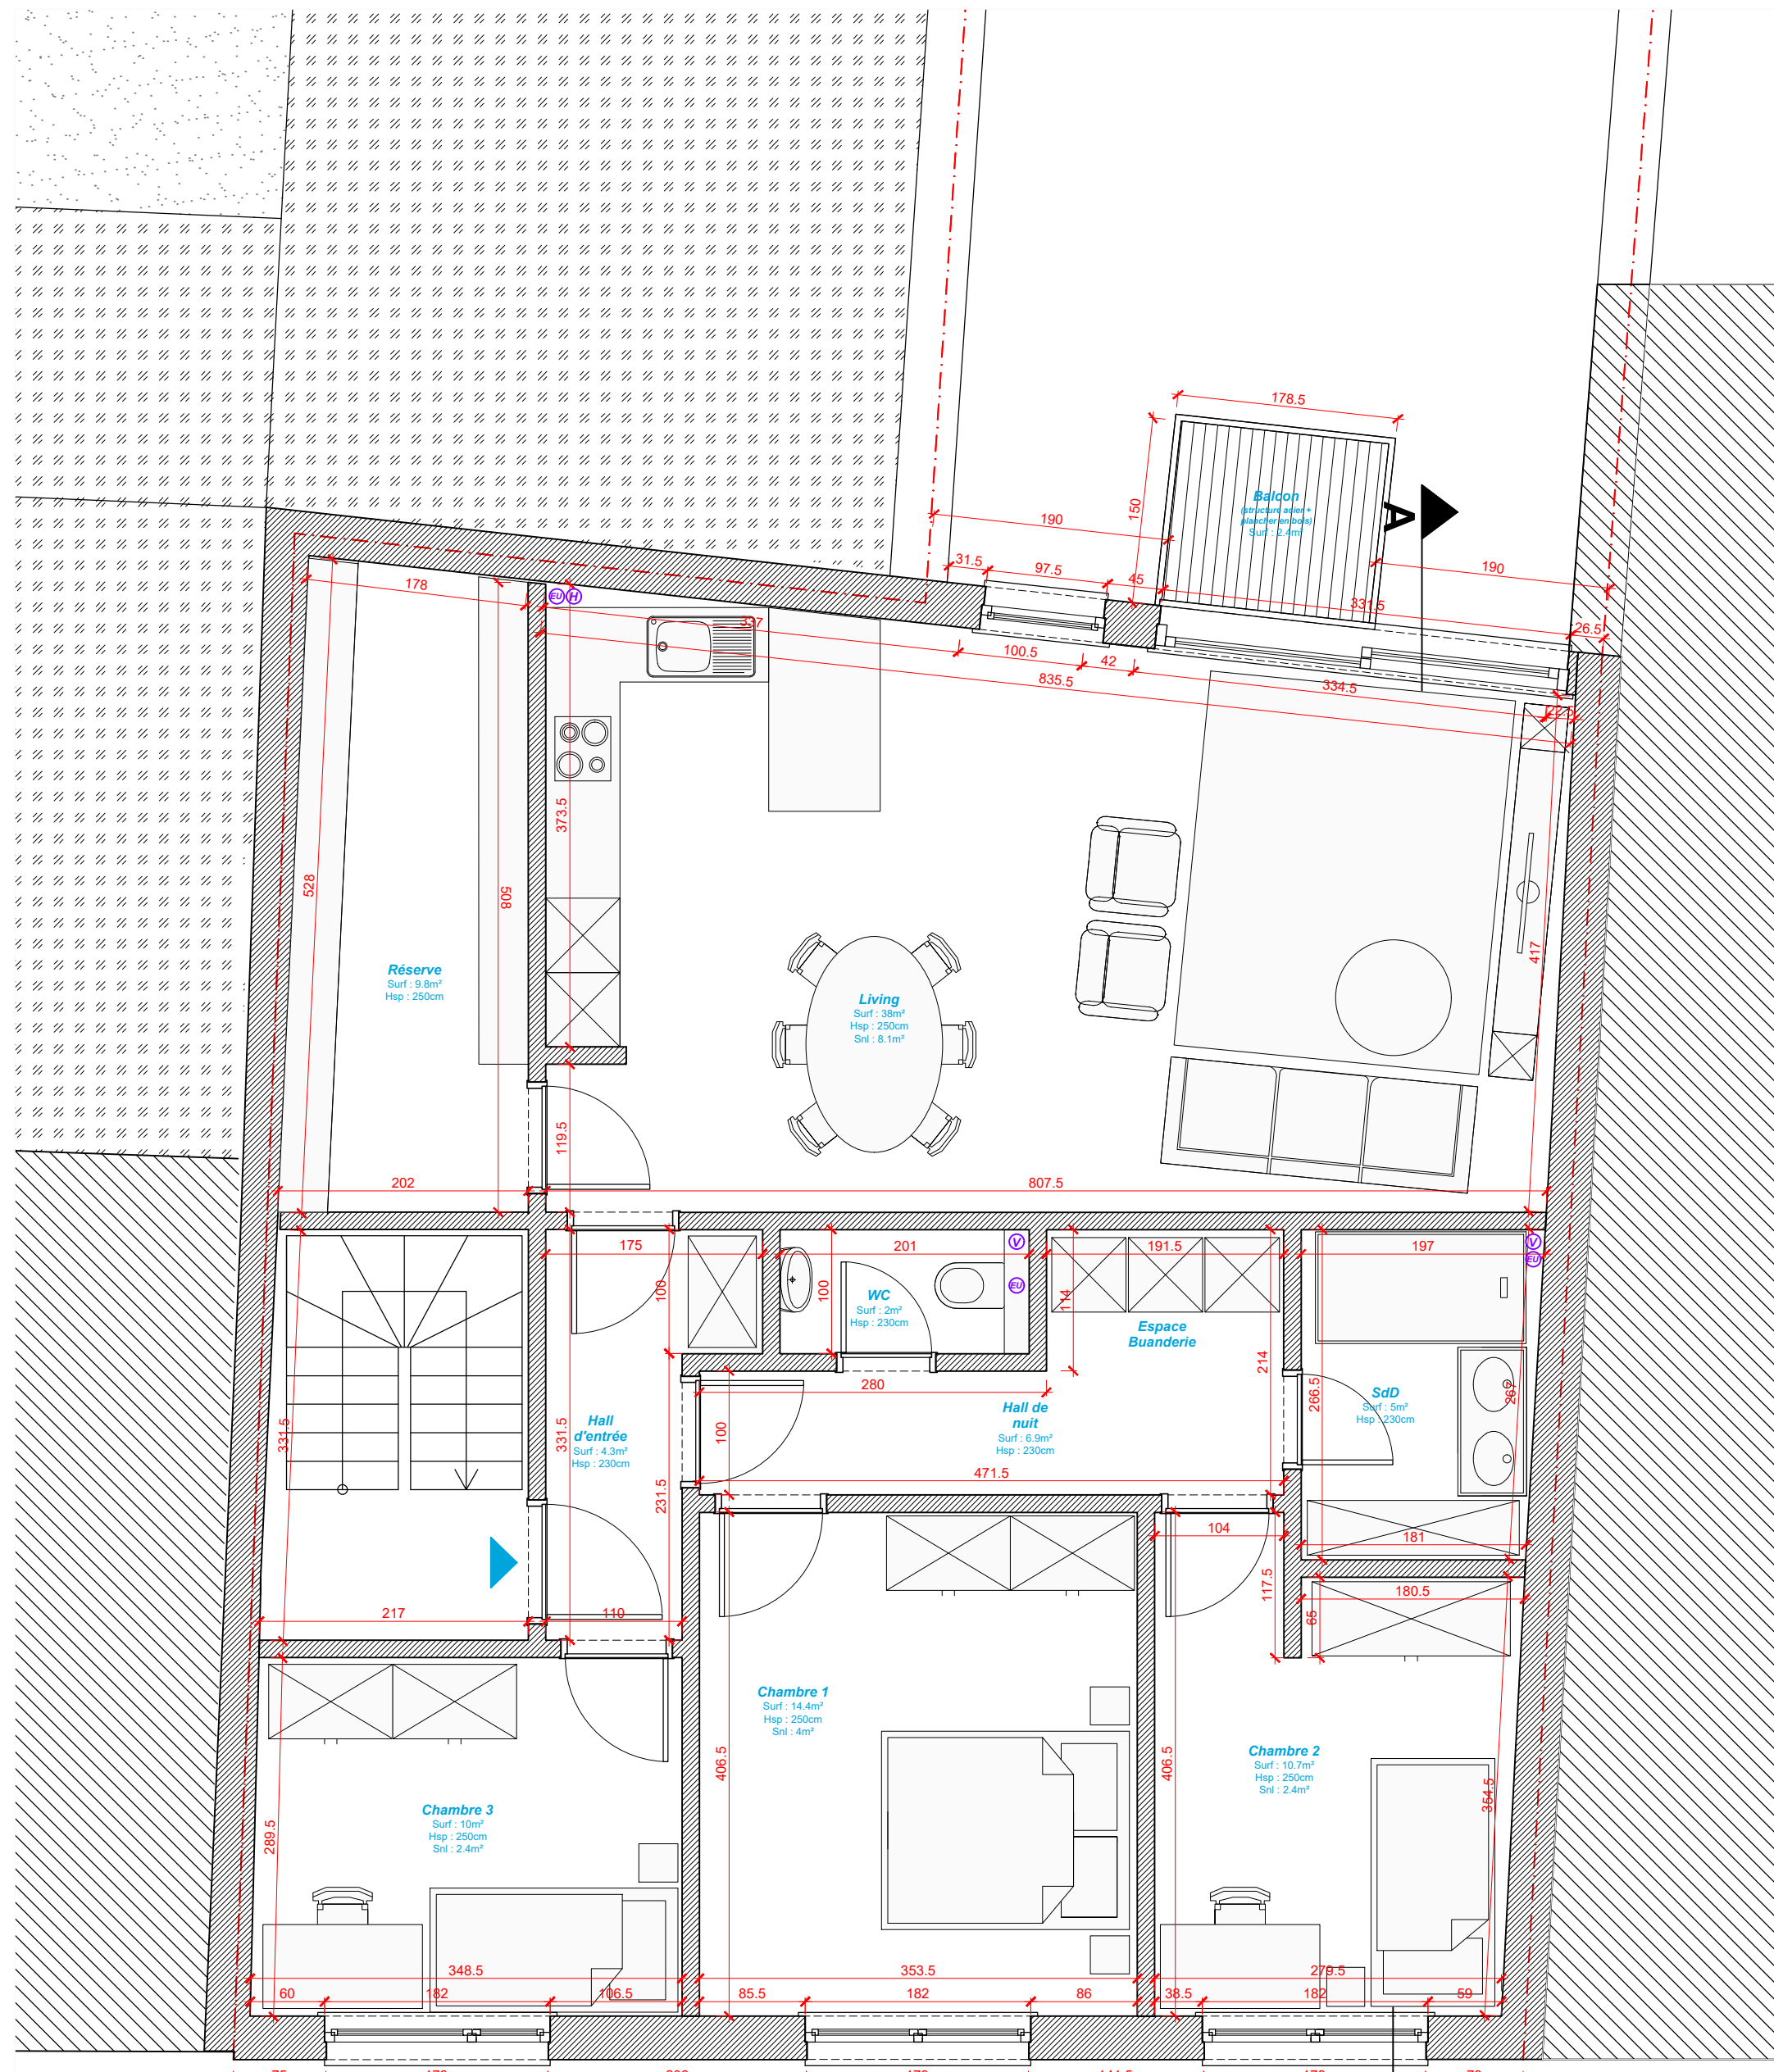


1er et 2ème Etage

Façade Avant

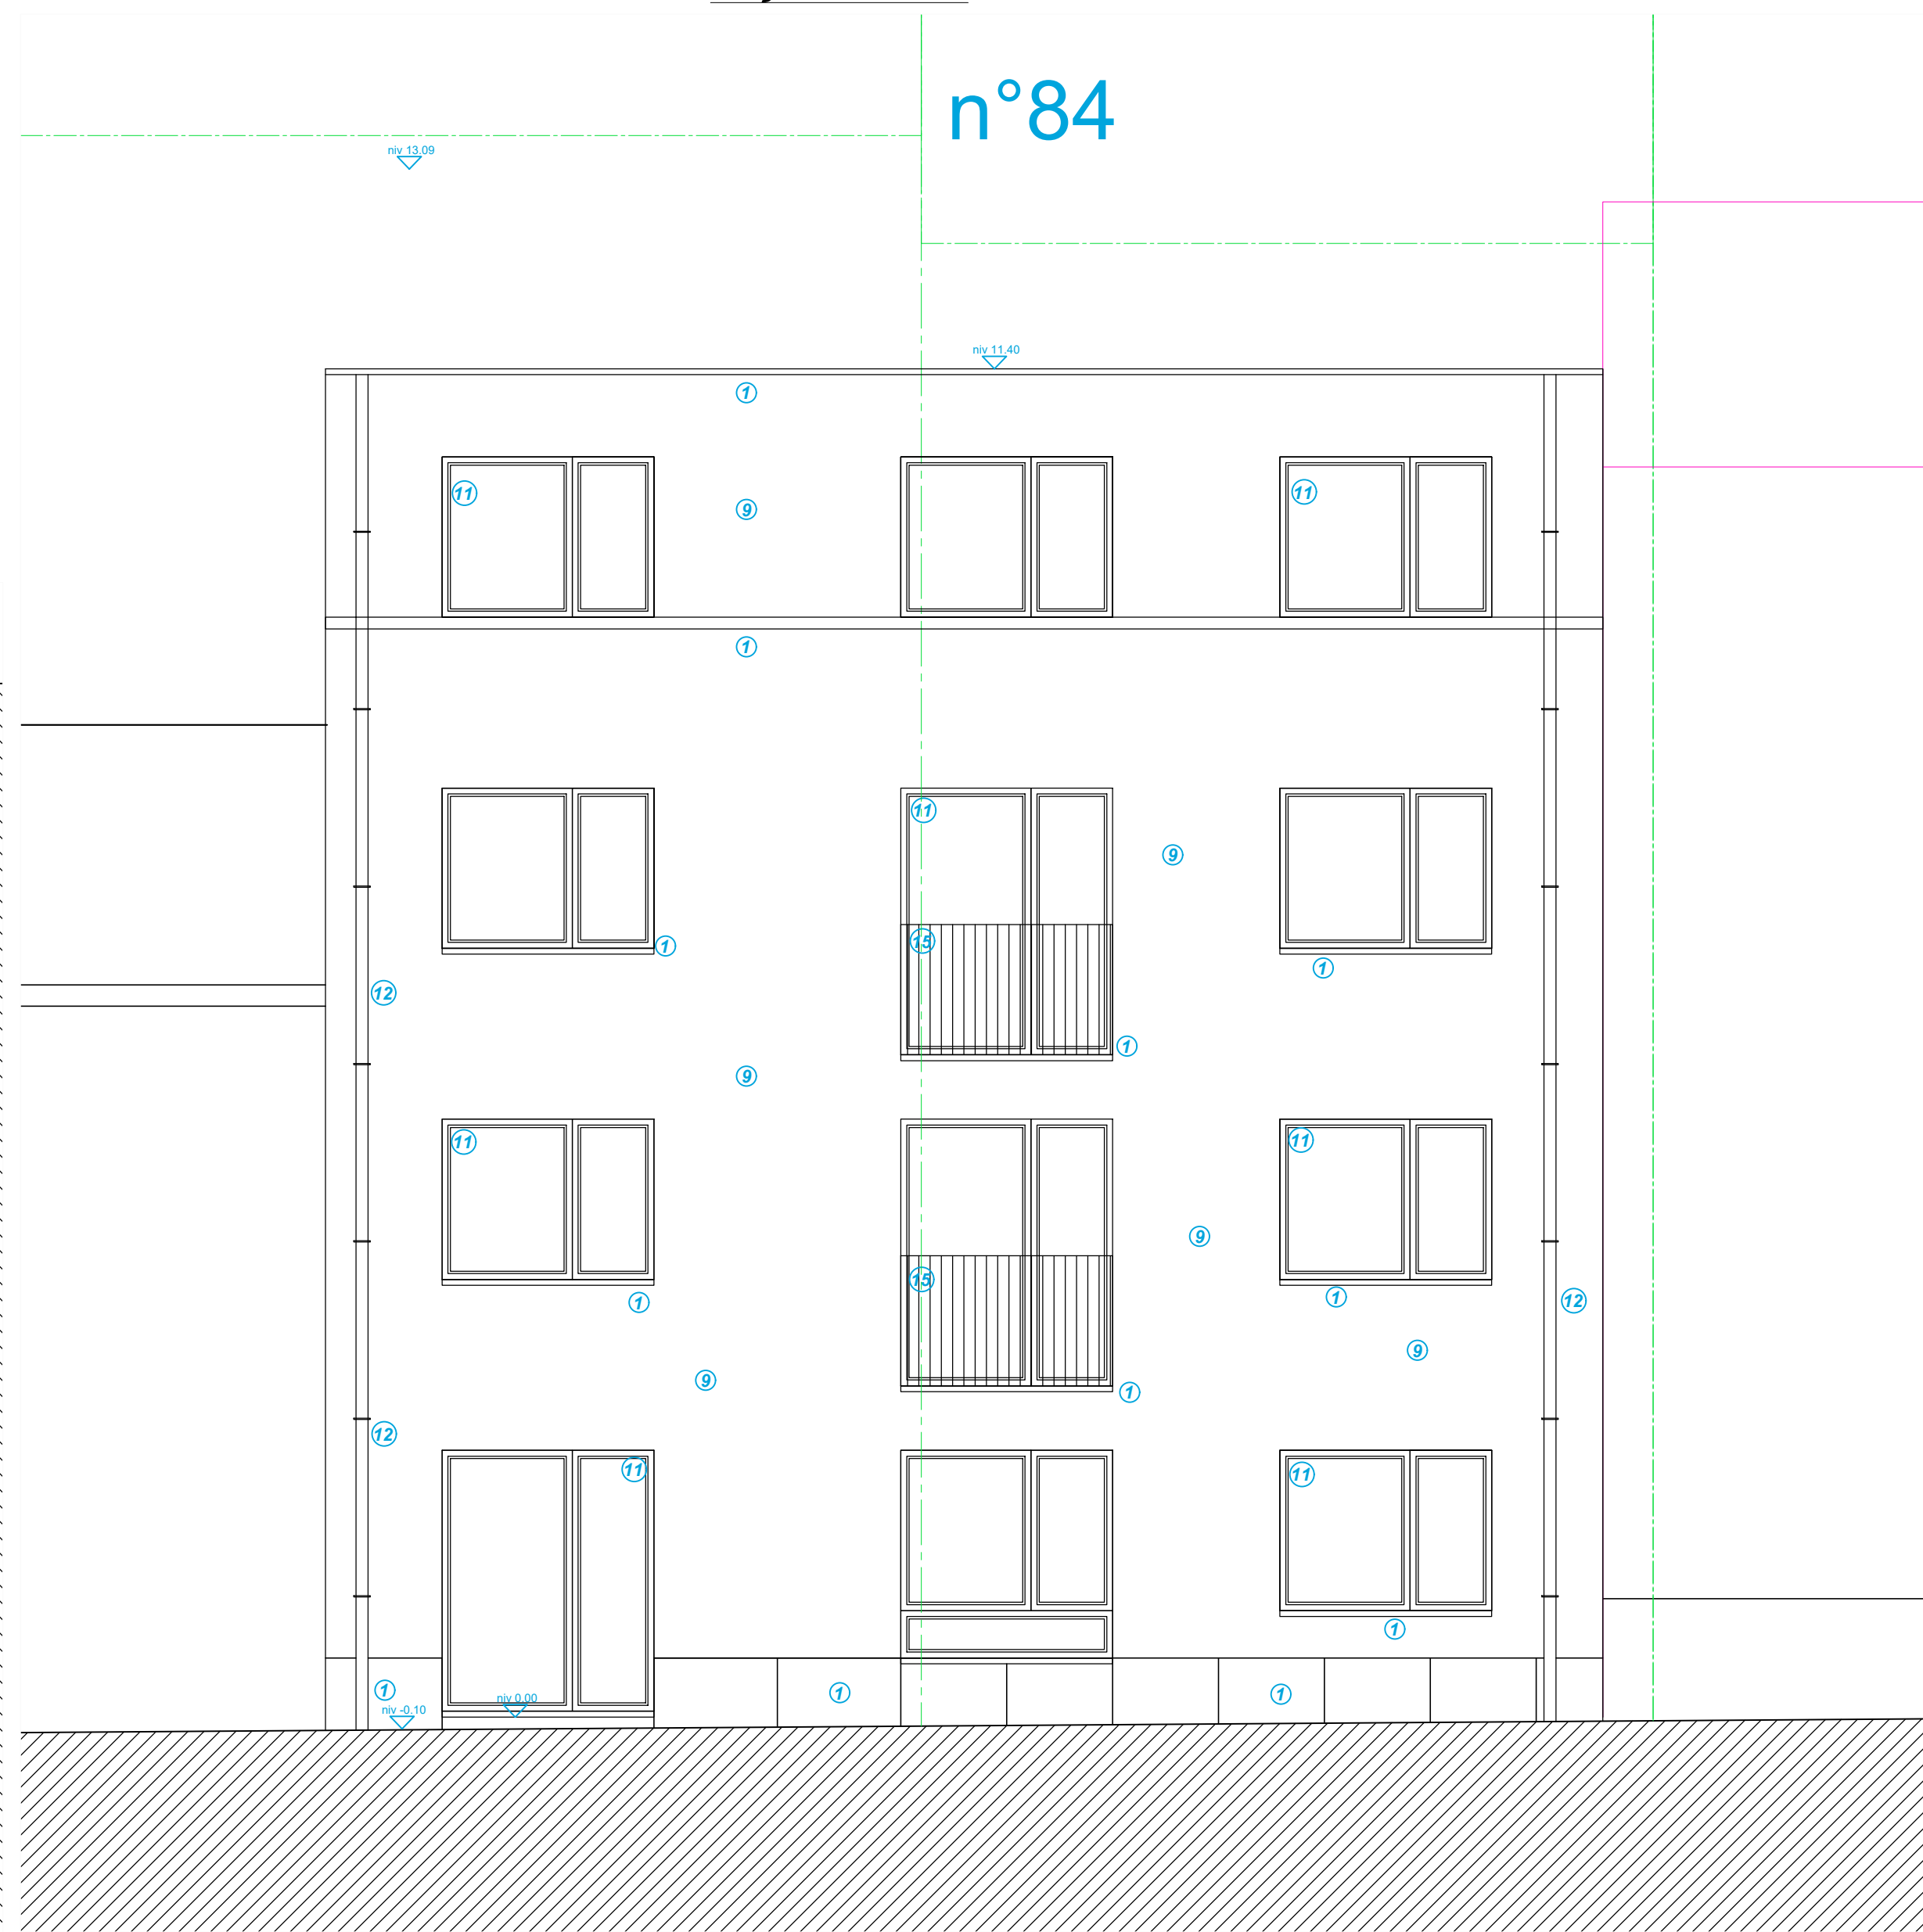

Façade Arrière

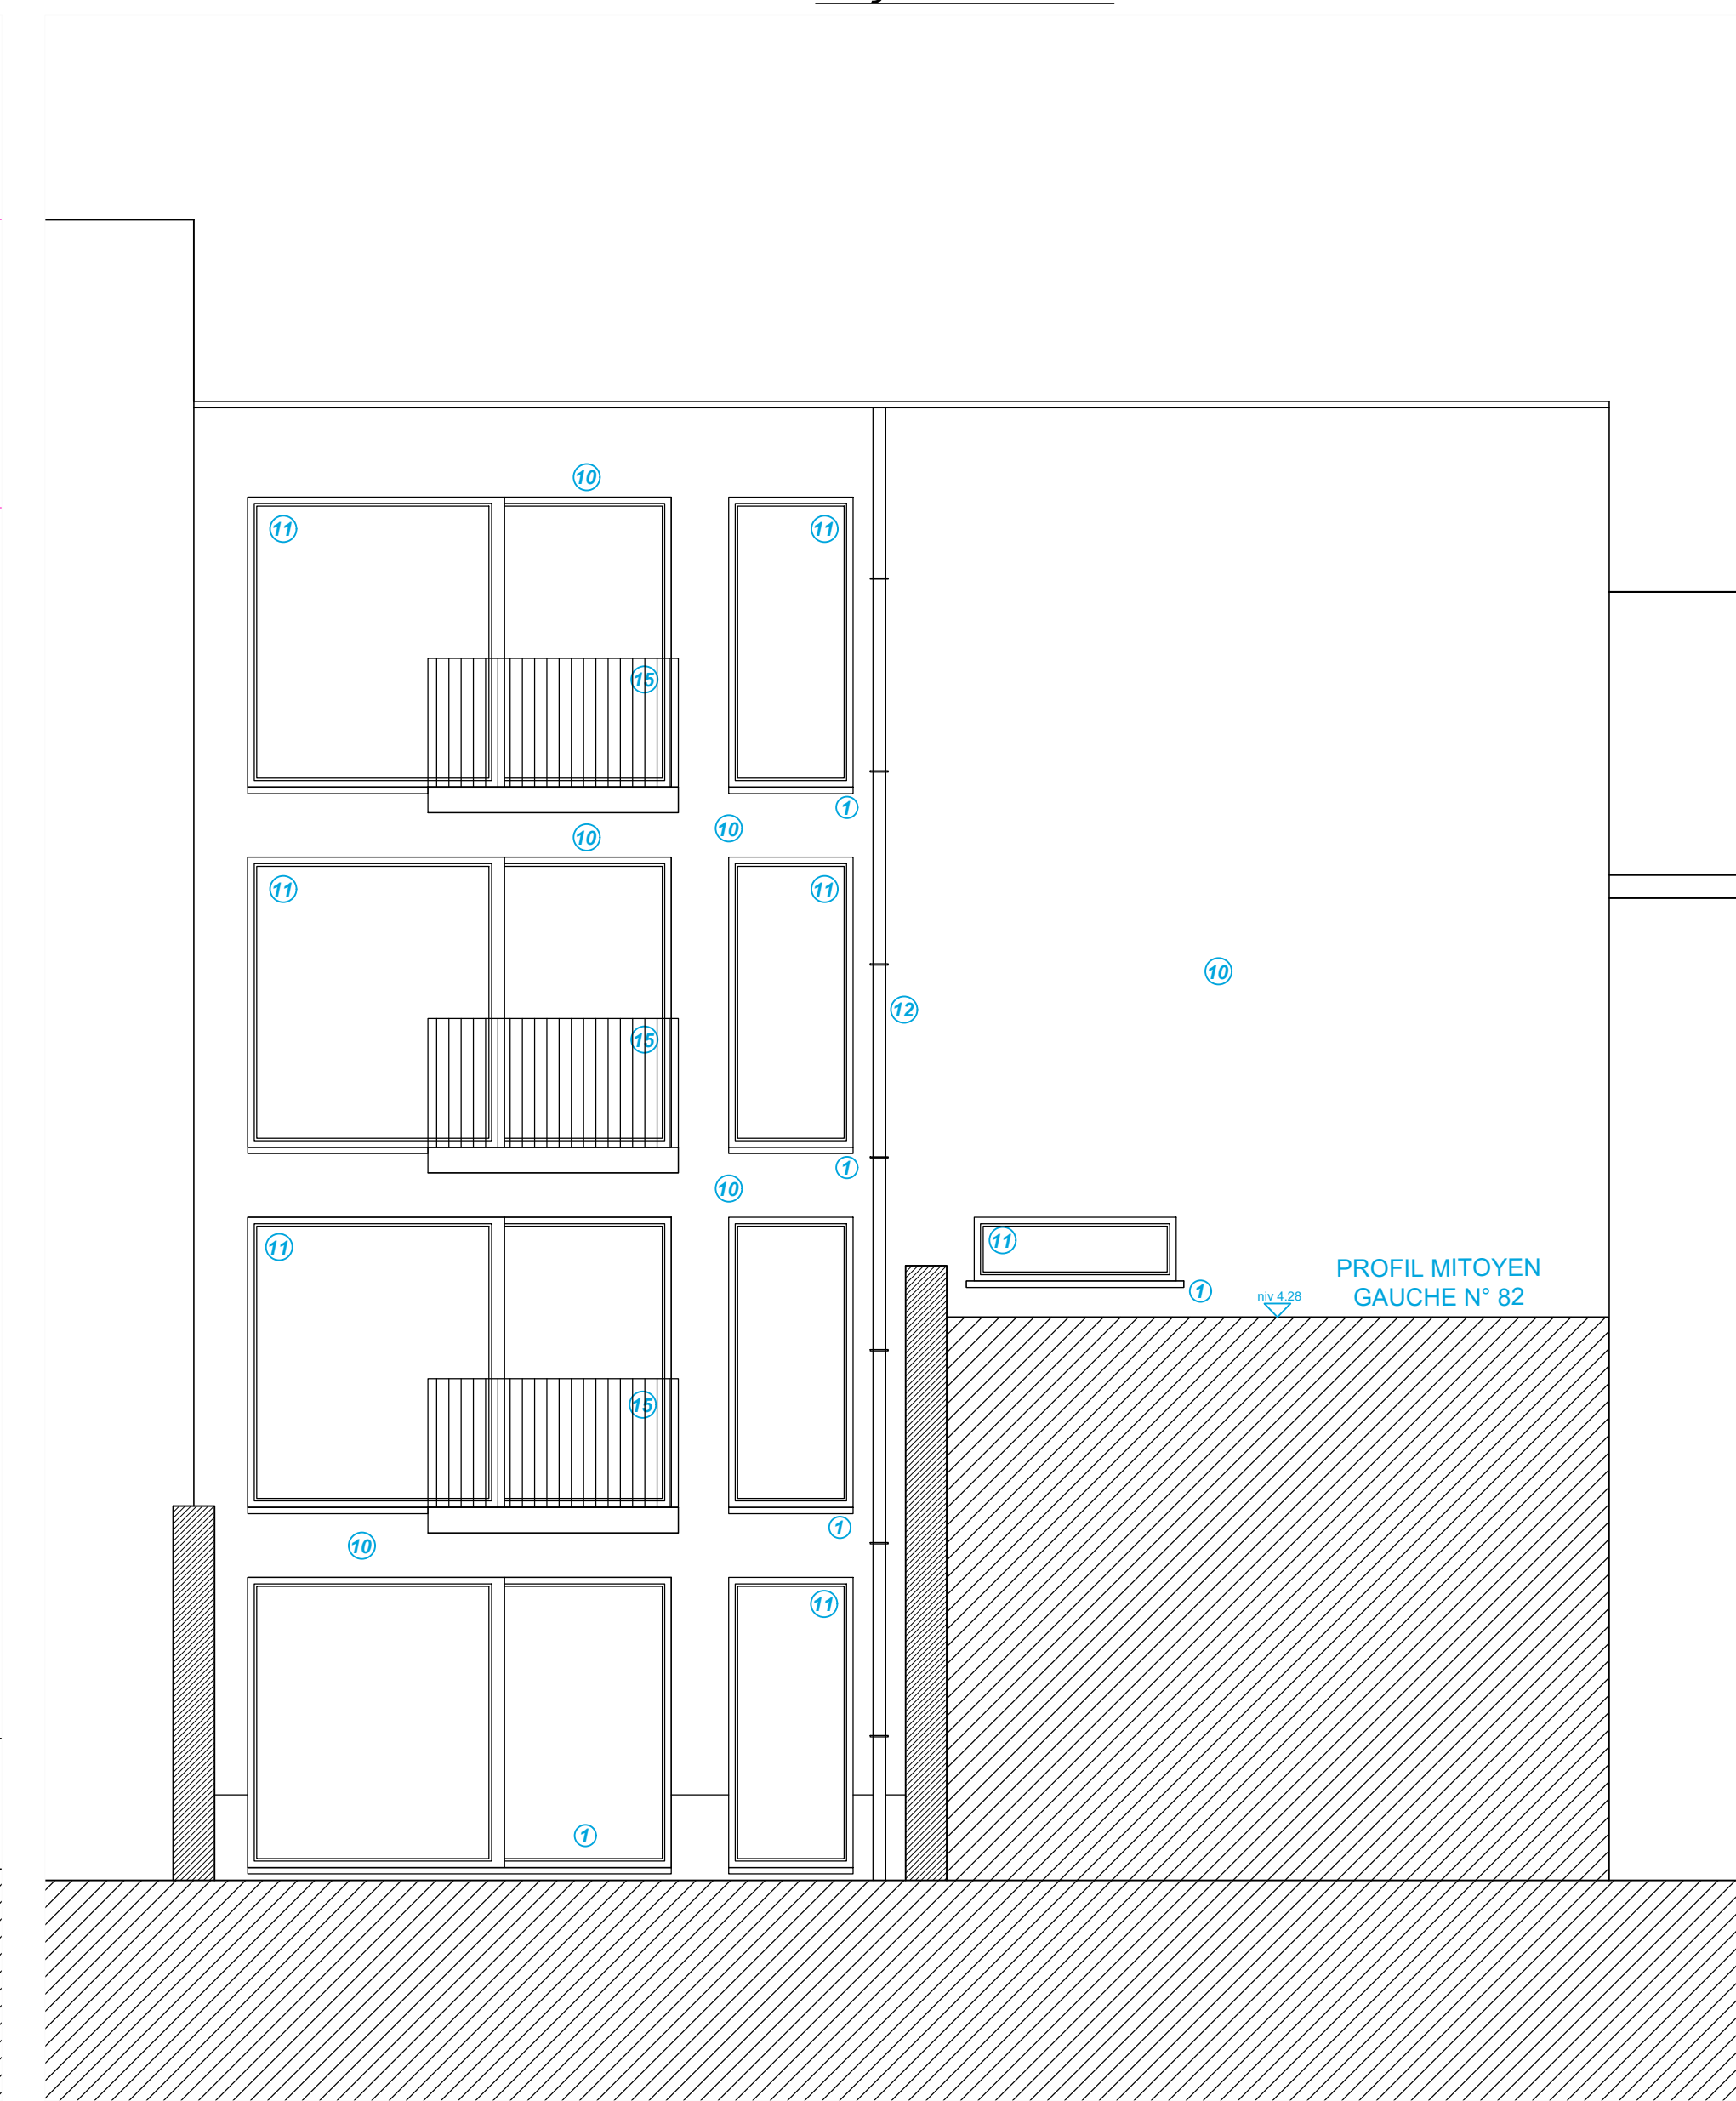


Plan de situation - échelle 1/2500


Plan d'implantation - échelle : 1/200



Profil de la rue (1/200)

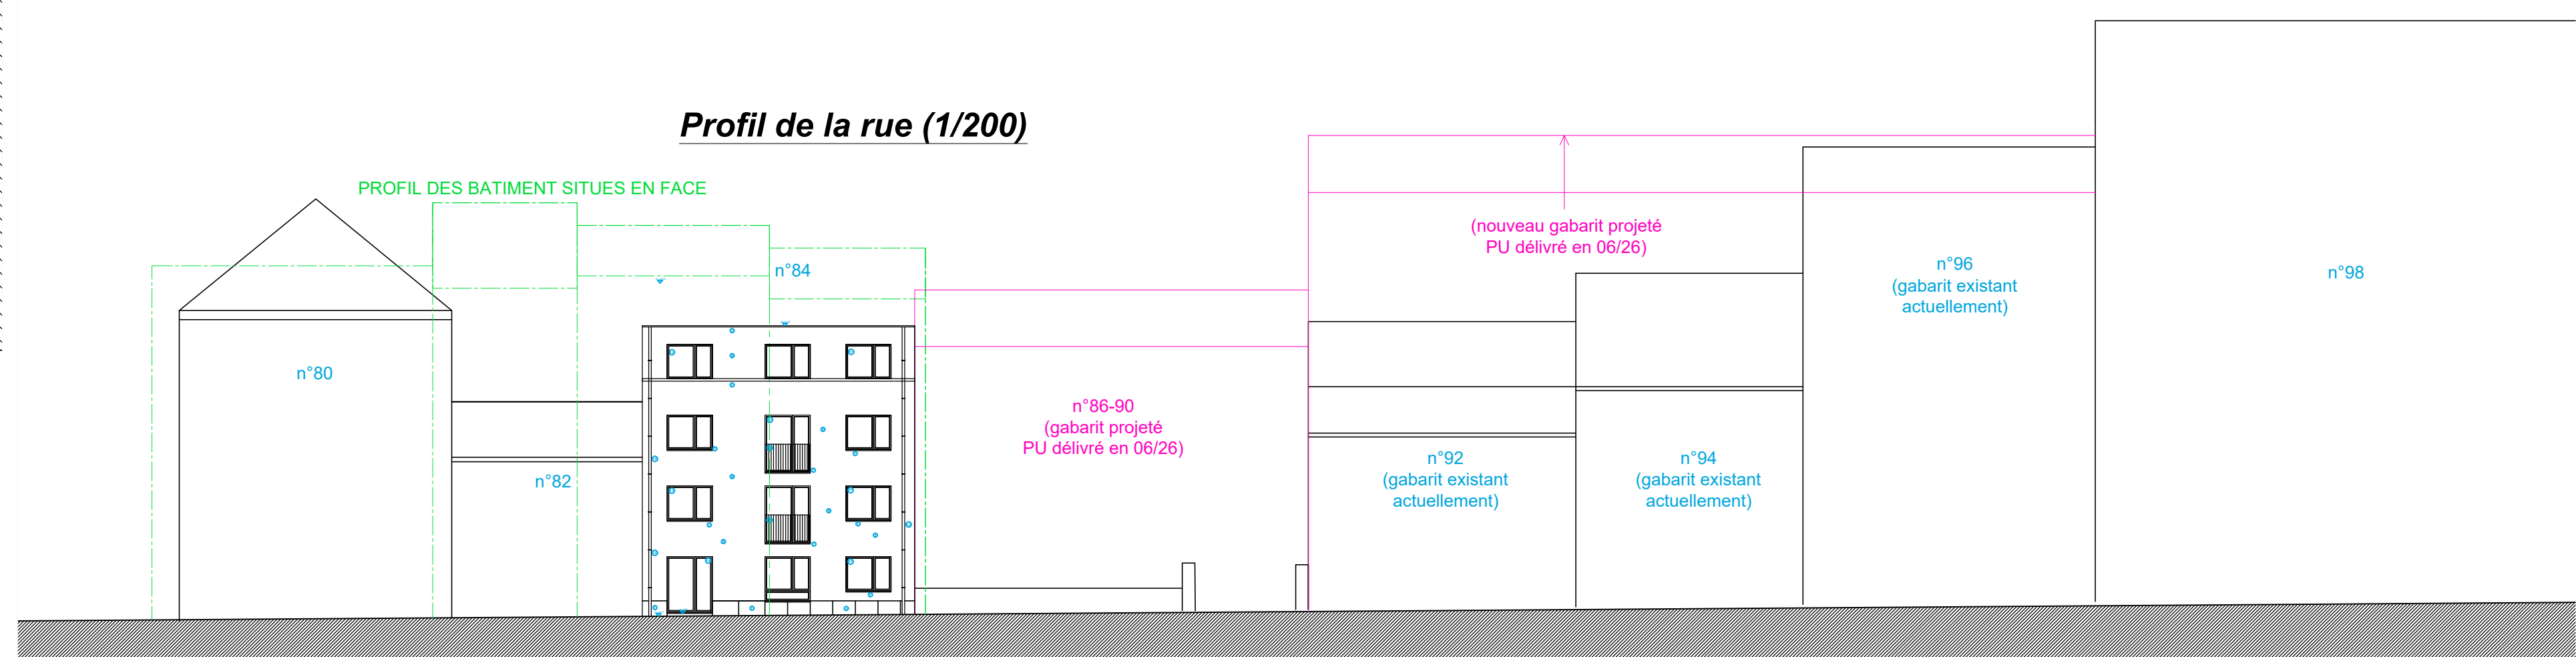

Coupe

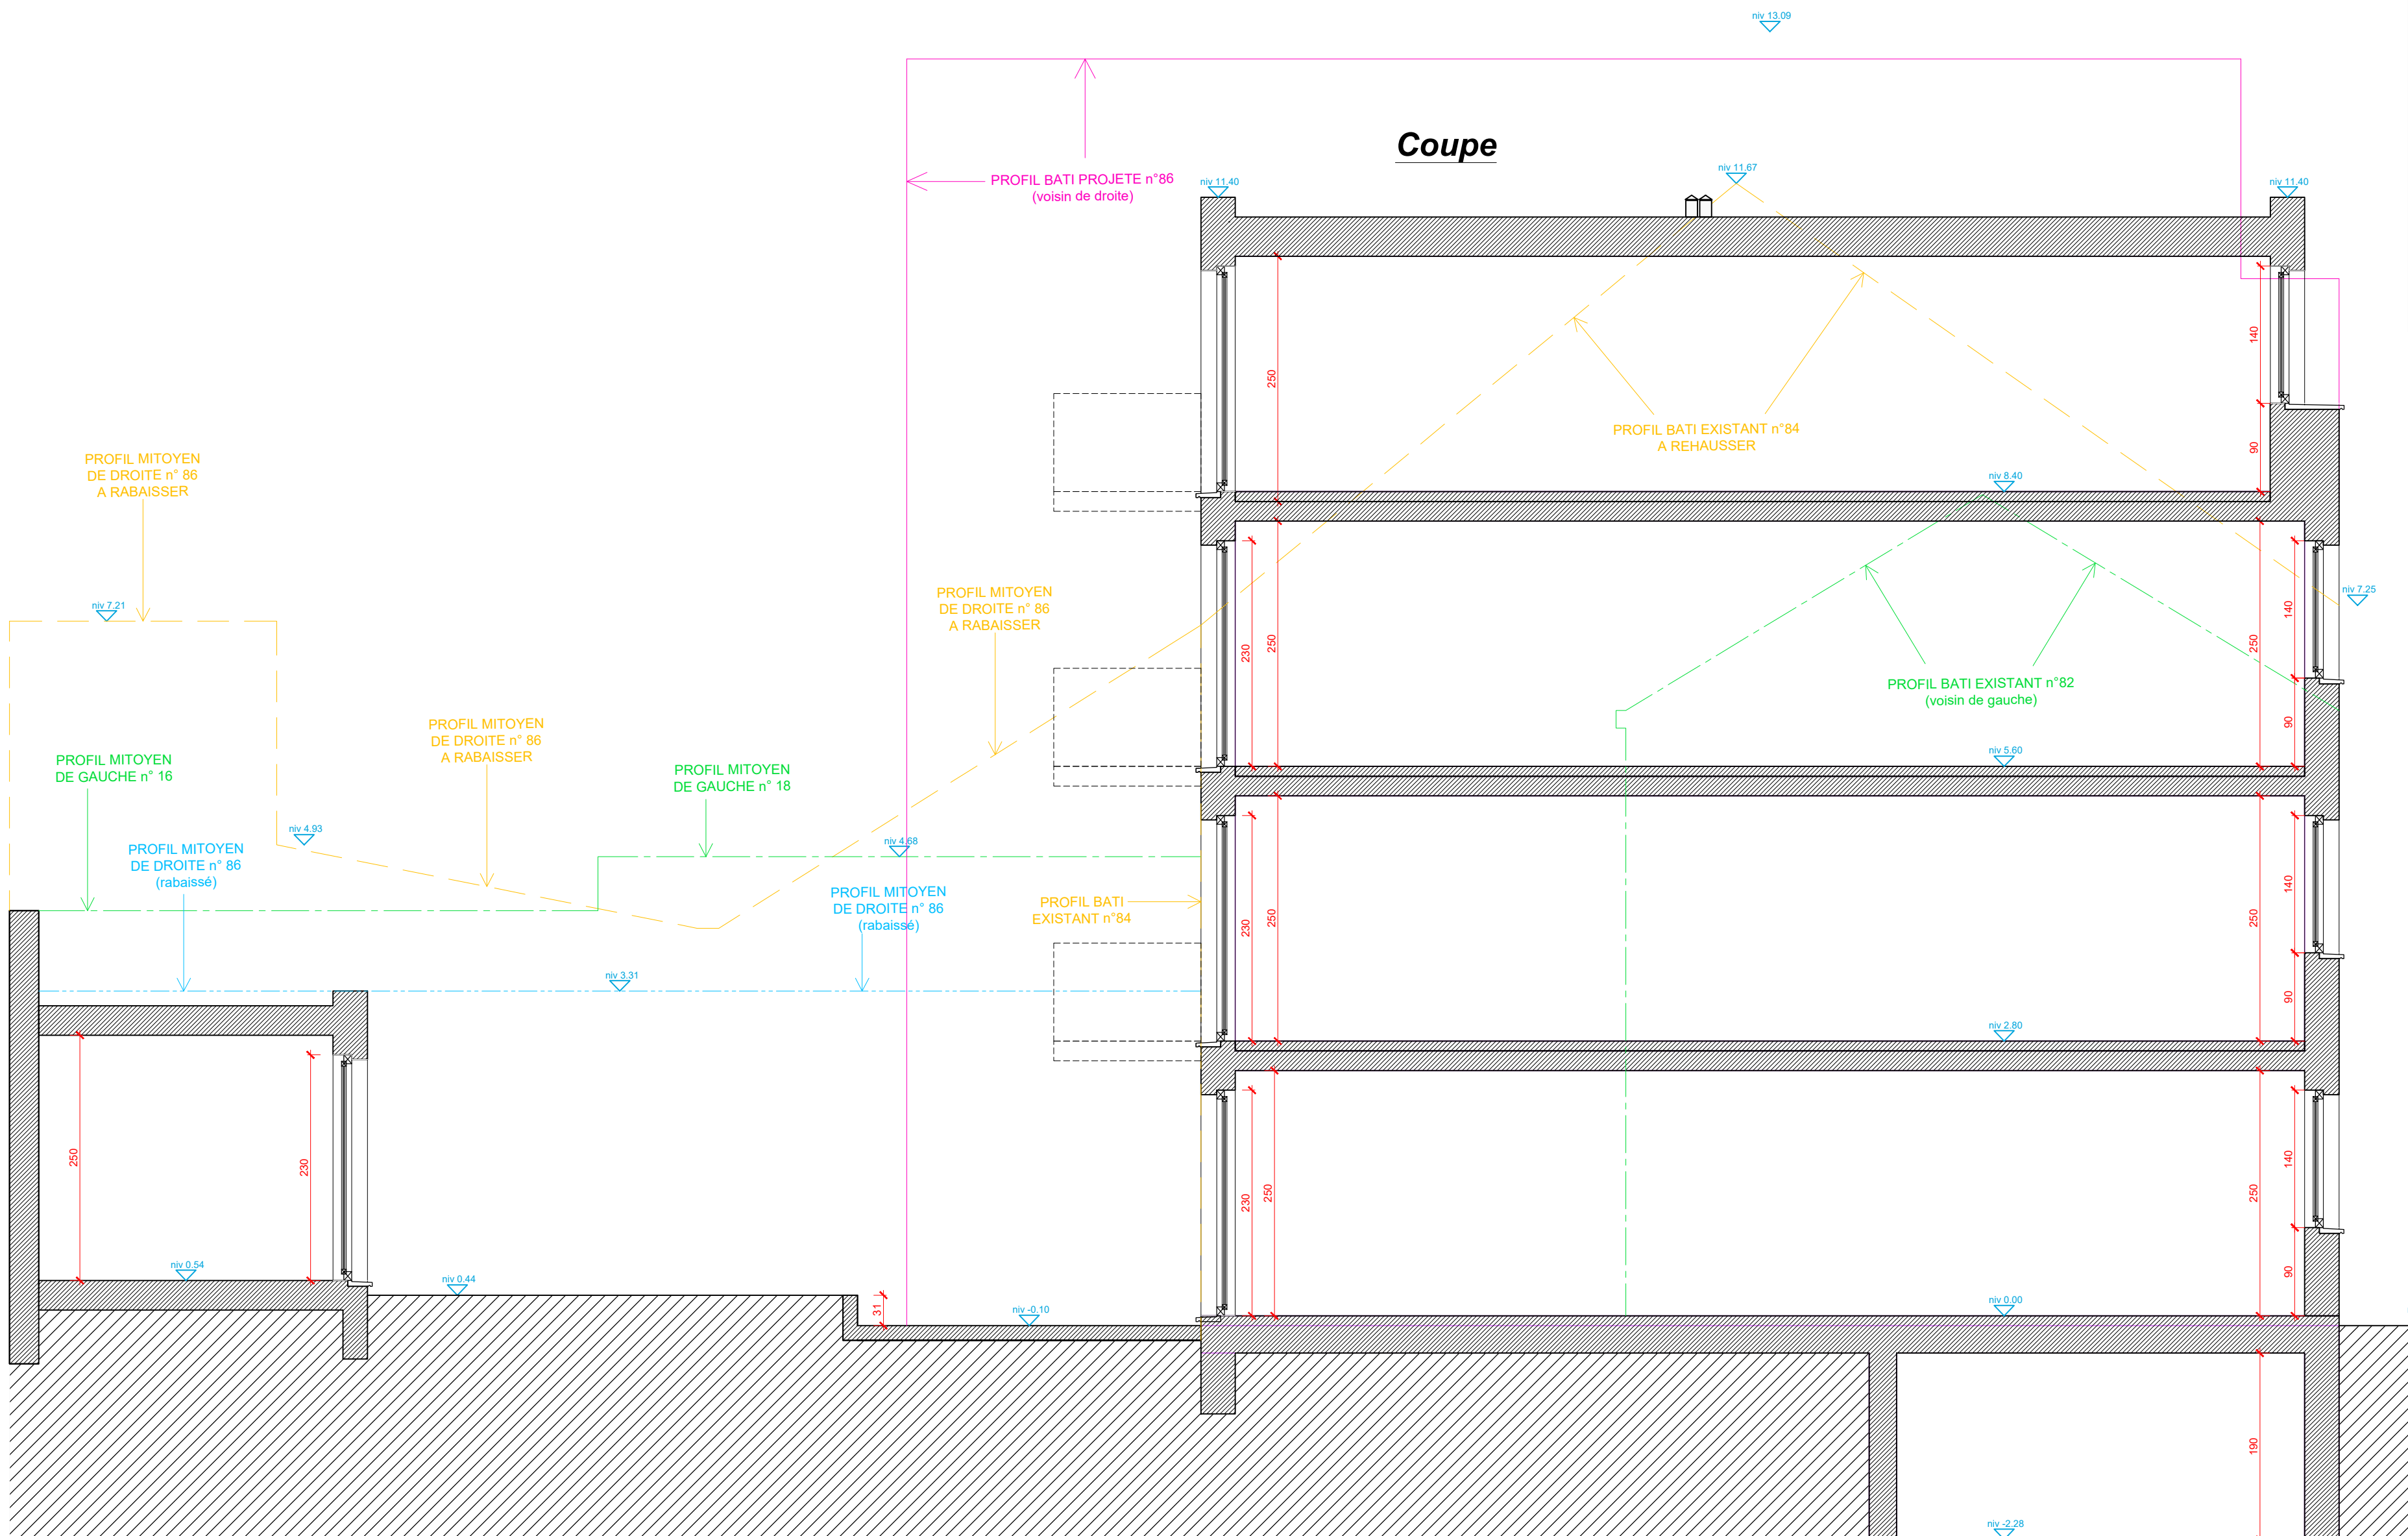

RUE DU DUC

Situation
Commune // 1150 WOLUVE-SAINT-PIERRE
Adresse // Rue du Duc n°84
Cadastre // 1er div., Sect. A n°205v4

Projet
Demande de Permis d'urbanisme visant à transformer un atelier mécanique en un immeuble de logements

Maître d'ouvrage
Nom // Mr Mehdi Jabri
Adresse // Avenue Henri Bourgoys n°48 à 1410 Waterloo
Tel // 047656 36 09
Mail // jamehdi1@gmail.com

Architecte
Nom // Mr Jérôme Dinaux
Adresse // Rue de Beaureux n°90 à 1490 Court-Saint-Étienne
Tel // 047853 23 28
Mail // jerome@dinaux.be

Titre
Plan de la Situation PROJETEE

Objet
Plan de Situation et d'implantation, Extrait de la matrice cadastrale
Plan du Sous-sol, du Rez-de-chaussée, du 1er, du 2ème, du 3ème étage et des combles
Coupe A-A, Façades

CE PLAN EST LA PROPRIÉTÉ DE L'ARCHITECTE. IL NE PEUT NI ÊTRE MODIFIÉ NI ÊTRE DONNÉ À UN TIERS SANS L'ACCORD PRÉALABLE DE L'ARCHITECTE. À LA DATE DU 16 AVRIL 1944, LES COTES CONNUES LE SONT À TITRE INDICATIF. ELLES DOIVENT ÊTRE VÉRIFIÉES SUR CHANTIER.

Indice	Date	Modifications
A	01/08/2024	Suivant ARR du 27/07/2028
-	-	-
-	-	-
-	-	-
-	-	-
-	-	-
-	-	-
-	-	-

N° de Plan
PU 03 A
3 sur 3

Echelle
1/50

Date
23-06-2026

Localisation

Signature pour accord

[Signature]

Signature pour accord

[Signature]

État d'avancement

- ☐ Esquisse
- ☐ Plan d'Avant Projet
- ☒ Plan joint à la demande de Permis d'Urbanisme
- ☐ Plan joint à la demande de Soumission
- ☐ Plan d'Exécution
- ☐ Plan Ass-Built