Région de Bruxelles-Capitale | Brussels Hoofdstedelijk Gewest

INFRASTRUCTURES
Bureau d'Études Voirie

SCHAERBEEK 1030 SCHAARBEEK

INFRASTRUCTUUR
Studiebureau Wegen

Permis d'urbanisme | Stedenbouwkundige vergunning

RUE ROGIER

RÉAMÉNAGEMENT DE LA VOIRIE ET DE L'ARRÊT "ROBIANO"

Plan de synthèse

ROGIERSTRAAT

HERINRICHTING VAN DE WEG EN DE HALTE "ROBIANO"

Syntheseplan

Plan : N°234/C/2601	Échelle | Schaal : 1/200
Format | Formaat : 297x420 (A3)	Dessiné par | Getekend door :

Étape | Fase	Date | Datum
Demande de Permis d'urbanisme	17/03/2026

Vu par le Collège des Bourgmestre et Échevins
Gezien door het College van Burgemeester en Schepenen

Date | Datum
17/03/2026

Le Secrétaire Communal,
De Gemeentesecretaris,

David NEUPREZ

Le Bourgmestre ff,
De Burgemeester wnd,

Martin DE BRABANT

DRESSÉ PAR LE BUREAU D'ÉTUDES DE LA VOIRIE DE LA COMMUNE
OPGEMAAKT DOOR HET STUDIEBUREAU WEGEN VAN DE GEMEENTE

LEGENDE_VERKLARING

Situation existante
Bestaande situatie

GENERALITES
ALGEMEENHEDEN

- Garage / *Garage*
- Seuil de maison / *Dorpel*
- Soupirail façade / *Kelderraam*
- Nord / *Noordpijl*
- Sens de circulation tram / *Rijrichting tramverkeer*
- Sens de circulation routière / *Rijrichting wegverkeer*
- Sens de circulation bus / *Rijrichting busverkeer*
- Sens de circulation vélo / *Rijrichting fietsverkeer*

LIMITES
GRENZEN

- Limite voirie communale / *Grens van het gemeentelijke weg*
- Limite parcellaire (mitoyen) limite propriété / *Perceelsgrens eigendomslijn*
- Limite bâti / *Bouwgrens*

PMR
PBM

- Dalles podotactiles pour malvoyants / *Podotactiele tegels voor slechtzienden*
- Zone d'information pour malvoyants / *Informatiezone voor slechtzienden*
- Parking PMR / *Parking mindervaliden*

VEGETATION
BEPLANTING

- Arbre feuillu / *Loofboom*

MOBILIER URBAIN
STADSMEUBILIAR

- Poubelle / *Vuilnisbak*
- Borne Hydrant / *Bovengrondse hydrant*
- Potelet anti-stationnement azobe / *Antiparkeerpaaltje*
- Potelet anti-stationnement rond / *Antiparkeerpaaltje*
- Panneau publicitaire public / *Reclamepaneel*
- Arceau vélo / *Fietsboog*
- Arceau anti-stationnement rabattable / *Inklapbare antiparkeerbeugel*
- Horodateur / *Parkeerautomaat*
- Banc public / *Openbare bank*
- Boîte aux lettres / *Brievenbus*
- Poteau divers / *Diverse paal*
- Panneau de signalisation / *Verkeersbord*
- Garde-corps 160cm (h.90cm) / *Borstwering 160cm (h.90cm)*

MARQUAGE AU SOL
WEGMARKERING

- Piste-cyclable : simple flèche / *Fietspad : eenvoudige pijl*
- Piste-cyclable : logo vélo / *Fietspad : fietslogo*
- Danger tram / *Gevarensymbool tram*
- Marquage au sol / *Wegmarkering*
- Ralentisseur trafic / *Verkeersremmer*
- Céder le passage / *Stopstreep*
- Stationnement : Cambio / *Standplaats : Cambio*
- Damier / *Dambord*
- Passage piéton / *Voetgangersoversteekplaats*

ELEMENTS LINEAIRES
LINEAIRE ELEMENTEN

- Muret / *Muurtje*
- Bordure haute / Hoge *boordsteen*
- Bordure chanfreinée / *Afgeschuinde boordsteen*
- Bordure enterrée / *Verzonken boordsteen*
- Filet d'eau - caniveau / *Greppel - straatgoot*

ELEMENTS VOIES
SPOREN ELEMENTEN

- Voies tram / *Tramsporen*
- Boite à rail / Raildoos

ARRÊT
HALTE

- Abris d'attente pour voyageurs / *Wachthuisje voor reizigers*
- Poteau d'arrêt STIB : bus et tram / *MIVB Gemengde haltepaal : bus en tram*
- Dalle PMR (60x60) / *Tegel mindervaliden (60x60)*
- Zone d'attente malvoyants / *Wachtzone voor slechtzienden*
- Ligne de sécurité / *Veiligheidslijn*
- Marquage : Bus stop / *Stopstreep bus*
- Marquage : tram stop / *Stopstreep tram*
- Armoire électrique STIB / *Elektriciteitskast MIVB*

TAQUES & AVALOIR
DEKSEL & STRAATKOLKEN

- Divers ronde / *Divers rond*
- Divers carré / *Divers vierkant*
- Destinée à l'eau / *Waterdeksel*
- Destinée à l'égout / *Rioolderksel*
- Destinée au gaz / *Gasdeksel*
- Destinée à la télécom / *Telecomdeksel*
- Destinée à électricité / *Elektriciteitsdeksel*
- Hydrant / *Hydrant*
- Avaloirs de voirie / *Straatkolken*
- Avaloirs de voies / *Spoorkolken*

TECH. SPECIALE : ECLAIRAGE
SPECIALE T. : VERLICHTING

- Poteau d'éclairage / *Verlichtingspaal*
- Poteau électrique / *Elektriciteitps paal*

TECH. SPECIALE : ELECTRICITE
SPECIALE T. : ELEKTRICITEIT

- Armoire technique hors-sol / *Technische kast (bovengronds)*

TECH. SPECIALE : FEUX
SPECIALE T. : LICHTEN

- Feu de circulation véhicule / *Verkeerslicht voor voertuigen*
- Feu de circulation piétonne / *Verkeerslicht voor voetgangers*
- Feu de circulation tram / *Verkeerslicht voor tram*

TECH. SPECIALE : L.AERIENNE
SPECIALE T. : BOVENLEIDING

- Poteau caténaire / *Bovenleidingspaal*

REVETEMENTS
VERHARDINGEN

- Dalles/Pavés pierres bleues carrées quinconce / *Vierkante Tegels/Kasseien in blauwe hardsteen - in halfsteenverband* / *20x20x8*
- Asphalte / *Asfalt*
- Dalles béton rectangulaires quinconce / *Rechthoekige betontegels - in halfsteenverband* / *10x20x10*
- Dalles béton carrées quinconce / *Vierkante betontegels - in halfsteenverband* / *20x20x8*
- Dalles béton rectangulaires quinconce / *Rechthoekige betontegels - in halfsteenverband* / *10x20x10*
- Pavés porphyre rectanguaires irréguliers / *Onregelmatige rechthoekige porfierstraatstenen* / *15x23x17*
- Pavés porphyre carrés irréguliers - Sciès/Flammés / *Gezaagde/Gevlamde onregelmatige vierkante porfierstraatstenen* / *15x15x17*
- Pavés porphyre carrés irréguliers - mélange pavés roumains gris 60% / pavés italiens bruns 40% / *Onregelmatige vierkante porfiertegels* - mengeling van Roemeense grijze kasseien 60% / Italiaanse bruine kasseien 40% / *14x14x8*

IMPETRANTS/
NUTSBEDRIJVEN

- BXL MOBILITE — Signalisation : BXL Mob DITP / *Signalisatie: BXL Mob DITP*
- STIB-MIVB — Signalisation : STIB / *Signalisatie: MIVB*
- ELIA — Electricité : Elia / *Elektriciteit: Elia*
- IRISNET — Internet/téléphonie /tv distri. : Irisnet / *Internet/ telefonie/ tv distri. : Irisnet*
- TELENET — Internet/téléphonie /tv distri. : Telenet / *Internet/ telefonie/ tv distri. : Telenet*
- PROXIMUS — Internet/téléphonie /tv distri. : Proximus / *Internet/ telefonie/ tv distri. : Proximus*
- SIBELGA — Gaz : Sibelga / *Gas: Sibelga*
- SIBELGA — Electricité : Sibelga / *Elektriciteit: Sibelga*
- DEFENSE — Divers : La Défense / *Diverse: Defensie*
- JC DECAUX — Divers : JC Decaux / *Diverse: JC Decaux*
- VIVAQUA — Distribution eau : Vivaqua / *Waterdistributie: Vivaqua*
- VIVAQUA — Assainissement eaux: Vivaqua / *SW voorzieningen: Vivaqua*

INFRASTRUCTURES
Bureau d'Études Voirie

SCHAERBEEK 1030 SCHAARBEEK

INFRASTRUCTUUR
Studiebureau Wegen

Projet communal | Gemeentelijk ontwerp

RUE ROGIER
Réaménagement de la voirie et de l'arrêt "Robiano"

ROGIERSTRAAT
Herinrichting van de weg en de halte " Robiano"

Format | Formaat : A3	Échelle | Schaal : 1/200
Dessiné par | Getekend door : Prénom NOM	
DRESSÉ PAR LE BUREAU D'ÉTUDES DE LA VOIRIE DE LA COMMUNE OPGEMAAKT DOOR HET STUDIEBUREAU WEGEN VAN DE GEMEENTE	

Étape | Fase	Date | Datum

LEGENDE_VERKLARING

Situation future
Toekomstige situatie

GENERALITES
ALGEMEENHEDEN

Sens de circulation tram /
Richting van het tramverkeer

Sens de circulation routière /
Richting van het wegverkeer

Sens de circulation bus /
Richting van het busverkeer

Sens de circulation vélo /
Richting van het fietsverkeer

N
Nord /
Noord

Flèche photo /
Fotopijl

LIMITES
GRENZEN

Limite communale/
Gemeentegrens

Limite projet STIB /
MIVB projectgrens

ARRÊT /
HALTE

Poteau d'arrêt: Phoebus /
Haltepaal: Phoebus

Poteau d'arrêt: tram /
Haltepaal: tram

Poteau d'arrêt: Ivec /
Haltepaal: Ivec

Dalle PMR (70x60) /
PBM tegel (70x60)

Zone d'attente malvoyants /
Wachtzone voor slechtzienden

Ligne de sécutié /
Veiligheidslijn

Marquage: Bus stop /
Markering: Busstop

Marquage: tram stop /
Markering: tramstop

Armoire électrique STIB /
MIVB elektriciteitskast

Panneau de publicité dissocié (Mupi)/
Zelfstandig reclamepaneel (Mupi)

Poubelle STIB /
MIVB vuilnisbak

Abris d'attente pour voyageurs /
Wachthuisje voor reizigers

Foster sans parois
Foster zonder zijwanden

MOBILIER URBAIN /
STADSMEUBILIAR

Potelet anti-stationnement azobe /
Antiparkeerpaaltje

Potelet anti-stationnement /
Antiparkeerpaaltje

Garde-corps 160cm (h.90cm)/
Borstwering 160cm (h.90cm)

Arceau vélo /
Fietsboog

Horodateur /
Parkeerautomaat

Poteau divers /
Diverse paal

Panneau de signalisation /
Verkeersbord

MARQUAGE AU SOL/
WEGMARKERING

Piste-cyclable: logo vélo, standard et mini /
Fietspad: fietslogo, standard en mini

Danger tram /
Tram gevaar

STOP
Marquage au sol: marquer l'arrêt /
Wegmarkering: halt houden

BUS
Marquage au sol: bande bus /
Wegmarkering: buslaan

TRAM
Marquage au sol: bande tram /
Wegmarkering: tramlaan

Ralentisseur trafic /
Verkeersvertrager

Passage piétons /
Voetgangersoversteekplaats

Damier /
Dambord

Flèche directionnelle /
Richtingspijl

PMR /
PBM

Dalles podotactiles pour malvoyants /
Podotactiele tegels voor slechtzienden

Zone d'information pour malvoyants /
Informatiezone voor slechtzienden

Parking PMR /
PBM Parking

ELEMENTS LINEAIRES /
LINEAIRE ELEMENTEN

Filet d'eau - caniveau /
Waterstroompje - straatgoot

Voies tram /
Tramsporen

Bordure saillante /
Uitstekende boordsteen

Bordure enterrée /
Verzonken *boordsteen*

Bordure chanfreinée /
Afgeschuinde *boordsteen*

TECH. SPECIALE : ELECTRICITE à replacer selon niveau /
SPECIALE T. : ELEKTRICITEIT te vervangen volgens niveau

Armoire technique hors-sol /
Technische kast boven de grond

Armoire electrique de com. SIG /
SIG com. elektrische kast

TECH. SPECIALE : FEUX /
SPECIALE T. : LICHTEN

Feu de circulation véhicules /
Voertuigen verkeerslicht

Feu de circulation piétons /
Voetgangers verkeerslicht

Feu de circulation tram /
Tram verkeerslicht

TAQUES & AVALOIR à replacer selon niveau /
DEKSEL & STRAATKOLKEN te vervangen volgens niveau

Divers ronde /
Diverse ronde

Divers carré/
Diverse vierkante

Destinée à l'eau /
Waterput

Destinée à l'égout /
Putdeksel

Destinée au gaz /
Gasdeksel

Destinée à la télécom /
Telecomdeksel

Destinée à électricité /
Elektriciteitsdeksel

Hydrant /
Hydrant

Avaloirs de voirie /
Straatkolken

MATERIAUX
MATERIALEN

Asphalte
Asfalt

Asphalte coloré
Gekleurig asfalt

Dalles béton carrées en quinconce
Vierkante betontegels - in halfsteenverband
14x14x8

Dalles béton carrées en quinconce (entrée garage)
Vierkante betontegels - in halfsteenverband (toegang garage)
14x14x10

Dalles béton carrées en quinconce - joint drainant
Vierkante betontegels - in halfsteenverbant - Drainerende voegen
14x14x8

Dalles béton carrées quinconce - joint enherbé
Vierkante betontegels - in halfsteenverband - Grasvoegen
14x14x8

Pavés porphyre carrés irréguliers - mélange pavés roumains gris 60% / pavés italien bruns 40%
Onregelmatige vierkante porfiertegels - mengeling van Roemeense grijze kasseien 60% / Italiaanse bruine kasseien 40%
14x14x8

INFRASTRUCTURES
Bureau d'Études Voirie

SCHAERBEEK 1030 SCHAARBEEK

INFRASTRUCTUUR
Studiebureau Wegen

Projet communal | Gemeentelijk ontwerp

RUE ROGIER
Réaménagement de la voirie et de l'arrêt "Robiano"

ROGIERSTRAAT
Herinrichting van de weg en de halte " Robiano"

Format | Formaat : A3	Échelle | Schaal : 1/200
Dessiné par | Getekend door : Prénom NOM	
DRESSÉ PAR LE BUREAU D'ÉTUDES DE LA VOIRIE DE LA COMMUNE OPGEMAAKT DOOR HET STUDIEBUREAU WEGEN VAN DE GEMEENTE	

Étape | Fase	Date | Datum

LEGENDE_VERKLARING

Eléments supprimés
Verwijderde elementen

GENERALITES
ALGEMEENHEDEN

Nord /
Noord

LIMITES
GRENZEN

Limite communale/
Gemeentegrens

Limite projet STIB /
MIVB projectgrens

ARRÊT /
HALTE

Poteau d'arrêt: Phoebus /
Haltepaal: Phoebus

Poteau d'arrêt: tram /
Haltepaal: tram

Poteau d'arrêt: Ivec /
Haltepaal: Ivec

Dalle PMR (70x60) /
PBM tegel (70x60)

Zone d'attente malvoyants /
Wachtzone voor slechtzienden

Ligne de sécutié /
Veiligheidslijn

Marquage: Bus stop /
Markering: Busstop

Marquage: tram stop /
Markering: tramstop

Poubelle STIB /
MIVB vuilnisbak

Abris d'attente pour voyageurs /
Wachthuisje voor reizigers

MOBILIER URBAIN /
STADSMEUBILIAR

Potelet anti-stationnement azobe /
Antiparkeerpaaltje

Potelet anti-stationnement /
Antiparkeerpaaltje

Garde-corps 160cm (h.90cm)/
Borstwering 160cm (h.90cm)

Arceau vélo /
Fietsboog

Horodateur /
Parkeerautomaat

Poteau divers /
Diverse paal

Panneau de signalisation /
Verkeersbord

MARQUAGE AU SOL/
WEGMARKERING

Piste-cyclable: logo vélo, standard et mini /
Fietspad: fietslogo, standard en mini

Danger tram /
Tram gevaar

STOP Marquage au sol: marquer l'arrêt /
Wegmarkering: halt houden

BUS Marquage au sol: bande bus /
Wegmarkering: buslaan

TRAM Marquage au sol: bande tram /
Wegmarkering: tramlaan

Ralentisseur trafic /
Verkeersvertrager

Passage piétons /
Voetgangersoversteekplaats

Damier /
Dambord

Flèche directionnelle /
Richtingspijl

PMR /
PBM

Dalles podotactiles pour malvoyants /
Podotactiele tegels voor slechtzienden

Zone d'information pour malvoyants /
Informatiezone voor slechtzienden

Parking PMR /
PBM Parking

ELEMENTS LINEAIRES /
LINEAIRE ELEMENTEN

Filet d'eau - caniveau /
Waterstroompje - straatgoot

Voies tram /
Tramsporen

Bordure saillante /
Uitstekende boordsteen

Bordure enterrée /
Verzonken *boordsteen*

MATERIAUX
MATERIALEN

Revêtement à démolir /
Afgesloppte bekledingen

TECH. SPECIALE : ELECTRICITE à replacer selon niveau /
SPECIALE T. : ELEKTRICITEIT te vervangen volgens niveau

Armoire technique hors-sol /
Technische kast boven de grond

Armoire electrique de com. SIG /
SIG com. elektrische kast

TECH. SPECIALE : FEUX /
SPECIALE T. : LICHTEN

Feu de circulation véhicules /
Voertuigen verkeerslicht

Feu de circulation piétons /
Voetgangers verkeerslicht

Feu de circulation tram /
Tram verkeerslicht

TAQUES & AVALOIR à replacer selon niveau /
DEKSEL & STRAATKOLKEN te vervangen volgens niveau

Divers ronde /
Diverse ronde

Divers carré/
Diverse vierkante

Destinée à l'eau /
Waterput

Destinée à l'égout /
Putdeksel

Destinée au gaz /
Gasdeksel

Destinée à la télécom /
Telecomdeksel

Destinée à électricité /
Elektriciteitsdeksel

Hydrant /
Hydrant

Avaloirs de voirie /
Straatkolken

INFRASTRUCTURES
Bureau d'Études Voirie

SCHAERBEEK 1030 SCHAARBEEK

INFRASTRUCTUUR
Studiebureau Wegen

Projet communal | Gemeentelijk ontwerp

RUE ROGIER
Réaménagement de la voirie et de l'arrêt "Robiano"


ROGIERSTRAAT
Herinrichting van de weg en de halte " Robiano"

Format | Formaat : A3	Échelle | Schaal : 1/200
Dessiné par | Getekend door : Prénom NOM	
DRESSÉ PAR LE BUREAU D'ÉTUDES DE LA VOIRIE DE LA COMMUNE OPGEMAAKT DOOR HET STUDIEBUREAU WEGEN VAN DE GEMEENTE	

Étape | Fase	Date | Datum

PLAN D IMPLANTATION / IMPLANTATIE PLAN

VUE EN PLAN_BOVENAANZICHT ech: 1/200

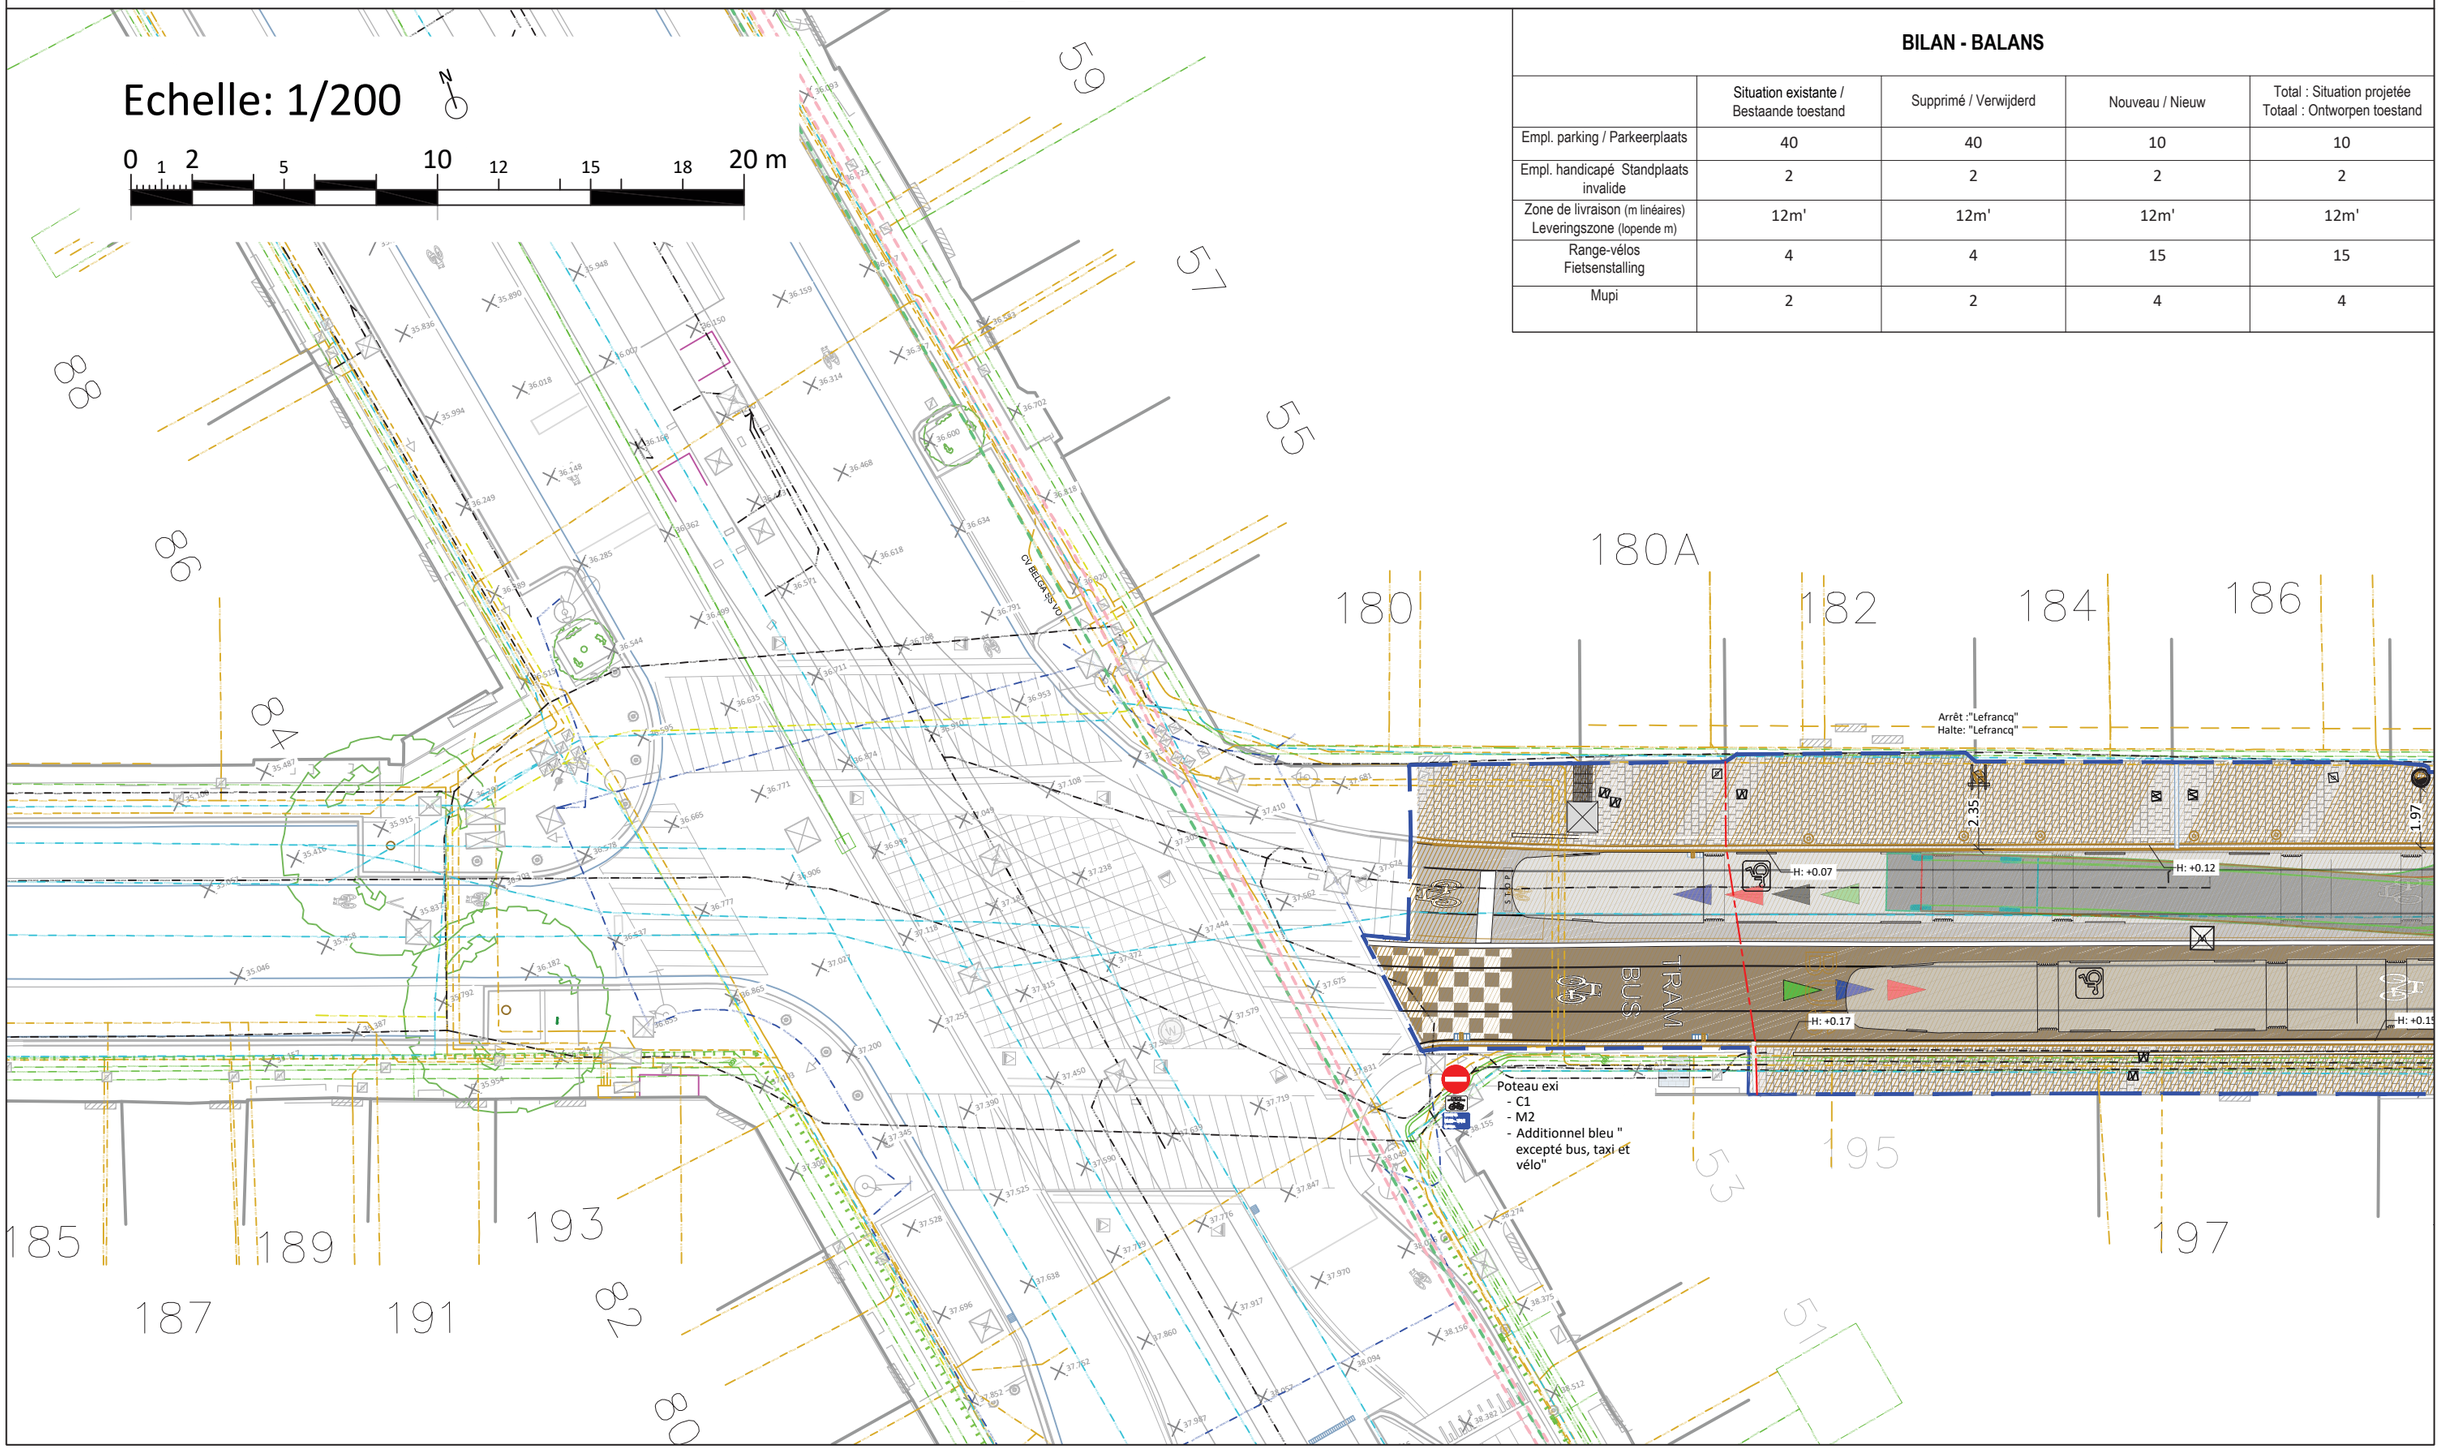

BILAN - BALANS

	Situation existante / Bestaande toestand	Supprimé / Verwijderd	Nouveau / Nieuw	Total : Situation projetée Totaal : Ontworpen toestand
Empl. parking / Parkeerplaats	40	40	10	10
Empl. handicapé Standplaats invalide	2	2	2	2
Zone de livraison (m linéaires) Leveringszone (lopende m)	12m'	12m'	12m'	12m'
Range-vélos Fietsenstalling	4	4	15	15
Mupi	2	2	4	4

INFRASTRUCTURES
Bureau d'Études Voirie

SCHAERBEEK 1030 SCHAARBEEK

INFRASTRUCTUUR
Studiebureau Wegen

Projet communal | Gemeentelijk ontwerp

RUE ROGIER
Réaménagement de la voirie et de l'arrêt "Robiano"

ROGIERSTRAAT
Herinrichting van de weg en de halte " Robiano"

Format | Formaat : A3	Échelle | Schaal : 1/200
Dessiné par | Getekend door : Prénom NOM	
DRESSÉ PAR LE BUREAU D'ÉTUDES DE LA VOIRIE DE LA COMMUNE OPGEMAAKT DOOR HET STUDIEBUREAU WEGEN VAN DE GEMEENTE	

Étape | Fase	Date | Datum

PLAN D IMPLANTATION / IMPLANTATIE PLAN


VUE EN PLAN_BOVENAANZICHT ech: 1/200

Echelle: 1/200

0 1 2 5 10 12 15 18 20 m

BILAN - BALANS

	Situation existante / Bestaande toestand	Supprimé / Verwijderd	Nouveau / Nieuw	Total : Situation projetée Totaal : Ontworpen toestand
Empl. parking / Parkeerplaats	40	40	10	10
Empl. handicapé Standplaats invalide	2	2	2	2
Zone de livraison (m linéaires) Leveringszone (lopende m)	12m'	12m'	12m'	12m'
Range-vélos Fietsenstalling	4	4	15	15
Mupi	2	2	4	4

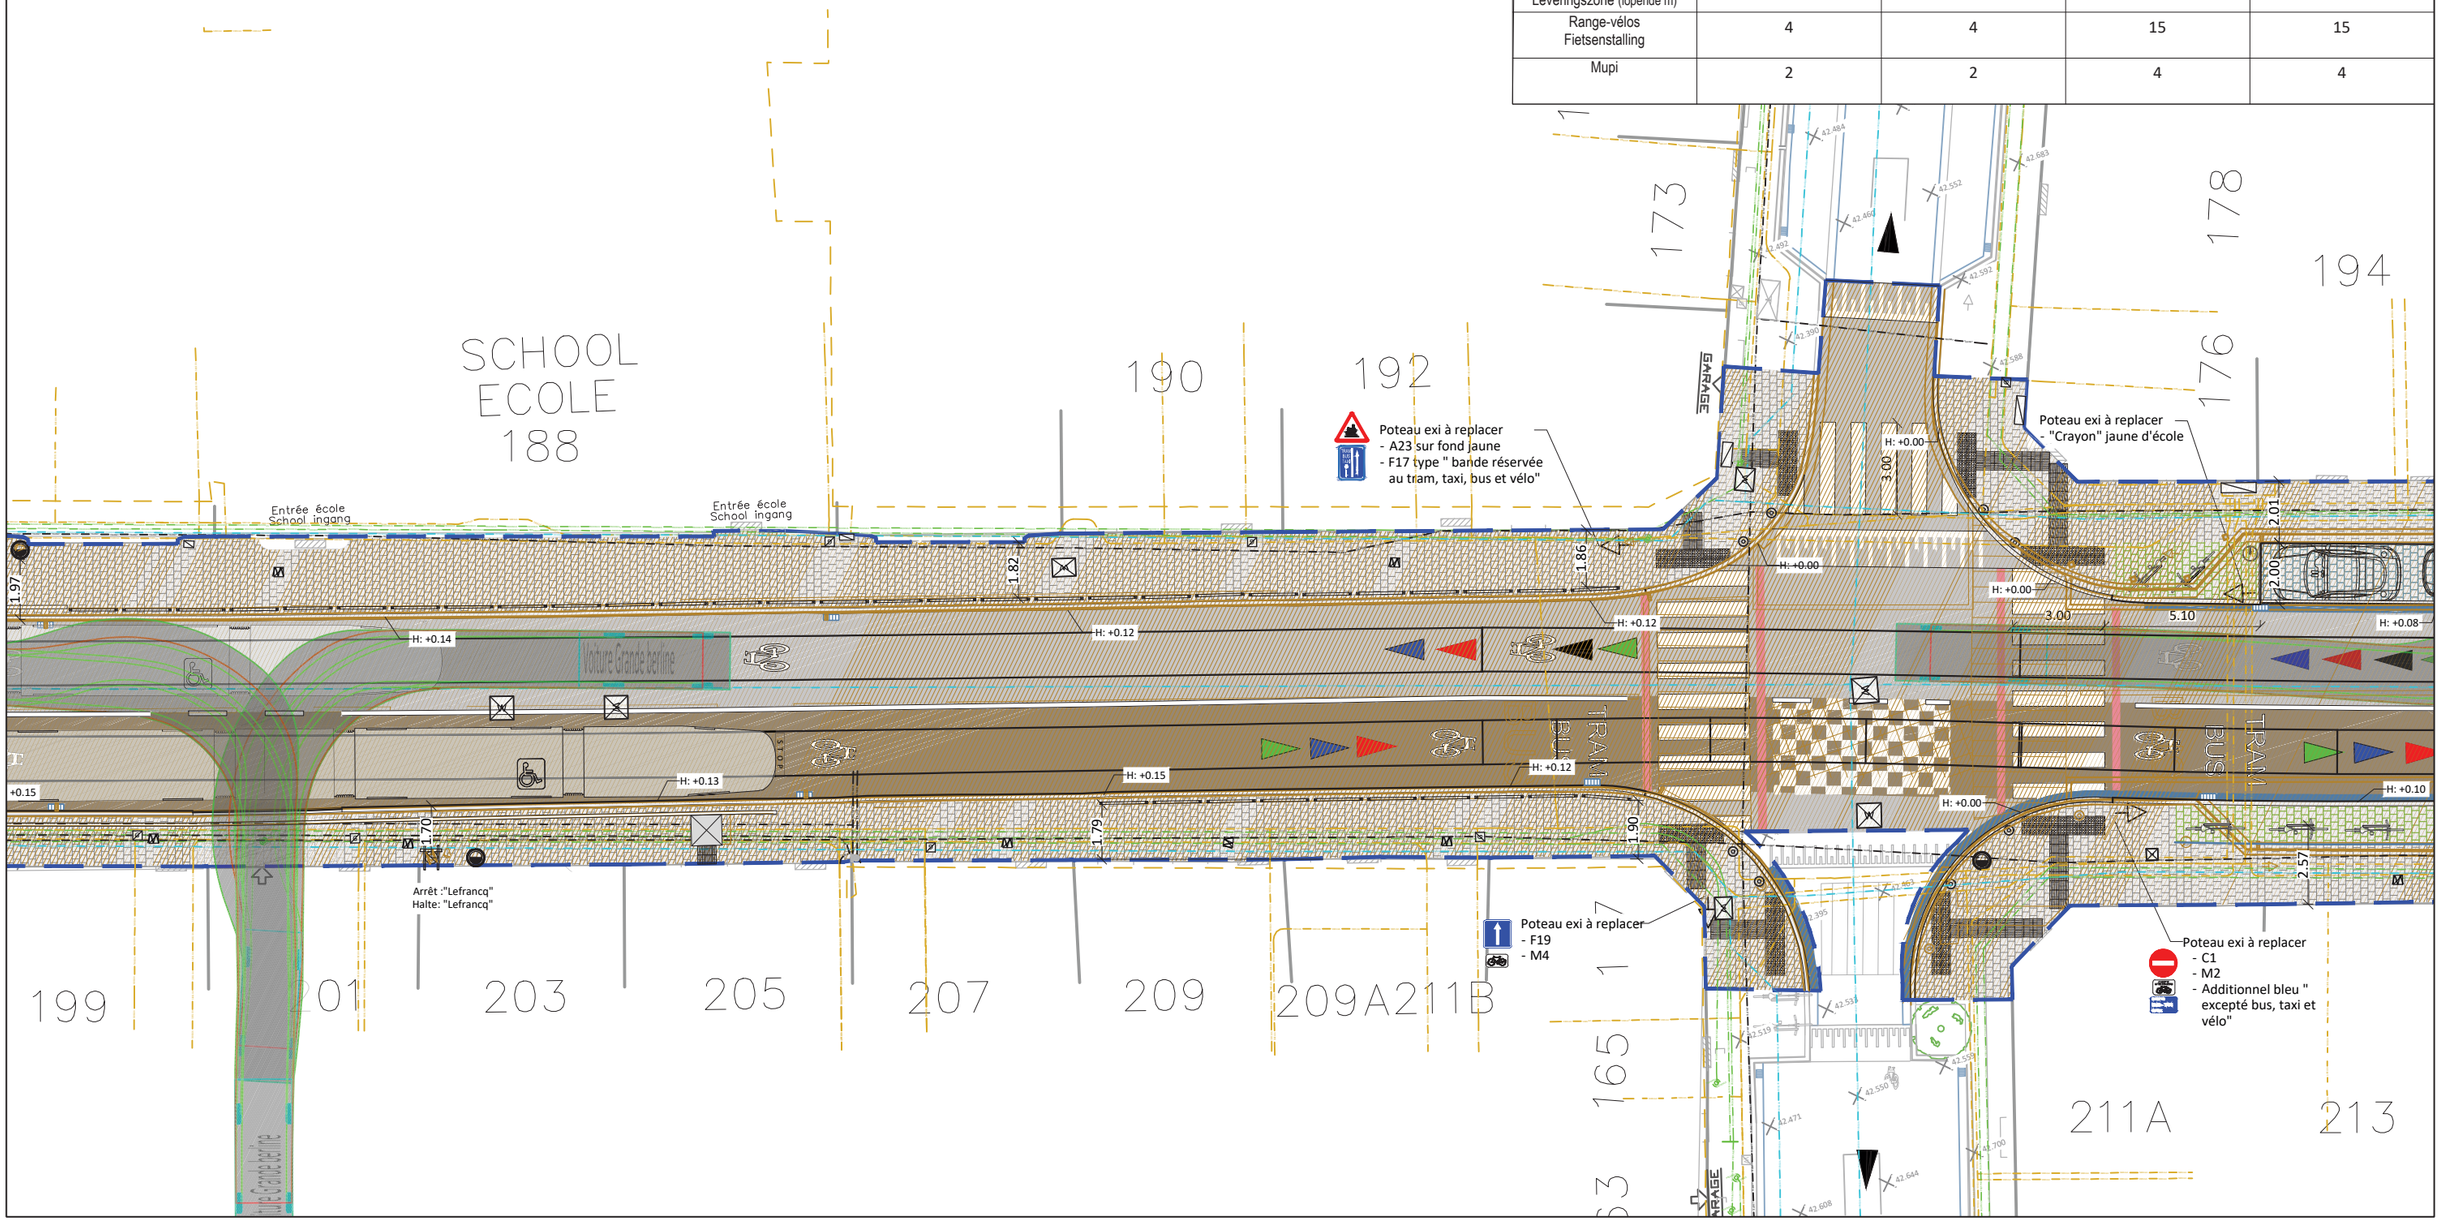

INFRASTRUCTURES Bureau d'Études Voirie — SCHAERBEEK 1030 SCHAARBEEK — INFRASTRUCTUUR Studiebureau Wegen	RUE ROGIER Réaménagement de la voirie et de l'arrêt "Robiano" ROGIERSTRAAT Herinrichting van de weg en de halte " Robiano"	Format | Formaat : A3 — Échelle | Schaal : 1/200 Dessiné par | Getekend door : Prénom NOM DRESSÉ PAR LE BUREAU D'ÉTUDES DE LA VOIRIE DE LA COMMUNE OPGEMAAKT DOOR HET STUDIEBUREAU WEGEN VAN DE GEMEENTE
Projet communal | Gemeentelijk ontwerp		

Étape | Fase	Date | Datum

PLAN D IMPLANTATION / IMPLANTATIE PLAN


VUE EN PLAN_BOVENAANZICHT ech: 1/200

Echelle: 1/200

0 1 2 5 10 12 15 18 20 m

BILAN - BALANS

	Situation existante / Bestaande toestand	Supprimé / Verwijderd	Nouveau / Nieuw	Total : Situation projetée Totaal : Ontworpen toestand
Empl. parking / Parkeerplaats	40	40	10	10
Empl. handicapé Standplaats invalide	2	2	2	2
Zone de livraison (m linéaires) Leveringszone (lopende m)	12m'	12m'	12m'	12m'
Range-vélos Fietsenstalling	4	4	15	15
Mupi	2	2	4	4

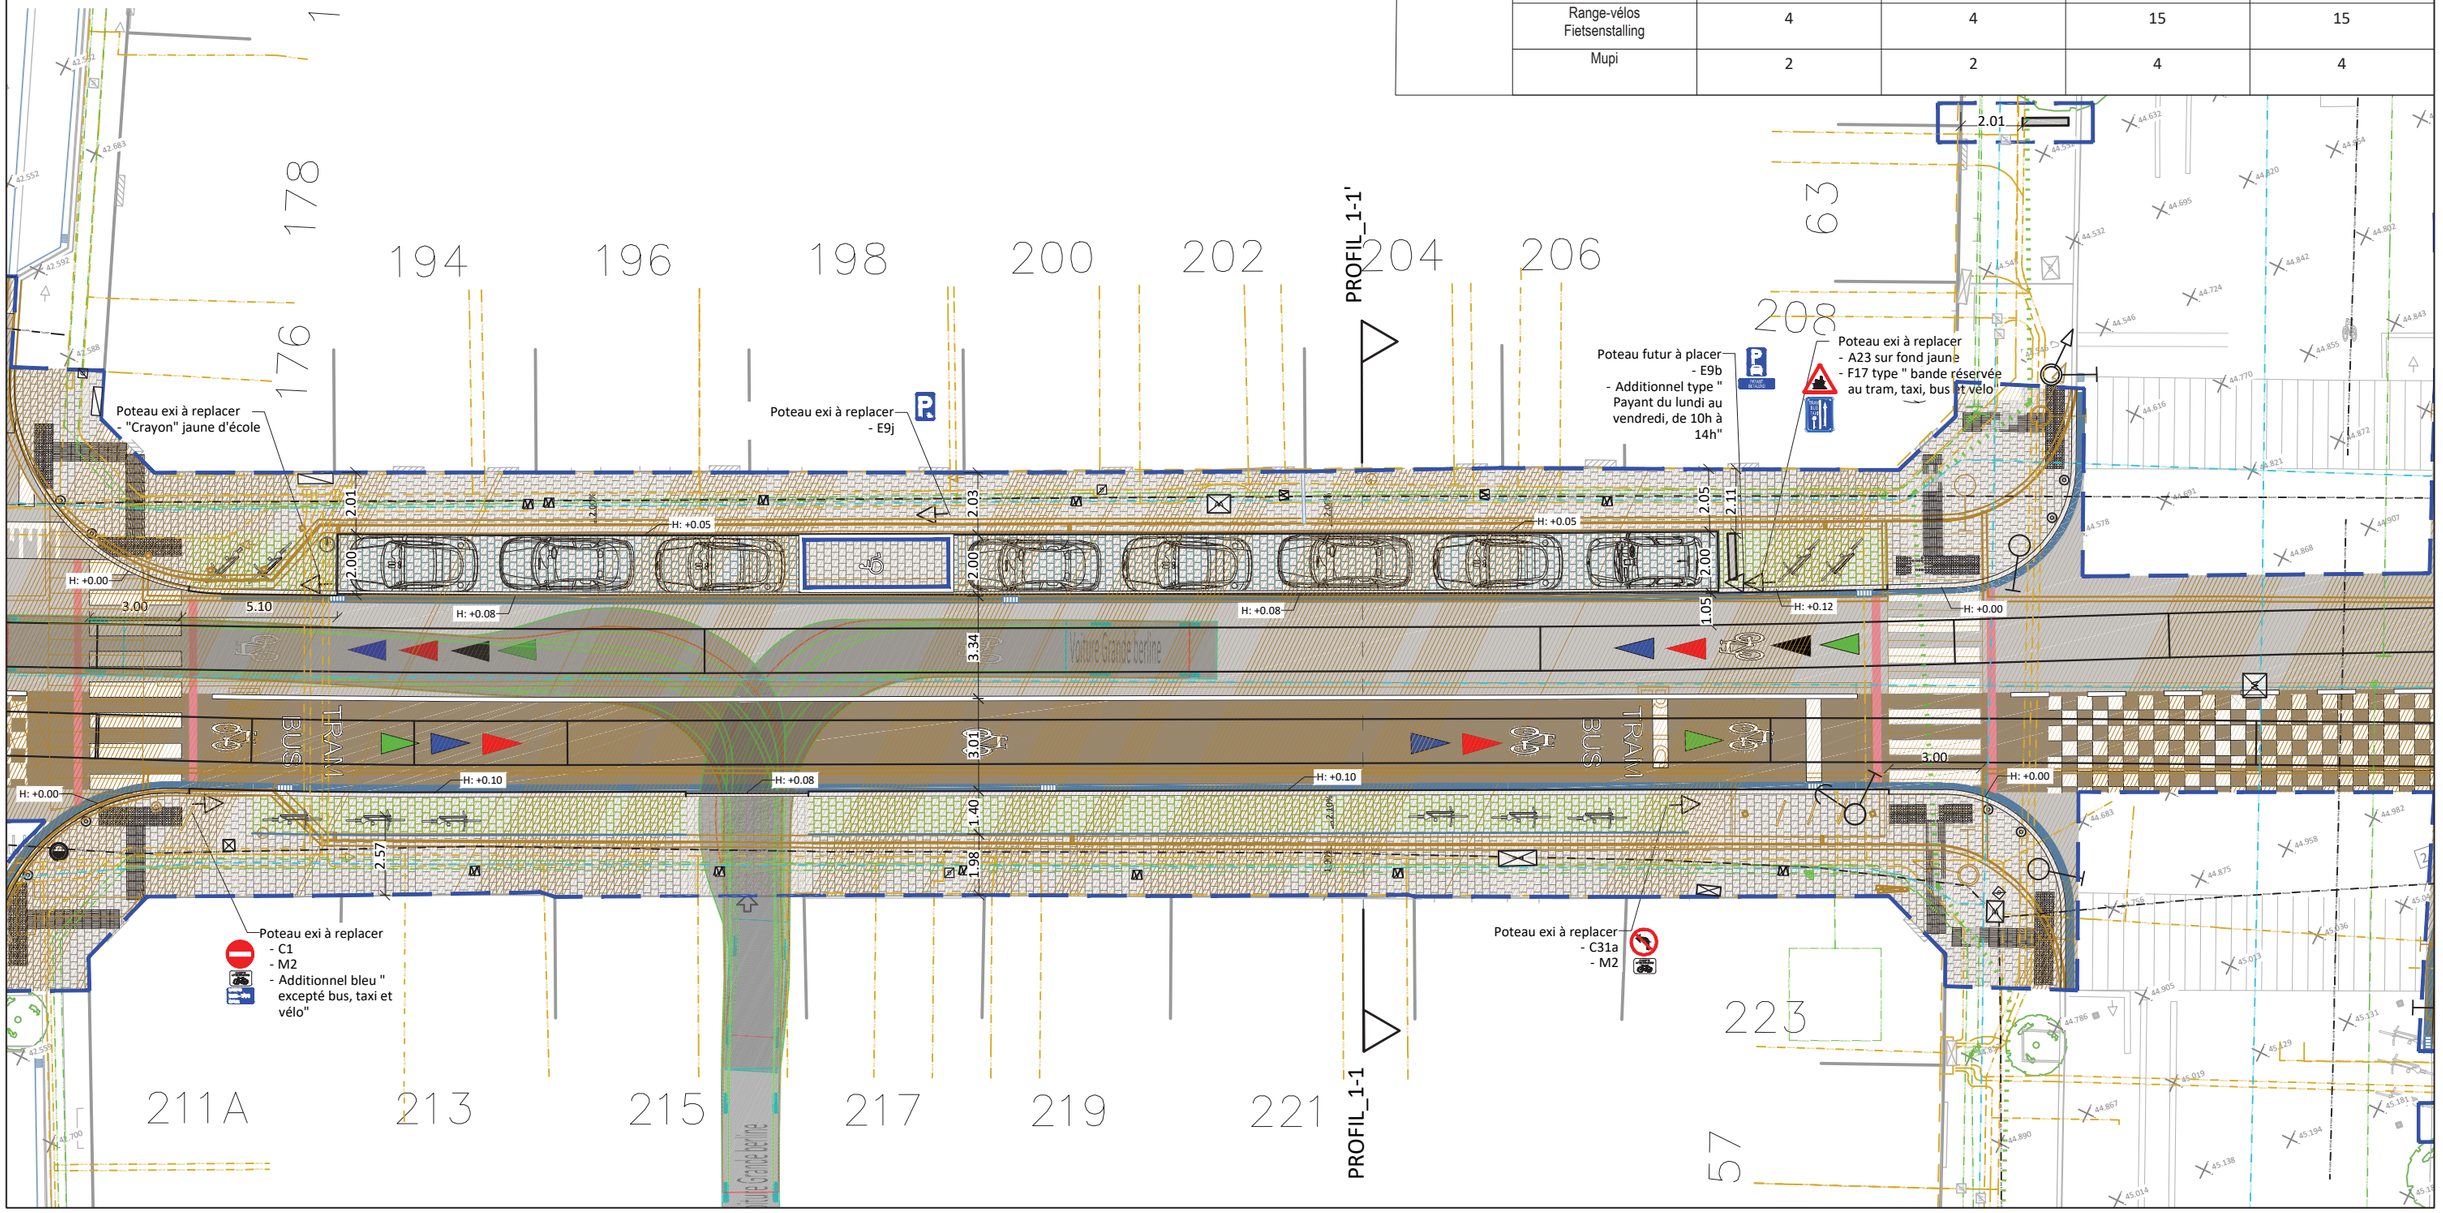

INFRASTRUCTURES Bureau d'Études Voirie / INFRASTRUCTUUR Studiebureau Wegen	RUE ROGIER Réaménagement de la voirie et de l'arrêt "Robiano" ROGIERSTRAAT Herinrichting van de weg en de halte " Robiano"	Format | Formaat : A3 — Échelle | Schaal : 1/200 Dessiné par | Getekend door : Prénom NOM DRESSÉ PAR LE BUREAU D'ÉTUDES DE LA VOIRIE DE LA COMMUNE OPGEMAAKT DOOR HET STUDIEBUREAU WEGEN VAN DE GEMEENTE
Projet communal | Gemeentelijk ontwerp		Étape | Fase — Date | Datum

PLAN D IMPLANTATION / IMPLANTATIE PLAN


VUE EN PLAN_BOVENAANZICHT ech: 1/200

Echelle: 1/200

0 1 2 5 10 12 15 18 20 m

BILAN - BALANS

	Situation existante / Bestaande toestand	Supprimé / Verwijderd	Nouveau / Nieuw	Total : Situation projetée Totaal : Ontworpen toestand
Empl. parking / Parkeerplaats	40	40	10	10
Empl. handicapé Standplaats invalide	2	2	2	2
Zone de livraison (m linéaires) Leveringszone (lopende m)	12m'	12m'	12m'	12m'
Range-vélos Fietsenstalling	4	4	15	15
Mupi	2	2	4	4

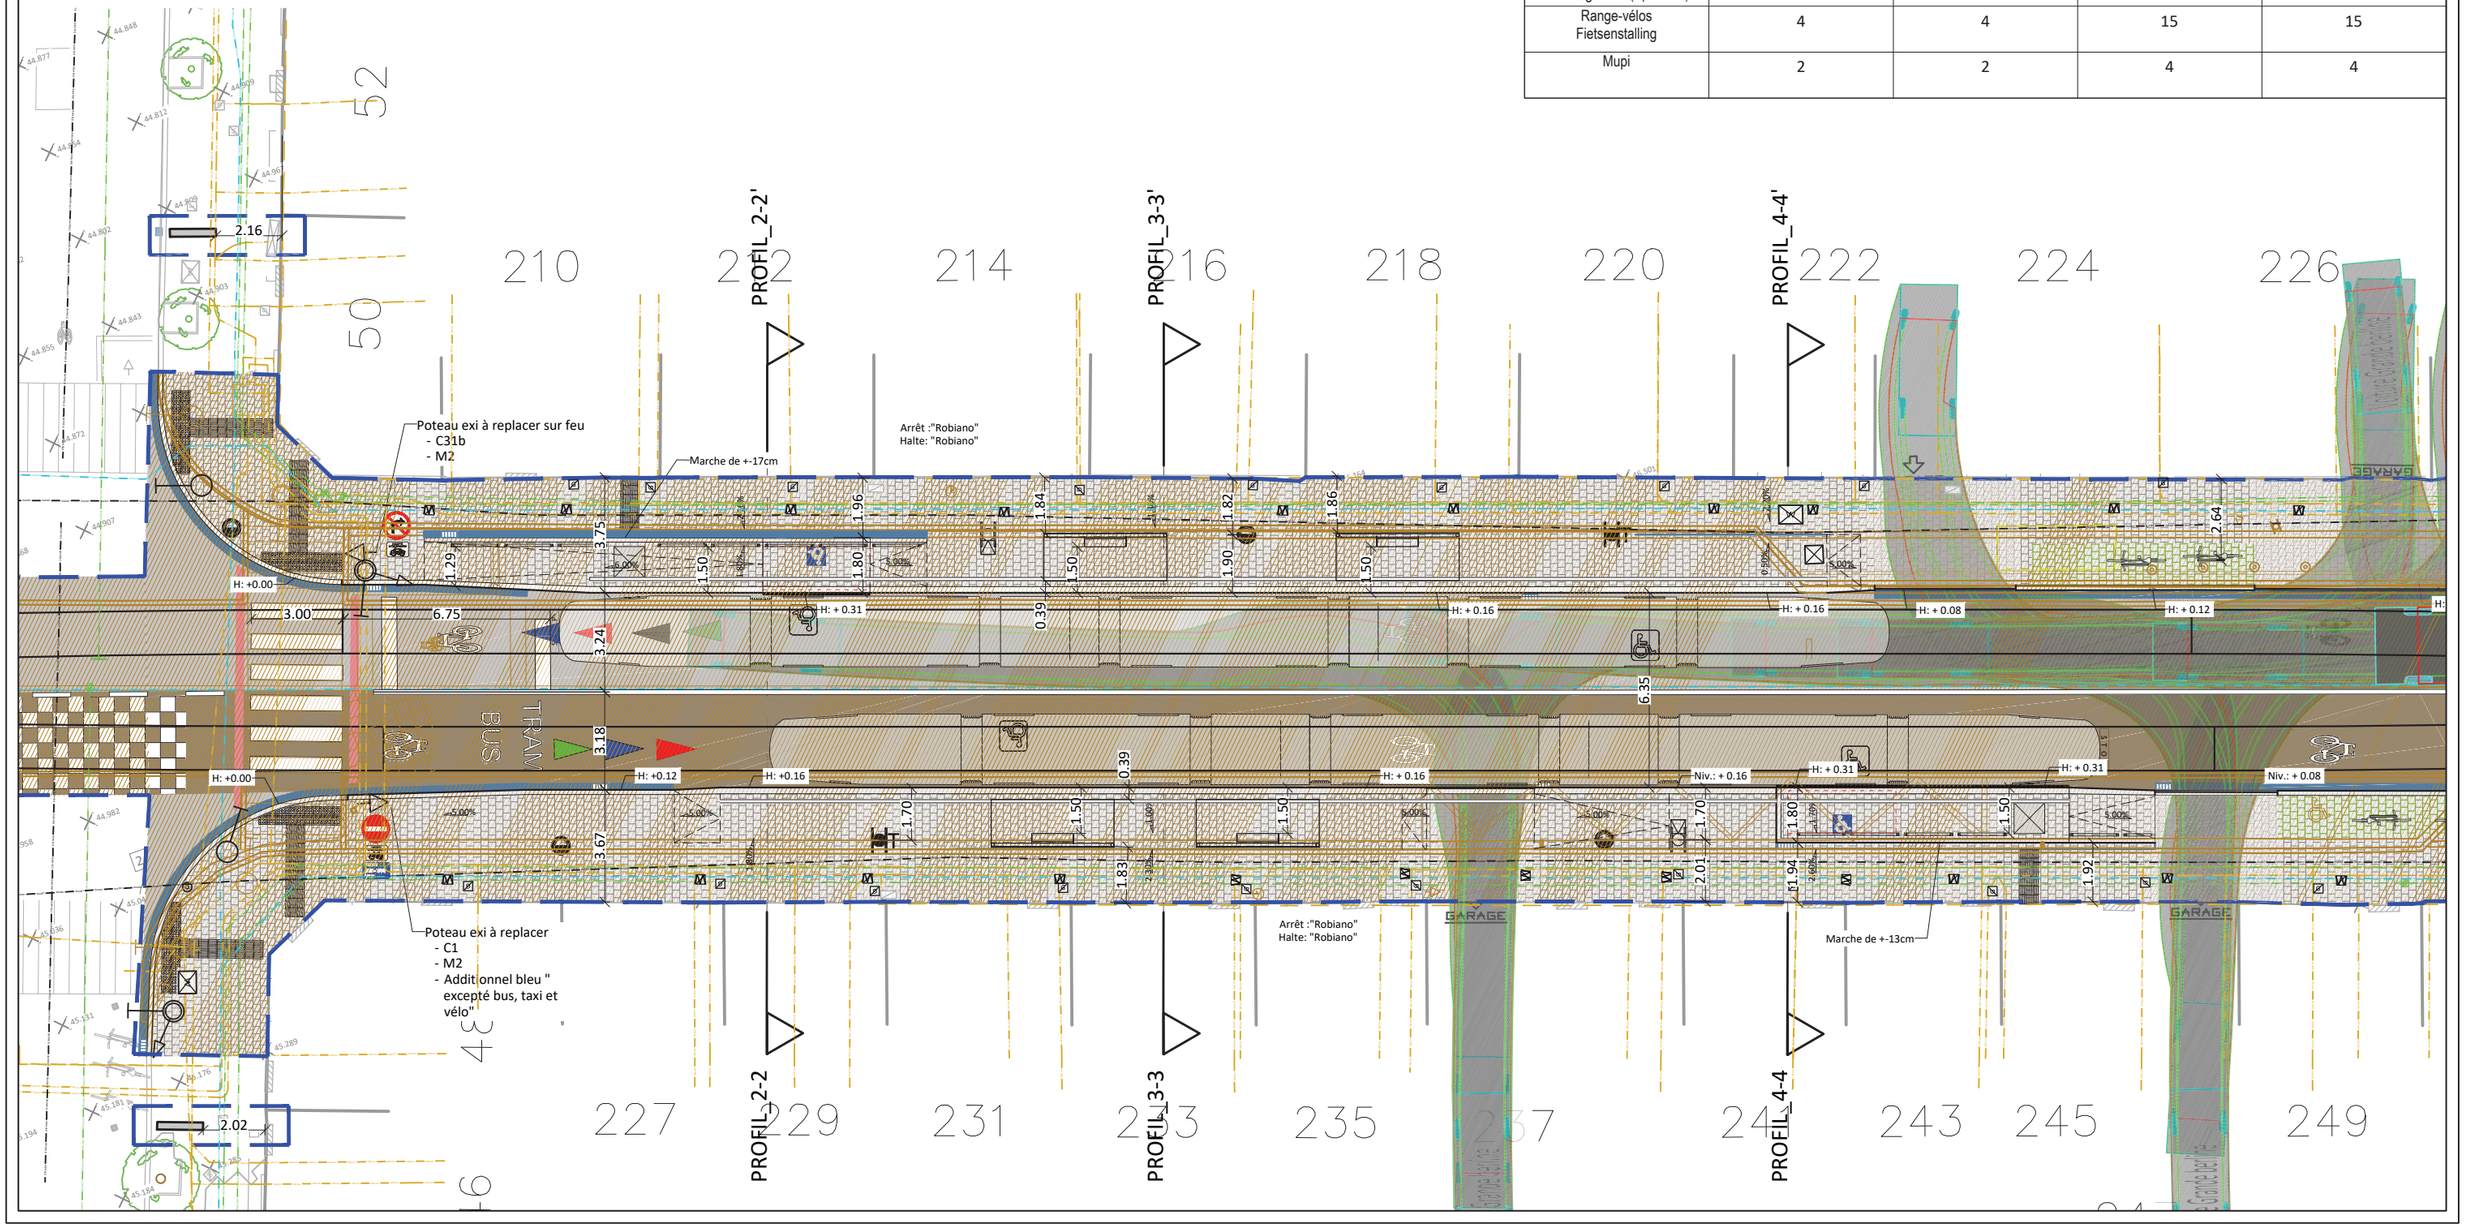

INFRASTRUCTURES Bureau d'Études Voirie SCHAERBEEK 1030 SCHAARBEEK INFRASTRUCTUUR Studiebureau Wegen	RUE ROGIER Réaménagement de la voirie et de l'arrêt "Robiano" ROGIERSTRAAT Herinrichting van de weg en de halte " Robiano"
Projet communal | Gemeentelijk ontwerp	Format | Formaat : A3 — Échelle | Schaal : 1/200 Dessiné par | Getekend door : Prénom NOM DRESSÉ PAR LE BUREAU D'ÉTUDES DE LA VOIRIE DE LA COMMUNE OPGEMAAKT DOOR HET STUDIEBUREAU WEGEN VAN DE GEMEENTE

Étape | Fase	Date | Datum

VUE EN PLAN_BOVENAANZICHT ech: 1/200

Echelle: 1/200

0 1 2 5 10 12 15 18 20 m

BILAN - BALANS

	Situation existante / Bestaande toestand	Supprimé / Verwijderd	Nouveau / Nieuw	Total : Situation projetée Totaal : Ontworpen toestand
Empl. parking / Parkeerplaats	40	40	10	10
Empl. handicapé Standplaats invalide	2	2	2	2
Zone de livraison (m linéaires) Leveringszone (lopende m)	12m'	12m'	12m'	12m'
Range-vélos Fietsenstalling	4	4	15	15
Mupi	2	2	4	4

Poteau futur à placer
- E9b
- Additionnel type " Payant du lundi au vendredi, de 10h à 14h"

Poteau exi à replacer
- C31a
- M2
- Additionnel bleu " excepté bus, taxi et vélo"

Poteau exi à replacer
- E9a
- Additionnel type i
- Additionnel type " Payant du lundi au vendredi, de 10h à 14h"
- Xc type " 12m"

Poteau exi à replacer
- E9j

Poteau exi à replacer
- C31b
- M2
- Additionnel bleu " excepté bus, taxi et vélo"

INFRASTRUCTURES Bureau d'Études Voirie SCHAERBEEK 1030 SCHAARBEEK INFRASTRUCTUUR Studiebureau Wegen	RUE ROGIER Réaménagement de la voirie et de l'arrêt "Robiano" ROGIERSTRAAT Herinrichting van de weg en de halte " Robiano"
Projet communal | Gemeentelijk ontwerp	DRESSÉ PAR LE BUREAU D'ÉTUDES DE LA VOIRIE DE LA COMMUNE OPGEMAAKT DOOR HET STUDIEBUREAU WEGEN VAN DE GEMEENTE

Format | Formaat : A3	Échelle | Schaal : 1/200
Dessiné par | Getekend door : Prénom NOM	

Étape | Fase	Date | Datum

PLAN DE LA SITUATION EXISTANTE / BETSAANDE SITUATIEPLAN

VUE EN PLAN_BOVENAANZICHT ech: 1/200




INFRASTRUCTURES Bureau d'Études Voirie SCHAERBEEK 1030 SCHAARBEEK INFRASTRUCTUUR Studiebureau Wegen	RUE ROGIER Réaménagement de la voirie et de l'arrêt "Robiano"	Format | Formaat : A3 — Échelle | Schaal : 1/200	Étape | Fase — Date | Datum
Projet communal | Gemeentelijk ontwerp	ROGIERSTRAAT Herinrichting van de weg en de halte " Robiano"	Dessiné par | Getekend door : Prénom NOM	
		DRESSÉ PAR LE BUREAU D'ÉTUDES DE LA VOIRIE DE LA COMMUNE OPGEMAAKT DOOR HET STUDIEBUREAU WEGEN VAN DE GEMEENTE	

PLAN DE LA SITUATION EXISTANTE / BETSAANDE SITUATIEPLAN

VUE EN PLAN_BOVENAANZICHT ech: 1/200

Echelle: 1/200


0 1 2 5 10 12 15 18 20 m

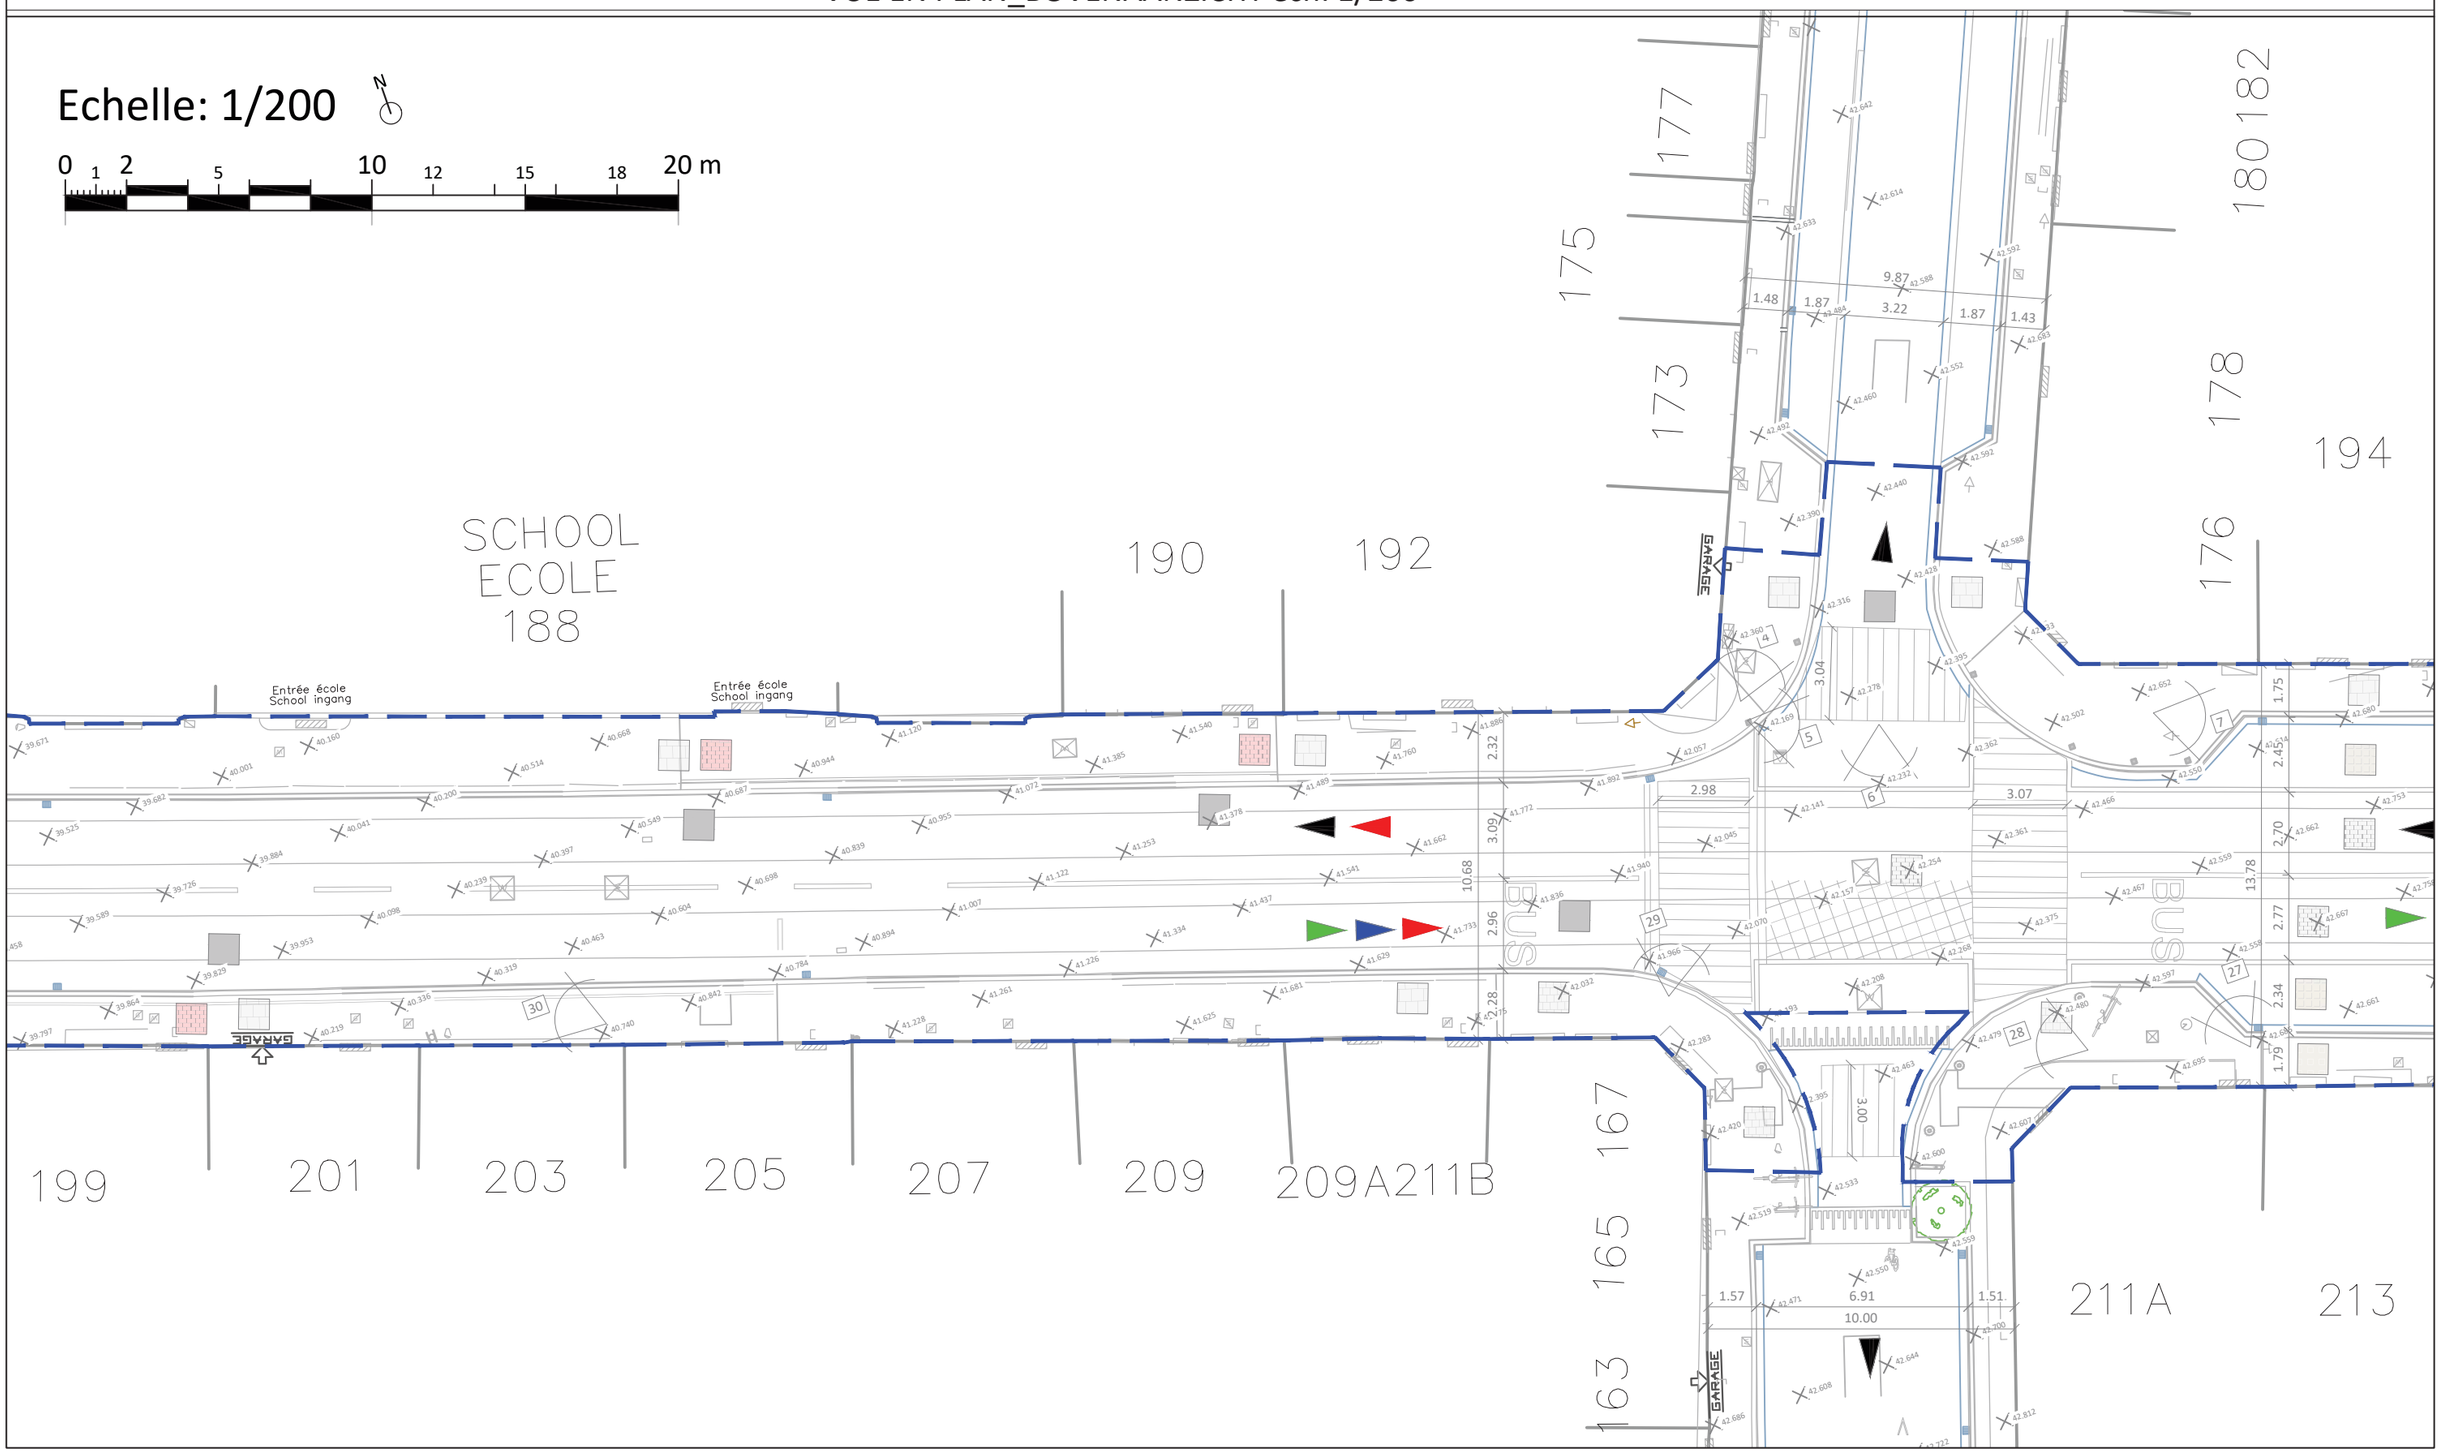

INFRASTRUCTURES Bureau d'Études Voirie SCHAERBEEK 1030 SCHAARBEEK INFRASTRUCTUUR Studiebureau Wegen	RUE ROGIER Réaménagement de la voirie et de l'arrêt "Robiano" ROGIERSTRAAT Herinrichting van de weg en de halte " Robiano"	Format | Formaat : A3 / Échelle | Schaal : 1/200 Dessiné par | Getekend door : Prénom NOM DRESSÉ PAR LE BUREAU D'ÉTUDES DE LA VOIRIE DE LA COMMUNE OPGEMAAKT DOOR HET STUDIEBUREAU WEGEN VAN DE GEMEENTE	Étape | Fase / Date | Datum
Projet communal | Gemeentelijk ontwerp			

PLAN DE LA SITUATION EXISTANTE / BETSAANDE SITUATIEPLAN

VUE EN PLAN_BOVENAANZICHT ech: 1/200

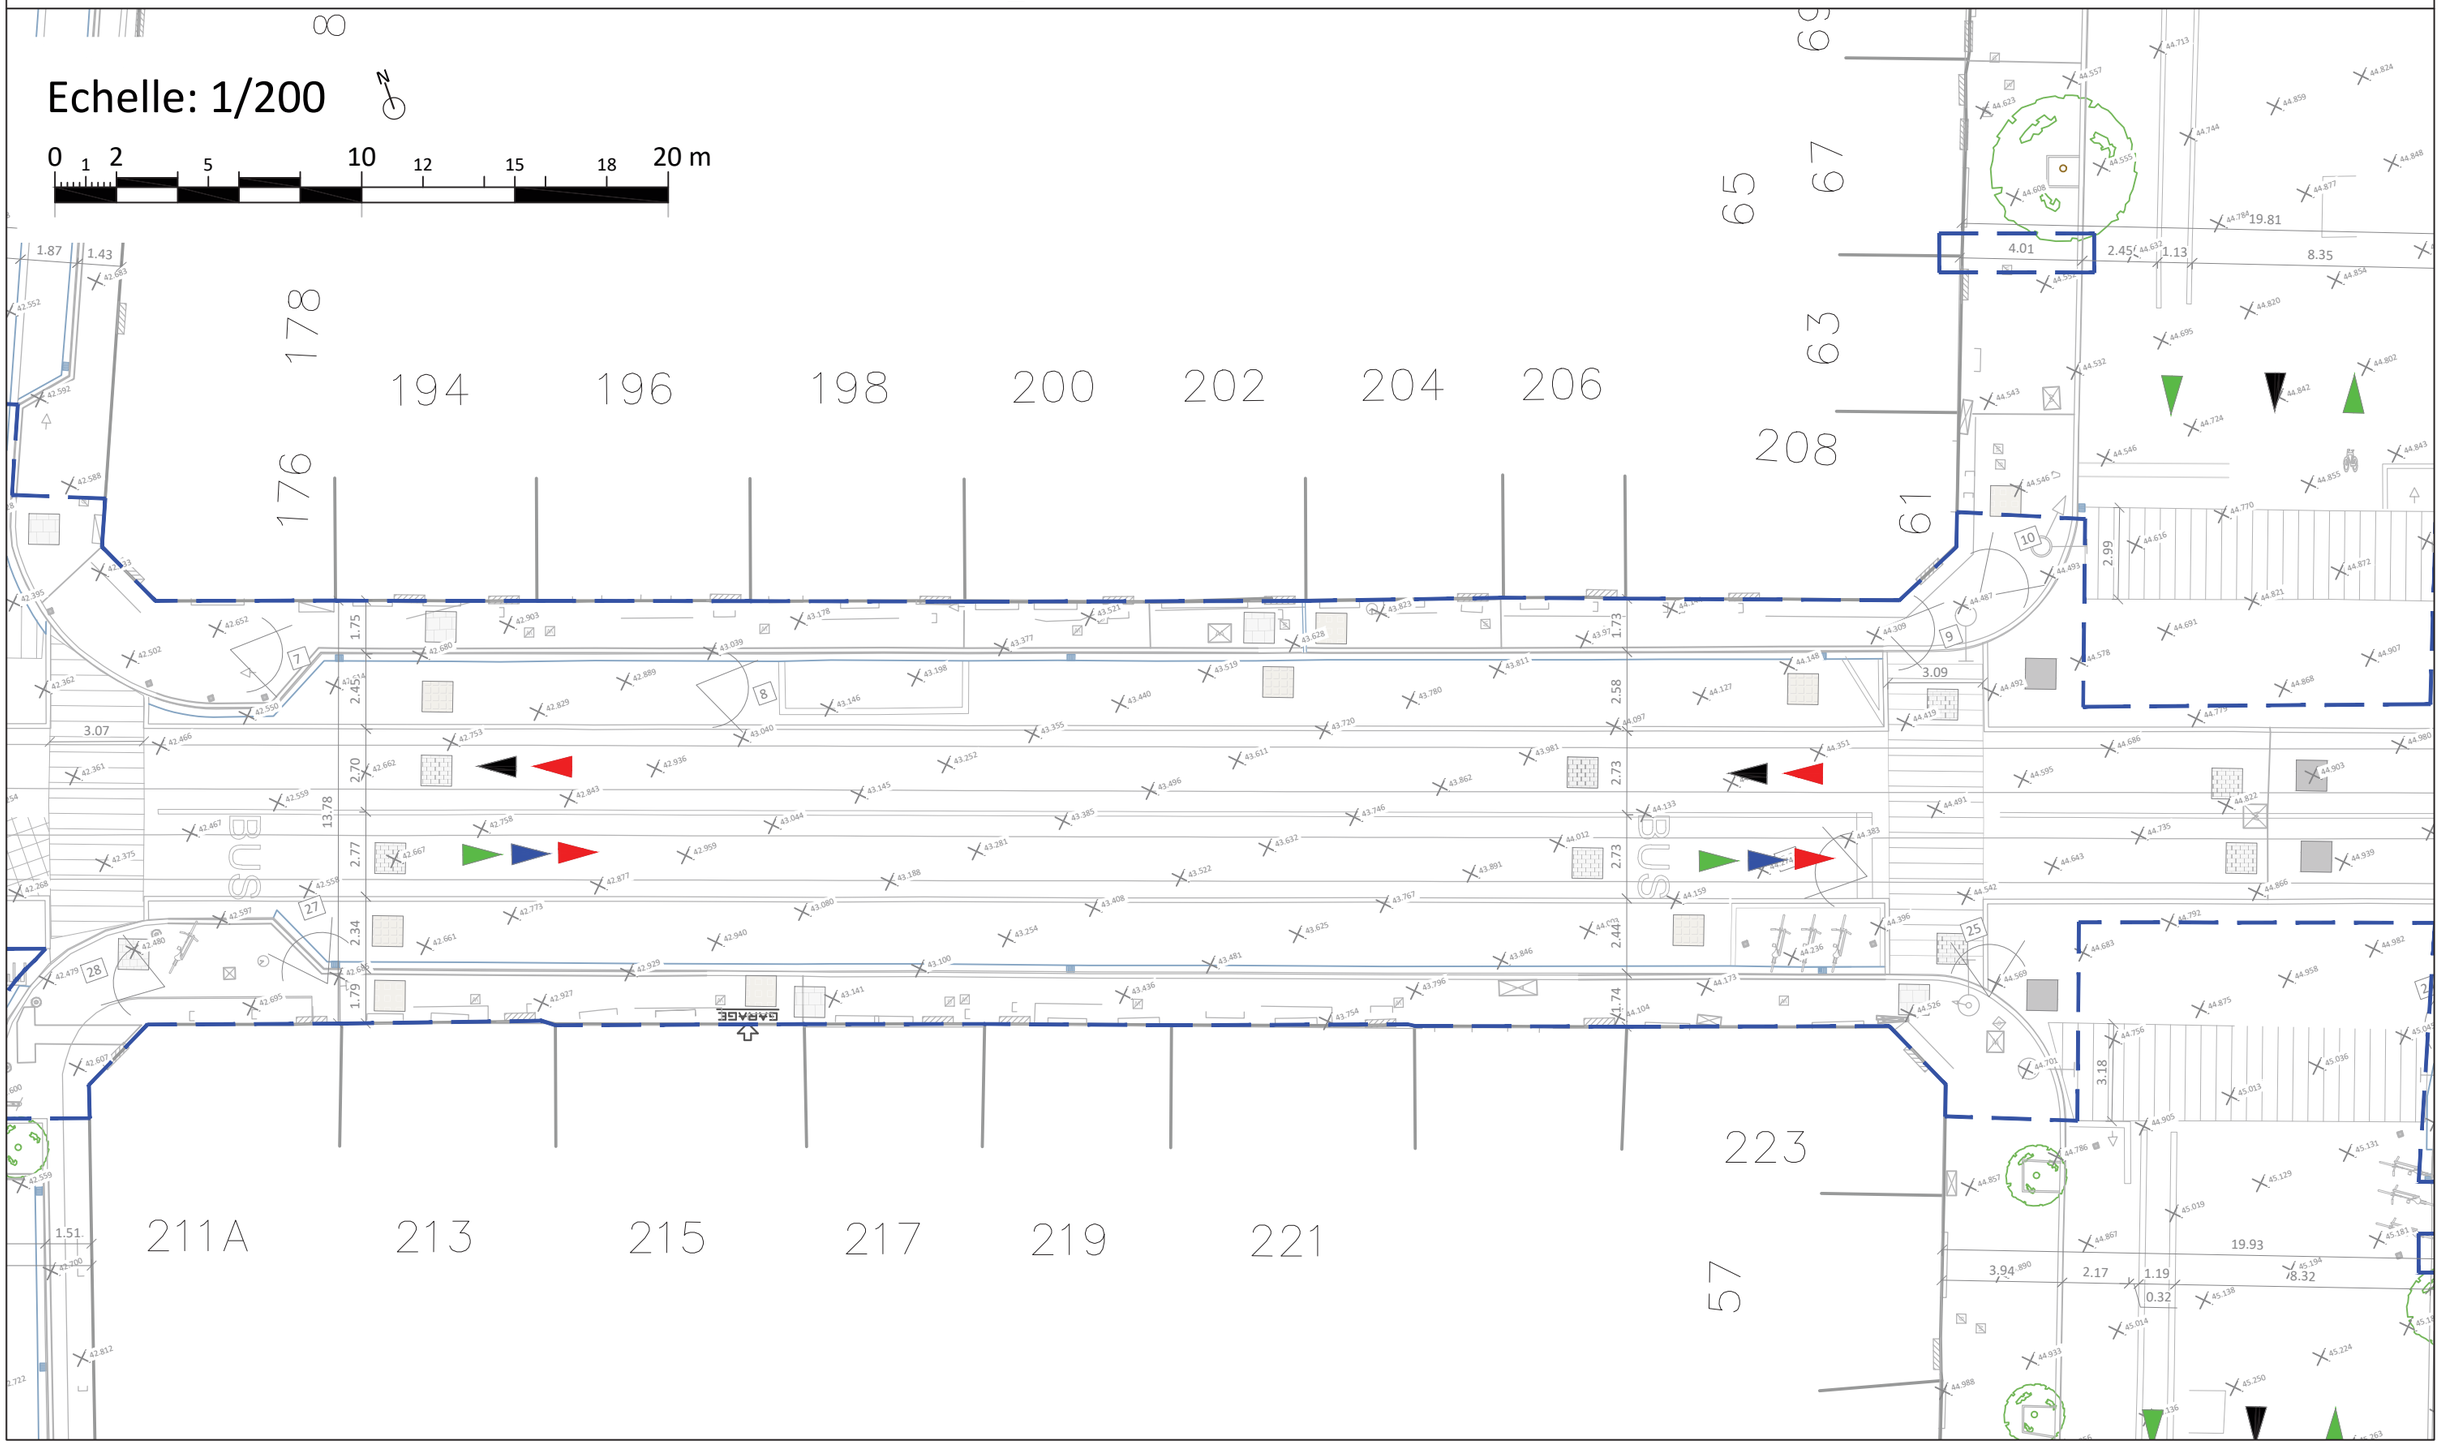

INFRASTRUCTURES Bureau d'Études Voirie SCHAERBEEK 1030 SCHAARBEEK INFRASTRUCTUUR Studiebureau Wegen	RUE ROGIER Réaménagement de la voirie et de l'arrêt "Robiano" ROGIERSTRAAT Herinrichting van de weg en de halte " Robiano"
Projet communal | Gemeentelijk ontwerp	

Format | Formaat : A3	Échelle | Schaal : 1/200
Dessiné par | Getekend door : Prénom NOM	
DRESSÉ PAR LE BUREAU D'ÉTUDES DE LA VOIRIE DE LA COMMUNE OPGEMAAKT DOOR HET STUDIEBUREAU WEGEN VAN DE GEMEENTE	


Étape | Fase	Date | Datum

PLAN DE LA SITUATION EXISTANTE / BETSAANDE SITUATIEPLAN

VUE EN PLAN_BOVENAANZICHT ech: 1/200

Echelle: 1/200


0 1 2 5 10 12 15 18 20 m

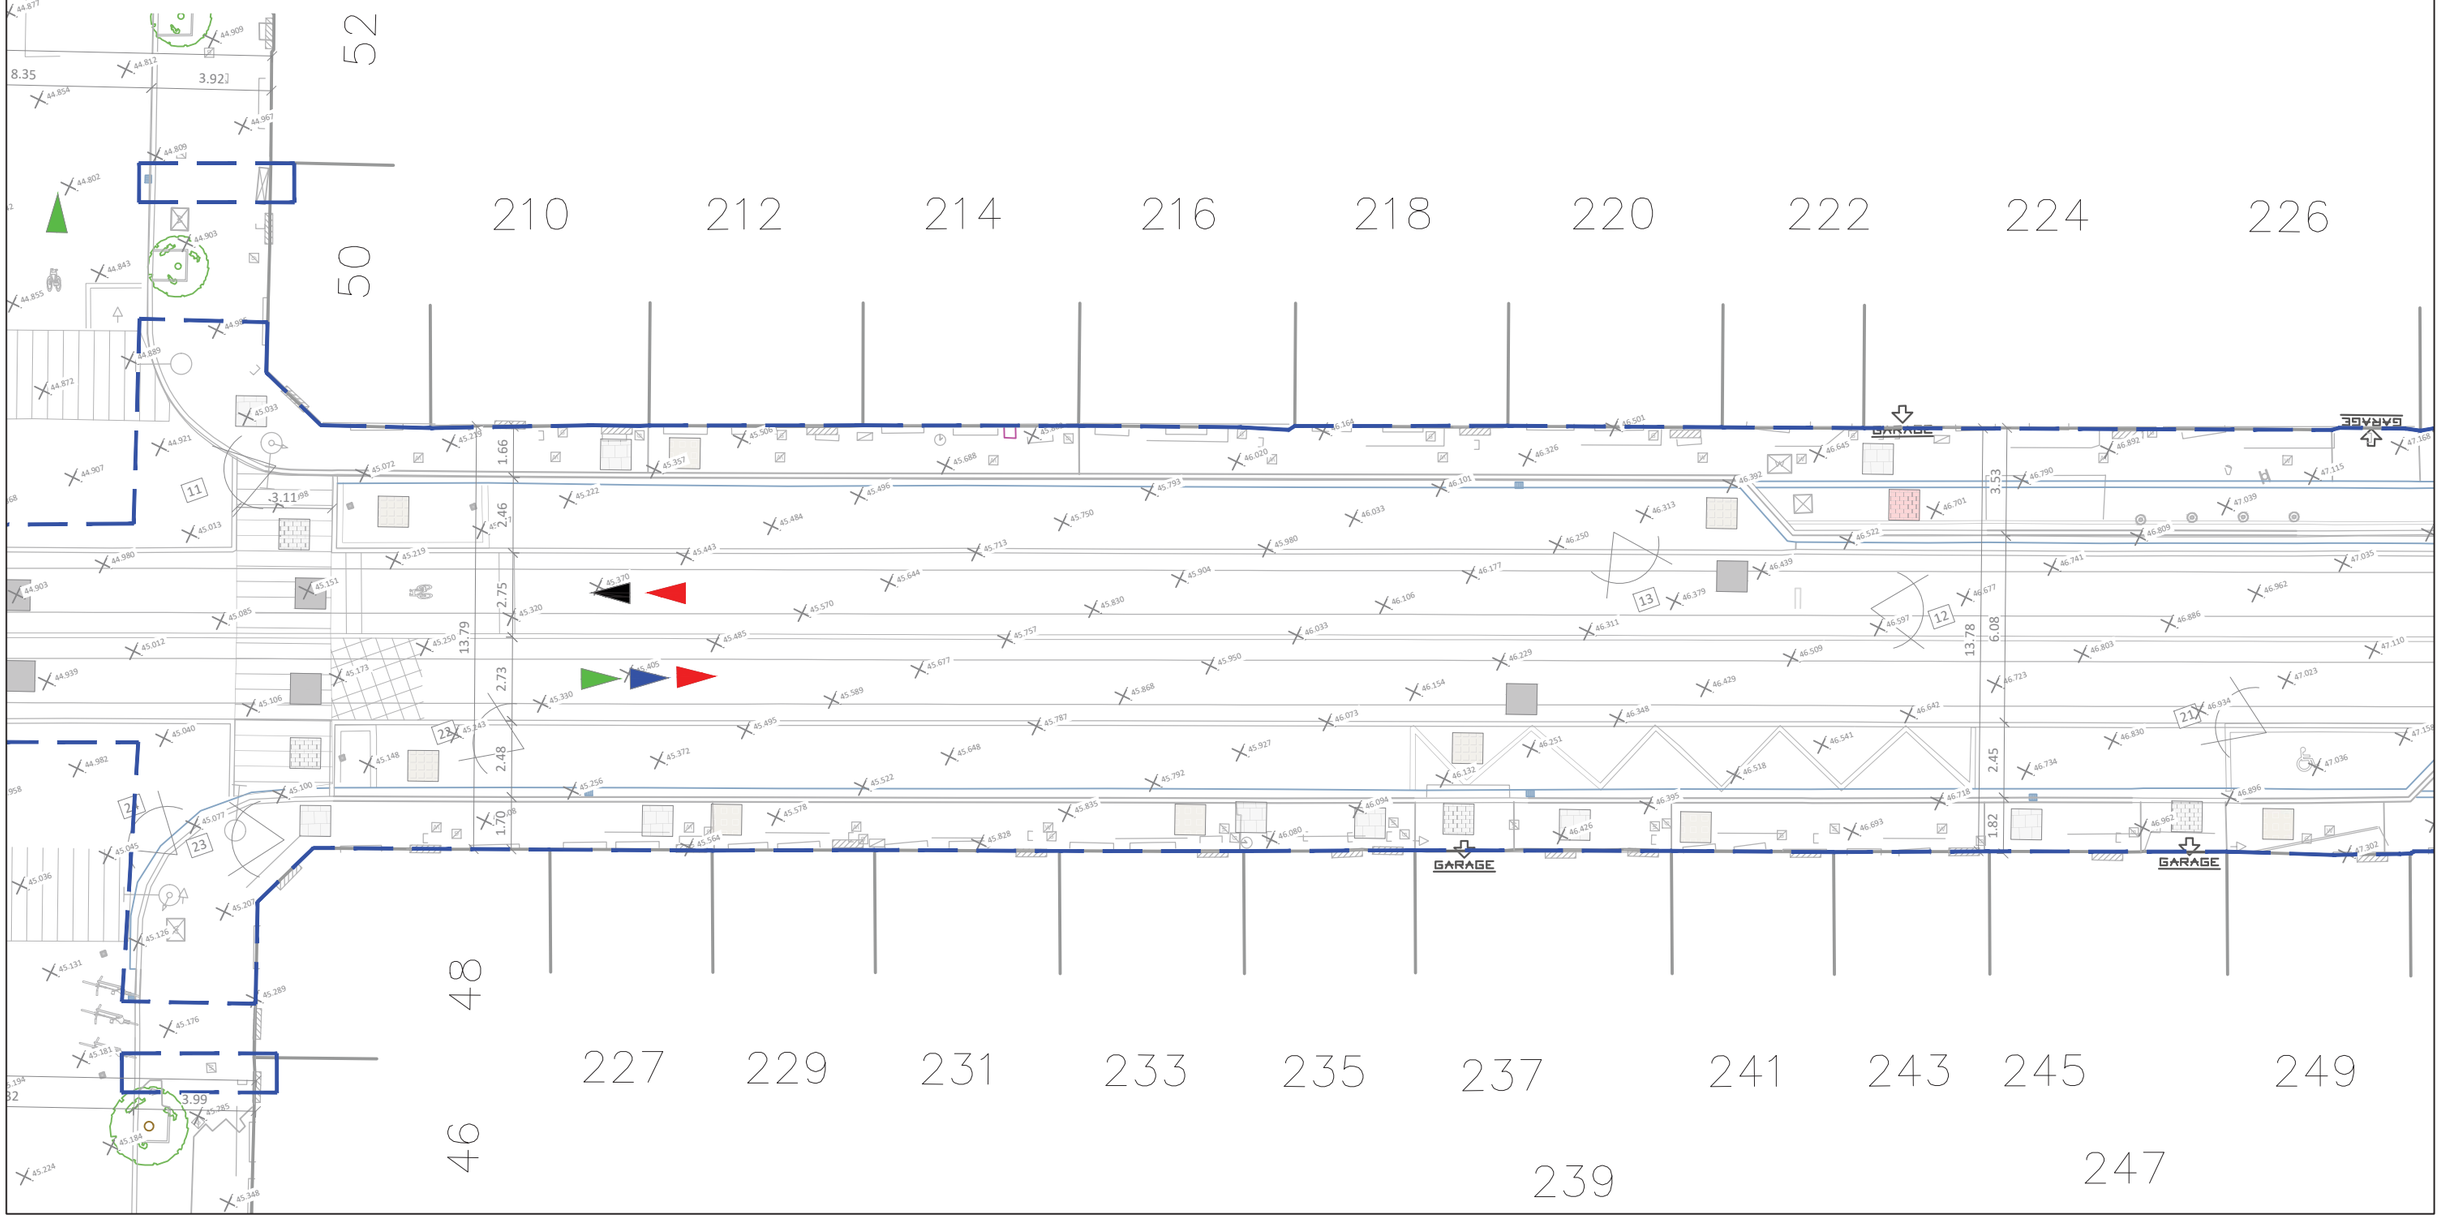

INFRASTRUCTURES Bureau d'Études Voirie SCHAERBEEK 1030 SCHAARBEEK INFRASTRUCTUUR Studiebureau Wegen	RUE ROGIER Réaménagement de la voirie et de l'arrêt "Robiano" ROGIERSTRAAT Herinrichting van de weg en de halte " Robiano"	Format | Formaat : A3 — Échelle | Schaal : 1/200 Dessiné par | Getekend door : Prénom NOM DRESSÉ PAR LE BUREAU D'ÉTUDES DE LA VOIRIE DE LA COMMUNE OPGEMAAKT DOOR HET STUDIEBUREAU WEGEN VAN DE GEMEENTE	Étape | Fase — Date | Datum
Projet communal | Gemeentelijk ontwerp			

PLAN DE LA SITUATION EXISTANTE / BETSAANDE SITUATIEPLAN

VUE EN PLAN_BOVENAANZICHT ech: 1/200

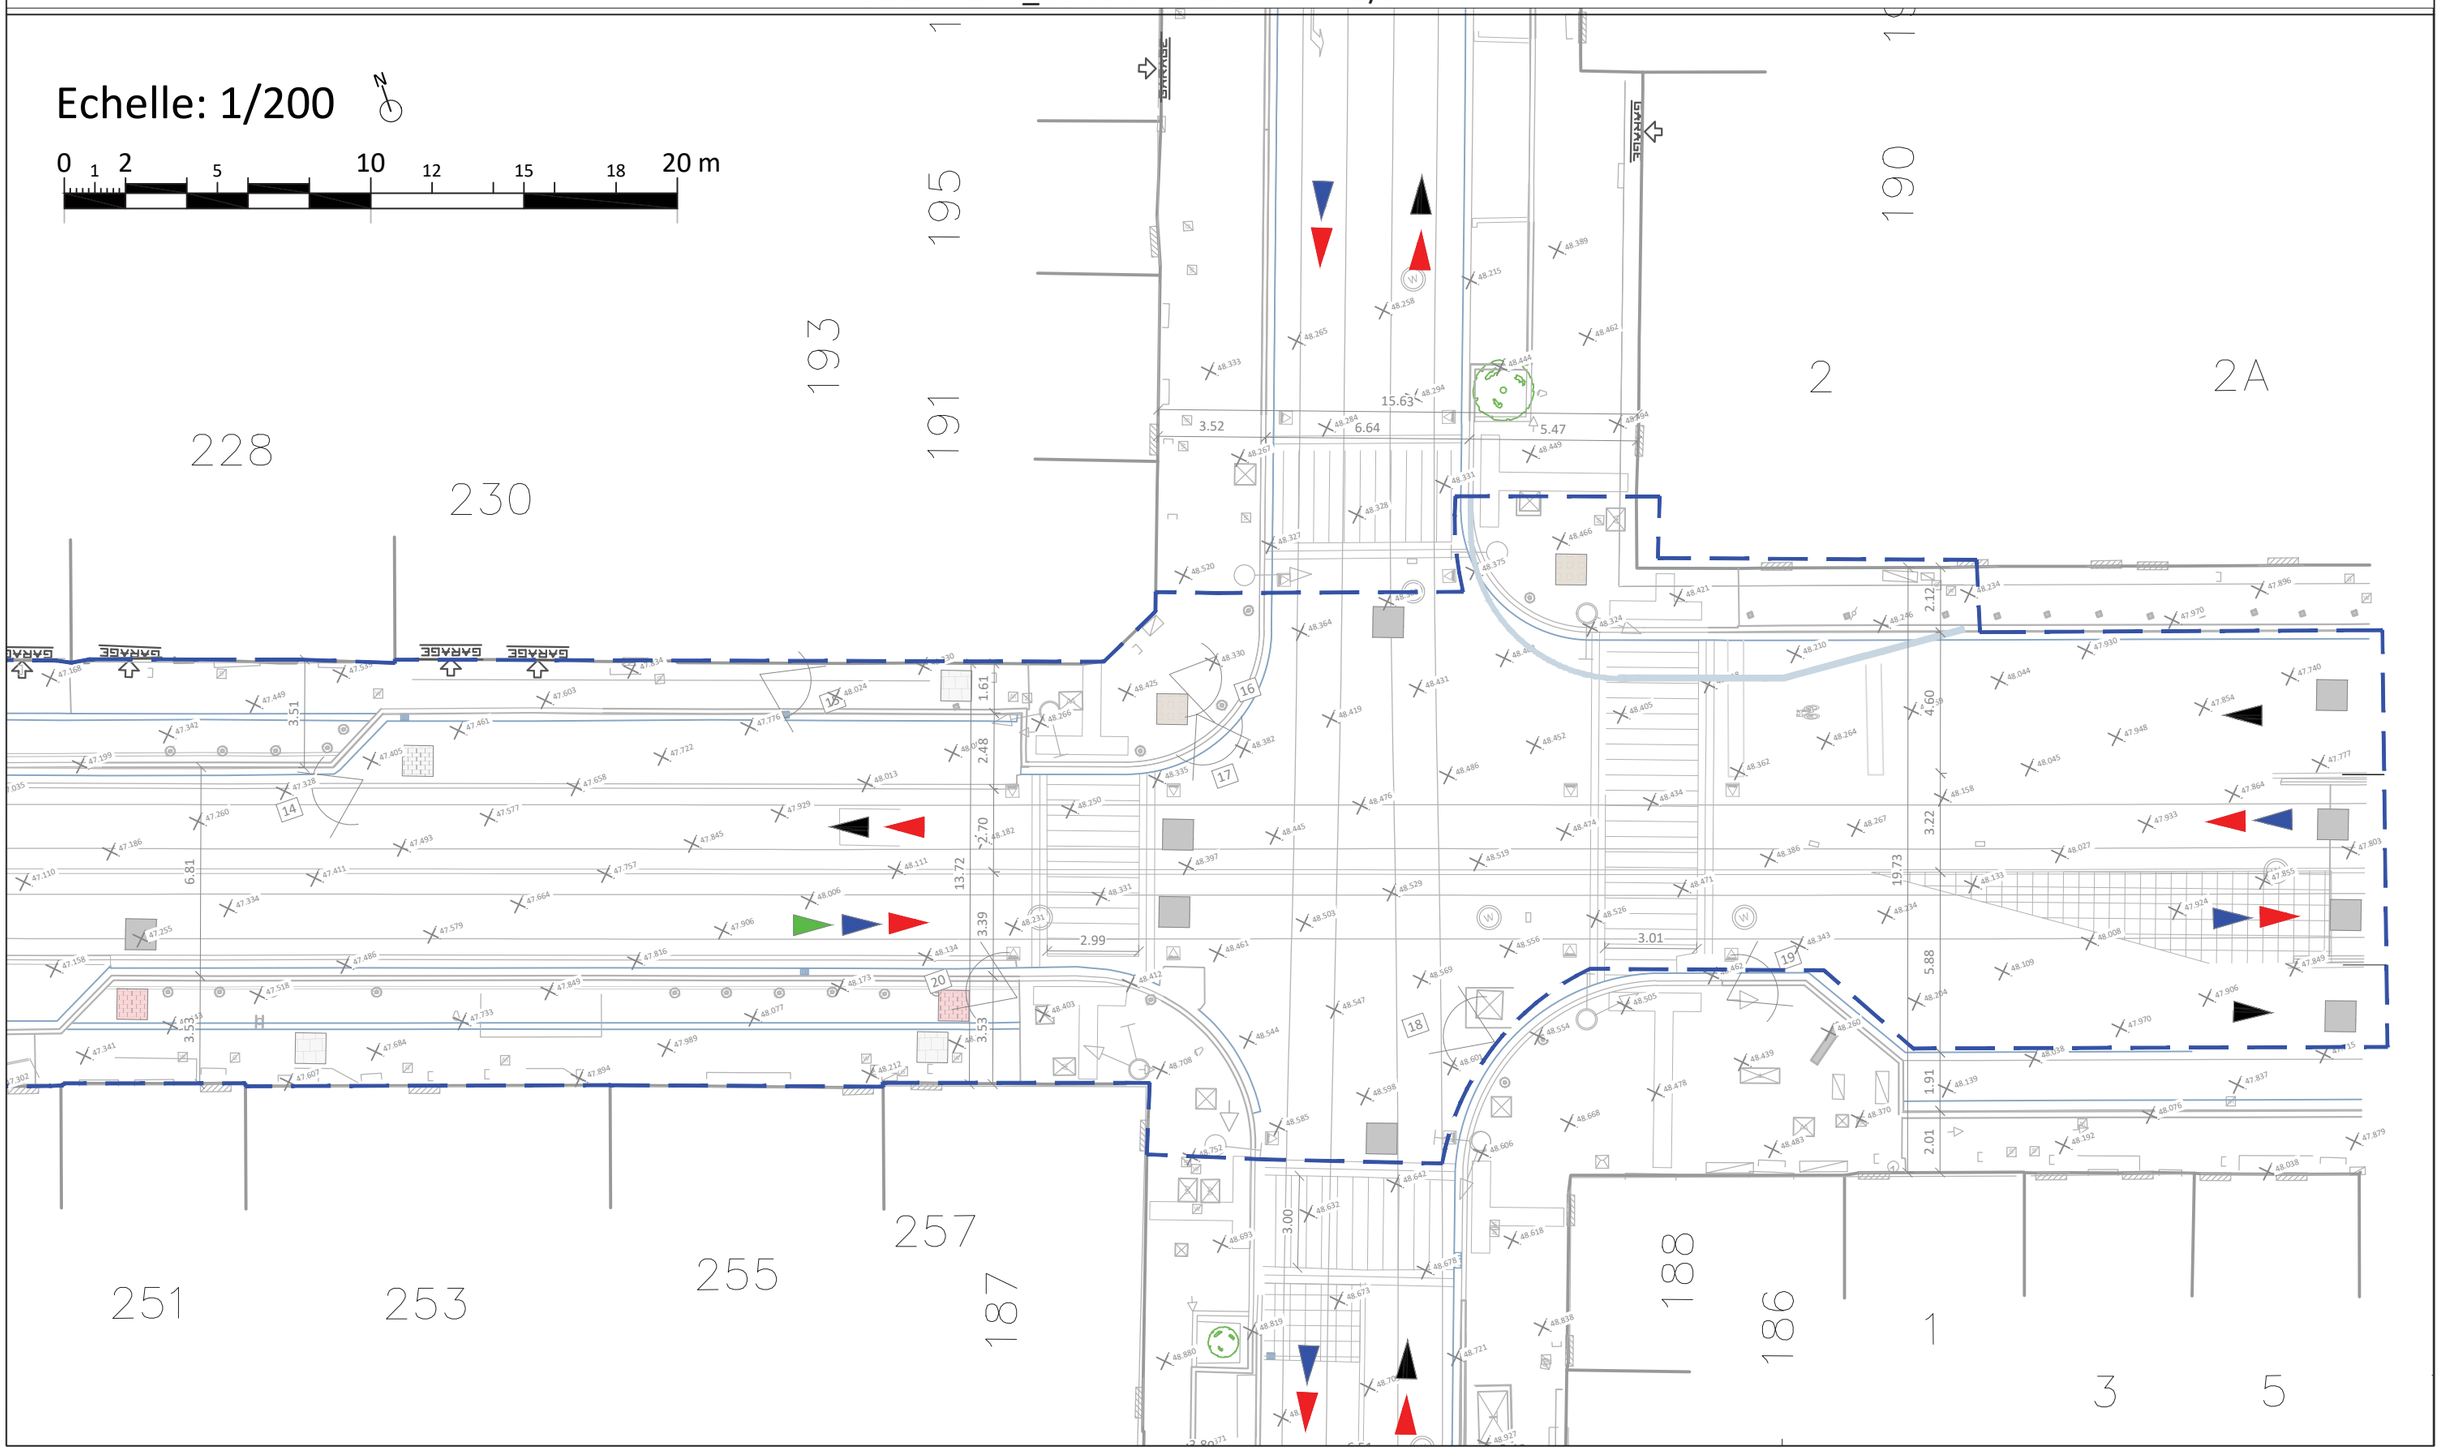

INFRASTRUCTURES Bureau d'Études Voirie SCHAERBEEK 1030 SCHAARBEEK INFRASTRUCTUUR Studiebureau Wegen	RUE ROGIER Réaménagement de la voirie et de l'arrêt "Robiano"	Format | Formaat : A3	Échelle | Schaal : 1/200
		Dessiné par | Getekend door : Prénom NOM	
Projet communal | Gemeentelijk ontwerp	ROGIERSTRAAT Herinrichting van de weg en de halte " Robiano"	DRESSÉ PAR LE BUREAU D'ÉTUDES DE LA VOIRIE DE LA COMMUNE OPGEMAAKT DOOR HET STUDIEBUREAU WEGEN VAN DE GEMEENTE	

Étape | Fase	Date | Datum

PLAN DE LA SITUATION FUTURE / TOEKOMSTIGE SITUATIEPLAN

VUE EN PLAN_BOVENAANZICHT ech: 1/200


Echelle: 1/200

0 1 2 5 10 12 15 18 20 m

N

BILAN - BALANS

	Situation existante / Bestaande toestand	Supprimé / Verwijderd	Nouveau / Nieuw	Total : Situation projetée Totaal : Ontworpen toestand
Empl. parking / Parkeerplaats	40	40	10	10
Empl. handicapé Standplaats invalide	2	2	2	2
Zone de livraison (m linéaires) Leveringszone (lopende m)	1-12m'	1-12m'	1-12m'	1-12m'
Range-vélos Fietsenstalling	4	4	15	15
Mupi	2	2	4	4

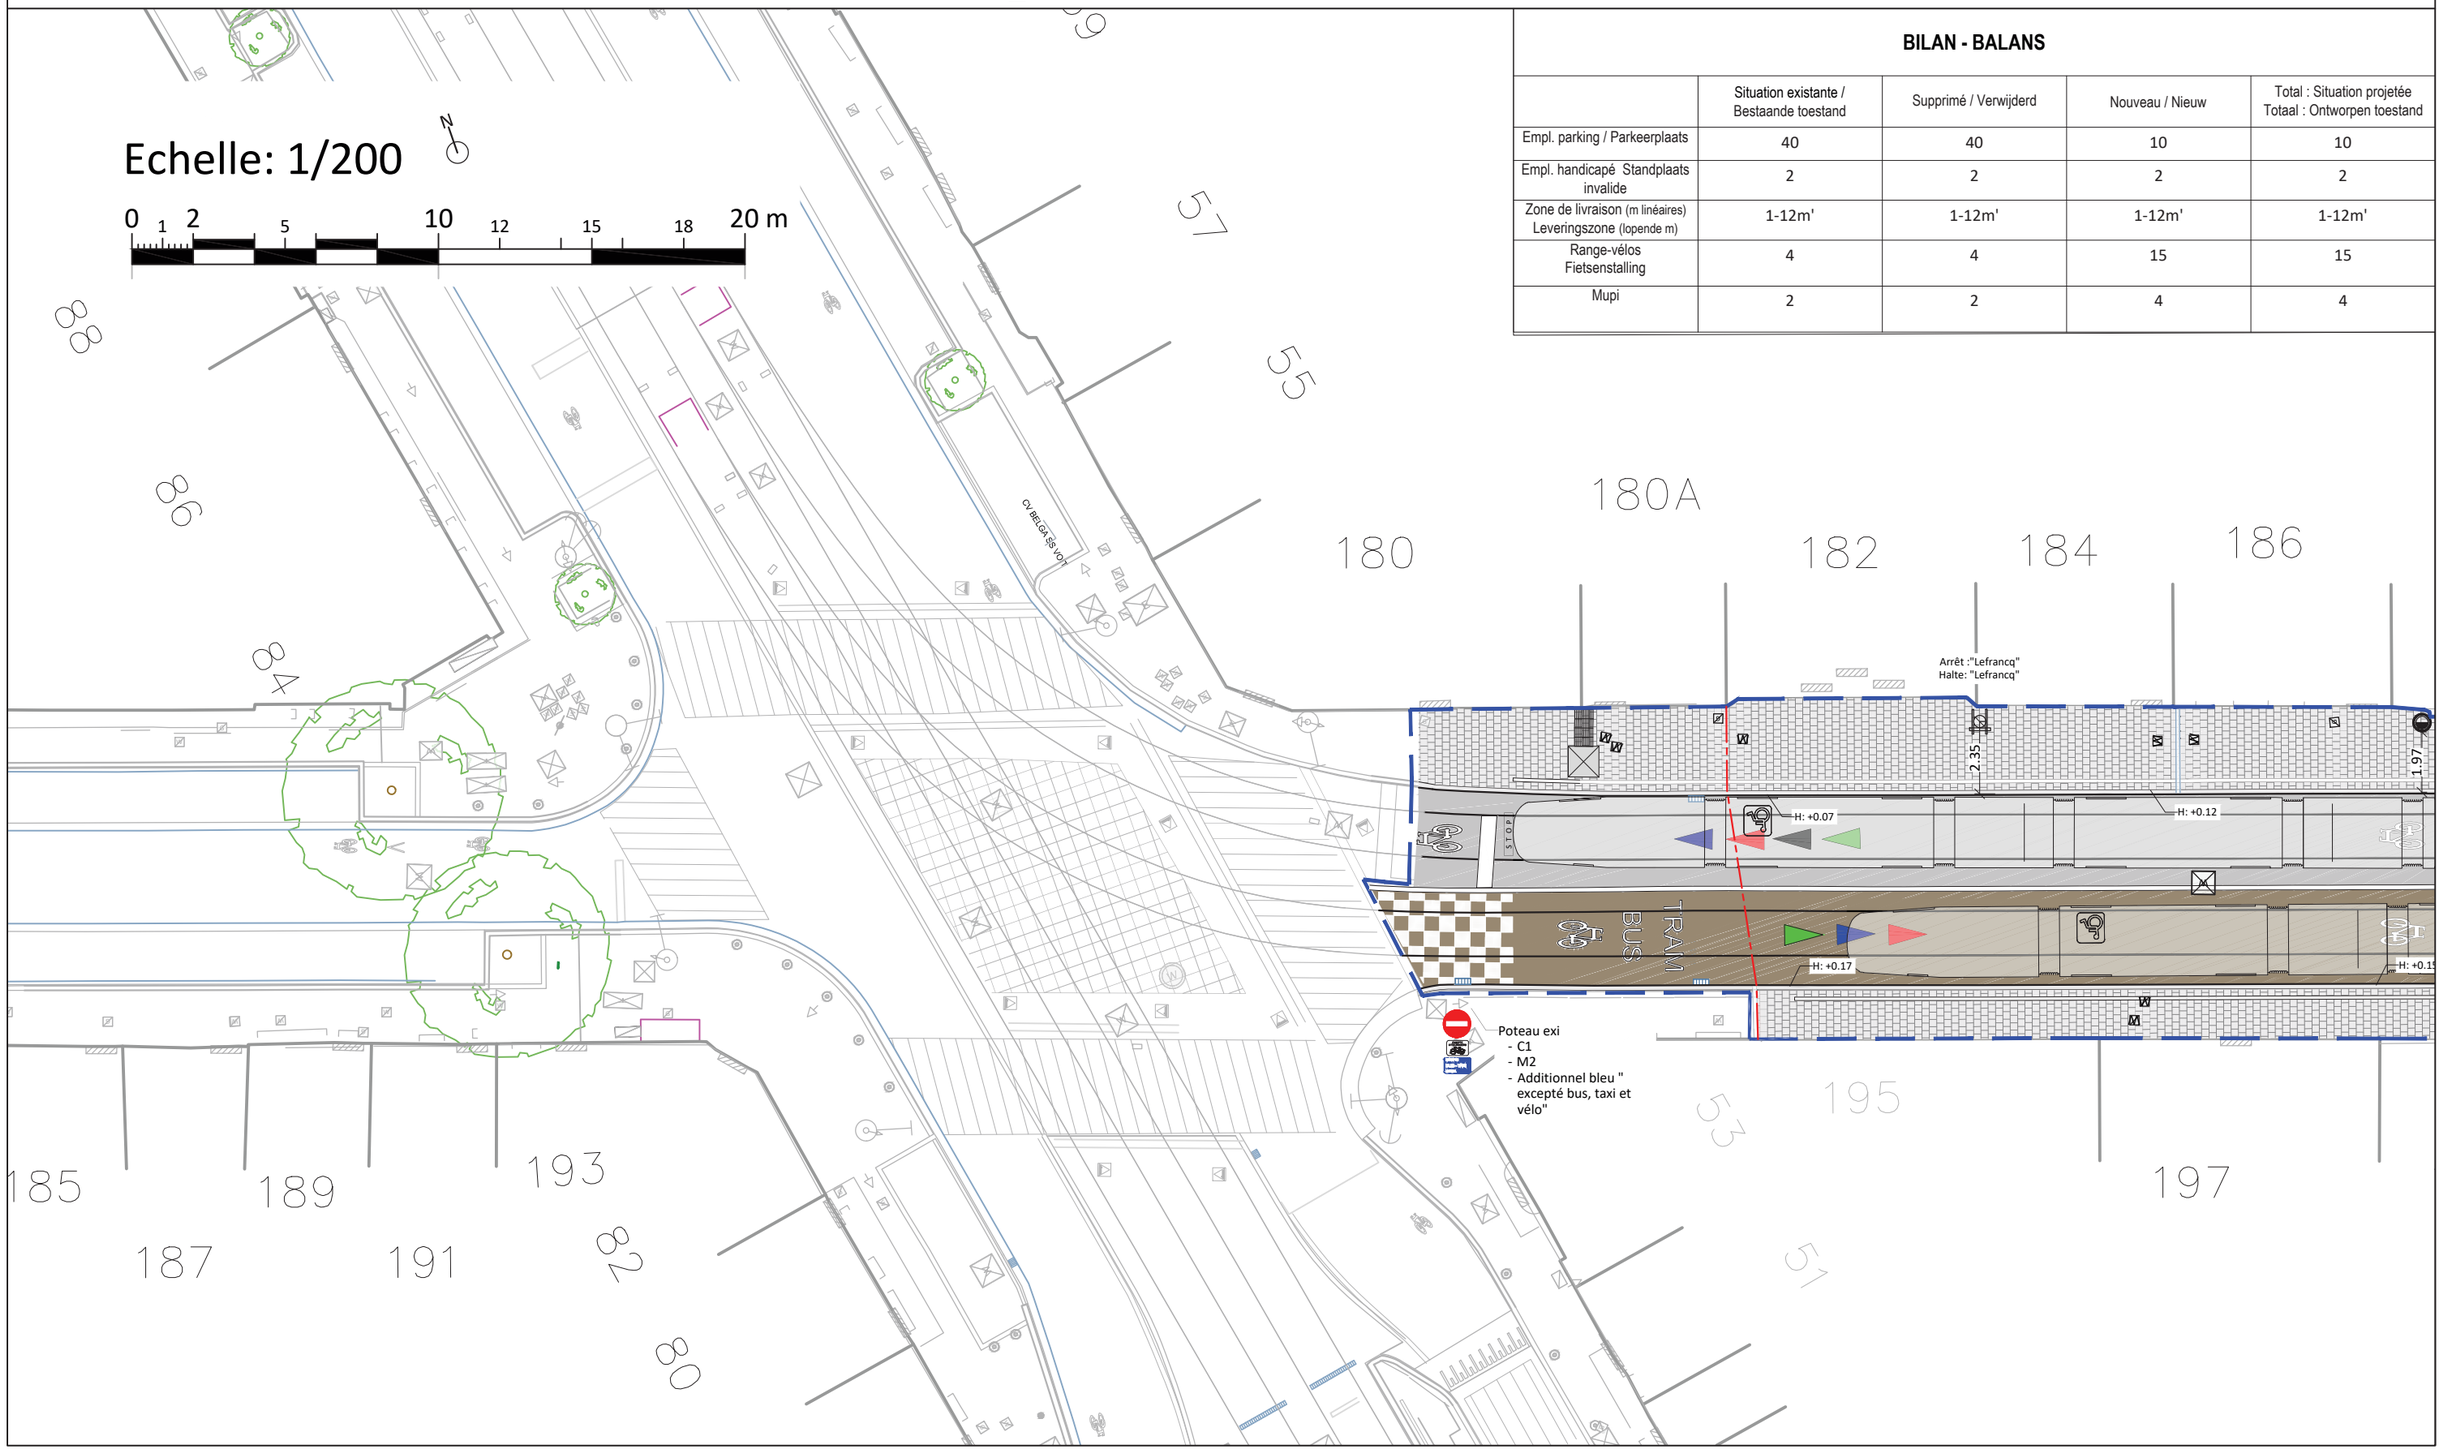

INFRASTRUCTURES Bureau d'Études Voirie — SCHAERBEEK 1030 SCHAARBEEK — INFRASTRUCTUUR Studiebureau Wegen	RUE ROGIER Réaménagement de la voirie et de l'arrêt "Robiano" ROGIERSTRAAT Herinrichting van de weg en de halte " Robiano"	Format | Formaat : A3 — Échelle | Schaal : 1/200 Dessiné par | Getekend door : Prénom NOM DRESSÉ PAR LE BUREAU D'ÉTUDES DE LA VOIRIE DE LA COMMUNE OPGEMAAKT DOOR HET STUDIEBUREAU WEGEN VAN DE GEMEENTE
Projet communal | Gemeentelijk ontwerp		

Étape | Fase	Date | Datum

PLAN DE LA SITUATION FUTURE / TOEKOMSTIGE SITUATIEPLAN

VUE EN PLAN_BOVENAANZICHT ech: 1/200


Echelle: 1/200

0 1 2 5 10 12 15 18 20 m

N

BILAN - BALANS

	Situation existante / Bestaande toestand	Supprimé / Verwijderd	Nouveau / Nieuw	Total : Situation projetée Totaal : Ontworpen toestand
Empl. parking / Parkeerplaats	40	40	10	10
Empl. handicapé Standplaats invalide	2	2	2	2
Zone de livraison (m linéaires) Leveringszone (lopende m)	1-12m'	1-12m'	1-12m'	1-12m'
Range-vélos Fietsenstalling	4	4	15	15
Mupi	2	2	4	4

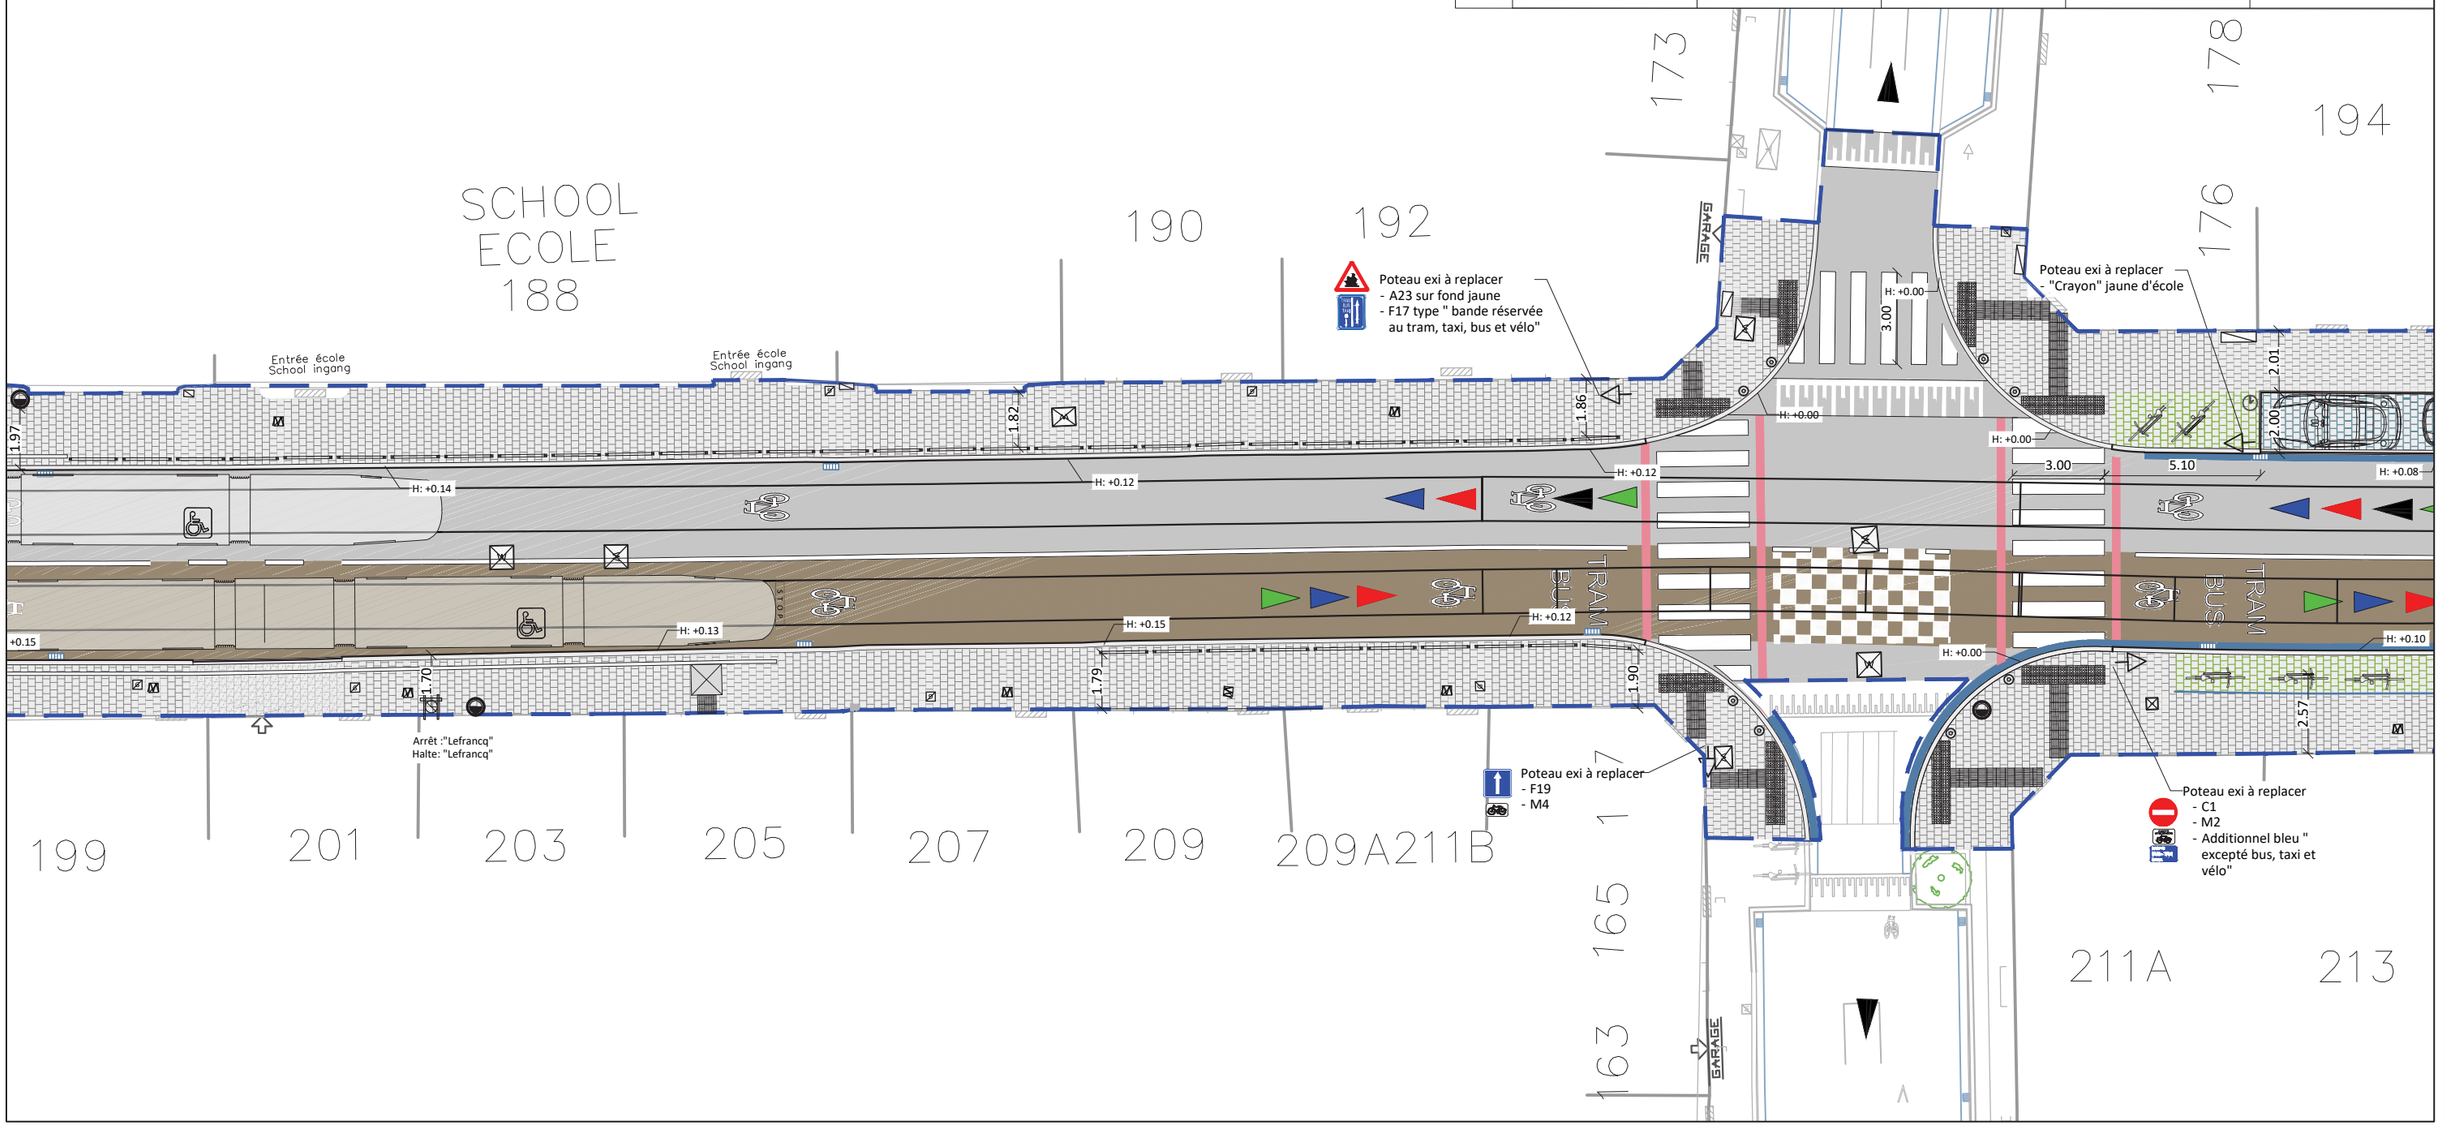

INFRASTRUCTURES
Bureau d'Études Voirie

SCHAERBEEK 1030 SCHAARBEEK

INFRASTRUCTUUR
Studiebureau Wegen

Projet communal | Gemeentelijk ontwerp

RUE ROGIER
Réaménagement de la voirie et de l'arrêt "Robiano"

ROGIERSTRAAT
Herinrichting van de weg en de halte " Robiano"

Format | Formaat : A3	Échelle | Schaal : 1/200
Dessiné par | Getekend door : Prénom NOM	
DRESSÉ PAR LE BUREAU D'ÉTUDES DE LA VOIRIE DE LA COMMUNE OPGEMAAKT DOOR HET STUDIEBUREAU WEGEN VAN DE GEMEENTE	

Étape | Fase	Date | Datum

PLAN DE LA SITUATION FUTURE / TOEKOMSTIGE SITUATIEPLAN


VUE EN PLAN_BOVENAANZICHT ech: 1/200

Echelle: 1/200

0 1 2 5 10 12 15 18 20 m

BILAN - BALANS

	Situation existante / Bestaande toestand	Supprimé / Verwijderd	Nouveau / Nieuw	Total : Situation projetée Totaal : Ontworpen toestand
Empl. parking / Parkeerplaats	40	40	10	10
Empl. handicapé Standplaats invalide	2	2	2	2
Zone de livraison (m linéaires) Leveringszone (lopende m)	1-12m'	1-12m'	1-12m'	1-12m'
Range-vélos Fietsenstalling	4	4	15	15
Mupi	2	2	4	4

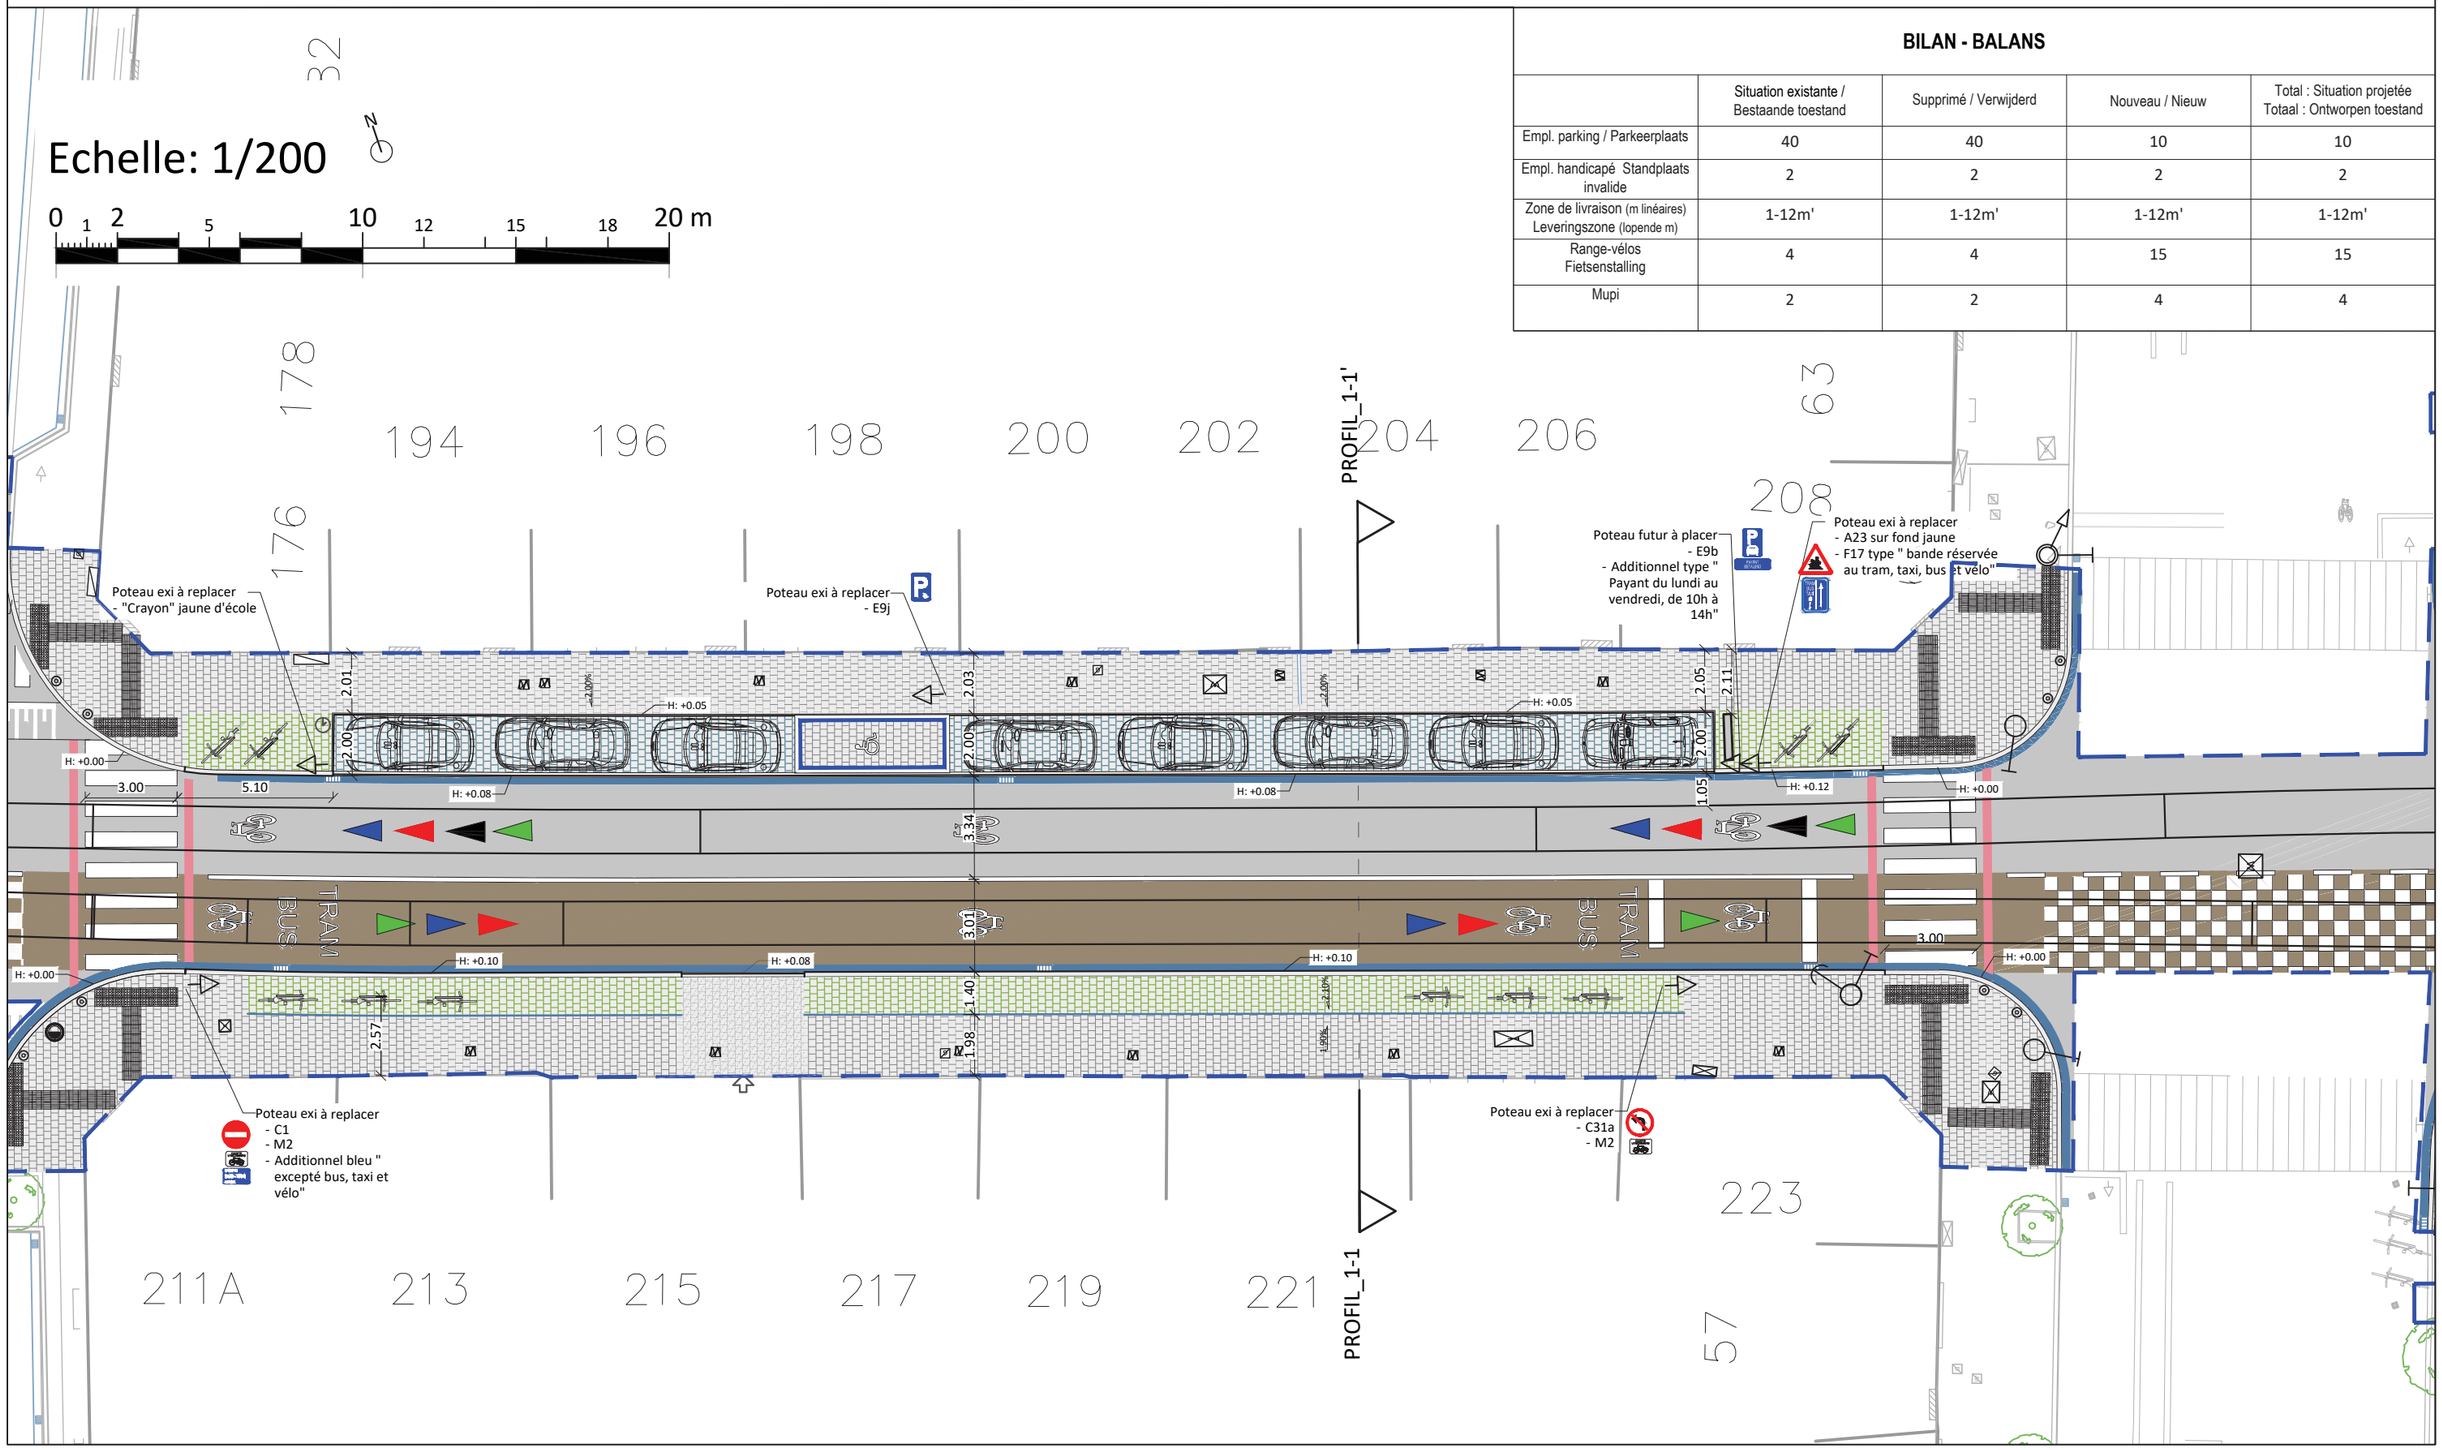

INFRASTRUCTURES Bureau d'Études Voirie / INFRASTRUCTUUR Studiebureau Wegen	RUE ROGIER Réaménagement de la voirie et de l'arrêt "Robiano" ROGIERSTRAAT Herinrichting van de weg en de halte " Robiano"	Format | Formaat : A3 — Échelle | Schaal : 1/200 Dessiné par | Getekend door : Prénom NOM DRESSÉ PAR LE BUREAU D'ÉTUDES DE LA VOIRIE DE LA COMMUNE OPGEMAAKT DOOR HET STUDIEBUREAU WEGEN VAN DE GEMEENTE
Projet communal | Gemeentelijk ontwerp		

Étape | Fase	Date | Datum


VUE EN PLAN_BOVENAANZICHT ech: 1/200

Echelle: 1/200

0 1 2 5 10 12 15 18 20 m

BILAN - BALANS

	Situation existante / Bestaande toestand	Supprimé / Verwijderd	Nouveau / Nieuw	Total : Situation projetée Totaal : Ontworpen toestand
Empl. parking / Parkeerplaats	40	40	10	10
Empl. handicapé Standplaats invalide	2	2	2	2
Zone de livraison (m linéaires) Leveringszone (lopende m)	1-12m'	1-12m'	1-12m'	1-12m'
Range-vélos Fietsenstalling	4	4	15	15
Mupi	2	2	4	4

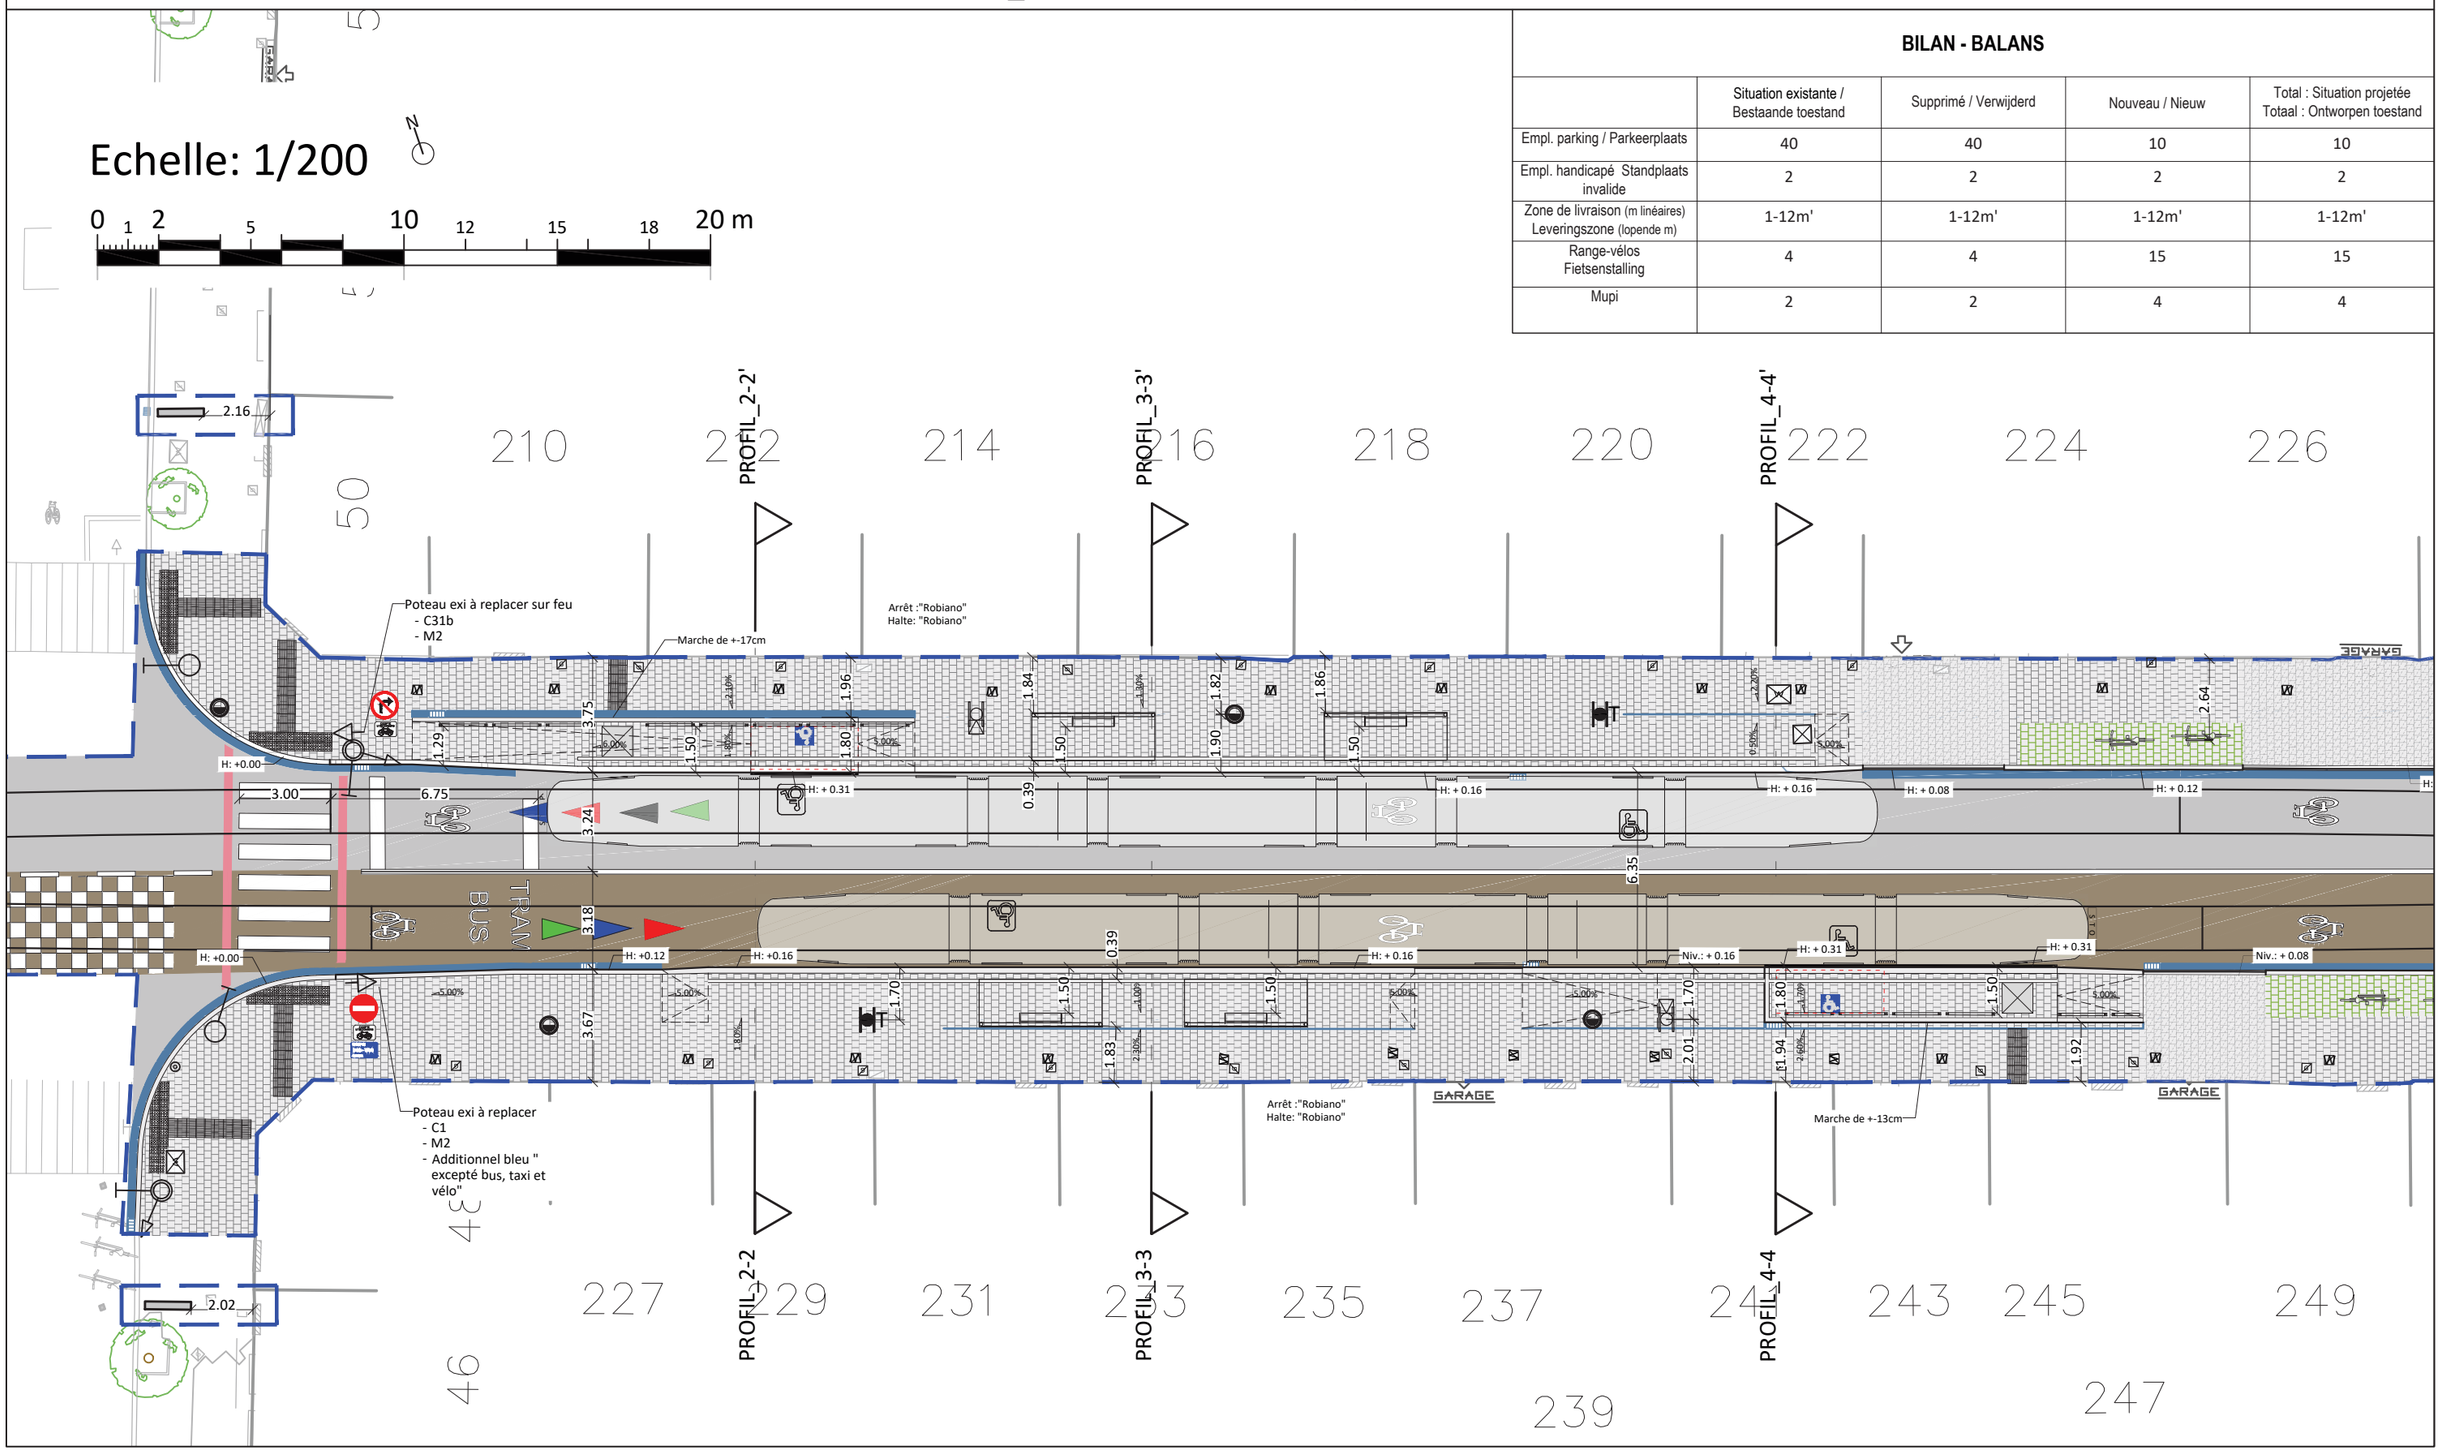

INFRASTRUCTURES Bureau d'Études Voirie / INFRASTRUCTUUR Studiebureau Wegen	RUE ROGIER Réaménagement de la voirie et de l'arrêt "Robiano" ROGIERSTRAAT Herinrichting van de weg en de halte " Robiano"	Format | Formaat : A3 — Échelle | Schaal : 1/200 Dessiné par | Getekend door : Prénom NOM DRESSÉ PAR LE BUREAU D'ÉTUDES DE LA VOIRIE DE LA COMMUNE OPGEMAAKT DOOR HET STUDIEBUREAU WEGEN VAN DE GEMEENTE
Projet communal | Gemeentelijk ontwerp		

Étape | Fase	Date | Datum

PLAN DE LA SITUATION FUTURE / TOEKOMSTIGE SITUATIEPLAN

VUE EN PLAN_BOVENAANZICHT ech: 1/200

Echelle: 1/200

0 1 2 5 10 12 15 18 20 m

BILAN - BALANS

	Situation existante / Bestaande toestand	Supprimé / Verwijderd	Nouveau / Nieuw	Total : Situation projetée Totaal : Ontworpen toestand
Empl. parking / Parkeerplaats	40	40	10	10
Empl. handicapé Standplaats invalide	2	2	2	2
Zone de livraison (m linéaires) Leveringszone (lopende m)	1-12m'	1-12m'	1-12m'	1-12m'
Range-vélos Fietsenstalling	4	4	15	15
Mupi	2	2	4	4

Poteau futur à placer
- E9b
- Additionnel type " Payant du lundi au vendredi, de 10h à 14h"

Poteau exi à replacer
- C31a
- M2
- Additionnel bleu " excepté bus, taxi et vélo"

Poteau exi à replacer
- E9a
- Additionnel type i
- Additionnel type " Payant du lundi au vendredi, de 10h à 14h"
- Xc type " 12m"

Poteau exi à replacer
- E9j

Poteau exi à replacer
- C31b
- M2
- Additionnel bleu " excepté bus, taxi et vélo"


INFRASTRUCTURES Bureau d'Études Voirie / INFRASTRUCTUUR Studiebureau Wegen	RUE ROGIER Réaménagement de la voirie et de l'arrêt "Robiano"
Projet communal | Gemeentelijk ontwerp	ROGIERSTRAAT Herinrichting van de weg en de halte " Robiano"

Format | Formaat : A3	Échelle | Schaal : 1/200
Dessiné par | Getekend door : Prénom NOM	
DRESSÉ PAR LE BUREAU D'ÉTUDES DE LA VOIRIE DE LA COMMUNE OPGEMAAKT DOOR HET STUDIEBUREAU WEGEN VAN DE GEMEENTE	

Étape | Fase	Date | Datum

PLAN D IMPETRANTS / NUTSBEDRIJVENPLAN


VUE EN PLAN_BOVENAANZICHT ech: 1/200

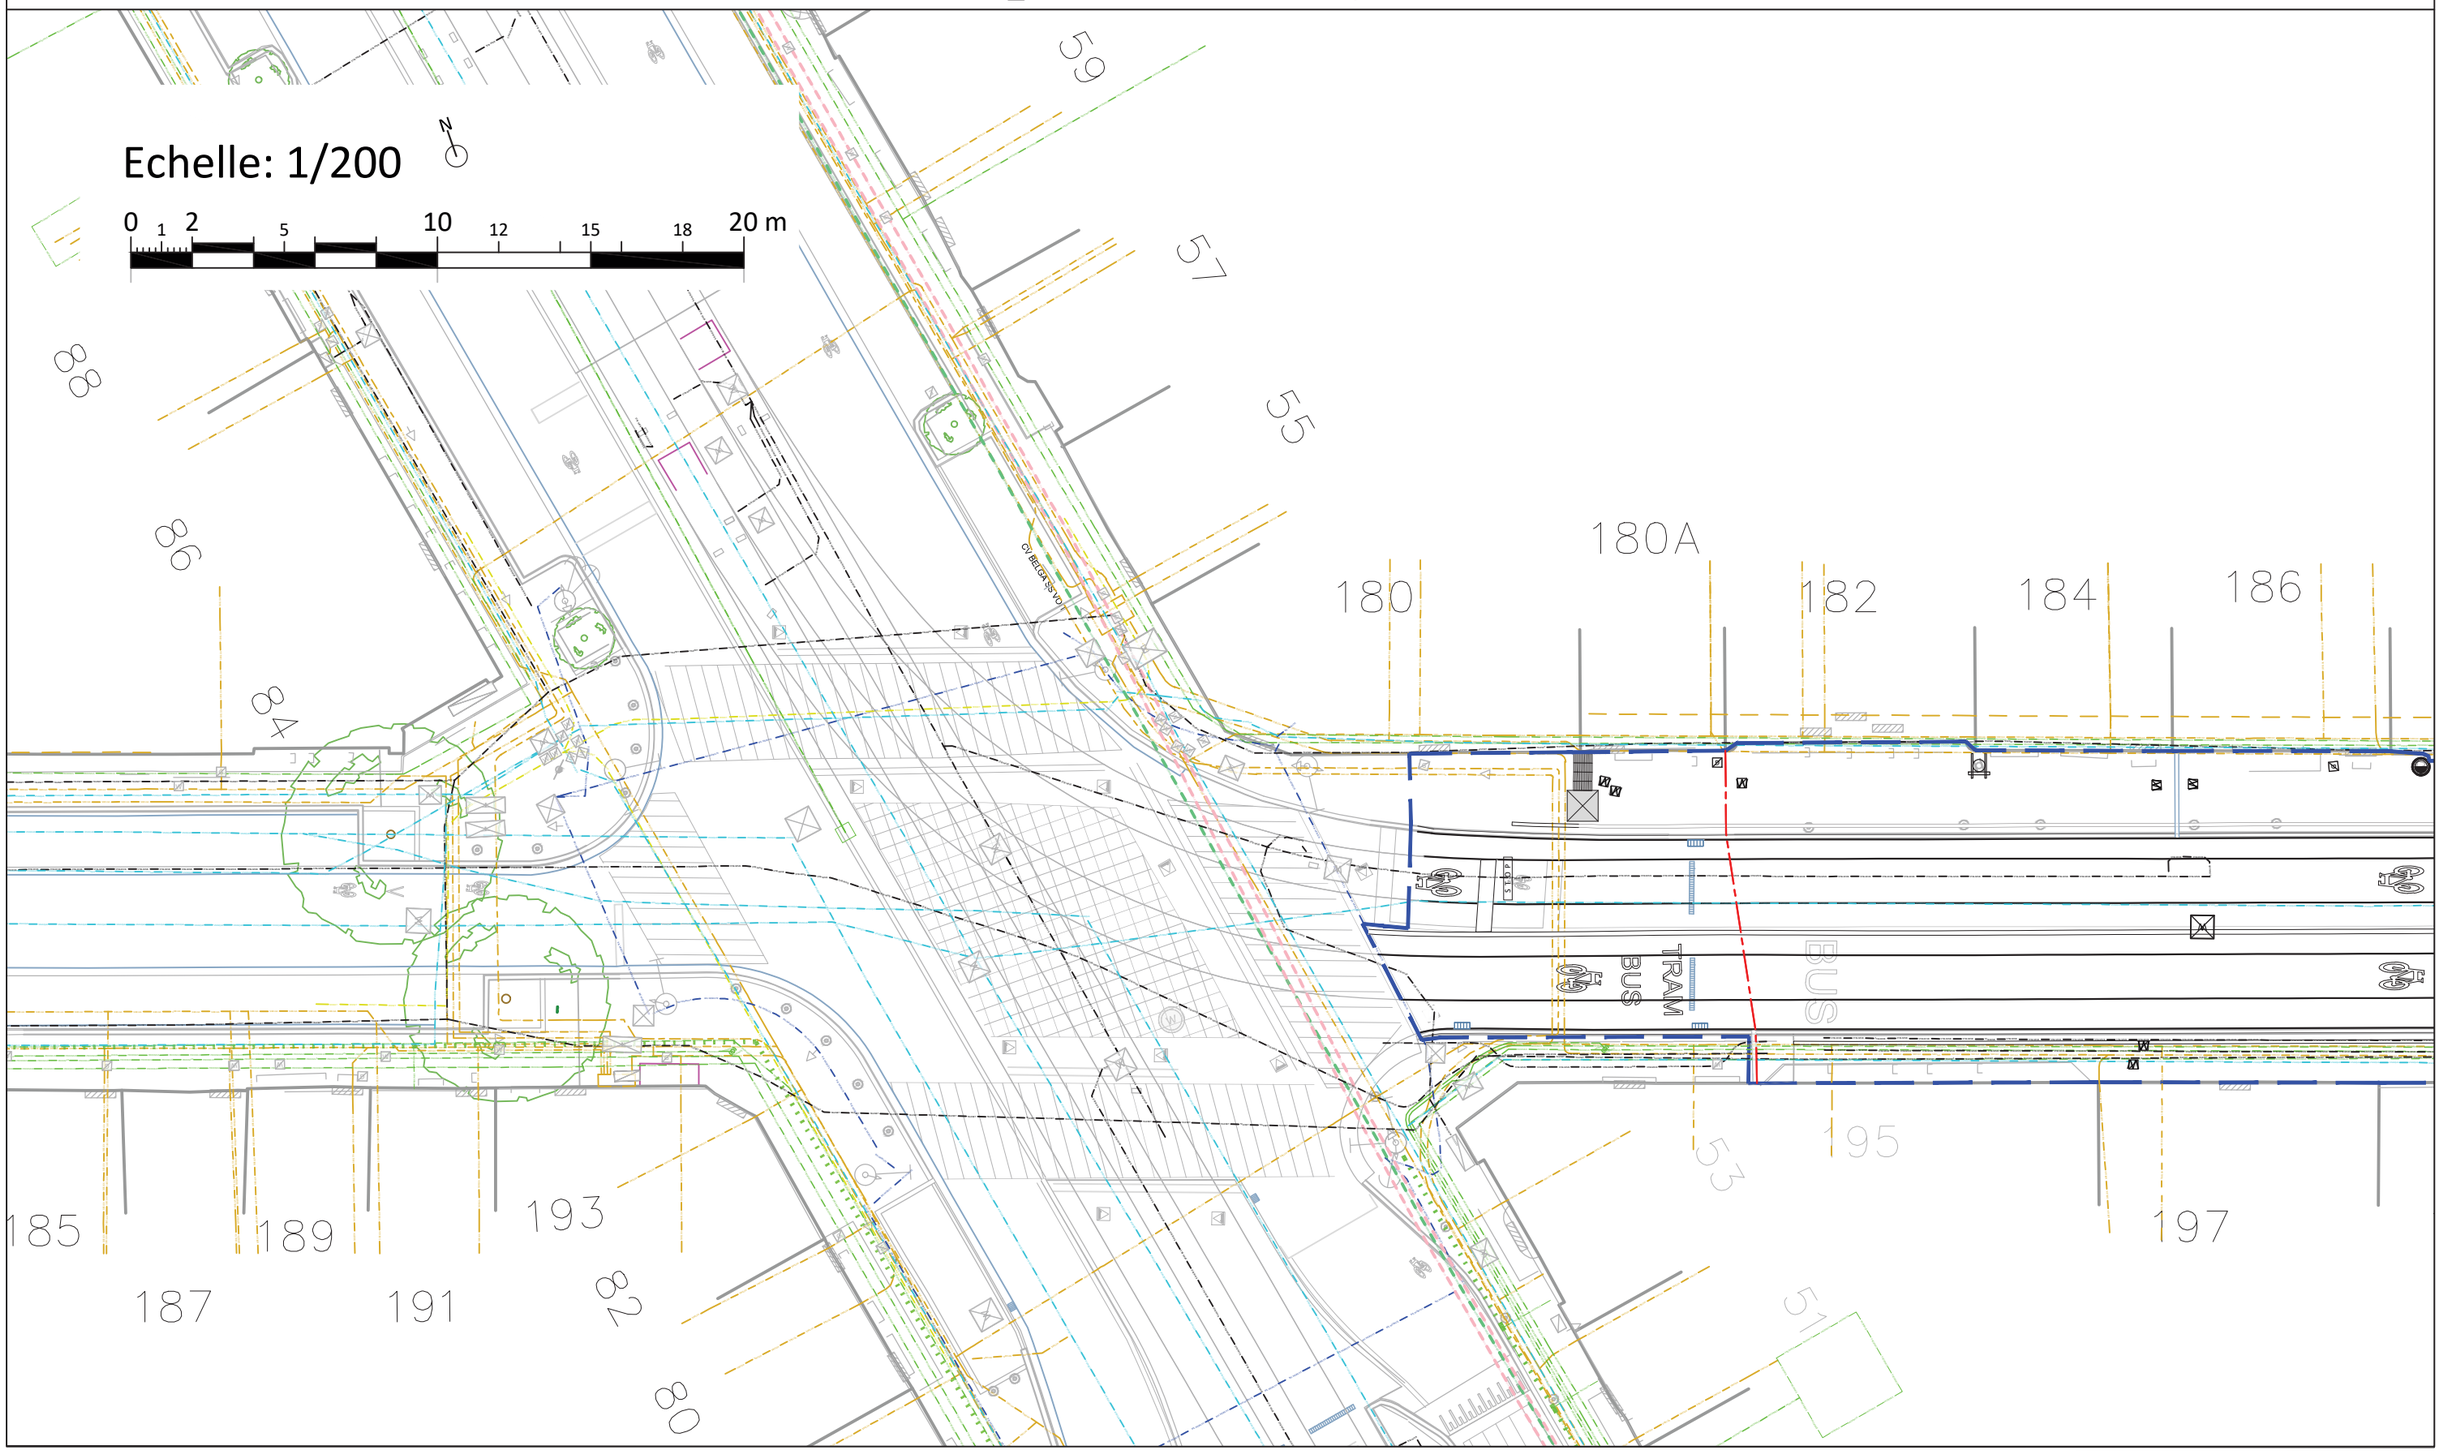

INFRASTRUCTURES Bureau d'Études Voirie SCHAERBEEK 1030 SCHAARBEEK INFRASTRUCTUUR Studiebureau Wegen	RUE ROGIER Réaménagement de la voirie et de l'arrêt "Robiano" ROGIERSTRAAT Herinrichting van de weg en de halte " Robiano"	Format | Formaat : A3 — Échelle | Schaal : 1/200 Dessiné par | Getekend door : Prénom NOM DRESSÉ PAR LE BUREAU D'ÉTUDES DE LA VOIRIE DE LA COMMUNE OPGEMAAKT DOOR HET STUDIEBUREAU WEGEN VAN DE GEMEENTE	Étape | Fase — Date | Datum
Projet communal | Gemeentelijk ontwerp			

PLAN D IMPETRANTS / NUTSBEDRIJVENPLAN

VUE EN PLAN_BOVENAANZICHT ech: 1/200

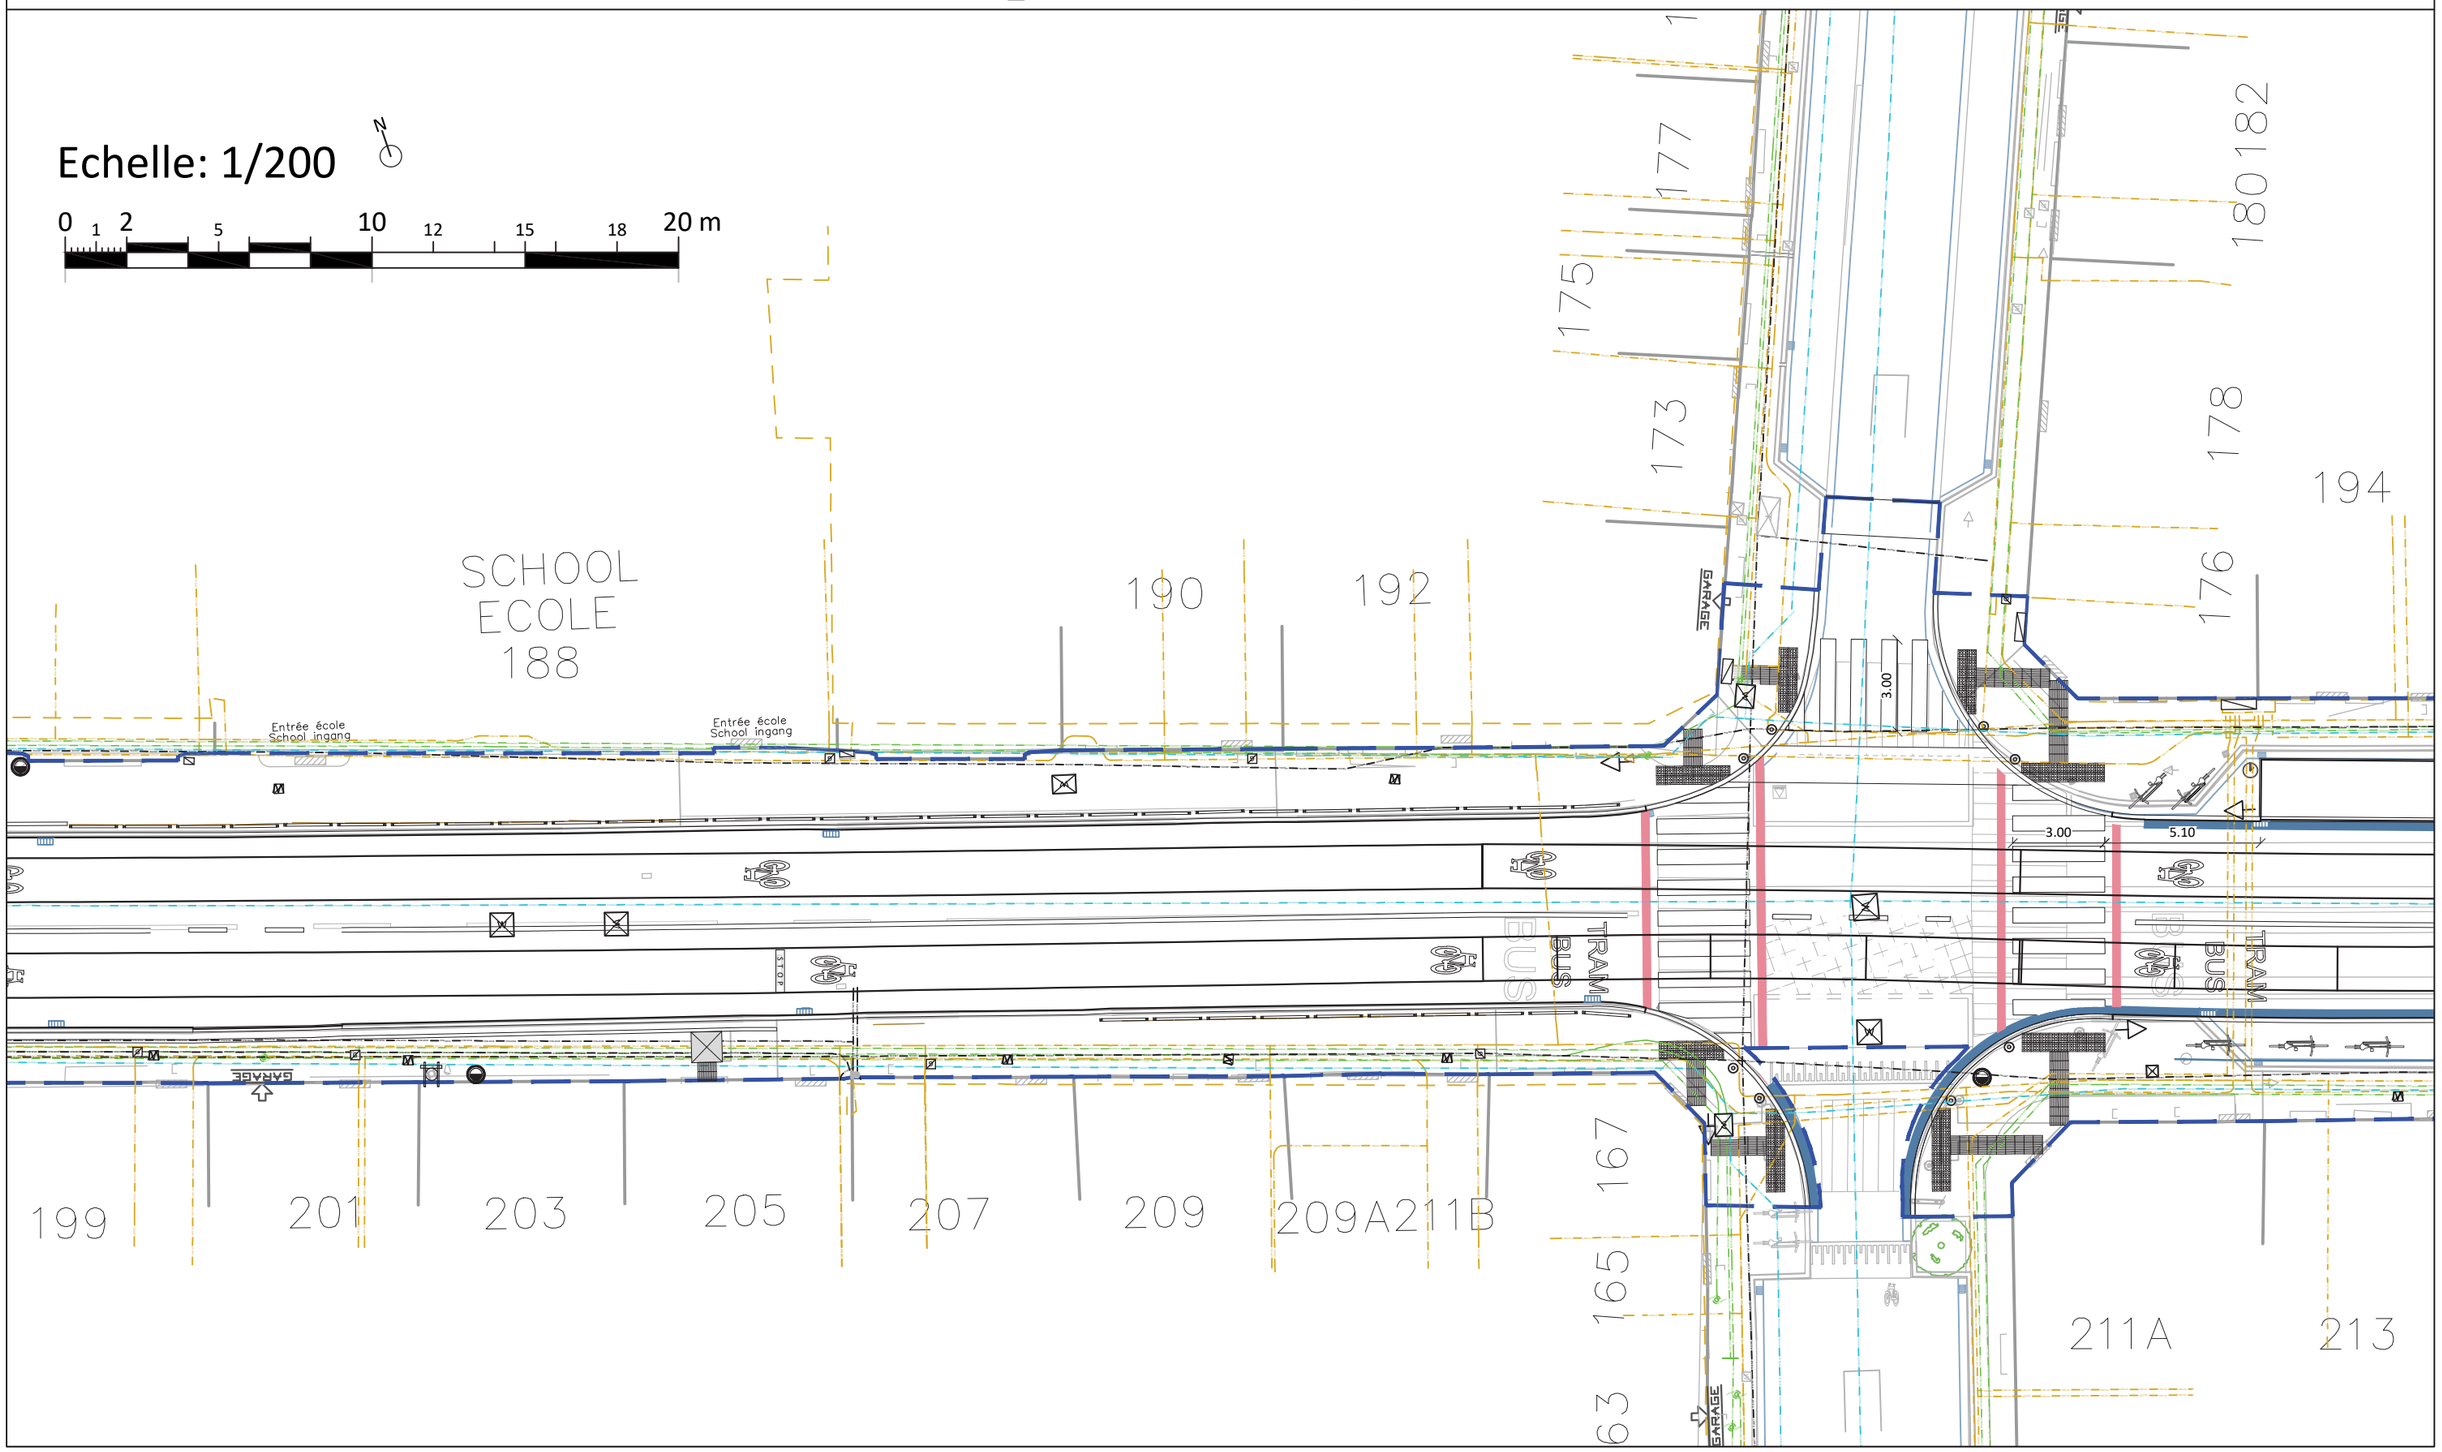


INFRASTRUCTURES Bureau d'Études Voirie SCHAERBEEK 1030 SCHAARBEEK INFRASTRUCTUUR Studiebureau Wegen	RUE ROGIER Réaménagement de la voirie et de l'arrêt "Robiano"	Format | Formaat : A3	Échelle | Schaal : 1/200
		Dessiné par | Getekend door : Prénom NOM	
Projet communal | Gemeentelijk ontwerp	ROGIERSTRAAT Herinrichting van de weg en de halte " Robiano"	DRESSÉ PAR LE BUREAU D'ÉTUDES DE LA VOIRIE DE LA COMMUNE OPGEMAAKT DOOR HET STUDIEBUREAU WEGEN VAN DE GEMEENTE	

Étape | Fase	Date | Datum

PLAN D IMPETRANTS / NUTSBEDRIJVENPLAN

VUE EN PLAN_BOVENAANZICHT ech: 1/200

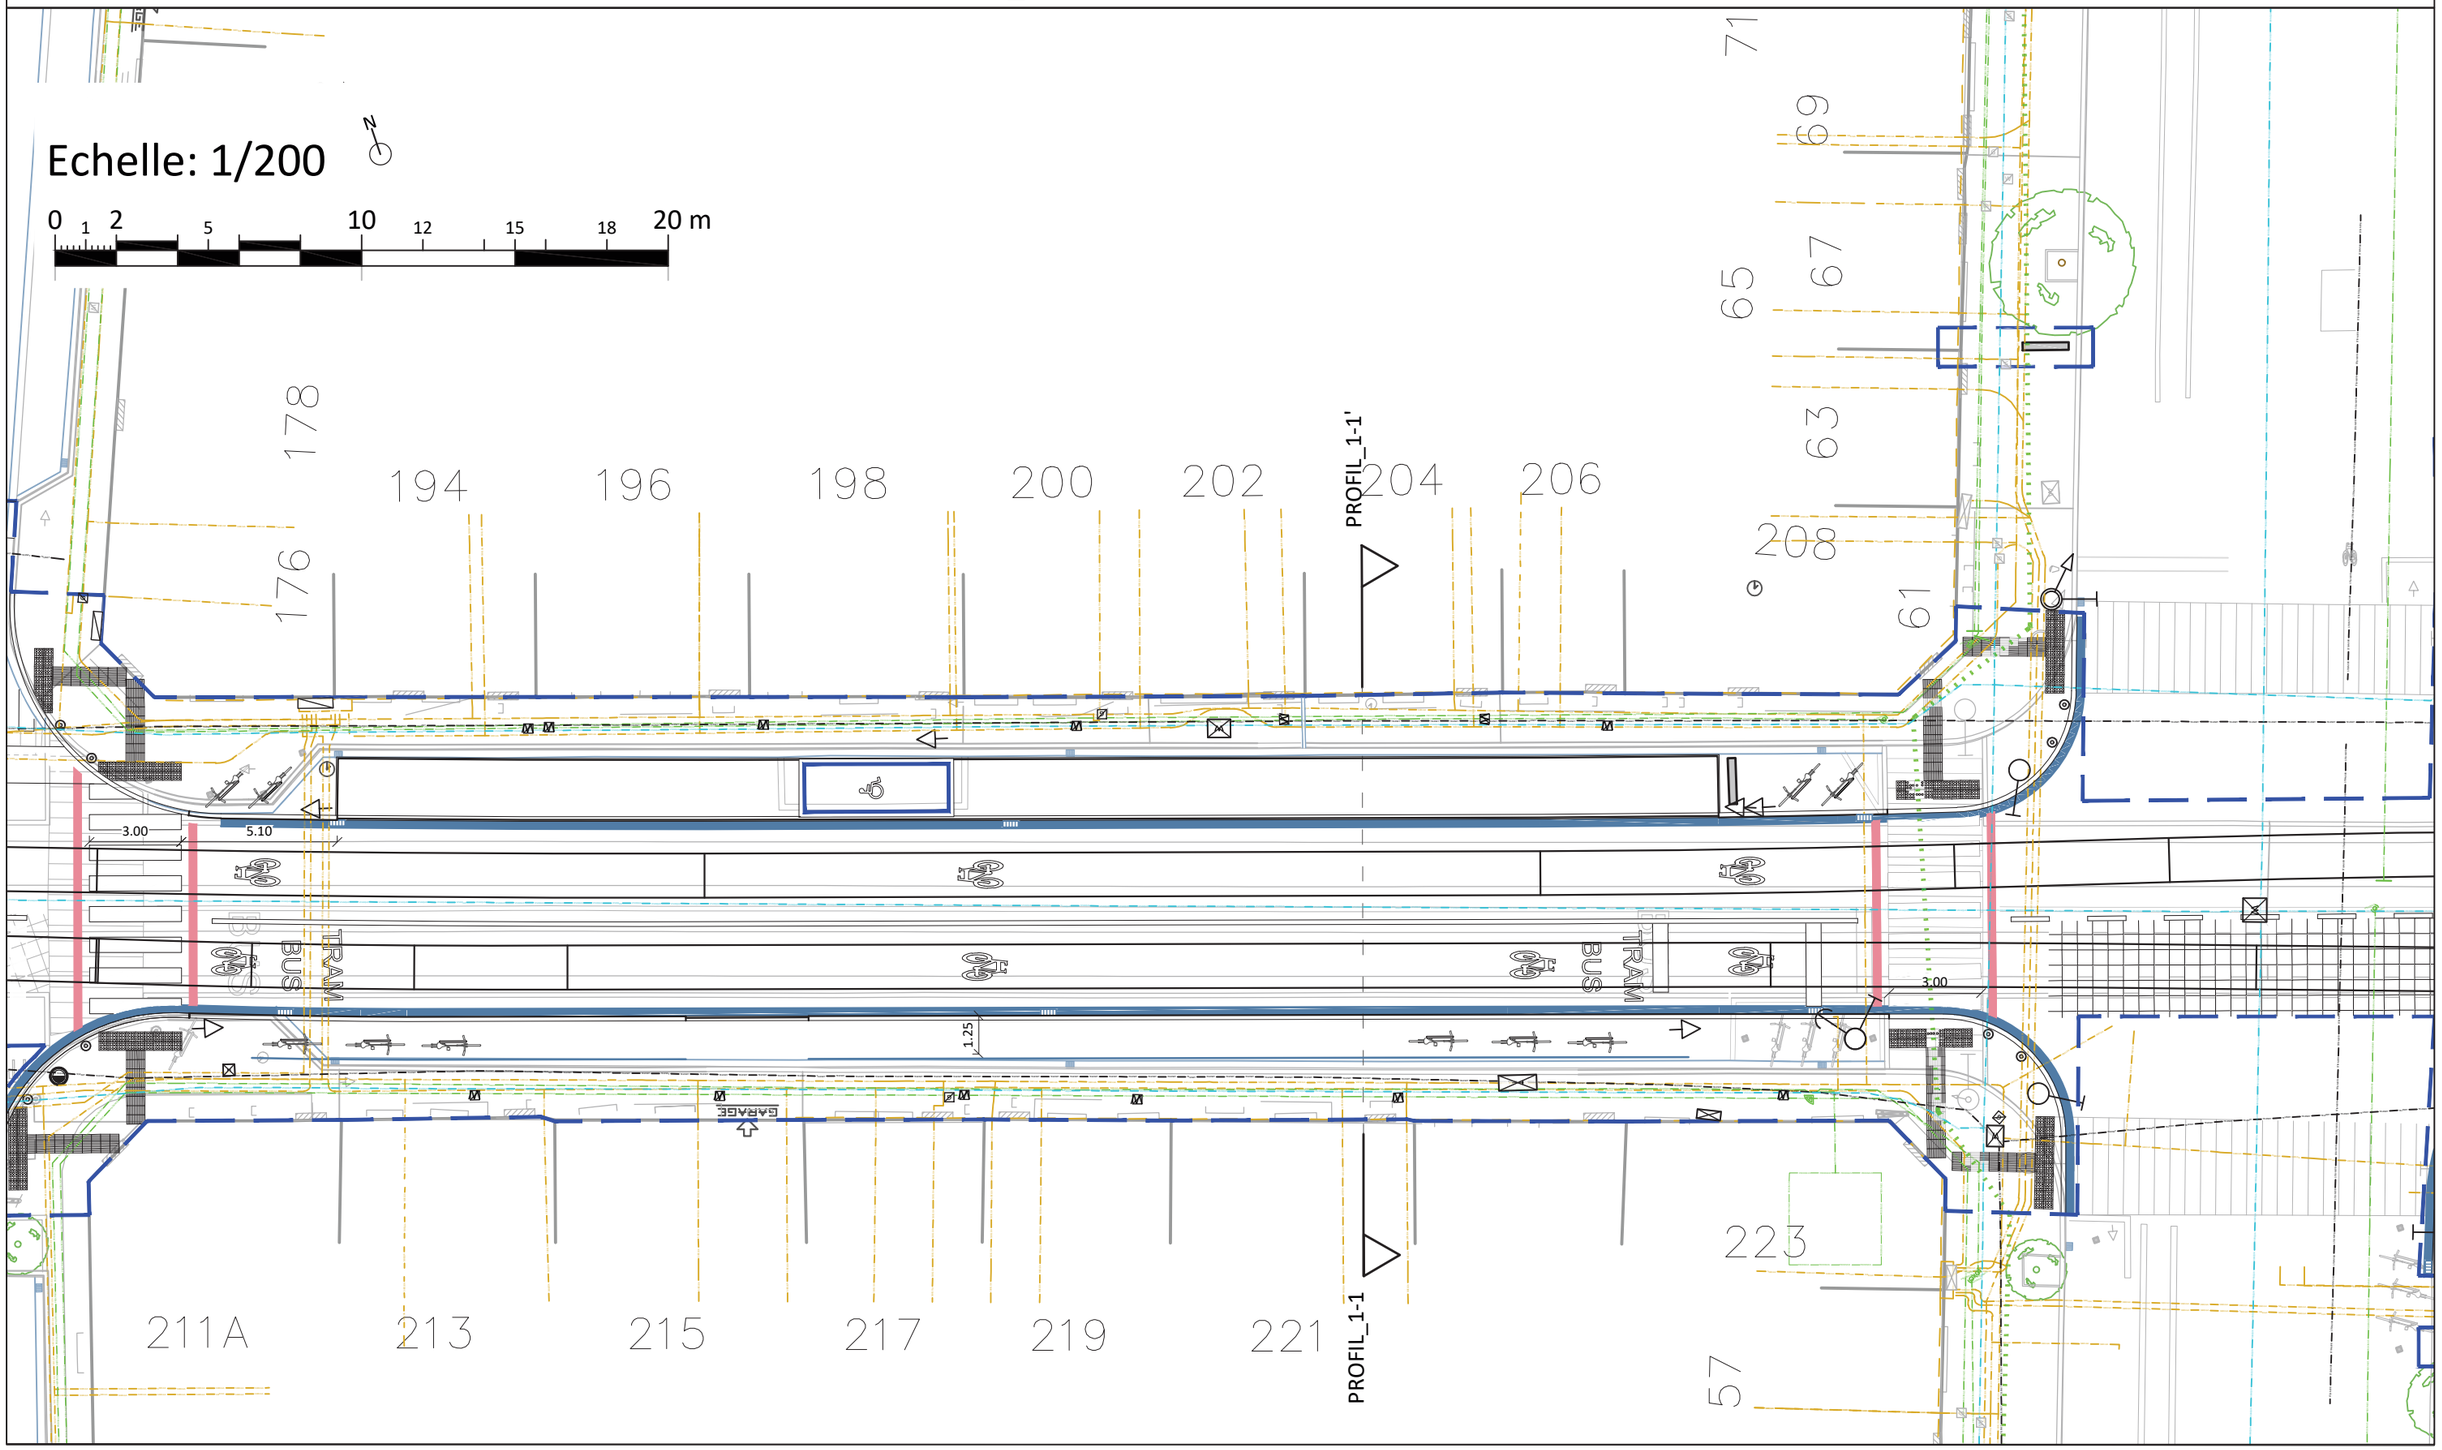

INFRASTRUCTURES Bureau d'Études Voirie SCHAERBEEK 1030 SCHAARBEEK INFRASTRUCTUUR Studiebureau Wegen	RUE ROGIER Réaménagement de la voirie et de l'arrêt "Robiano" ROGIERSTRAAT Herinrichting van de weg en de halte " Robiano"	Format | Formaat : A3 — Échelle | Schaal : 1/200 Dessiné par | Getekend door : Prénom NOM DRESSÉ PAR LE BUREAU D'ÉTUDES DE LA VOIRIE DE LA COMMUNE OPGEMAAKT DOOR HET STUDIEBUREAU WEGEN VAN DE GEMEENTE

Étape | Fase	Date | Datum


Projet communal | Gemeentelijk ontwerp

PLAN D IMPETRANTS / NUTSBEDRIJVENPLAN

VUE EN PLAN_BOVENAANZICHT ech: 1/200

Echelle: 1/200


0 1 2 5 10 12 15 18 20 m

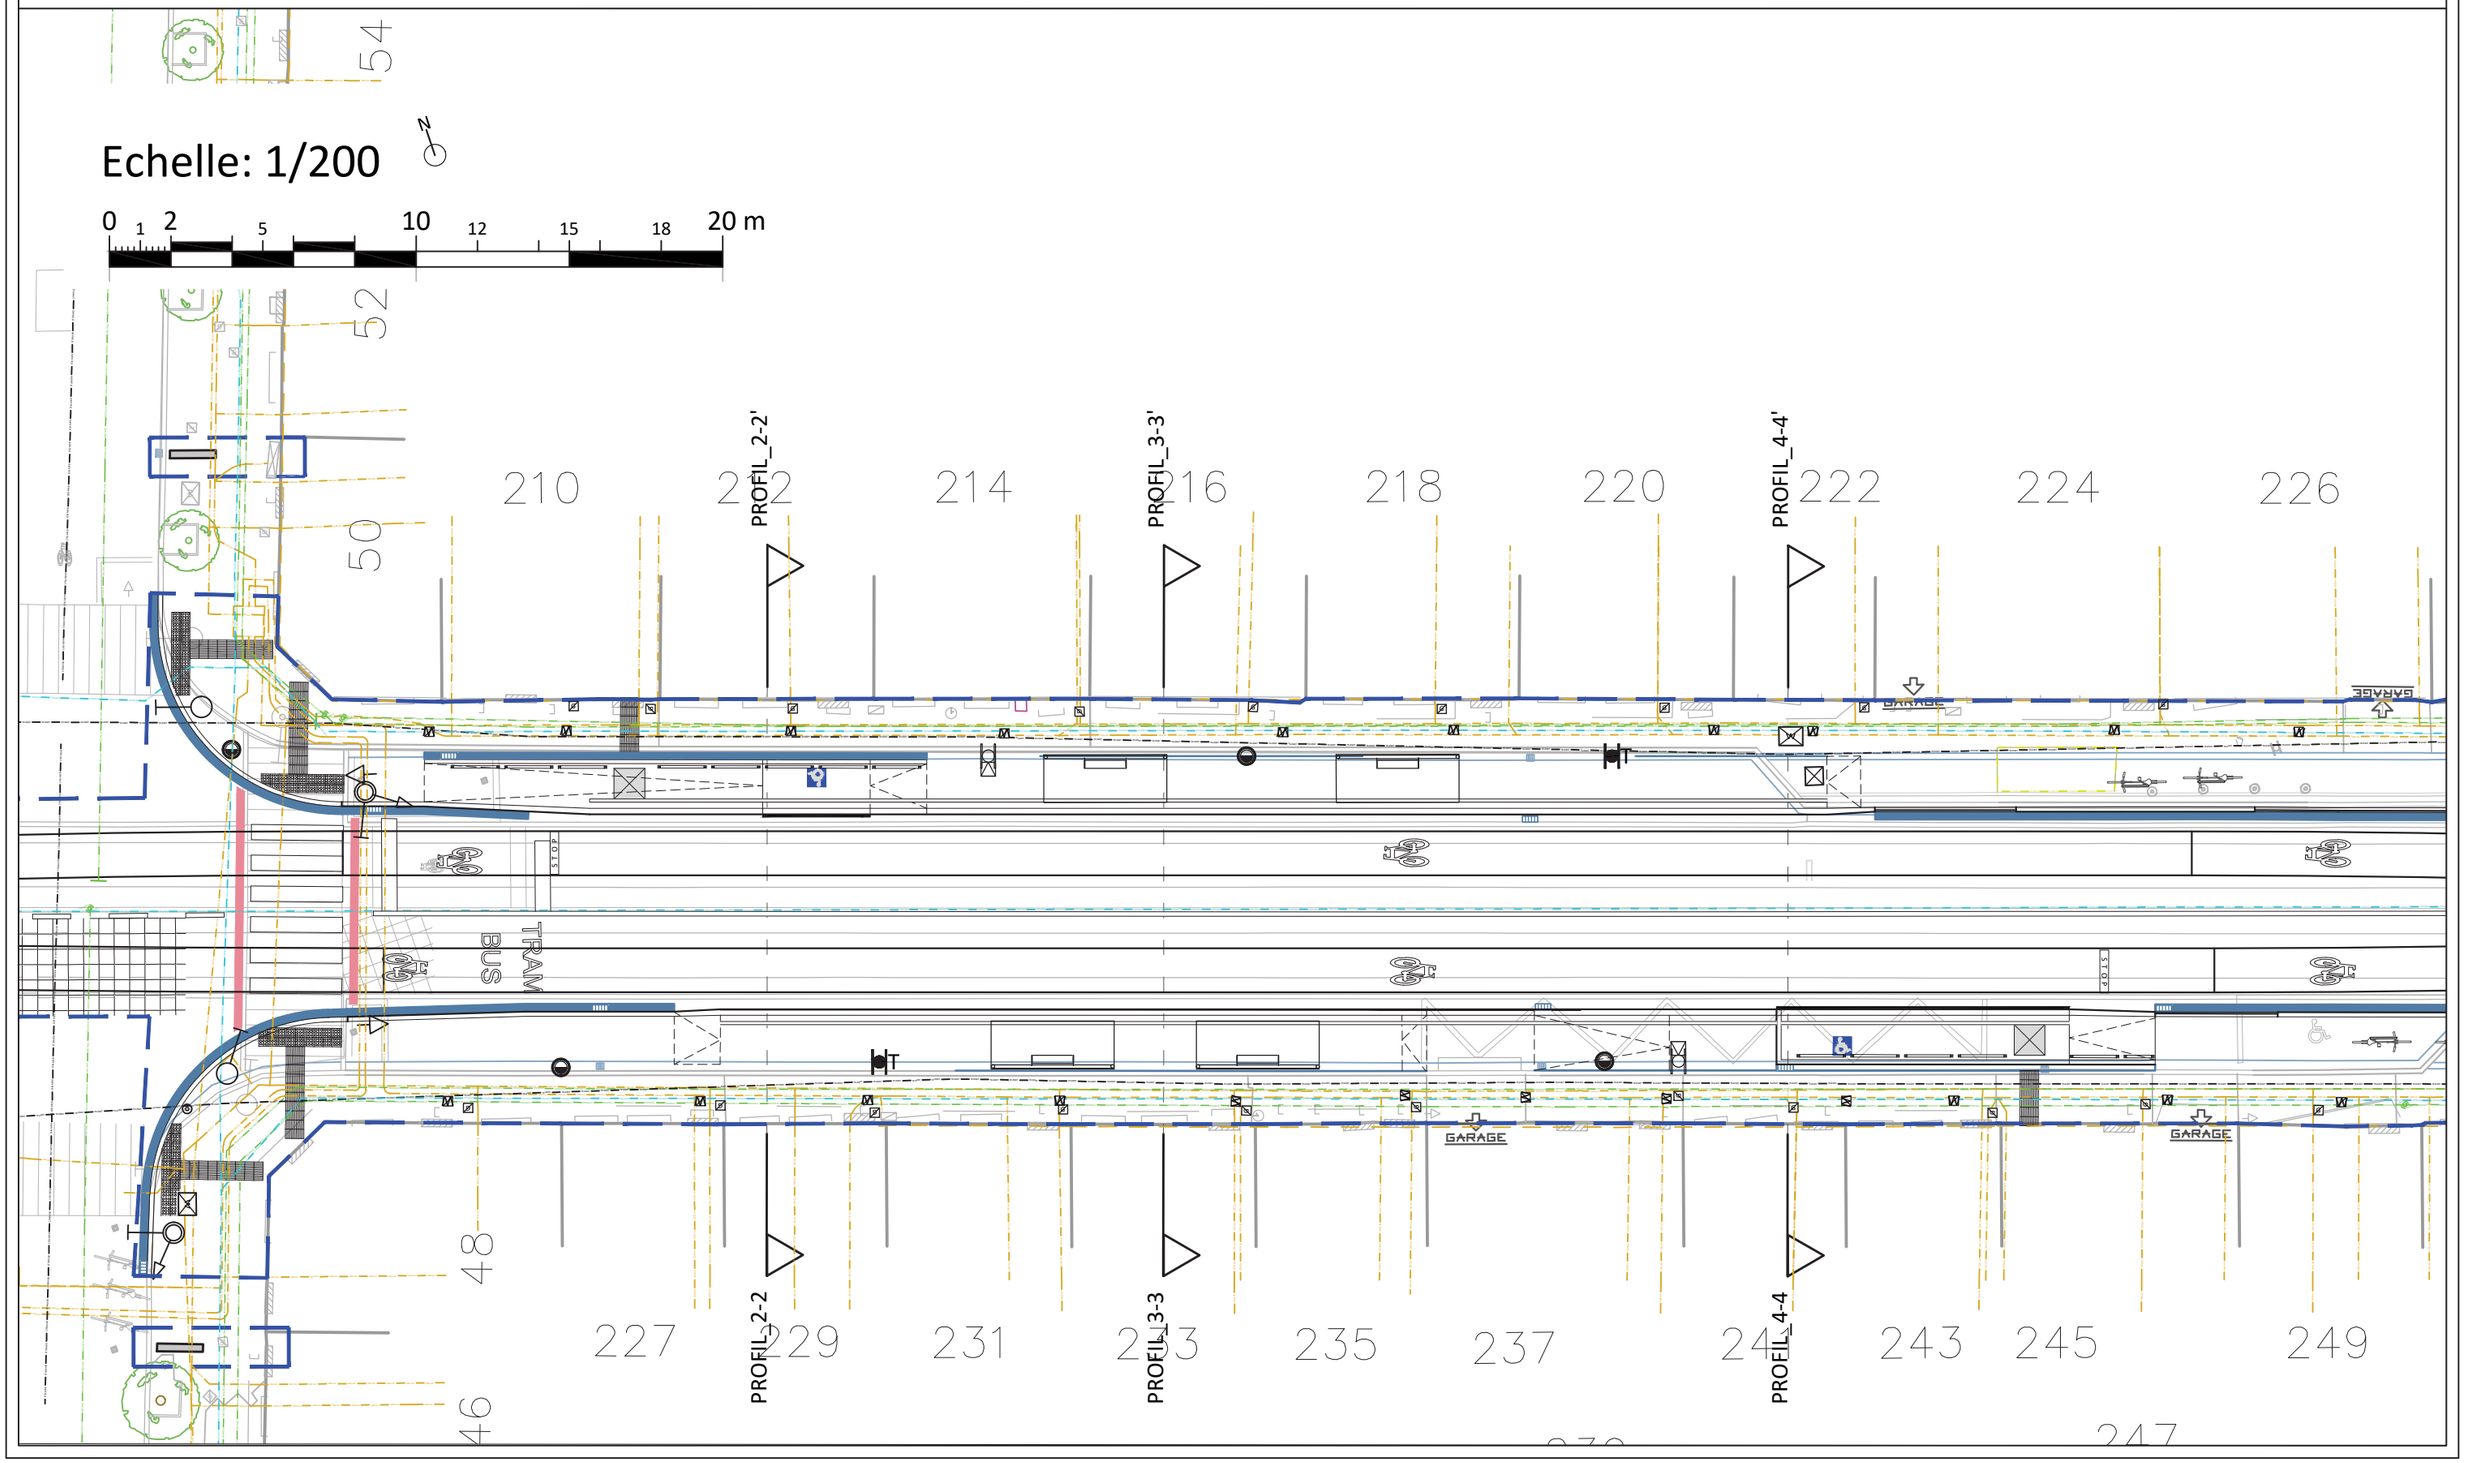

INFRASTRUCTURES Bureau d'Études Voirie SCHAERBEEK 1030 SCHAARBEEK INFRASTRUCTUUR Studiebureau Wegen	RUE ROGIER Réaménagement de la voirie et de l'arrêt "Robiano" ROGIERSTRAAT Herinrichting van de weg en de halte " Robiano"	Format | Formaat : A3 / Échelle | Schaal : 1/200 Dessiné par | Getekend door : Prénom NOM DRESSÉ PAR LE BUREAU D'ÉTUDES DE LA VOIRIE DE LA COMMUNE OPGEMAAKT DOOR HET STUDIEBUREAU WEGEN VAN DE GEMEENTE	Étape | Fase / Date | Datum
Projet communal | Gemeentelijk ontwerp			

PLAN D IMPETRANTS / NUTSBEDRIJVENPLAN

VUE EN PLAN_BOVENAANZICHT ech: 1/200

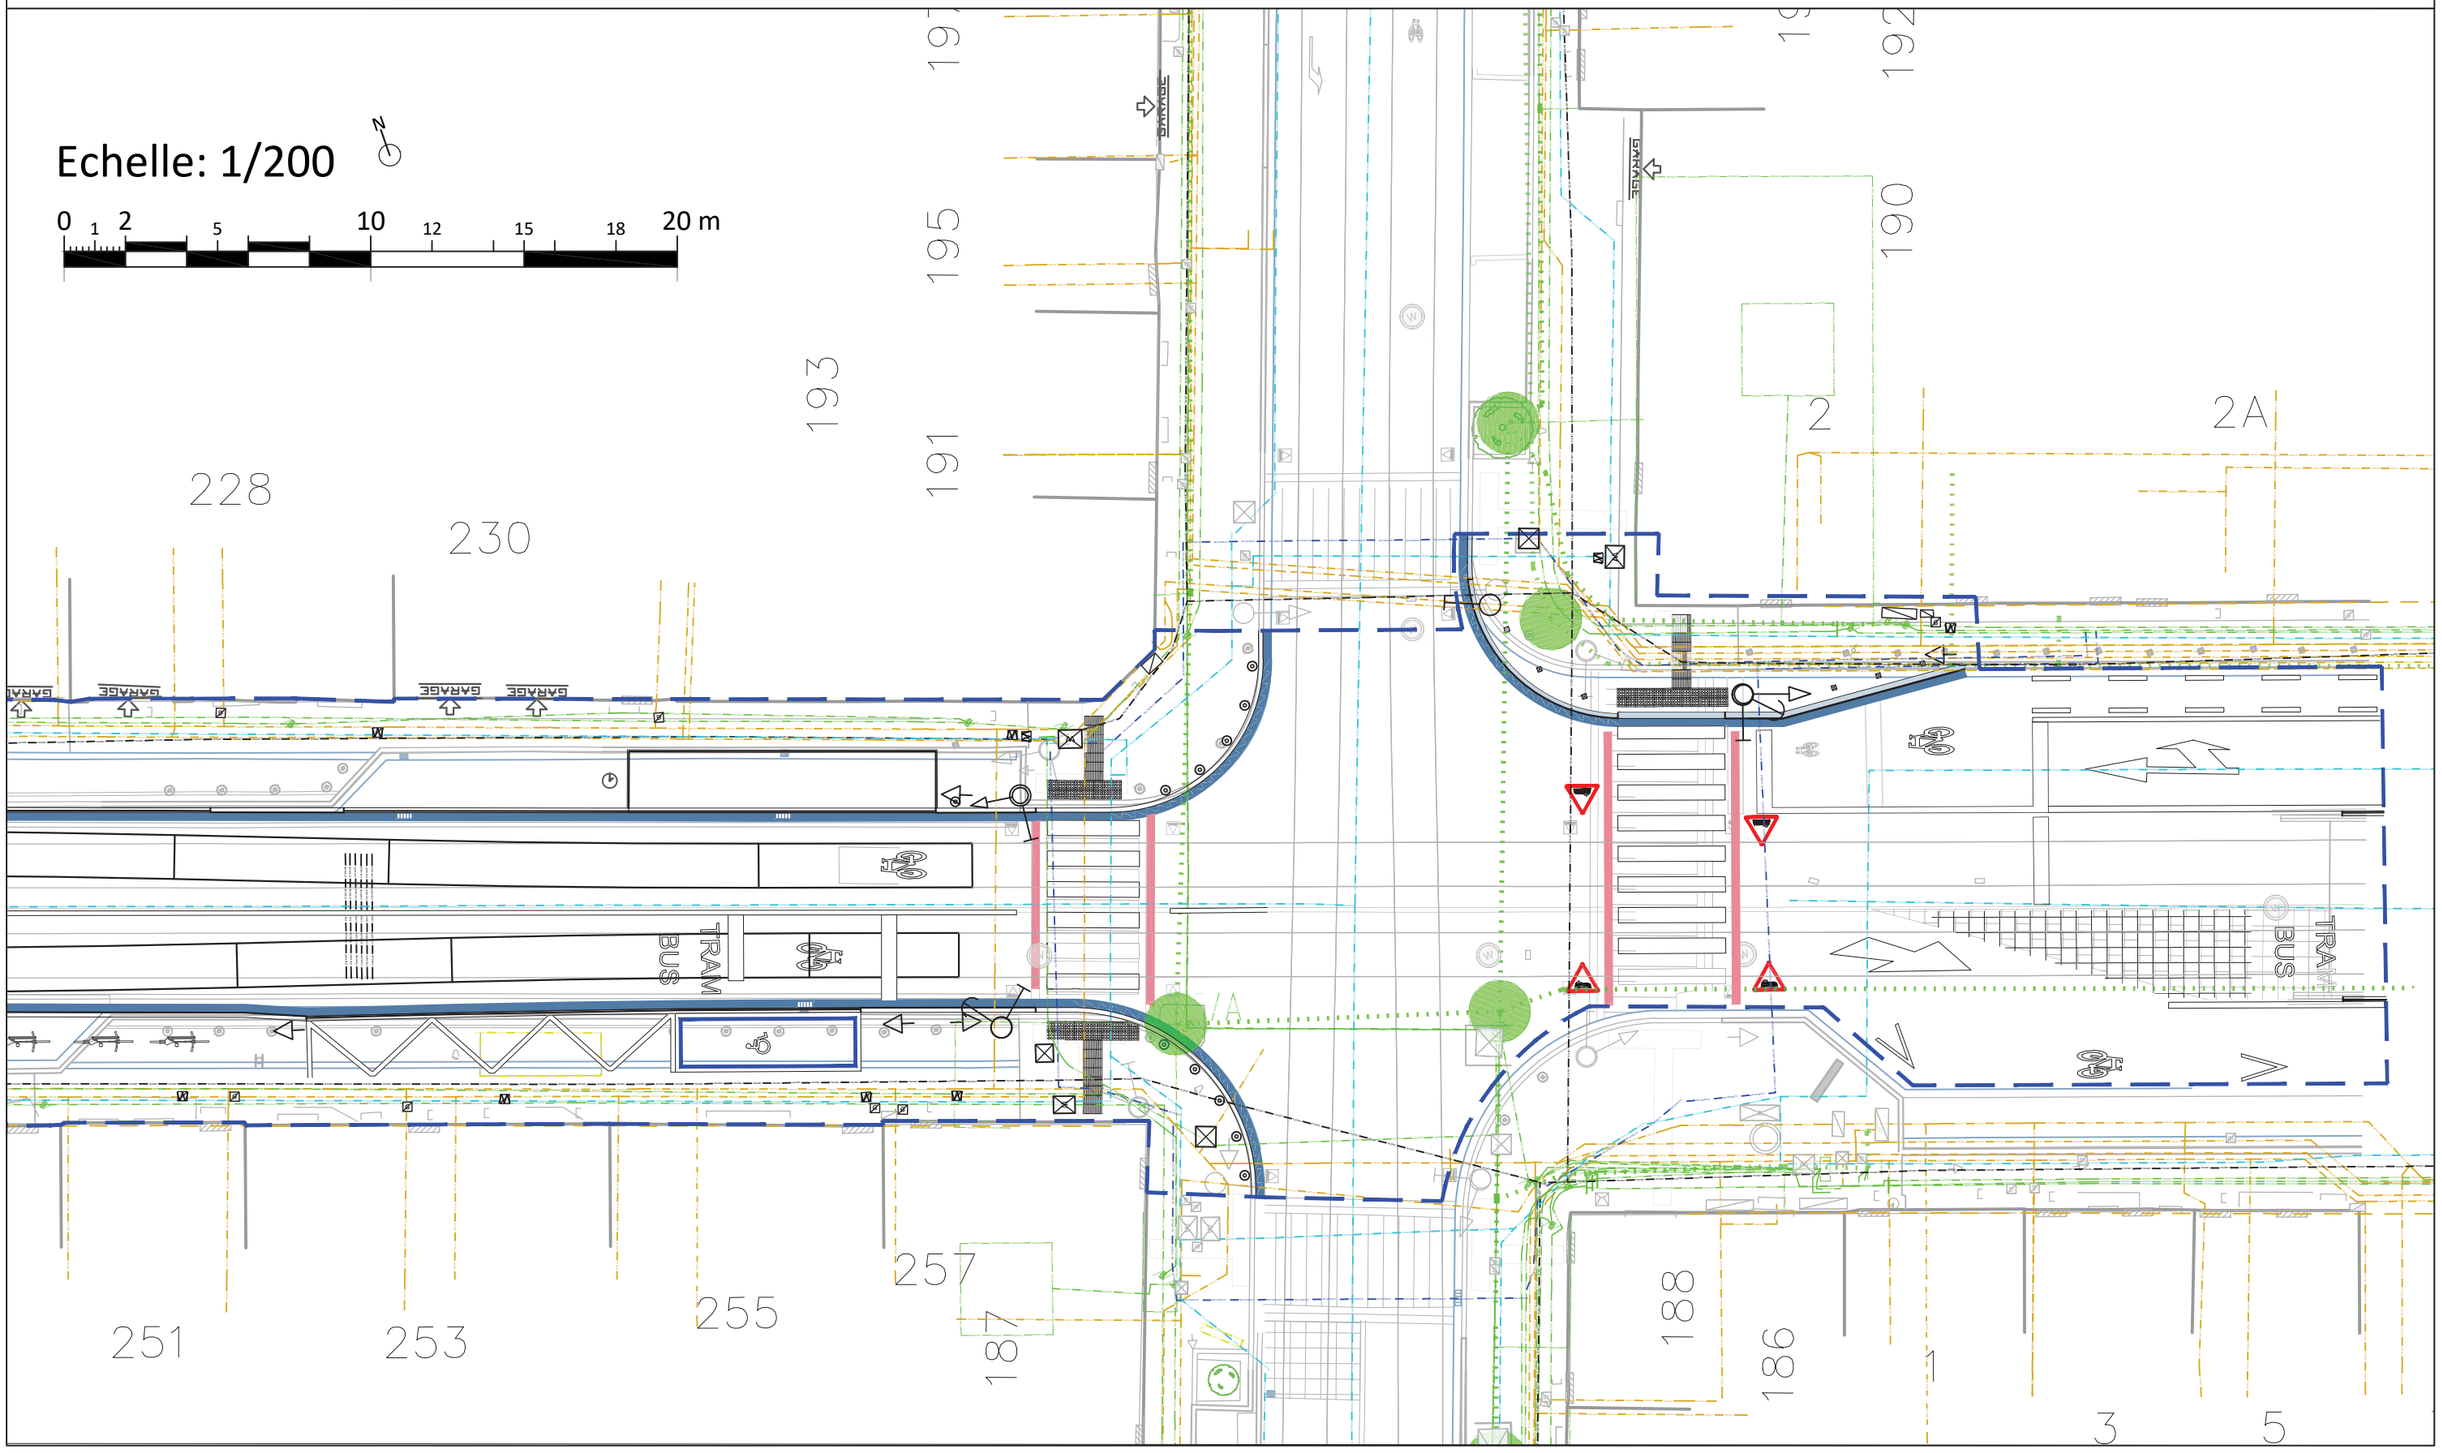


INFRASTRUCTURES Bureau d'Études Voirie SCHAERBEEK 1030 SCHAARBEEK INFRASTRUCTUUR Studiebureau Wegen	RUE ROGIER Réaménagement de la voirie et de l'arrêt "Robiano" ROGIERSTRAAT Herinrichting van de weg en de halte " Robiano"	Format | Formaat : A3	Échelle | Schaal : 1/200
		Dessiné par | Getekend door : Prénom NOM	
Projet communal | Gemeentelijk ontwerp		DRESSÉ PAR LE BUREAU D'ÉTUDES DE LA VOIRIE DE LA COMMUNE OPGEMAAKT DOOR HET STUDIEBUREAU WEGEN VAN DE GEMEENTE	

Étape | Fase	Date | Datum

PLAN DE DEMOLITION / SLOOPPLAN

VUE EN PLAN_BOVENAANZICHT ech: 1/200

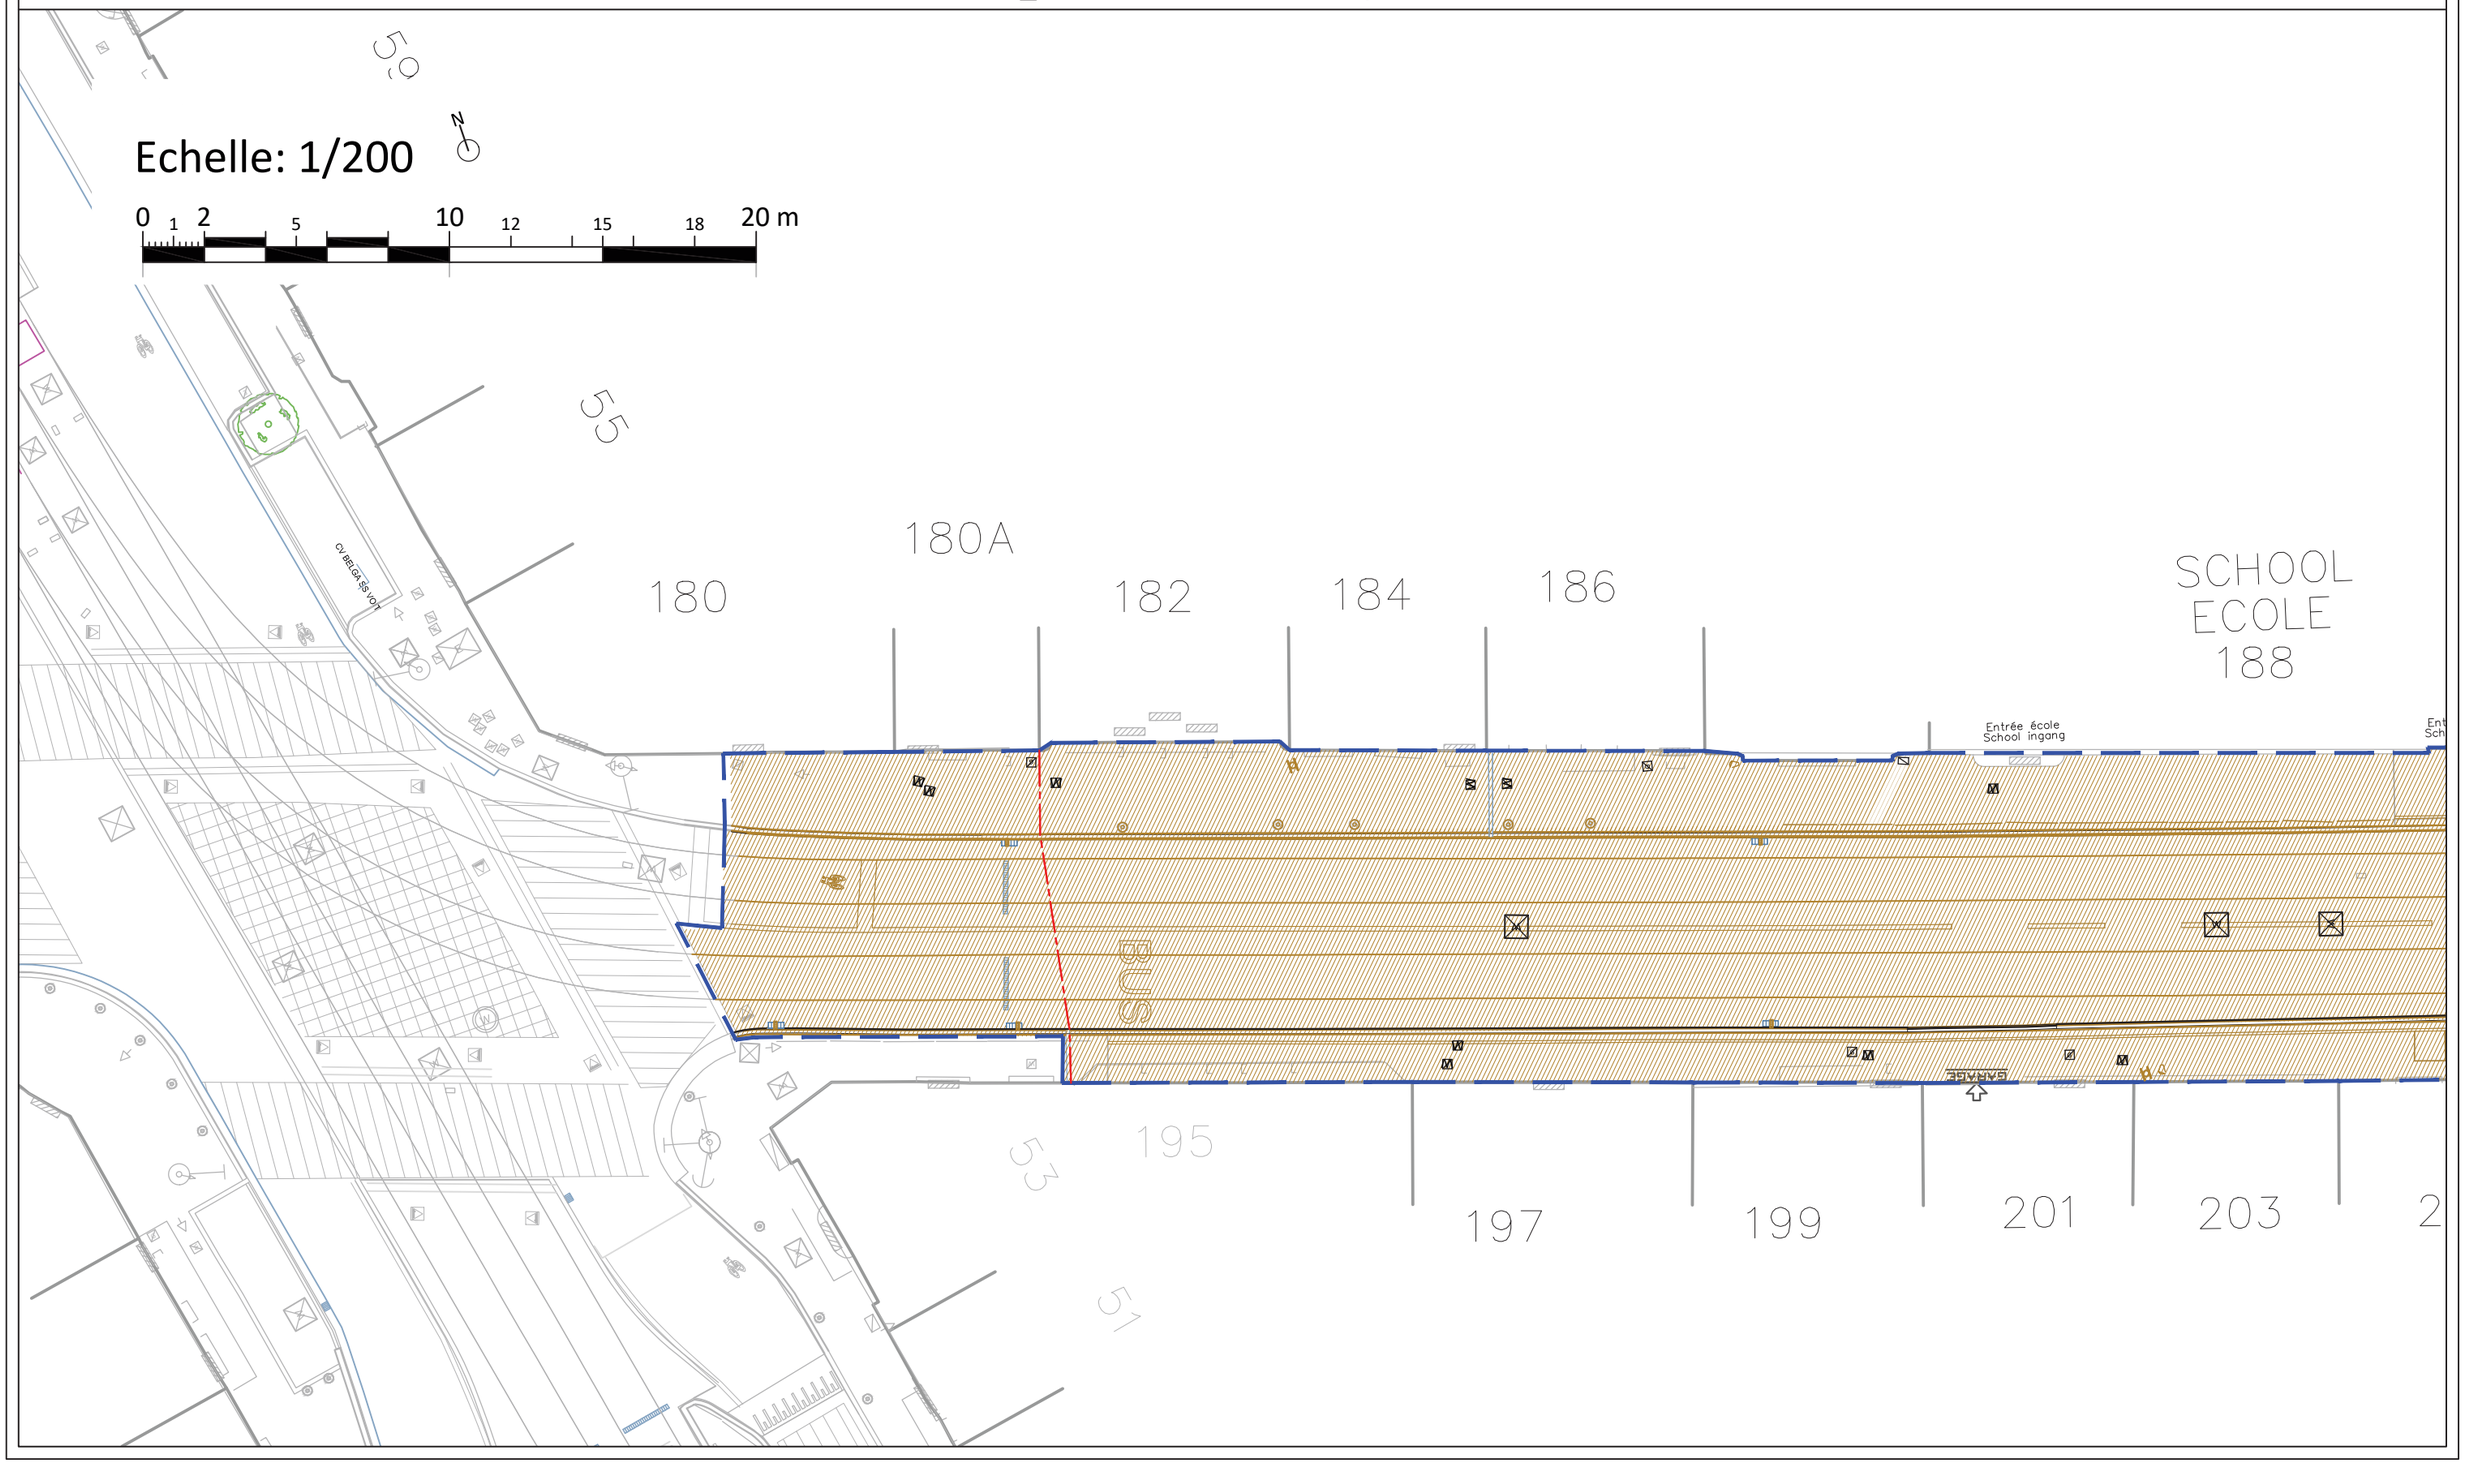



INFRASTRUCTURES Bureau d'Études Voirie SCHAERBEEK 1030 SCHAARBEEK INFRASTRUCTUUR Studiebureau Wegen	RUE ROGIER Réaménagement de la voirie et de l'arrêt "Robiano" ROGIERSTRAAT Herinrichting van de weg en de halte " Robiano"	Format | Formaat : A3 / Échelle | Schaal : 1/200 Dessiné par | Getekend door : Prénom NOM DRESSÉ PAR LE BUREAU D'ÉTUDES DE LA VOIRIE DE LA COMMUNE OPGEMAAKT DOOR HET STUDIEBUREAU WEGEN VAN DE GEMEENTE	Étape | Fase / Date | Datum
Projet communal | Gemeentelijk ontwerp			

PLAN DE DEMOLITION / SLOOPPLAN

VUE EN PLAN_BOVENAANZICHT ech: 1/200

Echelle: 1/200

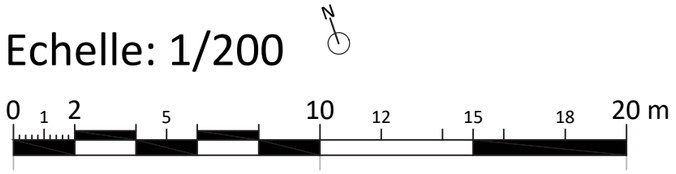

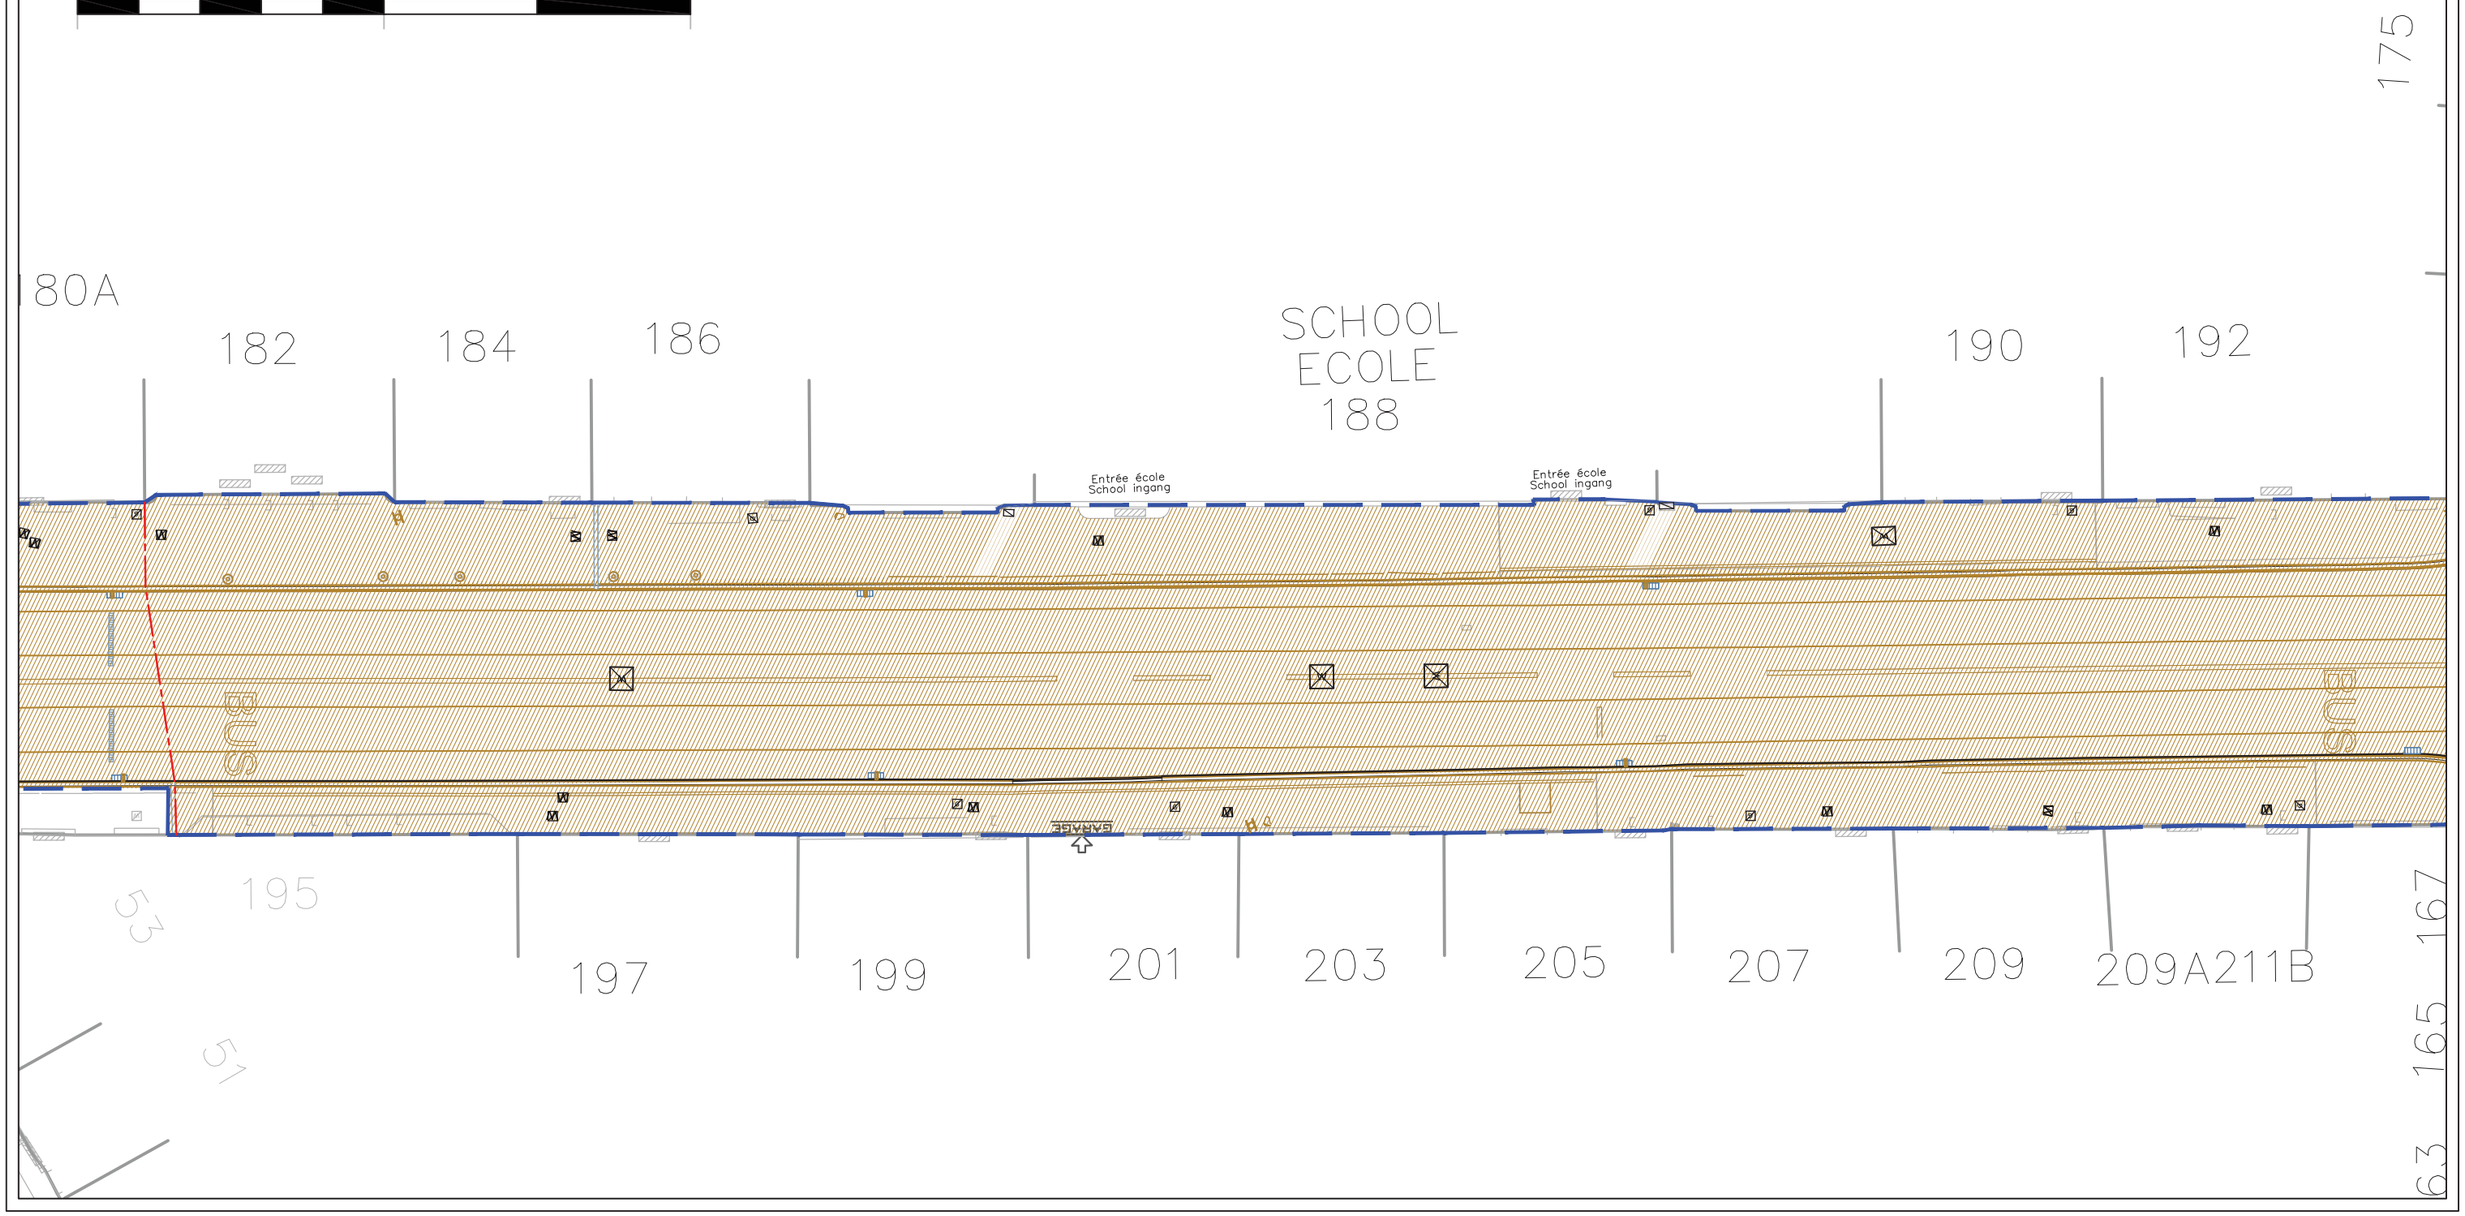

INFRASTRUCTURES Bureau d'Études Voirie / INFRASTRUCTUUR Studiebureau Wegen	RUE ROGIER Réaménagement de la voirie et de l'arrêt "Robiano"	Format | Formaat : A3	Échelle | Schaal : 1/200
		Dessiné par | Getekend door : Prénom NOM	
Projet communal | Gemeentelijk ontwerp	ROGIERSTRAAT Herinrichting van de weg en de halte " Robiano"	DRESSÉ PAR LE BUREAU D'ÉTUDES DE LA VOIRIE DE LA COMMUNE OPGEMAAKT DOOR HET STUDIEBUREAU WEGEN VAN DE GEMEENTE	


Étape | Fase	Date | Datum

PLAN DE DEMOLITION / SLOOPPLAN

VUE EN PLAN_BOVENAANZICHT ech: 1/200

Echelle: 1/200


0 1 2 5 10 12 15 18 20 m

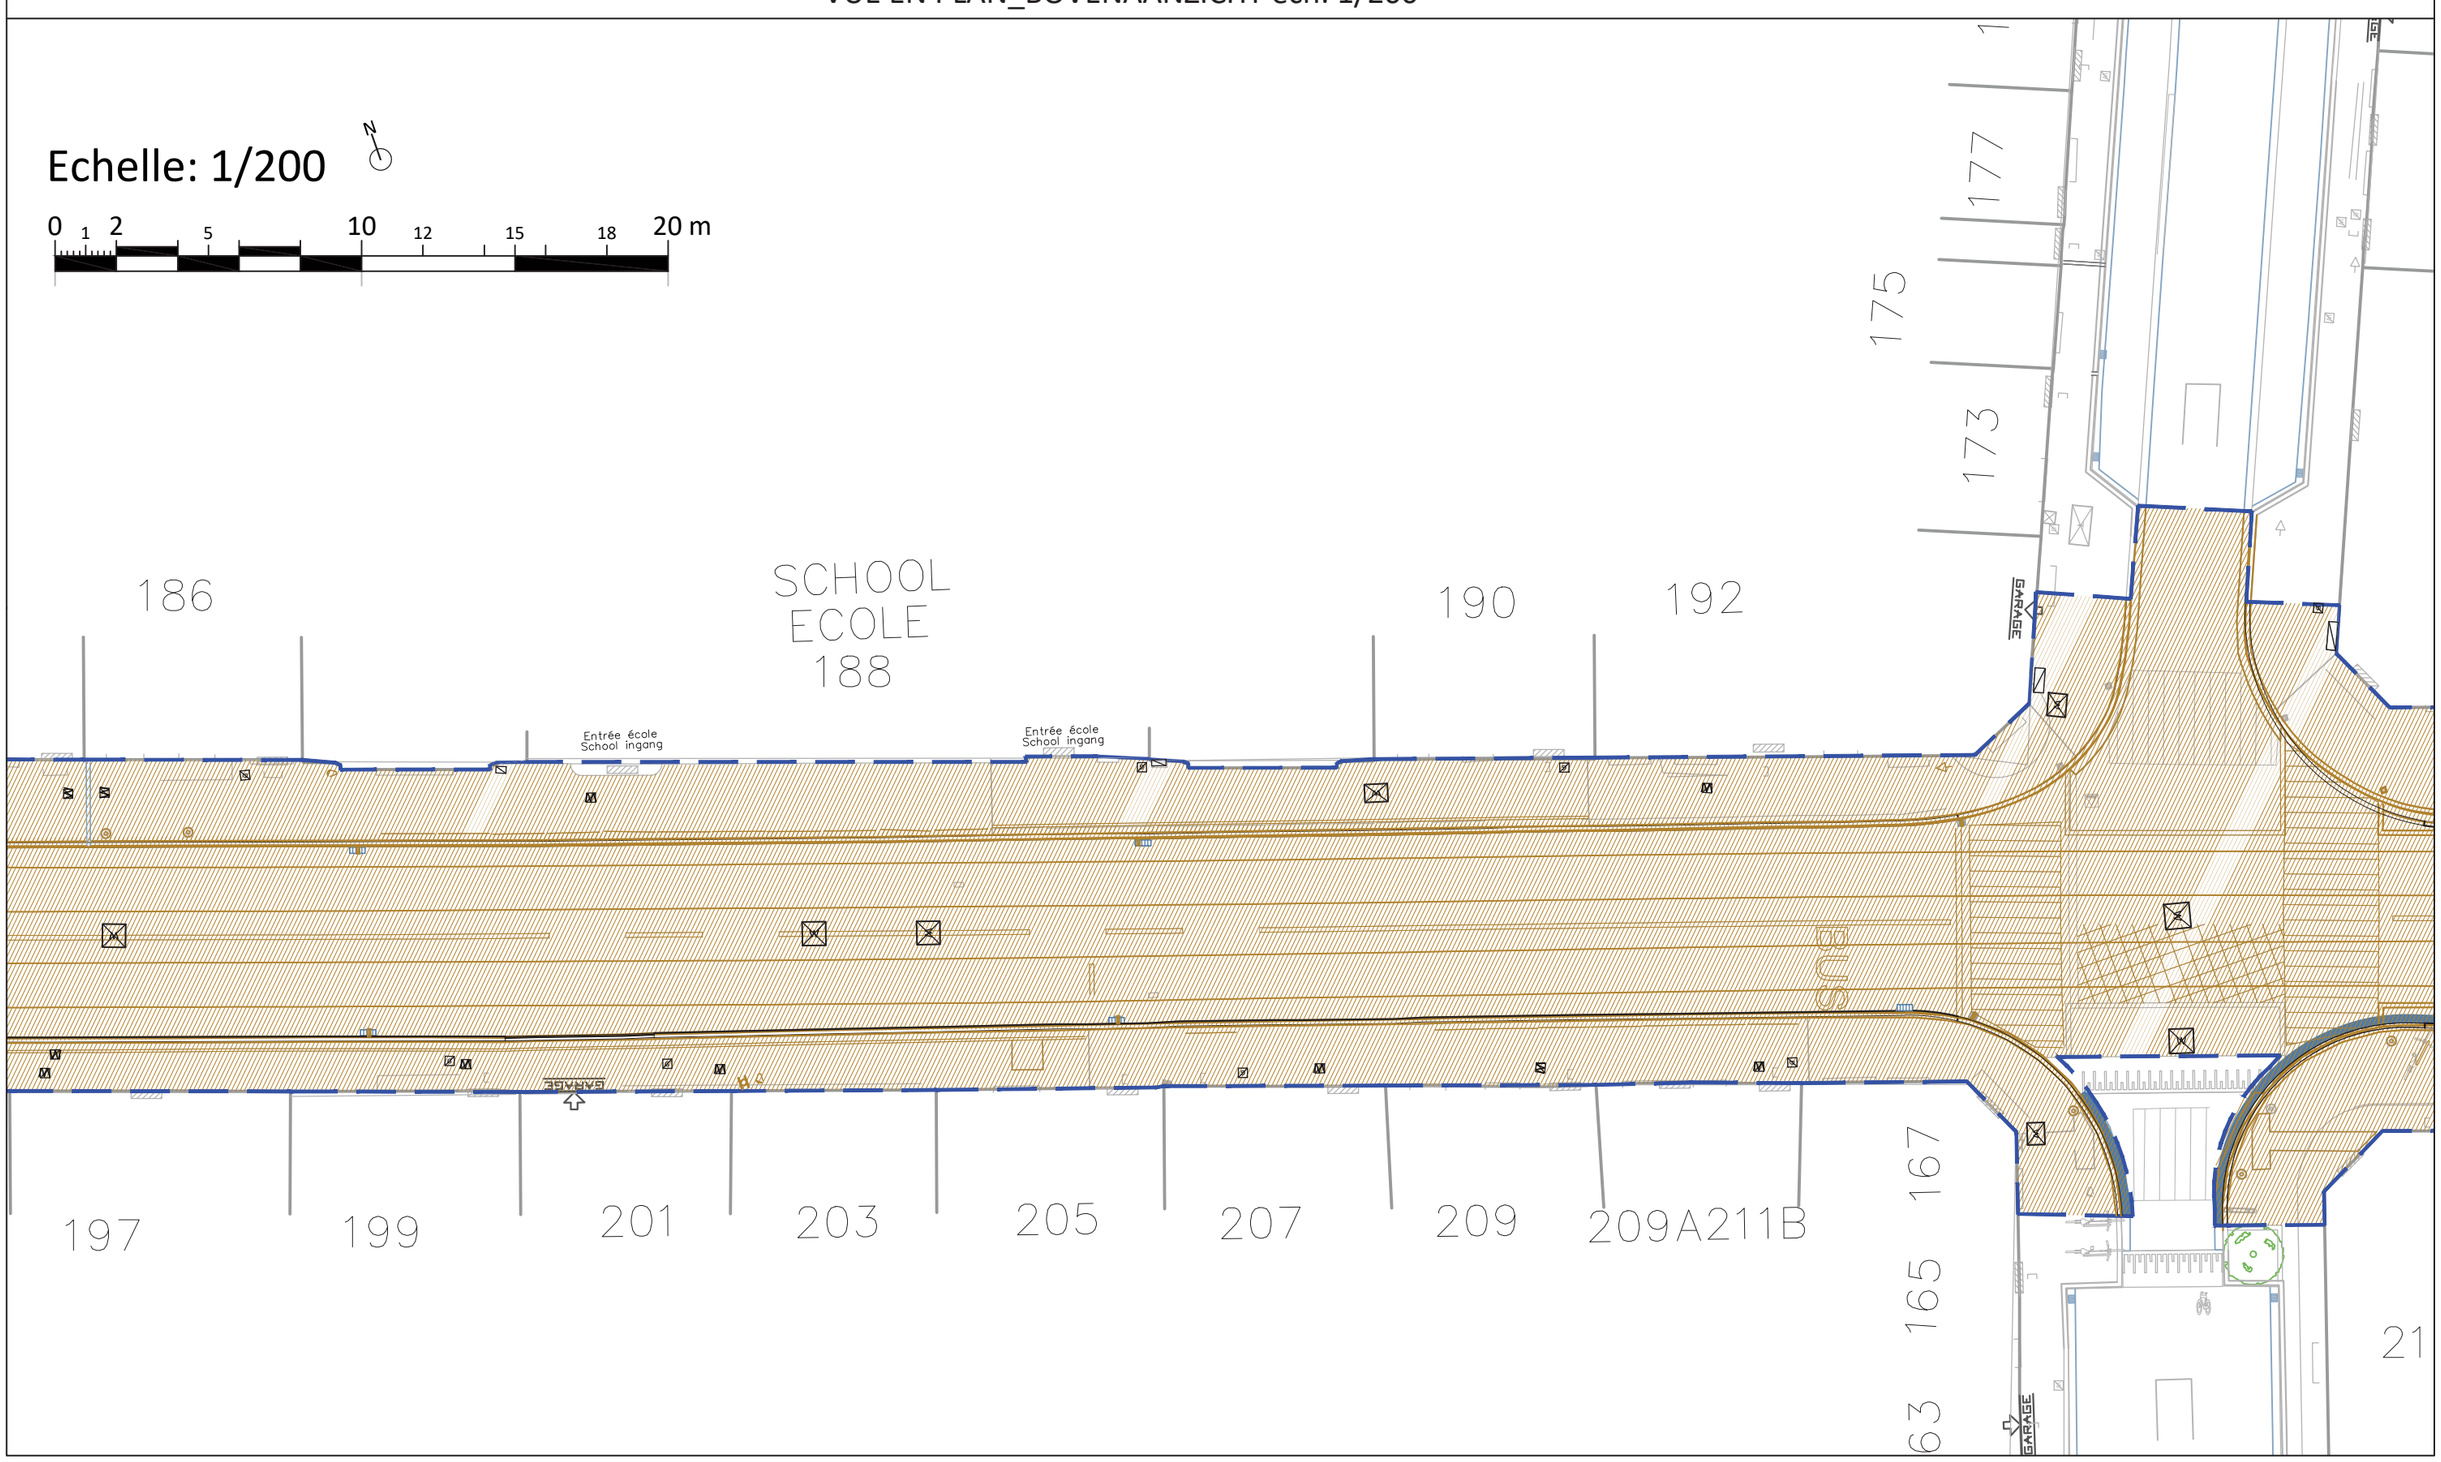

INFRASTRUCTURES Bureau d'Études Voirie SCHAERBEEK 1030 SCHAARBEEK INFRASTRUCTUUR Studiebureau Wegen	RUE ROGIER Réaménagement de la voirie et de l'arrêt "Robiano" ROGIERSTRAAT Herinrichting van de weg en de halte " Robiano"	Format | Formaat : A3 — Échelle | Schaal : 1/200 Dessiné par | Getekend door : Prénom NOM DRESSÉ PAR LE BUREAU D'ÉTUDES DE LA VOIRIE DE LA COMMUNE OPGEMAAKT DOOR HET STUDIEBUREAU WEGEN VAN DE GEMEENTE	Étape | Fase — Date | Datum
Projet communal | Gemeentelijk ontwerp			

PLAN DE DEMOLITION / SLOOPPLAN

VUE EN PLAN_BOVENAANZICHT ech: 1/200

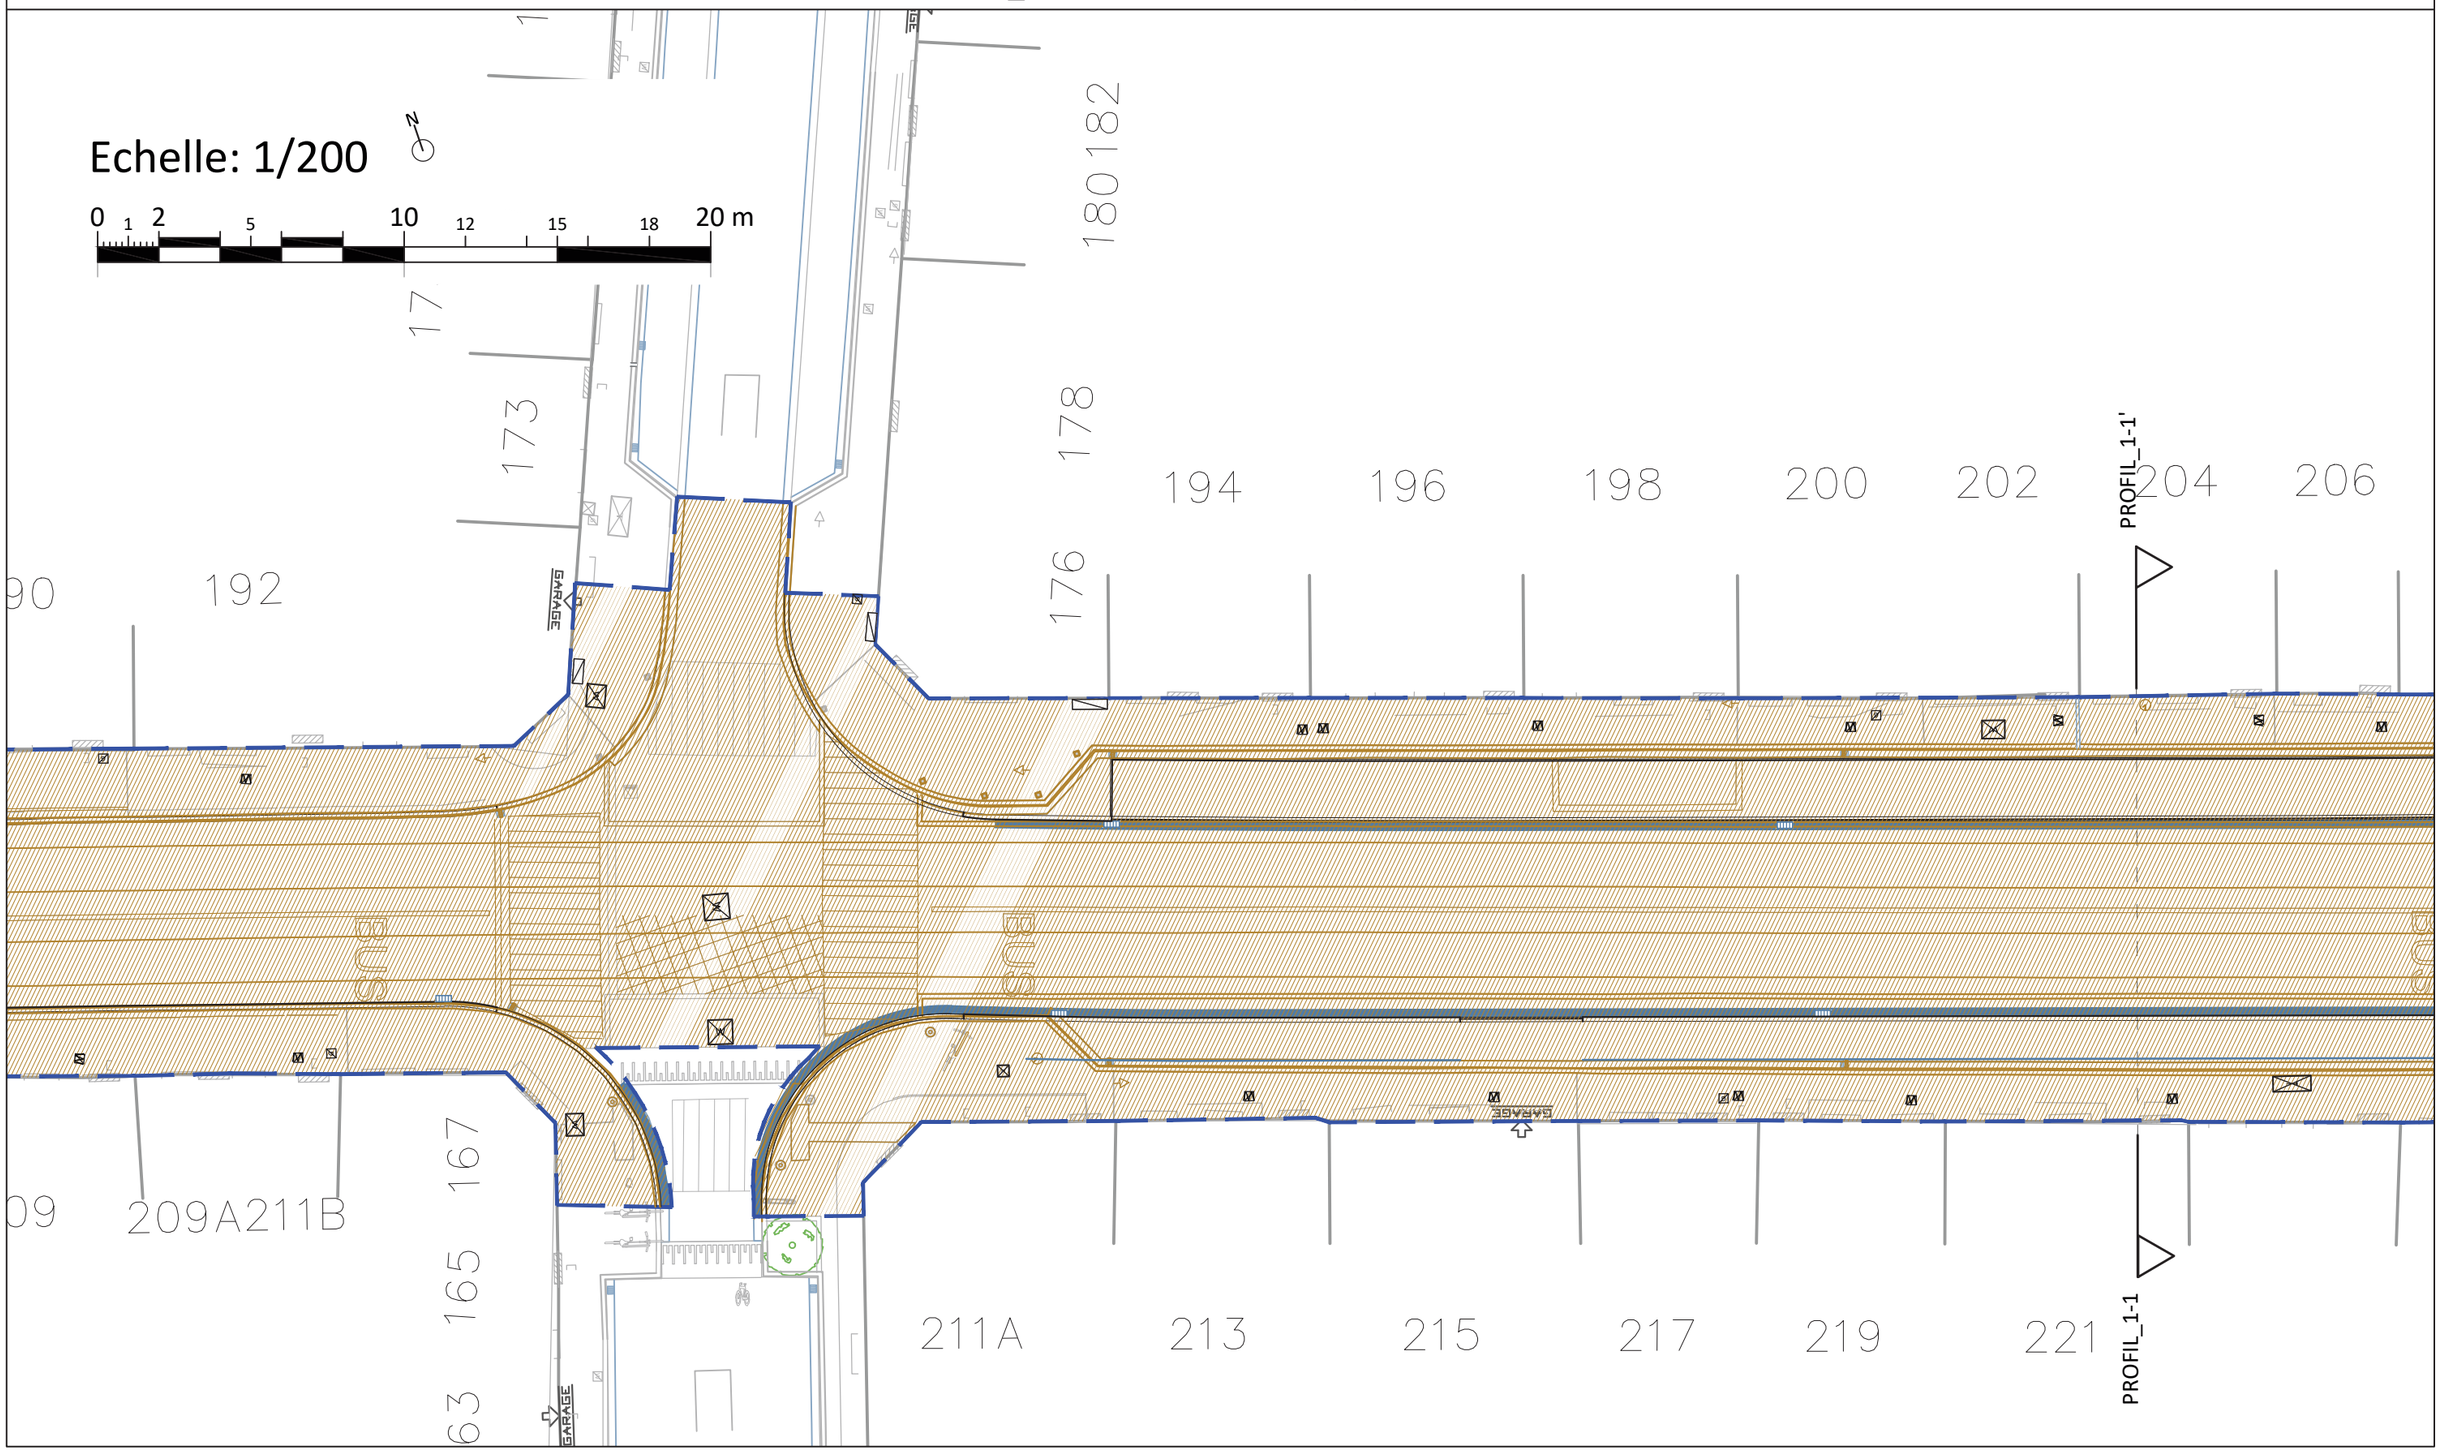


INFRASTRUCTURES Bureau d'Études Voirie SCHAERBEEK 1030 SCHAARBEEK INFRASTRUCTUUR Studiebureau Wegen	RUE ROGIER Réaménagement de la voirie et de l'arrêt "Robiano" ROGIERSTRAAT Herinrichting van de weg en de halte " Robiano"	Format | Formaat : A3 — Échelle | Schaal : 1/200 Dessiné par | Getekend door : Prénom NOM DRESSÉ PAR LE BUREAU D'ÉTUDES DE LA VOIRIE DE LA COMMUNE OPGEMAAKT DOOR HET STUDIEBUREAU WEGEN VAN DE GEMEENTE

Étape | Fase	Date | Datum

Projet communal | Gemeentelijk ontwerp

PLAN DE DEMOLITION / SLOOPPLAN

VUE EN PLAN_BOVENAANZICHT ech: 1/200

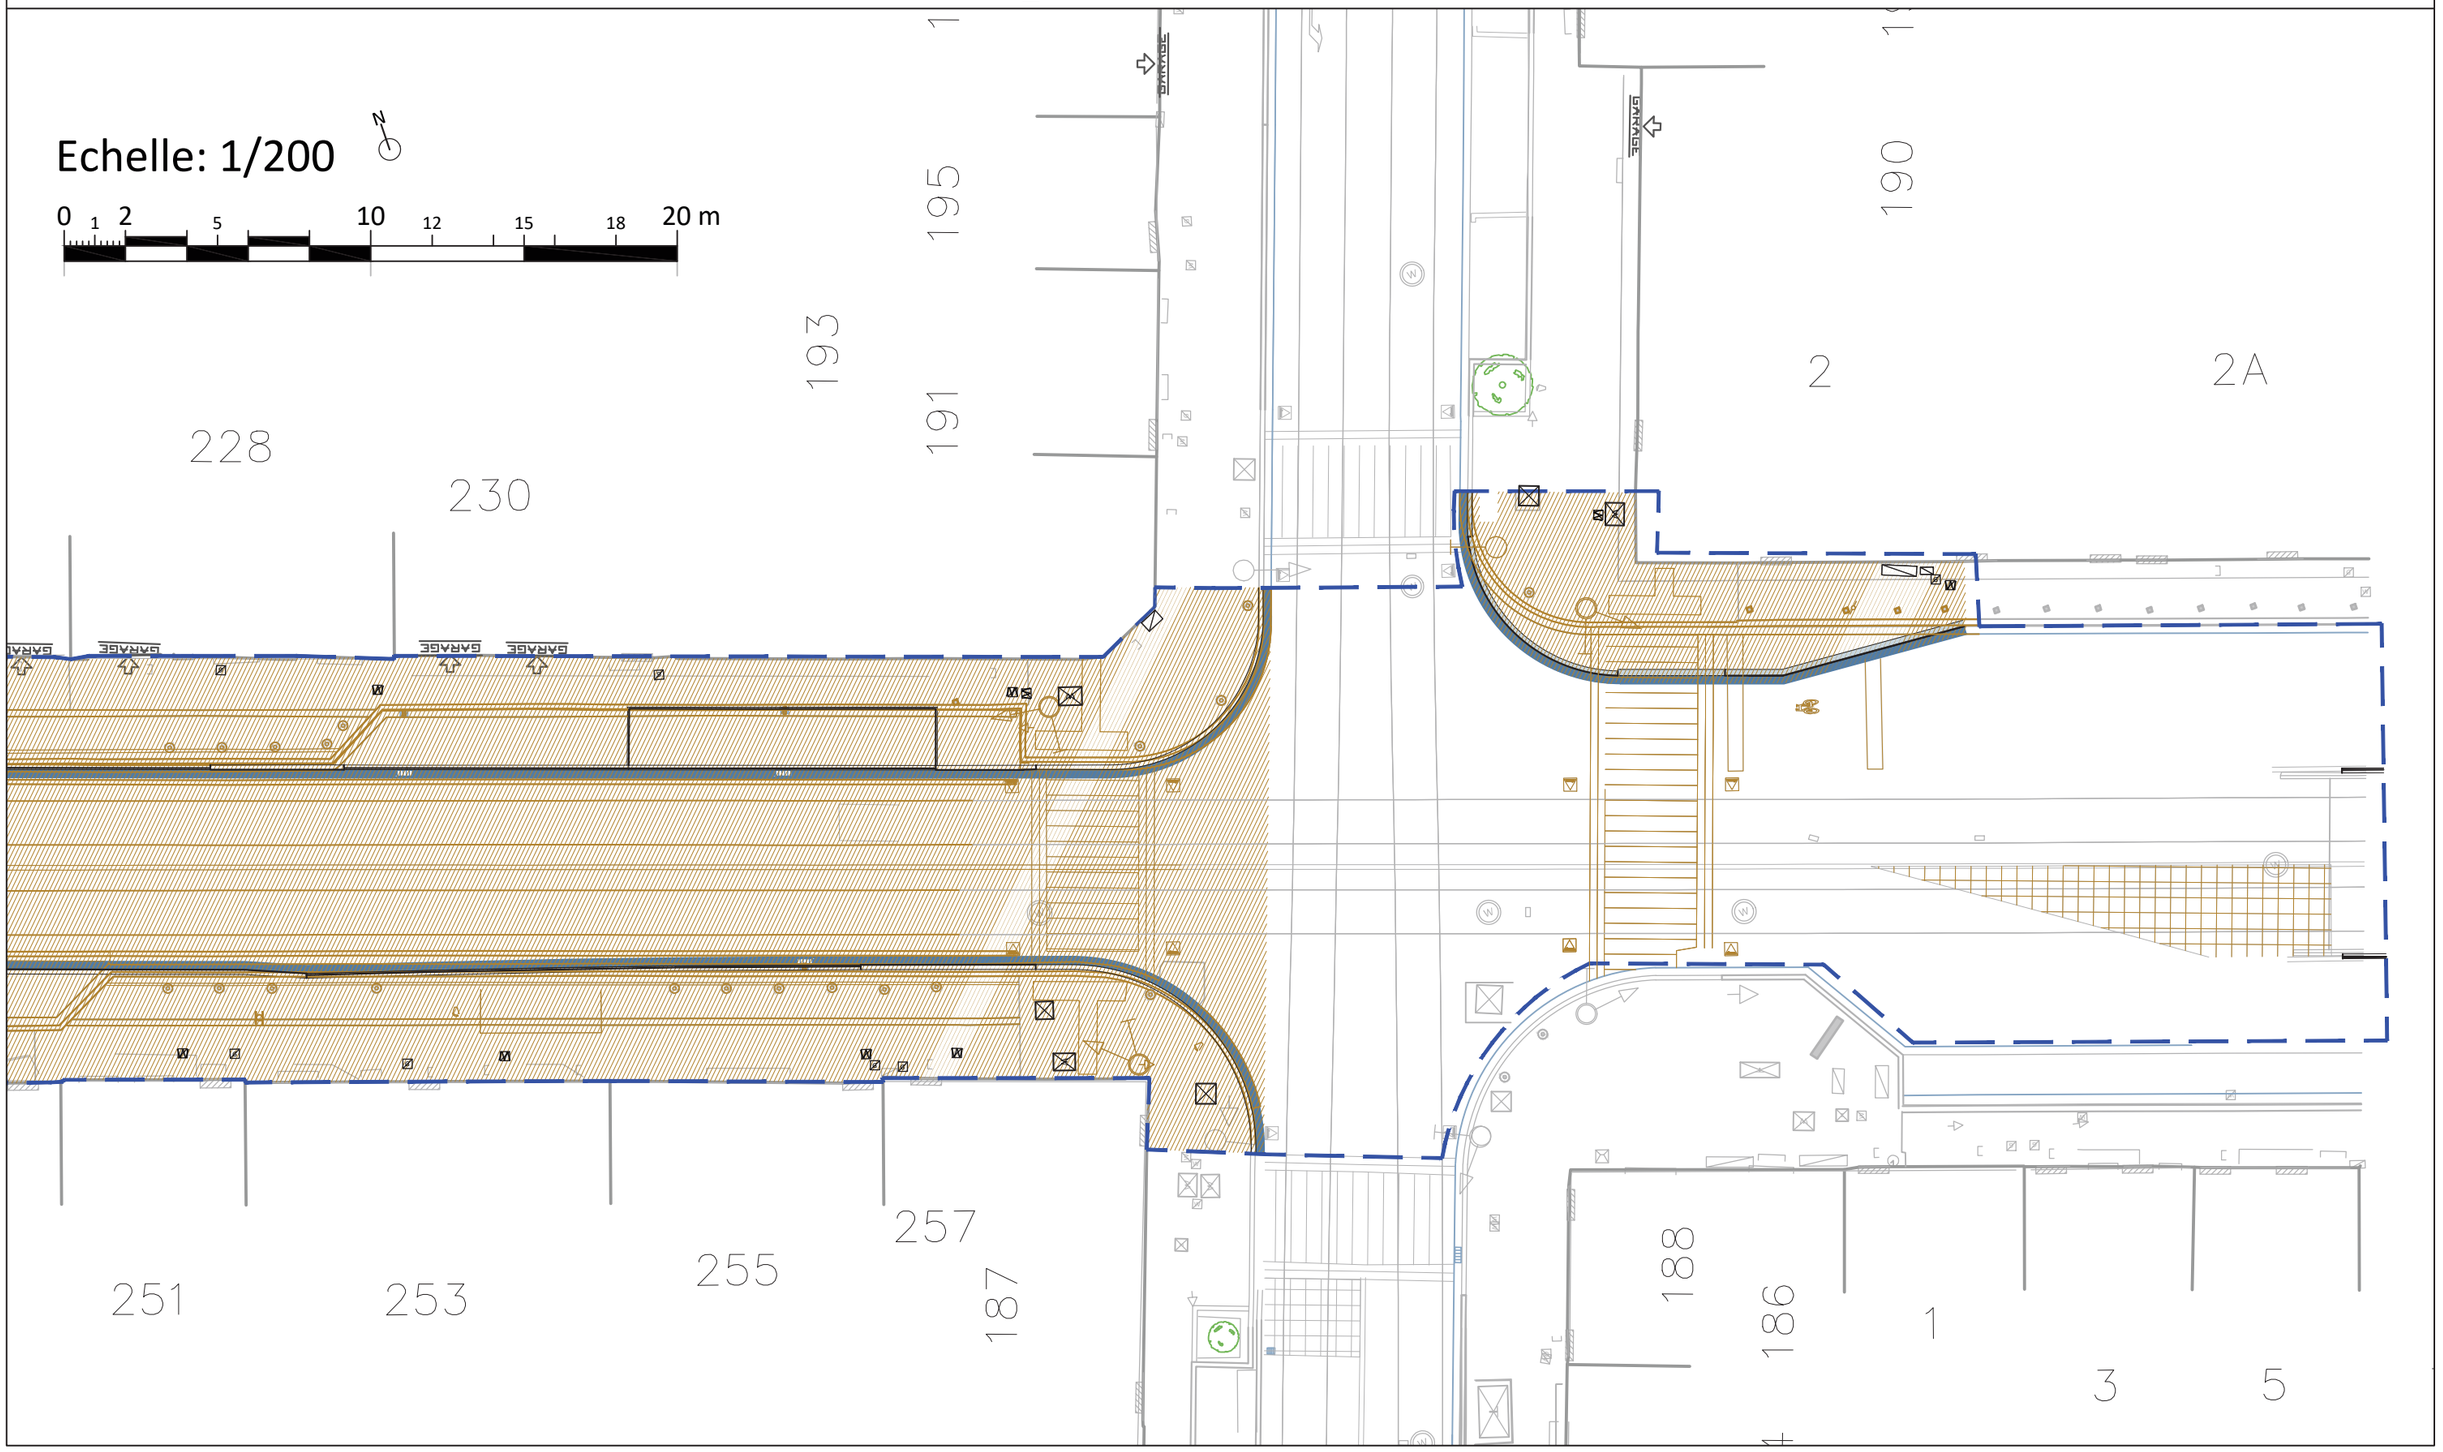


INFRASTRUCTURES Bureau d'Études Voirie SCHAERBEEK 1030 SCHAARBEEK INFRASTRUCTUUR Studiebureau Wegen	RUE ROGIER Réaménagement de la voirie et de l'arrêt "Robiano" ROGIERSTRAAT Herinrichting van de weg en de halte " Robiano"	Format | Formaat : A3	Échelle | Schaal : 1/200
		Dessiné par | Getekend door : Prénom NOM	
Projet communal | Gemeentelijk ontwerp		DRESSÉ PAR LE BUREAU D'ÉTUDES DE LA VOIRIE DE LA COMMUNE OPGEMAAKT DOOR HET STUDIEBUREAU WEGEN VAN DE GEMEENTE	


Étape | Fase	Date | Datum

PROFIL(s)_PROFIEL(en) éch:1/100


Profil existant 1-1''
Bestaande profiel 1-1'

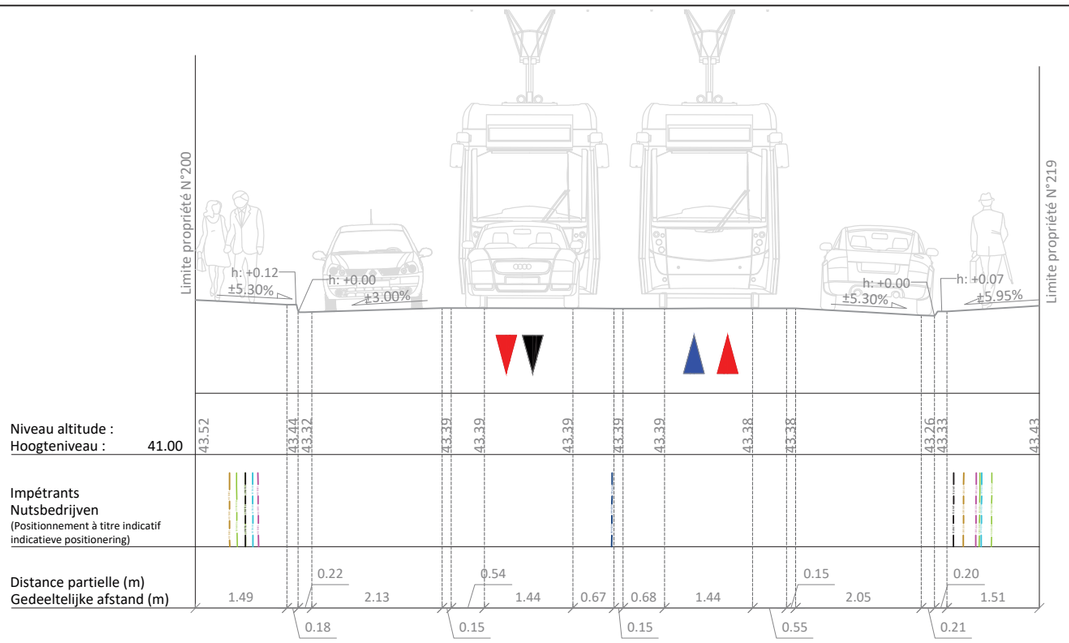

Profil futur 1-1''
Toekomstige profiel 1-1'

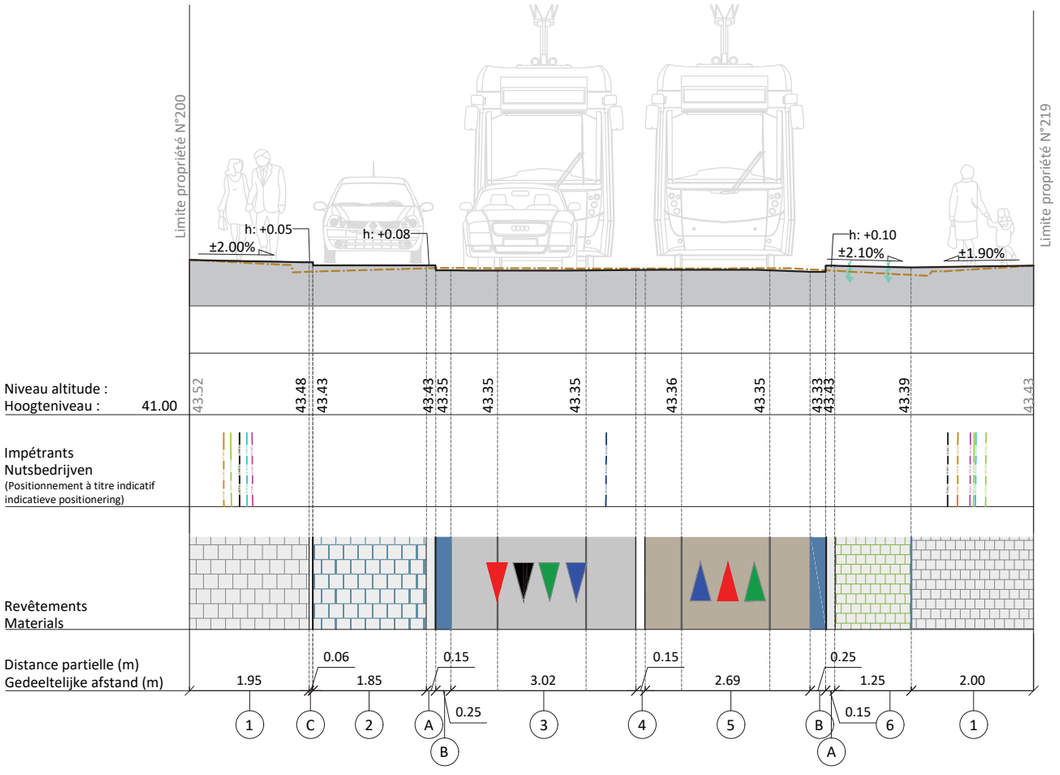

Echelle: 1/100

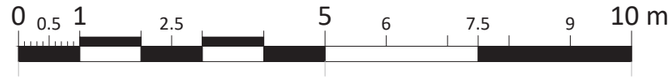

BORDURES
BOORDSTENEN

- A — Bordure béton / Beton boordsteen — *35x15 2/2*
- B — Filet d'eau béton / Beton watergreppel — *15x25*
- C — Bordure béton / Beton boordsteen — *20x6 1.5/5*
- D — Filet d'eau béton / Beton watergreppel — *20x20*
- E — Bordure béton - quai tram / Beton boordsteen - tram perron — *20x50*

MATERIAUX
MATERIALEN

- 1 — Dalles béton carrées en quinconce / *Vierkante betontegels - in halfsteenverband* — *14x14x8*
- 2 — Dalles béton carrées en quinconce - joint drainant / *Vierkante betontegels - in halfsteenverbant - Drainerende voegen* — *14x14x8*
- 3 — Asphalte / *Asfalt*
- 4 — Marquages de voirie / *Wegmarkeringen*
- 5 — Asphalte coloré / *Gekleurig asfalt*
- 6 — Dalles béton carrées quinconce - joint enherbé / *Vierkante betontegels - in halfsteenverband - Grasvoegen* — *14x14x8*

INFRASTRUCTURES
Bureau d'Études Voirie

SCHAERBEEK 1030 SCHAARBEEK

INFRASTRUCTUUR
Studiebureau Wegen

Projet communal | Gemeentelijk ontwerp

RUE ROGIER
Réaménagement de la voirie et de l'arrêt "Robiano"


ROGIERSTRAAT
Herinrichting van de weg en de halte " Robiano"

Format | Formaat : A3	Échelle | Schaal : 1/200
Dessiné par | Getekend door : Prénom NOM	
DRESSÉ PAR LE BUREAU D'ÉTUDES DE LA VOIRIE DE LA COMMUNE OPGEMAAKT DOOR HET STUDIEBUREAU WEGEN VAN DE GEMEENTE	


Étape | Fase	Date | Datum

PROFIL(s)_PROFIEL(en) éch:1/100


Profil existant 2-2''
Bestaande profiel 2-2'

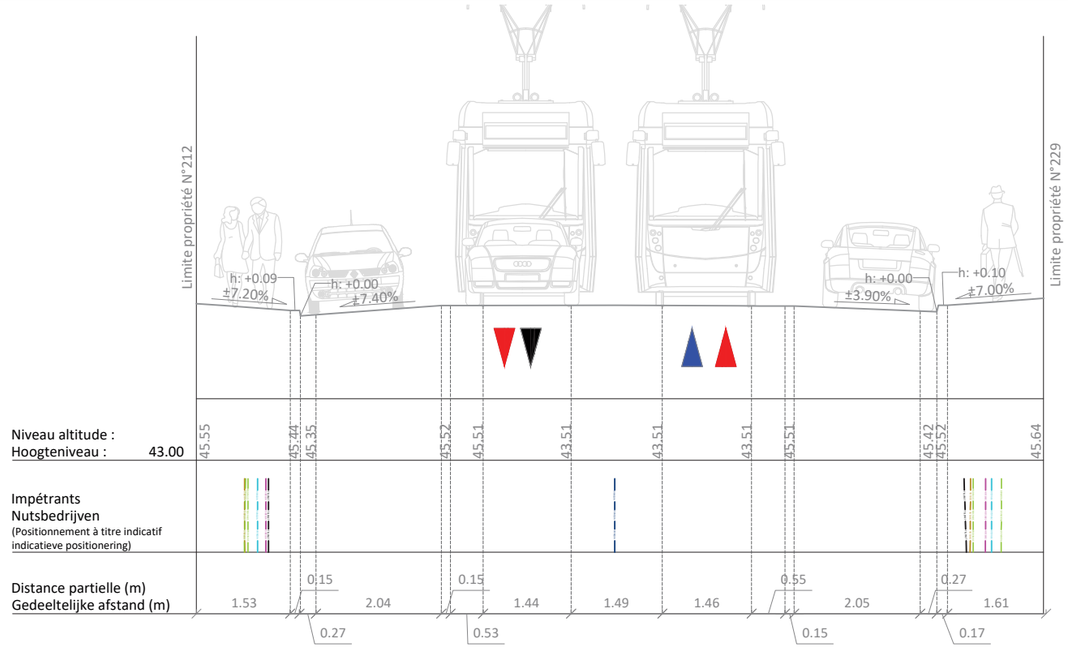

Profil futur 2-2'
Toekomstige profiel 2-2'

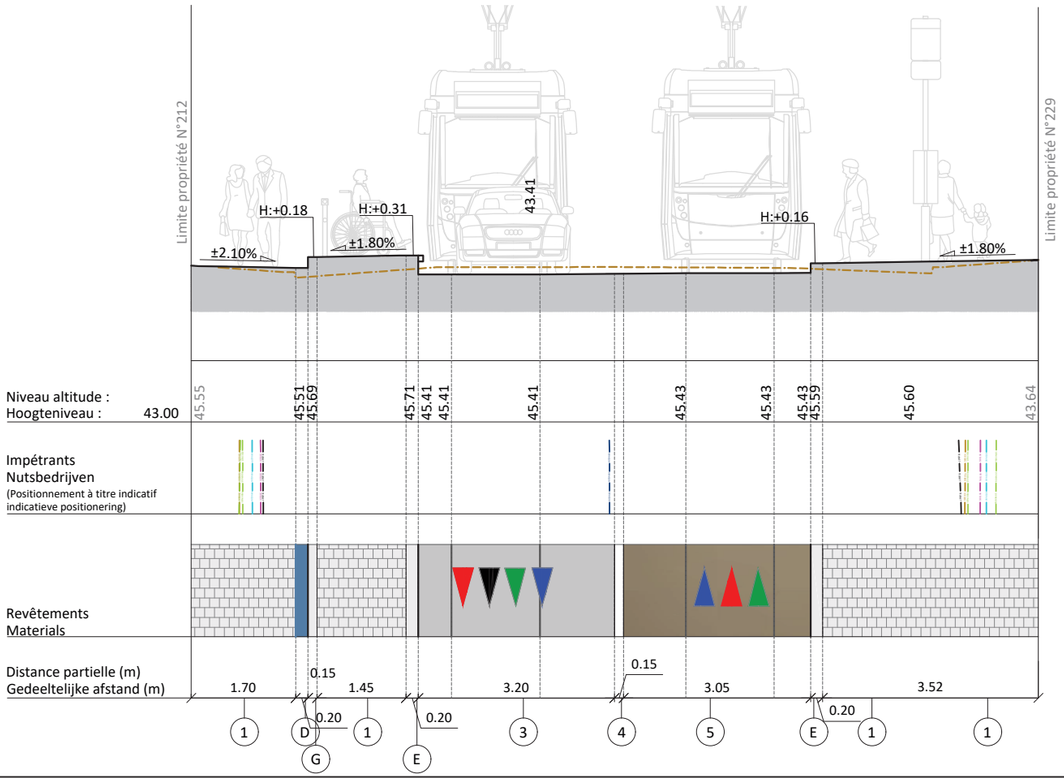

Echelle: 1/100

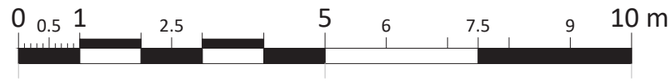

BORDURES
BOORDSTENEN

- A — Bordure béton / Beton boordsteen — *35x15 2/2*
- B — Filet d'eau béton / Beton watergreppel — *15x25*
- C — Bordure béton / Beton boordsteen — *20x6 1.5/5*
- D — Filet d'eau béton / Beton watergreppel — *20x20*
- E — Bordure béton - quai tram / Beton boordsteen - tram perron — *20x50*

MATERIAUX
MATERIALEN

- 1 — Dalles béton carrées en quinconce / *Vierkante betontegels - in halfsteenverband* — *14x14x8*
- 2 — Dalles béton carrées en quinconce - joint drainant / *Vierkante betontegels - in halfsteenverband - Drainerende voegen* — *14x14x8*
- 3 — Asphalte / *Asfalt*
- 4 — Marquages de voirie / *Wegmarkeringen*
- 5 — Asphalte coloré / *Gekleurig asfalt*
- 6 — Dalles béton carrées quinconce - joint enherbé / *Vierkante betontegels - in halfsteenverband - Grasvoegen* — *14x14x8*

INFRASTRUCTURES
Bureau d'Études Voirie

SCHAERBEEK 1030 SCHAARBEEK

INFRASTRUCTUUR
Studiebureau Wegen

Projet communal | Gemeentelijk ontwerp

RUE ROGIER
Réaménagement de la voirie et de l'arrêt "Robiano"


ROGIERSTRAAT
Herinrichting van de weg en de halte " Robiano"

Format | Formaat : A3	Échelle | Schaal : 1/200
Dessiné par | Getekend door : Prénom NOM	
DRESSÉ PAR LE BUREAU D'ÉTUDES DE LA VOIRIE DE LA COMMUNE OPGEMAAKT DOOR HET STUDIEBUREAU WEGEN VAN DE GEMEENTE	


Étape | Fase	Date | Datum

PROFIL(s)_PROFIEL(en) éch:1/100

Profil existant 3-3''
Bestaande profiel 3-3'

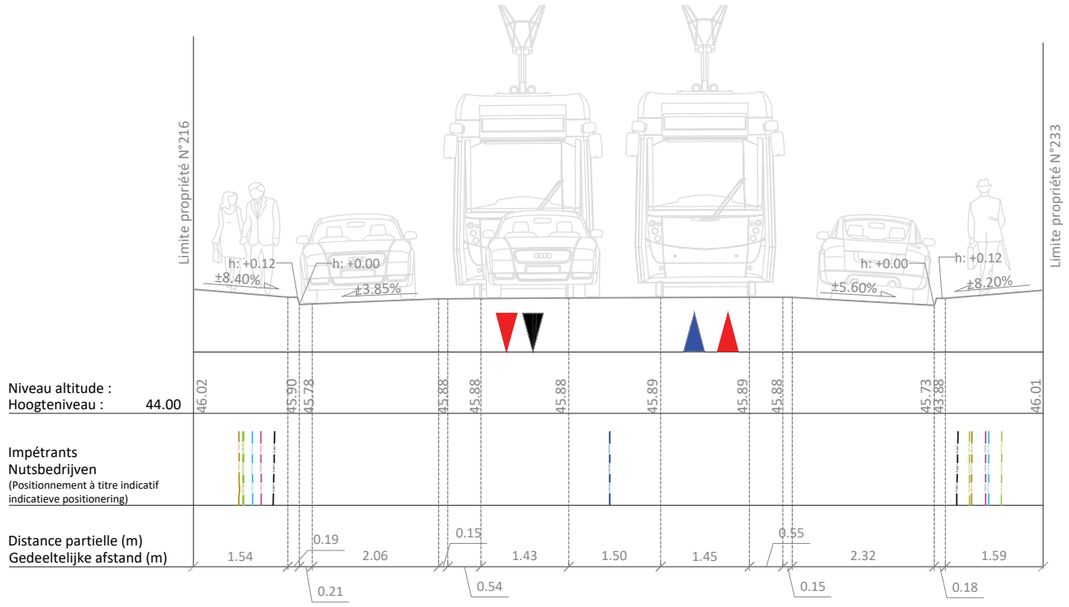

Profil futur 3-3'
Toekomstige profiel 3-3'

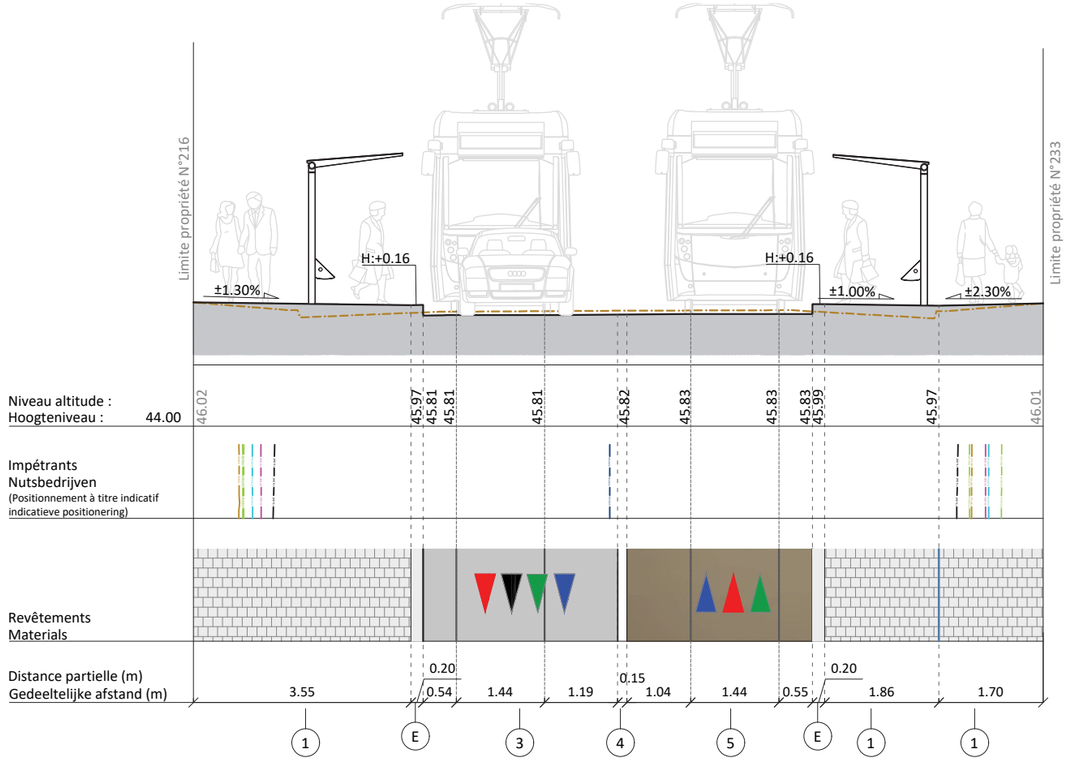

Echelle: 1/100

0 0.5 1 2.5 5 6 7.5 9 10 m

BORDURES
BOORDSTENEN

- A — Bordure béton / Beton boordsteen — *35x15 2/2*
- B — Filet d'eau béton / Beton watergreppel — *15x25*
- C — Bordure béton / Beton boordsteen — *20x6 1.5/5*
- D — Filet d'eau béton / Beton watergreppel — *20x20*
- E — Bordure béton - quai tram / Beton boordsteen - tram perron — *20x50*

MATERIAUX
MATERIALEN

- 1 — Dalles béton carrées en quinconce / *Vierkante betontegels - in halfsteenverband* — *14x14x8*
- 2 — Dalles béton carrées en quinconce - joint drainant / *Vierkante betontegels - in halfsteenverbant - Drainerende voegen* — *14x14x8*
- 3 — Asphalte / *Asfalt*
- 4 — Marquages de voirie / *Wegmarkeringen*
- 5 — Asphalte coloré / *Gekleurig asfalt*
- 6 — Dalles béton carrées quinconce - joint enherbé / *Vierkante betontegels - in halfsteenverband - Grasvoegen* — *14x14x8*

INFRASTRUCTURES
Bureau d'Études Voirie

SCHAERBEEK 1030 SCHAARBEEK

INFRASTRUCTUUR
Studiebureau Wegen

Projet communal | Gemeentelijk ontwerp

RUE ROGIER
Réaménagement de la voirie et de l'arrêt "Robiano"


ROGIERSTRAAT
Herinrichting van de weg en de halte " Robiano"

Format | Formaat : A3	Échelle | Schaal : 1/200
Dessiné par | Getekend door : Prénom NOM	
DRESSÉ PAR LE BUREAU D'ÉTUDES DE LA VOIRIE DE LA COMMUNE OPGEMAAKT DOOR HET STUDIEBUREAU WEGEN VAN DE GEMEENTE	


Étape | Fase	Date | Datum

PROFIL(s)_PROFIEL(en) éch:1/100


Profil existant 4-4''
Bestaande profiel 4-4'

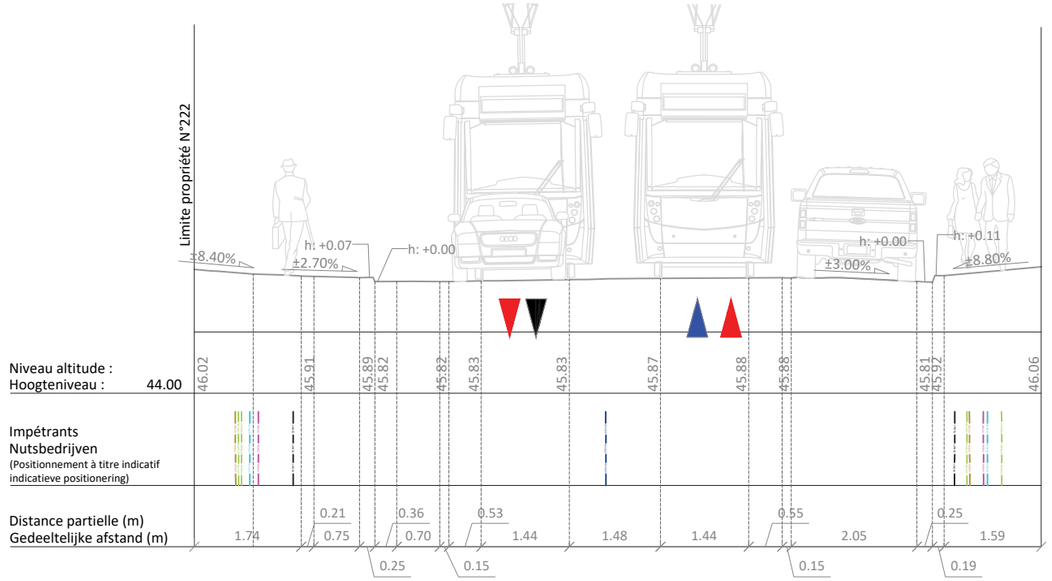

Profil futur 4-4'
Toekomstige profiel 4-4'

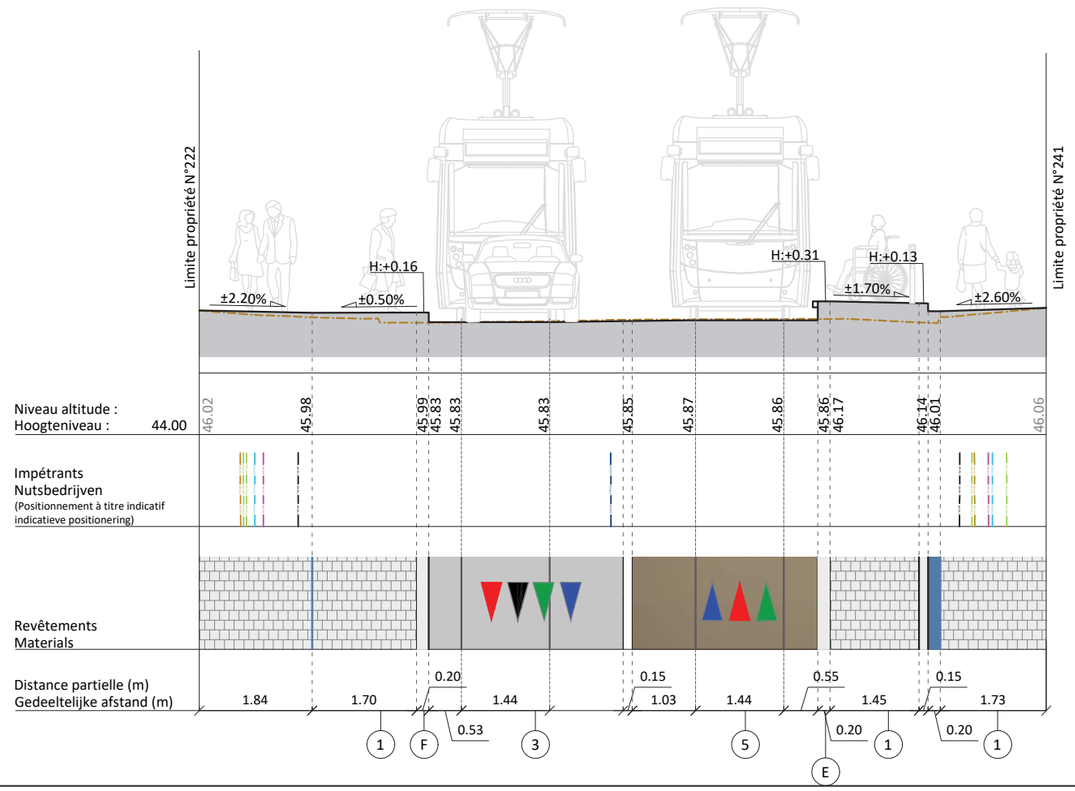

Echelle: 1/100

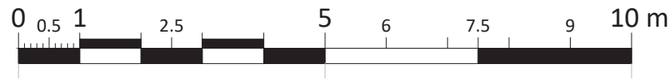

BORDURES
BOORDSTENEN

- (A) Bordure béton
  Beton boordsteen
  35x15 2/2
- (B) Filet d'eau béton
  Beton watergreppel
  15x25
- (C) Bordure béton
  Beton boordsteen
  20x6 1.5/5
- (D) Filet d'eau béton
  Beton watergreppel
  20x20
- (E) Bordure béton - quai tram
  Beton boordsteen - tram perron
  20x50

MATERIAUX
MATERIALEN

- (1) Dalles béton carrées en quinconce
  Vierkante betontegels - in halfsteenverband
  14x14x8
- (2) Dalles béton carrées en quinconce - joint drainant
  Vierkante betontegels - in halfsteenverbant - Drainerende voegen
  14x14x8
- (3) Asphalte
  Asfalt
- (4) Marquages de voirie
  Wegmarkeringen
- (5) Asphalte coloré
  Gekleurig asfalt
- (6) Dalles béton carrées quinconce - joint enherbé
  Vierkante betontegels - in halfsteenverband - Grasvoegen
  14x14x8

INFRASTRUCTURES
Bureau d'Études Voirie

SCHAERBEEK 1030 SCHAARBEEK

INFRASTRUCTUUR
Studiebureau Wegen

Projet communal | Gemeentelijk ontwerp

RUE ROGIER
Réaménagement de la voirie et de l'arrêt "Robiano"

ROGIERSTRAAT
Herinrichting van de weg en de halte " Robiano"

Format | Formaat : A3	Échelle | Schaal : 1/200
Dessiné par | Getekend door : Prénom NOM	
DRESSÉ PAR LE BUREAU D'ÉTUDES DE LA VOIRIE DE LA COMMUNE OPGEMAAKT DOOR HET STUDIEBUREAU WEGEN VAN DE GEMEENTE	

Étape | Fase	Date | Datum