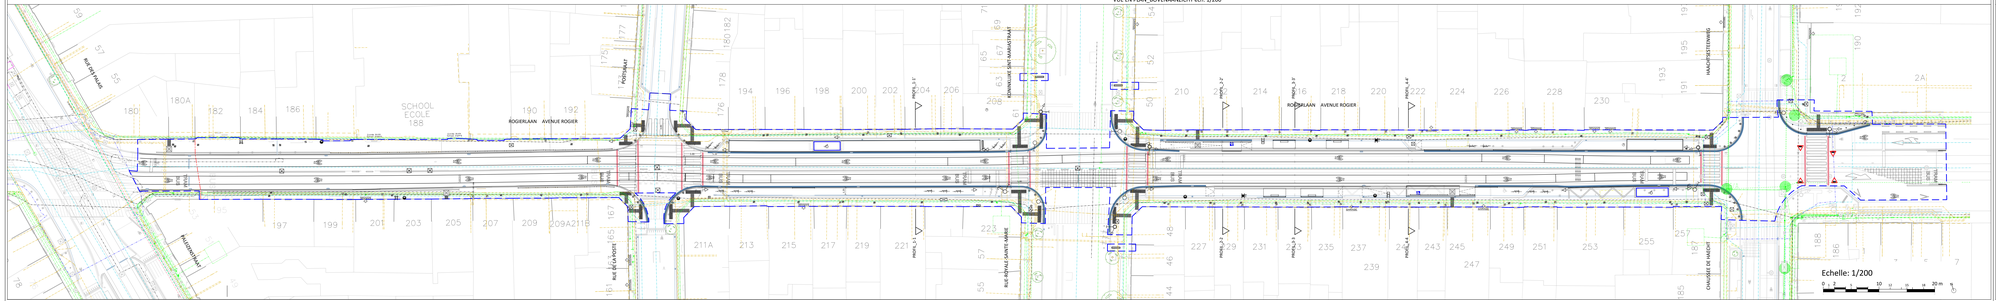

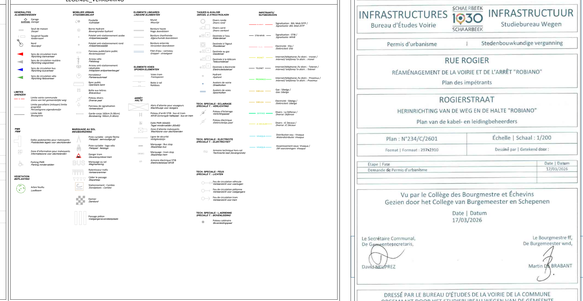

VUE EN PLAN_BOVENAANZICHT ech: 1/200

RUE DES PALAIS
PALEIZENSTRAAT
POSTSRAAT
RUE DE LA POSTE
KONINKLIJKE SINT-MARIASTRAAT
RUE ROYALE SAINTE-MARIE
HAACHTSESTEENWEG
CHAUSSEE DE HAECHT
ROGIERLAAN AVENUE ROGIER
SCHOOL
ECOLE
188
Entrée école
School ingang
PROFIL_1-1'
PROFIL_2-2'
PROFIL_3-3'
PROFIL_4-4'
PROFIL_1-1
PROFIL_2-2
PROFIL_3-3
PROFIL_4-4
GARAGE
TRAM
BUS
59
57
55
180
180A
182
184
186
190
192
175
173
177
180 182
178
176
194
196
198
200
202
204
206
208
71
69
67
65
63
61
54
52
50
210
212
214
216
218
220
222
224
226
228
230
193
195
191
190
192
188
186
2
2A
53
51
49
78
76
95
197
199
201
203
205
207
209
209A211B
167
165
163
161
211A
213
215
217
219
221
223
57
55
48
46
44
227
229
231
233
235
237
239
243
245
247
249
251
253
255
257
187
185
3.00
5.10
1.25
Echelle: 1/200
0
1
2
5
10
12
15
18
20 m
N

LEGENDE_VERKLARING

GENERALITES
ALGEMEENHEDEN

Garage / *Garage*
Seuil de maison / *Dorpel*
Soupirail façade / *Kelderraam*
Nord / *Noordpijl*
Sens de circulation tram / *Rijrichting tramverkeer*
Sens de circulation routière / *Rijrichting wegverkeer*
Sens de circulation bus / *Rijrichting busverkeer*
Sens de circulation vélo / *Rijrichting fietsverkeer*

LIMITES
GRENZEN

Limite voirie communale / *Grens van het gemeentelijke weg*
Limite parcellaire (mitoyen) limite propriété / *Perceelsgrens eigendomslijn*
Limite bâti / *Bouwgrens*

PMR
PBM

Dalles podotactiles pour malvoyants / *Podotactiele tegels voor slechtzienden*
Zone d'information pour malvoyants / *Informatiezone voor slechtzienden*
Parking PMR / *Parking mindervaliden*

VEGETATION
BEPLANTING

Arbre feuillu / *Loofboom*

MOBILIER URBAIN
STADSMEUBILIAR

Poubelle / *Vuilnisbak*
Borne Hydrant / *Bovengrondse hydrant*
Potelet anti-stationnement azobe / *Antiparkeerpaaltje*
Potelet anti-stationnement rond / *Antiparkeerpaaltje*
Panneau publicitaire public / *Reclamepaneel*
Arceau vélo / *Fietsboog*
Arceau anti-stationnement rabattable / *Inklapbare antiparkeerbeugel*
Horodateur / *Parkeerautomaat*
Banc public / *Openbare bank*
Boîte aux lettres / *Brievenbus*
Poteau divers / *Diverse paal*
Panneau de signalisation / *Verkeersbord*
Garde-corps 160cm (h.90cm) / *Borstwering 160cm (h.90cm)*

MARQUAGE AU SOL
WEGMARKERING

Piste-cyclable : simple flèche / *Fietspad : eenvoudige pijl*
Piste-cyclable : logo vélo / *Fietspad : fietslogo*
Danger tram / *Gevarensymbool tram*
Marquage au sol / *Wegmarkering*
Ralentisseur trafic / *Verkeersremmer*
Céder le passage / *Stopstreep*
Stationnement : Cambio / *Standplaats : Cambio*
Damier / *Dambord*
Passage piéton / *Voetgangersoversteekplaats*

ELEMENTS LINEAIRES
LINEAIRE ELEMENTEN

Muret / *Muurtje*
Bordure haute / Hoge *boordsteen*
Bordure chanfreinée / *Afgeschuinde boordsteen*
Bordure enterrée / *Verzonken boordsteen*
Filet d'eau - caniveau / *Greppel - straatgoot*

ELEMENTS VOIES
SPOREN ELEMENTEN

Voies tram / *Tramsporen*
Boite à rail / Raildoos

ARRÊT
HALTE

Abris d'attente pour voyageurs / *Wachthuisje voor reizigers*
Poteau d'arrêt STIB : bus et tram / *MIVB Gemengde haltepaal : bus en tram*
Dalle PMR (60x60) / *Tegel mindervaliden (60x60)*
Zone d'attente malvoyants / *Wachtzone voor slechtzienden*
Ligne de sécurité / *Veiligheidslijn*
Marquage : Bus stop / *Stopstreep bus*
Marquage : tram stop / *Stopstreep tram*
Armoire électrique STIB / *Elektriciteitskast MIVB*

TAQUES & AVALOIR
DEKSEL & STRAATKOLKEN

Divers ronde / *Divers rond*
Divers carré / *Divers vierkant*
Destinée à l'eau / *Waterdeksel*
Destinée à l'égout / *Riooldeksel*
Destinée au gaz / *Gasdeksel*
Destinée à la télécom / *Telecomdeksel*
Destinée à électricité / *Elektriciteitsdeksel*
Hydrant / *Hydrant*
Avaloirs de voirie / *Straatkolken*
Avaloirs de voies / *Spoorkolken*

TECH. SPECIALE : ECLAIRAGE
SPECIALE T. : VERLICHTING

Poteau d'éclairage / *Verlichtingspaal*
Poteau électrique / *Elektriciteitps paal*

TECH. SPECIALE : ELECTRICITE
SPECIALE T. : ELEKTRICITEIT

Armoire technique hors-sol / *Technische kast (bovengronds)*

TECH. SPECIALE : FEUX
SPECIALE T. : LICHTEN

Feu de circulation véhicule / *Verkeerslicht voor voertuigen*
Feu de circulation piétonne / *Verkeerslicht voor voetgangers*
Feu de circulation tram / *Verkeerslicht voor tram*

TECH. SPECIALE : L.AERIENNE
SPECIALE T. : BOVENLEIDING

Poteau caténaire / *Bovenleidingspaal*

IMPETRANTS/
NUTSBEDRIJVEN

BXL MOBILITE	Signalisation : BXL Mob DITP / *Signalisatie: BXL Mob DITP*
STIB-MIVB	Signalisation : STIB / *Signalisatie: MIVB*
ELIA	Electricité : Elia / *Elektriciteit: Elia*
IRISNET	Internet/téléphonie /tv distri. : Irisnet / *Internet/ telefonie/ tv distri. : Irisnet*
TELENET	Internet/téléphonie /tv distri. : Telenet / *Internet/ telefonie/ tv distri. : Telenet*
PROXIMUS	Internet/téléphonie /tv distri. : Proximus / *Internet/ telefonie/ tv distri. : Proximus*
SIBELGA	Gaz : Sibelga / *Gas: Sibelga*
SIBELGA	Electricité : Sibelga / *Elektriciteit: Sibelga*
DEFENSE	Divers : La Défense / *Diverse: Defensie*
JC DECAUX	Divers : JC Decaux / *Diverse: JC Decaux*
VIVAQUA	Distribution eau : Vivaqua / *Waterdistributie: Vivaqua*
VIVAQUA	Assainissement eaux: Vivaqua / *SW voorzieningen: Vivaqua*

Région de Bruxelles-Capitale | Brussels Hoofdstedelijk Gewest

INFRASTRUCTURES
Bureau d'Études Voirie
SCHAERBEEK 1030 SCHAARBEEK
INFRASTRUCTUUR
Studiebureau Wegen

Permis d'urbanisme | Stedenbouwkundige vergunning

RUE ROGIER
RÉAMÉNAGEMENT DE LA VOIRIE ET DE L'ARRÊT "ROBIANO"
Plan des impétrants

ROGIERSTRAAT
HERINRICHTING VAN DE WEG EN DE HALTE "ROBIANO"
Plan van de kabel- en leidingbeheerders

Plan : N°234/C/2601	Échelle | Schaal : 1/200
Format | Formaat : 297x2310	Dessiné par | Getekend door :

Étape | Fase	Date | Datum
Demande de Permis d'urbanisme	17/03/2026

Vu par le Collège des Bourgmestre et Échevins
Gezien door het College van Burgemeester en Schepenen

Date | Datum
17/03/2026

Le Secrétaire Communal,
De Gemeentesecretaris,
David NEUPREZ

Le Bourgmestre ff,
De Burgemeester wnd,
Martin DE BRABANT

DRESSÉ PAR LE BUREAU D'ÉTUDES DE LA VOIRIE DE LA COMMUNE
OPGEMAAKT DOOR HET STUDIEBUREAU WEGEN VAN DE GEMEENTE