


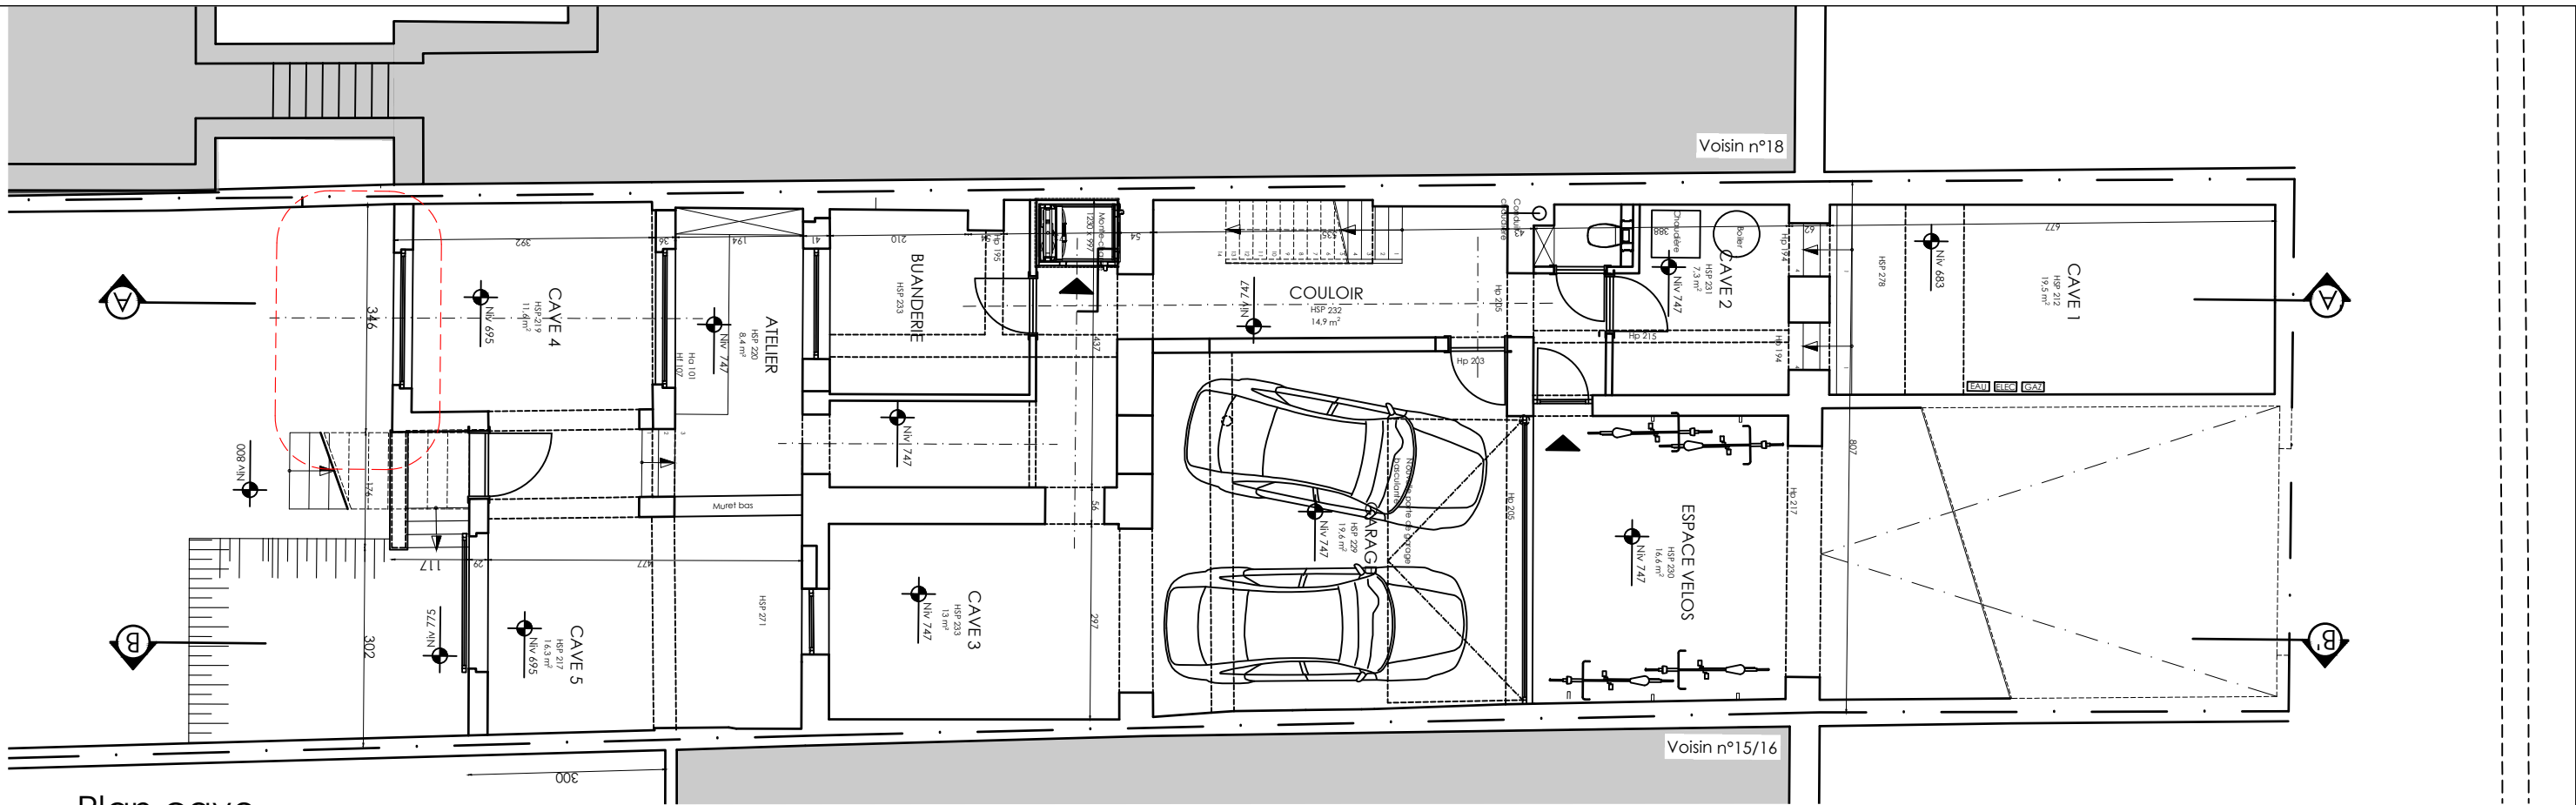
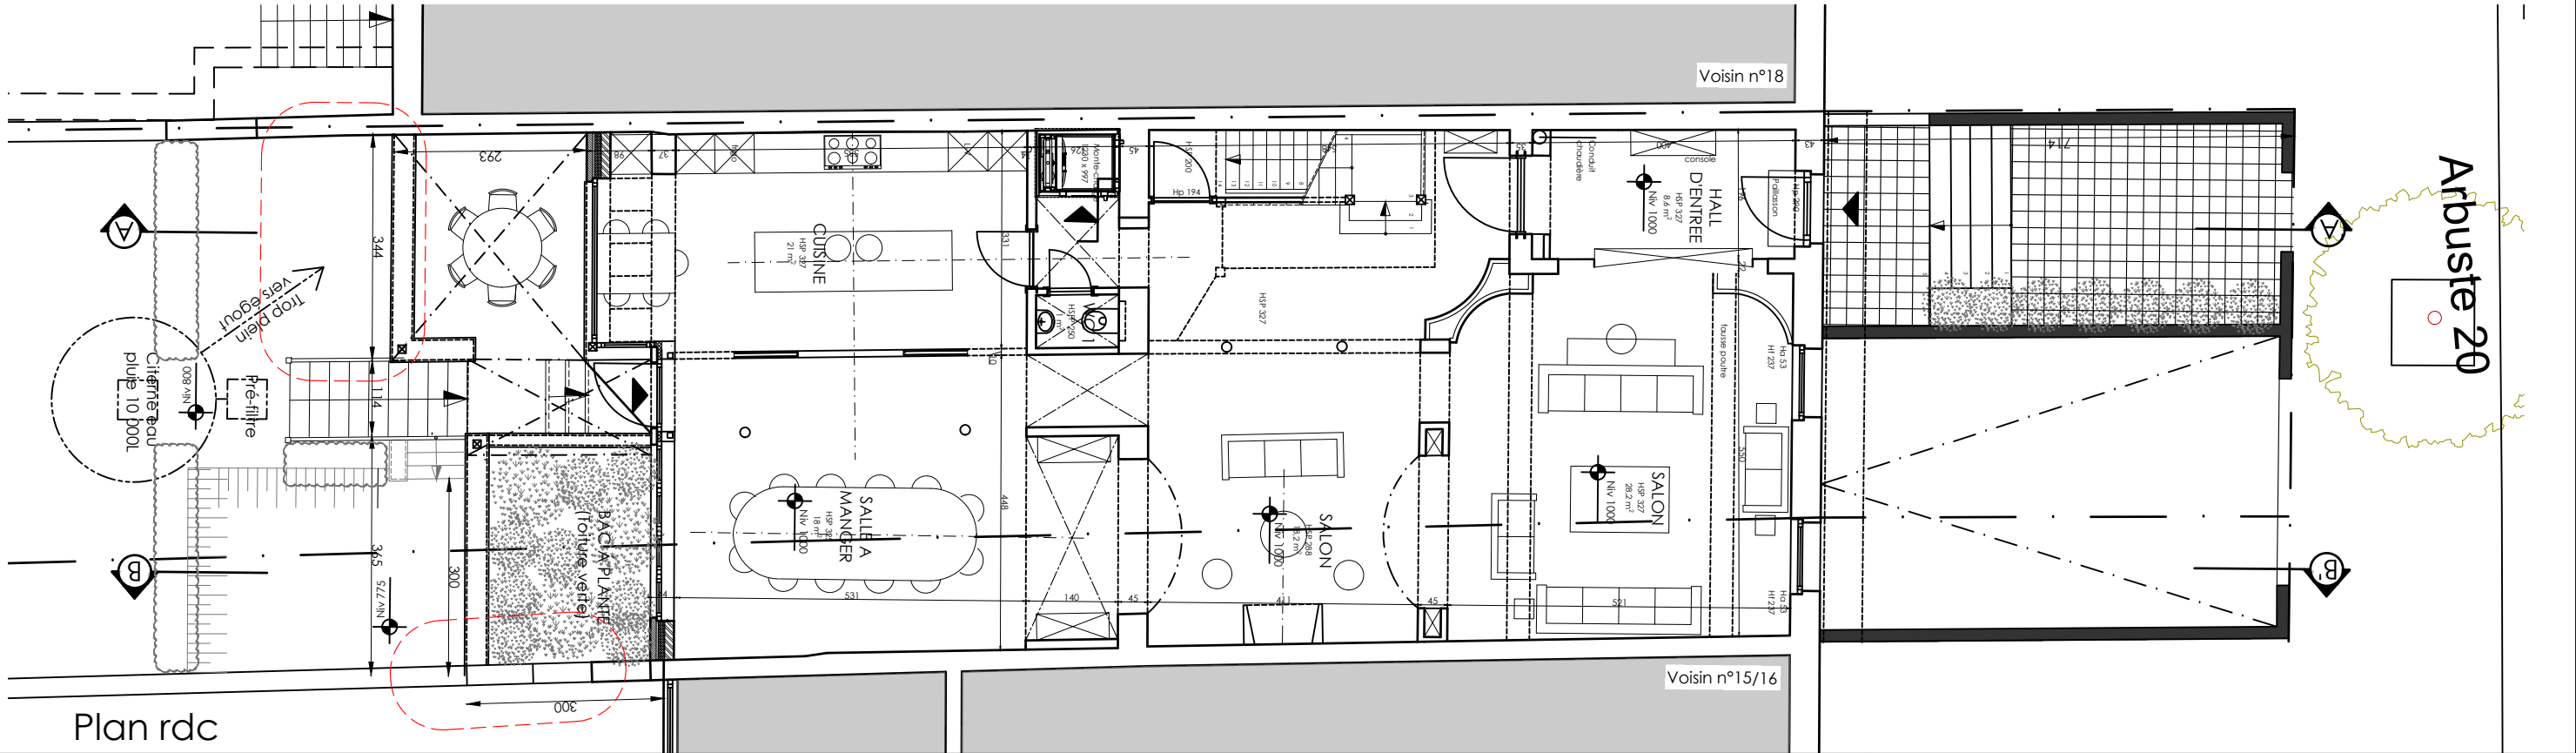


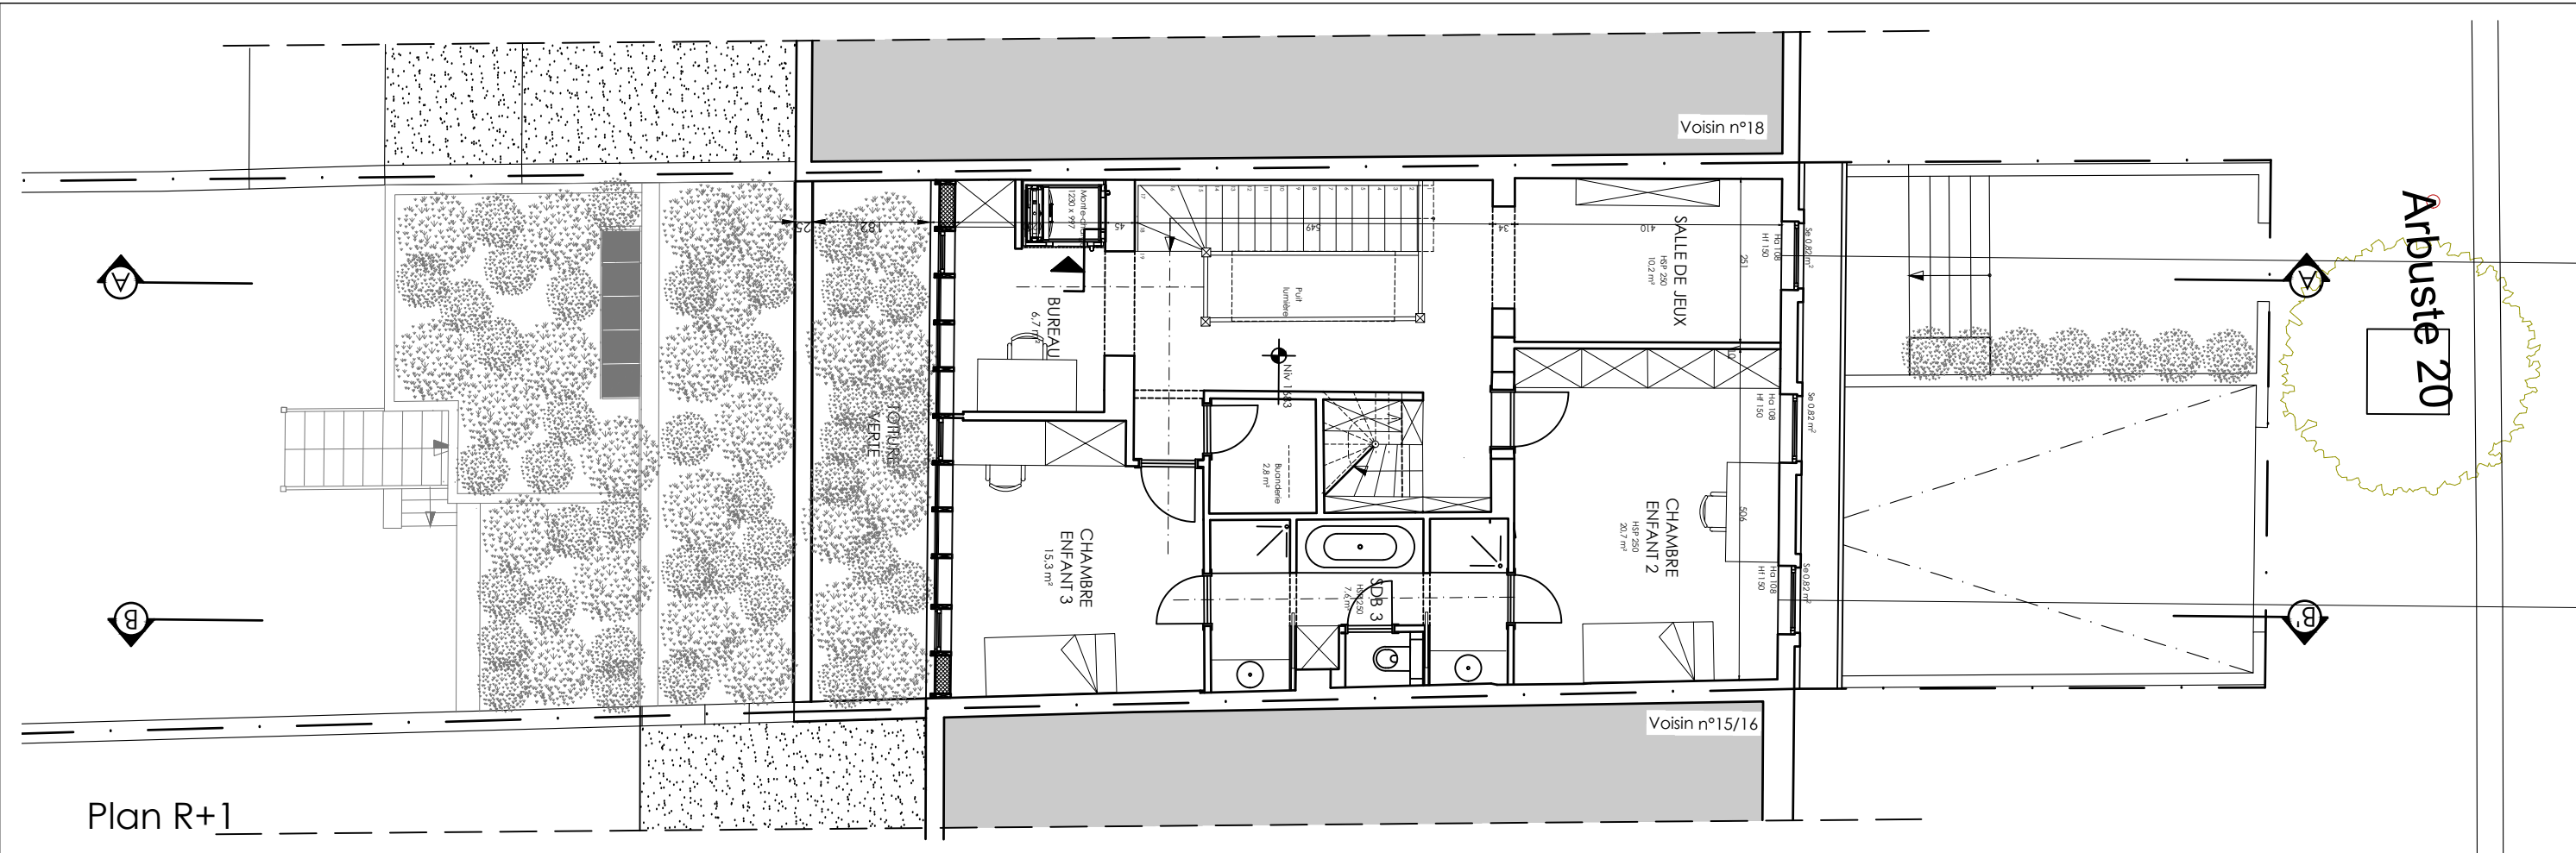

Situation : Square Joséphine Charlotte 17 1200 Woluwe-Saint-Lambert		Objet : Plans cave & rdc Plans PU précédent REF. PU: 18/SFD/1995506, octroyé le 20-01-2026 Existant		Echelle & Orientation : 1:100	
Maître de l'ouvrage :				Date : 29-mai-26	Ref.: T.24.1942

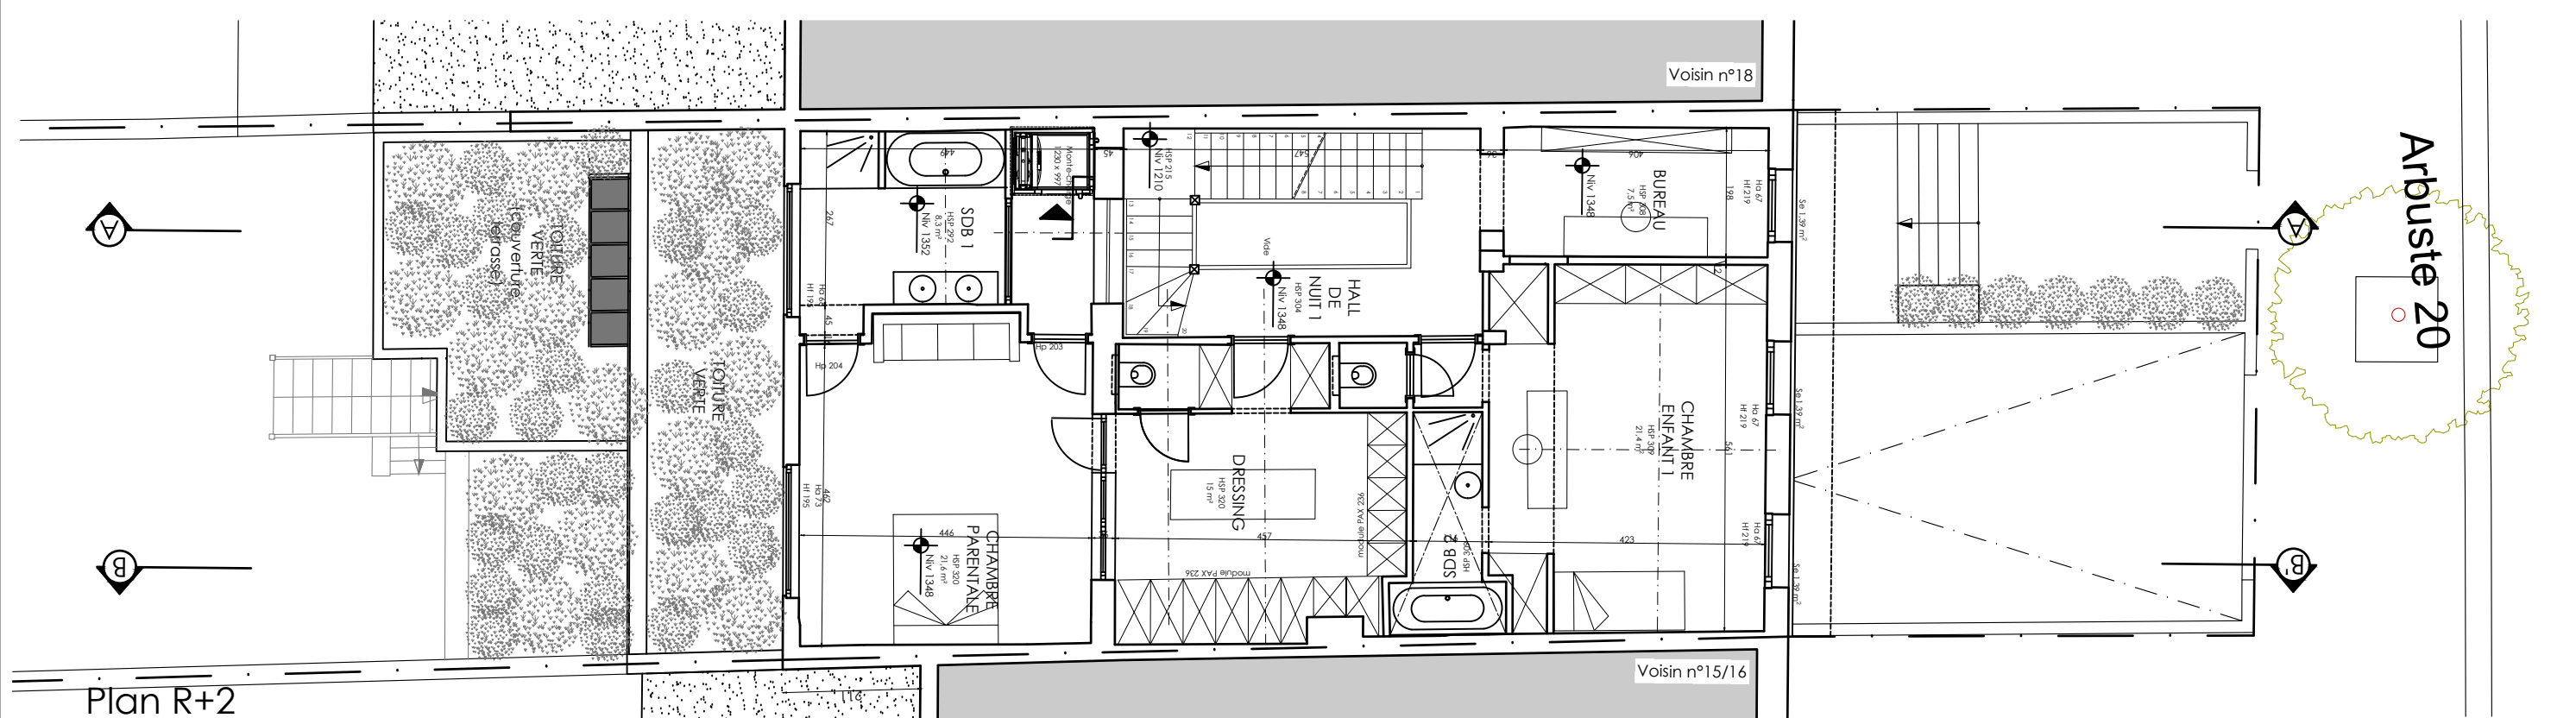

Situation : Square Joséphine Charlotte 17 1200 Woluwe-Saint-Lambert		Objet : Plans étages 1 & 2 Plans PU précédent REF. PU: 18/SFD/1995506, octroyé le 20-01-2026 Existant		Echelle & Orientation : 1:100	
Maître de l'ouvrage :				Date : 29-mai-26	Ref.: T.24.1942

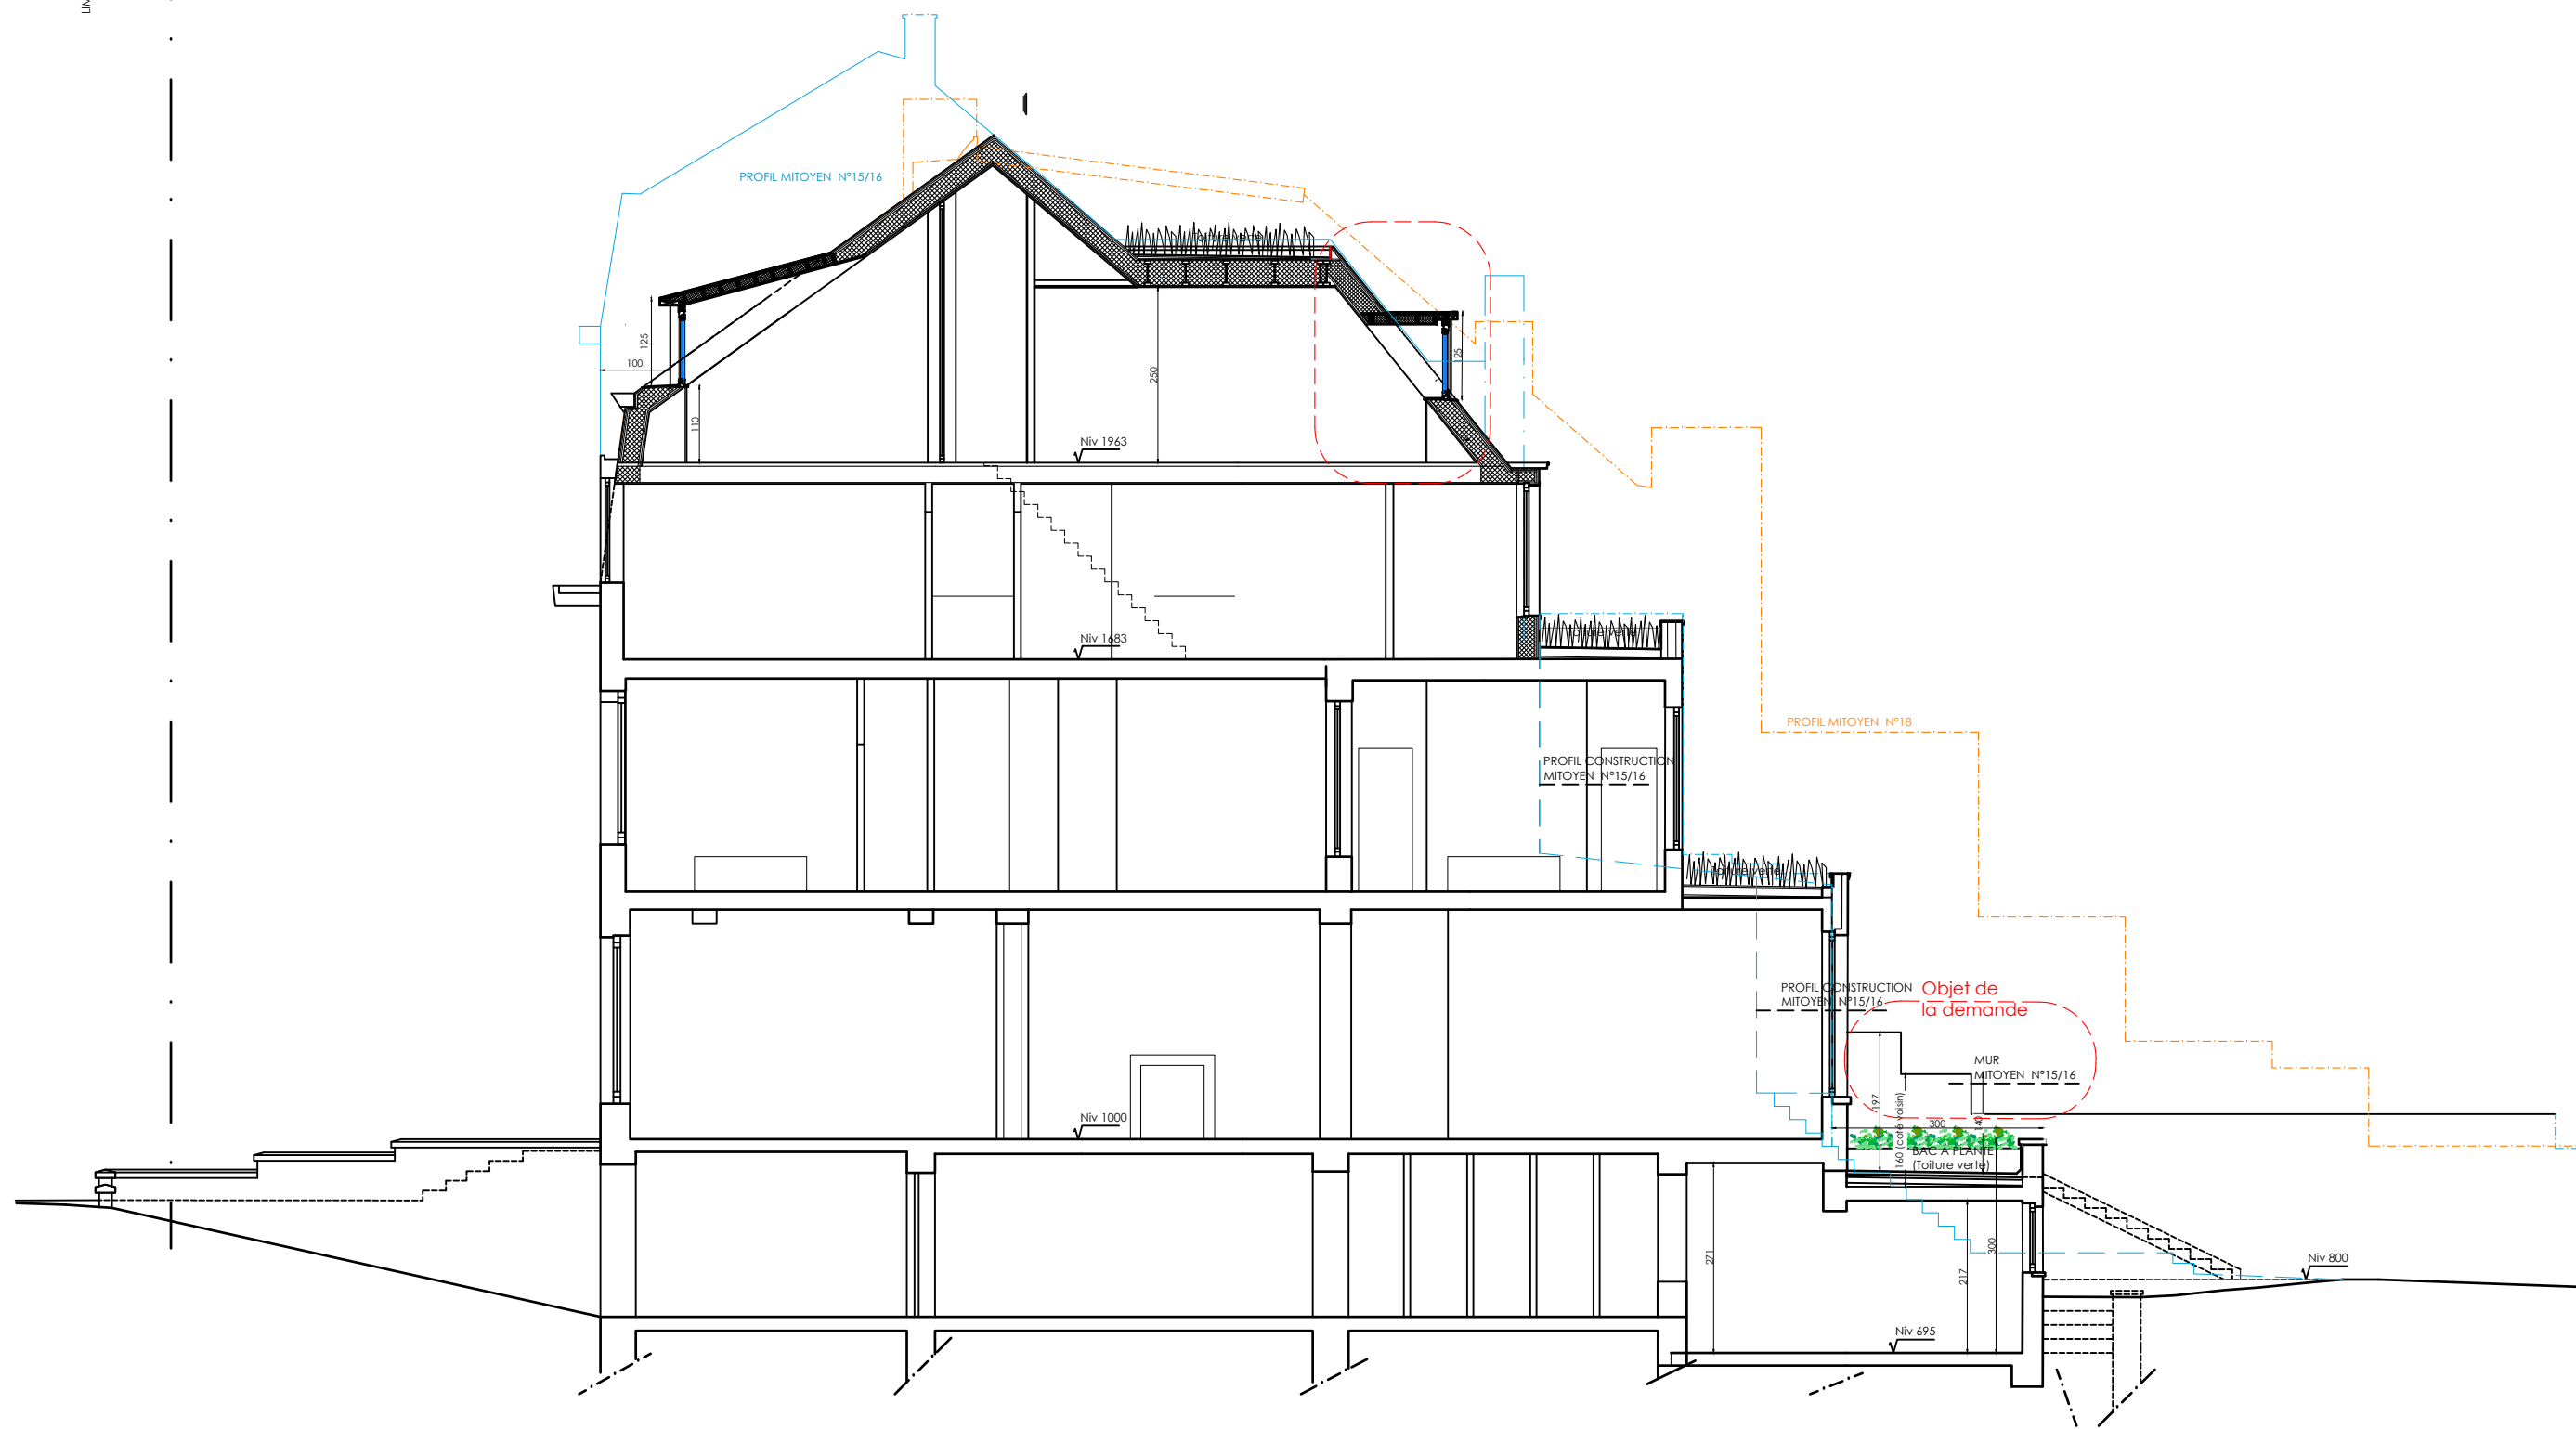

Situation :
Square Joséphine Charlotte 17
1200 Woluwe-Saint-Lambert


Maître de l'ouvrage :

Objet :
Coupe AA'
Plans PU précédent
REF. PU: 18/SFD/1995506, octroyé le 20-01-2026
Existant

Echelle & Orientation :
1:100


Date :
29-mai-26

Ref.:
T.24.1942

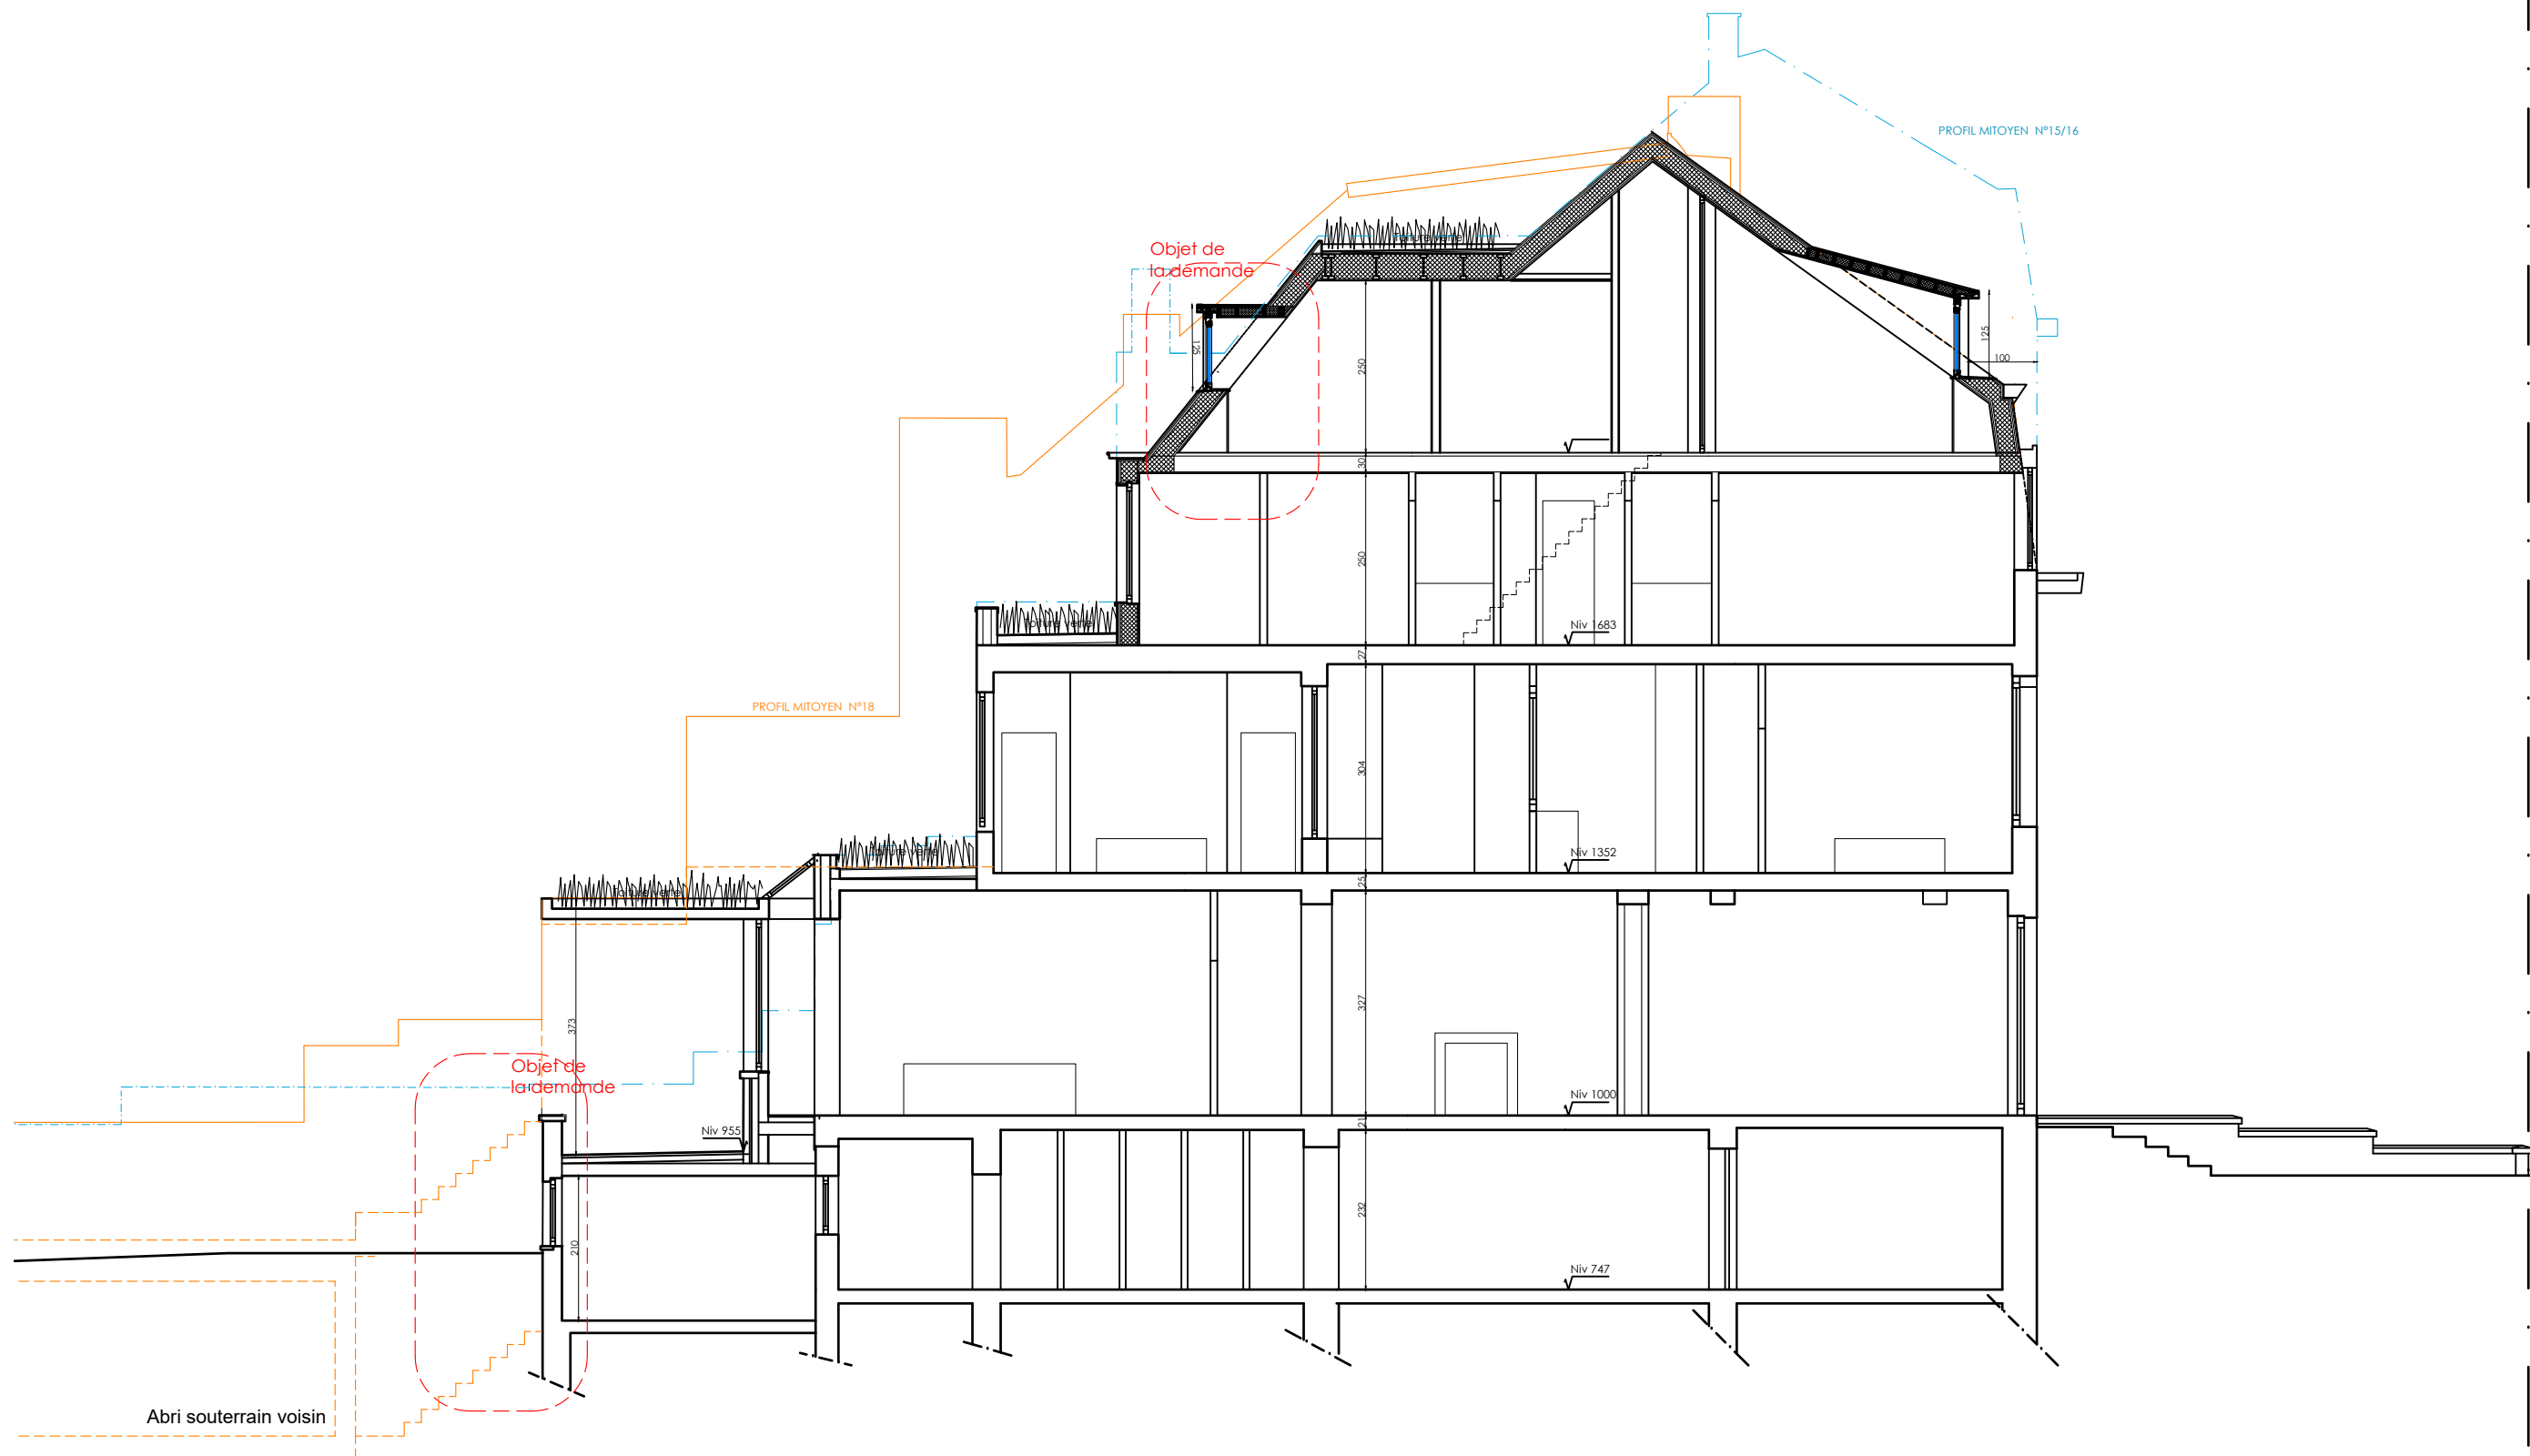


Objet :
Coupe AA'
Plans PU précédent
REF. PU: 18/SFD/1995506, octroyé le 20-01-2026
Existant

Echelle & Orientation :
1:100

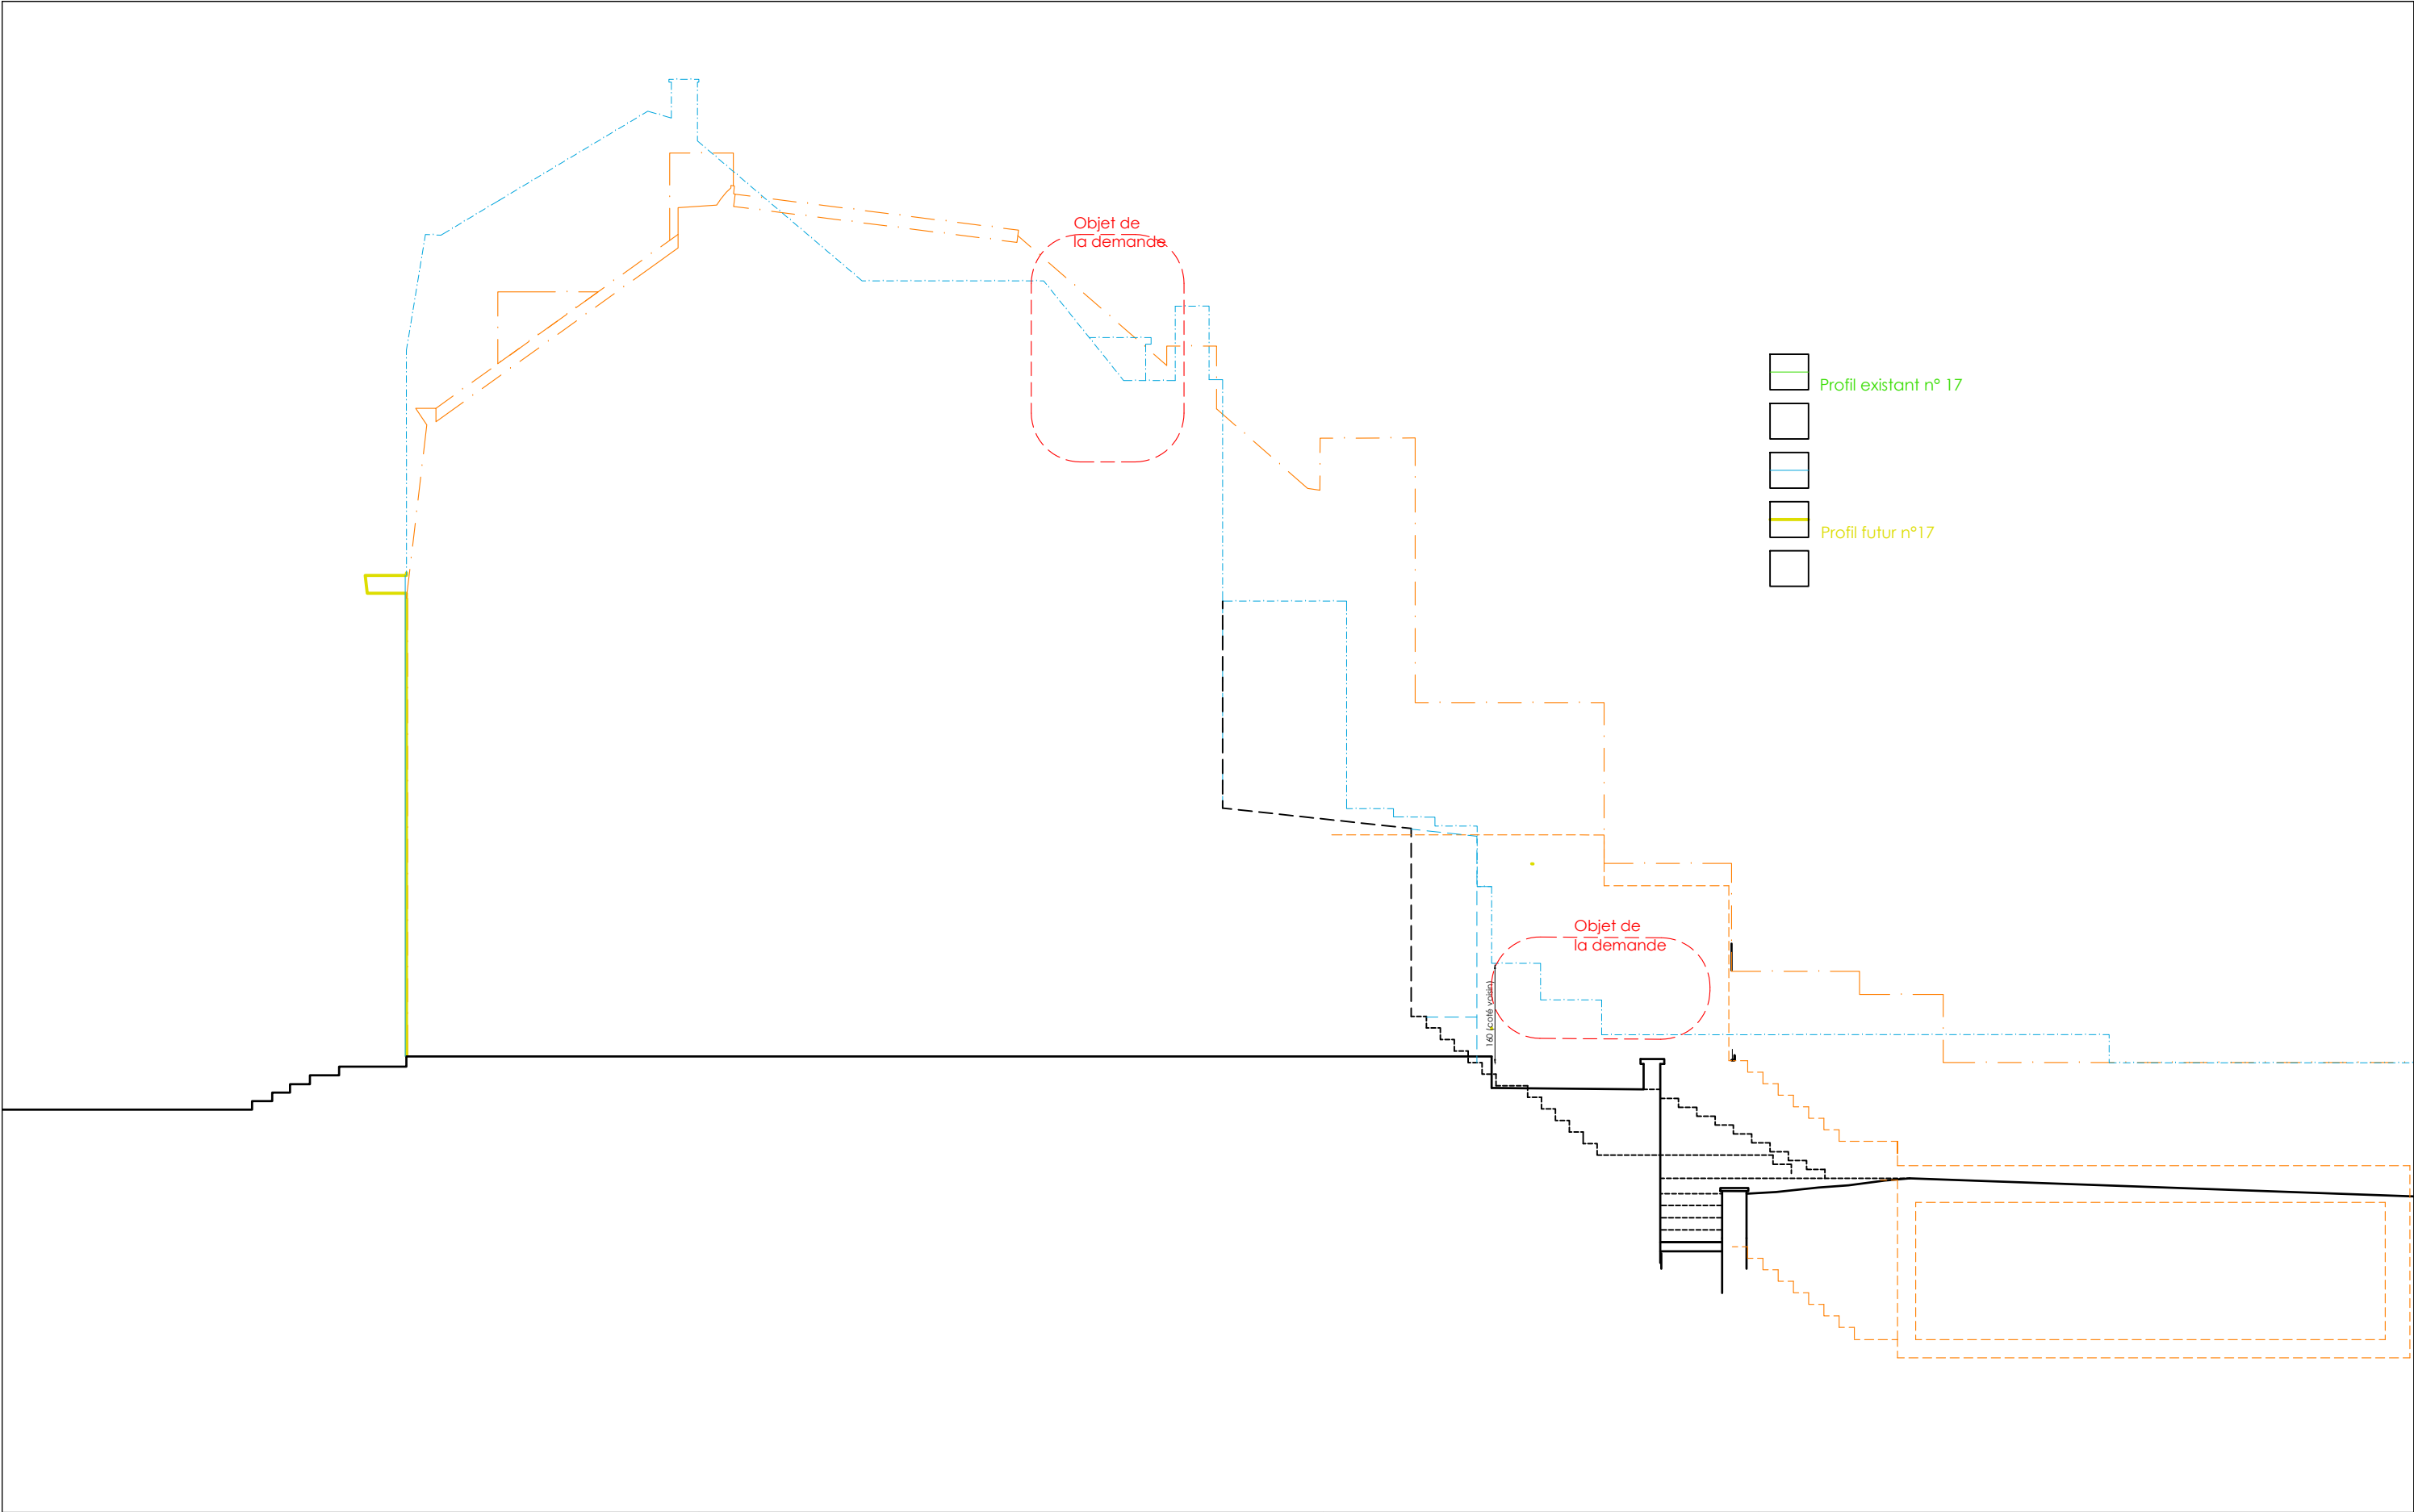

Situation : Square Joséphine Charlotte 17 1200 Woluwe-Saint-Lambert	Objet : Profil gauche (n°15/16) Plans PU précédent REF. PU: 18/SFD/1995506, octroyé le 20-01-2026 Existant	Echelle & Orientation : 1:100	
		Date : 29-mai-26	Ref.: T.24.1942

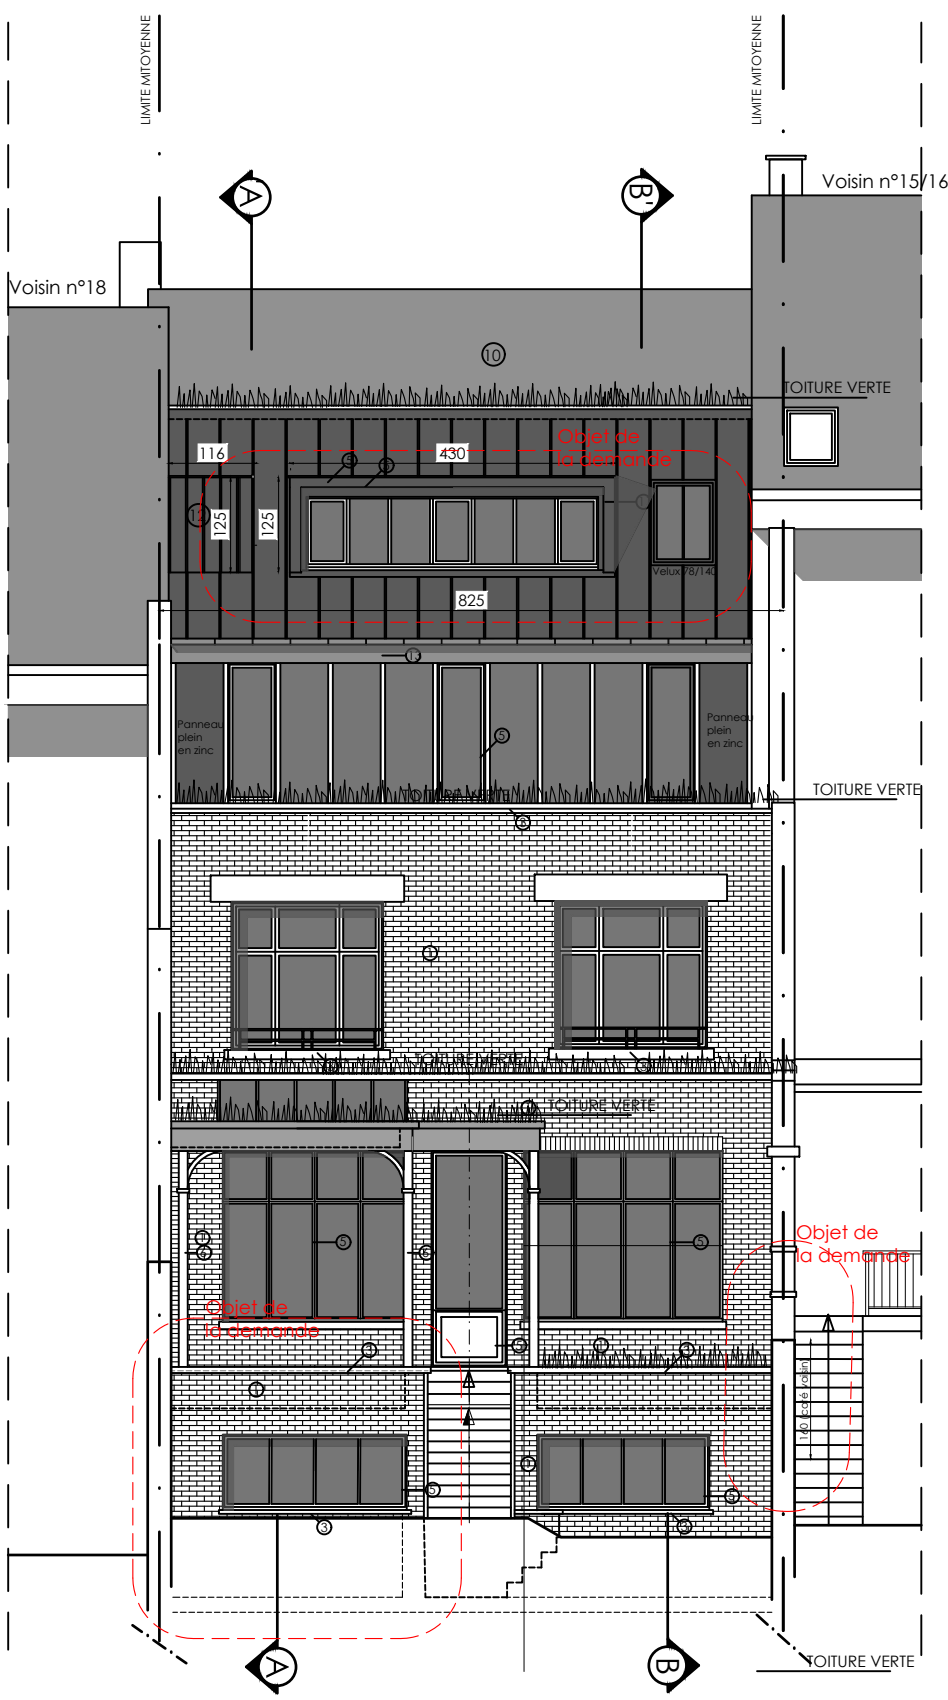

LEGENDE DES MATERIAUX

- 1 Parement en briques ton rouge-orange
- 2 Pierre beige
- 3 Pierre bleue
- 4 Châsis en bois peint ton blanc
- 5 Nouveaux châsis en alu, ton anthracite
- 6 Ferronnerie ton noir
- 7 Corniche en bois peinte en beige (idem pierre)
- 8 Encadrement en bois peint ton beige (idem pierre)
- 9 Descente d'eau de pluie en zinc
- 10 Toiture en ardoises
- 11 Encadrement en zinc ton gris ardoise
- 12 Toiture en zinc ton anthracite
- 13 Corniche en zinc ton anthracite

Situation :
Square Joséphine Charlotte 17
1200 Woluwe-Saint-Lambert

Maître de l'ouvrage :

Objet :
Façades
Plans PU précédent
REF. PU: 18/SFD/1995506, octroyé le 20-01-2026
Existant

Echelle & Orientation :
1:100

Date :
29-mai-26

Ref.:
T.24.1942