


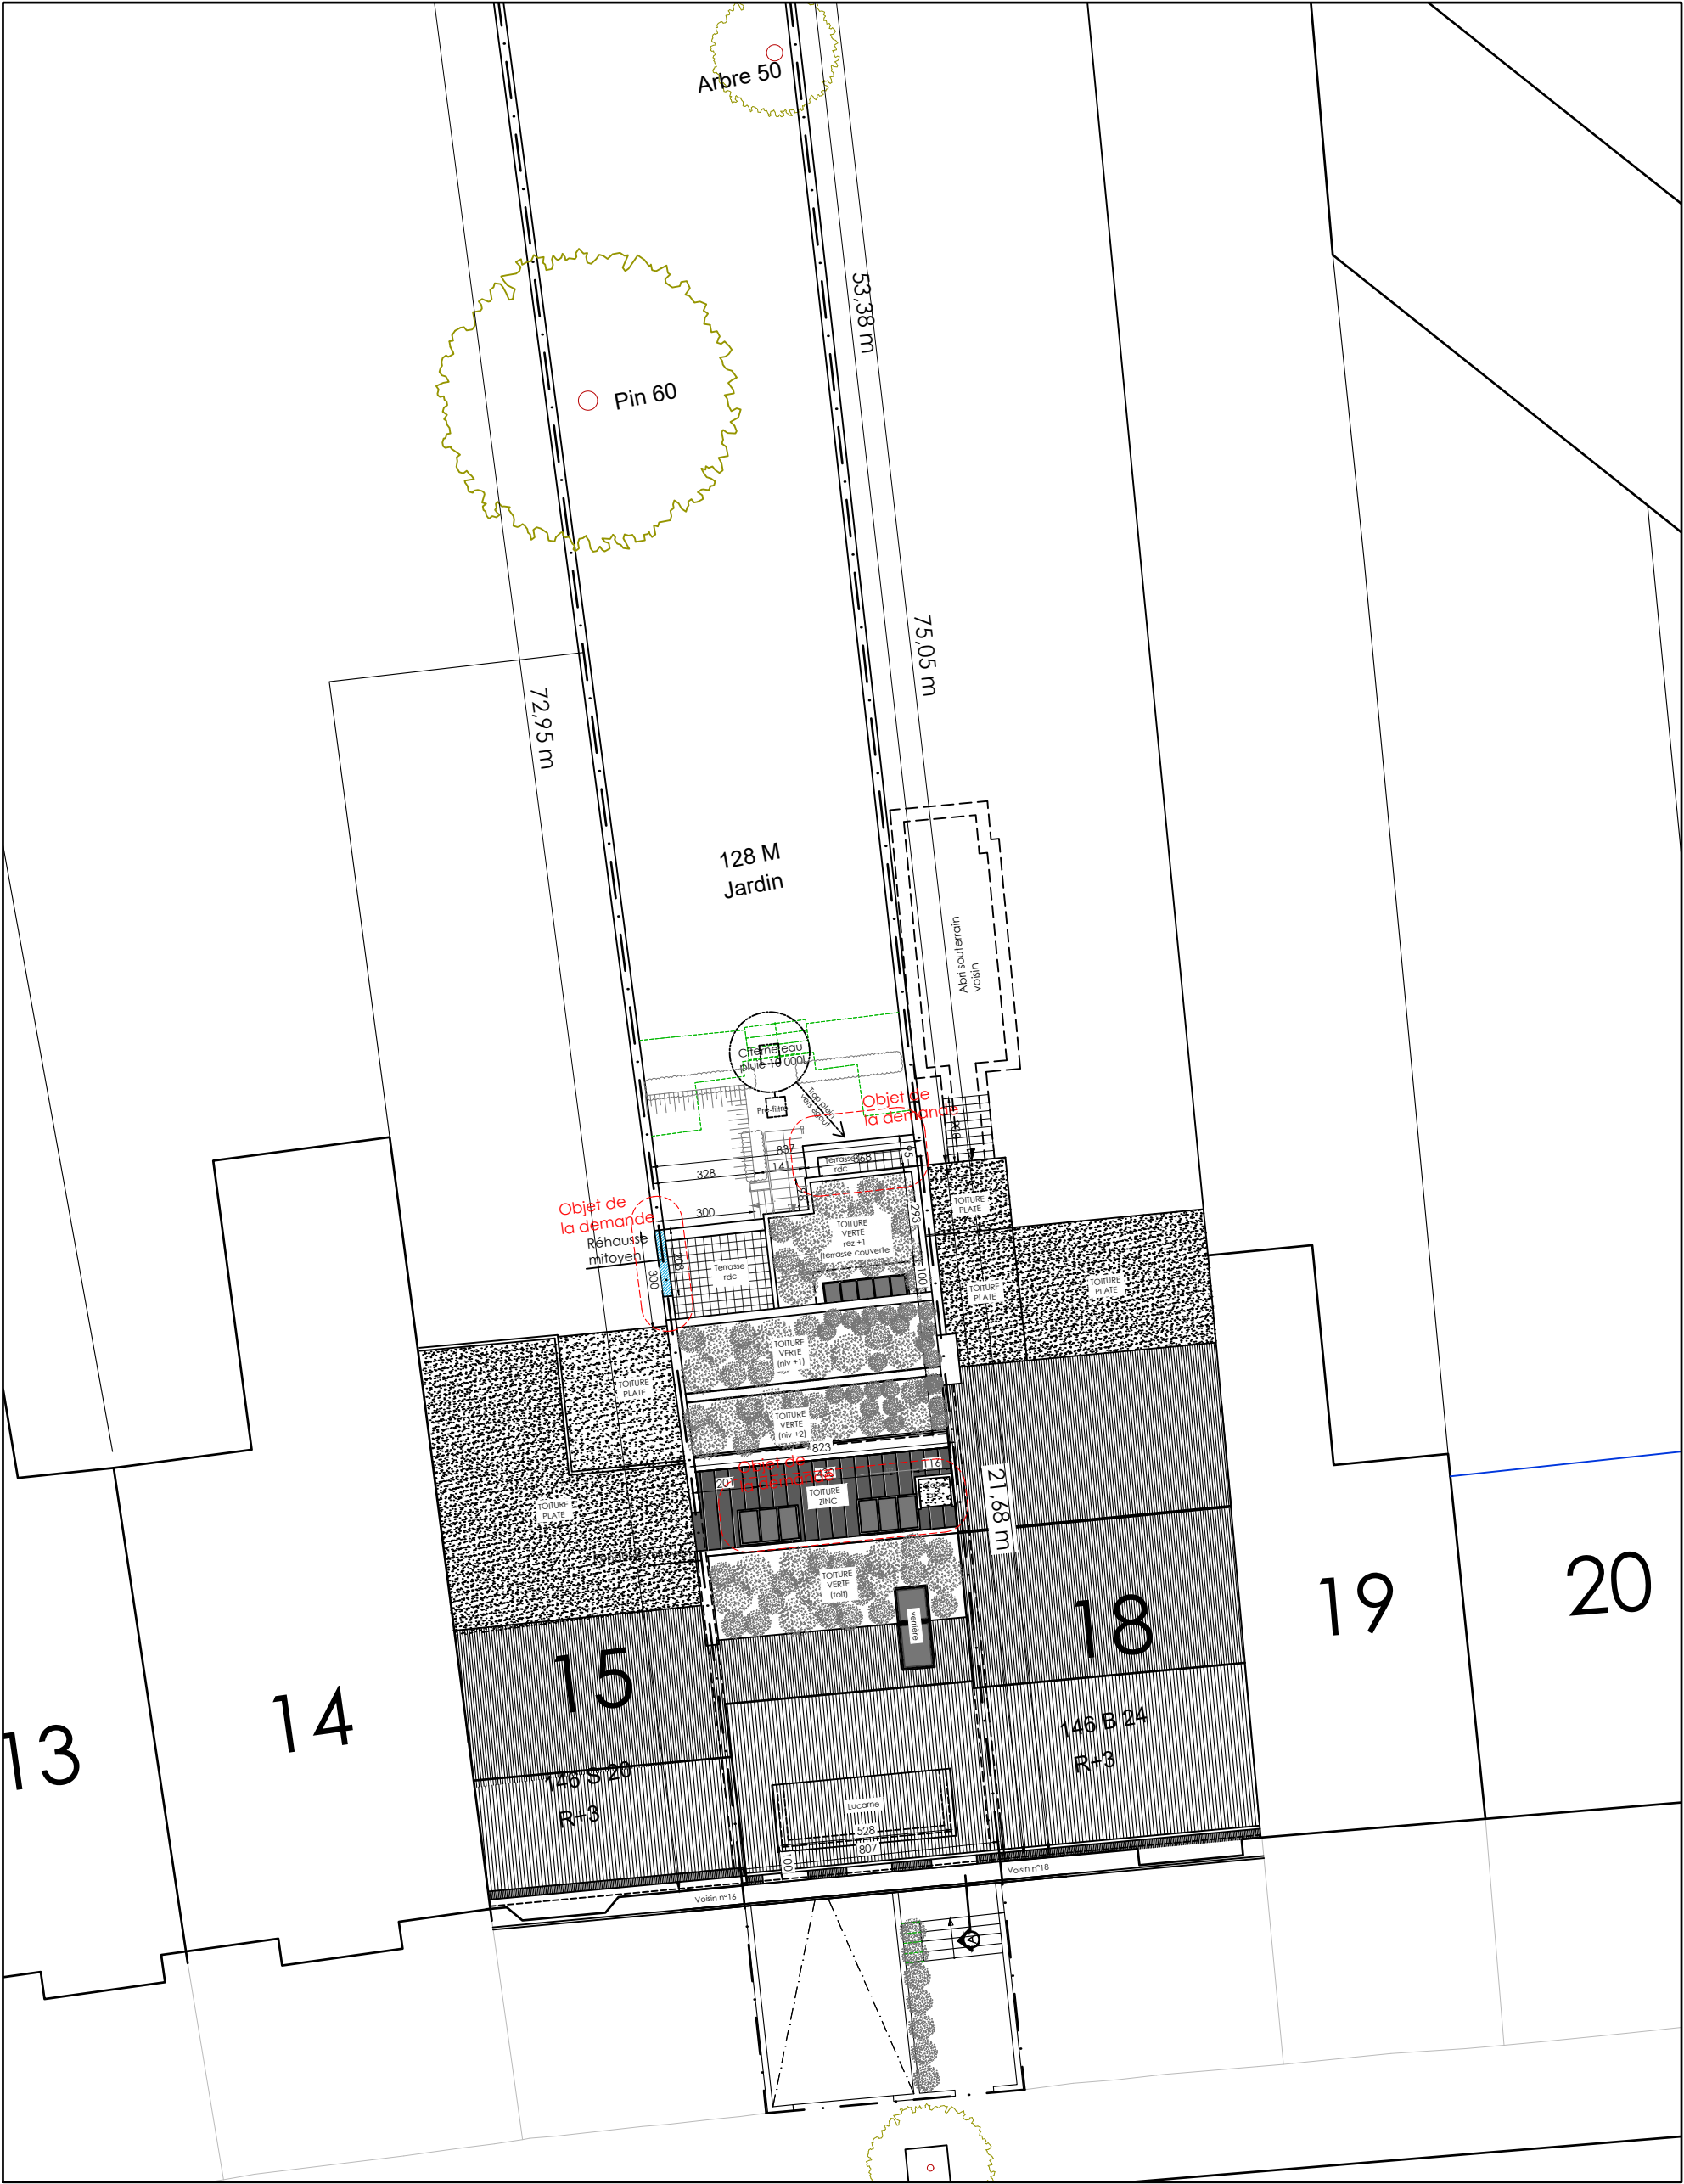

TOUTES LES MESURES SONT À VÉRIFIER PAR L'ENTREPRENEUR
TOUTE INCOHÉRENCE / DIFFÉRENCE / QUESTION PAR RAPPORT AUX PLANS D'ENSEMBLE EST À
SIGNALER À L'ARCHITECTE AVANT EXÉCUTION

Situation :
Square Joséphine Charlotte, 17
1200 Woluwé-St-Lambert

Maître de l'ouvrage :

Objet :
Implantation


PROJET

Echelle & Orientation :
1:200

Date - Datum:
29-mai-26

Ref.:
T.25.1942

MTB
ARCHITECTS

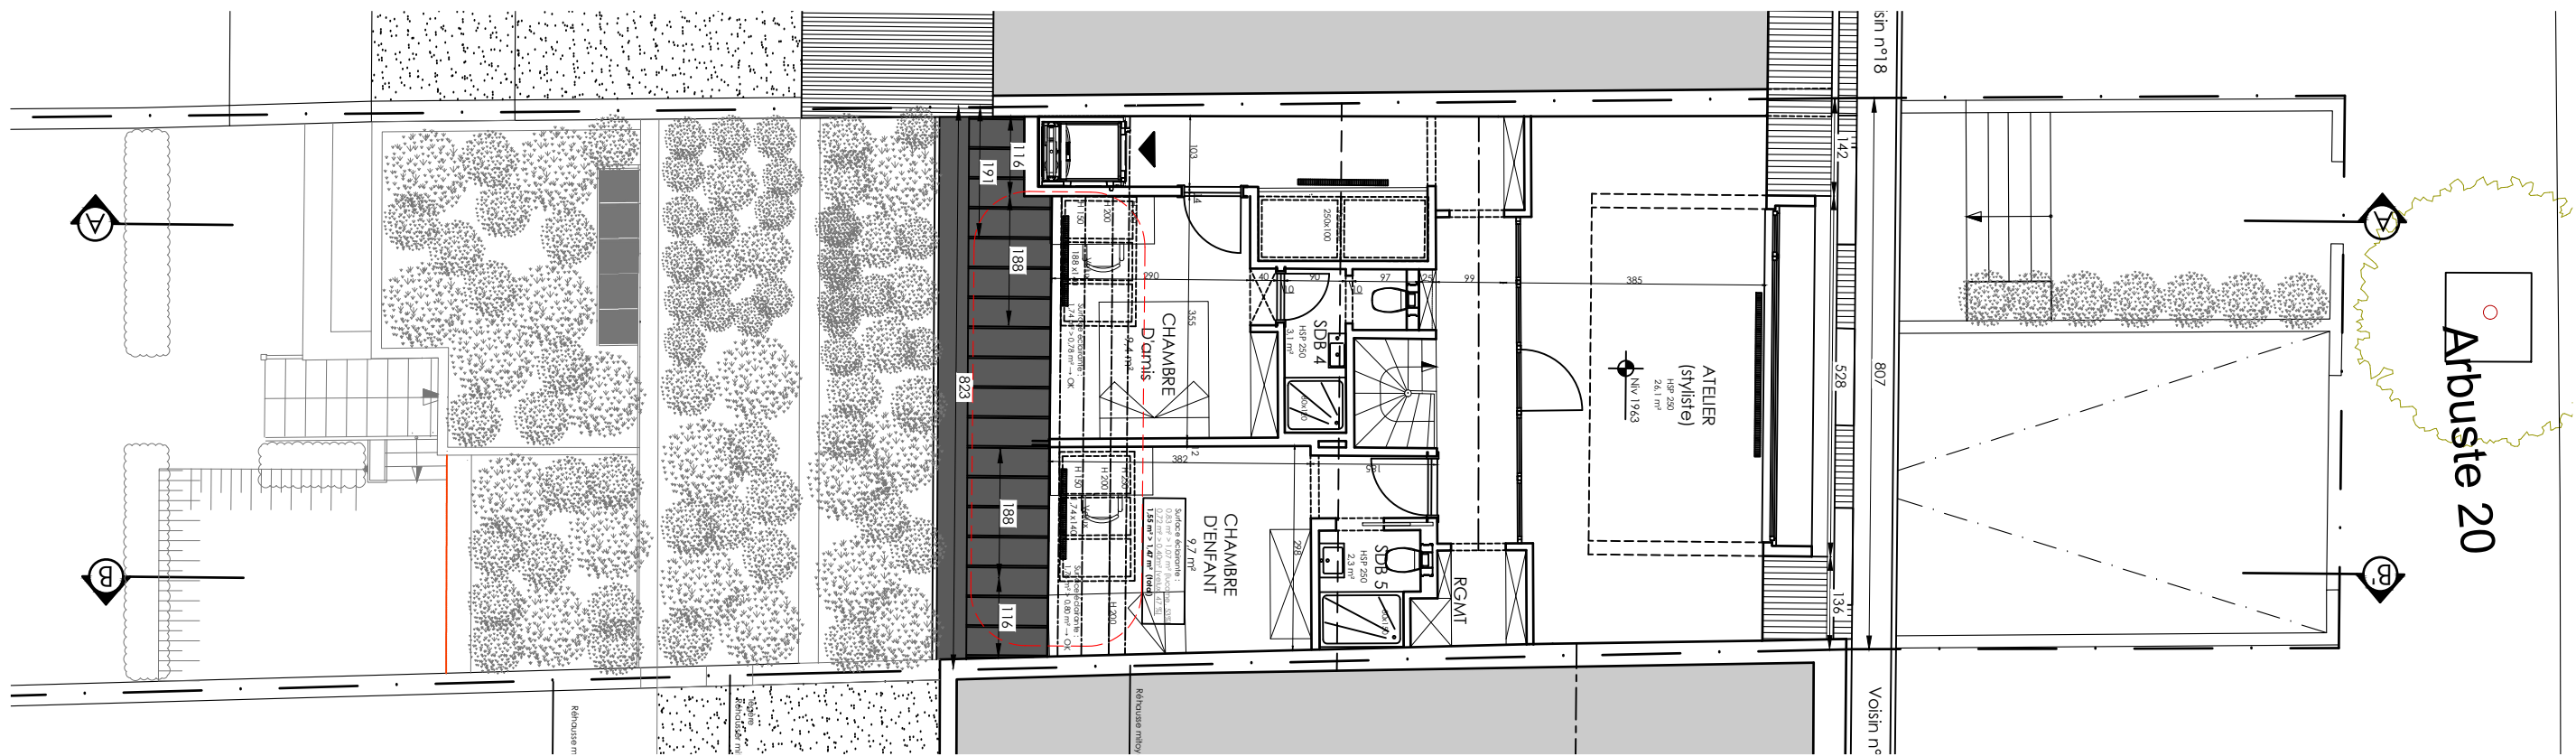

Plan R+3



Plan toiture

- Gros-oeuvre existant
- Gros-oeuvre nouveau
- Démolition

Situation :
Square Joséphine Charlotte 17
1200 Woluwe-Saint-Lambert

Maître de l'ouvrage :


Objet :
Plans étage 3 & toiture

PROJET

Echelle & Orientation :
1:100


Date :
29-mai-26

Ref.:
T.24.1942

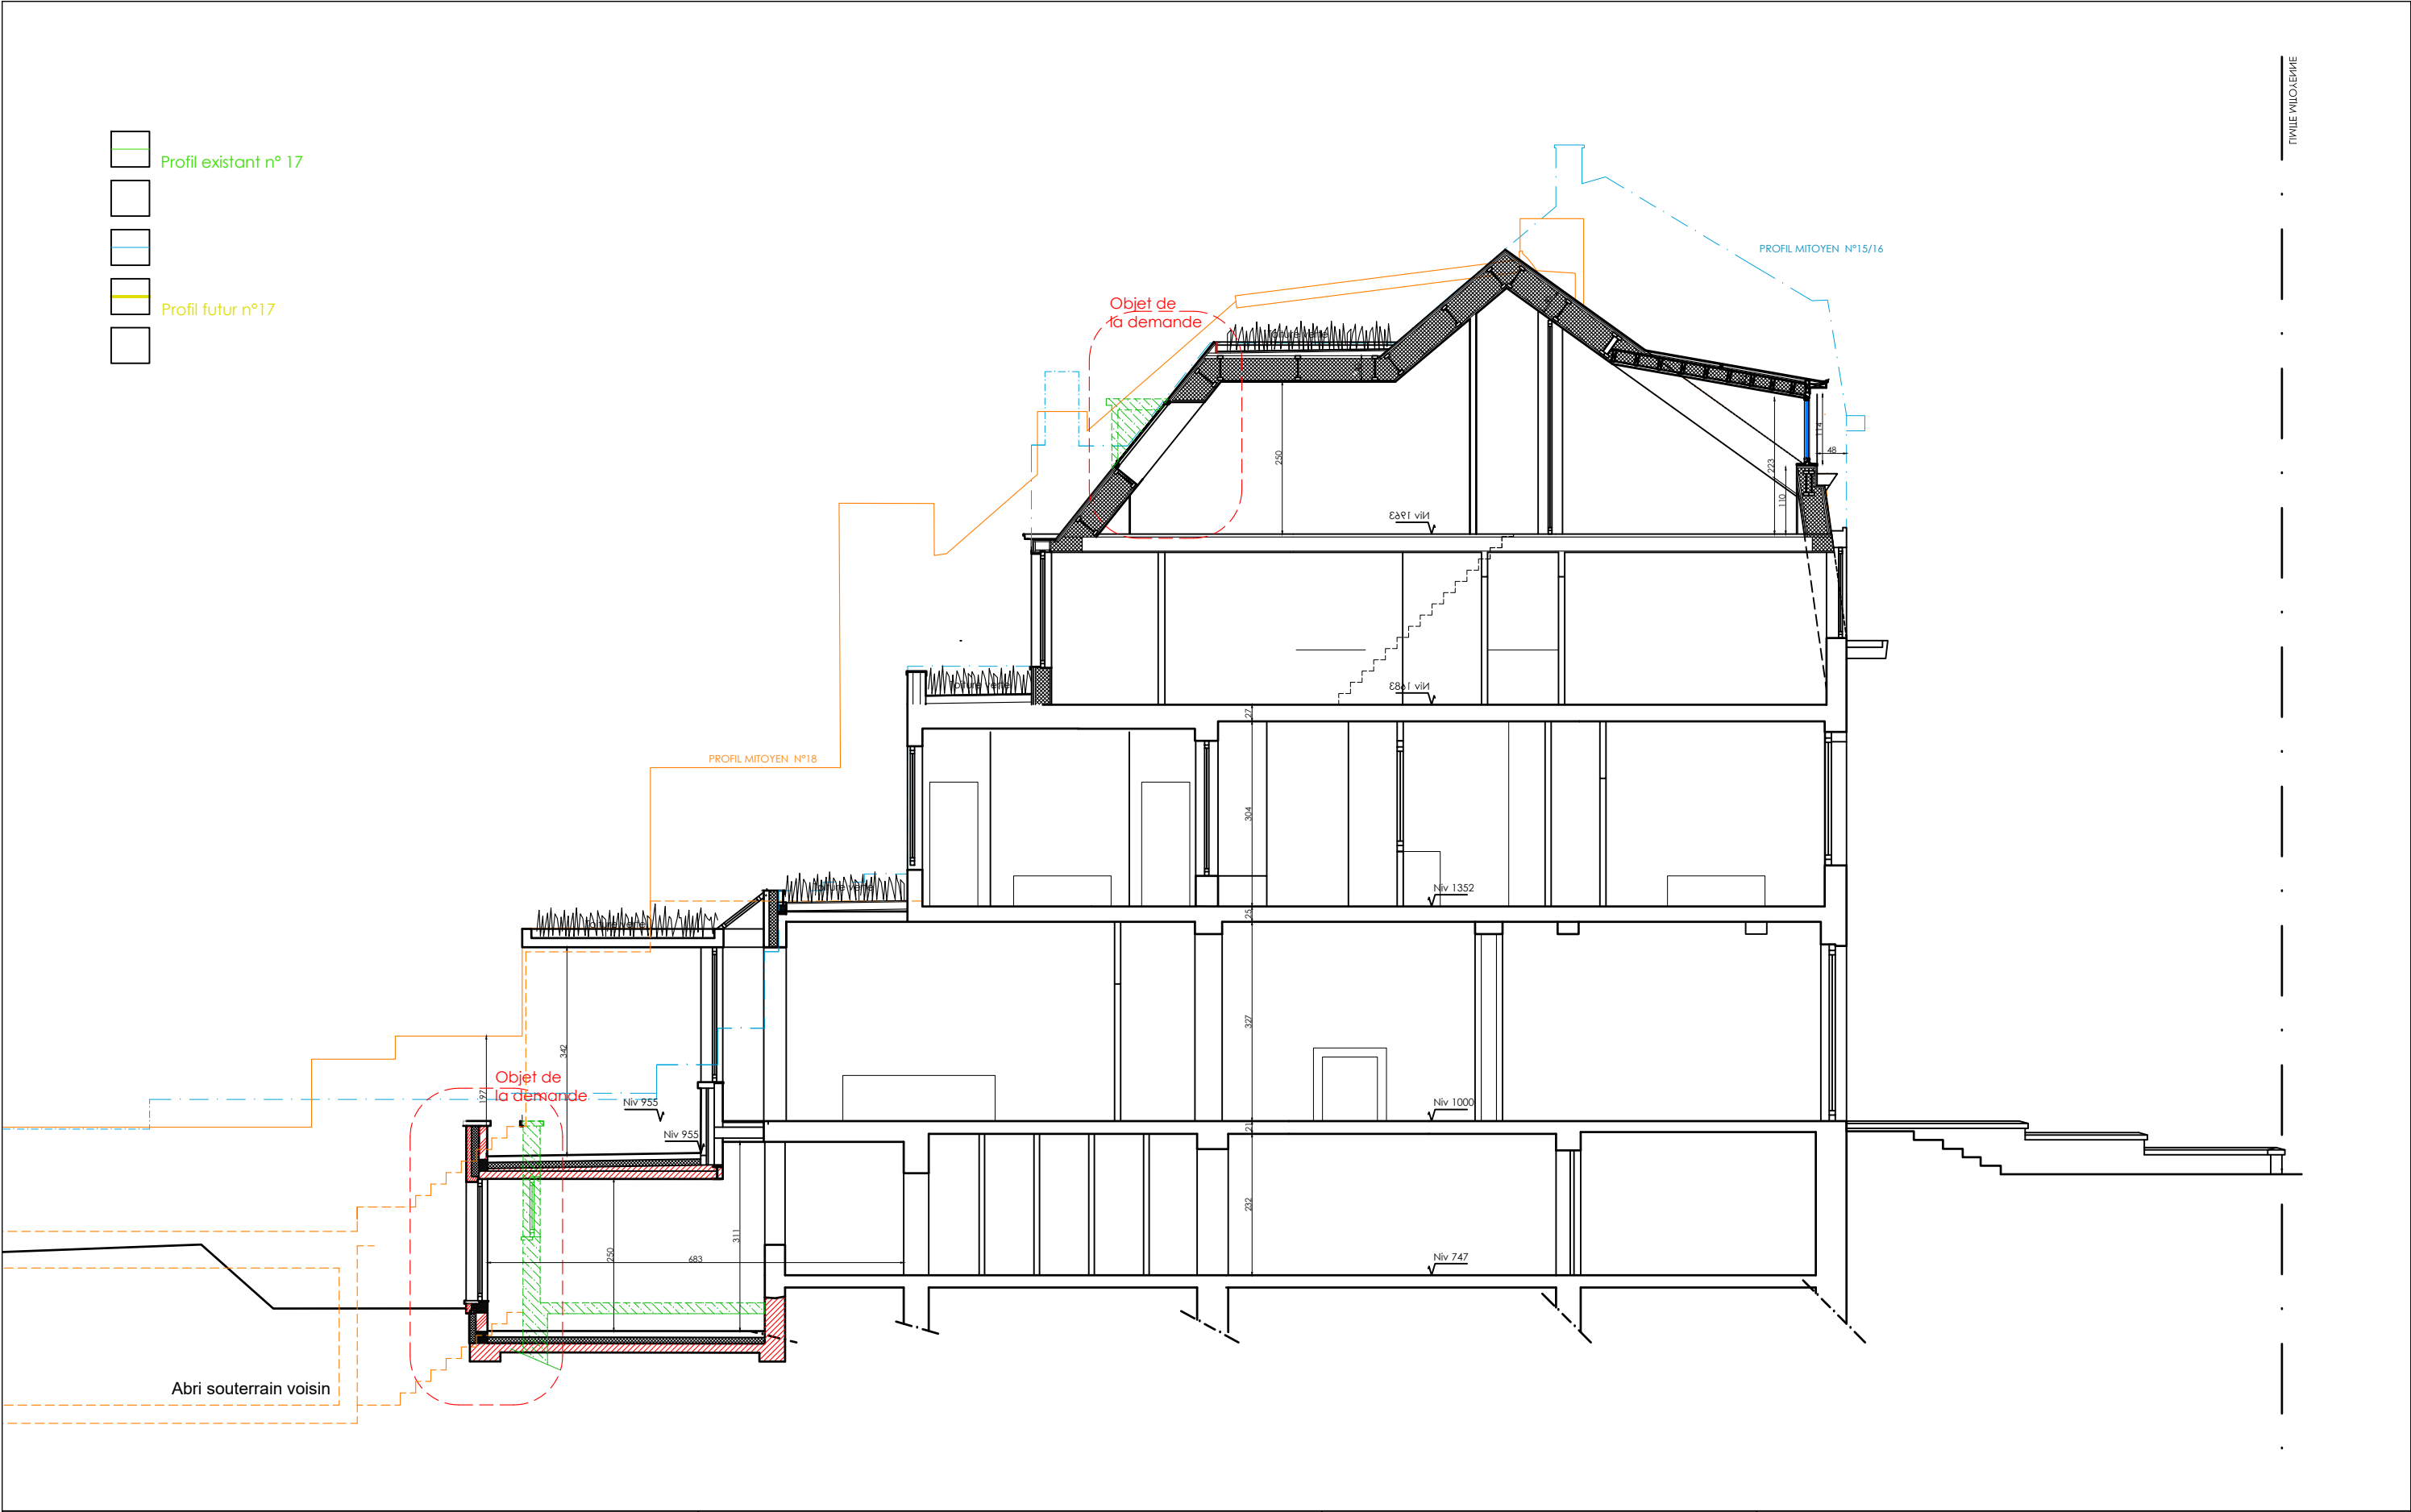

Situation : Square Joséphine Charlotte 17 1200 Woluwe-Saint-Lambert	Objet : Coupe BB <
---	--

LIMITE MITOYENNE

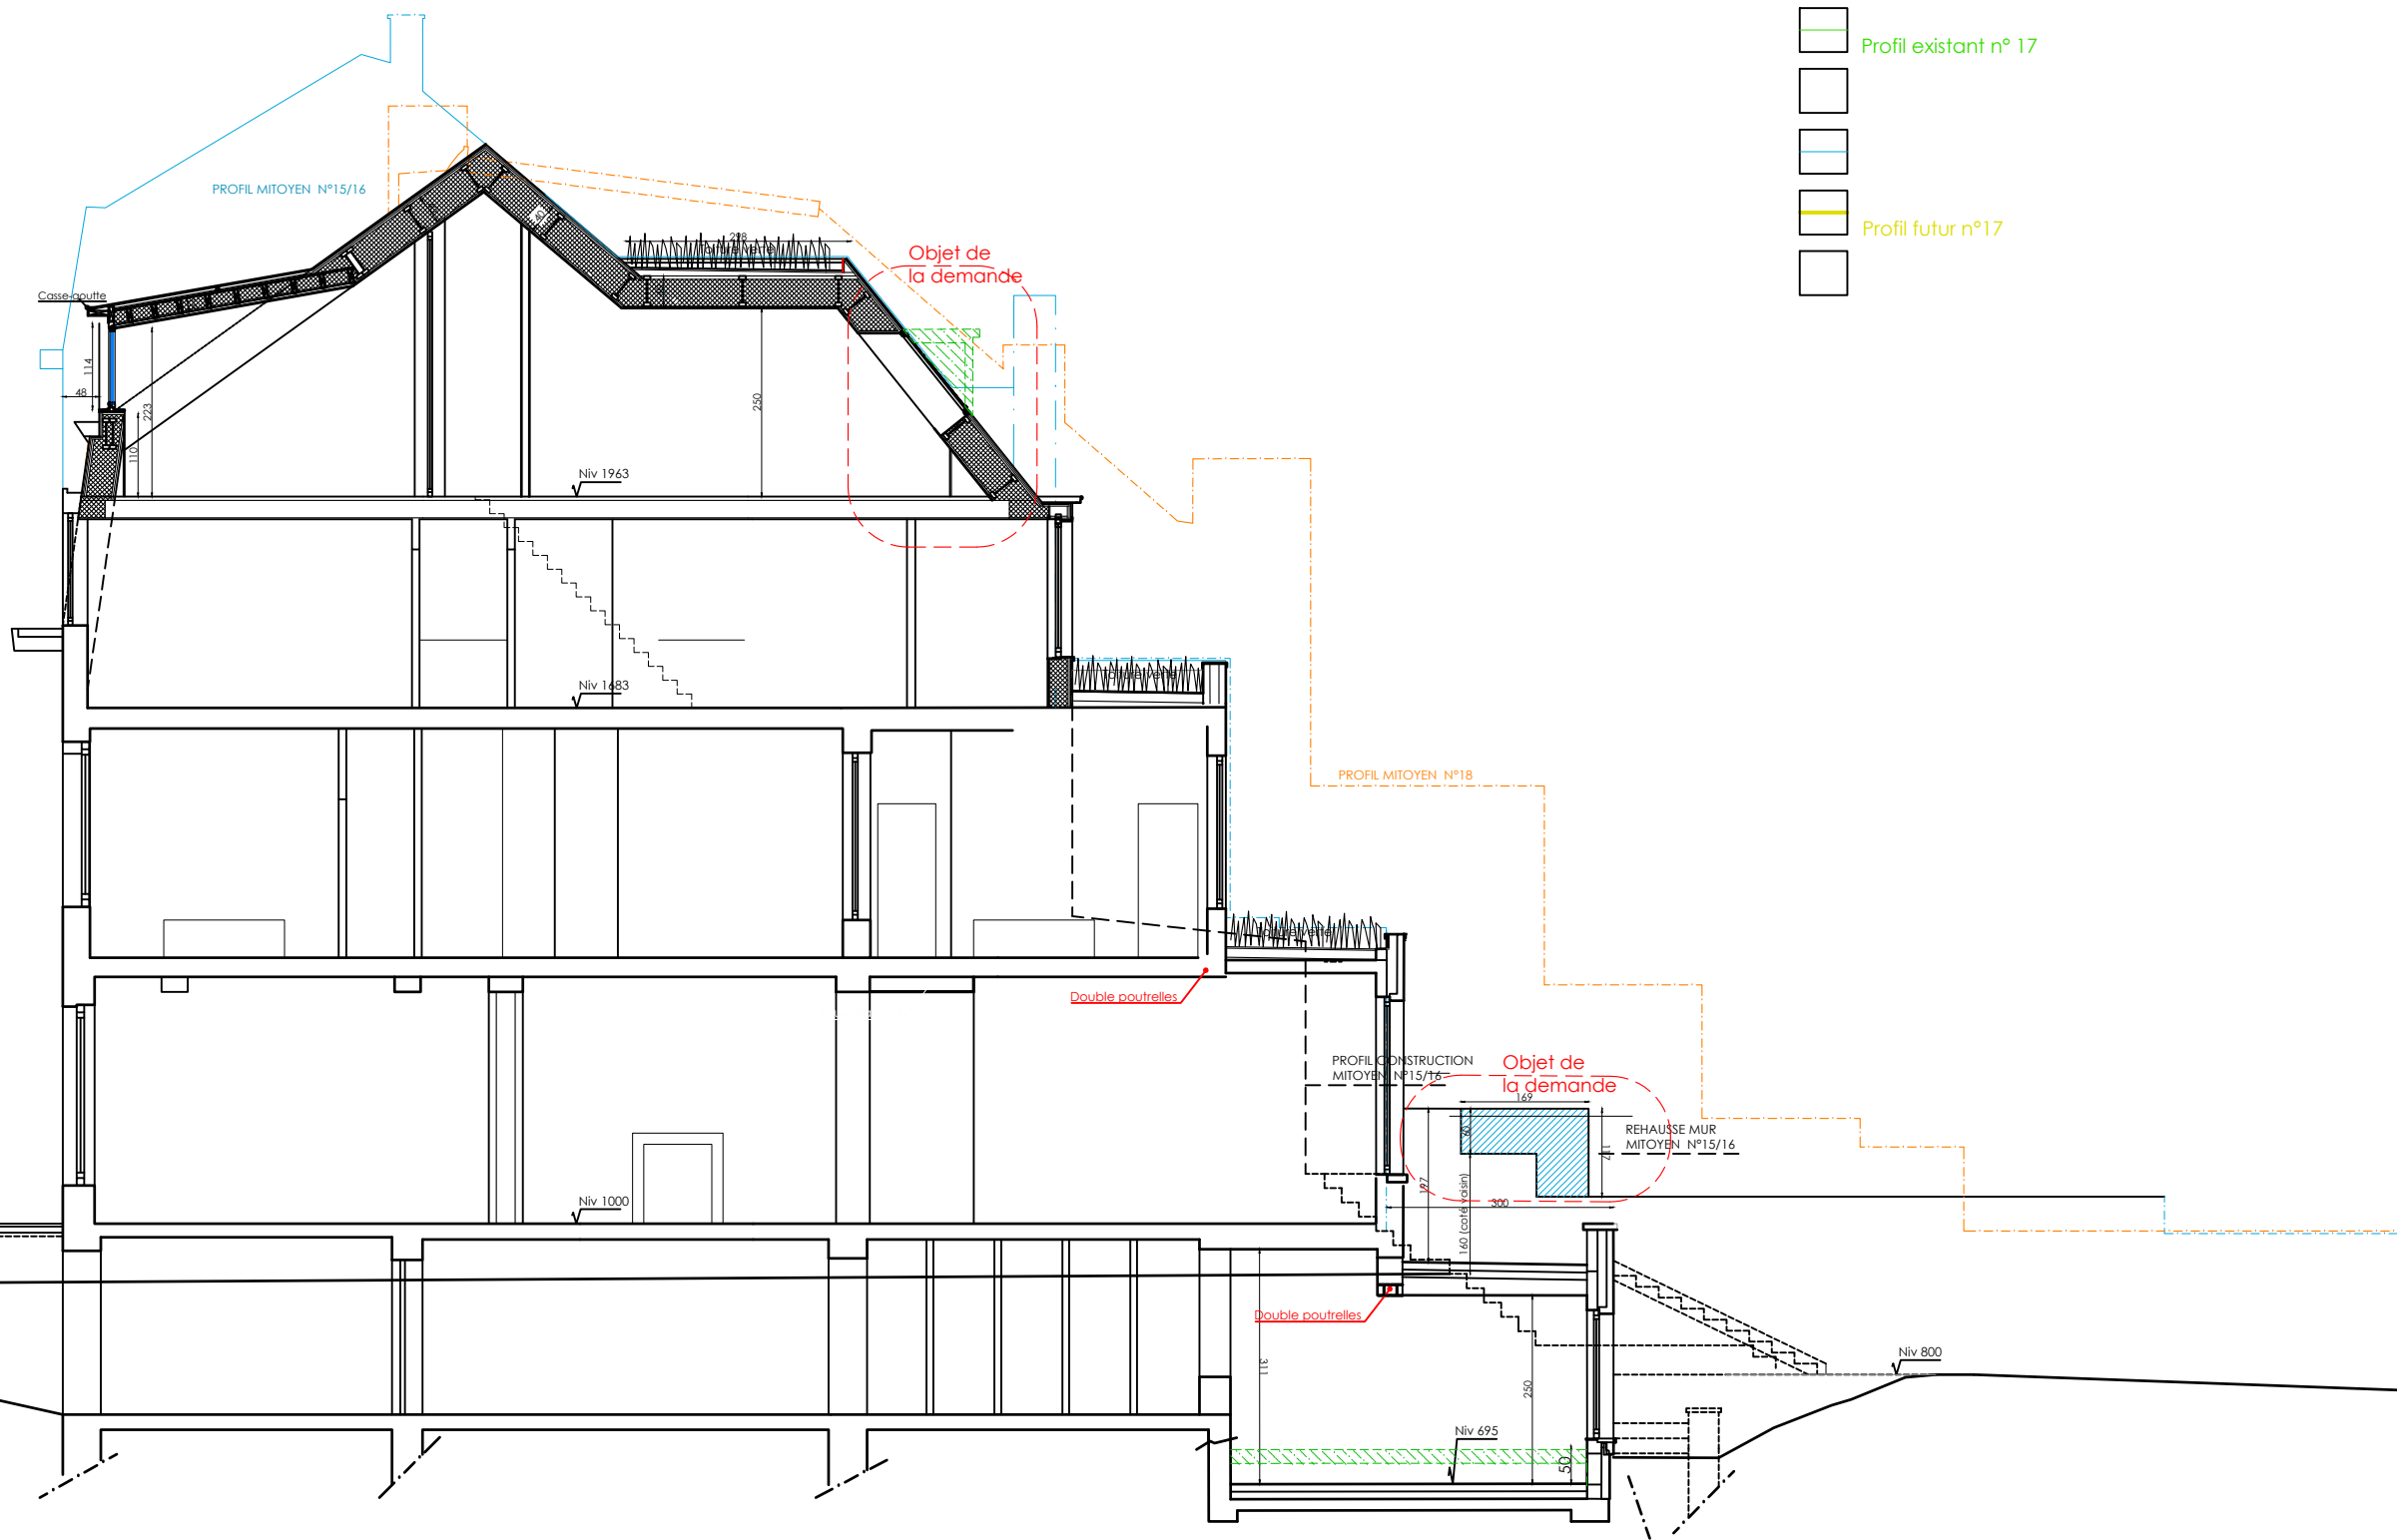

Situation :
Square Joséphine Charlotte 17
1200 Woluwe-Saint-Lambert

Maître de l'ouvrage :


Objet :
Coupe AA

PROJET


Echelle & Orientation :
1:100

Date :
29-mai-26

Ref.:
T.24.1942

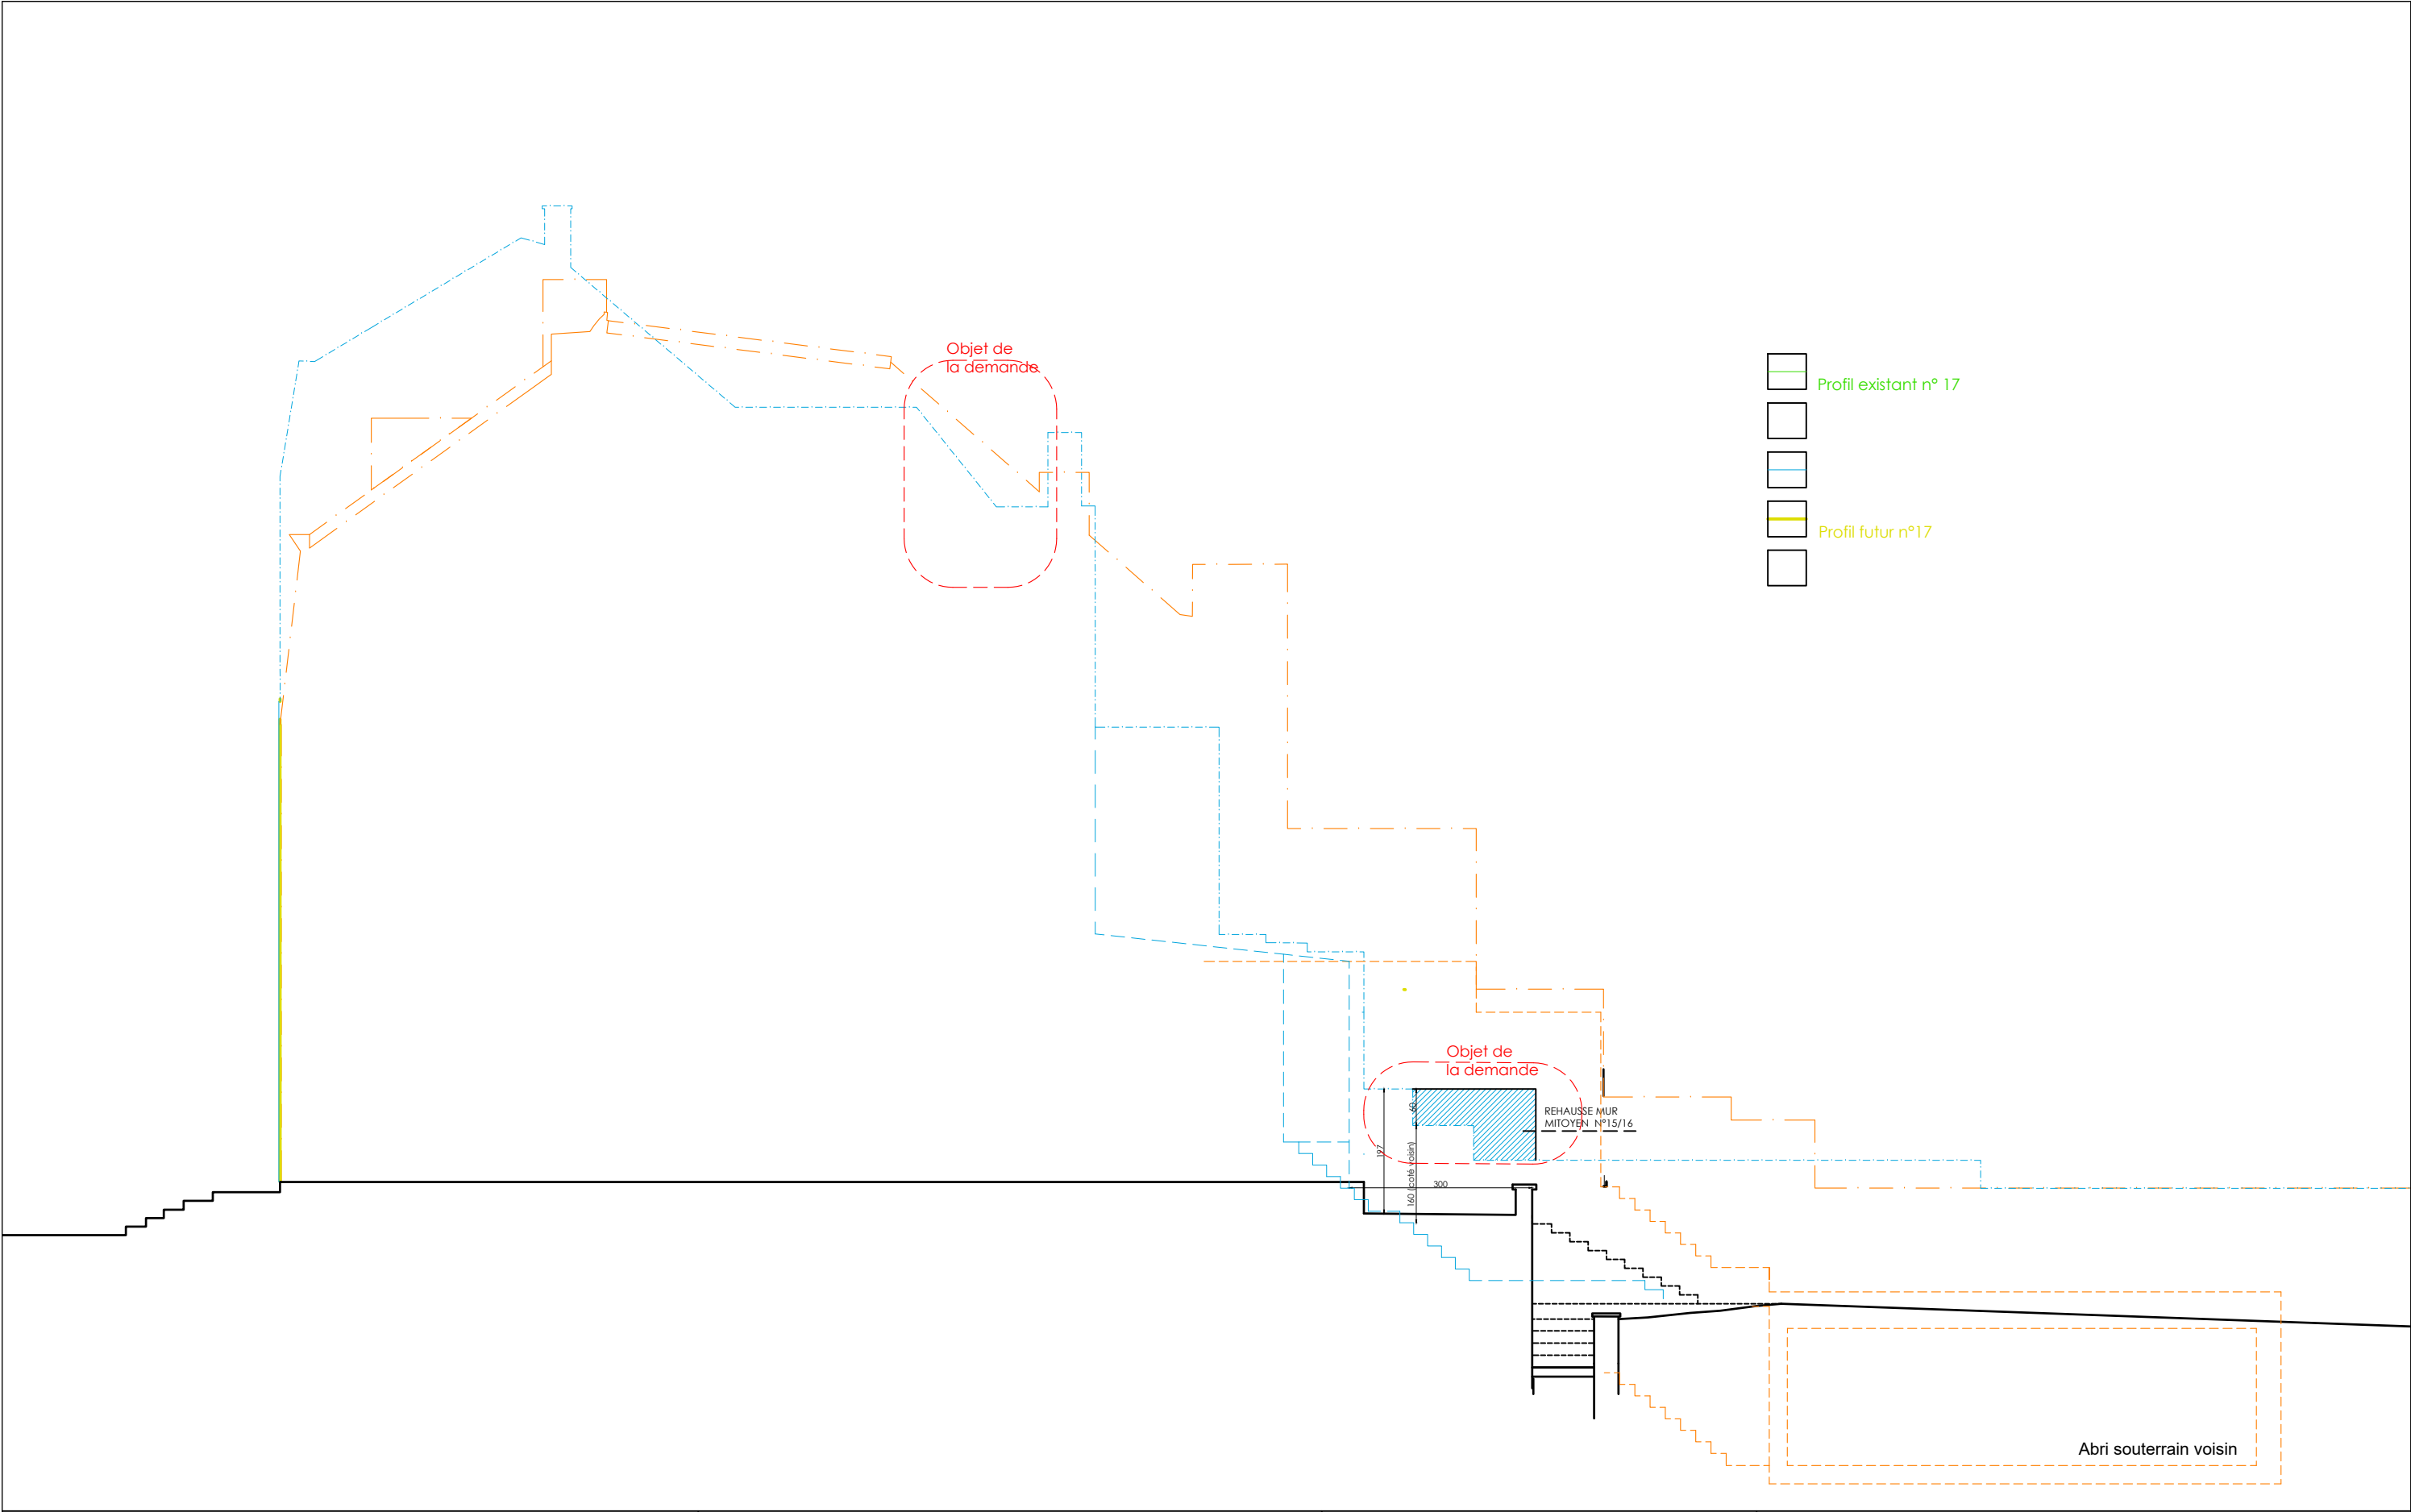

Situation : Square Joséphine Charlotte 17 1200 Woluwe-Saint-Lambert	Objet : Profil gauche (n°15/16)
---	--

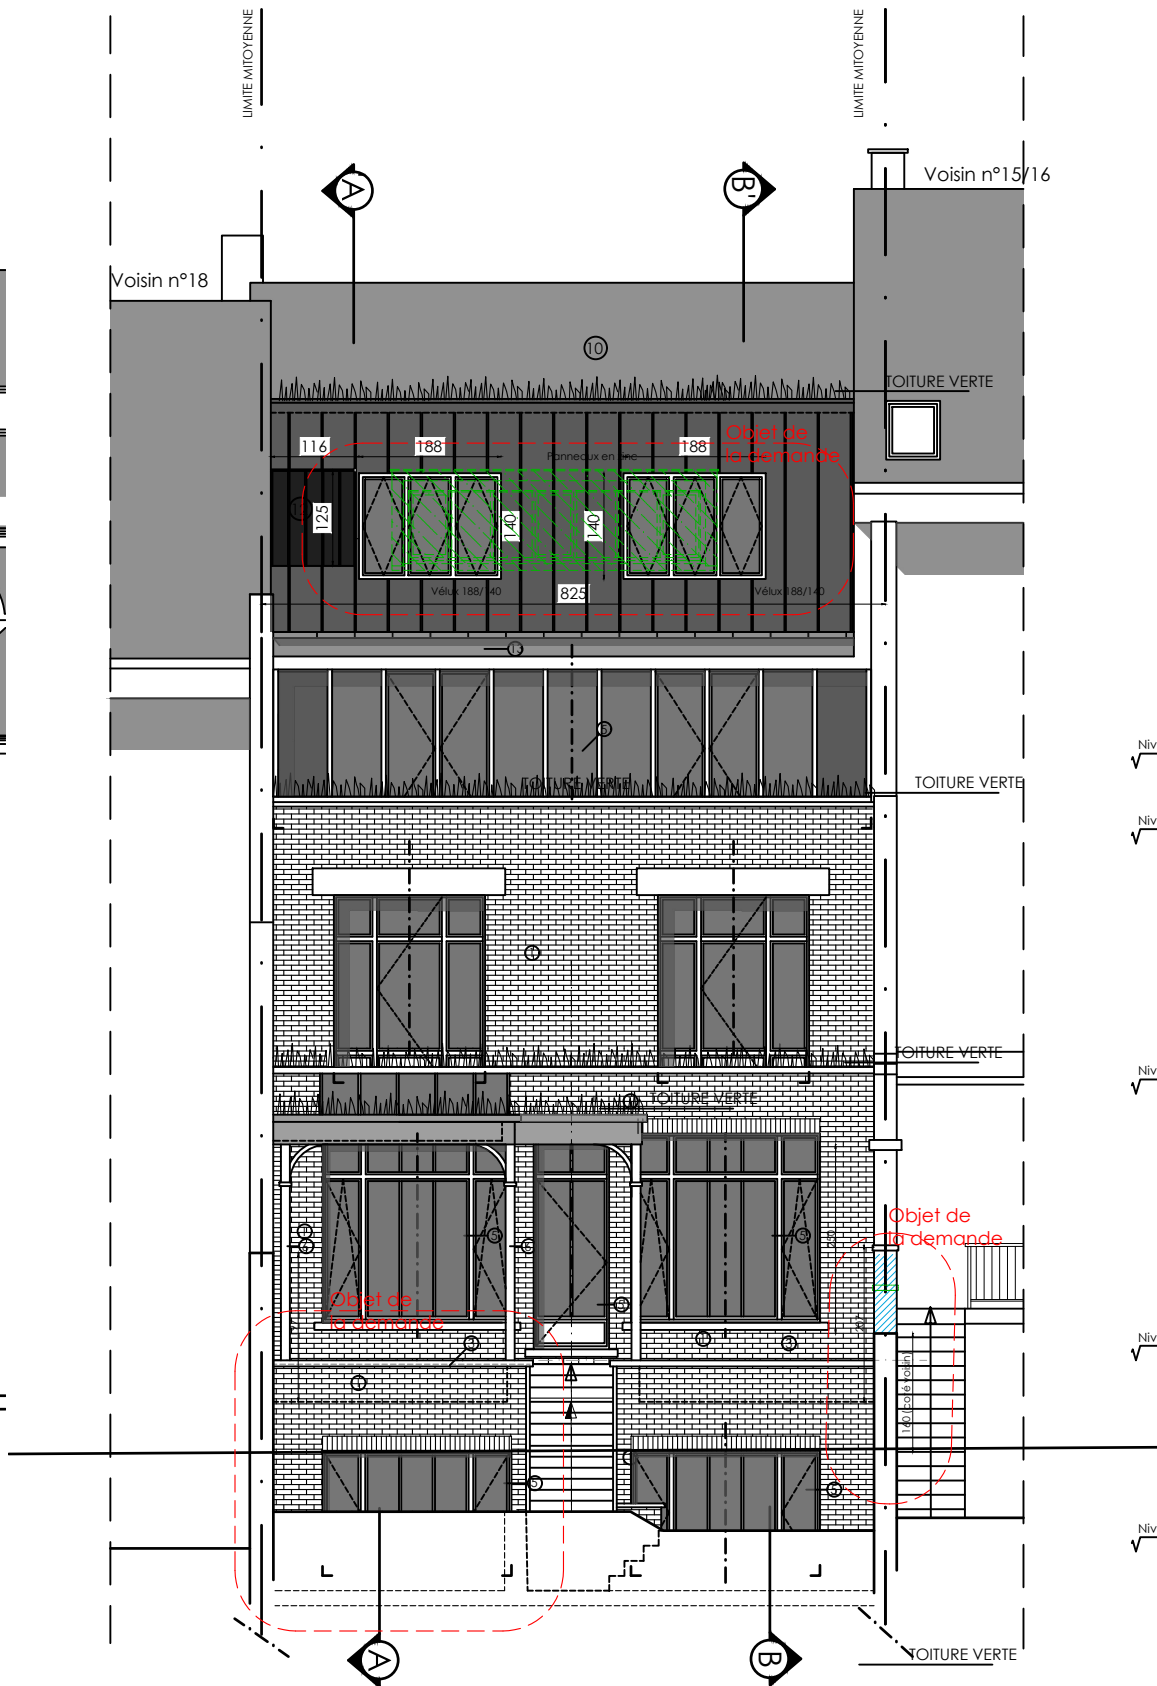

LEGENDE DES MATERIAUX

- 1 Parement en briques ton rouge-orange
- 2 Pierre beige
- 3 Pierre bleue
- 4 Châssis en bois peint ton blanc
- 5 Nouveaux châssis en alu, ton anthracite
- 6 Ferronnerie ton noir
- 7 Corniche en bois peinte en beige (idem pierre)
- 8 Encadrement en bois peint ton beige (idem pierre)
- 9 Descente d'eau de pluie en zinc
- 10 Toiture en ardoises
- 11 Encadrement en zinc ton gris ardoise
- 12 Toiture en zinc ton anthracite
- 13 Corniche en zinc ton anthracite

Situation :
Square Joséphine Charlotte 17
1200 Woluwe-Saint-Lambert

Maître de l'ouvrage :

Objet :
Façades

Echelle & Orientation :
1:100

PROJET

Date :
29-mai-26

Ref.:
T.24.1942