


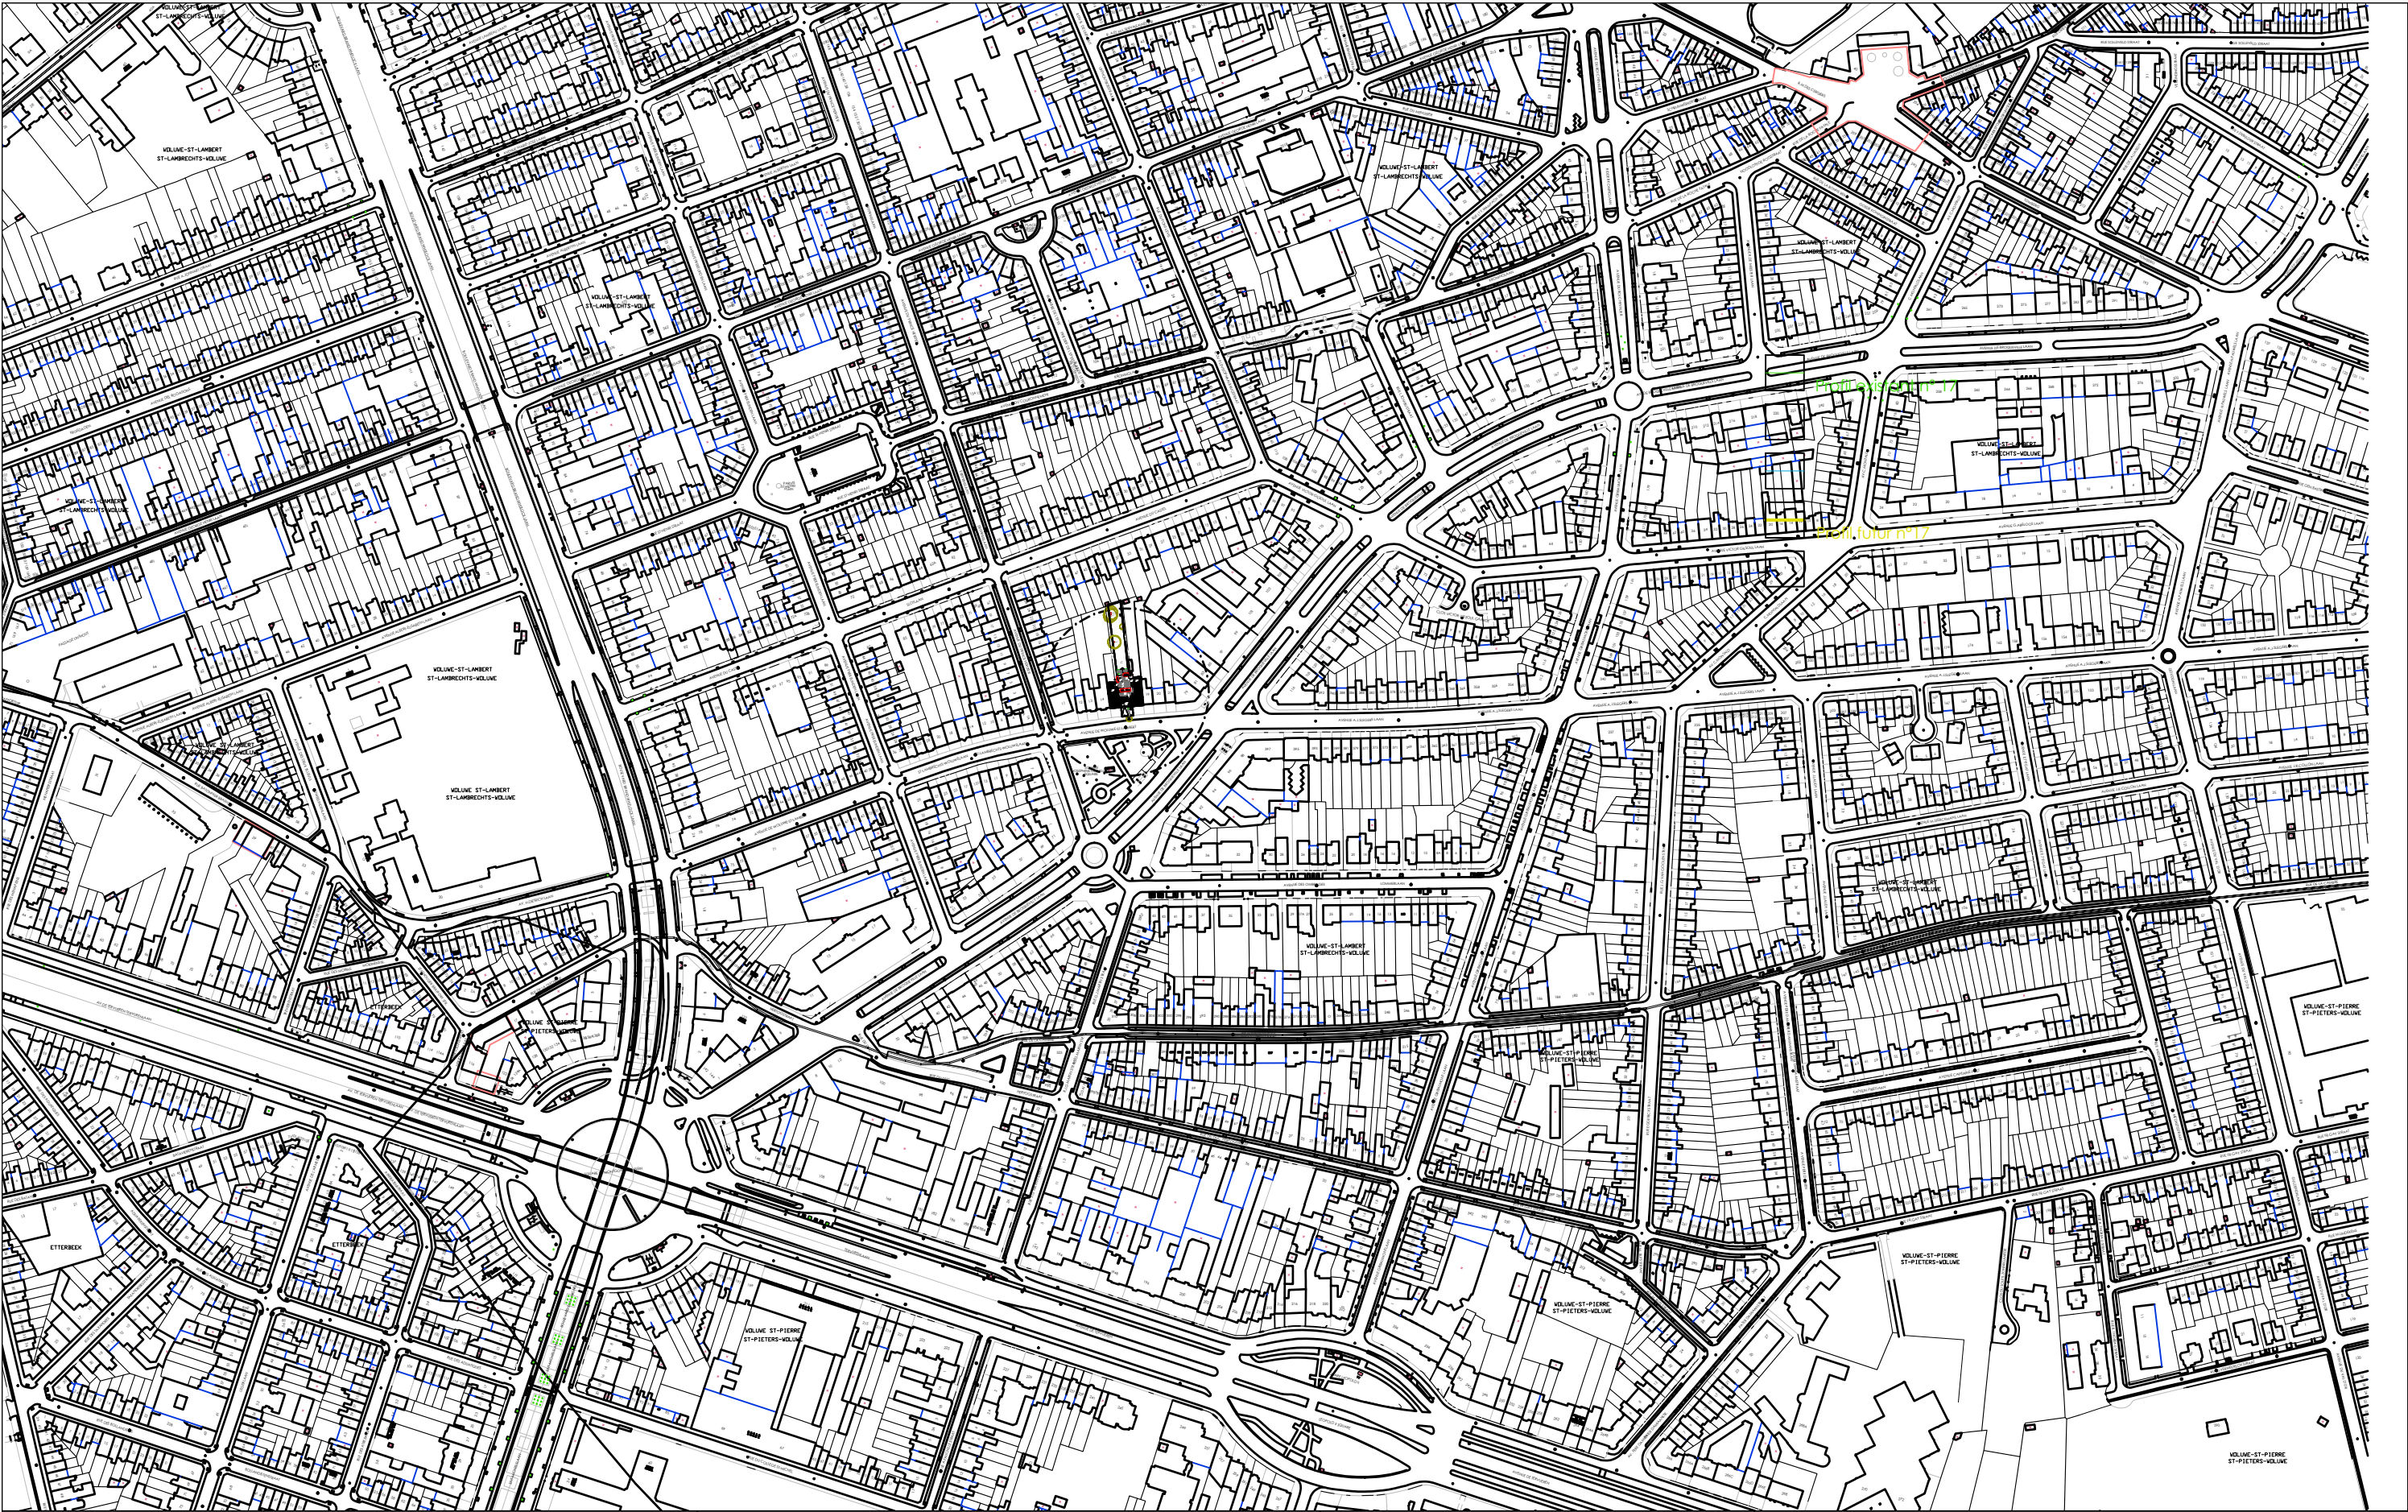

Situation :
Square Joséphine Charlotte 17
1200 Woluwe-Saint-Lambert

Maître de l'ouvrage :

Objet :
Plan de localisation

Echelle & Orientation :
1:5000

Date :
2-juin-26

Ref.:
T.24.1942

Existant