


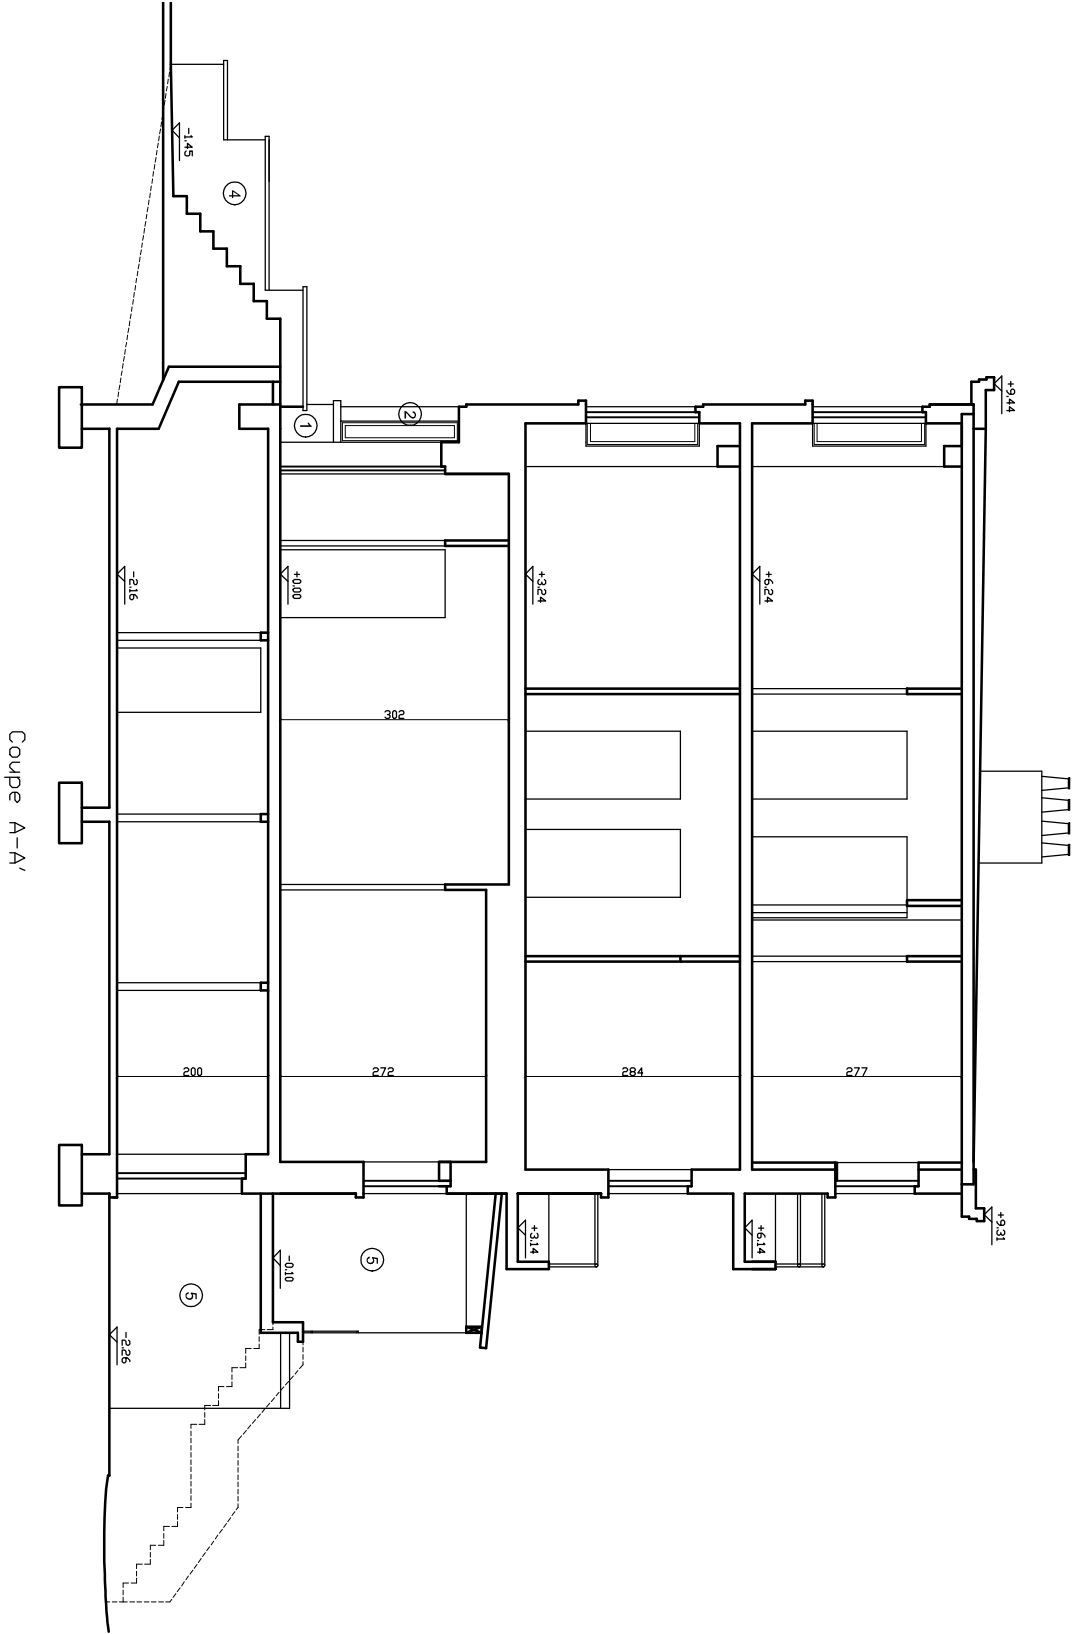

Matériaux existants:	
Façade avant:	Seuils béton peint ton bordeaux
	1 - Enduit ton jaune
	2 - Enduit ton bordeaux
	3 - Briques ton jaune-orange
	4 - Briques ton rouge-brun
	Châssis PVC blanc + double vitrage
	Porte d'entrée ALU blanc + double vitrage mat
	Porte de garage Bois peint ton blanc + double vitrage
	Corniche béton peint ton bordeaux
Façade arrière:	Seuils pierre bleue
	5 - Briques peint ton blanc
	6 - Briques ton rouge-brun
	7 - Enduit ton blanc
	Châssis PVC blanc + double vitrage
	Corniche béton peint ton blanc
	DEP PVC gris
Toiture plate:	Etanchéité bitumineuse

Plan 2	
SITUATION EXISTANTE DE FAIT	
FACADES COUPE	
Projet:	Rénovation de la façade avant d'une maison unifamiliale
	Av. Robert Dalechamp, 84 - 1200 Woluwe-Saint-Lambert
Echelle	1/100
Date	16/03/2026