
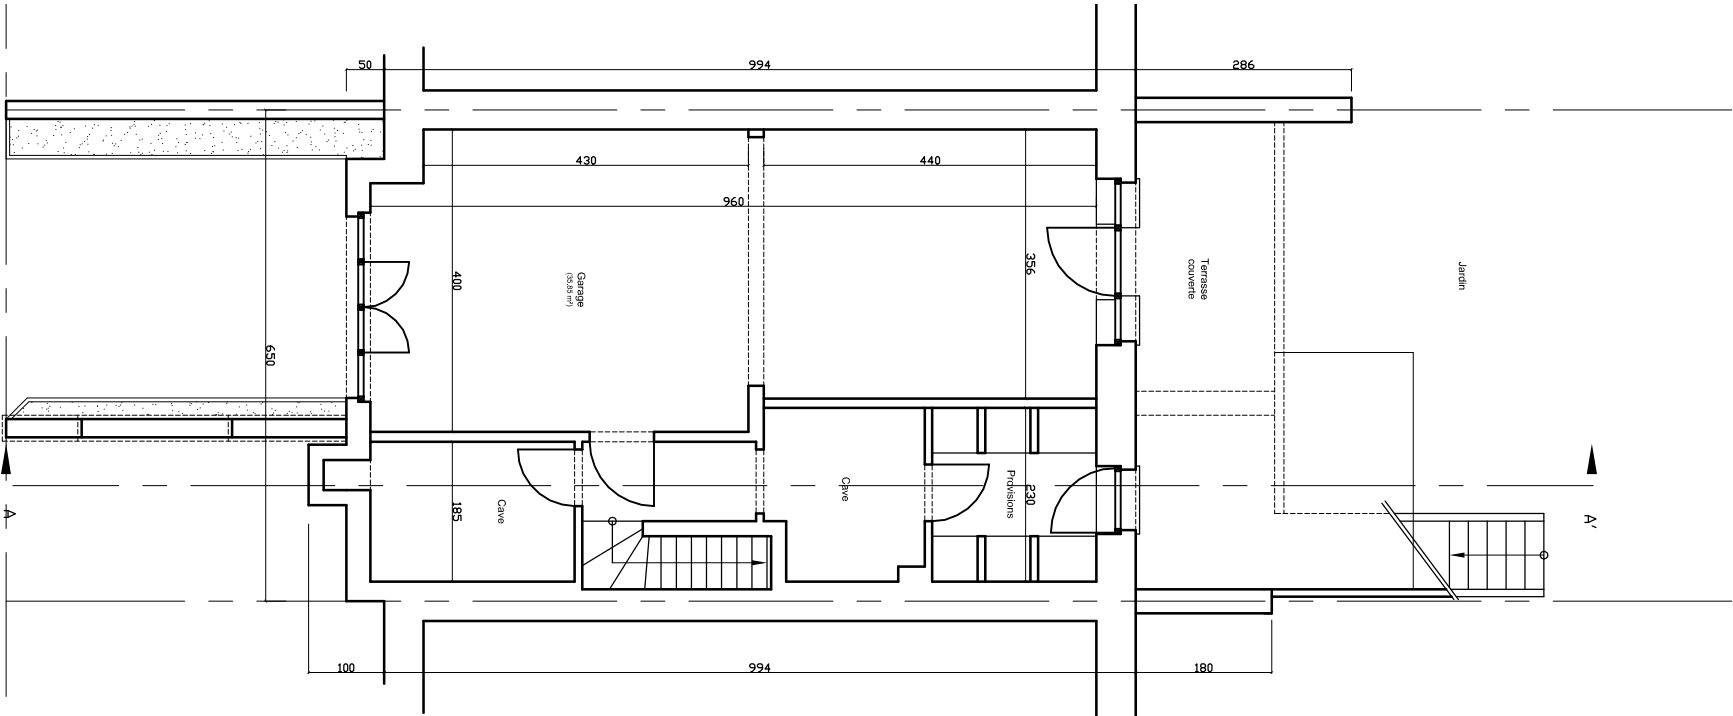
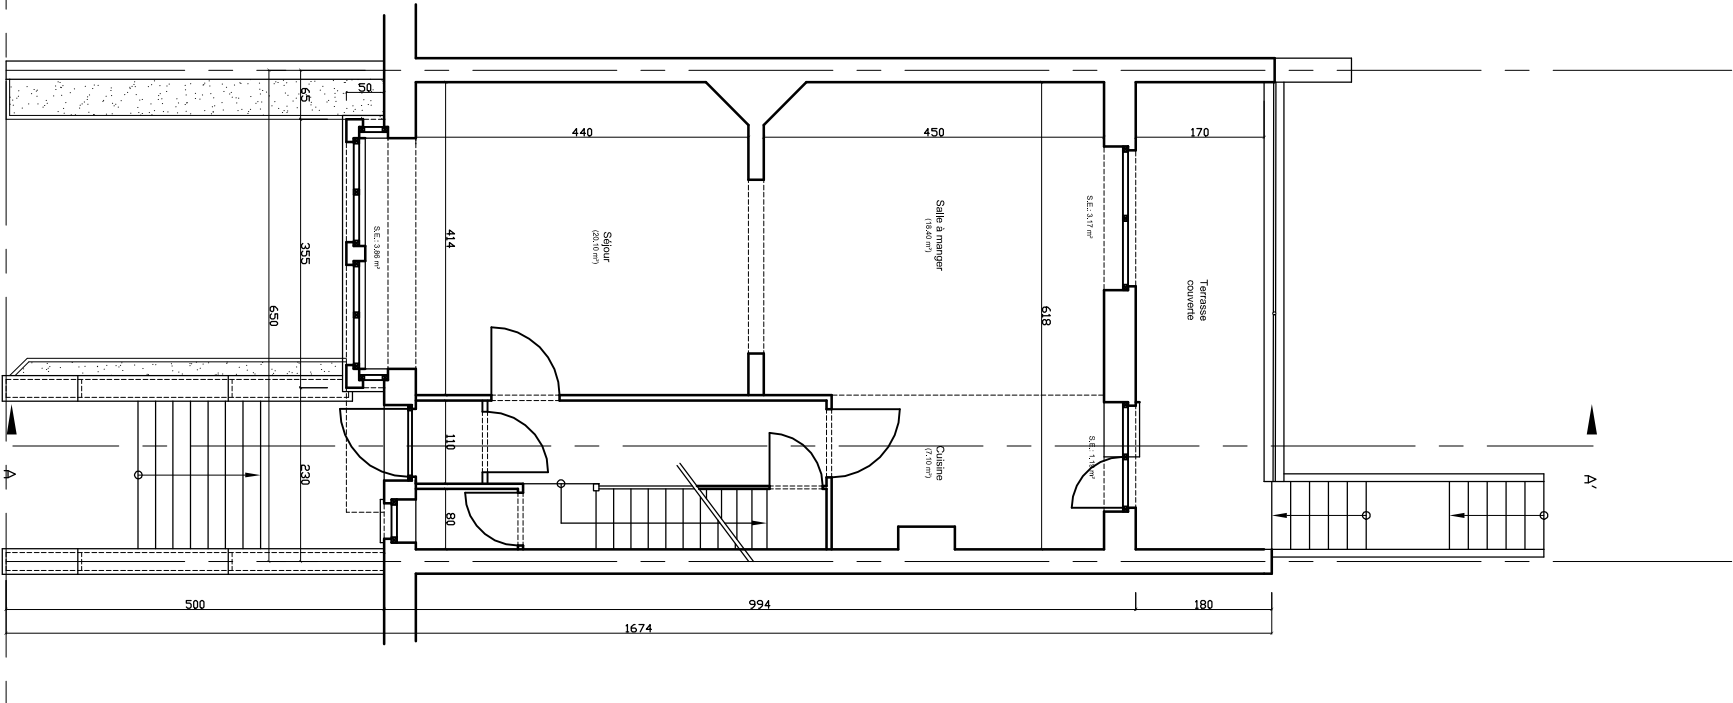
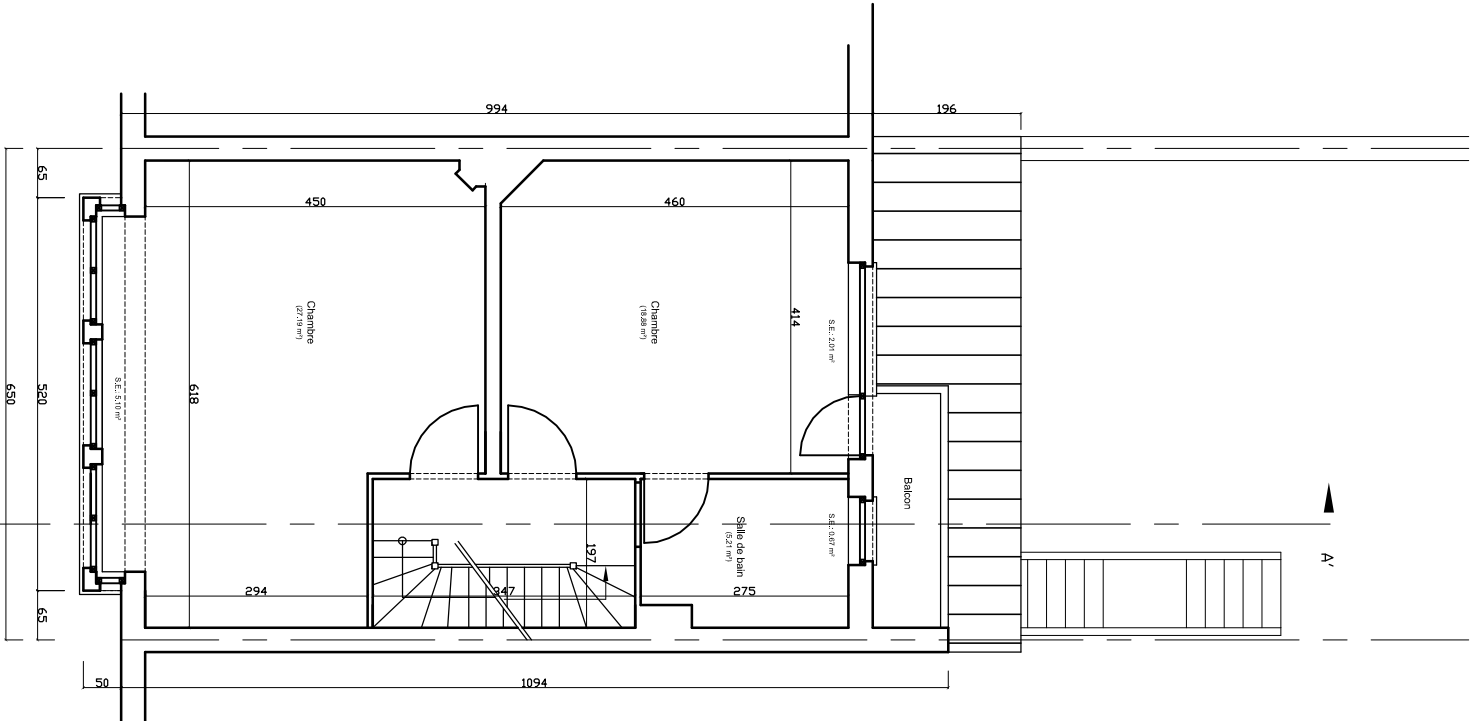


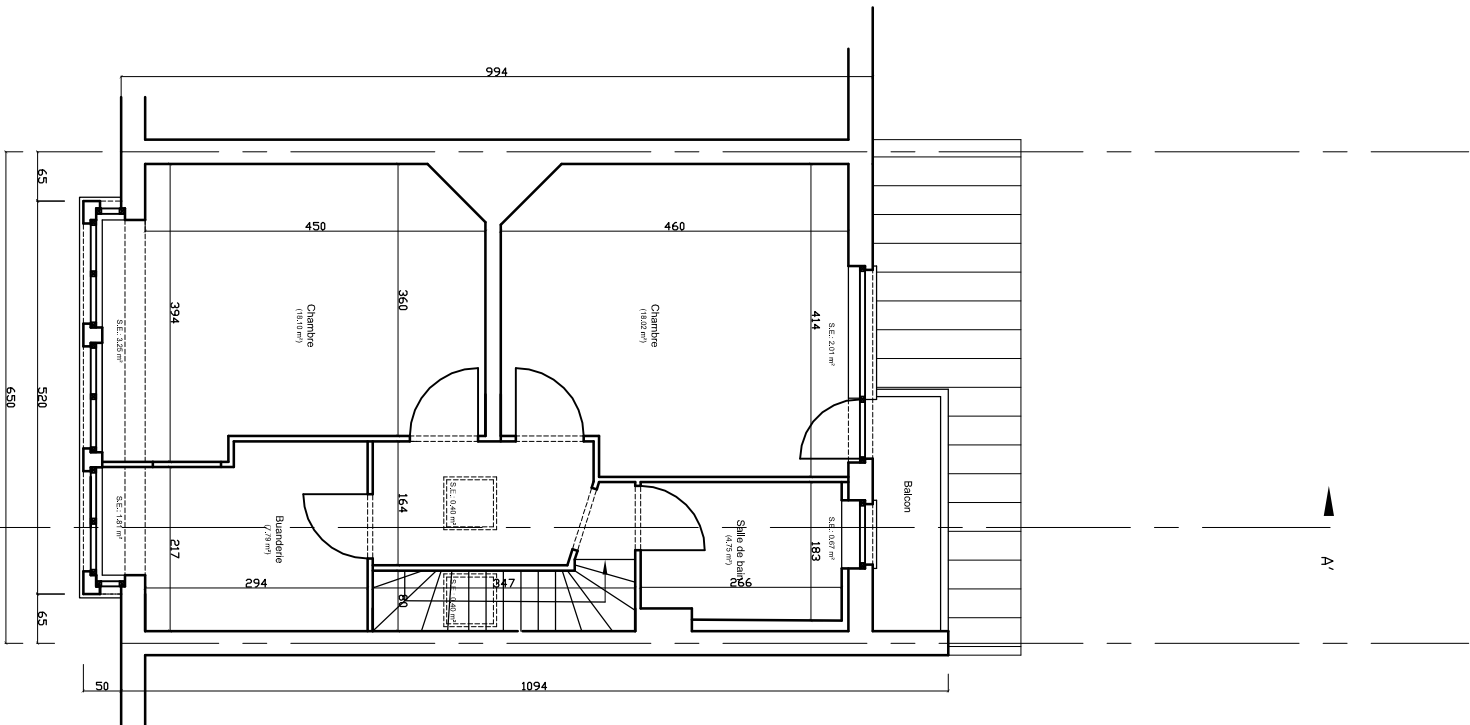

Sous-sol

Rez-de-chaussée

1er étage

2ème étage

Plan
1

SITUATION EXISTANTE DE FAIT
PLANS

Echelle

1/100

Date

16/03/2026

Projet:

Rénovation de la façade avant d'une maison unifamiliale
Av. Robert Dalechamp, 84 - 1200 Woluwe-Saint-Lambert